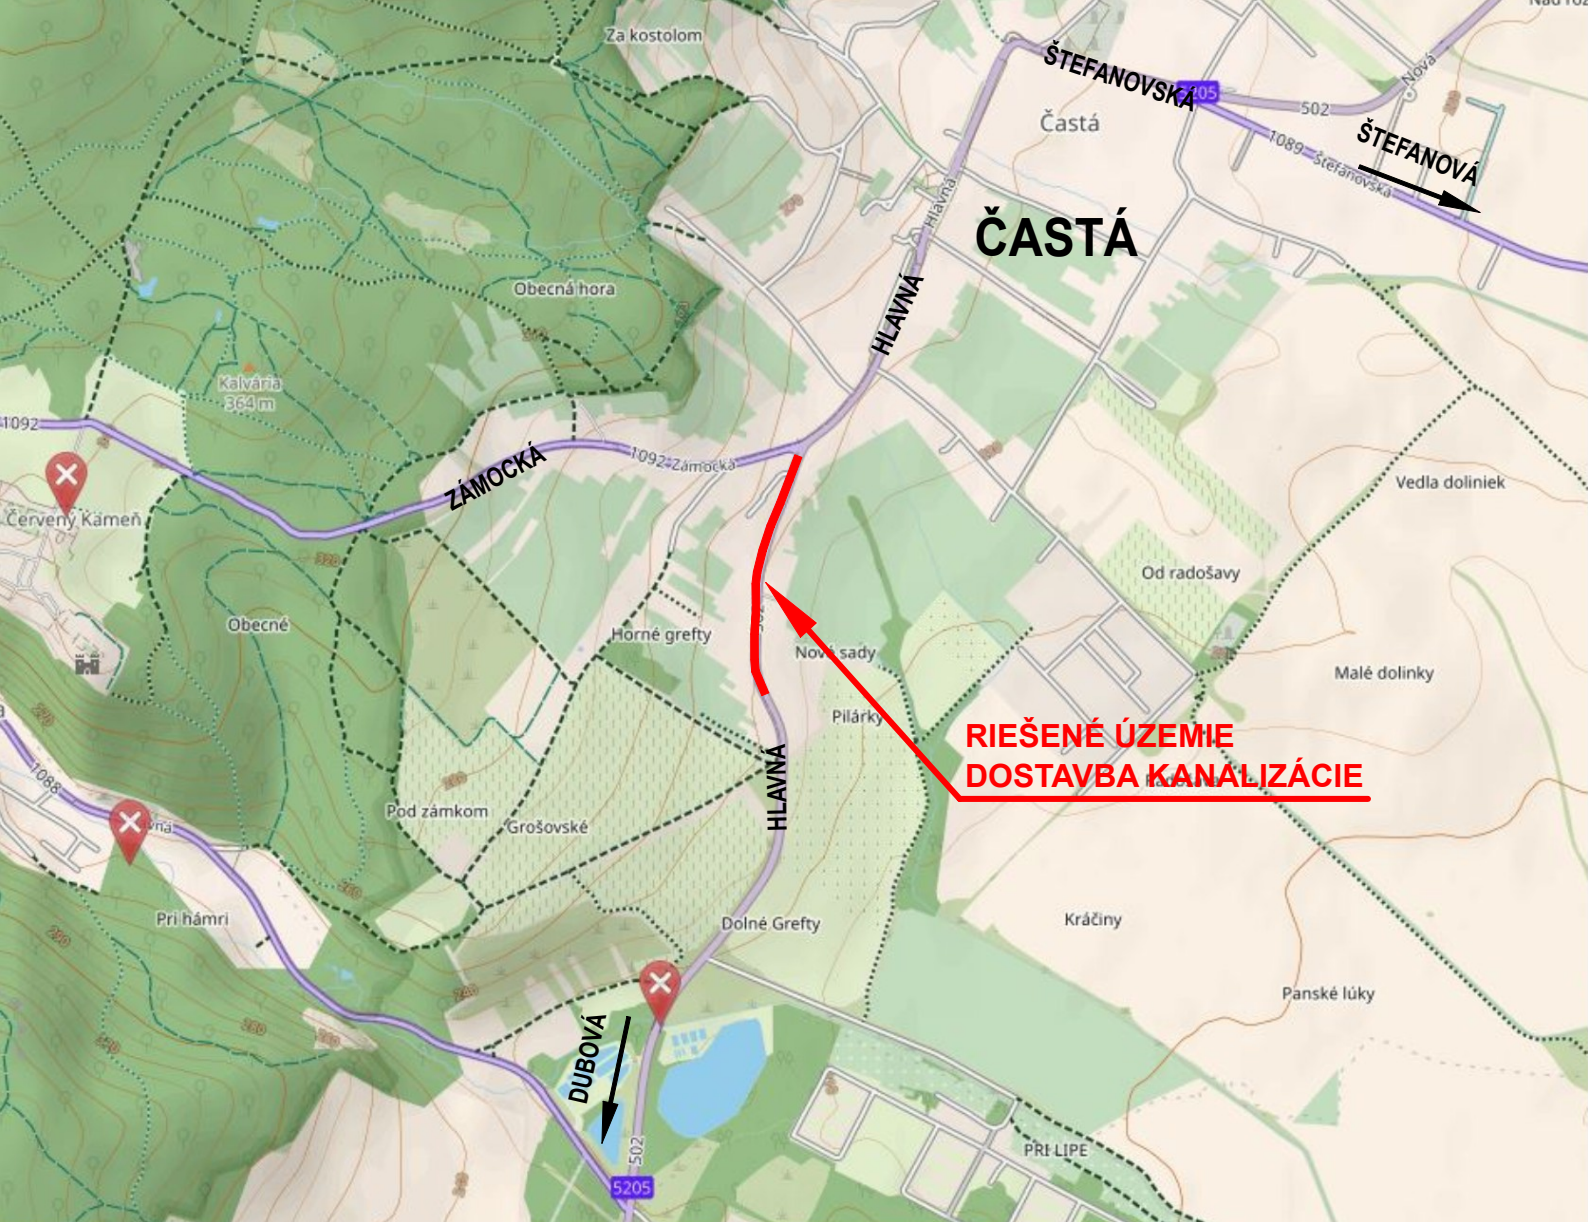


PIPS SK s.r.o.

projektové, inžinierske a poradenské služby

MIEROVÁ 30
821 05 BRATISLAVA
SLOVENSKÁ REPUBLIKA
info@pips.sk, www.pips.sk

ZODP. PROJEKTANT	PROJEKTANT	INVESTOR	STUPEŇ	POV
Ing. Boris Pomothy	Ing. Boris Pomothy	Obec Častá	DÁTUM	03/2025
AKCIA ČASTÁ - SPLAŠKOVÁ KANALIZÁCIA A ČOV STOKA B V KM 0,42900 - 0,89822			FORMÁT	1 A4
			Č. ZÁKAZKY	02/2025
			MIERKA	1:15 000
PRÍLOHA PREHLADNÁ SITUÁCIA			Č. PRÍLOHY	Č. PARÉ
			3.	