


LEGENDA POUŽITÝCH ZNAKOV

- obrubník cestný alebo chodníkový s výškovým odsadením
 - obrubník cestný alebo zapustený do úrovne krytu
 - líniové žlabové systémy
 - výšková kóta a bod
 - ocelový kotva alebo klzný trn v CB podkladovej vrstve
 - návrh v rámci "INEJ PD"
 - orientačná poloha navrhovanej bránky (rieši samostatná časť)
 - orientačná poloha navrhovaného oplatenia (rieši samostatná časť)
 - preplátovanie krytu kom. v mieste napojenia – kryt AB
 - navrhované pojazdné manipulačné a vjazd – kryt CB
 - navrhované napojenie vjazdu – kryt AB
 - cyklochodník – kryt AB
 - zhrutnená nespúšaná zemná krajnica, ohumusovanie a zatravnenie – terénne a parkové úpravy
 - vjazd na pozemok
 - výjazd z pozemku
- Priebeh inžinierskych sietí je prevzatý z predchádzajúcich meraní !
(Polohopisné a výškopisné plány , porealizačné merania)
- Má informatívny charakter !
Pred vykopávacími prácami je treba vytýčiť ich priebeh prevádzkovateľmi !

LEGENDA GEODETICKÝCH ZNAKOV

- rovnica NI + Foliarizácia
- rovnica NI
- Plynové potrubie
- Plynové potrubie
- Teplota
- vodovod
- kanalizačný výtok
- kanalizačný výtok

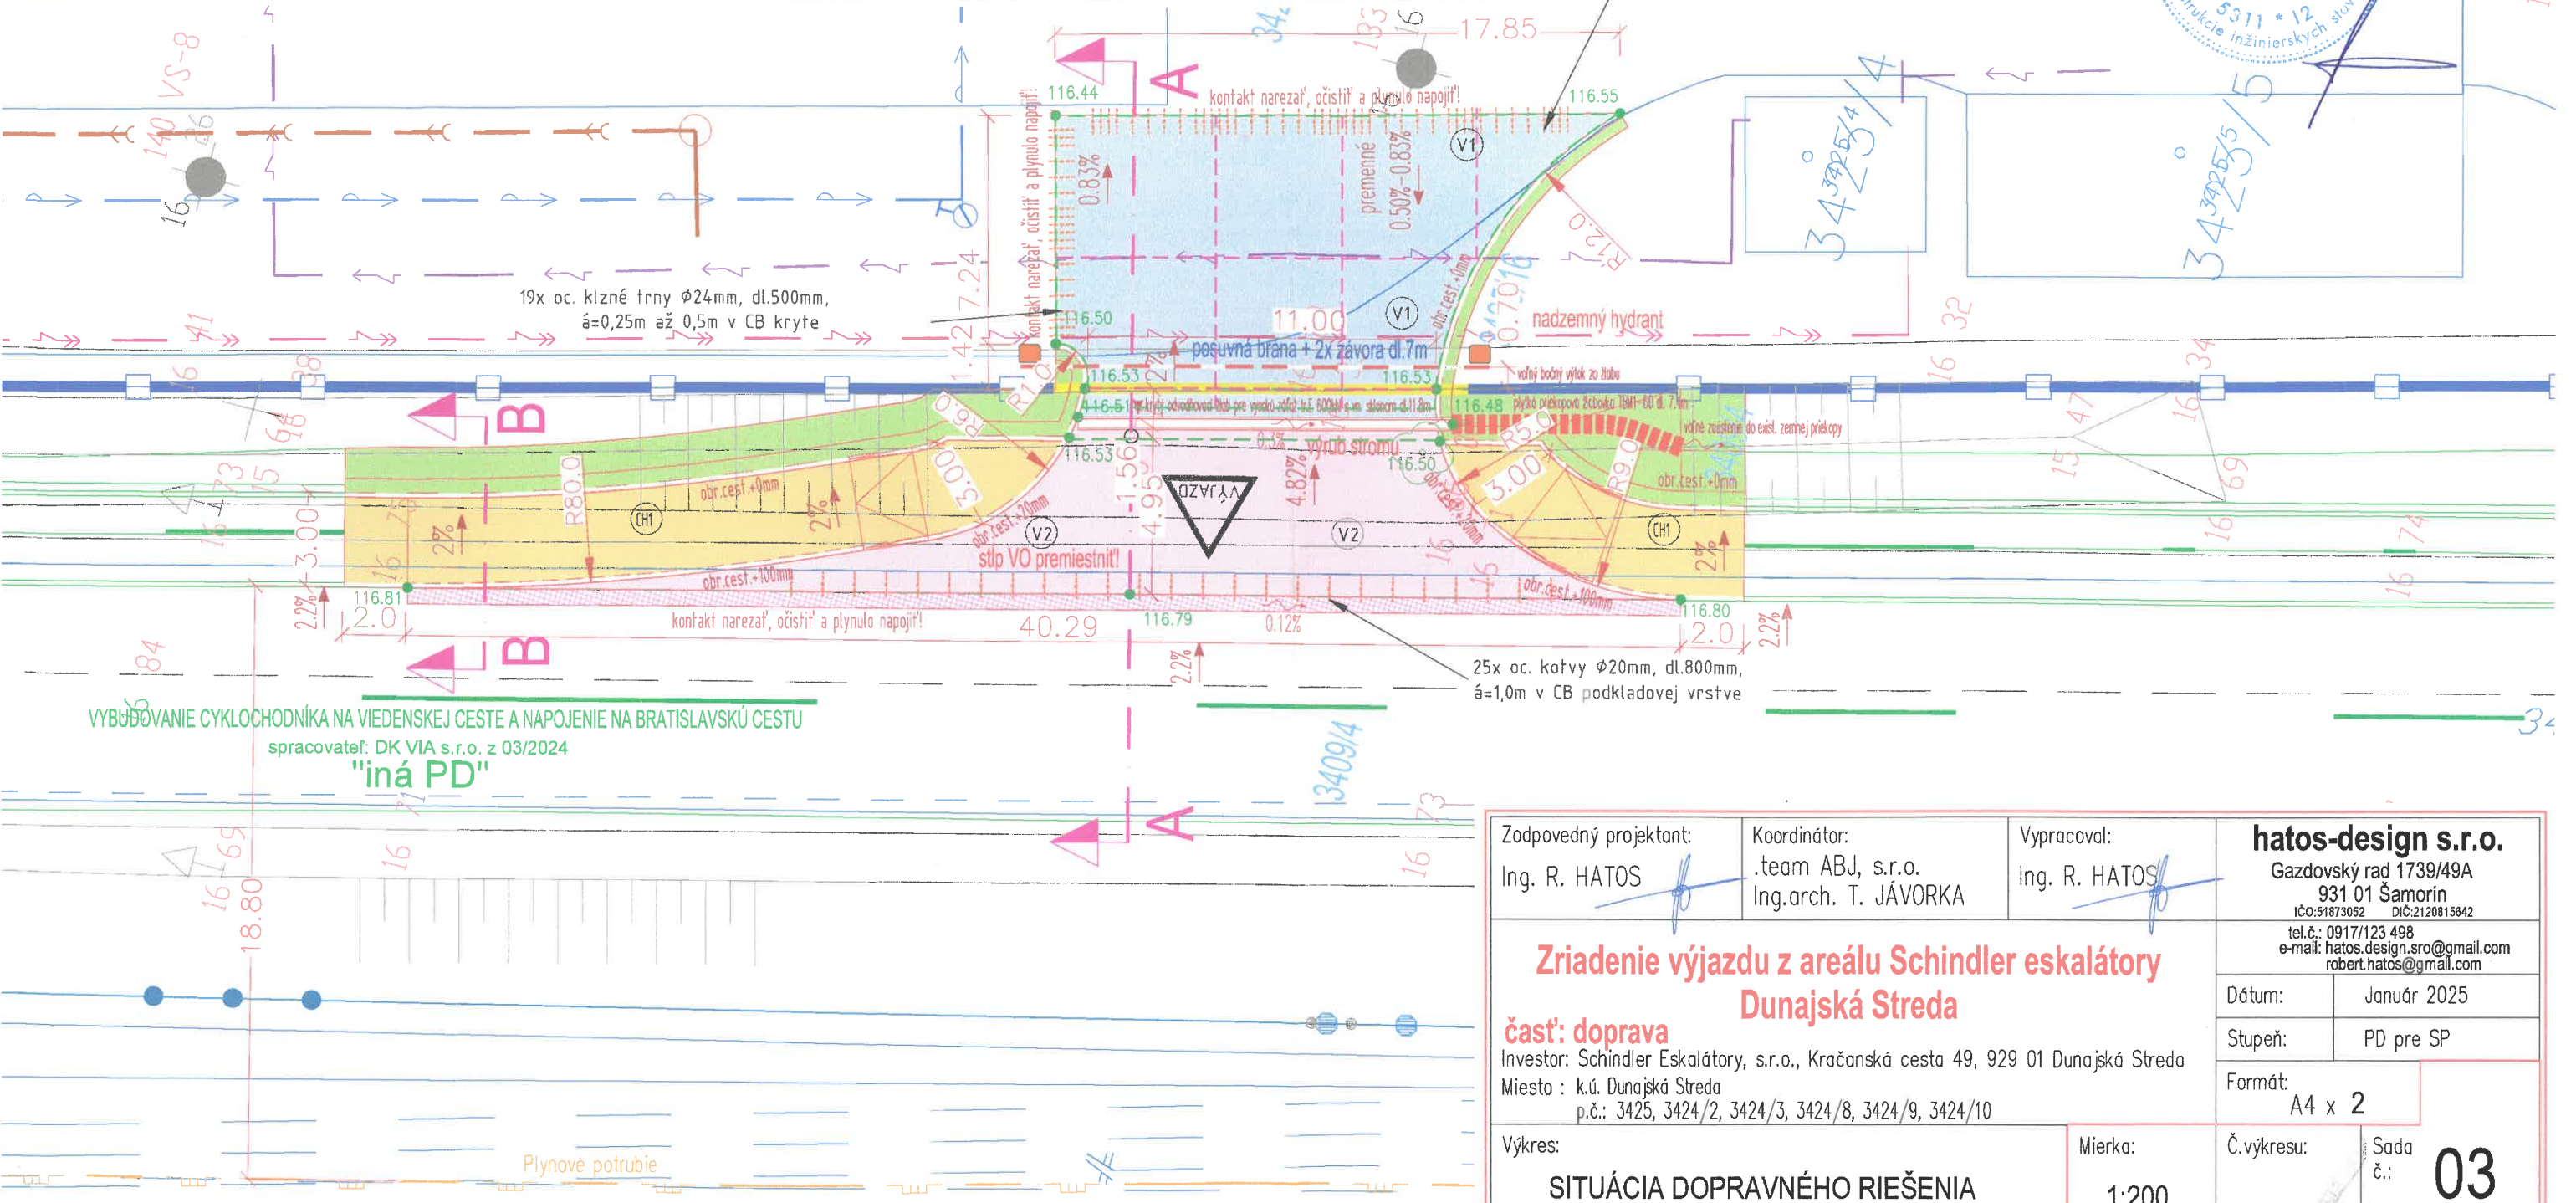

VYBUDOVANIE CYKLOCHODNÍKA NA VIEDENSKEJ CESTE A NAPOJENIE NA BRATISLAVSKÚ CESTU

spracovateľ: DK VIA s.r.o. z 03/2024

"iná PD"

Zodpovedný projektant: Ing. R. HATOS	Koordinátor: .team ABJ, s.r.o. Ing.arch. T. JÁVORKA	Vypracoval: Ing. R. HATOS	hatos-design s.r.o. Gazdovský rad 1739/49A 931 01 Šamorín IČO: 51873052 DIČ: 2120815642 tel.č.: 0917/123 498 e-mail: hatos.design.sro@gmail.com robert.hatos@gmail.com	
Zriadenie výjazdu z areálu Schindler eskalátory Dunajská Streda			Dátum:	Január 2025
časť: doprava			Stupeň:	PD pre SP
Investor: Schindler Eskalátory, s.r.o., Kračanská cesta 49, 929 01 Dunajská Streda			Formát: A4 x 2	
Miesto : k.ú. Dunajská Streda p.č.: 3425, 3424/2, 3424/3, 3424/8, 3424/9, 3424/10			Č.vykresu:	Sada č.: 03
Výkres: SITUÁCIA DOPRAVNÉHO RIEŠENIA		Mierka: 1:200		