


príloha č. 1

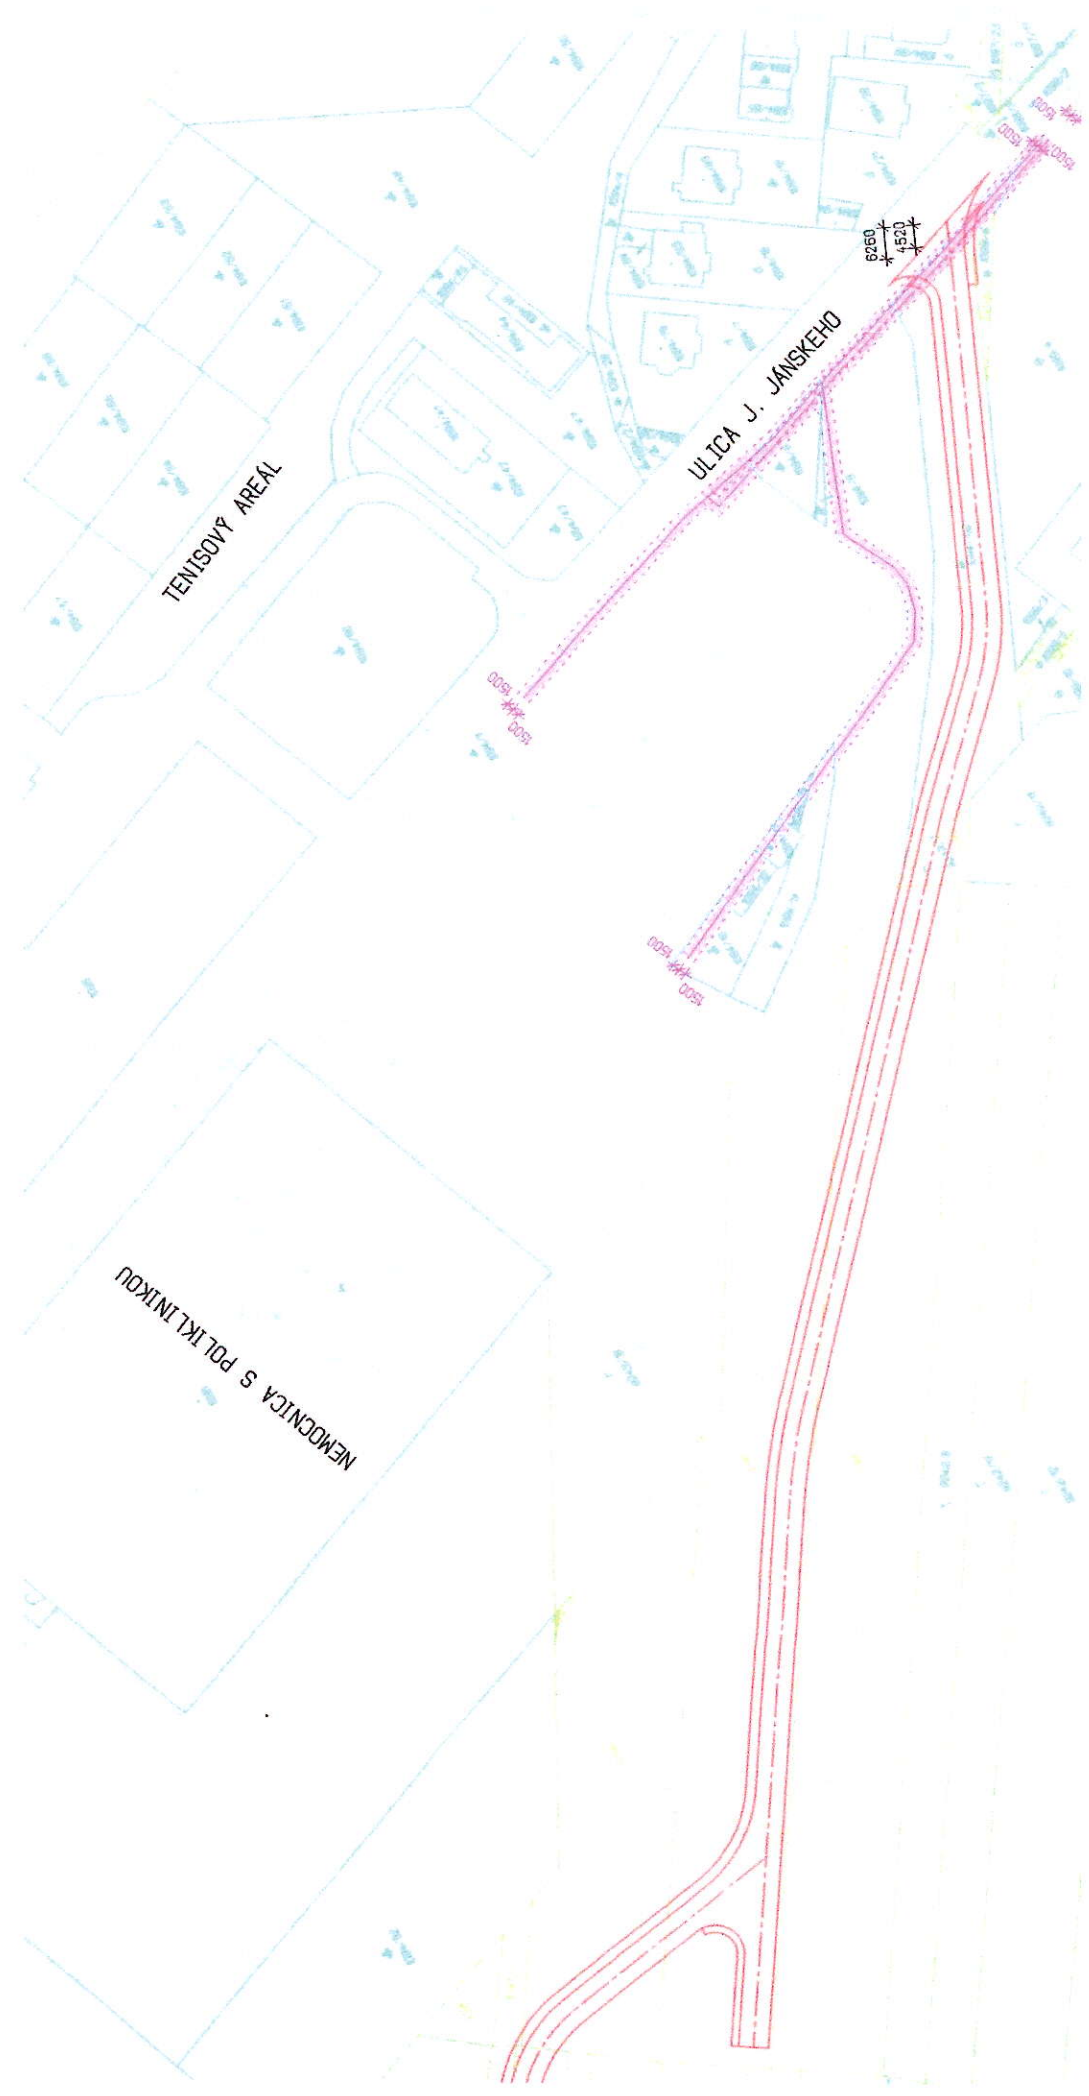

LEGENDA EXISTUJÚCICH OBJEKTŮV A SIETÍ

- PARCELY KN-C
- PARCELY KN-C SLUČKOVANÉ
- PARCELY KN-E
- NAVROVANÁ KOMUNIKÁCIA
- OZNAKOVACIE VEDENIA SLOVAK TELEKOM (ZAMERANÝ PRIEBEH)
- OZNAKOVACIE VEDENIA SLOVAK TELEKOM (NEZAMERANÝ PRIEBEH)
- OCHRANNE PÁSMA OZNAKOVACIEHO VEDENIA: 1,5 m OD OSI NA OBDVĚ STRANY

POZNÁMKA

- 1. V OCHRANNOM PÁSME OZNAKOVACIEHO VEDENIA REALIZOVAŤ IBA RUČNÝ VÝKOP !
- 2. PO OCHRANĚ, RESP. PRELOŽKY TELEKOMUNIKAČNÝCH VEDENÍ BUDE VYPRACOVANÁ AKO SAMOSTATNÝ PROJEKT, PRÍČOM BUDE SOUČASŤOU PD PRE VYBUDOVANIE IBV.



Hlavný projektant:	Vypracoval:	Kreslil:	Spšprojekt, a.s.o.	
Ing. Arch. Pastiran	Ing. Havas	Ing. Havas	Jednotá 33	
Investor: Mesto Spišská Nová Ves Účras: Spišská Nová ves			Spišská Nová Ves	
			Formát:	3A4