


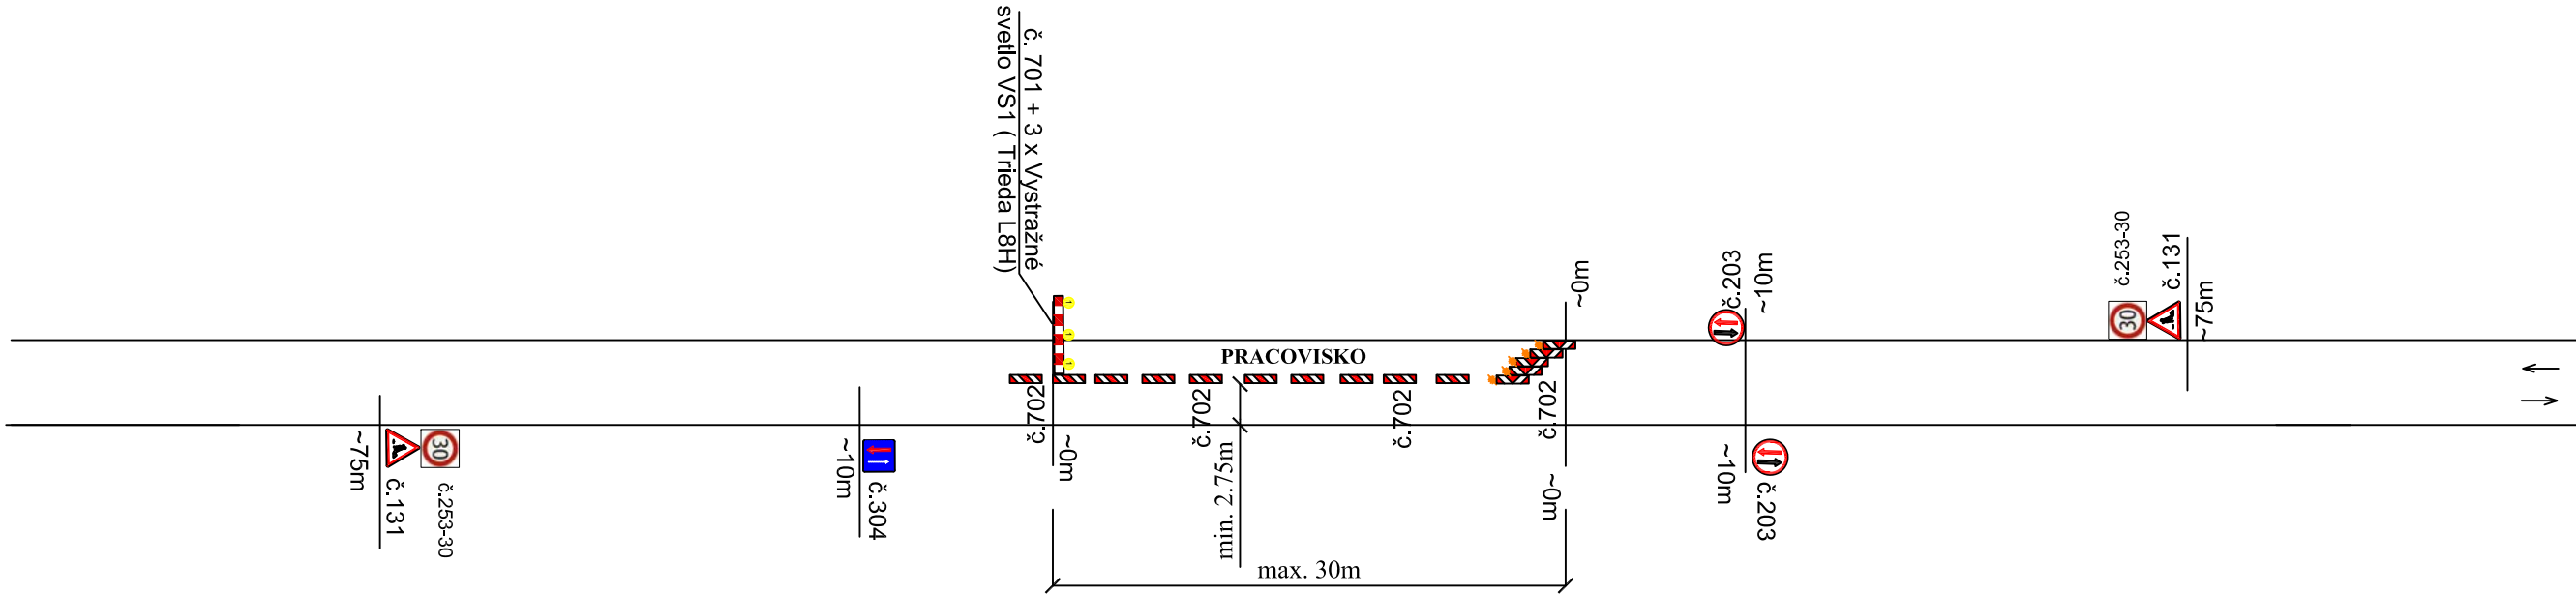

DOČASNÉ DOPRAVNÉ ZNAČENIE :
miestne komunikácie

ZABEZPEČENIE OBLASTI DLHODOBÉHO PRACOVISKA :

- *ZÚŽENIE VOZOVKY NA JEDEN JAZDNÝ PRUH.
OBOJSMERNÉ VEDENIE V JEDNOM JAZDNOM PRUHU (MINIMÁLNEJ ŠÍRKY min.2,75m) S UPRAVENOU PREDNOSTOU
- *PRIEČNA UZÁVERA: v smere jazdy v odstavenom pruhu
SMEROVACÍMI OBOJSTRANNÝMI DOSKAMI – ŠÍPOVÉ– 5ks
OSADENÁ SADA TROCH FUNKČNE VIAZANÝCH VAROVNÝCH SVETIEL.
- *POZDLŽNA UZÁVERA:
OBOJSTRANNÝMI SMEROVACÍMI DOSKAMI – ŠRAFOVANÉ, S ODSUPOM max 10m
- *PRACOVISKO
- *PRIEČNA UZÁVERA: za pracoviskom v odstavenom pruhu
ZÁBRANOU 701 NA OZNAČENIE UZÁVIERKY
OSADENÁ SPOLU S VAROVNÝMI SVETLAMI.

POUŽITÉ DOPRAVNÉ ZNAČKY

-  č.131– Práca –2ks
-  č.203– Prednosť protiídúcich vozidiel–2ks
-  č.304– Prednosť pred protiídúcimi vozidlami–1ks
-  č.702– Smerovacie dosky–(Obojstranné–šípové– 5ks)
(Osadená sada troch funkčne viazaných varovných svetiel)
-  č.702– Smerovacie dosky–(Obojstranné–šrafované)
Odstup max. 10m
-  č. 701– Zábrana na označenie uzávierky – 1 ks
-  č.253–30 Najvyššia dovolená rýchlosť–2ks

Poznámka:

Dočasné dopravné značenie je navrhnuté v súlade s Vyhláškou
Ministerstva vnútra SR č. 30/2020 Zb. o dopravnom značení, ktorou sa vykonávajú niektoré ustanovenia zákona
Národnej rady SR č. 8/2009 Zb. o premávke na pozemných komunikáciách, podľa STN 018020.

Prenosné dopravné značky základnej veľkosti musia byť osadené na nosičoch červeno–bielo farby
do gumových podstavcov HIT, vo výške spodného okraja min. 60cm nad vozovkou. Bočná vodorovná
vzdialenosť bližšieho okraja značky, alebo jej konštrukcie je od dopravného priestoru 25cm.
Zvislé dopravné značky zabezpečujúce pracovisko musia byť upravené tak, aby vplyvom poveter–
nostných podmienok a vplyvom cestnej premávky nedochádzalo k ich deformácii, mechanickému
kmitaniu, posunutiu a pod.
Dopravné značky, ktoré slúžili k označeniu pracoviska, prekážky a uzávierky, musia byť
odstránené ihneď potom, čo stratia svoje opodstatnenie.

Spracované v zmysle Zásad pre používanie prenosného dopravného značenia na pozemných
komunikáciách, podľa technických podmienok MDaV SR –TP 069/01.01.2022/ na označovanie pracovných miest

- Prenosné zvislé dopr. značky sú základného rozmeru, trieda retroreflexie RA2 podľa STN EN 12899-1.
- Červené a biele pruhy na smerovacích doskách, na zábrenách na označenie uzávierky a na vodiacich tabuliach
sú z retroreflexnej fólie triedy RA2 podľa STN EN 12899-1.

VYPRACOVAL : D. DANKANINOVÁ	PROJEKTANT : D. DANKANINOVÁ	Dankaninová Drahoslava s.r.o. Petrovce nad/Lab. 84, 07101 Michalovce	
INVESTOR : Obec Petrovce nad Lab., Obecný úrad 238, 071 01 Petrovce nad Laborcom			
STAVBA : Petrovce nad Laborcom - Rekonštrukcia a modernizácia miestnych komunikácií		Formát : 2 x A4	
		Dátum : 04/2024	
OBJEKT : SO 01 - CESTY		Účel: Projekt pre ohlásenie stavby	
OBSAH : Dočasné dopravné značenie		Mierka :	Číslo výkr. 7.