


DRUH POVRCHU ÚZEMIA:	EXIST. CESTA
KATASTRÁLNE ÚZEMIE:	Petrovce nad Laborcom
KRAJ:	KOŠICKÝ

Podélný profil: TRASA - C M 1:1000/100
Rozsah: km 0,00000 - km 0.409 31

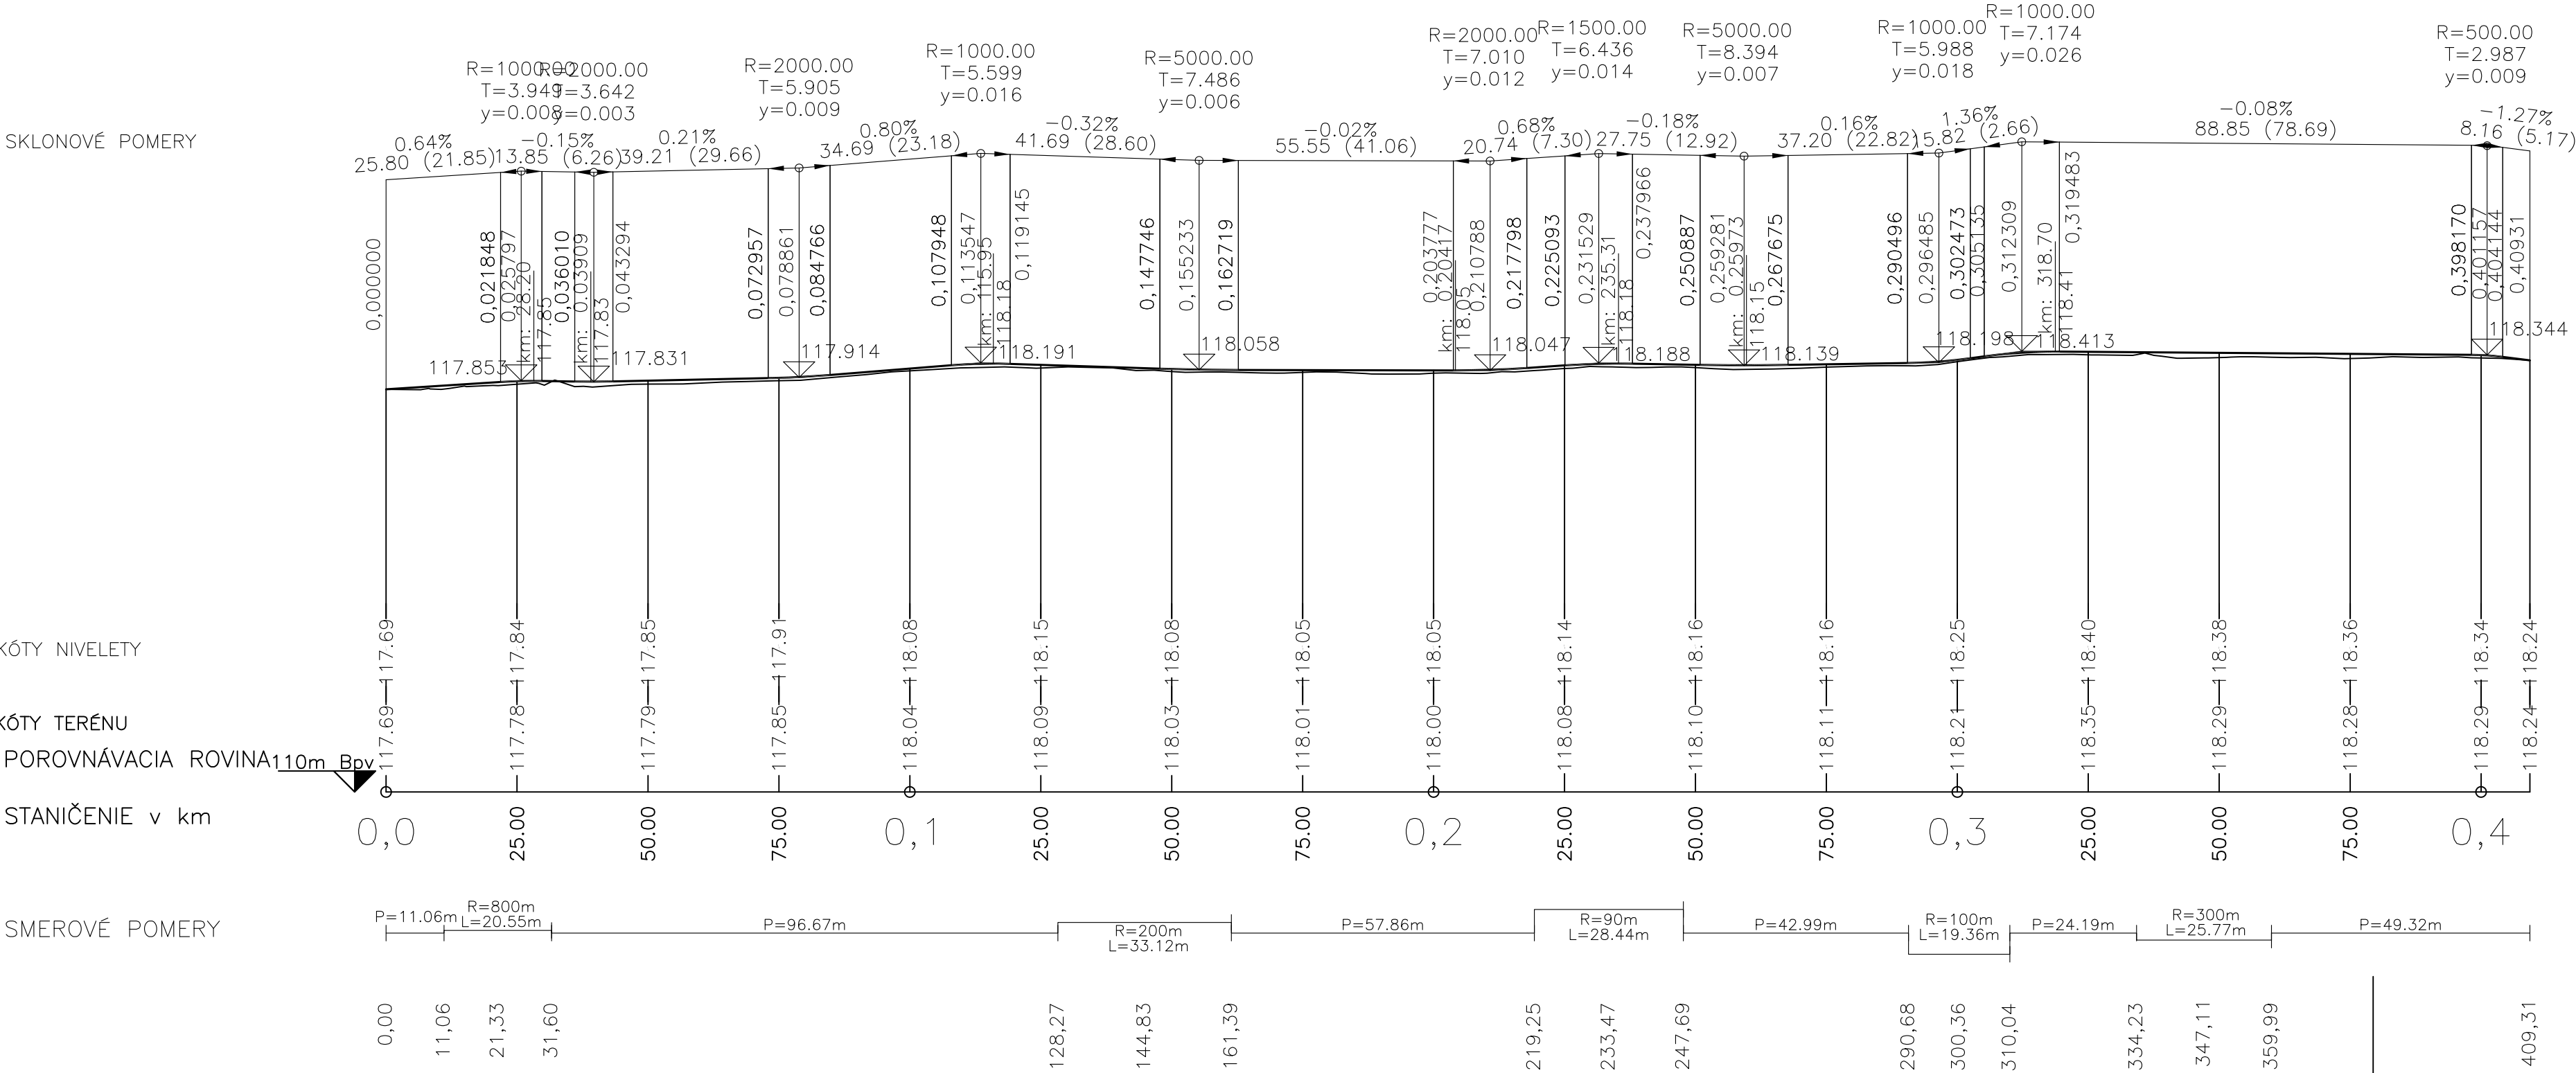

VYPRACOVAL : D. DANKANINOVÁ	PROJEKTANT : D. DANKANINOVÁ	Dankaninová Drahoslava s.r.o. Petrovce nad/Lab. 84, 07101 Michalovce	
INVESTOR : Obec Petrovce nad Lab., Obecný úrad 238, 071 01 Petrovce nad Laborcom		Formát : 4 x A4	Dátum : 04/2024
STAVBA : Petrovce nad Laborcom – Rekonštrukcia a modernizácia miestnych komunikácií		Účel: Projekt pre ohlásenie stavby	
OBSAH : POZDLŽNY PROFIL vetva C		Mierka : 1 : 1000/100	Číslo výkr. 6.3