



-Správne popísaný a uradený-


Geometrický plán je podkladom na právne úkony, keď údaje doterajšieho stavu výkazu výmer sú zhodné s údajmi platných výpisov z katastra nehnuteľností

Vyhoviteľ ANDAPE GEO M.R.Štefánika 1227/32 078 01 Sečovce IČO: 45 366 012 andape.geo@gmail.com tel.: 0905 891 538		Kraj <i>Košický</i>	Okres <i>Trebišov</i>	Obec <i>SEČOVCE</i>
		Kat. územie <i>Sečovce</i>	Číslo plánu <i>64/2024</i>	Mapový list č. <i>Trebišov 3-1/22</i>
		GEOMETRICKÝ PLÁN na oddelenie nehnuteľností parc.č. 545/7, 545/8, 581/9, 581/10, zameranie prístavby k budove na parcelách č. 544/2, 545/3 a 581/6 a určenie vlastníckeho práva k nehnuteľnostiam parc.č. 545/3, 545/7 a 545/8		
Vyhoviteľ		Autorizačne overil		Úradne overil Meno: <i>Ing. Julia KANTOROVÁ</i>
Dňa: <i>16.09.2024</i>	Meno: <i>Ing. Peter Štefanko</i>	Dňa:	<i>Peter Bajus</i>	Dňa: <i>08-10-2024</i> Číslo: <i>61-511/2024</i>
Nové hranice boli v prírode označené <i>obrubníkmi, múrom</i>		Náležito:	Úradne overené r Z.z. o geodézii	R.č. 215/1995
Záznam podrobného merania (meračský náčrt) č. <i>3570</i>				
Súradnice bodov označených číslami a ostatné meračské údaje sú uložené vo všeobecnej dokumentácii				

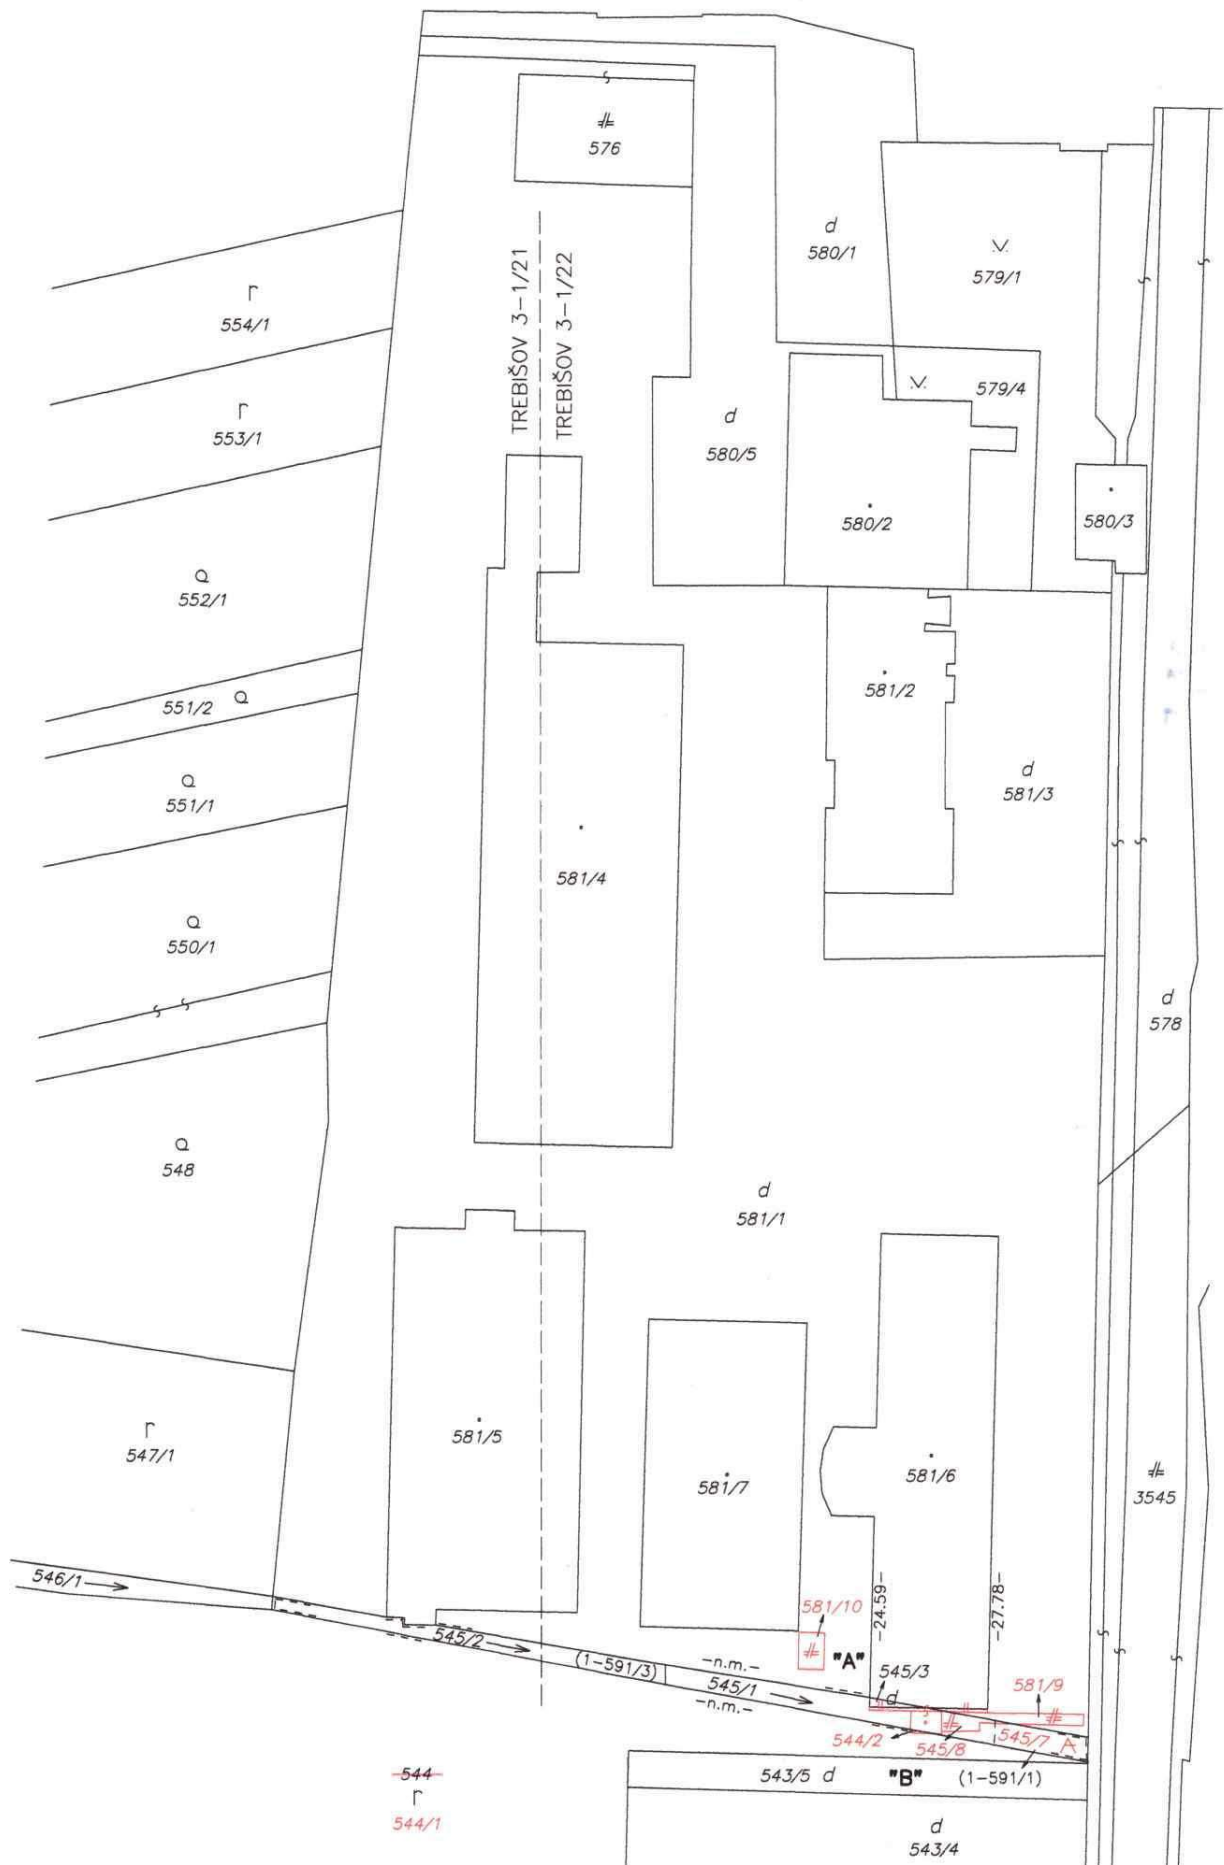

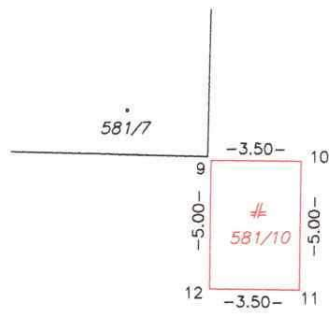

Detail "A"

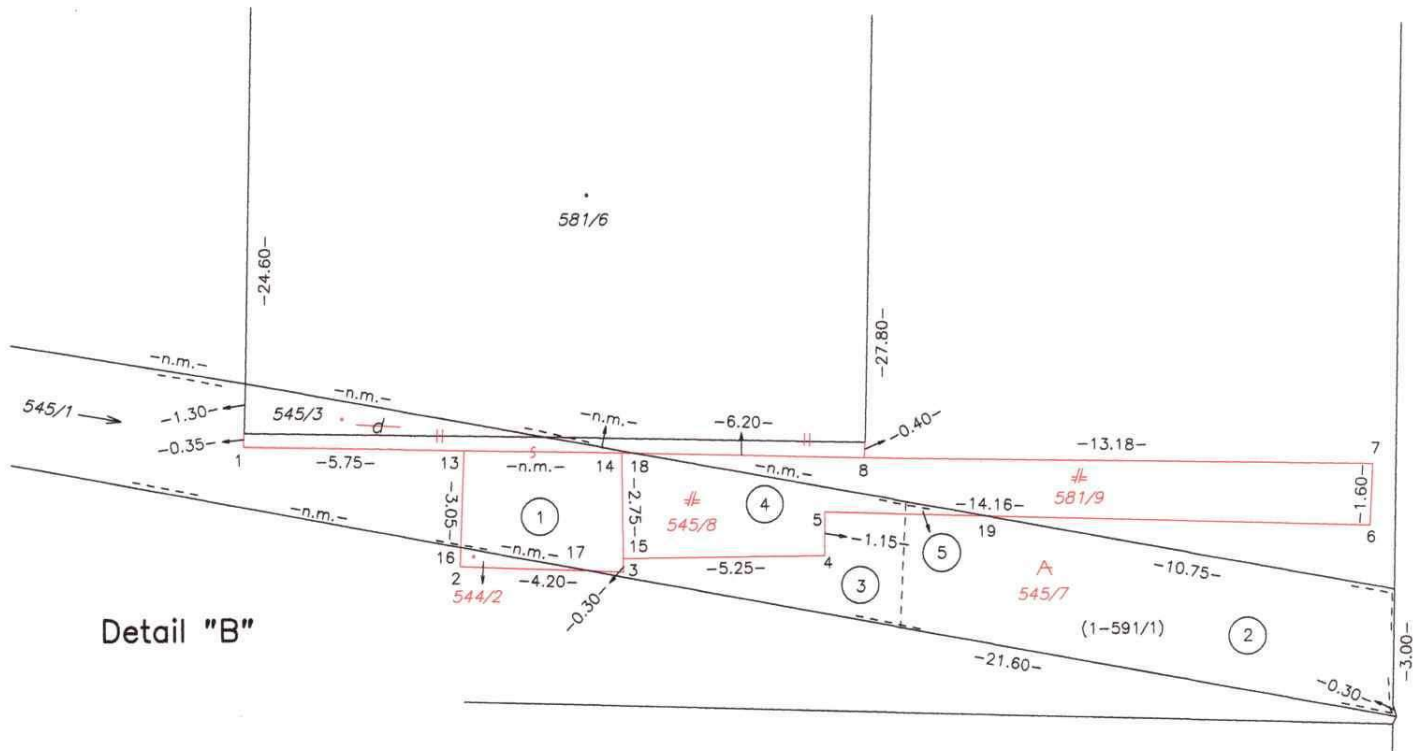

Detail "B"

VÝKAZ VÝMER

Doterajší stav							Zmeny					Nový stav						
Číslo					Výmera		Druh pozemku	Diel číslo	k parcele číslo	m ²	od parcely číslo	m ²	Číslo parcely	Výmera		Druh pozemku	Vlastník, (inā opráv. osoba) adresa, (sídlo)	
pzkn. vložky	listu vlastn.	parcely		ha										m ²	ha			m ²
PK	LV	PK	KN-E	KN-C	ha	m ²												
							Stav právny											
	4806		1-591/1			112	orná p.	2	545/7	42			1-591/1	70	orná p.)	Doterajší		
	4806		1-591/3			255	orná p.	1	545/3	20			1-591/3	211	orná p.)	detto		
								3	545/7	11								
								4	545/8	13								
								1			1-591/3	20	545/3	20	zast.pl. 16 11	Košický samosprávny kraj Nám. Maratónu mieru 1 Košice-Staré Mesto		
								2			1-591/1	42						
								3			1-591/3	11	545/7	53	zast.pl. 99	Mesto Sečovce		
								4			1-591/3	13	545/8	13	zast.pl. 22	Košický samosprávny kraj Nám. Maratónu mieru 1 Košice-Staré Mesto		
	2739			581/1	1	0687	zast.pl.						581/1	1	0644	zast.pl. 18	Doterajší	
	2739			581/6		1110	zast.pl.						581/6		1113	zast.pl. 16 11	Košický samosprávny kraj Nám. Maratónu mieru 1 Košice-Staré Mesto	
													581/9	22	zast.pl. 22	detto		
													581/10	18	zast.pl. 22	detto		
	2724			544	2	4735	orná p.						544/1	2	4734	orná p. 1	Doterajší	
													544/2		1	zast.pl. 16 11	Košický samosprávny kraj Nám. Maratónu mieru 1 Košice-Staré Mesto	
Spolu:					3	6899				86		86		3	6899			
Stav podľa registra C KN																		
	2724			544	2	4735	orná p.						544/1	2	4734	orná p. 1	Doterajší	
													544/2		1	zast.pl. 16 11	ako v stave právnom	
				545/1		176	vodná pl.						545/1	95		vodná pl. 11	Doterajší	
				545/3		5	zast.pl.						545/3	20		zast.pl. 16 11	ako v stave právnom.	
													545/7	53		zast.pl. 99	detto	
													545/8	13		zast.pl. 22	detto	
	2739			581/1	1	0687	zast.pl.						581/1	1	0644	zast.pl. 18	Doterajší	
	2739			581/6		1110	zast.pl.						581/6		1113	zast.pl. 16 11	ako v stave právnom	
													581/9	22		zast.pl. 22	detto	
													581/10	18		zast.pl. 22	detto	
Spolu:					3	6713								3	6713			

Poznámka 1: K zápisu GP do KN je potrebné postupovať v zmysle zákona č. 220/2004 Z.z. (zákon o ochrane pôdy)

Poznámka 2: Na pozemku parc.č. 581/6 je na LV č. 4435 evidovaná stavba so s.č. 448

Poznámka 3: Diel č. 5 nie je uvedený v časti Zmeny vo výkaze výmer, nakoľko jeho výmera je menšia, ako 1 m²

Legenda: kód spôsobu využívania 11 Vodný tok (priradený - rieka, potok

16 Pozemok, na ktorom je postavená nebytová budova označená súpisným číslom

99 Pozemok využívaný podľa druhu pozemku

22 Pozemok, na ktorom je postavená inžinierska stavba - cestná, miestna a účelová komunikácia, lesná cesta, poľná cesta,

18 Pozemok, na ktorom je dvor

kód druhu stavby 11 Budova pre školstvo, na vzdelávanie o výskum

Pôvodné katastrálne územie 1 Kochanovce