


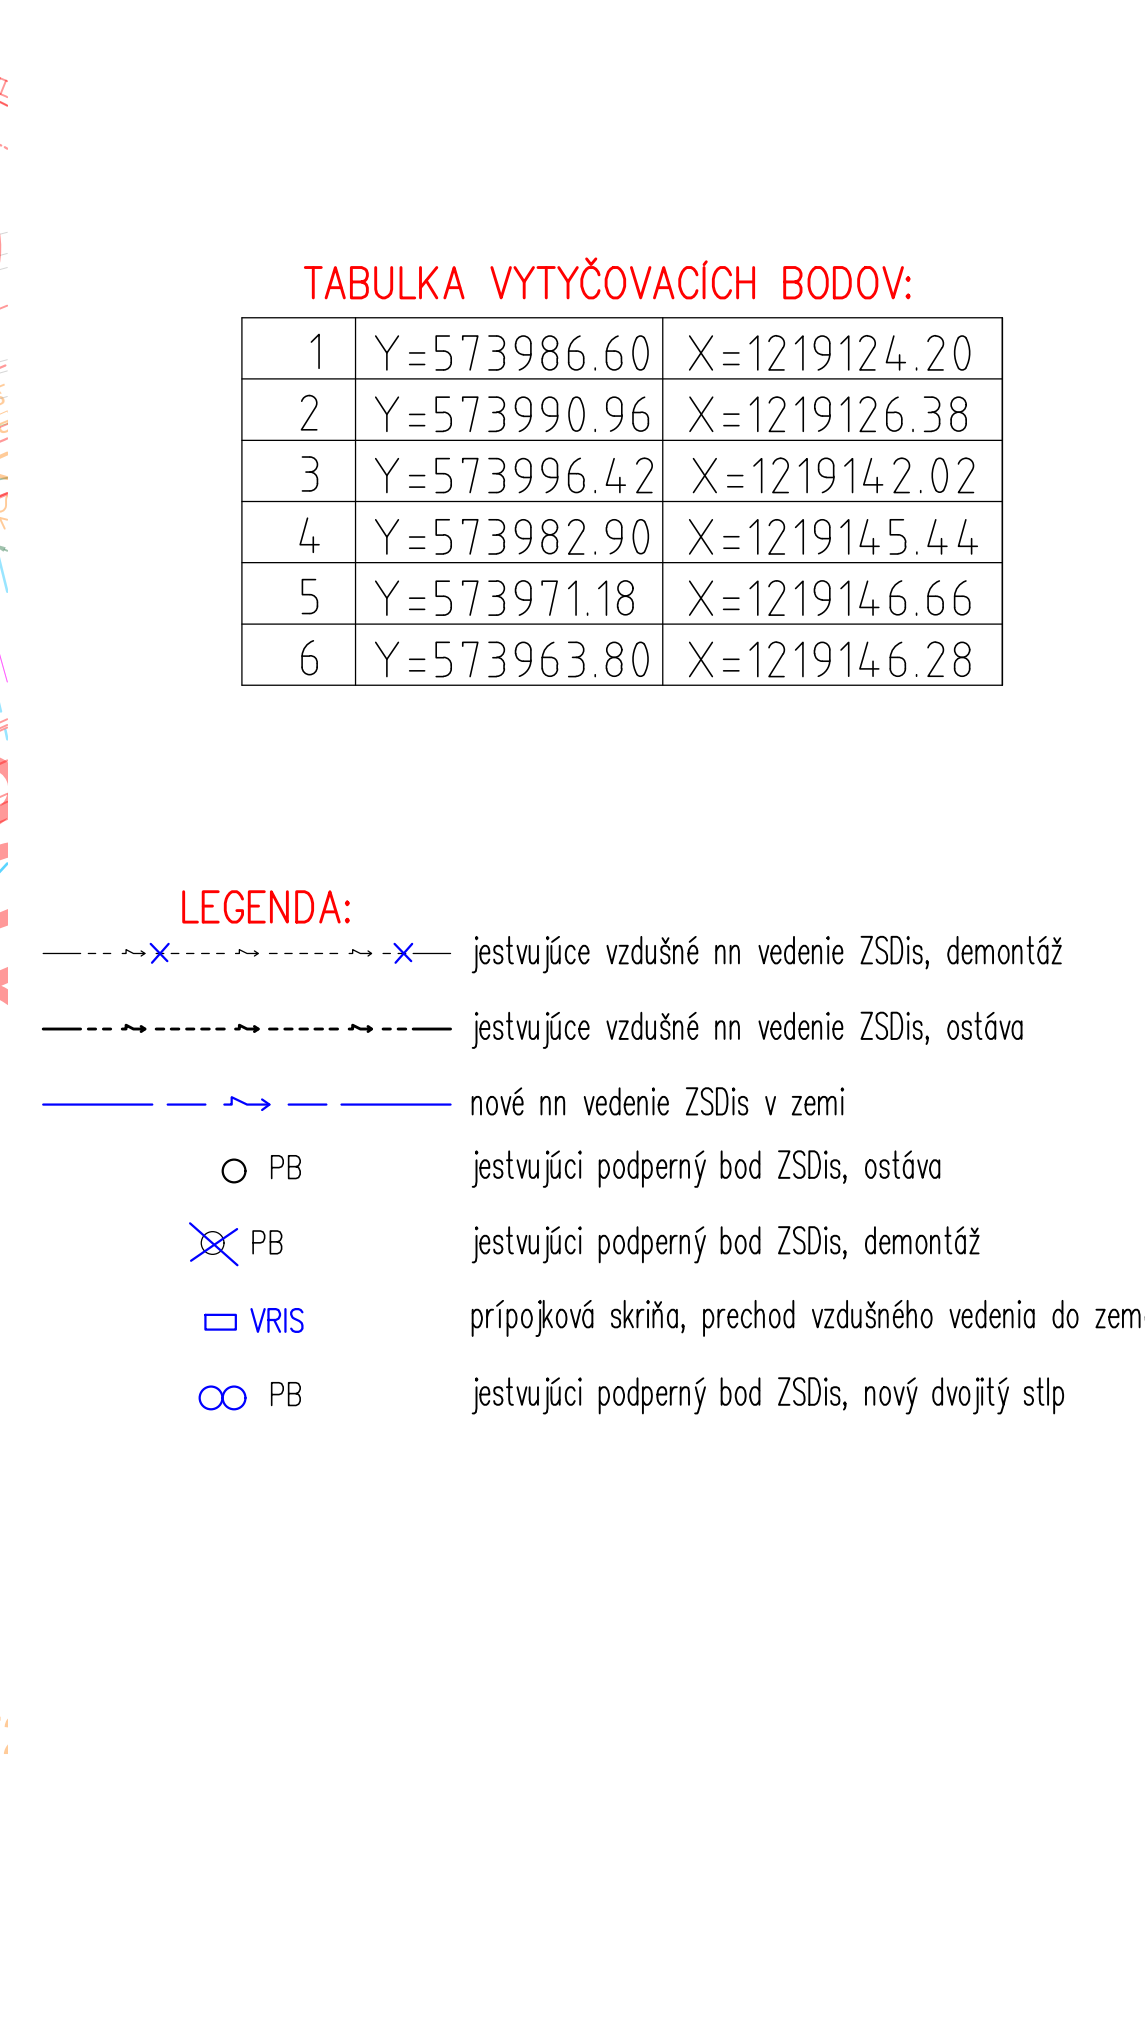

1	Y=573986.60	X=1219124.20
2	Y=573990.96	X=1219126.38
3	Y=573996.42	X=1219142.02
4	Y=573982.90	X=1219145.44
5	Y=573971.18	X=1219146.66
6	Y=573963.80	X=1219146.28

	jestvujúce vzdušné nn vedenie ZSDis, demontáž
	jestvujúce vzdušné nn vedenie ZSDis, ostáva
	nové nn vedenie ZSDis v zemi
	jestvujúci podporný bod ZSDis, ostáva
	jestvujúci podporný bod ZSDis, demontáž
	prípojková skriňa, prechod vzdušného vedenia do zeme
	jestvujúci podporný bod ZSDis, nový dvojíty stĺp



Výhradnú zodpovednosť za túto publikáciu nesie autor.
Európska únia nenesie žiadnu zodpovednosť za akékoľvek použitie informácií, ktoré sa v nej nachádzajú.

Súradnicový systém: S-JTSK v realizácii JTSK
Výškový systém: Balt po vyrovnaní
Presnosť vytvárania: STN 73 0422

NÁLEŽITOSTAMI A PRESNOSŤOU ZODPOVEDÁ PREDPISOM
OVERIL:
DÁTUM OVERENIA: 10/2024

RIADENIE DOKUMENTÁCIE:

Koncept (K) / Čistopis (C)

Stav dokumentu:	
-----------------	--

C01

EX

ZMENY DOKUMENTÁCIE:

Zmena				
	Index:	Dátum:	Meno - Podpis:	Text zmeny:

Zhotovitel'



JV ICM – VÁHOSTAV-SK



Traťový úsek: ÚČS 11 - Zastávka Brodské (sžkm 71,600 – 72,750)		Okres: Znojmo	
Investor - stavebník: Železnica Slovenskej republiky Klemensova 8, 813 61 Bratislava, Slovenská republika		Trnavská cesta č.27, 831 04 Bratislava	
Stavba: "ŽSR, Modernizácia železničnej trate Devínska Nová Ves – štátna hranica SR/ČR" Stavba A: "ŽSR, Modernizácia železničnej trate Devínska Nová Ves – štátna hranica SR/ČR" Úsek A.2: Kúty (mimo) - št. hr. SR/ČR (Kúty št. hr.) sžkm 68,090 - 74,900 Časť A.2.1.1: Brodské (mimo) – Brodské (sžkm 71,600 – 72,750)		Stupeň - úcel: DSPRS	Zákazkové číslo: 2014
		Archivné číslo:	Dátum: 03/2022
		Počet A4: 4	Mierka: 1:500
Kódové označenie výkresu: A211 – DSPRS – D – 11 – 35 – 20 01 – 004 – 00			Suprava:
Názov SO: Kúty - št.hranica SR/ČR, preložky vedení NN ZSDS pri podjazde v nžkm 72,138			
Názov prílohy: Vytýčovací výkres			