



Príloha . 1
Schéma napájania - 1 strana
Rozmiestnenie elektroinštalácie - 2 strana

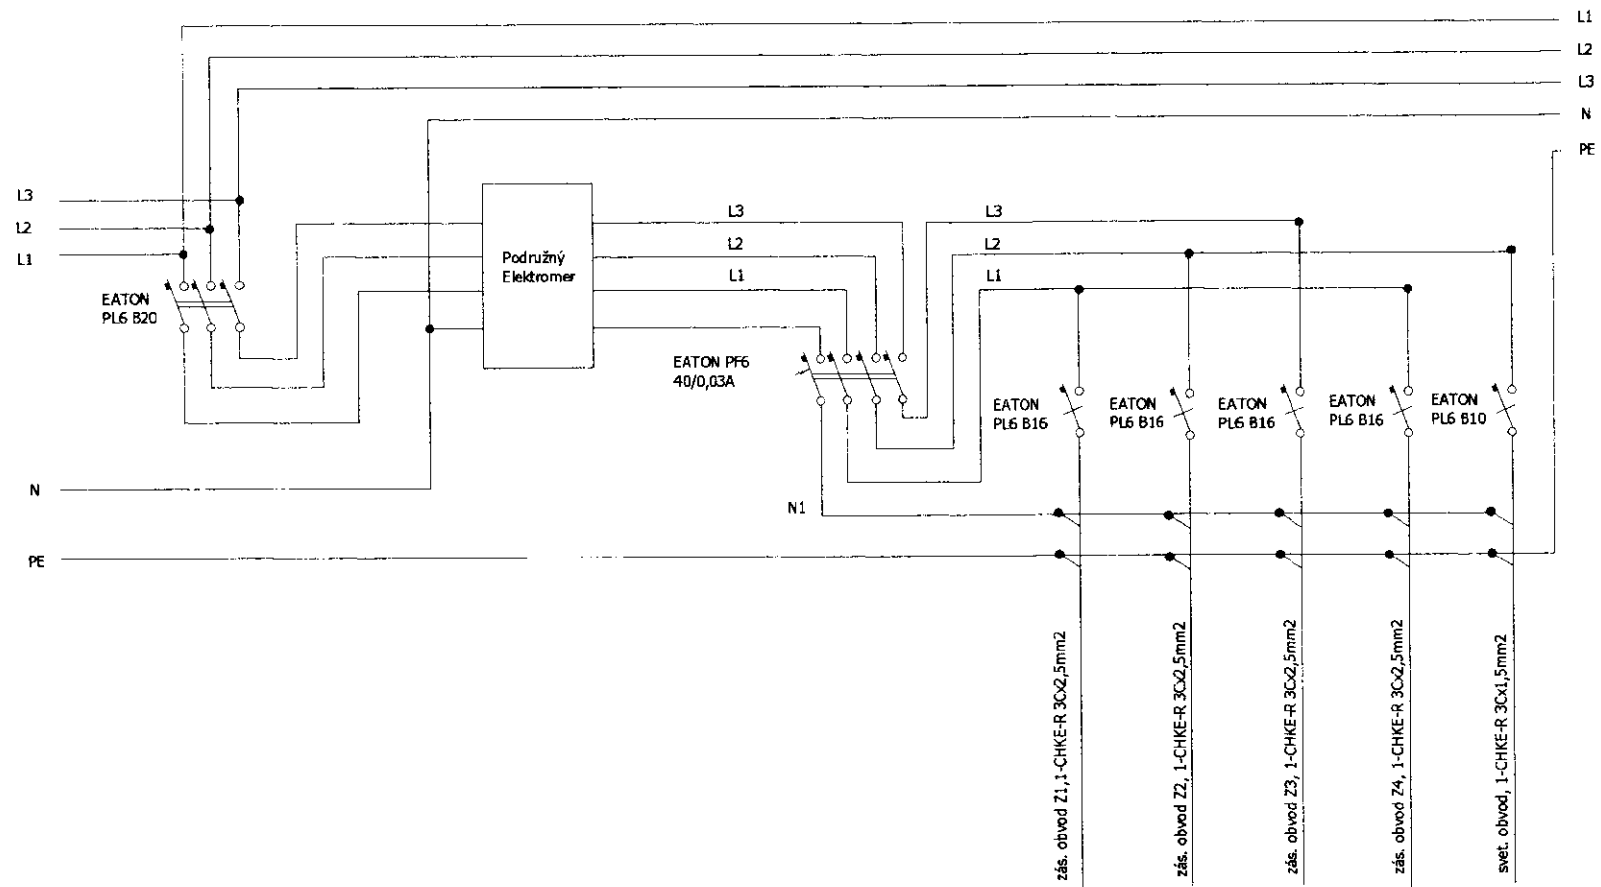

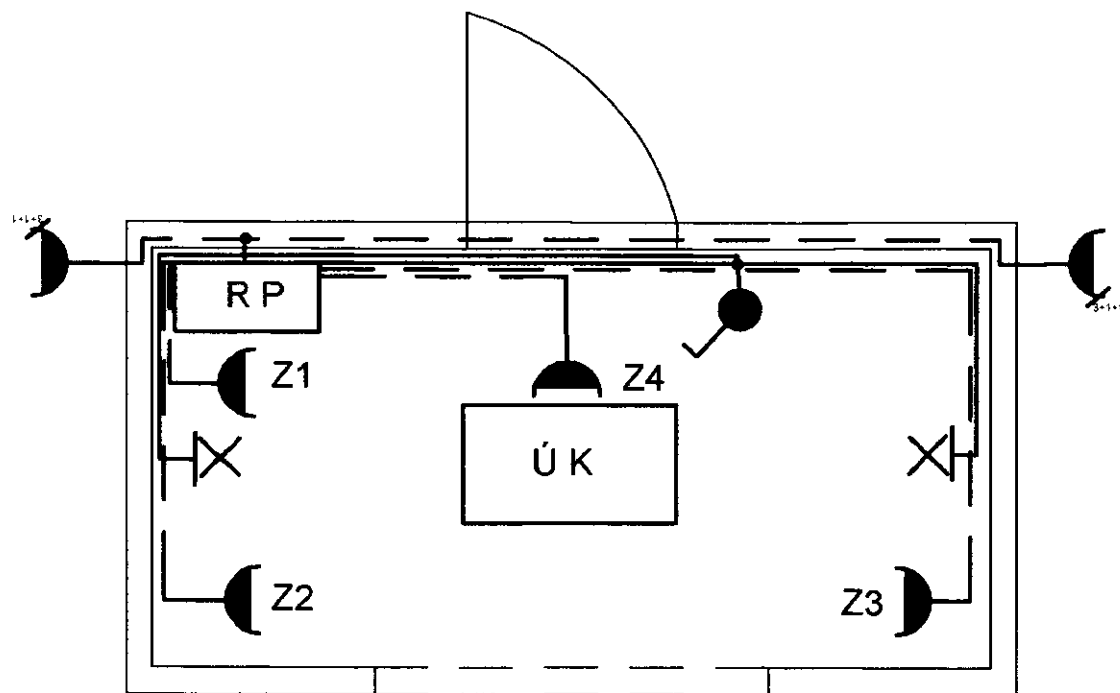

Zásuvka 400V/32A, IP44, 3L+N+PE, pre napájanie stánkov



Vypínač č.1 IP44, nástenná



Z1, Z2, Z3 Troj zásuvka IP44, nástenná



Z4 zásuvka IP44, nástenná pre ÚK



Svietidlo nástenná montáž, IP44, žiarovkový, LED 12W



Ú K Infra stropné kúrenie, 450W



R P Rozvádzač podružný pre stánok