



## STANOVISKO PREVÁDZKOVATEĽA DISTRIBUČNEJ SÚSTAVY č. NPP/4002/2025

Spoločnosť Východoslovenská distribučná, a.s. (VSD) **súhlasí** s pripojením na

|                 |                                                             |
|-----------------|-------------------------------------------------------------|
| Odbernom mieste | Pečovská Nová Ves, 082 56 Pečovská Nová Ves/Parcela č. 1696 |
|-----------------|-------------------------------------------------------------|

pri dodržaní nasledovných podmienok:

### A/ BOD PRIPOJENIA

|                             |   |
|-----------------------------|---|
| <b>Miesto pripojenia</b>    | Podporný bod označený na str. 2 tohto stanoviska „Lokalita možného pripojenia“   |
| <b>Hlavný istič</b>         | 25 A s vypínacou charakteristikou typu „B“   |
| <b>Typ prípojky</b>         | Jednofázová   |
| <b>Typ merania</b>          | Priame   |
| <b>Umiestnenie merania</b>  | Elektromerový rozvádzač - <b>na verejne prístupnom mieste</b> (napr. v oplotení, pred oplotením, vedľa podporného bodu, v zelenom páse).                                                                                         |
| <b>Majetkové rozhranie</b>  | Zariadenie VSD končí poistkovou skrinkou umiestnenou na určenom podpernom bode, ktorej montáž zabezpečí VSD. Elektrické zariadenie investora začína odbočením kábla z poistkovej skrinky smerom do elektromerového rozvádzača.   |
| <b>Dodatočné informácie</b> | Elektromerový rozvádzač žiadame umiestniť na mieste prístupnom pre našich pracovníkov aj v čase neprítomnosti odberateľov t.j. na verejne prístupnom mieste vedľa PB v správe a majetku VSD na ktorom bude zriadená NN prípojka. |

### B/ NASLEDUJÚCE KROKY

Dovoľujeme si Vás upozorniť, že po podpise Zmluvy o pripojení a uhradení pripojovacieho poplatku bude pred samotným pripojením Vášho nového odberného miesta do distribučnej sústavy z Vašej strany ešte potrebné:

1. Na **vlastné náklady realizovať odberné elektrické zariadenie** (ďalej len „OEZ“), ktoré začína odbočením kábla z poistkovej skrinky smerom do elektromerového rozvádzača (vrátane).
2. **Dať vypracovať** Prvú odbornú prehliadku a skúšku (tzv. **revíziu správu**) na OEZ. Revíziu správu je potrebné následne predložiť pri uzatvorení Zmluvy o združenej dodávke elektriny alebo doručiť elektronicky prostredníctvom portálu eVSD na stránke [www.vsds.sk](http://www.vsds.sk).
3. **Uzatvoriť Zmluvu o združenej dodávke elektriny** s vybraným dodávateľom elektriny.

### C/ ÚČEL A PLATNOSŤ STANOVISKA

Toto stanovisko slúži zároveň ako doklad k územnému rozhodnutiu, stavebnému povoleniu resp. ohláseniu drobnej stavby.

Stanovisko nadobúda platnosť účinnosťou Zmluvy o pripojení. Stanovisko je platné po dobu účinnosti Zmluvy o pripojení.



#### **D/ UPOZORNENIE**

Dovoľujeme si vás tiež informovať, že pri realizácii pripojenia nového odberného miesta ako aj počas jeho prevádzky je potrebné dodržiavať všetky relevantné predpisy. Predovšetkým:

- Zákon o energetike
- Prevádzkový poriadok spoločnosti VSD, a.s
- Platné STN a zásady bezpečnosti práce

ako aj dokumenty Podmienky merania elektriny a Riešenie nových elektrických prípojok NN, ktoré sú dostupné na portáli eVSD na stránke [www.vsds.sk](http://www.vsds.sk).

V Košiciach, dňa 05.05.2025




SABOL MILAN, Ing.  
špecialista pripojenia



**Východoslovenská distribučná, a.s.**  
Operatívny asset manažment

1:1 000

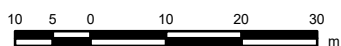

**Legenda:**

**ZVN a VVN Vedenia**

— VVN kábel

— VVN vzduch

— ZVN kábel

— ZVN vzduch

— Zájmová oblasť

**VN Vedenia**

— VN kábel

— VN vzduch

**NN Vedenia**

— NN kábel

— NN vzduch

**NN Pripojky**


(orientačné zakreslenie)

— NN káblová prípojka

— NN vzdušná prípojka

**Trafostanice**

— Trafostanica

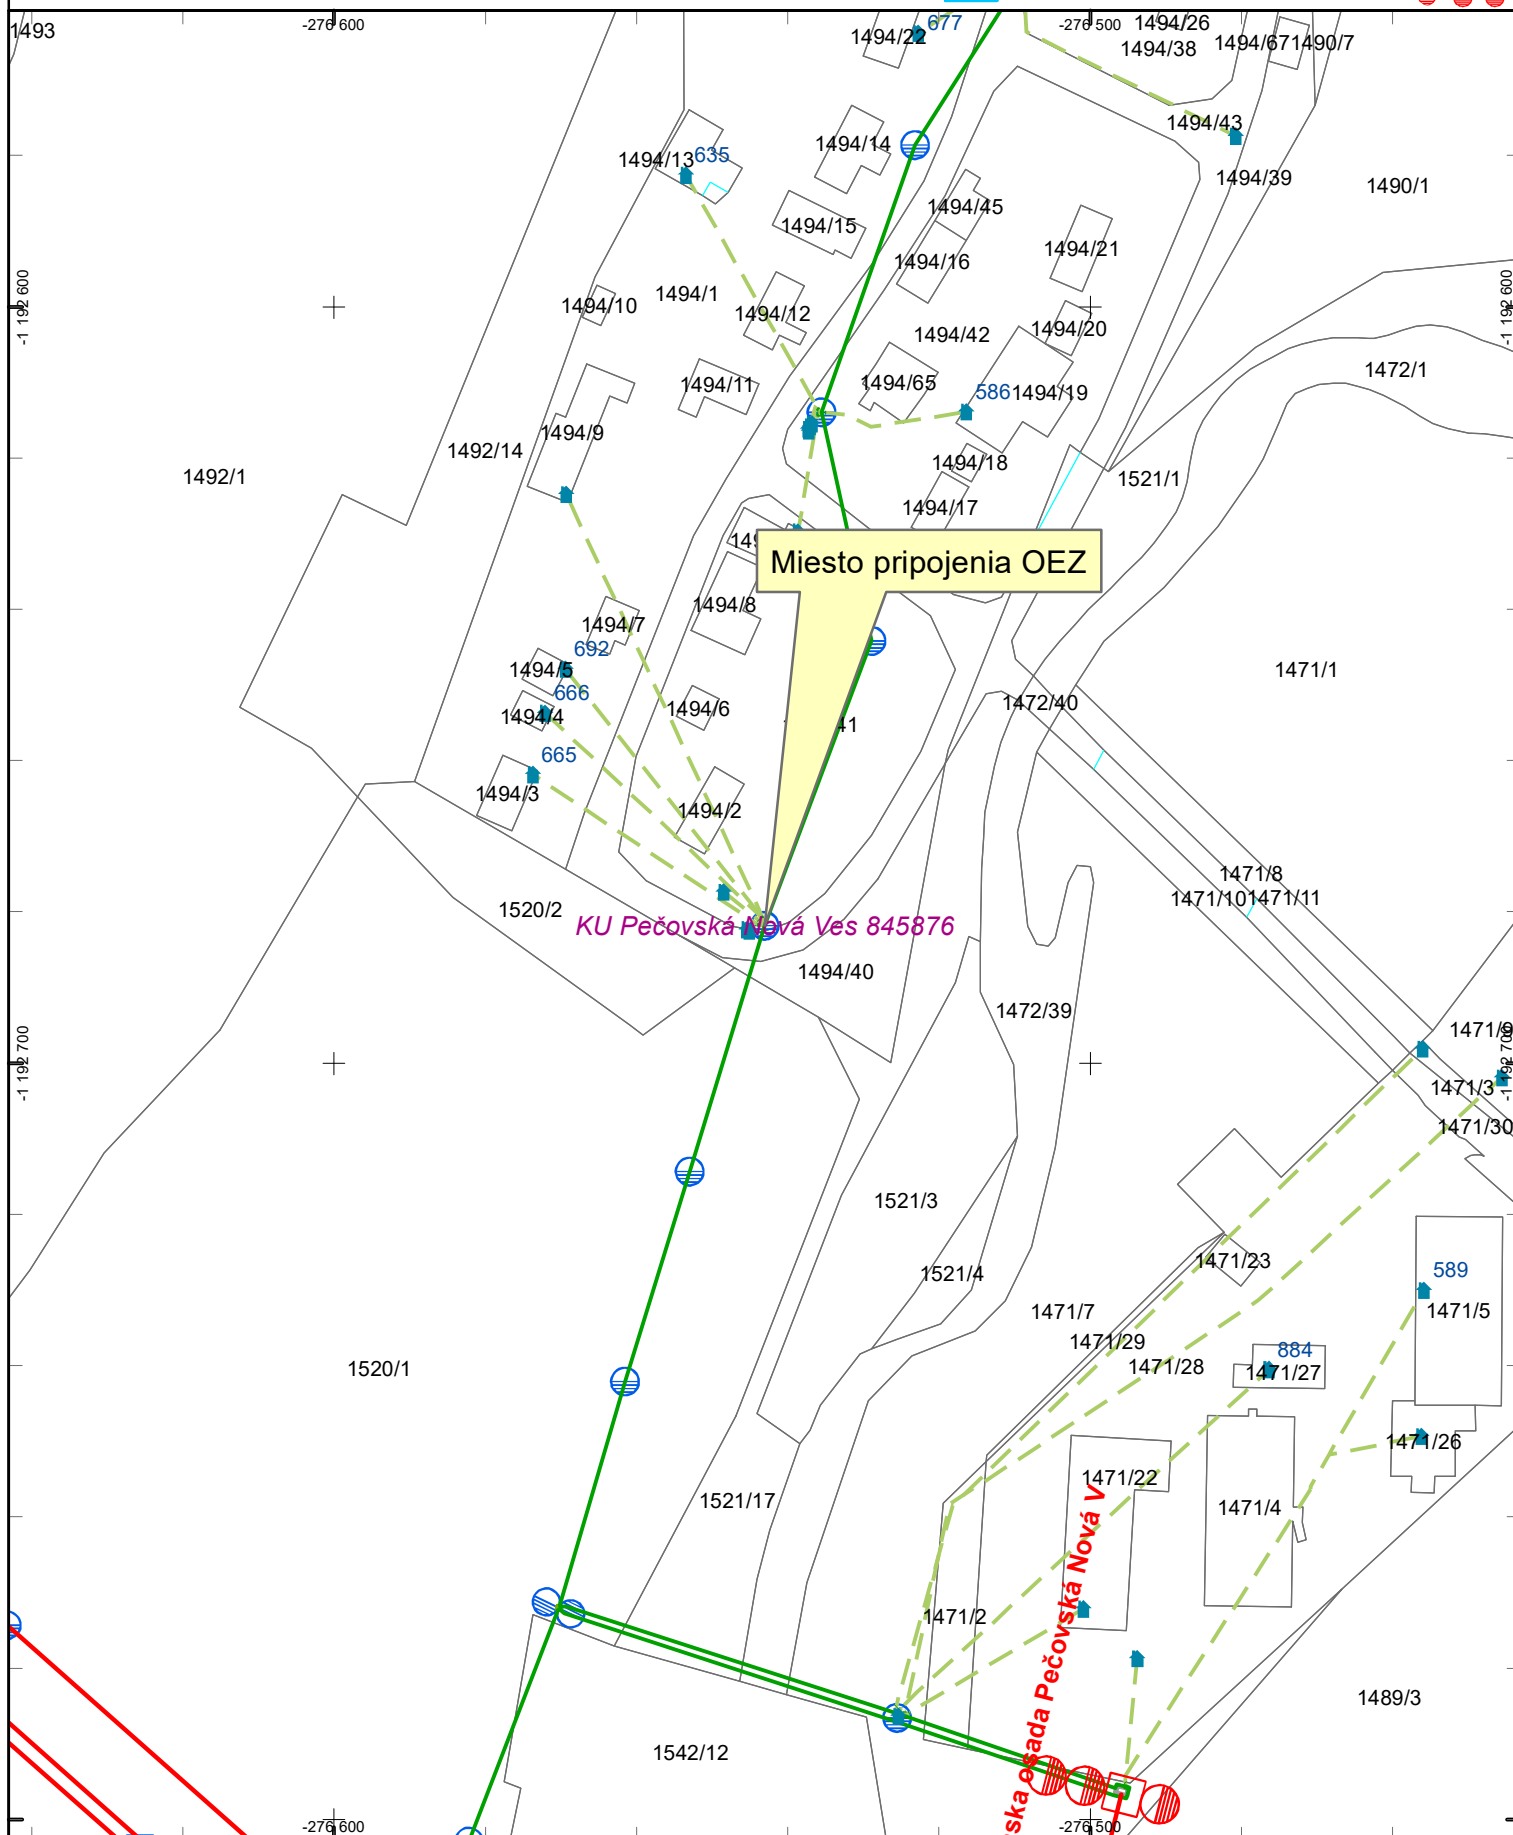

Dátum: 5.5.2025

Vektorová katastrálna mapa:  
© Úrad geodézie, kartografie a katastra Slovenskej republiky

Ortofotomapa © Geodis Slovakia, s.r.o.  
Ortofotomapa © Eurosense, s.r.o.  
© Prispievatelia OpenStreetMap

## Príloha: Spôsob pripojenia Spôsob pripojenia odberného elektrického zariadenia (OEZ)

