

Zmluva o budúcej zmluve o zriadení vecného bremena č. 1086/2024
uzavretá podľa § 50a a § 151o Občianskeho zákonníka

Budúci povinný: **Mesto Žilina**
So sídlom: Mestský úrad, Námestie obetí komunizmu 1, 011 31 Žilina
IČO: 00 321 796
DIČ: 2021339474
Bankové spojenie: Prima banka a.s. Slovensko
IBAN: SK3756000000000330353001
BIC – SWIFT kód: KOMASK2X
Zastúpený: Mgr. Peter Fiabáne, primátor
kontaktná osoba: Ing. Dagmar Pavlovčinová
dagmar.pavlovcinova@zilina.sk
t.č. 041/7063209

(ďalej len „budúci povinný z vecného bremena“)

a

Investor:
Názov: **Lidl Slovenská republika, s.r.o.**
Sídlo: Ružinovská 1E, 821 01 Bratislava
Zastúpený: *Ivan Udiljak, konateľ*
Grzegorz Maciej Urban, konateľ
Slovenská republika, s.r.o.
IČO : 35 793 783
DIČ DPH : SK2020279415
Bankové spojenie: Všeobecná úverová banka, a.s.
IBAN : SK50 0200 0000 0017 1817 2754
zapísaná v Obchodnom registri Okresného súdu Bratislava III, oddiel: Sr, vložka číslo:1160/B
(ďalej len „investor“)

uzatvárajú nasledujúcu zmluvu o budúcej zmluve o zriadení vecného bremena v prospech tretej osoby – budúceho oprávneného z vecného bremena, ktorým je:

Budúci oprávnený: **Stredoslovenská distribučná, a.s.**
So sídlom: Pri Rajčianke 2927/8, 010 47 Žilina
IČO: 36 442 151
IČ DPH: SK2022 187453
DIČ: 2022187453
IBAN: SK44 0200 0000 0021 4355 0551
SWIFT: SUBASKBX
V zastúpení: JUDr. Marián Cesnek, riaditeľ Sekcie Právne
oprávnený k podpisu na základe poverenia
zapísaná v Obchodnom registri Okresného súdu Žilina, oddiel Sa, vložka číslo 10514/L

(ďalej aj ako „budúci oprávnený z vecného bremena“)

Čl. I. Úvodné ustanovenia

Budúci povinný z vecného bremena, investor a budúci oprávnený z vecného bremena sa dohodli, že na základe tejto zmluvy v budúcnosti uzavrujú zmluvu o zriadení vecného bremena, ktorej obsah bude špecifikovaný v nasledujúcich ustanoveniach tejto zmluvy.

Čl. II. Predmet budúcej zmluvy

1. Budúci povinný z vecného bremena je vlastníkom pozemku nachádzajúceho sa v k. ú. Žilina, obec Žilina, okres Žilina, a to :

- **parcela reg. KN-C č. 4134/3**, zastavaná plocha a nádvorie, o výmere 5052 m², LV č. 1100,

- **parcela reg. KN-C č. 6519**, zastavaná plocha a nádvorie, o výmere 3900 m², LV č. 1100,

ktoré sú zapísané Okresným úradom Žilina, odborom katastrálnym, v prospech budúceho povinného z vecného bremena v podiele 1/1-ina.

(ďalej aj ako „**budúca zaťažená nehnuteľnosť**“)

2. Horeuvedení účastníci sa dohodli, že uzatvoria zmluvu o budúcej zmluve o zriadení vecného bremena medzi budúcim povinným z vecného bremena, investorom stavby a budúcim oprávneným z vecného bremena, ktoré bude spočívať v povinnosti vlastníka zaťažených pozemkov:

- **parcela reg. KN-C č. 4134/3**, zastavaná plocha a nádvorie, o výmere 5052 m², LV č. 1100, v rozsahu 6 m²,

- **parcela reg. KN-C č. 6519**, zastavaná plocha a nádvorie, o výmere 3900 m², LV č. 1100, v rozsahu 2 m²,

strpiet' umiestnenie a uloženie inžinierskej siete – VN elektrickej prípojky, priznanie ochranného pásma v zmysle platných právnych predpisov a v práve vstupu a prístupu na pozemok (pešo, autom, technickými zariadeniami) v každom ročnom období za účelom prevádzky, údržby, kontroly, rekonštrukcie a odstraňovania porúch a havárií v rámci stavby „**15849 - Žilina – Bajzova – VN prípojka pre TS LIDL**“.

3. Budúci oprávnený z vecného bremena prijíma uvedené práva zodpovedajúce vecnému bremenu a budúci povinný z vecného bremena sa zaväzuje tieto práva strpiet'.
4. Zmluva o zriadení vecného bremena bude opätovne podliehať schváleniu Mestským zastupiteľstvom v Žiline, pričom presný rozsah vecného bremena bude vymedzený

porealizačným geometrickým plánom, na základe ktorého bude vypracovaný znalecký posudok na určenie jednorazovej odplaty.

5. **Investor** sa zaväzuje dodržať podmienky stanovené vo vyjadrení Útvaru hlavného architekta Mesta Žilina pod č.k. : 12378/2023-122435/2023-ÚHA-LLA zo dňa 03.05.2023, kde sa vyjadril k projektovej dokumentácii stavby „15849 - Žilina - Bajzova - VN prípojka pre TS LIDL“, 02/2023, vyhotovenej spoločnosťou PROEX ŽILINA s.r.o., Rajecká cesta 17, 010 01 Žilina, v rámci vyjadrenia ÚHA mesta Žilina č. 8791/2023-75212/2023-ÚHA-LLA zo dňa 05.04.2023.
6. Rozsah vecného bremena predmetu tejto zmluvy bude vymedzený geometrickým plánom porealizačného zamerania, ktorý **predloží investor** v písomnej i elektronickej podobe v súbore „dwg“ alebo „dxf“ podľa čl. VI bod 3 tejto zmluvy, na základe ktorého bude vypracovaný znalecký posudok na určenie jednorazovej odplaty.

Čl. III.

Odplata za zriadenie vecného bremena

1. Odplata za zriadenie vecného bremena bude určená tak, že budúci povinný z vecného bremena dá zhotoviť znalecký posudok na stanovenie všeobecnej hodnoty za zriadenie vecného bremena, ktorý bude slúžiť ako podklad pre rokovanie mestského zastupiteľstva. Cena schválená uznesením mestského zastupiteľstva v Žiline bude navýšená o náklady budúceho povinného z vecného bremena spojené s vypracovaním znaleckého posudku.
2. So súhlasom budúceho povinného z vecného bremena je prípustné, ak dá znalecký posudok uvedený v bode 1. tohto článku zmluvy zhotoviť **investor**, avšak len v prípade, že tento odovzdá budúcemu povinnému z vecného bremena najneskôr 45 dní pred termínom rokovania mestského zastupiteľstva, na ktorom má byť prejednané uzavretie zmluvy o zriadení vecného bremena. Znalecký posudok nesmie byť v deň rokovania mestského zastupiteľstva starší ako 6 mesiacov.
3. Investor sa zaväzuje, že cenu určenú spôsobom uvedeným v tejto zmluve uhradí najneskôr do 30 dní od podpisu zmluvy o zriadení vecného bremena na účet budúceho povinného z vecného bremena. Pri platbe je nutné uviesť ako variabilný symbol číslo zmluvy o zriadení vecného bremena. Pre vylúčenie pochybností sa uhradením jednorazovej odplaty investorom vzájomné vzťahy medzi budúcim oprávneným z vecného bremena a budúcim povinným z vecného bremena považujú za vysporiadané a budúci povinný z vecného bremena nemá z tohto titulu nárok na poskytnutie jednorazovej náhrady zo strany budúceho oprávneného z vecného bremena.

Čl. IV.

Doba na uzatvorenie budúcej zmluvy

1. Zmluvné strany sa výslovne dohodli, že podmienkou uzatvorenia zmluvy o zriadení vecného bremena je súhlas Mestského zastupiteľstva v Žiline so zriadením vecného bremena na majetok mesta, ktorý je špecifikovaný v tejto zmluve.
2. Budúci povinný z vecného bremena, investor a budúci oprávnený z vecného bremena sa podpisom tejto zmluvy zaväzujú, že po splnení podmienky uvedenej v bode 1 tohto článku zmluvy, v lehote 30 dní od doručenia výzvy investora, adresovanej budúcemu povinnému z vecného bremena na uzavretie zmluvy o zriadení vecného bremena, najneskôr však do **24 mesiacov** od podpisu tejto zmluvy, uzavrú zmluvu o zriadení vecného bremena, predmetom ktorej bude mestským zastupiteľstvom schválený budúci predmet vecného bremena špecifikovaný v čl. II bod 2. tejto zmluvy za cenu schválenú mestským zastupiteľstvom a navýšenú o náklady spojené s vypracovaním znaleckého posudku.
3. V prípade, ak Mestské zastupiteľstvo v Žiline neschváli zriadenie vecného bremena na majetok mesta, ktorý je špecifikovaný v tejto zmluve, alebo v prípade akéhokoľvek zániku tejto zmluvy sa zmluvné strany dohodli, že investor uhradí náklady spojené s vyhotovením znaleckého posudku najneskôr do 30 dní od zániku tejto zmluvy na účet budúceho povinného z vecného bremena. Pri platbe je nutné uviesť ako variabilný symbol číslo tejto zmluvy. Toto ustanovenie sa nepoužije a teda investor nie je povinný uhradiť náklady spojené s vyhotovením znaleckého posudku, ak mestské zastupiteľstvo schváli zriadenie vecného bremena na nehnuteľnosť mesta za odplatu prevyšujúcu o 30% a viac odplatu určenú znaleckým posudkom a žiadateľ nemá za týchto cenových podmienok záujem o zriadenie vecného bremena.
4. Neschválenie zriadenia vecného bremena na majetok mesta, ktorý je špecifikovaný v tejto zmluve ako predmet zmluvy Mestským zastupiteľstvom v Žiline sa považuje za rozvázovaciu podmienku, ktorá má za následok zánik tejto zmluvy ku dňu konania mestského zastupiteľstva v Žiline, na ktorom bolo zriadenie vecného bremena predložené na hlasovanie, avšak nebolo schválené. Táto zmluva zaniká tiež dňom odmietnutia podpisu budúcej zmluvy o zriadení vecného bremena budúcim oprávneným z vecného bremena, najneskôr však márnym uplynutím lehoty **24 mesiacov** na uzavretie zmluvy o zriadení vecného bremena od podpisu tejto zmluvy, a to z akéhokoľvek dôvodu na strane budúceho oprávneného z vecného bremena.
5. Záväzok investora uhradiť budúcemu povinnému z vecného bremena náklady spojené s vypracovaním znaleckého posudku spôsobom a v lehote bližšie špecifikovanej v bode 3 tohto článku ostáva nedotknutý až do jeho vysporiadania.
6. Zmluvu o budúcej zmluve schválilo Mestské zastupiteľstvo v Žiline uznesením č. 214/2024 na zasadnutí konanom dňa 24.09.2024.
7. Budúci povinný z vecného bremena berie na vedomie a súhlasí s možnými odchýlkami rozsahu vecného bremena, ktoré budú spôsobené objektívnymi dôvodmi vzniknutými až

pri realizácii stavby priamo na mieste samom. Zmluvné strany sa dohodli, že v prípade, ak nebude technicky možné dodržať trasu realizácie podľa priloženého situačného nákresu a realizáciou stavby budú dotknuté pozemky, ktoré nie sú špecifikované v čl. II, bod 1 tejto zmluvy, je budúci oprávnený z vecného bremena povinný bezodkladne o tejto skutočnosti informovať budúceho povinného z vecného bremena a prerokovať trasu uloženia inžinierskych sietí ešte pred realizáciou. Budúci povinný z vecného bremena sa zaväzuje poskytnúť budúceму oprávnenému potrebnú súčinnosť.

8. Zmluvné strany sa dohodli, že v prípade vzniku odchýlky v rozsahu, resp. trasovaní vecného bremena medzi budúcou zmluvou o zriadení vecného bremena a riadnou zmluvou o zriadení vecného bremena, pri schvaľovaní vecného bremena Mestským zastupiteľstvom v Žiline, vyzve budúci povinný z vecného bremena bez zbytočného odkladu budúceho oprávneného z vecného bremena o doplnenie všetkých podkladov a stanovísk potrebných k prerokovaniu vecného bremena a vydaniu súhlasu s jeho zriadením.

Čl. V.

Ostatné dojednania

1. Budúci oprávnený z vecného bremena a investor plánujú vykonať realizáciu stavby „**15849 - Žilina – Bajzova – VN prípojka pre TS LIDL**“, ktorou budú dotknuté predmetné pozemky v rozsahu podľa článku II. bod 2 zmluvy. Budúci povinný z vecného bremena **dňom účinnosti tejto zmluvy dáva súhlas investorovi**, aby v súlade a za podmienok definovaných v čl. II bod 2 tejto zmluvy na pozemkoch vo vlastníctve budúceho povinného z vecného bremena zrealizoval uvedenú stavbu za podmienky, že zmluva o zriadení vecného bremena **bude uzavretá a odplata za zriadenie vecného bremena bude uhradená budúceму povinnému z vecného bremena ešte pred kolaudáciou stavby.**
2. V prípade porušenia povinnosti investora a budúceho oprávneného z vecného bremena podľa predchádzajúceho odseku je budúci povinný z vecného bremena oprávnený odstúpiť od zmluvy a žiadať od investora, aby na vlastné náklady odstránil všetky hnutelné a/alebo nehnuteľné veci umiestnené a/alebo vybudované na pozemkoch špecifikovaných v čl. II. ods. 2 tejto zmluvy. Okrem toho je budúci povinný z vecného bremena oprávnený požadovať od investora zaplatenie zmluvnej pokuty vo výške **3 000 €**. Zmluvná pokuta je splatná do 15-tich dní odo dňa doručenia výzvy na úhradu zmluvnej pokuty Investorovi.

Čl. VI.

Záverečné ustanovenia

1. Táto zmluva nadobúda platnosť dňom podpisu oboma zmluvnými stranami a účinnosť dňom nasledujúcim po dni jej zverejnenia v zmysle §47a Občianskeho zákonníka.
2. Túto zmluvu je možné zmeniť, dopĺňať alebo opraviť len po vzájomnej dohode zmluvných strán a to v písomnej forme.

3. Doručením akýchkoľvek písomností na základe tejto zmluvy alebo v súvislosti s touto zmluvou sa rozumie doručenie písomnosti doporučené poštou s doručenkou, doručenie kuriérom alebo osobné doručenie príslušnej zmluvnej strane. Za deň doručenia písomnosti sa považuje aj deň, v ktorý zmluvná strana, ktorá je adresátom, odoprie doručovanú písomnosť prevziať alebo deň, v ktorý márne uplynie najmenej desaťdňová úložná doba pre vyzdvihnutie si zásielky na pošte, doručovanej poštou zmluvnej strane, alebo v ktorý je na zásielke doručovanej poštou zmluvnej strane, preukázateľne zamestnancom pošty vyznačená poznámka, že „adresát sa odsťahoval“, „adresát je neznámy“ alebo iná poznámka podobného významu. Pre potreby doručovania prostredníctvom pošty sa použijú adresy zmluvných strán uvedené pri identifikačných údajoch zmluvných strán v úvode tejto zmluvy, ibaže odosielajúcej zmluvnej strane adresát písomnosti oznámil novú adresu trvalého pobytu, sídla, prípadne inú adresu určenú na doručovanie písomností; v takomto prípade je pre doručovanie rozhodujúca nová adresa riadne oznámená zmluvnej strane pred odosielaním písomnosti.
4. Táto zmluva bola vyhotovená v 7 obsahovo rovnakých vyhotoveniach, z ktorých budúci povinný z vecného bremena preberá dve vyhotovenia, investor tri vyhotovenia a budúci oprávnený z vecného bremena dve vyhotovenia.
5. Zmluvné strany vyhlasujú, že túto zmluvu uzavreli slobodne, vážne a bez omylu, nebola uzavretá v tiesni za nápadne nevýhodných podmienok, zmluvu si prečítali, jej obsahu porozumeli a na znak súhlasu zmluvu podpisujú.
6. Príloha č. 1: vyjadrenie ÚHA Mesta Žilina pod č. k.: 12378/2023-122435/2023-ÚHA-LLA zo dňa 03.05.2023
Príloha č. 2: uznesenie MZ v Žiline č. 214/2024 zo dňa 24.09.2024
Príloha č. 3: predpokladaný rozsah vecného bremena v zmysle projektovej dokumentácie stavby „15849 - Žilina – Bajzova – VN prípojka pre TS LIDL“ – výkres č. E/1

V Žiline, dňa : 16-05-2025

V Žiline, dňa : 24-04-2025

Budúci povinný z vecného bremena:

Budúci oprávnený z vecného bremena:

Mesto Žilina
Mgr. Peter Fiabáne
primátor

Stredoslovenská distribučná, a.s.
JUDr. Marián Cesnek
riaditeľ Sekcie Právne

- 4 -04- 2025
V Bratislave, dňa :

Investor:

Lidl Slovenská republika, s.r.o.

Han Udiliak, konstel

Lidl Slovenská republika, s.r.o.

Brzegorz Hapiej Urban konstel

ADRESÁT

Miraci elektro plus s.r.o,
Podzávoz 3008
022 01 Čadca

peter.cisarik@miraci.sk

Váš list značkv/zo dňa
27.04.2023

Naša značka
12378/2023-122435/2023-ÚHA-LLA

Vybavuje
Ing. arch. Lenka Likavčanová

V Žiline dňa
03.05.2023

Vec: **Vyjadrenie k PD „ 15849 - Žilina – Bajzova – VN prípojka pre TS Lidl "**

K projektovej dokumentácii „ 15849 - Žilina – Bajzova – VN prípojka pre TS Lidl " (Ing. Pavol Širo, 02/2023) vydáva Útvar hlavného architekta mesta Žilina nasledovné

vyjadrenie :

Predložená projektová dokumentácia (ďalej len PD) rieši prípojku pre novú trafostanicu, z dôvodu zabezpečenia dodávky elektrickej energie pre terajších odberateľov a pre výstavbu nových objektov. Trafostanica je navrhnutá ako samostatne stojaci objekt osadený na jestvujúcej spevnenej ploche parkoviska Lidl. K PD sa ÚHA vyjadril vyj.č.8791/2023-75212/2023-ÚHA-LLA zo dňa 05.04.2023, projektant upresnil návrh, osadenie TS k predajni Lidl nie je možné z dôvodu zásobovania, morfológie terénu a ochranného pásma TS.

Podľa PD stavbu prípojky tvorí jeden stavebný objekt:

SO 12 VN prípojka: z jestvujúcej VN siete č.130 je navrhnutá VN káblová prípojka do novonavrhnutej trafostanice, trasa prípojky je v dĺžke 18 m, kábel – NA2XS(F)2Y 2x(3x1x240RM/25/22kV). Trasovanie je prevažne chodníkom, križuje komunikáciu a končí v TS. Stavbou je dotknutý pozemok vo vlastníctve mesta Žilina p.č. KN-C 4134/3 k.ú. Žilina.

Mesto Žilina má spracovaný Územný plán mesta Žilina v znení Zmien a doplnkov čísla 1 – 9 (ďalej len ÚPN-M Žilina v platnom znení); tieto sú zverejnené na oficiálnych stránkach mesta <https://www.zilina.sk/uzemne-planovanie/>.

Podľa záväznej časti ÚPN-M Žilina v platnom znení, kapitoly 2.18.4.3 Energetika, podkapitoly Zásobovanie elektrickou energiou, bod:

7) Nové nároky na transformačné výkony sa musia riešiť:

- novými zahusťovacími trafostanicami, riešenými ako kioskové výkonovo do 630 kVA.
- rekonštrukciou trafostaníc – výmenou transformátorov.
- novými zahusťovacími trafostanicami, riešenými prednostne do výkonu 630 kVA ako kioskové pre stavebné komplexy zložené z množstva následných dielčích odberných miest.
- v prípade požadovaného výkonu jednotlivého odberateľa v jednej stavbe zodpovedajúcemu odberu do 250 kVA, do 400 kVA, do 630 kVA a do 1000 kVA umiestniť trafostanice ako zabudované do stavby.
- rekonštrukciou trafostaníc – výmenou transformátorov.

8) Nové VN vedenia riešiť káblami v zemi.

Na základe vyššie uvedeného konštatujeme, že :

- rozšírenie VN vedení je v súlade s ÚPN-M Žilina v platnom znení a so základnou koncepciou rozvoja mesta,
- k PD nemáme pripomienky,
- k zriadeniu vecného bremena za účelom rozšírenia VN vedení nemáme námietky.

S úctou

Ing. Ľuch. Rudolf Chodelka
riaditeľ ÚHA

Prílohy:

orientačný priemet osadenia TS na parkovisku Lidl do katastrálnej mapy
kópia výkresu – Situačný výkres stavby



Na vedomie:

Mgr. Peter Fiabáne, primátor

MsÚ Žilina, Odb. právny, majetkový a VO, Igor Nižný

ÚHA Žilina – spis

ÚHA Žilina – a/a

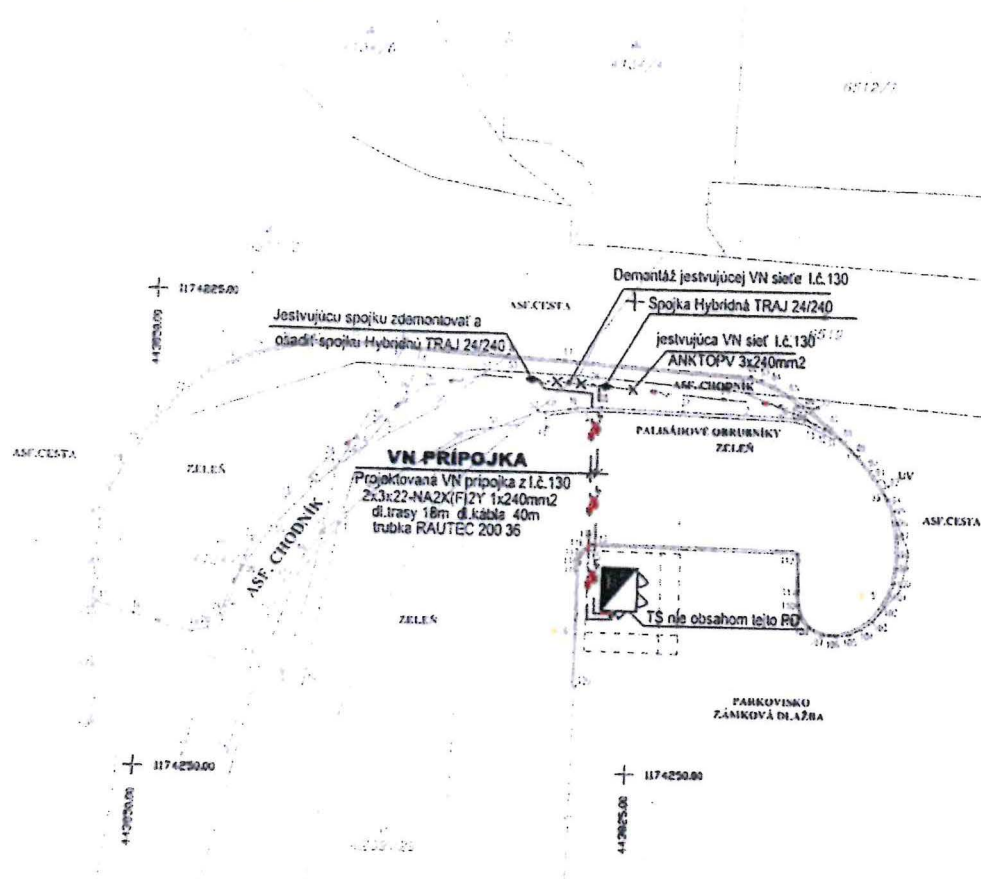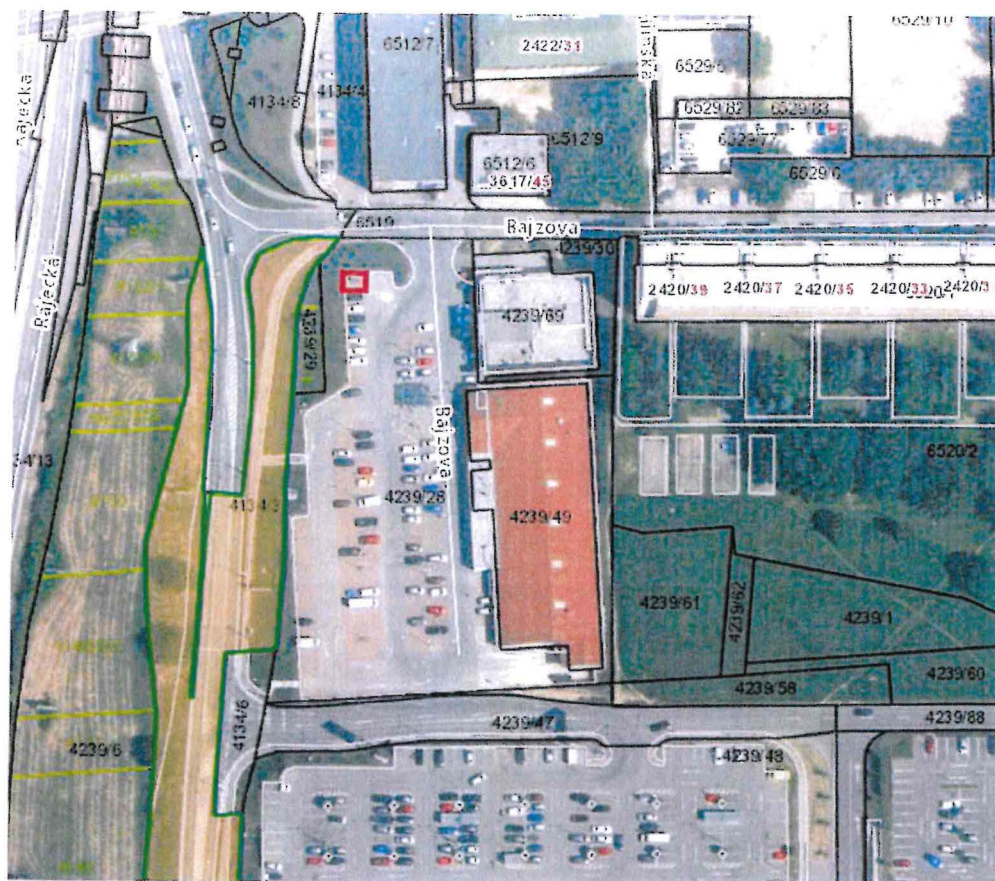

mestské zastupiteľstvo v žiline



UZNESENIE VÝPIS

z 13. zasadnutia Mestského zastupiteľstva v Žiline, konaného dňa 24.09.2024

Uznesenie č. 214/2024

k Nakladaniu s majetkom (odpredaj, zámena, nájom, vecné bremená, ostatné, informatívna správa o zamietnutých žiadostiach) – bod 7

Mestské zastupiteľstvo v Žiline

I. schvaľuje

1. uzatvorenie zmluvy o budúcej zmluve o zriadení vecného bremena medzi mestom Žilina, ako budúcim povinným z vecného bremena, spoločnosťou **Lidl Slovenská republika, s.r.o., Ružinovská 1E, 821 02 Bratislava, IČO 35 793 783**, ako investorom stavby a Stredoslovenská distribučná a.s., Pri Rajčianke 2927/8, 010 47 Žilina, IČO 36 442 151, ako budúcim oprávneným z vecného bremena, ktoré bude spočívať v povinnosti vlastníka zaťažených pozemkov:

- parc. č. KN-C 4134/3, zast. plocha a nádvorie o výmere 5052 m² v k. ú. Žilina, LV č. 1100

v rozsahu cca 6 m²

- parc. č. KN-C 6519, zast. plocha a nádvorie o výmere 3900 m² v k. ú. Žilina, LV č. 1100

v rozsahu cca 2 m²


striepiť umiestnenie a uloženie inžinierskej siete - VN elektrickej prípojky, priznanie ochranného pásma v zmysle platných právnych predpisov a v práve vstupu a prístupu na pozemok (pešo, autom, technickými zariadeniami) v každom ročnom období za účelom prevádzky, údržby, kontroly, rekonštrukcie a odstraňovania porúch a havárií v rámci stavby „15849 - Žilina - Bajzova - VN prípojka pre TS LIDL“.

Zmluva o zriadení vecného bremena bude opätovne podliehať schváleniu Mestským zastupiteľstvom v Žiline, pričom presný rozsah vecného bremena bude vymedzený porealizačným geometrickým plánom, na základe ktorého bude vypracovaný znalecký posudok na určenie jednorazovej odplaty za zriadenie vecného bremena.

Mgr. Peter Fiabáne, v. r.
primátor mesta Žilina

Za správnosť výpisu: Lucia Matušíková

Výpis vyhotovený: 08.10.2024

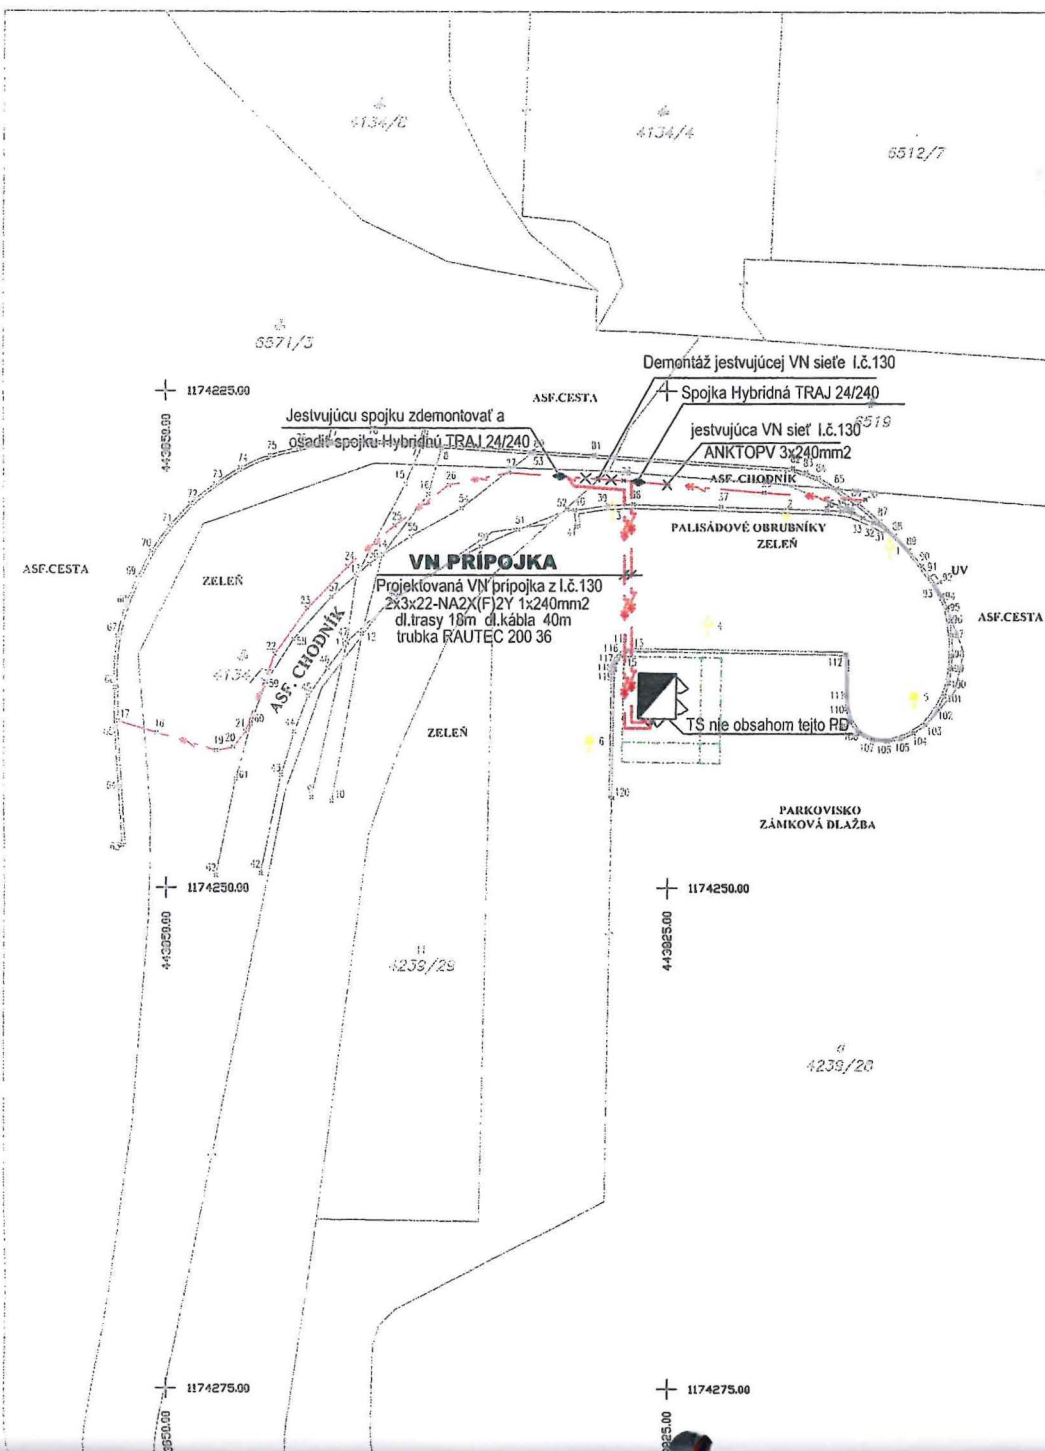

ELEKTRICKÁ SIET': VN - 3 AC 22kV 50Hz, sieť s priamym (nizko impedančným) uzemnením cez odporník.
NN - 3PEN, AC, 400/230V TN-C

Ochrana pred úrazom el. prúdom:

Ochrana pred dotykom živých a neživých častí Vn podľa STN EN 61936-1:2010

- živé časti: ochrana krytom, zábranou, mimo dosah.

- neživé časti: ochrana uzemnením.

Ochrana pred zásahom el. prúdom STN 332000-4-41:2019

Vn a NN siete:

— ELEKTRICKÉ VEDENIE VN - jestvujúce I.č. 130

— ELEKTRICKÝ KÁBEL VN - projektovaný

Vn PRÍPOJKA:

Prípojku vyhotoviť z linky č. 130 - Odbočením cez spojky do káblového zemného vedenia.

Káblovú slučku vyhotoviť káblom NA2XS(F)2Y 2x 3x1x240mm2 napojiť projektovanú trafostanicu. (nie je obsahom tejto PD.)

Vonkajšie vplyvy podľa STN 332000-5-51: viď protokol o určení vonkajších vplyvov.

Pri križovaní VN kábla s vedeniami dodržať vzdialenosti v zmysle STN 73 6005:

K súbehu s inými vedeniami nedochádza. Pred začiatkom prác vytýčiť všetky podz. inž. siete.

Farebné značenie: Musí vyhovovať STN EN 60445.

NAJMENŠIE DOVOLENÉ VODOROVNÉ VZDIALENOSTI PRI SÚBEHU NN KÁBLA DO 1 kV S PODZEMNÝMI VEDENIAMÍ V m.

(VZDIALENOSŤ SA MERIA MEDZI VONKAJŠÍMI POVRCHMI KÁBLOV, POTRUBÍ, OCHRANNÝCH KONŠTRUKCIÍ, ...)

SILOVÉ KÁBLE				OZNAMOVACIE KÁBLE		PLYNOVODY		VODOVODNÉ POTRUBIE	TEPLOVOD	KÁBLOVÝ KANÁL	KANALIZÁCIA
DO 1kV	DO 10kV	DO 35kV	DO 110kV	MIESTNE	DIAĽKOVÉ	DO 5kPa	DO 300kPa				
0,05	0,15	0,20	0,20	0,3 ¹⁾ 0,1 ²⁾	0,3 ¹⁾ 0,1 ²⁾	0,4	0,6	0,4	0,3	0,1	0,5

NAJMENŠIE DOVOLENÉ ZVISLÉ VZDIALENOSTI PRI KRIŽOVANÍ NN KÁBLA DO 1 kV S PODZEMNÝMI VEDENIAMÍ V m.

(VZDIALENOSŤ SA MERIA MEDZI VONKAJŠÍMI POVRCHMI KÁBLOV, POTRUBÍ, OCHRANNÝCH KONŠTRUKCIÍ, ...)


SILOVÉ KÁBLE				OZNAMOVACIE KÁBLE		PLYNOVODY		VODOVODNÉ POTRUBIE	TEPLOVOD	KÁBLOVÝ KANÁL	KANALIZÁCIA
DO 1kV	DO 10kV	DO 35kV	DO 110kV	MIESTNE	DIAĽKOVÉ	DO 5kPa	DO 300kPa				
0,05	0,15	0,20	0,20	0,3 ¹⁾ 0,1 ²⁾	0,3 ¹⁾ 0,1 ²⁾	0,4 ⁴⁾	1,0 ⁴⁾	0,4 ¹⁾ 0,2 ²⁾	0,3 ³⁾	0,3	0,3

1) NECHRÁNENÉ

2) V KÁBLOVOM KANÁLI ALEBO V CHRÁNIČKE.

3) PRI ULOŽENÍ V CHRÁNIČKE MOŽNO PRIMERANE ZNÍŽIŤ.

4) 0,1m AK JE KÁBEL V CHRÁNIČKE PRESAHUJÚCEJ PLYNOVOD O 1m NA KAŽDÚ STRANU.

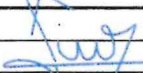ZODPOVEDNÝ PROJEKTANT :	ING. ŠIRO PAVOL		
VYPRACOVAL :	ING. ŠIRO PAVOL		
INVESTOR : LIDL Slovenská republika v.o.s. Ružinovská 1E 821 02 Bratislava			
STAVBA : 15849 - Žilina - Bajzová VN prípojka pre TS LIDL			
OBJEKT: VN PRÍPOJKA			
VÝKRES : SILNOSTROJNÉ ROZVODY - SITUÁCIA			
		Formát :	2xA4
		Dátum :	02/2023
		Účel :	PD - SP
		Mierka : 1:250	Č. výkresu : E/1

PROEX ŽILINA s.r.o.
Rajecká cesta 17
010 01 ŽILINA
Telefón: +421903803829
E-mail: pavolsiro@gmail.com

