


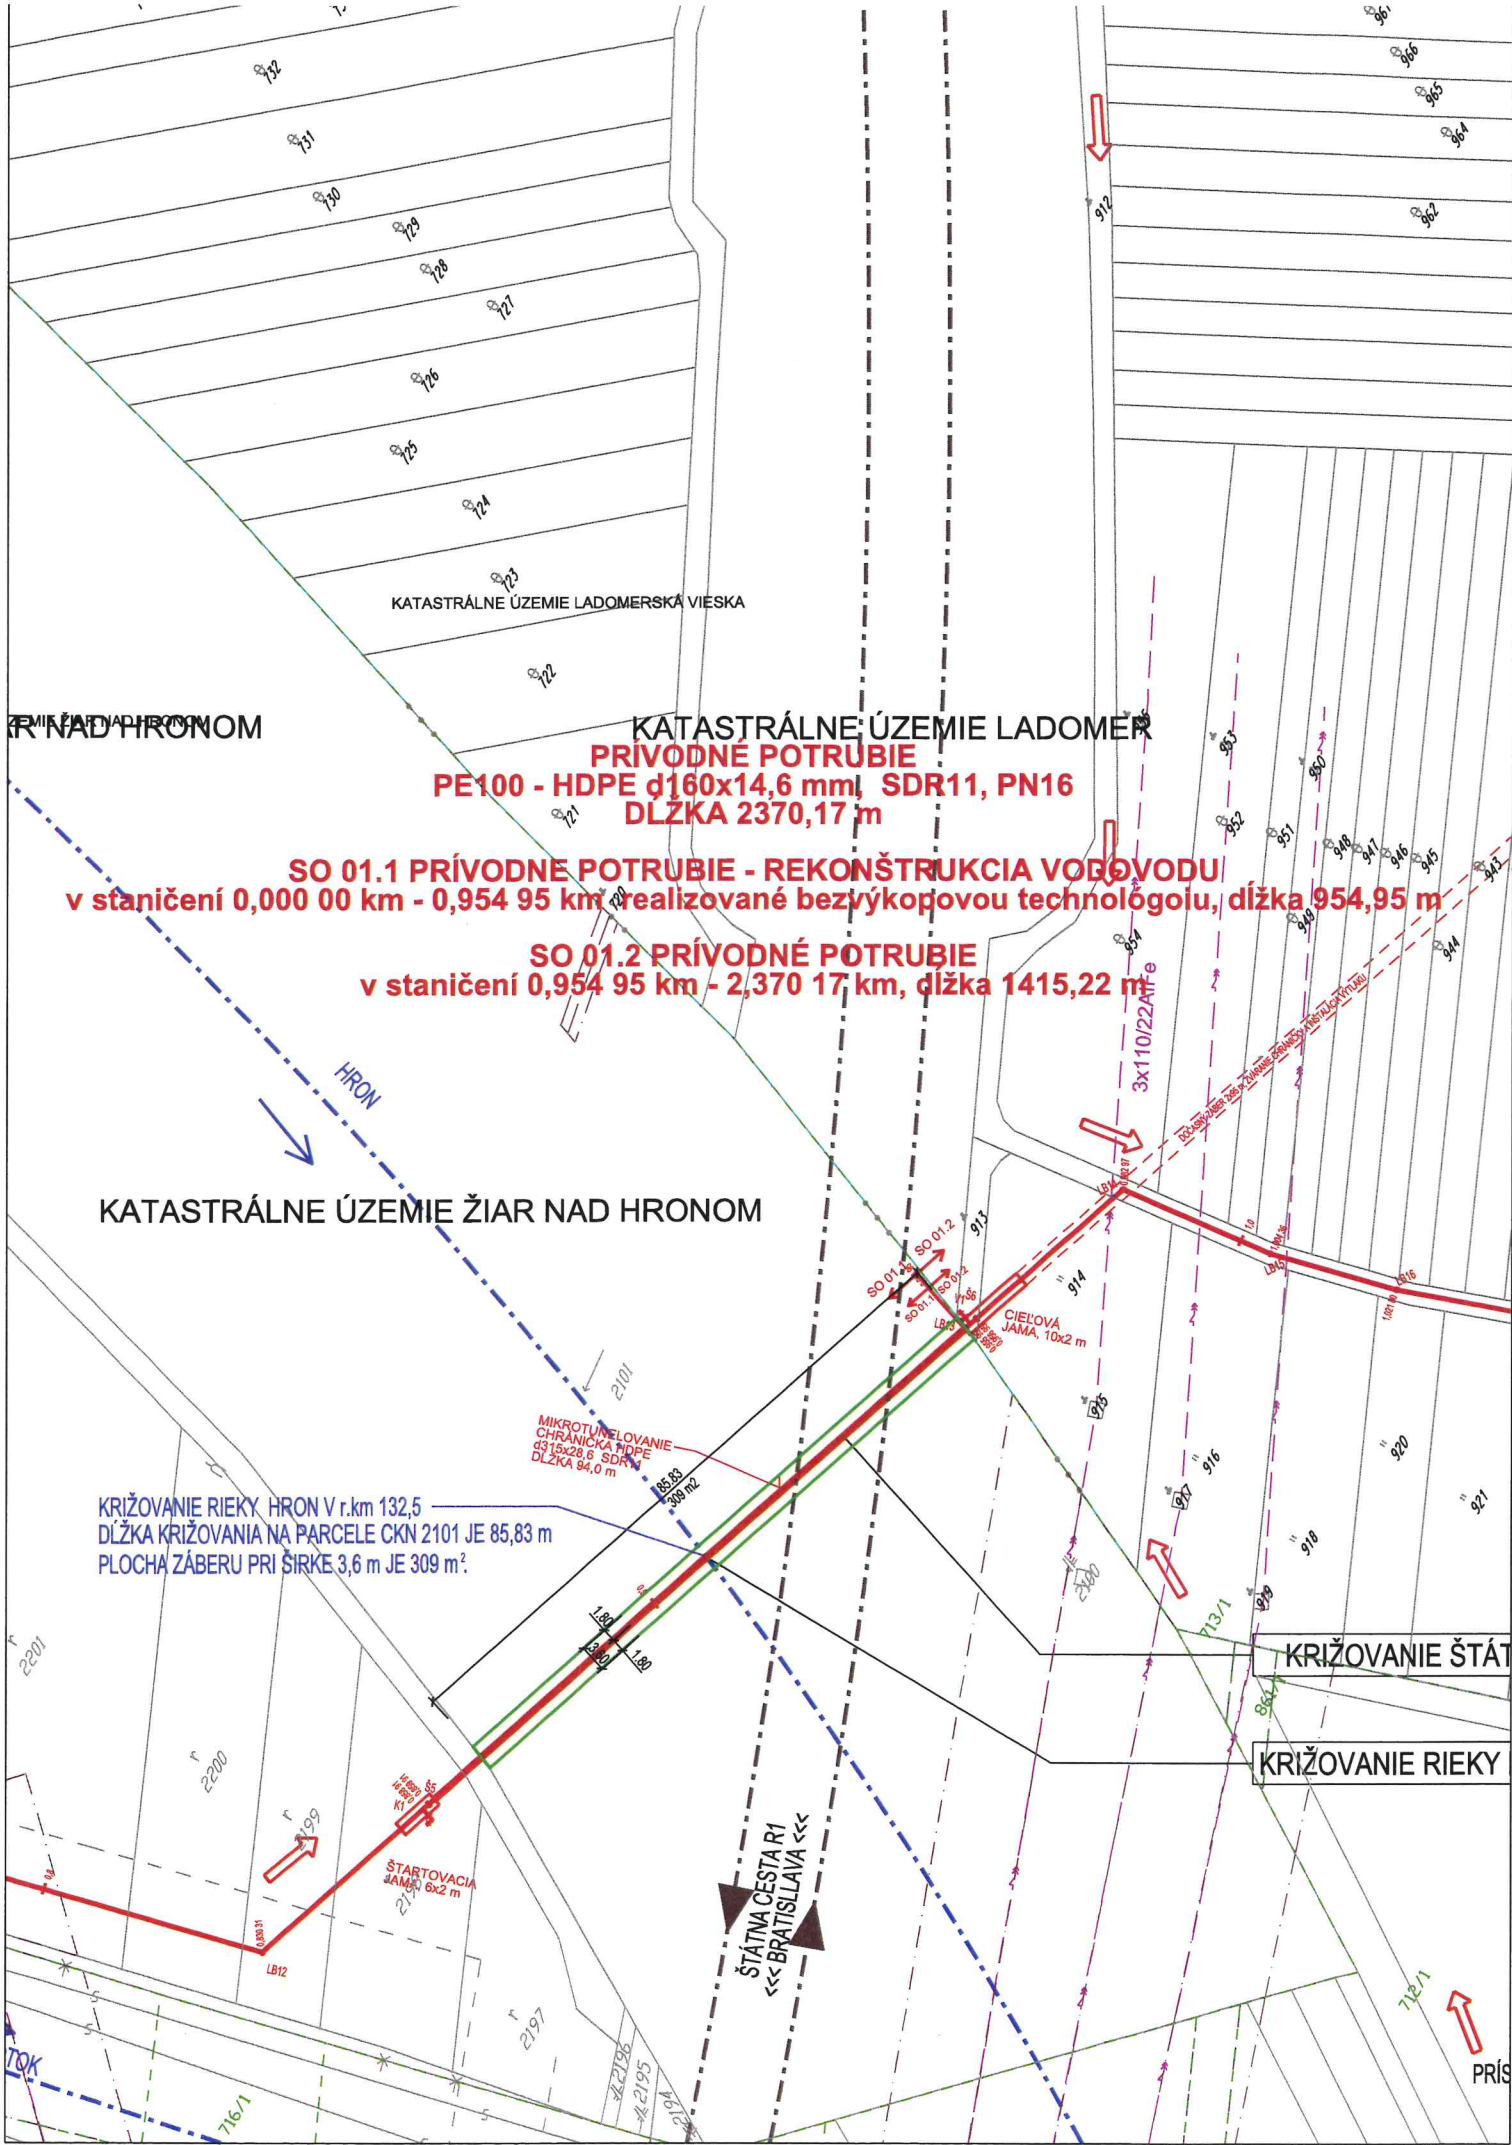

LEGENDA :

- SO 01 PRÍVODNÉ POTRUBIE
- CHRAŇNÍČKA NA VODOVODNOM POTRUBÍ
- SO 02.2 ZÁSOBNÉ POTRUBIE LADOMERSKÁ VIESKA II. TLAKOVÉ PÁSMO
- SO 02.4 PRÍSTUPOVÁ KOMUNIKÁCIA
- SO 02.6 NN PRÍPOJKA PRE VODOJEM
- EXISTUJÚCE VODOVODNÉ POTRUBIE
- SO 02.1 VODOJEM LADOMERSKÁ VIESKA II. TLAKOVÉ PÁSMO
- SMER POHYBU NA STEVENISKU
- ZARIADENIE STAVENISKA - DOČASNÝ ZÁBER
- ŠTÁTNA CESTA
- ŽELEZNIČNÁ TRAT'
- VODNÝ TOK
- HRANICA PARCELY, KATASTER STAV C (KN - KATASTER NEHNUTELNOSTÍ)
- HRANICA PARCELY, KATASTER STAV E (UO - URČENÝ OPERÁT)
- HRANICA KATASTRÁLNEHO ÚZEMIA



2			
1			
0			
Revízia:	Dátum:	Vydal:	Schválil:
INVESTOR		Obec Ladomerská Vieska	
Projektová organizácia:		Partizánska cesta 70 974 01 Banská Bystrica	Telefón a fax: 048 - 4142303 E-mail : bursa@bursa.sk
Vypracoval: Ing. Gabriel Faško	Zodpovedný projektant: Ing. Gabriel Faško	Kontroloval: Ing. Matúš Bursa	H I P: Ing. Ondrej Bursa
Akcia :		Miesto:	Ladomerská Vieska
Ladomerská Vieska - rekonštrukcia a dobudovanie vodovodu		Formát	22 A4
		Dátum	05. 2019
		Stupeň	DSP
		Č. zákazky	542-101-25916
Objekt :		Mierka	Číslo prílohy
Celková situácia stavby - detail križovania Hrona		1:1000	C.1