

Protokol

**o zverení majetku – MHD prístrešku „Zajačie“ v lokalite Vlčie hrdlo vo vlastníctve
mestskej časti Bratislava-Ružinov a s ním súvisiacich majetkových práv a záväzkov
do správy Verejnoprospešné služby Ružinov, príspevková organizácia, so sídlom
Mierová ul. č. 288/21, 821 05 Bratislava**

(ďalej len „Protokol“)

Odovzdávajúci: **Mestská časť Bratislava - Ružinov**
Sídlo: Mierová ul. č. 21, 827 05 Bratislava
IČO: 00 603 155
Konajúci prostredníctvom: Ing. Martin Chren, starosta

(ďalej aj ako „Odovzdávajúci“)

Preberajúci: **Verejnoprospešné služby Ružinov, príspevková organizácia
(skrátene VPSR, p. o.)**
Sídlo: Mierová ul. č. 288/21, 821 05 Bratislava
IČO: 53 375 891
Konajúci prostredníctvom: Jozef Orsovics, MBA, generálny riaditeľ

(ďalej aj ako „Preberajúci“)

Článok 1

1. Predmetom tohto Protokolu je zverenie majetku vo vlastníctve Odovzdávajúceho v súlade s Článkom 5 Zásad hospodárenia s majetkom mestskej časti Bratislava-Ružinov a s majetkom zvereným do správy mestskej časti Bratislava-Ružinov, ktoré boli schválené uznesením Miestneho zastupiteľstva mestskej časti Bratislava-Ružinov č. 159/IX/2023 zo dňa 12.12.2023 v znení dodatku č. 1, ktorý bol schválený uznesením Miestneho zastupiteľstva mestskej časti Bratislava-Ružinov č. 309/XVI/2024 dňa 10.12.2024 (ďalej len „Zásady hospodárenia“), a to:

MHD prístrešku o rozmeroch 1,2 m x 3,0 m x 2,5 m, ktorý pozostáva:

- z konštrukcie vyrobenej zo zinkovanej ocele, ktorá je ošetrená zinkovaním a práškovaním;
- steny sú vyrobené z kaleného skla;
- sedáky a operadlá sú vyrobené z HPL materiálu hrúbky 19 mm s prírodným vzorom (všetky sú nerezové);
- umiestneného na pozemku registra „C“ KN parc. č. 3906/170, k. ú. Ružinov, obec: Bratislava-Ružinov, okres: Bratislava II, evidovanom na LV č. 988, k. ú. Ružinov, ktorý je vo výlučnom vlastníctve spoločnosti SLOVNAFT, a.s, Vlčie hrdlo 1, 824 12 Bratislava, IČO: 31 322 832;

v celkovej obstarávacej cene

7 344,00 eur

(ďalej ako „Predmet zverenia“).

2. Odovzdávajúci odovzdáva Predmet zverenia do správy Preberajúceho, za účelom zabezpečenia údržby Predmetu zverenia.

Článok 2

1. Zverenie správy Predmetu zverenia podľa tohto Protokolu bolo schválené Miestnym zastupiteľstvom mestskej časti Bratislava-Ružinov dňa 01.04.2025 uznesením číslo 363/XVIII/2025.

Článok 3

1. Odovzdávajúci prehlasuje, že na Predmete zverenia neviazu žiadne práva tretích osôb.
2. Predmet zverenia sa Preberajúcemu zveruje bezodplatne.
3. Predmet zverenia špecifikovaný v Článku 1 tohto Protokolu zostáva počas celej doby zverenia vo vlastníctve Odovzdávajúceho.
4. Pozemok, na ktorom je Predmet zverenia umiestnený, je zaťažený vecným bremenom v prospech oprávneného, ktorým je mestská časť Bratislava-Ružinov, ktorého obsahom je právo umiestnenia drobnej stavby - Prístrešok na zastávke MHD Zajačie na pozemku registra „C“ KN parc. č. 3906/170 a v práve vstupu na tento pozemok za účelom prevádzky, údržby, opravy a výmeny drobnej stavby.
5. Odovzdávajúci vyhlasuje, že vykonáva odpisy na Predmete zverenia.
6. Odovzdávajúci vyhlasuje, že neeviduje schodok hospodárenia na Predmete zverenia.
7. Preberajúci na základe tohto Protokolu bude vykonávať správu majetku špecifikovaného v Článku 1 tohto Protokolu v zmysle platných právnych predpisov a uznesení Miestneho zastupiteľstva tak, aby Odovzdávajúcemu nevznikla žiadna škoda.
8. Preberajúci sa zaväzuje zabezpečovať údržbu Predmetu zverenia v súlade s koncepčným dokumentom hlavného mesta Slovenskej republiky Bratislavy s názvom Princípy a štandardy zastávok MHD, dostupným na linku: https://mib.sk/wp-content/uploads/2022/04/MIB_Principy-a-standardy-zastavok-MHD-v1_01.pdf, podľa ktorého údržba prístreškov zahŕňa najmä:
 - čistenie povrchov (čistenie sklenených povrchov, odstraňovanie polepov a grafitov, čistenie podhládov),
 - opravu a výmenu poškodených častí (výmena poškodených sklenených častí, poškodených častí konštrukcie),
 - údržbu striech (kontrolu priechodnosti žľabov a odtokov vody).
9. Preberajúci preberá Predmet zverenia do správy dňom nadobudnutia účinnosti tohto Protokolu. K fyzickému odovzdaniu Predmetu zverenia nedôjde, nakoľko je Predmet zverenia Preberajúcemu známy.

Článok 4

1. Preberajúci je povinný nakladať s Predmetom zverenia v súlade so Zásadami hospodárenia a všeobecne záväznými právnymi predpismi Slovenskej republiky, najmä, nie však výlučne so zákonom č. 138/1991 Zb. o majetku obcí v znení neskorších predpisov.

Článok 5

1. Tento Protokol sa povinne zverejňuje v zmysle § 5a zákona č. 211/2000 Z. z. o slobodnom prístupe k informáciám a o zmene a doplnení niektorých zákonov (zákon o slobode informácií) v znení neskorších predpisov.
2. Tento Protokol nadobúda platnosť dňom podpisu obidvoma zmluvnými stranami a účinnosť podľa ust. § 47a ods. 1 Občianskeho zákonníka v znení neskorších predpisov dňom nasledujúcim po dni jeho zverenia v Centrálnom registri zmlúv.
3. Neoddeliteľnou súčasťou tohto Protokolu sú nasledovné prílohy:
 - Príloha č. 1: Oznámenie k ohláseniu drobnej stavby OhIDS/3757/10659/2022/SÚ/AL zo dňa 20.12.2022.
4. Protokol je vyhotovený v štyroch (4) rovnopisoch s platnosťou originálu, z ktorých tri (3) vyhotovenia obdrží Odovzdávajúci a jedno (1) vyhotovenie obdrží Preberajúci.
5. Zmluvné strany vyhlasujú, že si tento Protokol prečítali, jeho obsahu porozumeli, neuzatvárajú ho v tiesni ani za nápadne nevýhodných podmienok, že ich prejavy vôle sú slobodné, vážne, zrozumiteľné a určité, čo svojimi podpismi potvrdzujú.

Bratislava, dňa 14.05.2025

Za Odovzdávajúceho

Mestská časť Bratislava - Ružinov

Bratislava, dňa 07.05.2025

Za Preberajúceho

Verejnoprospešné služby Ružinov,
príspevková organizácia

.....
Ing. Martin Chren, v.r.
starosta

.....
Jozef Orsovics, MBA, v.r.
generálny riaditeľ

web: www.bratislava-vrakuna.sk
e-mail: podatelna@vrakuna.sk

Každú zmenu stavby nad rámec tohto oznámenia je možné uskutočniť len po predchádzajúcom súhlase stavebného úradu.

Upozornenia pre stavebníka. Pri realizácii drobnej stavby a stavebných prác:

1. Dodržiavať všetky záväzné predpisy týkajúce sa bezpečnosti práce a technických zariadení.
2. Technologickou disciplínou zabezpečiť zníženie negatívnych vplyvov zo stavebných prác na životné prostredie (zníženie hlučnosti, prašnosti, dodržiavanie klľudu v nočných hodinách a v dňoch pracovného voľna a pokoja).
3. Stavebník môže začať uskutočňovať ohlásenú drobnú stavbu do dvoch rokov odo dňa doručenia tohto oznámenia.
4. Pôvodca odpadov bude nakladať s odpadom v súlade so zákonom č. 79/2015 Z. z. o odpadoch a o zmene a doplnení niektorých zákonov.
5. Dodržiavať VZN č.14/2016 o dodržiavaní čistoty a poriadku v mestskej časti Bratislava-Ružinov
6. Pri ohlásených prácach, ktoré vyžadujú zabratie verejného priestranstva (postavenie lešenia, kontajnera) požiadať vlastníka, resp. správcu predmetnej nehnuteľnosti o zaujatie verejného priestranstva, v prípade zabratia ciest požiadať príslušný cestný správny orgán o zvláštne užívanie komunikácie.
7. Všetky plochy, ktoré budú realizáciou stavebných prác porušené, uviesť do pôvodného stavu v termíne ukončenia ohlásených prác.
8. Zabezpečiť bezpečné prístupy a vjazdy do objektov a zariadení, ktorých sa práca dotkne, rešpektovať zariadenia inžinierskych sietí a ich ochranné pásma.
9. V zmysle Zákona o pozemných komunikáciách (cestný zákon) č. 135/1961 Zb. v znení neskorších predpisov, počas stavebných prác udržiavať čistotu na komunikáciách a verejných priestranstvách a práce zabezpečiť bez porušenia bezpečnosti a plynulosti cestnej premávky.

Podľa § 57 ods. 5 stavebného zákona stavebný úrad upozorňuje stavebníka, že oznámenie stavebného úradu nenahrádza rozhodnutia, stanoviská, vyjadrenia, súhlasy alebo iné opatrenia dotknutých orgánov požadované podľa osobitných predpisov. Pri uskutočňovaní a užívaní stavby je potrebné dodržiavať príslušné slovenské technické normy.

821 02 Bratislava

JUDr. Ing. Martin Kuruc
starosta

Príloha :

- Overená zjednodušená dokumentácia , situačný plán, geometrický plán č.1438/2018

co.: Mestská časť Bratislava-Vrakuňa, SU/ spis

Zástavka



Zástavka

Jedinečná dizajnová zástavka, vhodná nie len ako zástavka pre hromadnú dopravu, ale aj ako miesto odpočinku.

Konštrukcia je vyrobená z ocele ktorá je ošetrená zinkovaním a práškovým lakovaním. Sedáky a operadlá sú vyrobené z HPL materiálu hrúbky 19mm s prírodným vzorom. Všetky spoje sú nerezové. Táto kombinácia materiálov je zárukou odolnosti a dlhej životnosti.

Špecifikácia:


Rozmer prvku:

1,2 x 3,0 x 2,5m


Použitý materiál:

Zinkovaná oceľ, HPL materiál, nerezový spojovací materiál, kalené sklo


www.vetline.sk
KONTAKTNY URAD

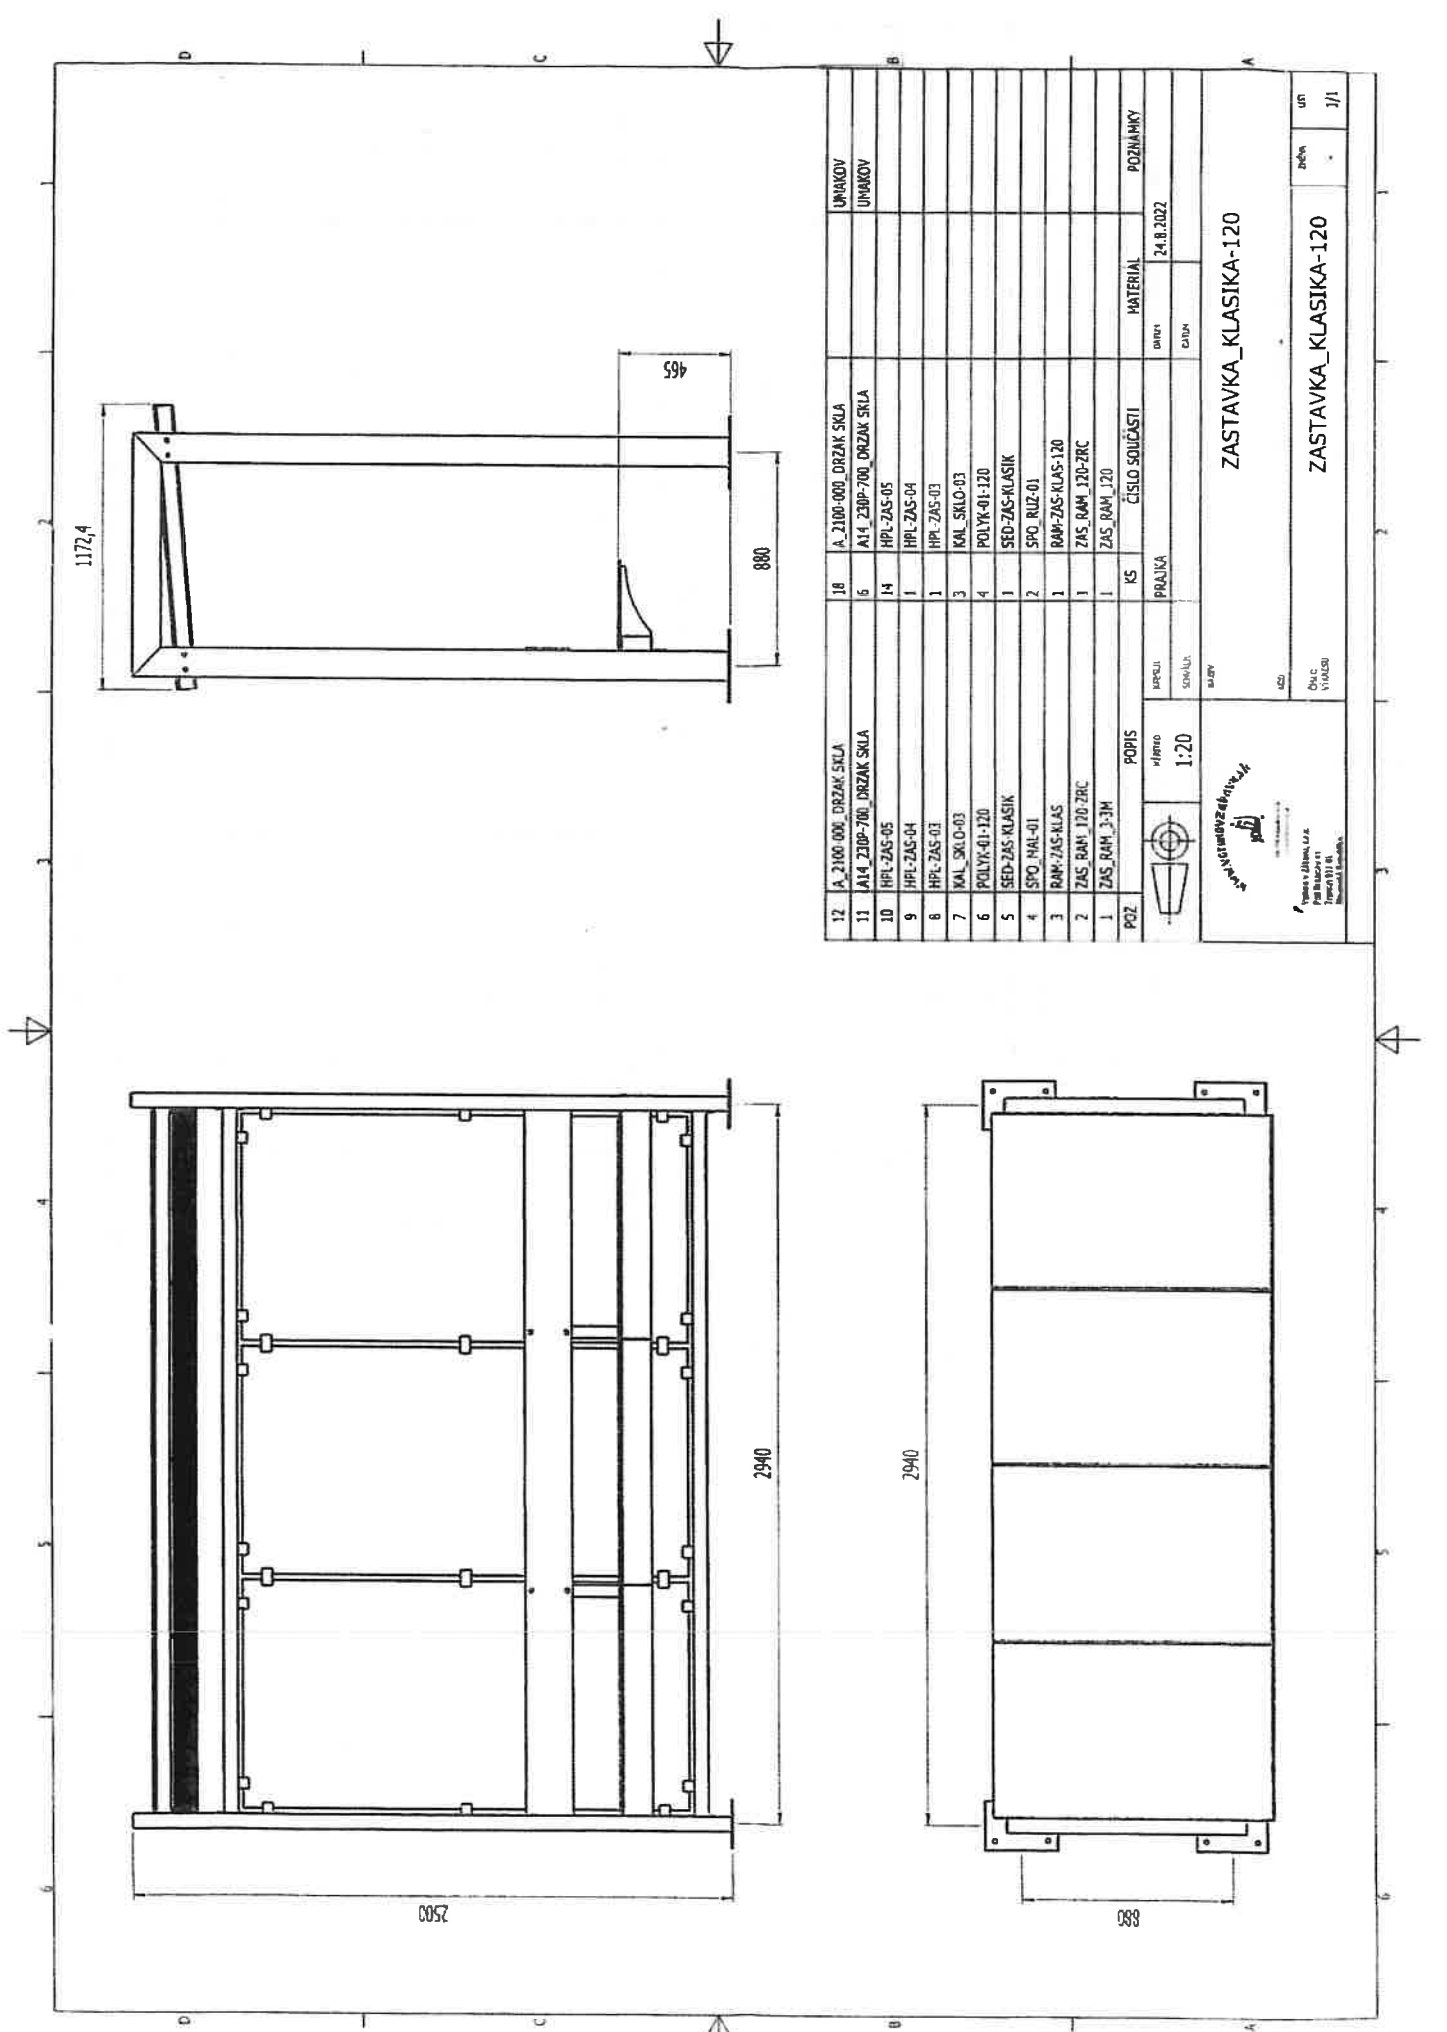

12	A_2100-000_DRZAK_SKLA	18	A_2100-000_DRZAK_SKLA	UNAKOV
11	A14_230P-700_DRZAK_SKLA	6	A14_230P-700_DRZAK_SKLA	UNAKOV
10	HPL-ZAS-05	14	HPL-ZAS-05	
9	HPL-ZAS-04	1	HPL-ZAS-04	
8	HPL-ZAS-03	1	HPL-ZAS-03	
7	KAL_SKLO-03	3	KAL_SKLO-03	
6	POLYK-01-120	4	POLYK-01-120	
5	SED-ZAS-KLASIK	1	SED-ZAS-KLASIK	
4	SPO_MAL-01	2	SPO_RUZ-01	
3	RAM-ZAS-KLAS	1	RAM-ZAS-KLAS-120	
2	ZAS_RAM_120-ZRC	1	ZAS_RAM_120-ZRC	
1	ZAS_RAM_3-3H	1	ZAS_RAM_120	
POZ	POPIS	K5	CISLO SOUCASTI	MATERIAL
	1:20	PRAJKA		POZNAMKY
				24.8.2022
ZASTAVKA_KLASIKA-120				
ZASTAVKA_KLASIKA-120				
UN				
J/I				

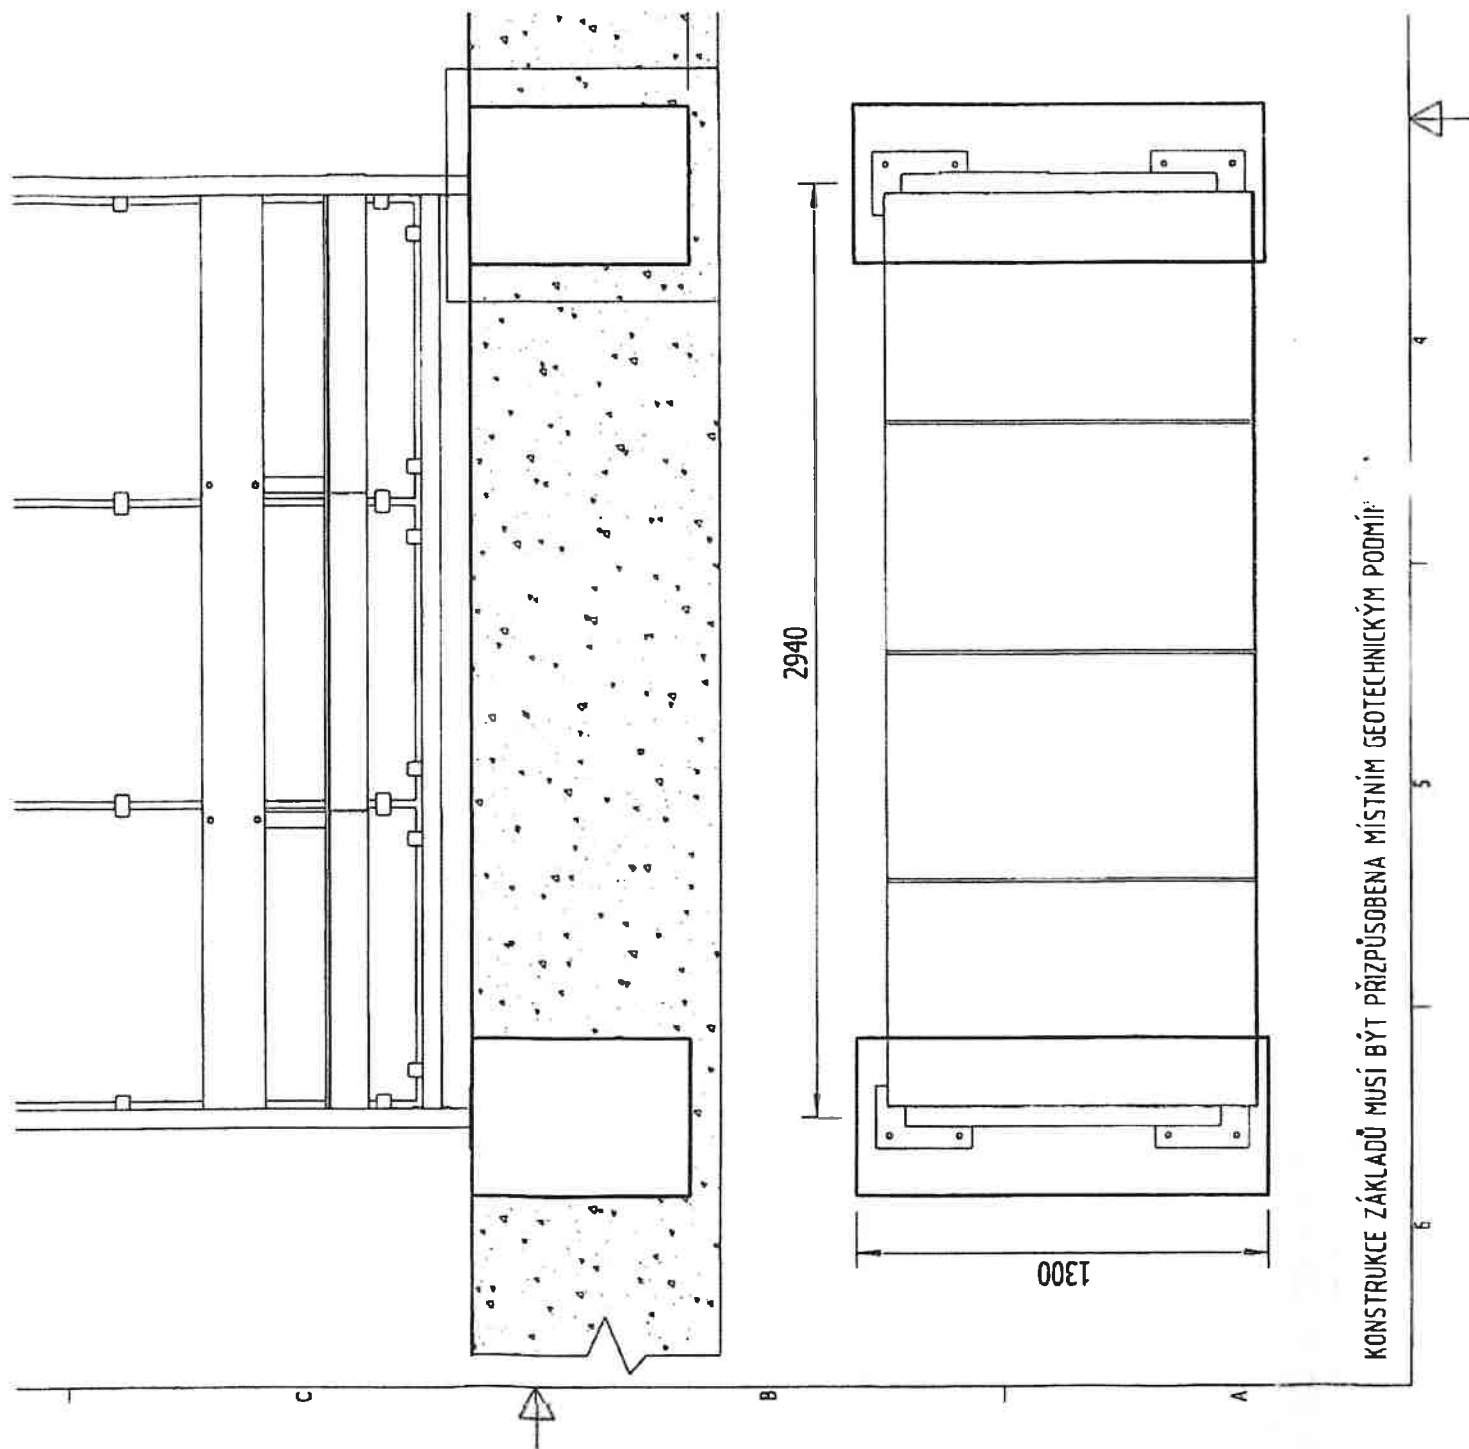

KONSTRUKCE ZÁKLADŮ MUSÍ BÝT PŘÍZPŮSOBENA MÍSTNÍM GEOTECHNICKÝM PODMÍNKÁM

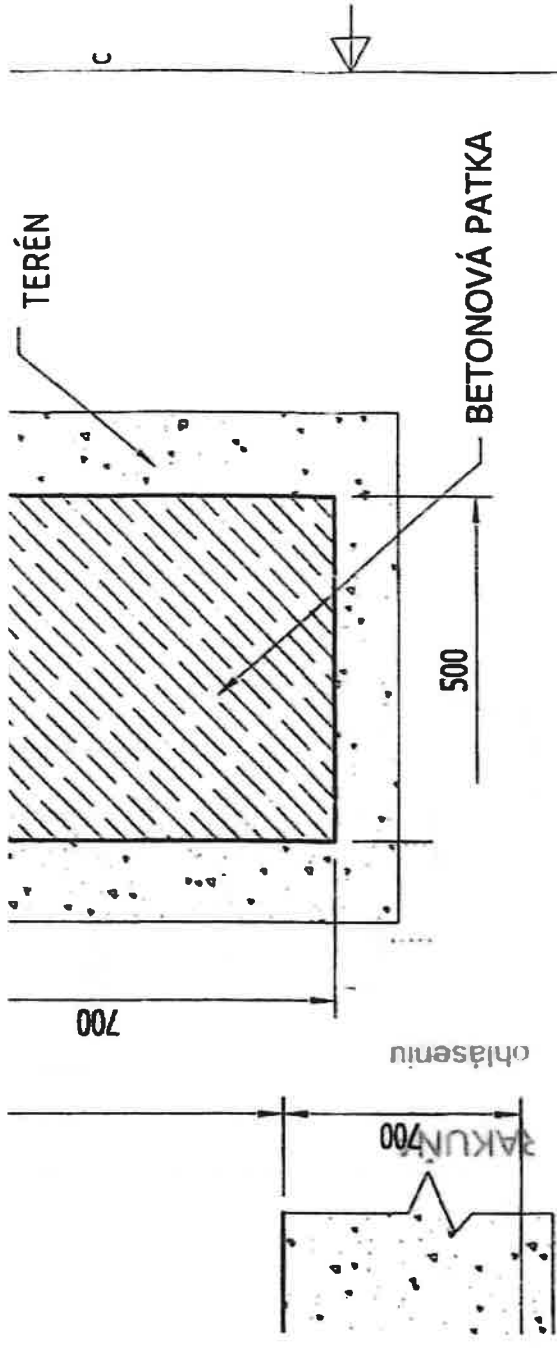


ROZMĚRY PATEK
1300x500x700
Tř. betonu (C20/25)

MESTS
Tento vý
vydání
C. 6/22
dla
a je plat
uvedeny

ZASTAVKA_RUZINOV

ZÁKLÁ

 Veríme v Zábavu, s.r.o. Kasárenská 9, Trenčín 911 01 Slovenská Republika		Kreslí	Prajka
		Měřtko	1:20
		Datum	25.8.2022
		List	1/1
		Č. výkresu	ZAS-RUZ

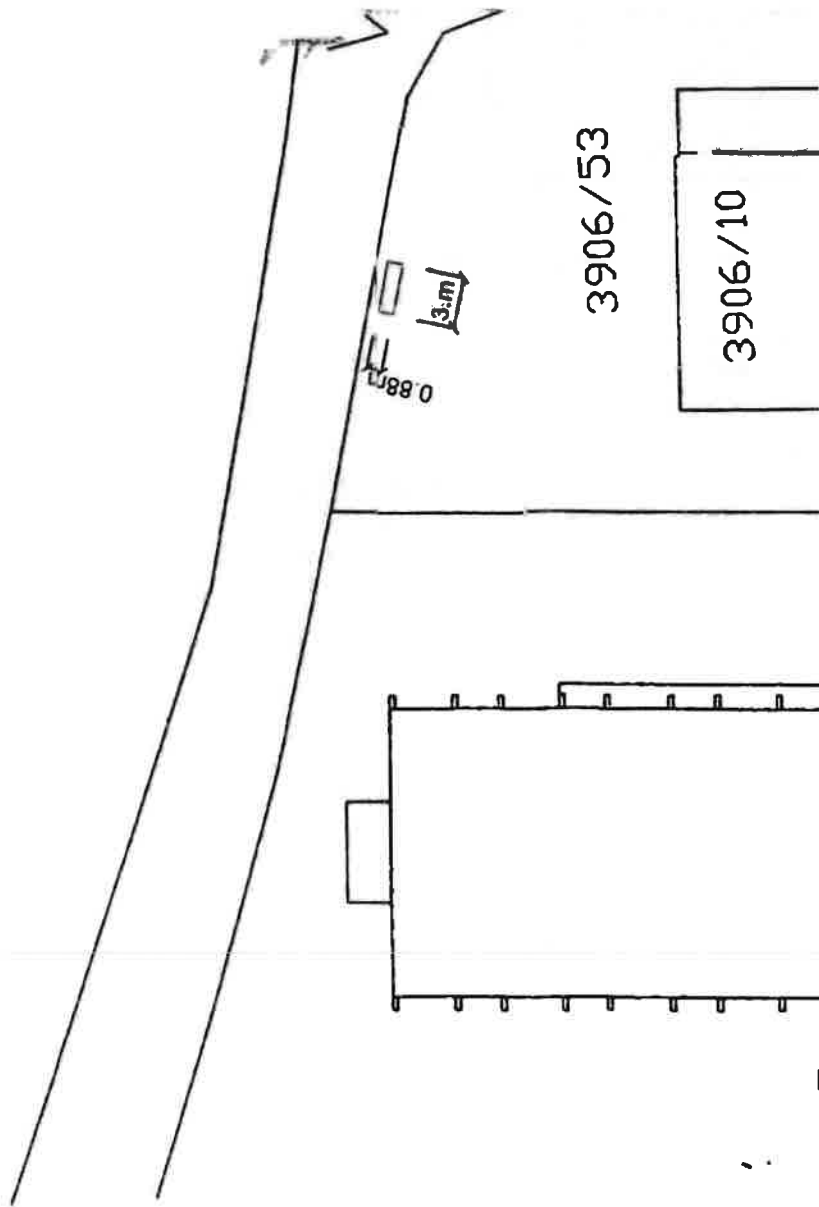

RAKUŇA

v ohlášení

154/140

154/140

154/140

hrdlo

36

d

3906/35

3906/11

