

Zmluva o budúcej zmluve o zriadení vecného bremena č. 214/2025/OSM

uzavretá podľa ust. § 50a a § 151n a nasl. zákona č. 40/1964 Zb. Občianskeho zákonníka
v znení neskorších predpisov

Zmluvné strany:**Budúci povinný z vecného bremena:**

štatutárny orgán:

sídlo:

IČO:

DIČ:

bankové spojenie:

IBAN:

BIC:

(ďalej len „budúci povinný“)

Košický samosprávny kraj

Ing. Rastislav Trnka, predseda

Námestie Maratónu mieru 1

042 66 Košice

35 541 016

2021624924

Štátna pokladnica

SK52 8180 0000 0070 0018 6505

SPSRSKBA

Budúci oprávnený z vecného bremena:

štatutárny orgán:

sídlo:

IČO:

DIČ:

bankové spojenie:

IBAN:

BIC:

(ďalej len „budúci oprávnený“)

Obec Jovsa

Mgr. Ľubica Čornejová, starostka

Jovsa 73

072 32 Jovsa

00 325 279

2020738874

Prima banka Slovensko, a.s.

SK66 5600 0000 0042 4721 5001

KOMASK2X

(budúci povinný a budúci oprávnený spolu ďalej len „zmluvné strany“)

Článok I.**Predmet zmluvy**

1. Budúci povinný je výlučným vlastníkom pozemku registra C KN parc. č. 1101, zastavaná plocha a nádvorie o výmere 20455 m², v katastrálnom území Jovsa, obec Jovsa, okres Michalovce, zapísanom v liste vlastníctva č. 2, vedenom Okresným úradom Michalovce, katastrálnym odborom (ďalej len „pozemok“). Na pozemku je umiestnená cesta II. triedy č. II/582 (ďalej len „cesta“) vo vlastníctve budúceho povinného. Pozemok a cesta sú v správe Správy ciest Košického samosprávneho kraja (ďalej len „správca“).
2. Budúci oprávnený plánuje v rámci stavby „Výstavba verejného vodovodu v obci Jovsa“ realizovať stavebný objekt „SO 01 – vodovodné rozvody RAD B 1-2“ (ďalej len „budúca stavba“), ktorá sa v zmysle projektovej dokumentácie vypracovanej projektantom Ing. Jánom Ďzubom dotýka pozemku a cesty uvedených v bode 1 tohto článku.
3. Umiestnenie budúcej stavby je znázornené v grafickej situácii z projektovej dokumentácie, ktorá tvorí prílohu č. 1 tejto zmluvy.

4. Zmluvné strany sa dohodli, že za podmienok uvedených v tejto zmluve uzavrú zmluvu o zriadení vecného bremena bližšie špecifikovaných v článku II. tejto zmluvy, ktorou budúci povinný zriadi k uvedenému pozemku vecné bremeno v prospech budúceho oprávneného (ďalej len „budúca zmluva“).

Článok II.

Podstatné náležitosti budúcej zmluvy

1. Predmetom budúcej zmluvy bude zriadenie vecného bremena „in rem“ v prospech budúceho oprávneného ako výlučného vlastníka budúcej stavby podľa § 151n a nasl. Občianskeho zákonníka v znení neskorších predpisov.
2. Obsahom vecného bremena bude povinnosť budúceho povinného strpieť umiestnenie budúcej stavby špecifikovanej v článku I. bod 2 tejto zmluvy; presné umiestnenie budúcej stavby bude určené geometrickým plánom na vyznačenie vecného bremena, ktorý bude prílohou budúcej zmluvy.
3. Vecné bremeno bude zriadené na dobu neurčitú za jednorazovú finančnú náhradu určenú v zmysle Zásad hospodárenia s majetkom Košického samosprávneho kraja v znení ich dodatkov, a to najmenej v takej výške, za akú sa v tom čase a na tom mieste obvykle zriaďuje vecné bremeno na takýto účel. Ak nebude možné určiť výšku náhrady týmto spôsobom, bude určená znaleckým posudkom vyhotoveným budúcim povinným na náklady budúceho oprávneného.
4. Budúci oprávnený nadobudne právo zodpovedajúce vecnému bremenu vkladom do katastra nehnuteľností na základe právoplatného rozhodnutia Okresného úradu Michalovce, katastrálneho odboru o jeho povolení.
5. Správny poplatok za podanie návrhu na vklad vecného bremena do katastra nehnuteľností uhradí budúci oprávnený.

Článok III.

Lehota na uzavretie budúcej zmluvy a postup pri jej uzavieraní

1. Budúci oprávnený je povinný vyzvať budúceho povinného na uzavretie budúcej zmluvy do troch mesiacov od úradného overenia geometrického plánu uvedeného v článku II. bod 2 tejto zmluvy Okresným úradom Michalovce, ktorého vyhotovenie budúci oprávnený zabezpečí na vlastné náklady bezodkladne po dokončení realizácie budúcej stavby.
2. Zmluvné strany uzavrú budúcu zmluvu v lehote troch mesiacov od splnenia podmienky podľa bodu 1 tohto článku, tzn. od doručenia výzvy s úradne overeným geometrickým plánom, najneskôr do troch rokov od podpísania tejto zmluvy.
3. Budúci oprávnený je počas realizácie budúcej stavby povinný dodržať všetky povinnosti určené v liste Košického samosprávneho kraja č. 2849/2012-RU16/17047 zo dňa 24.05.2012, ktorý tvorí prílohu č. 2 tejto zmluvy, v liste správcu č. 2426/2008 zo dňa 30.04.2008, ktorý tvorí prílohu č. 3 tejto zmluvy, v rozhodnutí Obvodného úradu životného prostredia Michalovce č. 2012/00545 zo dňa 08.08.2012, ktoré nadobudlo právoplatnosť dňa 12.09.2012, v znení jeho právoplatne povolených zmien, ako aj v ďalších rozhodnutiach, stanoviskách a vyjadreniach budúceho povinného z vecného bremena, správcu a príslušných orgánov, ktoré sa vzťahujú na realizáciu budúcej stavby.

4. Budúci oprávnený je povinný predložiť budúcemu povinnému v lehote uvedenej v bode 1 tohto článku:
 - a) písomnú výzvu na uzavretie budúcej zmluvy,
 - b) právoplatné kolaudačné rozhodnutie vydané príslušným stavebným úradom,
 - c) úradne overený geometrický plán uvedený v článku II. bod 2 tejto zmluvy.
5. V prípade, že budúci oprávnený poruší svoje povinnosti uvedené v bodoch 3 a 4 tohto článku, budúci povinný je oprávnený:
 - a) vyzvať budúceho oprávneného na uzavretie budúcej zmluvy a na predloženie dokladov uvedených v bode 4 písm. b) a c) tohto článku ako aj
 - b) uplatniť si u budúceho oprávneného právo na zaplatenie zmluvnej pokuty vo výške 1000,00 € (slovom jeden tisíc eur) v lehote určenej vo výzve.

Článok IV.

Osobitné ustanovenia

1. Zmluvné strany sa dohodli, že budúci oprávnený zodpovedá za škodu, ktorá vznikne budúcemu povinnému a/alebo tretím osobám v dôsledku porušenia povinností vyplývajúcich zo všeobecne záväzných predpisov v súvislosti s realizáciou stavebných prác a/alebo nedodržaním podmienok v liste Košického samosprávneho kraja č. 2849/2012-RU16/17047 zo dňa 24.05.2012 a/alebo v liste správcu č. 2426/2008 zo dňa 30.04.2008 a/alebo v rozhodnutí Obvodného úradu životného prostredia Michalovce č. 2012/00545 zo dňa 08.08.2012, ktoré nadobudlo právoplatnosť dňa 12.09.2012, v znení jeho právoplatne povolených zmien ako aj v dôsledku neodborne prevedených prác, a to v celom jej rozsahu.
2. V prípade, že pred uzavretím budúcej zmluvy dôjde k zmene stavebníka alebo po dokončení realizácie budúcej stavby dôjde k zmene jej vlastníka, je budúci oprávnený povinný zmluvne zabezpečiť postúpenie práv a povinností vyplývajúcich z tejto zmluvy na nového stavebníka alebo nového vlastníka budúcej stavby. Kópiu zmluvy alebo oznámenie o uzavretí zmluvy, na základe ktorej došlo k postúpeniu podľa predchádzajúcej vety, je budúci oprávnený povinný predložiť budúcemu povinnému najneskôr v lehote 30 dní od jej uzavretia. Oznámenie musí obsahovať označenie osoby, v prospech ktorej boli práva postúpené, rozsah postúpených práv, dátum uzavretia zmluvy a dátum účinnosti postúpenia.
3. Ak budúci oprávnený poruší povinnosť uvedenú v predchádzajúcom bode tohto článku, má budúci povinný právo na zaplatenie zmluvnej pokuty vo výške 1000,00 € (slovom jeden tisíc eur) v lehote určenej vo výzve na jej úhradu.
4. Zmluvné strany prehlasujú, že výška akejkoľvek zmluvnej pokuty podľa tejto zmluvy je primeraná a zodpovedá potrebe ochrany záujmov budúceho povinného pri nakladaní so svojím majetkom.

Článok V.

Záverečné ustanovenia

1. Zmluva nadobúda platnosť dňom jej podpísania zmluvnými stranami a účinnosť dňom nasledujúcim po dni jej zverejnenia v súlade s ustanovením § 5a zákona č. 211/2000 Z. z. o slobodnom prístupe k informáciám a o zmene a doplnení niektorých zákonov (zákon

o slobode informácií) v znení neskorších predpisov v spojení s ustanovením § 47a zákona č. 40/1964 Zb. Občiansky zákonník v znení neskorších predpisov.

2. Zmeny a doplnky tejto zmluvy je možné robiť iba vo forme písomných dodatkov k nej podpísaných oboma zmluvnými stranami.
3. Neoddeliteľnými prílohami tejto zmluvy sú grafická situácia z projektovej dokumentácie vypracovaná projektantom Ing. Jánom Ďzubom ako príloha č. 1, list Košického samosprávneho kraja č. 2849/2012-RU16/17047 zo dňa 24.05.2012 ako príloha č. 2 a list správcu č. 2426/2008 zo dňa 30.04.2008 ako príloha č. 3.
4. Zmluvné strany sa dohodli, že písomnosti obsahujúce právne významné skutočnosti podľa tejto zmluvy si budú doručovať poštou formou doporučenej zásielky alebo osobne. Písomnosťou obsahujúcou právne významné skutočnosti sa na účely tejto zmluvy rozumie najmä výzva na uzavretie budúcej zmluvy a výzva na zaplatenie zmluvnej pokuty. Zmluvné strany sa dohodli, že ich vzájomná korešpondencia sa bude zasielať na adresy uvedené v záhlaví tejto zmluvy, pokiaľ zo zmluvy nevyplýva inak. Až do okamihu doručenia písomného oznámenia o zmene kontaktnej adresy sa považuje za adresu určenú na doručovanie adresa uvedená v záhlaví zmluvy.
5. Pri doručovaní prostredníctvom pošty sa zásielka považuje za doručenie dňom jej doručenia na adresu podľa predchádzajúceho bodu tohto článku zmluvy. Za deň doručenia zásielky sa považuje aj deň, v ktorý zmluvná strana, ktorá je adresátom, odoprie doručovanie zásielku prevziať, alebo deň vrátenia sa nedoručenej zásielky späť odosielateľovi, i keď sa adresát o obsahu zásielky nedozvedel. Listina adresovaná zmluvnej strane, ktorá je doručovaná osobne, sa považuje za doručenie tejto strane okamihom, keď túto prevezme alebo ju odmietne prevziať.
6. Táto zmluva sa vyhotovuje v štyroch rovnopisoch, každý s platnosťou originálu, z ktorých dva sú určené budúceму povinnému a dva budúceму oprávnenému.
7. Zmluvné strany vyhlasujú, že túto zmluvu uzatvorili na základe vážnej a slobodnej vôle, ich zmluvná voľnosť nebola obmedzená, ustanovenia tejto zmluvy sú pre nich zrozumiteľné a určité, neuzavreli ju v tiesni ani za nápadne nevýhodných podmienok alebo v omyle. Zmluvu si prečítali, jej obsahu porozumeli a na znak súhlasu ju vlastnoručne podpisujú.

V Košiciach dňa 23.05.2025

V Jovse dňa 2.6.2025

Budúci povinný:


Košický samosprávny kraj

Budúci oprávnený:


Obec Jovsa

Ing. Rastislav Trnka
predseda

Mgr. Ľubica Čornejová
starostka

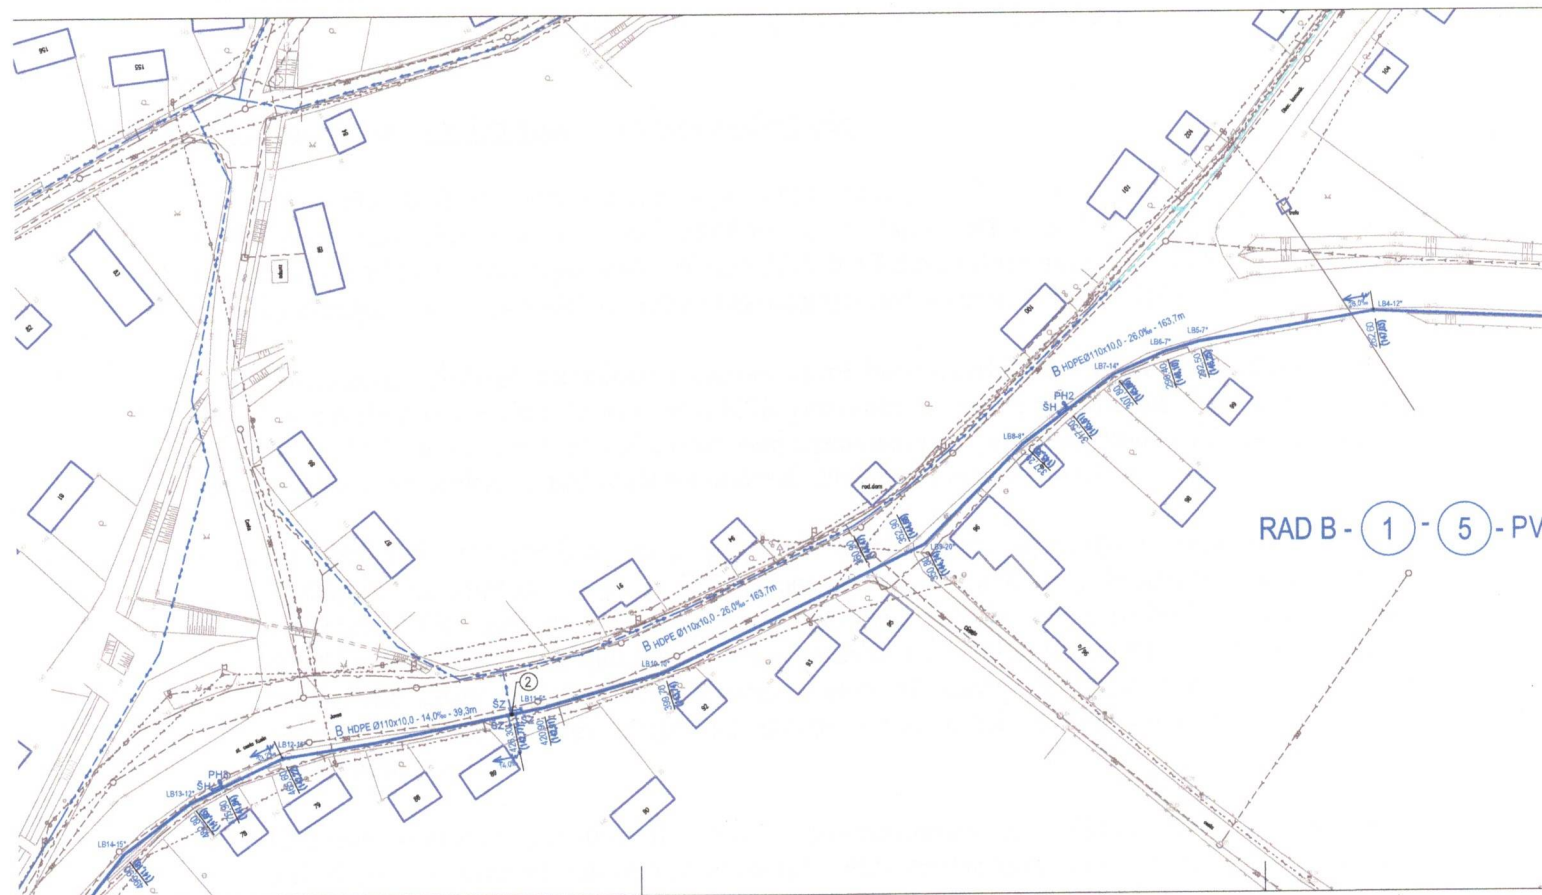

RAD B - 1 - 5 - PV

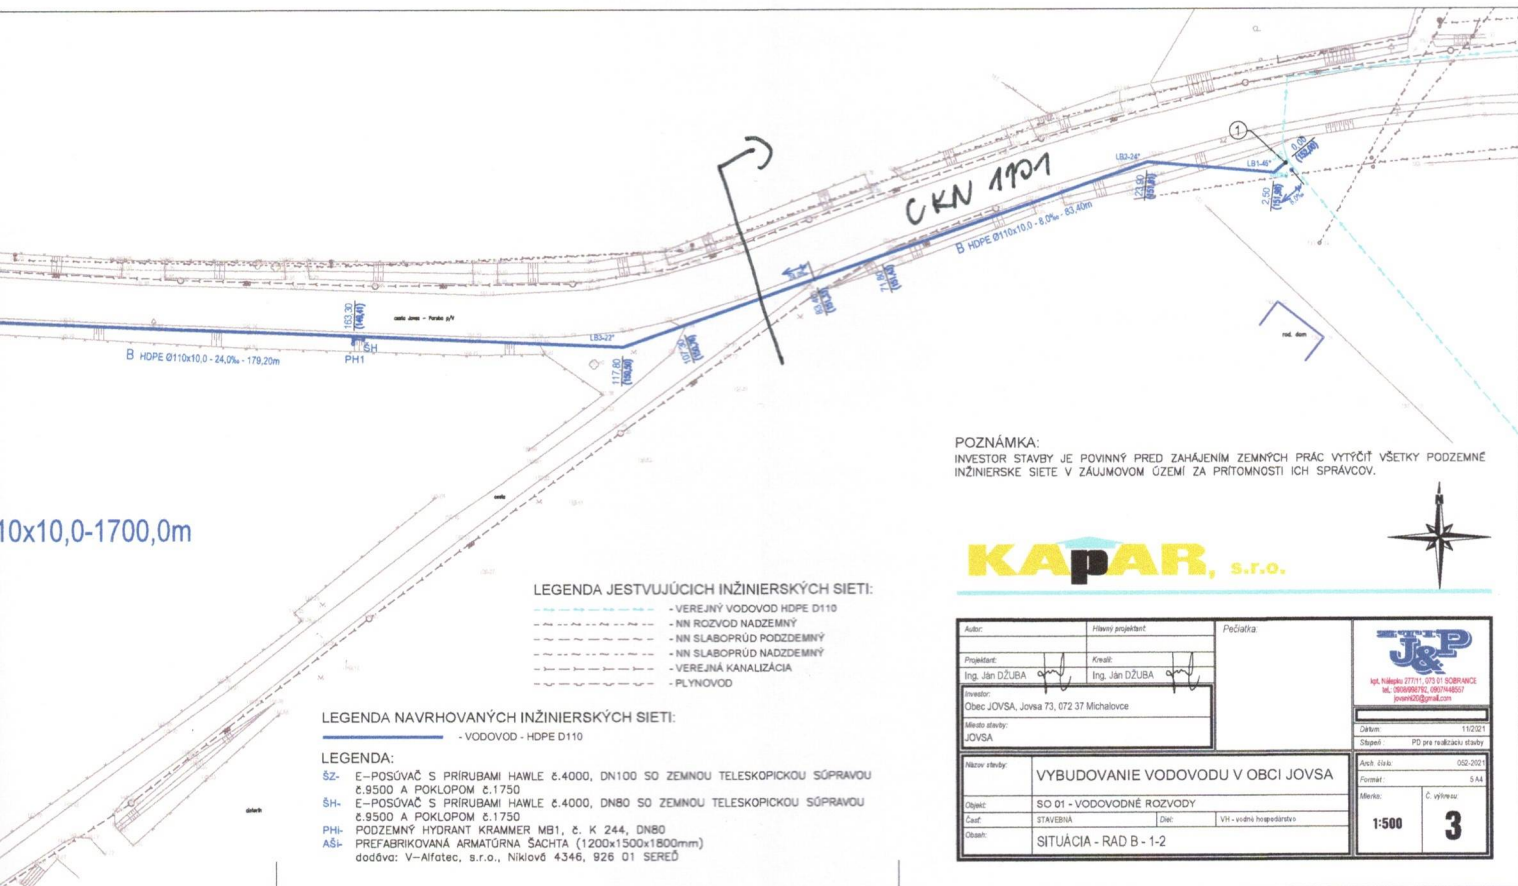

POZNÁMKA:
INVESTOR STAVBY JE POVINNÝ PRED ZAHÁJENÍM ZEMNÝCH PRÁC VYTÝČIŤ VŠETKY PODZEMNÉ INŽINIERSKÉ SÍTE V ZÁUJMOVOM ÚZEMÍ ZA PRÍTOMNOSTI ICH SPRÁVCOV.

KAPAR, s.r.o.



LEGENDA JESTVUJÚCICH INŽINIERSKÝCH SÍTI:

- VEREJNÝ VODOVOD HDPE D110
- NN ROZVOD NADZEMNÝ
- NN SLABOPRÚD PODZEMNÝ
- NN SLABOPRÚD NADZEMNÝ
- VEREJNÁ KANALIZÁCIA
- PLYNOVOD

LEGENDA NAVRHOVANÝCH INŽINIERSKÝCH SÍTI:

- VODOVOD - HDPE D110

LEGENDA:

- SZ- E-POSÚVAČ S PRÍRUBAMI HAWLE Ø.4000, DN100 SO ZEMNOU TELESKOPICKOU SÓPRAVOU Ø.9500 A POKLOPOM Ø.1750
- ŠH- E-POSÚVAČ S PRÍRUBAMI HAWLE Ø.4000, DN80 SO ZEMNOU TELESKOPICKOU SÓPRAVOU Ø.9500 A POKLOPOM Ø.1750
- PH- PODZEMNÝ HYDRANT KRAMMER MB1, Ø. K 244, DN80
- AS- PREFABRIKOVANÁ ARMATÚRNA ŠACHTA (1200x1500x1800mm)
dodávka: V-Alfatoc, s.r.o., Níková 4346, 926 01 SEREĎ

Autor:		Hlavný projektant:		Prečítka:	
Projektant:		Kreslí:			
Ing. Ján DŽUBA		Ing. Ján DŽUBA		Ing. Ján DŽUBA IČO: 360887072, 087146807 jovan62@gmail.com	
Investor:		Mesto stavby:		Dátum: 11/2021 Stupeň: PS pre realizáciu stavby	
Obec JOVSA, Jovsa 73, 672 37 Michalovce		JOVSA		Arch. číslo: 002-2021 Formát: A4	
Názov stavby:		VYBUDOVANIE VODOVODU V OBCI JOVSA		Mierka: 1:500 Č. výkresu: 3	
Objekt:		SO 01 - VODOVODNÉ ROZVODY			
Časť:		STAVBA		Dv: VV - vodná inžinierstvo	
Obdobie:		SITUÁCIA - RAD B - 1-2			



ÚRAD KOŠICKÉHO SAMOSPRÁVNEHO KRAJA

Námestie Maratónu mieru 1, 042 66 Košice

odbor dopravy

Obec Jovsa
Obecný úrad
073 32 Jovsa 73

Vaše číslo / zo dňa	Naše číslo	Vybavuje / linka	Košice, dňa
	2849/2012-RU16/	Ing. Alezárová /055/7268252	24.5.2012

Vec

„Vodovod Jovsa“ – vyjadrenie k stavebnému konaniu

Na Vašu žiadosť o vyjadrenie k projektu stavby vodovodu v obci Jovsa, ktorá bola spracovaná v projekte Ing. I. Sokologorským pod číslom B17/2007 a ktorá bola poskytnutá tunajšiemu úradu na ústnom pojednávaní dňa 23.5.2012 dáva odbor dopravy Úradu KSK v záujme ochrany cestného majetku a tiež v záujme bezpečnosti cestnej premávky nasledovné vyjadrenie:

Požadujeme dodržať technické riešenie, ktoré bolo navrhnuté v projektovej dokumentácii ako aj v zmysle požiadaviek Správy ciest KSK premietnuté do ich vyjadrenia. Stavba je v dotyku s cestou II/ 582 vo vlastníctve Košického samosprávneho kraja, avšak podľa PD nezasahuje do spevnenej časti vozovky, čo požadujeme dodržať. Požadujeme nasledovné:

1. Pri realizácii stavebných prác, preprave zeminy ani stavebných materiálov, nesmie dochádzať ku znečisteniu cesty II/582, nesmie dôjsť ani k jej poškodeniu. Na cestách vo vlastníctve KSK nesmie byť uskladnená vykopaná zemina, ani stavebný materiál. Nesmie dôjsť ku preťaženiu vozidiel stavby pri premávke po cestách vo vlastníctve KSK. Prípadné znečistenie cesty odstráni bezodkladne zhotoviteľ stavby na vlastné náklady. Prípadné poškodenie cesty odstráni zhotoviteľ stavby v spolupráci so správcom cesty na náklady zhotoviteľa stavby.
2. Kríženie potrubia s cestou II. triedy (navrhovaných je celkovo 7 mikrotunelovaní) požadujeme realizovať tak ako je uvedené v PD- pretláčaním- bezvýkopovou technológiou s uložením vedenia do chráničky, bez narušenia celistvosti cesty. Štartovacia a kontrolná jama musí byť umiestnená min 1m. za hranicou cestného telesa. Všetky výkopy musia byť v súlade s STN 736005 zabezpečené pažením a primerane označené pre bezpečnosť chodcov a automobilovej dopravy. Pri návrhu pretláčania je potrebné dodržať STN 733050 Zemné práce. Po ukončení pretláčania bude zrealizovaný spätný zásyp výkopov so zhutnením a spätnou úpravou.
3. Nové napojenie miestnej komunikácie na cestu II/582 požadujeme navrhnúť v samostatnom projekte- ako samostatný stavebný objekt oprávnenou osobou a predložiť na odsúhlasenie tunajšiemu úradu.
4. Nadzemné časti vedenia nesmú brániť plynulému odtokaniu vody z cestného telesa.

5. Rozvodná sieť musí byť umiestnená mimo spevnenej časti vozovky a bez zásahu do nej. Možnosť navrhovaného umiestnenie vedenia v nespevnenej krajnici cesty je potrebné v teréne odsúhlasiť so správcom cesty po doložení priečnych rezov s dokázaním stiesnených pomerov a nemožnosti iného technického riešenia. Uvedené je možné prerokovať so Správou ciest KSK SaÚ Michalovce (kontakt na www.scksk.sk). S umiestnením vo vozovke vzhľadom na už jestvujúce umiestnenie kanalizačného vedenia zásadne nesúhlasíme.
6. Začatie stavebných prác je potrebné oznámiť Správe ciest KSK SaÚ Michalovce (kontakt na www.scksk.sk) minimálne 5 pracovných dní vopred. Stavebník pozve Správu ciest KSK SaÚ Michalovce aj na kontrolné dni stavby, ku odovzdaniu a kolaudácii stavby.
7. Stavebník požiada Obvodný úrad pre cestnú dopravu a pozemné komunikácie Michalovce:
 - o povolenie na zvláštne užívanie cesty II/582, a súhlas s napojením na cestu II/582,
 - o určenie dočasného a trvalého dopravného značenia po odsúhlasení s OR PZ SR Okresným dopravným inšpektorátom Michalovce.

Dovoľujeme si upozorniť, že povrch vozovky bol komplexne obnovený v roku 2008 z návratných zdrojov Európskej investičnej banky v dĺžke 3,3 kilometra a vo finančnom objeme 13,5 mil. Eur. Úver Košický samosprávny kraj spláca a vykonané práce sú v záručnej dobe. Preto je nevyhnutné práce realizovať s obozretnosťou a maximálnou mierou zodpovednosti bez poškodenia cesty. Za predpokladu dodržania týchto požiadaviek odbor dopravy Úradu KSK nemá námietky voči realizácii stavby: „Výstavba verejného vodovodu v obci Jovsa“.

Toto vyjadrenie nenahrádza súhlas na užívanie pozemkov dotknutých výstavbou prípadné majetkoprávne vysporiadanie pozemkov vo vlastníctve KSK je potrebné riešiť s odborom správy majetku Úradu KSK. Projektovú dokumentáciu si po predchádzajúcom dohovore môžete vyzdvihnúť na tunajšom úrade.

Ing. Ladislav Olexa, PhD.
vedúci odboru

Na vedomie

Obvodný úrad pre cestnú dopravu a pozemné komunikácie Michalovce, Námestie slobody č. 1,
071 01 Michalovce



Správa ciest Košického samosprávneho kraja

Námestie Maratónu mieru 1, 042 66 Košice

Obec JOVSA
p.Michal Homrok, starosta obce
072 32 JOVSA

Váš list značky/zo dňa :
29/2008

Naša značka :
2426 /2008

Vybavuje /tel. :
Ing.Rybár/ 055 7894931

Košice :
30.04...2008

Vec
Vyjadrenie k akcii „vodovod JOVSA“
pre územné a stavebné konanie

Obdržali sme od Vás žiadosť zo dňa 10.3.2008 vo veci vyjadrenia sa k plánovanej výstavbe verejného vodovodu v obci JOVSA.

Po oboznámení sa s obsahom žiadosti a priloženou projektovou dokumentáciou, ako aj fyzickou obhliadkou budúcej trasy vodovodu na tvári miesta dňa 29.04.2008 za prítomnosti starostu obce Vám touto cestou zasielame následovné vyjadrenie.

Správa ciest Košického samosprávneho kraja ako príslušný správca cesty II. triedy č. 582 ktorá prechádza intravilánom obce Jovsa, ktorej budúca výstavba verejného vodovodu sa bezprostredne dotýka v súlade z obsahom zákona č. 50/1976 Zb / stavebný zákon / v znení neskorších predpisov § 34 a § 140a odst. a

s ú h l a s í

s budúcou výstavbou verejného vodovodu v obci Jovsa podľa dokumentácie z 08/2006, ktorú vypracoval Plynmont Projekt Michalovce za podmienky dodržania následovného:

1/Novonavrhované rozvodné vodovodné potrubie rad B v dĺžke 1758,4 m / prehľadná situácia – časť 1 č. výkr. 3 / bude uložené v zelenom páse mimo koruny cesty v priestore medzi jestvujúcou obecnou kanalizáciou a zemnou priekopou v smere na obec Poruba pod Vihorlatom po pravej strane t.j. vedľa cesty II. triedy č. 582 a čiastočne vedľa cesty III. triedy č. 050224 zo smeru Závadka- intravilán obce Jovsa / bod 8 č. výkr.4 /.

V trase kolízie s telefónnym podzemným rozvodom doporučujeme výkop realizovať ručne.

2/ Križovanie potrubia pod cestou č. II/582 / bod 4 / novonavrhovaný rad J bude realizované pretlakom pod cestou.

Vodovodné potrubie musí byť uložené v oceľovej chráničke primeraného priemeru.

Štátna Pokladnica
7000187487/8180

IČO
35555777

DIČ
2021772544

Tel.:
055/7894931

Fax:
055/7894936

Adresa pre korešpondenciu a osobný kontakt : Správa ciest KSK, Ostrovského 1 (areál Stredného odborného učilišťa stavebného), 040 01 Košice

- 3/ Rad C novonavrhovaného rozvodného vodovodného potrubia / prehľadná situácia – časť 2 č. výkr. 4 / bude uložené v zelenom páse mimo koruny cesty II. triedy č. 582 v smere Kusín – Poruba pod Vihorlatom po ľavej strane .
Napojenie na rad B / bod 1 / z radu C bude vykonané pod cestou č. 582 pretlakom. Vodovodné potrubie musí byť uložené v ocelevej chráničke. Primeraného priemeru.
- 4/ Začiatok stavebných prác na novonavrhovaných radoch vodovodného potrubia požadujeme písomne v dostatočnom predstihu oznámiť na SC KSK a príslušné stredisko správy a údržby t.j. SaÚ SC KSK Michalovce.
- 5/ Výkon funkcie občasný stavebný dozor po začatí prác na vodovodnom rozvodnom potrubí za SC KSK bude vykonávať p. Dagmar Eliašová č. tel. 0902 / 962493.
- 6/ Technickú dokumentáciu z 08/2006 požadujeme doplniť o :
a – vzorové priečne rezy vod.potrubia rada B a C.
b – zjednodušenú dokumentáciu pre realizáciu pretlakov pod cestou č. 582 v smere Kusín – Poruba pod Vihorlatom v intraviláne obce Jovsa.
c – zjednodušený POV, z požiadavkou na medziskládky vykopanej zeminy.
- 7/ V zmysle obsahu zákona č. 135/1961 Zb. o pozemných komunikáciach / cestný zákon / § 18 odst. 6 musíte požiadať príslušný cestný správny orgán **o súhlas s umiestnením vodovodného potrubia a jeho súčastí do cestného telesa** , v tomto prípade je oprávnený Obvodný úrad pre cestnú dopravu a pozemné komunikácie Michalovce.

Po splnení našich požiadaviek uvedených v bodoch 1 až 7 tohto vyjadrenia Správa ciest KSK

n e m á n á m i e t k y

k vydaniu súhlasu na realizáciu novonavrhovaného rozvodného vodovodného potrubia v obci Jovsa , podľa doplnenej technickej dokumentácie.

S Pozdravom

Ing. Zoltán Bartoš
riaditeľ