SITUÁCIA - Vetva "B"

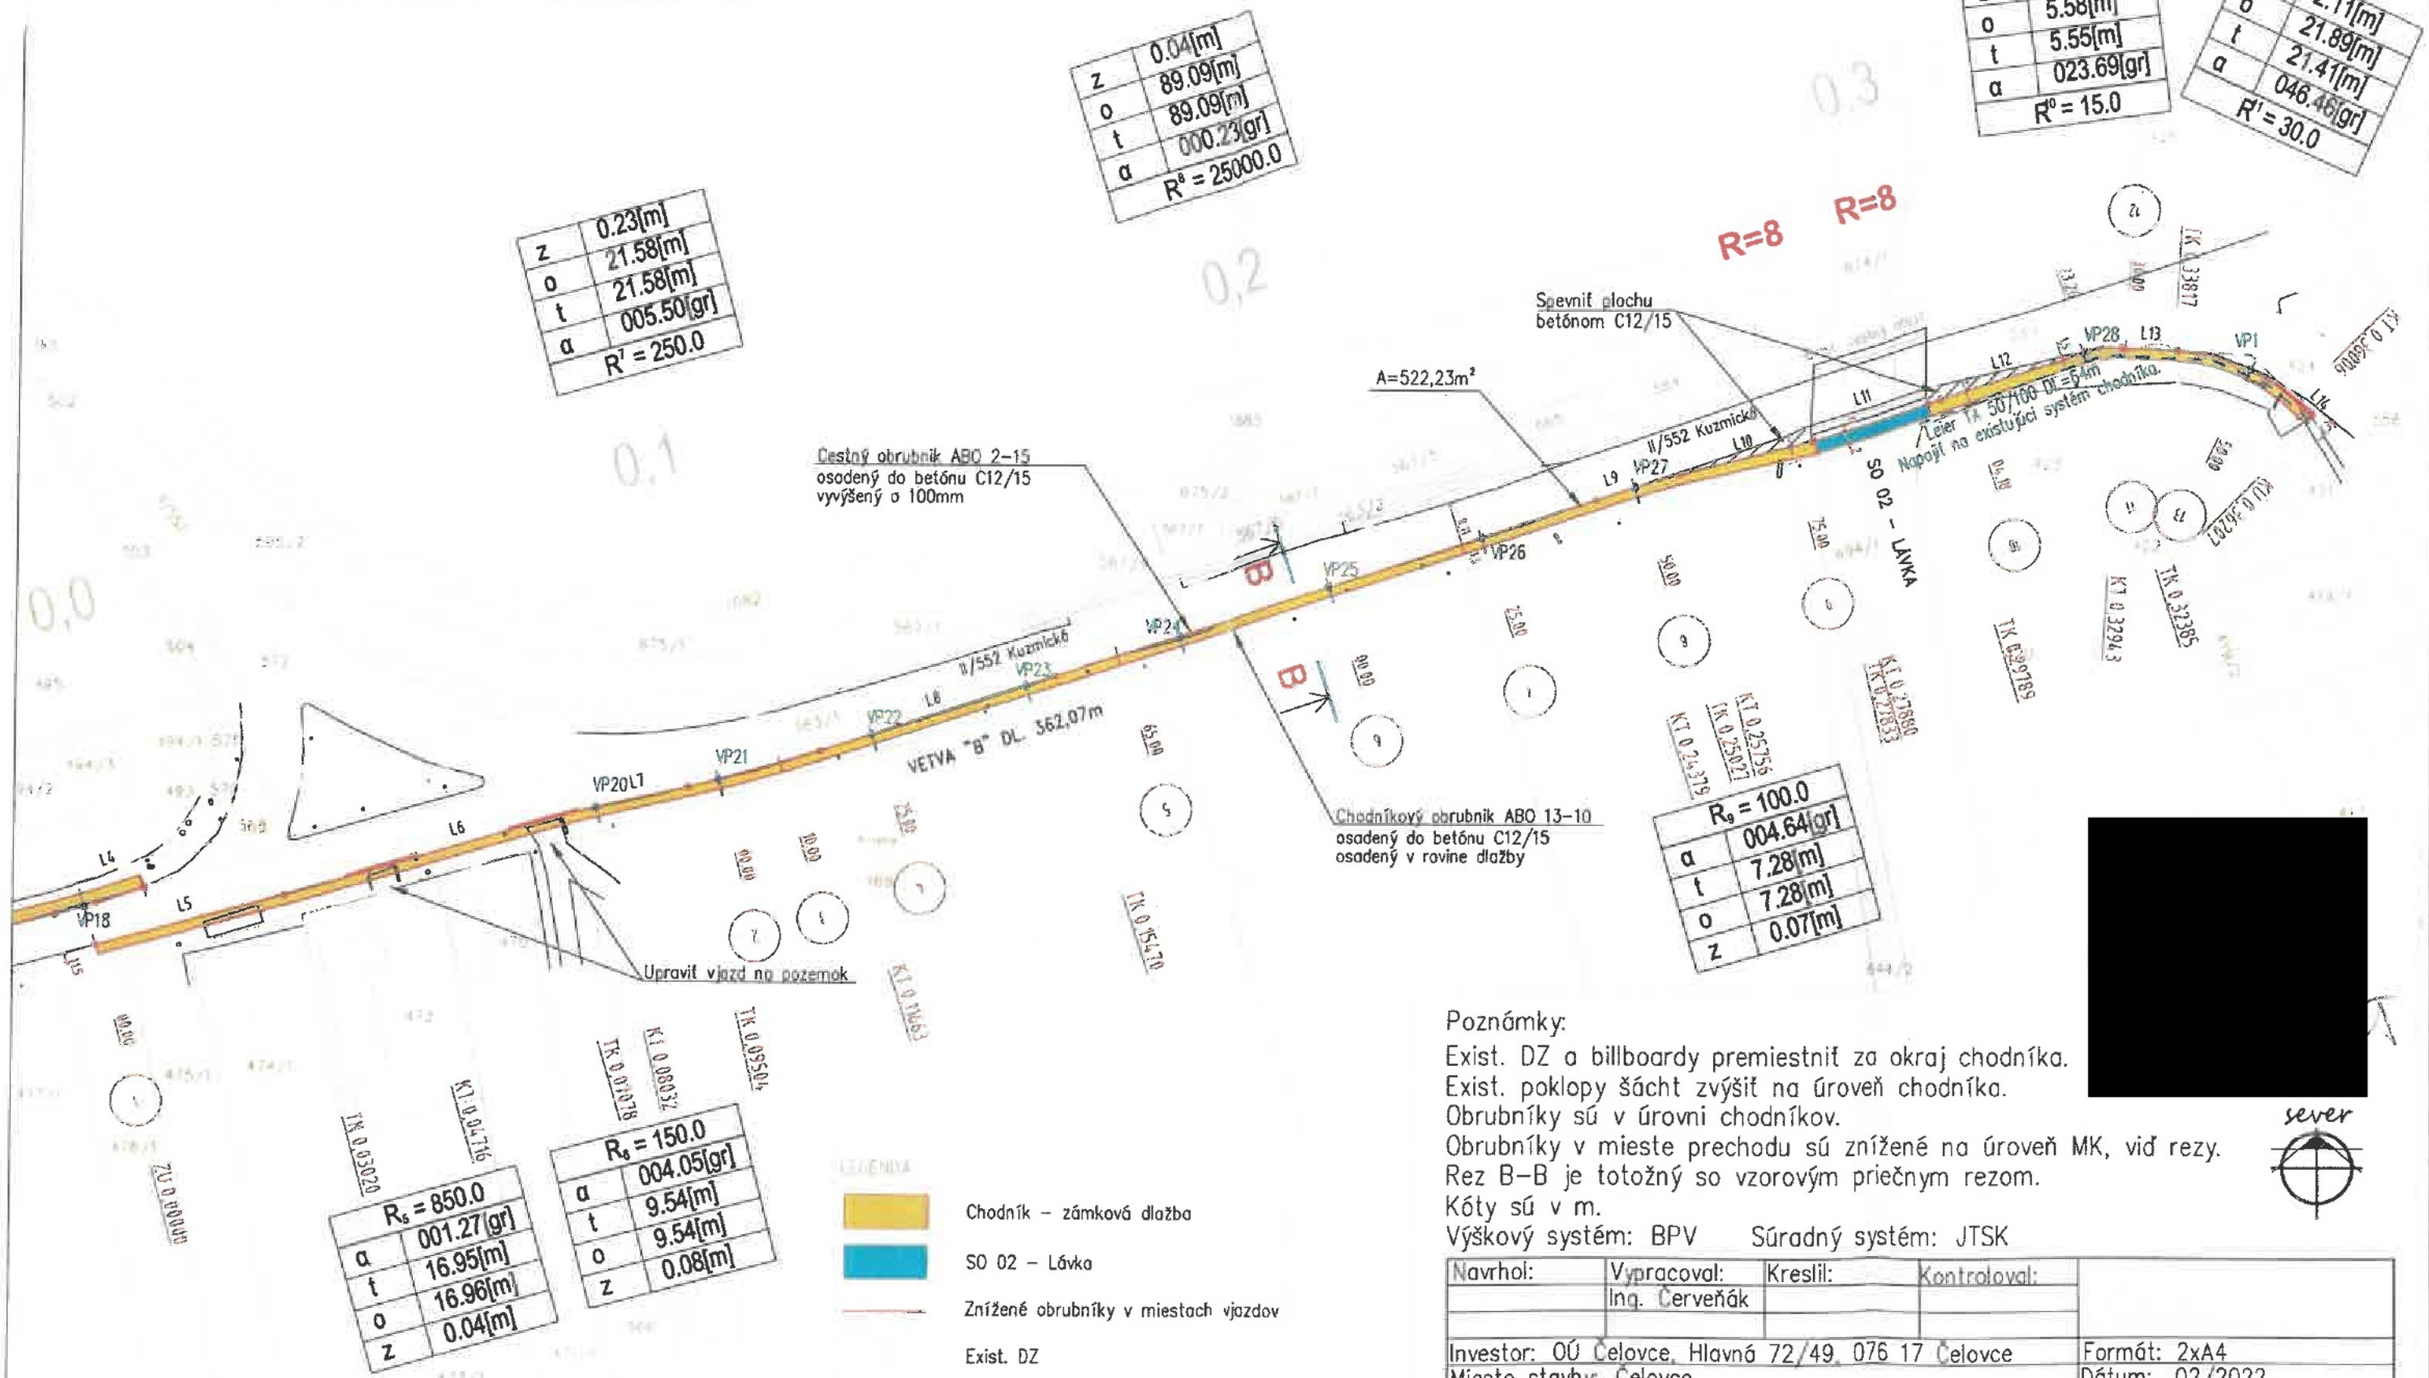

[redacted]

Poznámky:
Exist. DZ a billboardy premiestniť za okraj chodníka.
Exist. poklopy šácht zvýšiť na úroveň chodníka.
Obrubníky sú v úrovni chodníkov.
Obrubníky v mieste prechodu sú znížené na úroveň MK, viď rezy.
Rez B–B je totožný so vzorovým priečnym rezom.
Kóty sú v m.
Výškový systém: BPV Súradný systém: JTSK

sever

Navrhol:	Vypracoval:	Kreslil:	Kontroloval:	
	Ing. Červeňák			
Investor: OÚ Čelovce, Hlavná 72/49, 076 17 Čelovce				Formát: 2xA4
Miesto stavby: Čelovce				Dátum: 02/2022
Názov stavby: Dobudovanie základnej technickej infraštruktúry SO 01 – Chodník				Stupeň: PD
				Č. zákazky:
				Arch. číslo: P-02/22
Obsah výkresu: Situácia – Vetva B				Mierka: 1:1000 / Č. výkresu: 210-2