


konštrukcia oceľovej lávky cez vodný tok Cirocha,
Sirojárska- Daňkovská, Snina
áber v parcele C KN č.2588/7
vo slastníctve SR, správa SVP, š.p. LV 1514


k.ú. Snina

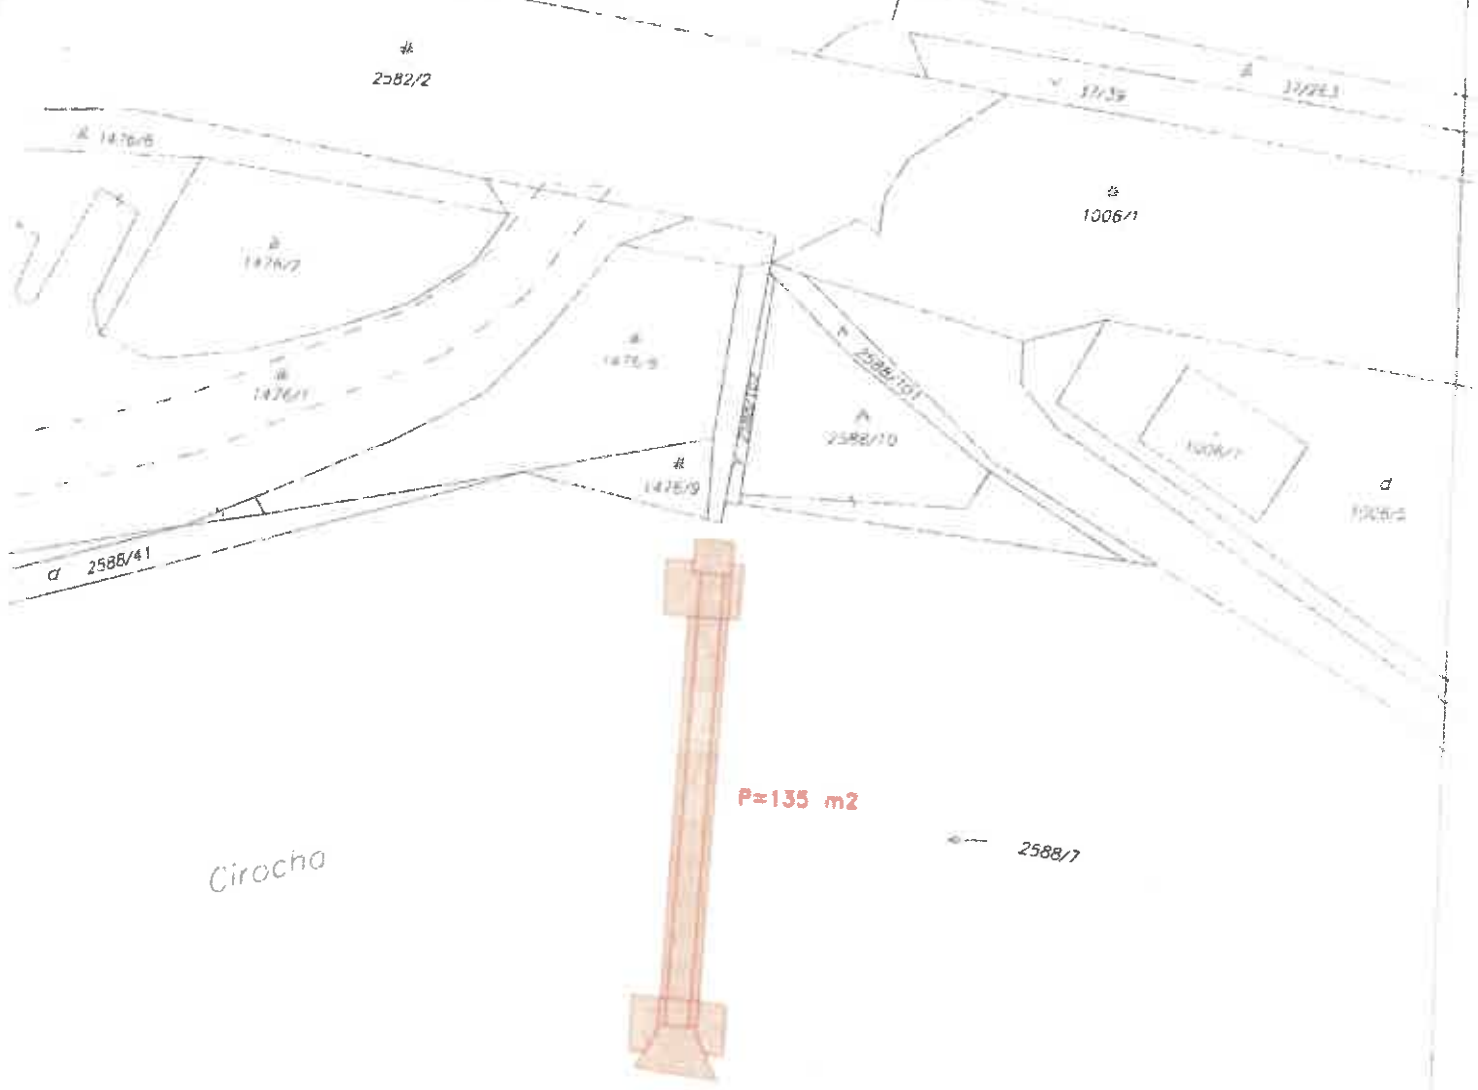

Cirocho

P=135 m2

2588/7

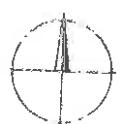

M 1:500

