


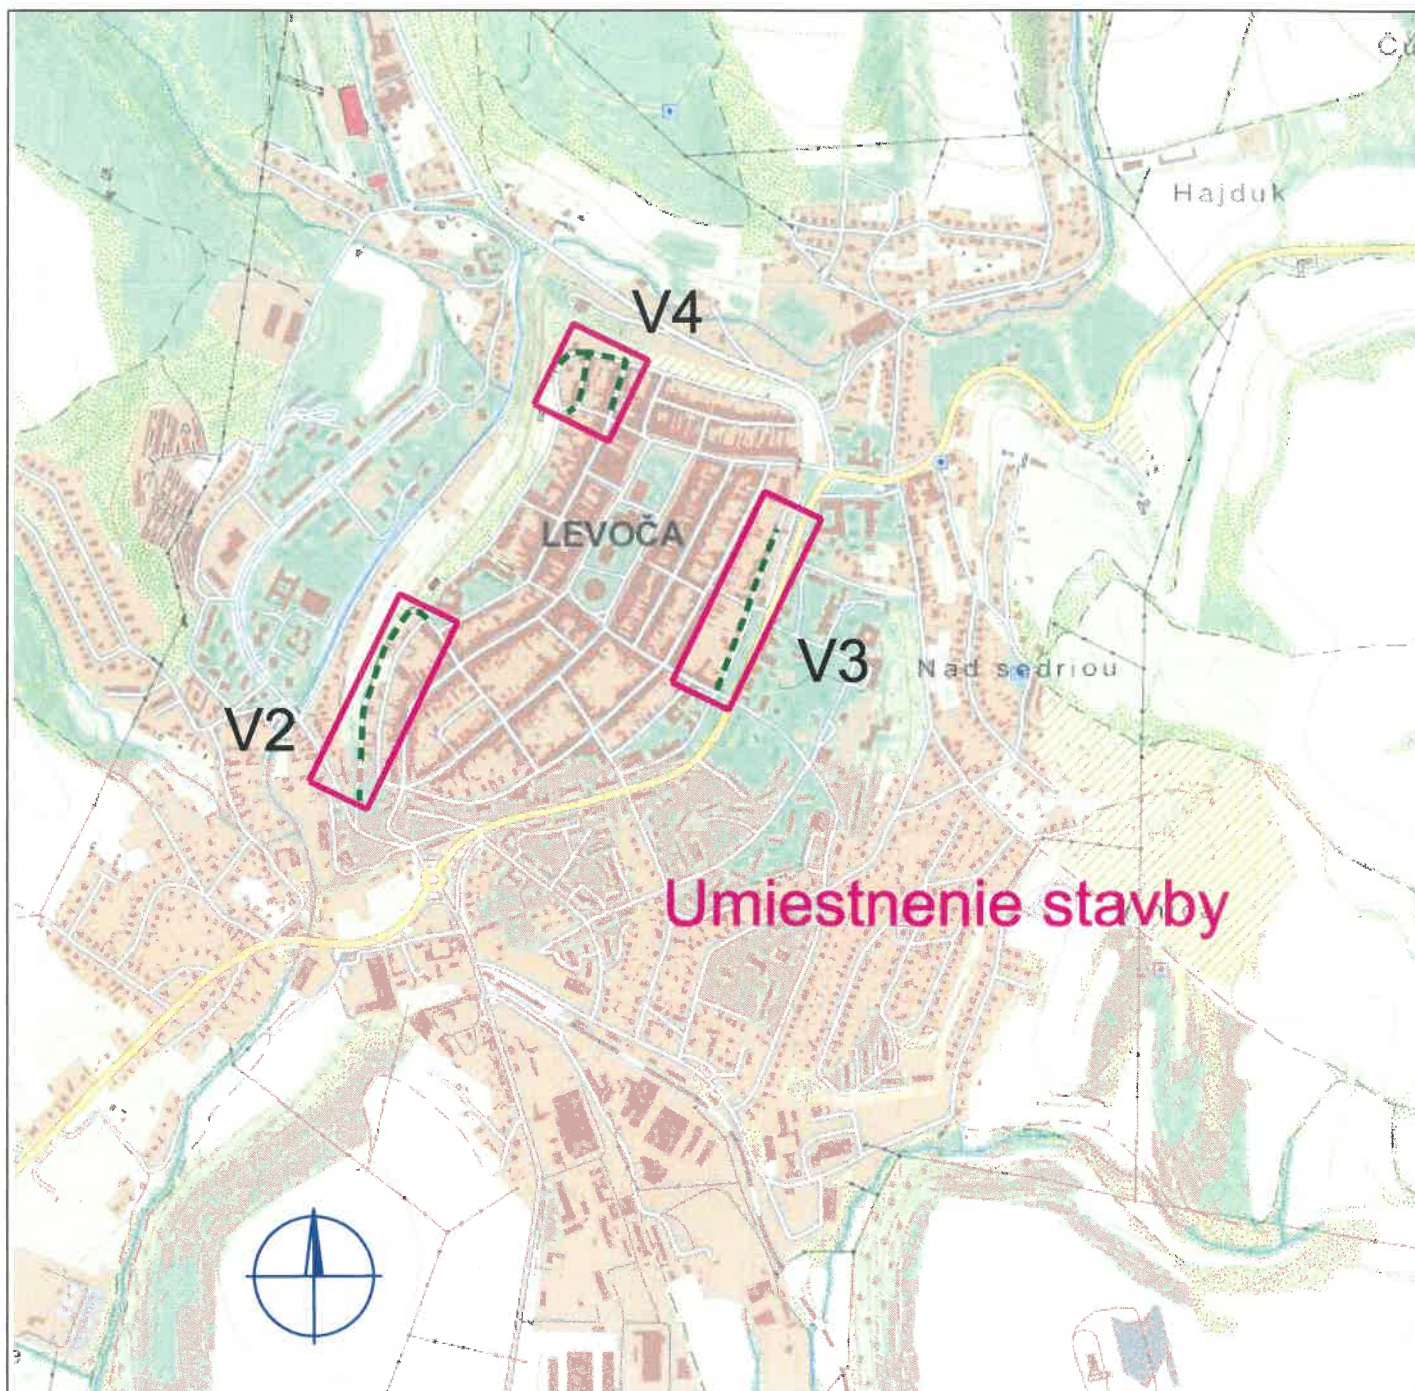

Vypracoval: Ing. Stanislav Počuch		ENERPRO s.r.o.	
Projektant: Ing. Stanislav Počuch			
Investor:	Východoslovenská distribučná, a.s.	Čis.zak.: IP-12379	
Miesto:	Levoča	Stupeň: DUR	
Stavba:	Levoča - ul. Baštová, Uhoľná, Kláštorská, Kukučínova - úprava NN a DP	Dátum: 10/2024	
		Formát: 1xA4	Číslo výkr.:
Objekt:		Mierka: 1:5000	V1
Obsah:	Širšie vzťahy		