



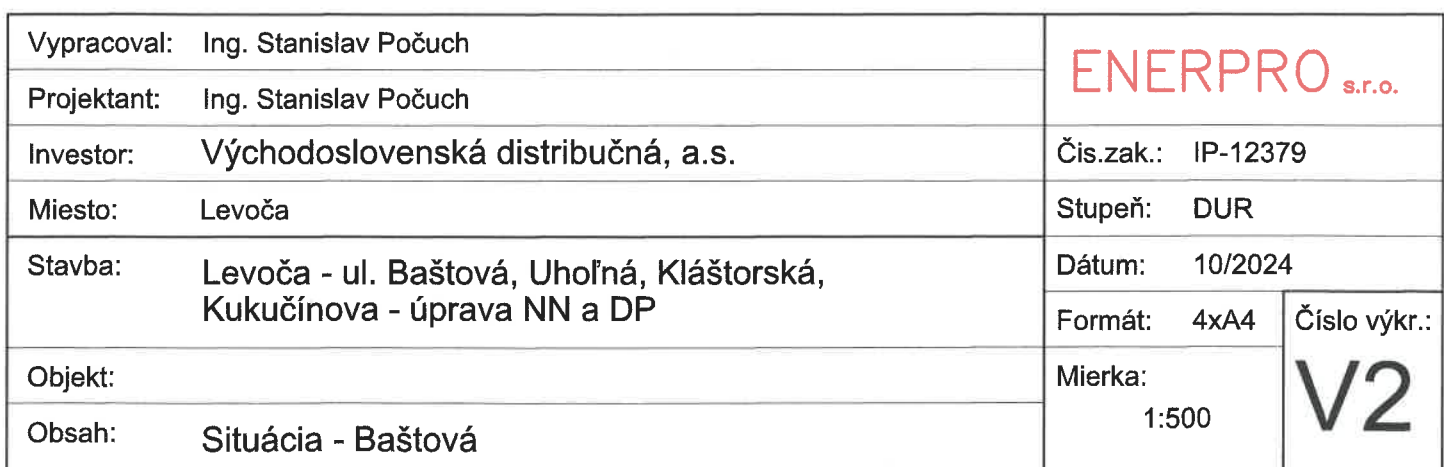

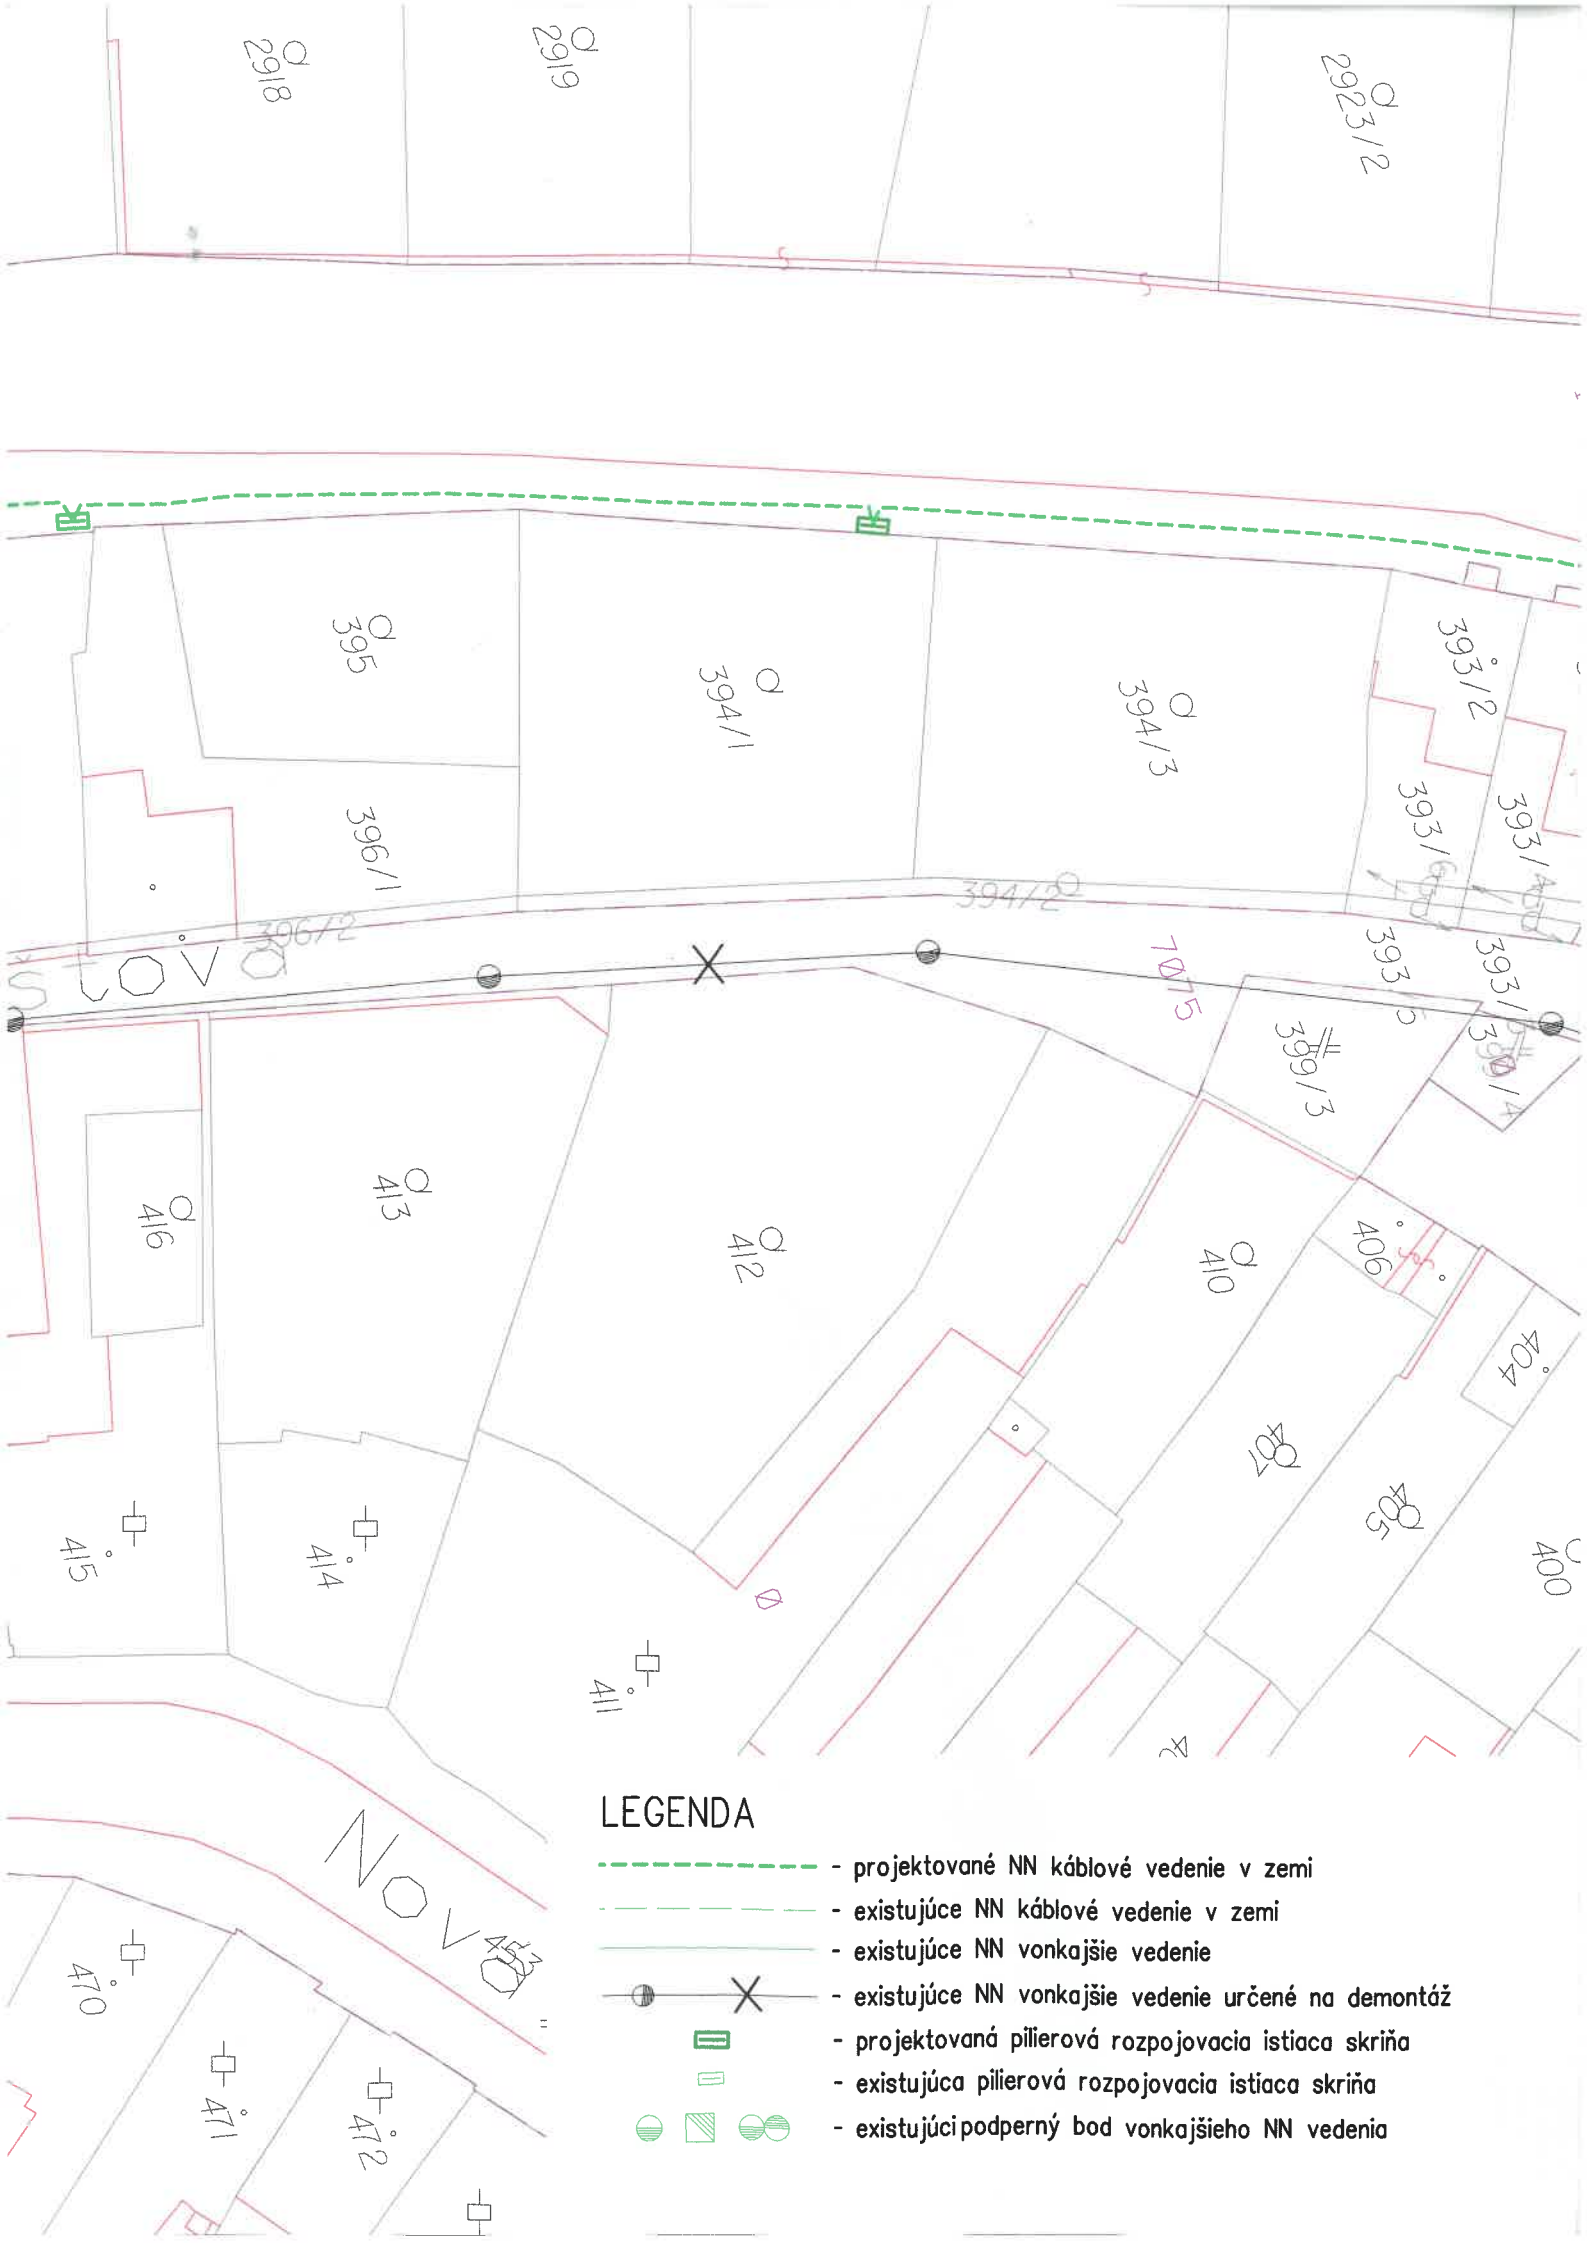

LEGENDA

- projektované NN káblové vedenie v zemi
- existujúce NN káblové vedenie v zemi
- existujúce NN vonkajšie vedenie
- existujúce NN vonkajšie vedenie určené na demontáž
- projektovaná piliarová rozpojovacia istiaci skriňa
- existujúca piliarová rozpojovacia istiaci skriňa
- existujúci podperný bod vonkajšieho NN vedenia

