



LEGENDA


- projektované NN káblové vedenie v zemi
- existujúce NN káblové vedenie v zemi
- existujúce NN vonkajšie vedenie
- existujúce NN vonkajšie vedenie určené na demontáž
- projektovaná pilierová rozpojovacia istiacia skriňa
- existujúca pilierová rozpojovacia istiacia skriňa

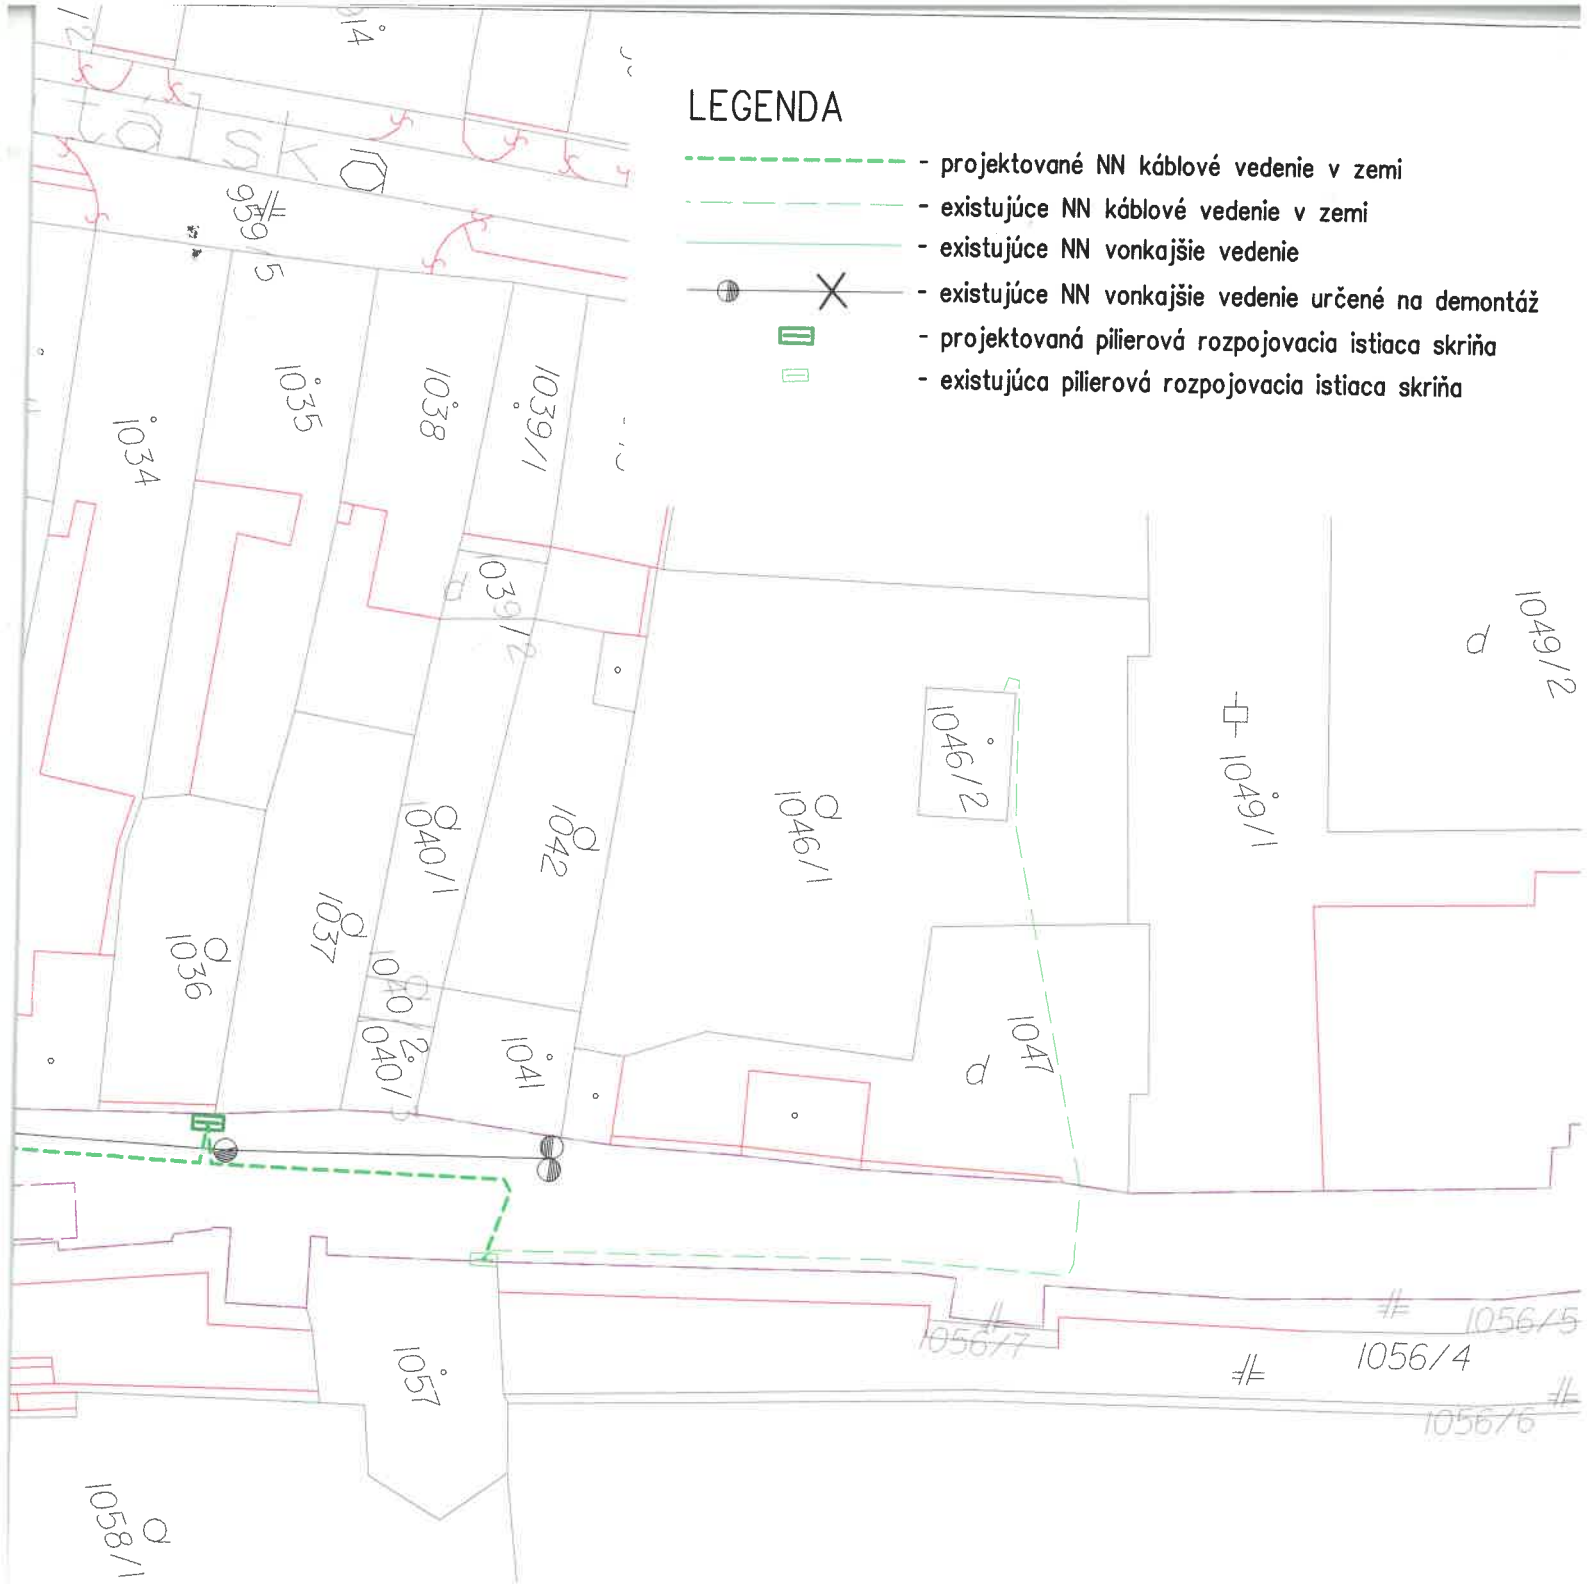


Vypracoval: Ing. Stanislav Počuch	ENERPRO s.r.o.	
Projektant: Ing. Stanislav Počuch		
Investor: Východoslovenská distribučná, a.s.	Čís.zak.: IP-12379	
Miesto: Levoča	Stupeň: DUR	
Stavba: Levoča - ul. Baštová, Uhoľná, Kláštorská, Kukučínova - úprava NN a DP	Dátum: 10/2024	
Objekt:	Formát: 4xA4	Číslo výkr.:
Obsah: Situácia - Kukučínova	Mierka: 1:500	V3

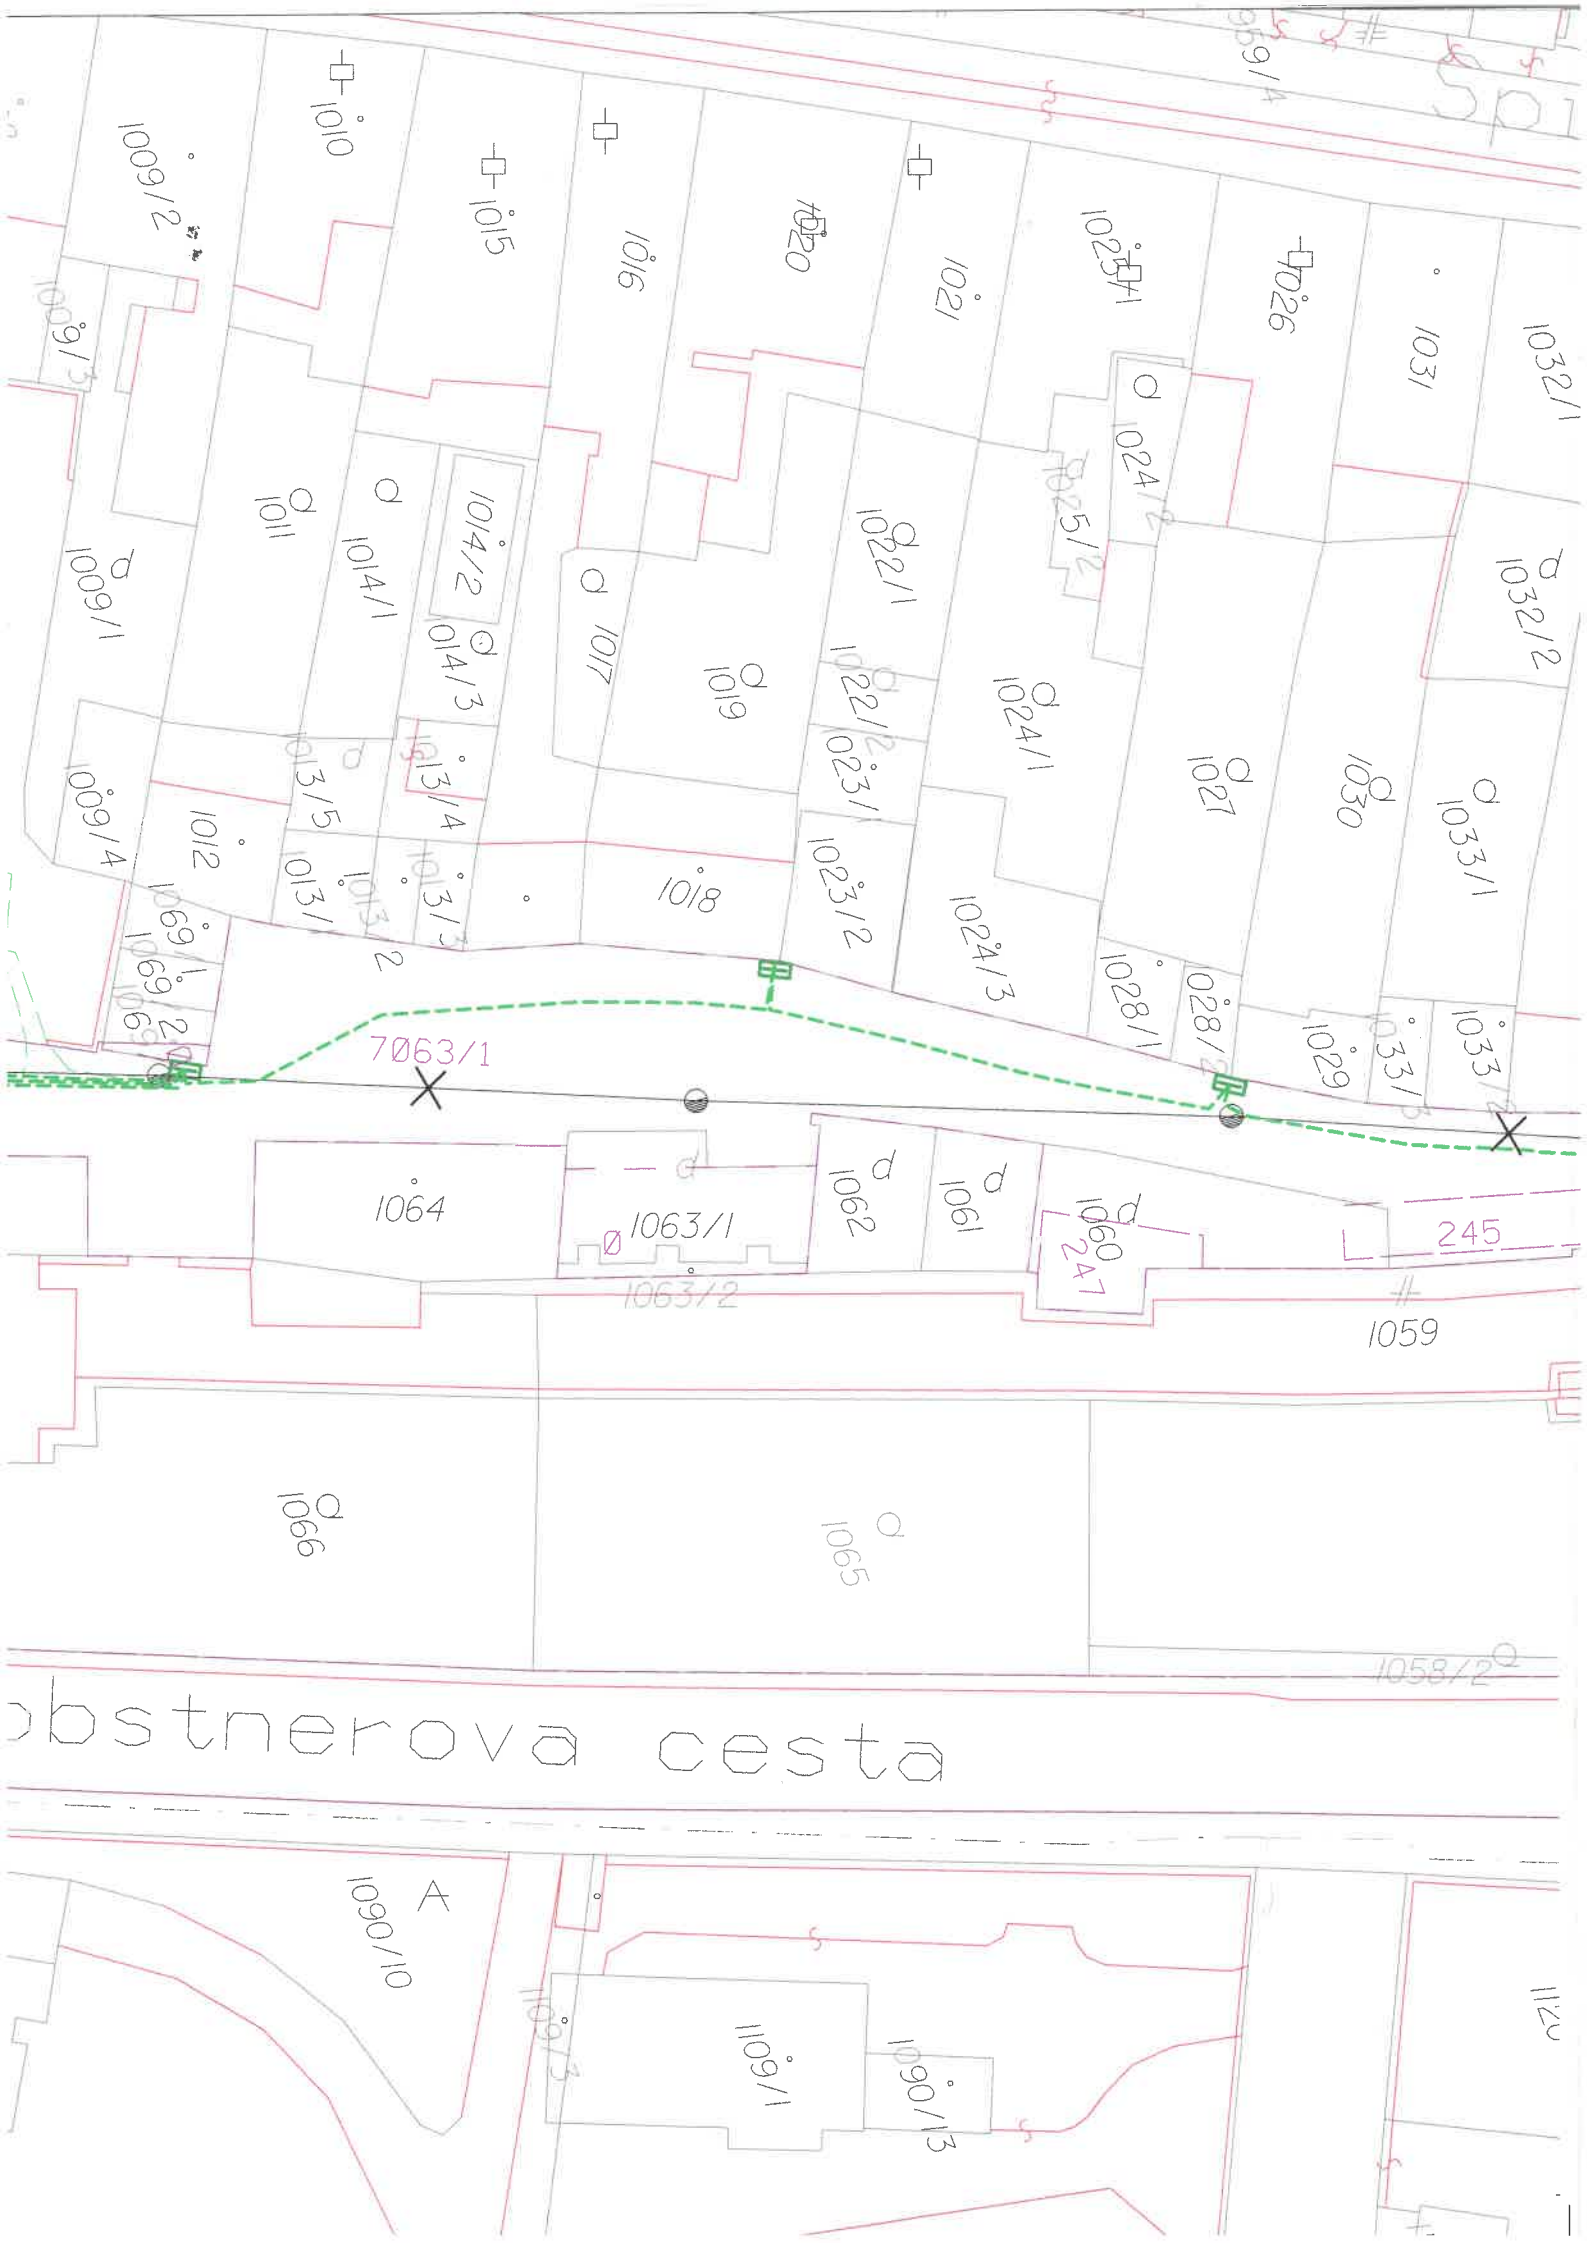

levoča

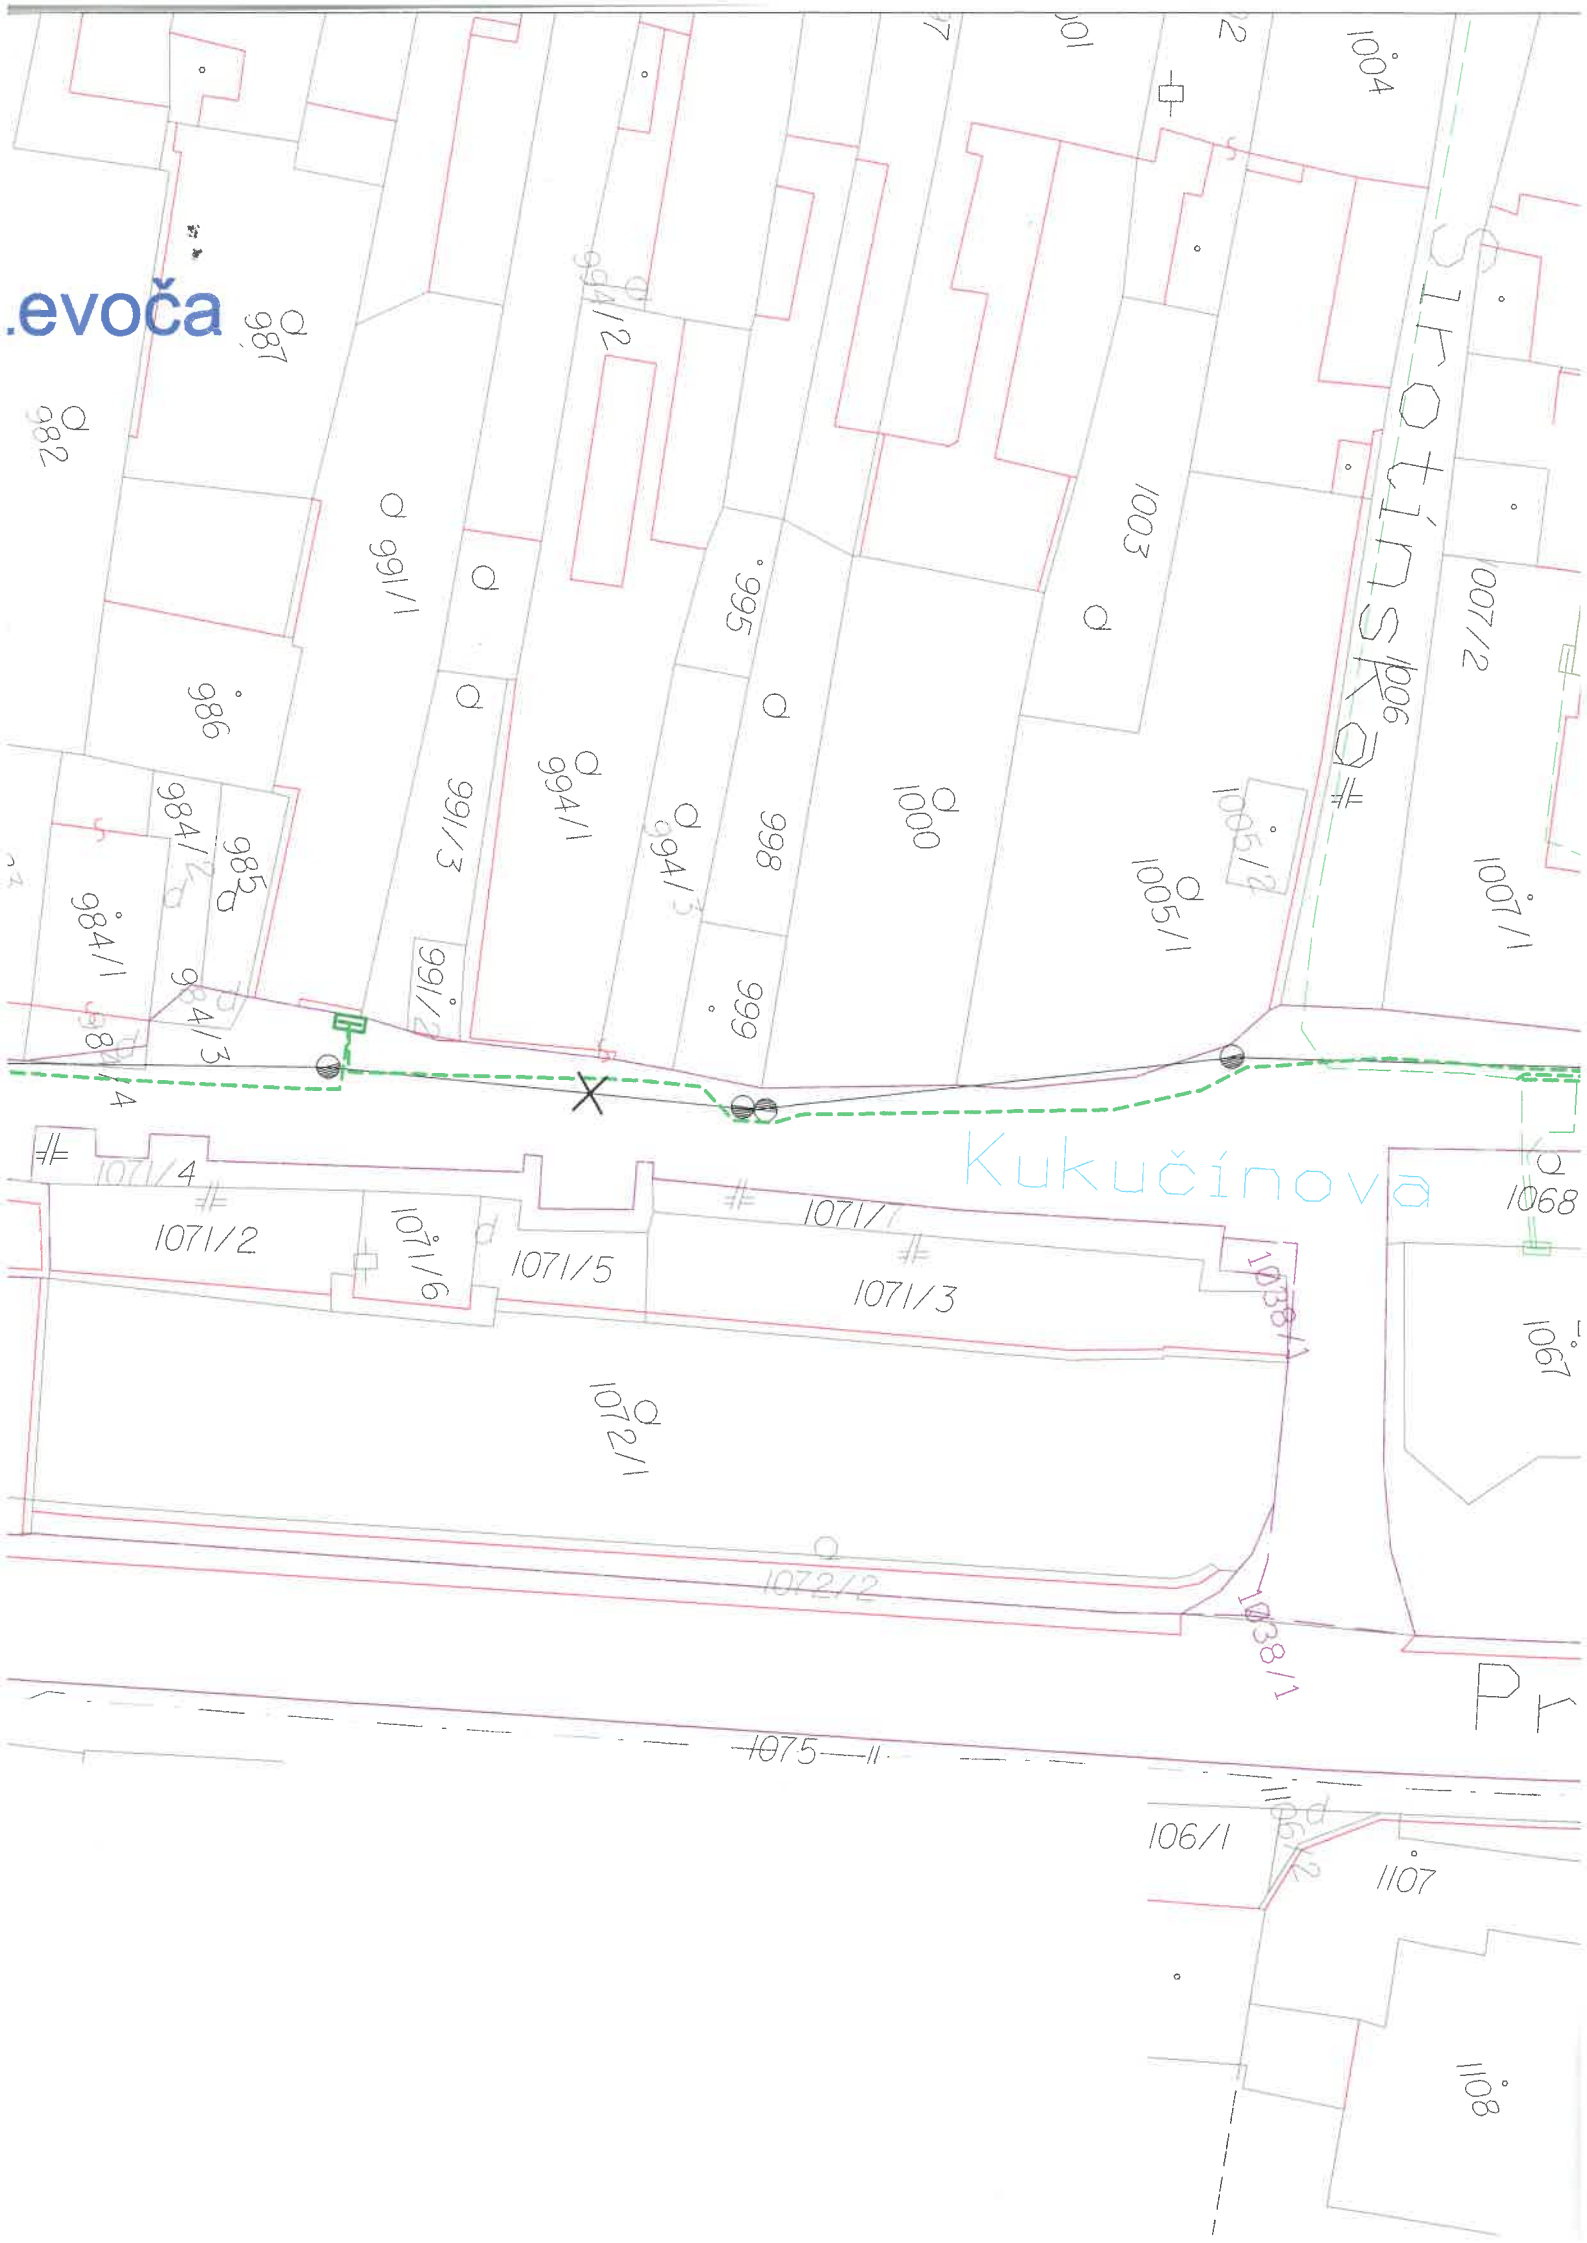

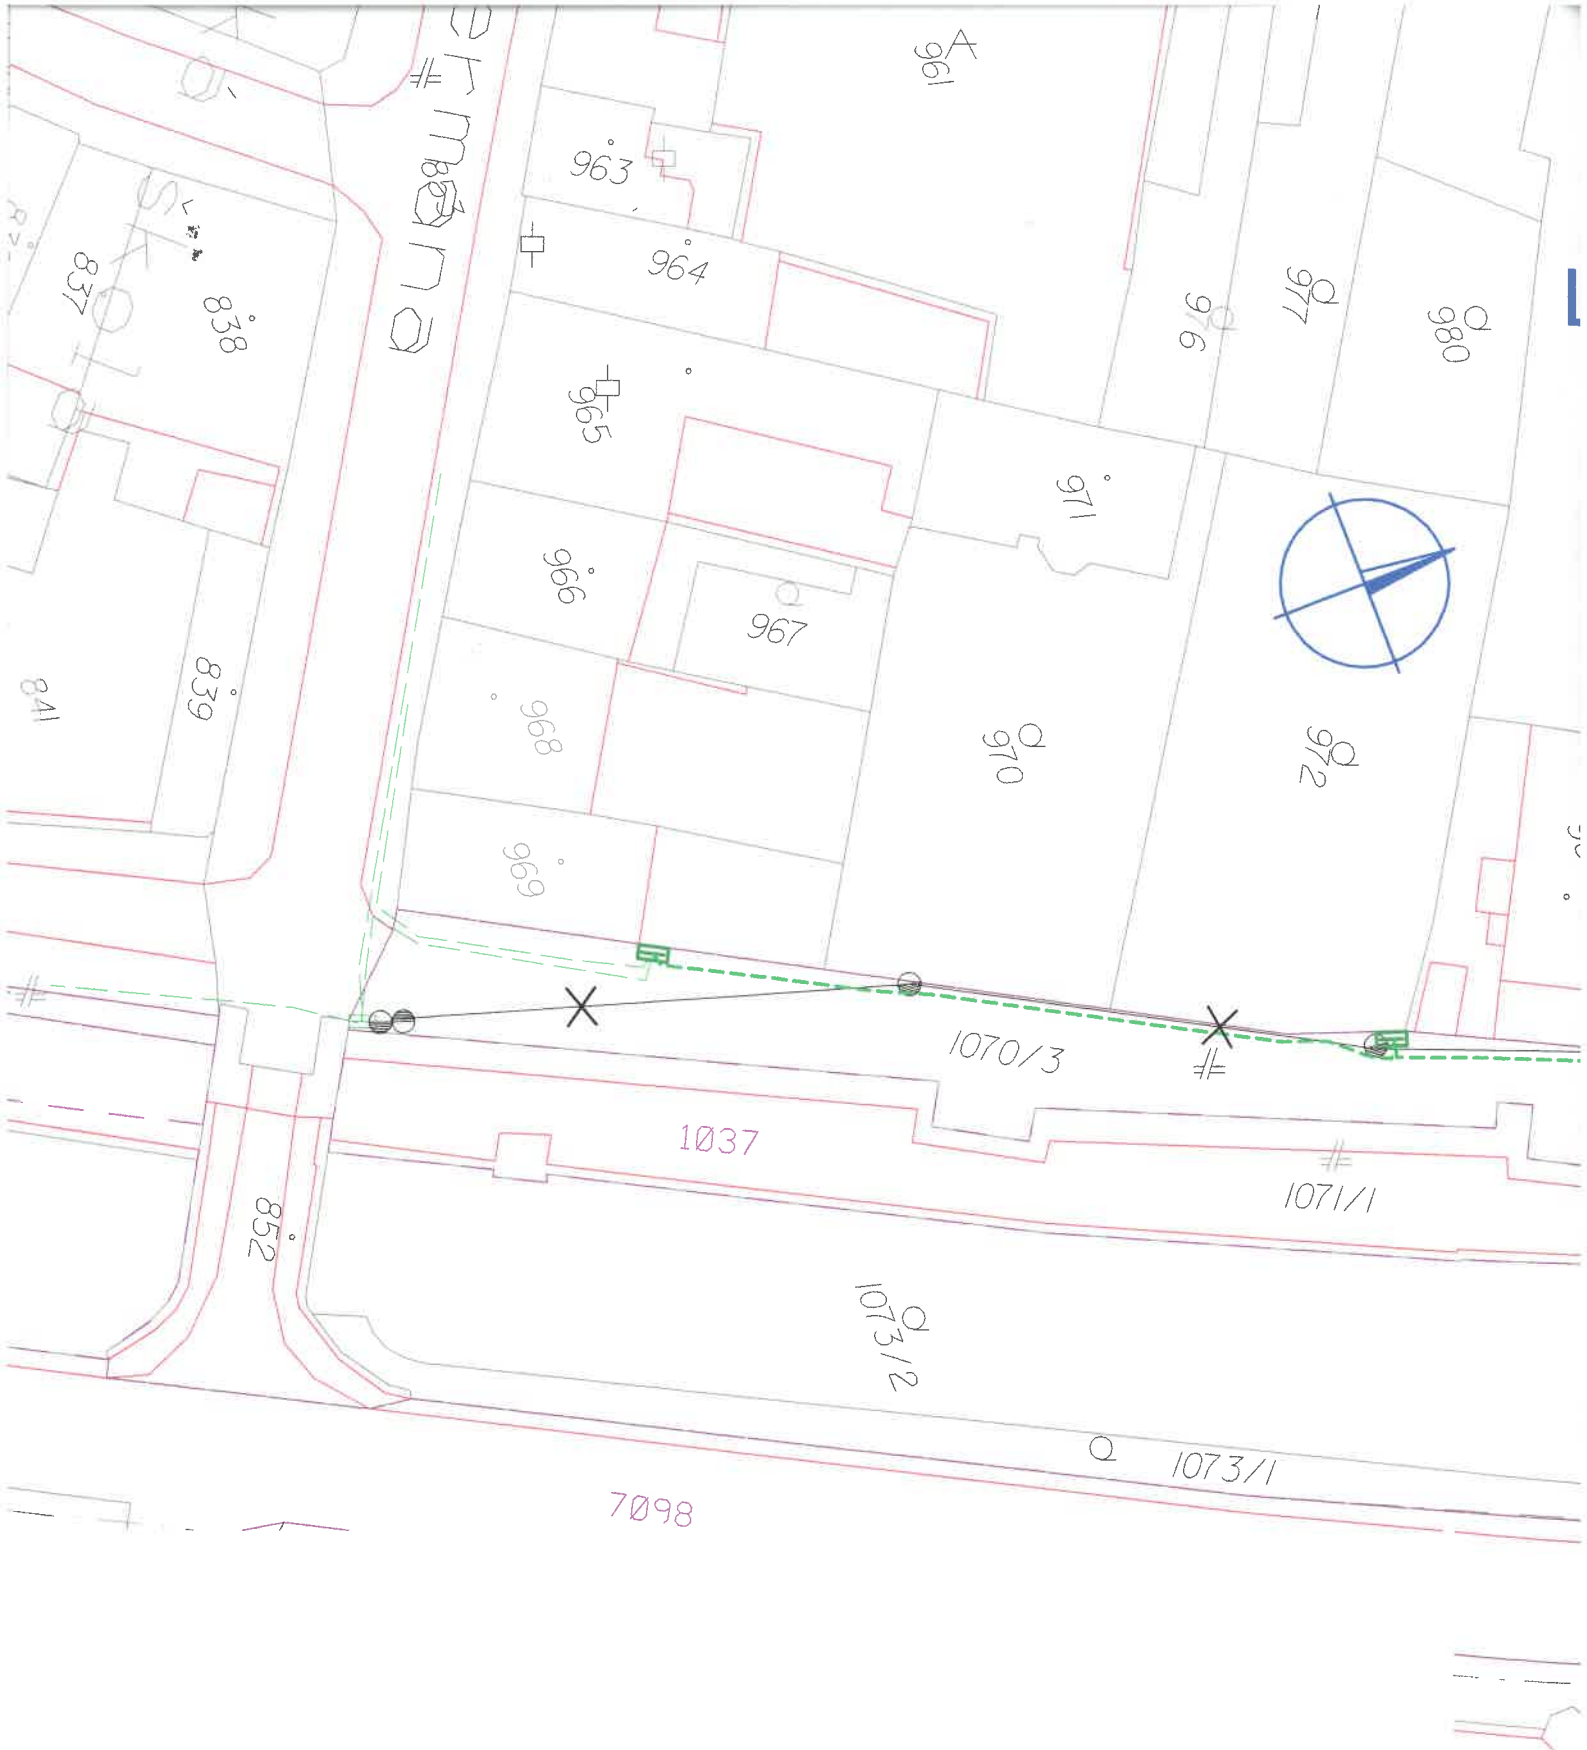

ostatné dotknuté inžinierské siete

-  vodovod PVS
-  kanál PVS
-  plynovod SPP
-  telekomunikačný kábel, optika - Telekom