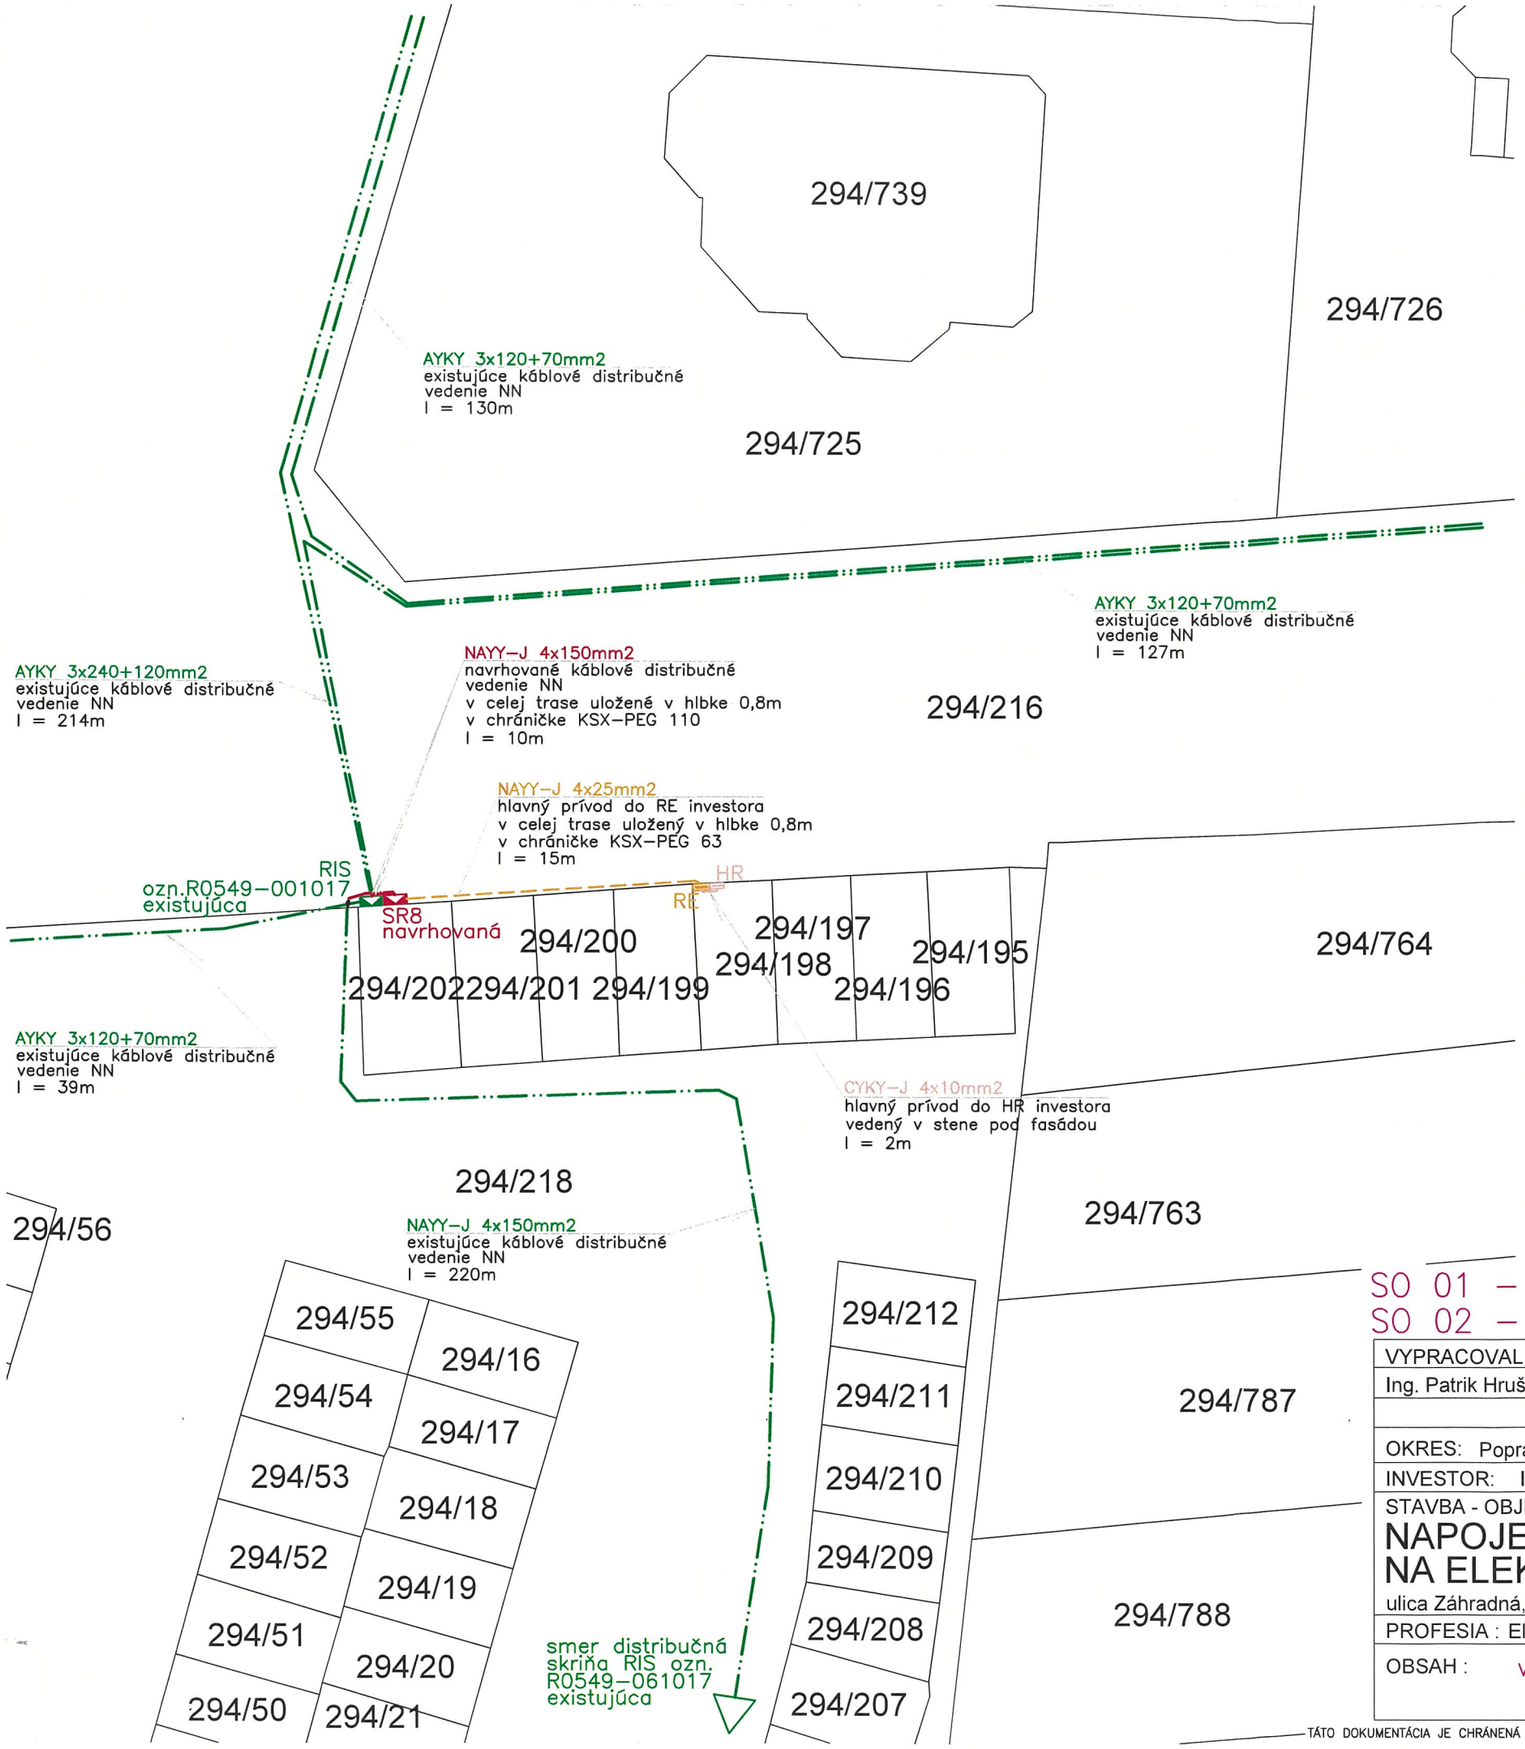

SYSTÉM : 3/PEN AC 400/230V 50Hz, TN–C

OCHRANA PRED ZÁSAHOM EL. PRÚDOM – PODLA STN 33 2000–4–41: 2019

– ZÁKLADNÁ OCHRANA : ZÁKLADNÁ IZOLÁCIA ŽIVÝCH ČASTÍ (príloha A.1)
ZÁBRANY ALEBO KRYTY (príloha A.2)

– OCHRANA PRI PORUCHE : SAMOČINÉ ODPOJENIE NAPÁJANIA (čl. 411)
DVOJITÁ ALEBO ZOSILNENÁ IZOLÁCIA (čl. 412)

LEGENDA

- EXISTUJÚCE KÁBLOVÉ DISTRIBUČNÉ VEDENIE NN – NAYY–J 4x150mm2
- EXISTUJÚCE KÁBLOVÉ DISTRIBUČNÉ VEDENIE NN – AYKY 3x240+120mm2
- EXISTUJÚCE KÁBLOVÉ DISTRIBUČNÉ VEDENIE NN – AYKY 3x120+70mm2
- NAVRHOVANÉ KÁBLOVÉ DISTRIBUČNÉ VEDENIE NN – NAYY–J 4x150mm2, l=10m
- NAVRHOVANÝ HLAVNÝ PRÍVOD Z SR8 DO RE – NAYY–J 4x25mm2, l=15m
- NAVRHOVANÝ HLAVNÝ PRÍVOD Z RE DO HR – CYKY–J 4x10mm2, l=2m
- RIS – EXISTUJÚCA DISTRIBUČNÁ SKRIŇA RIS ozn.R0549–001017
- SR8 – NAVRHOVANÁ ROZPOJOVACIA SKRIŇA TYPU – SR8 F663 VV 3/6 P2 IP2X – 1ks
- RE – NAVRHOVANÝ ELEKTROMEROVÝ ROZVÁDZAČ TYPU – RE 1.1 Z40 25A P2 – 1ks
- HR – NAVRHOVANÝ HLAVNÝ ROZVÁDZAČ – 1ks
- NAVRHOVANÁ KÁBLOVÁ SPOJKA TYPU – 1–SVCZ M150
- 294/198 – ČÍSLO PARCELY KN–C

ELEKTROPROJEKCIA projektant elektrických zariadení Ev. číslo: 20/6/2018 Ing. Patrik Hrušovský

SO 01 – VÝSTAVBA SKRINE RIS
SO 02 – ODBERNÉ ELEKTRICKÉ ZARIADENIE

VYPRACOVAL	ZODPOVEDNÝ PROJEKTANT	hrusovskypatrik@gmail.com
Ing. Patrik Hrušovský	Ing. Štefan Staroň	0905073138
OKRES: Poprad	MIESTO STAVBY: 059 21 Svit	
INVESTOR: Igor Goč, ulica Záhradná 925/25, 059 21 Svit		FORMÁT: A3
STAVBA - OBJEKT: **NAPOJENIE GARÁŽE NA ELEKTRINU** ulica Záhradná, parcela č. KN-C 294/198, k.ú. Svit		STUPEŇ: realiz. projekt
		DÁTUM: 12.03.2024
		ARCHÍVNE Č.: 03/2024
		MIERKA: 1 : 500
PROFESIA : Elektroprojekt	ČASŤ: Výstavba skrine RIS + OEZ	
OBSAH : VÝSTAVBA SKRINE RIS A ODBERNÉ ELEKTRICKÉ ZARIADENIE – Situácia, navrhované riešenie		VÝKRES ČÍSLO: 02

TÁTO DOKUMENTÁCIA JE CHRÁNENÁ V ZMYSLE AUTORSKÉHO ZÁKONA. AKÉKOLVEK ROZMNOŽOVANIE ALEBO POUŽITIE TREŤOU OSOBOU, BEZ SÚHLASU ZHOTOVITELA JE ZAKÁZANÉ A TRESTNÉ.