


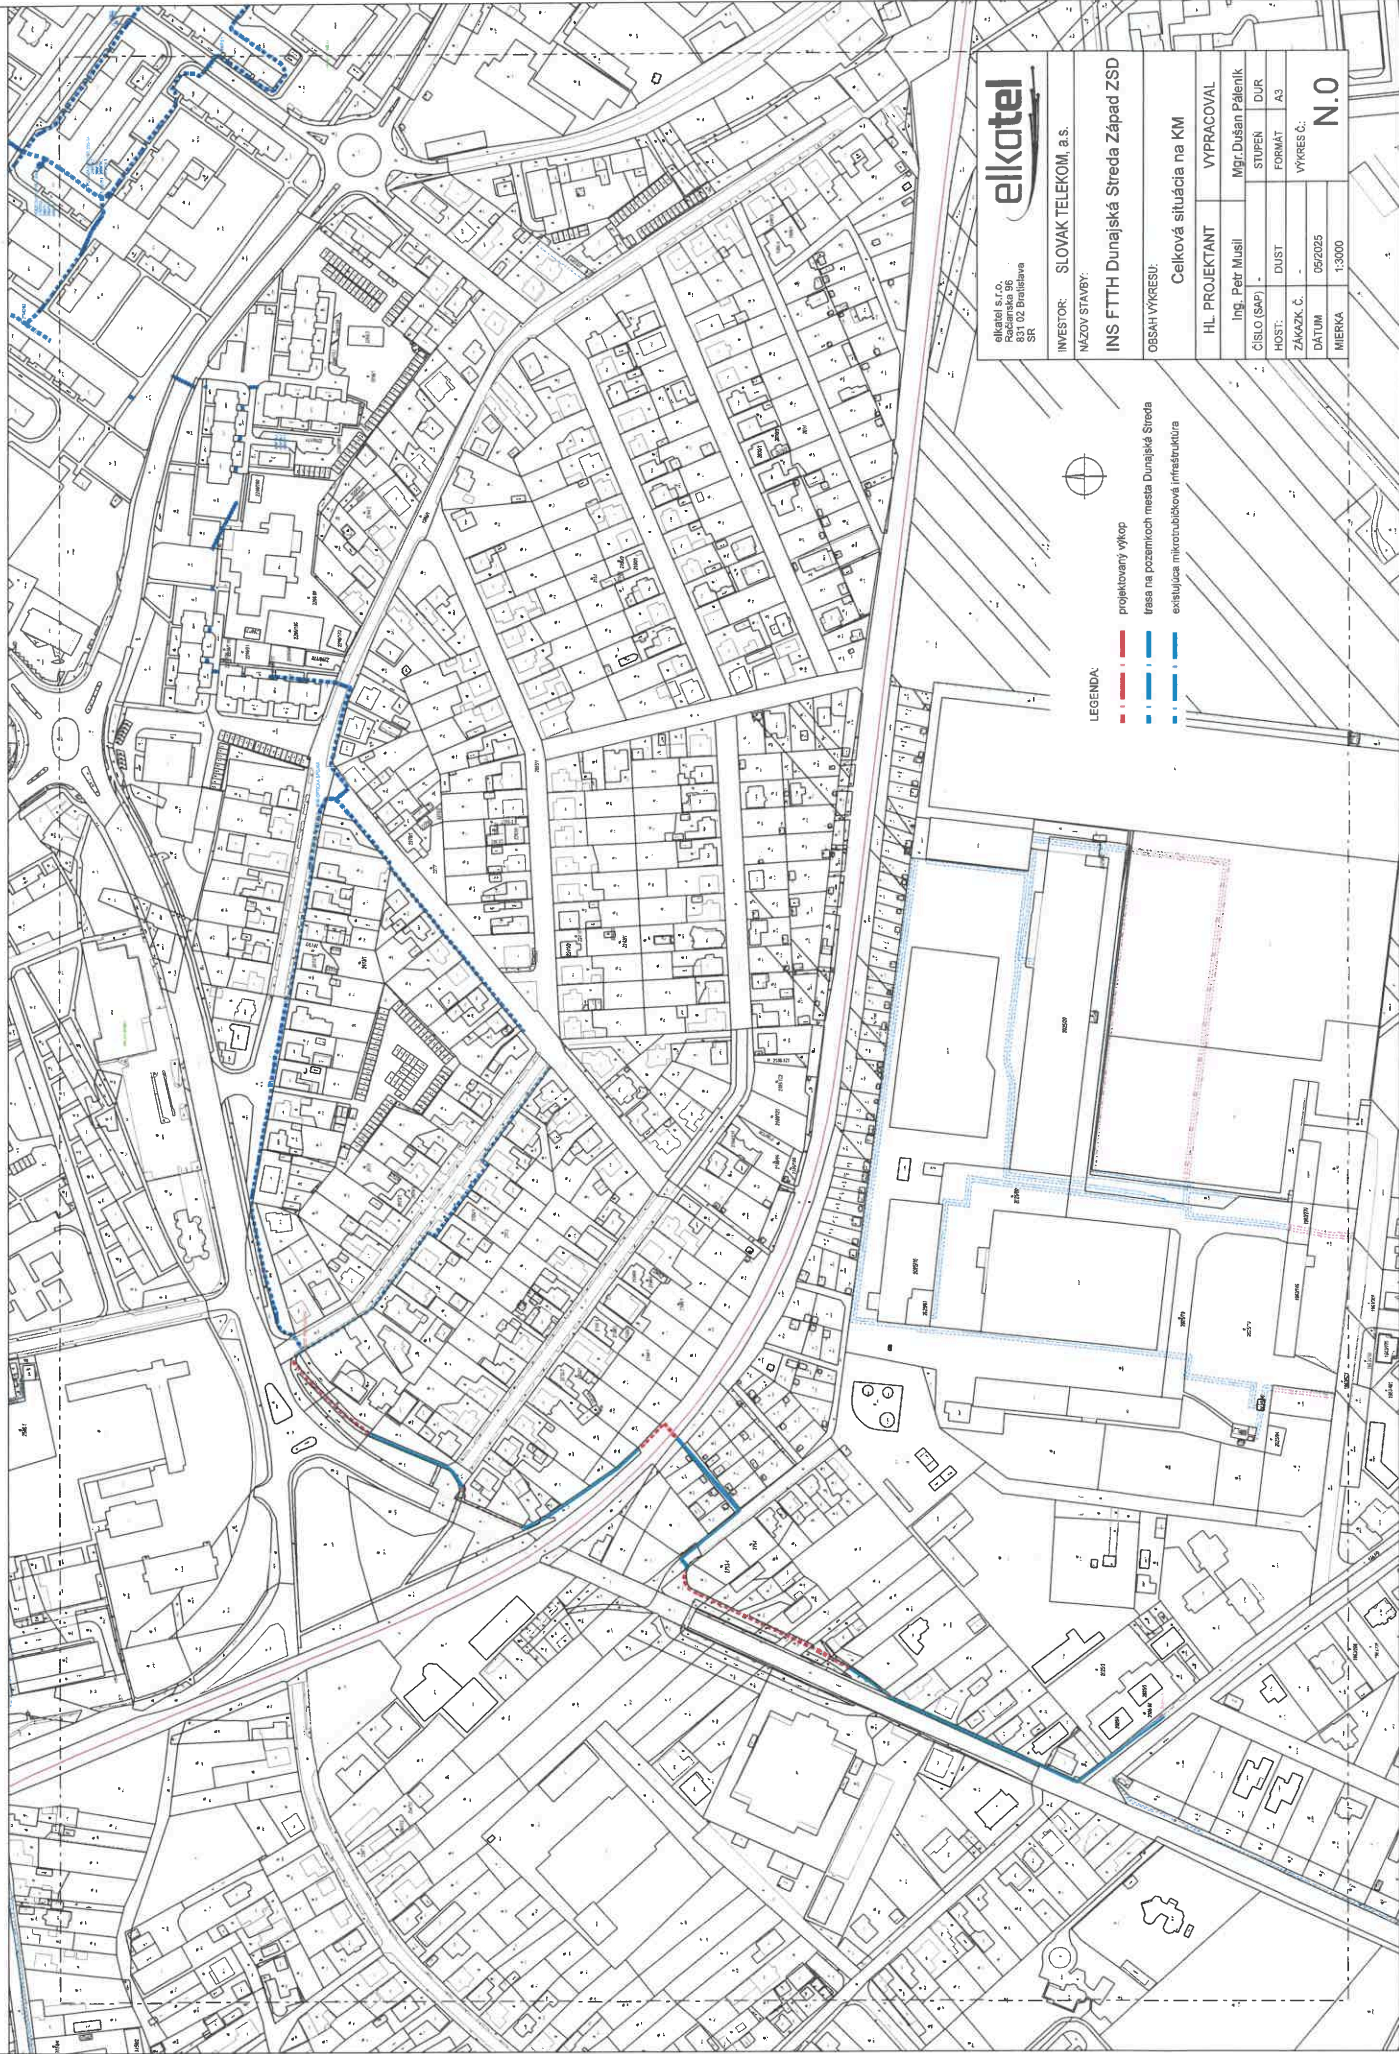

LEGENDA:
— projektovaný výkop
— trasa na pozemkoch mesta Dunajská Streda
— existujúca mikrosieťová infraštruktúra

elkatel
elkatel s.r.o.
831 02 Bratislava
SR

INVESTOR: SLOVAK TELEKOM a.s.
NÁZOV STAVBY: INS FTTH Dunajská Streda Západ ZSD

OSAHANÝ VÝKRESU:
Celková situácia na KM


HL. PROJEKTANT	VYPRACOVAL
Ing. Petr Musil	Mgr. Dušan Páleník
ČÍSLO (SAP)	STUPEŇ
HOST:	DUR
FORMÁT	A3
ZAKÁZK. Č.	VÝKRES Č.
DATUM	05/2025
MIERKA	1:3000

N.0

INS FTTH Dunajská Streda Západ ZSD

N.2

1:1000

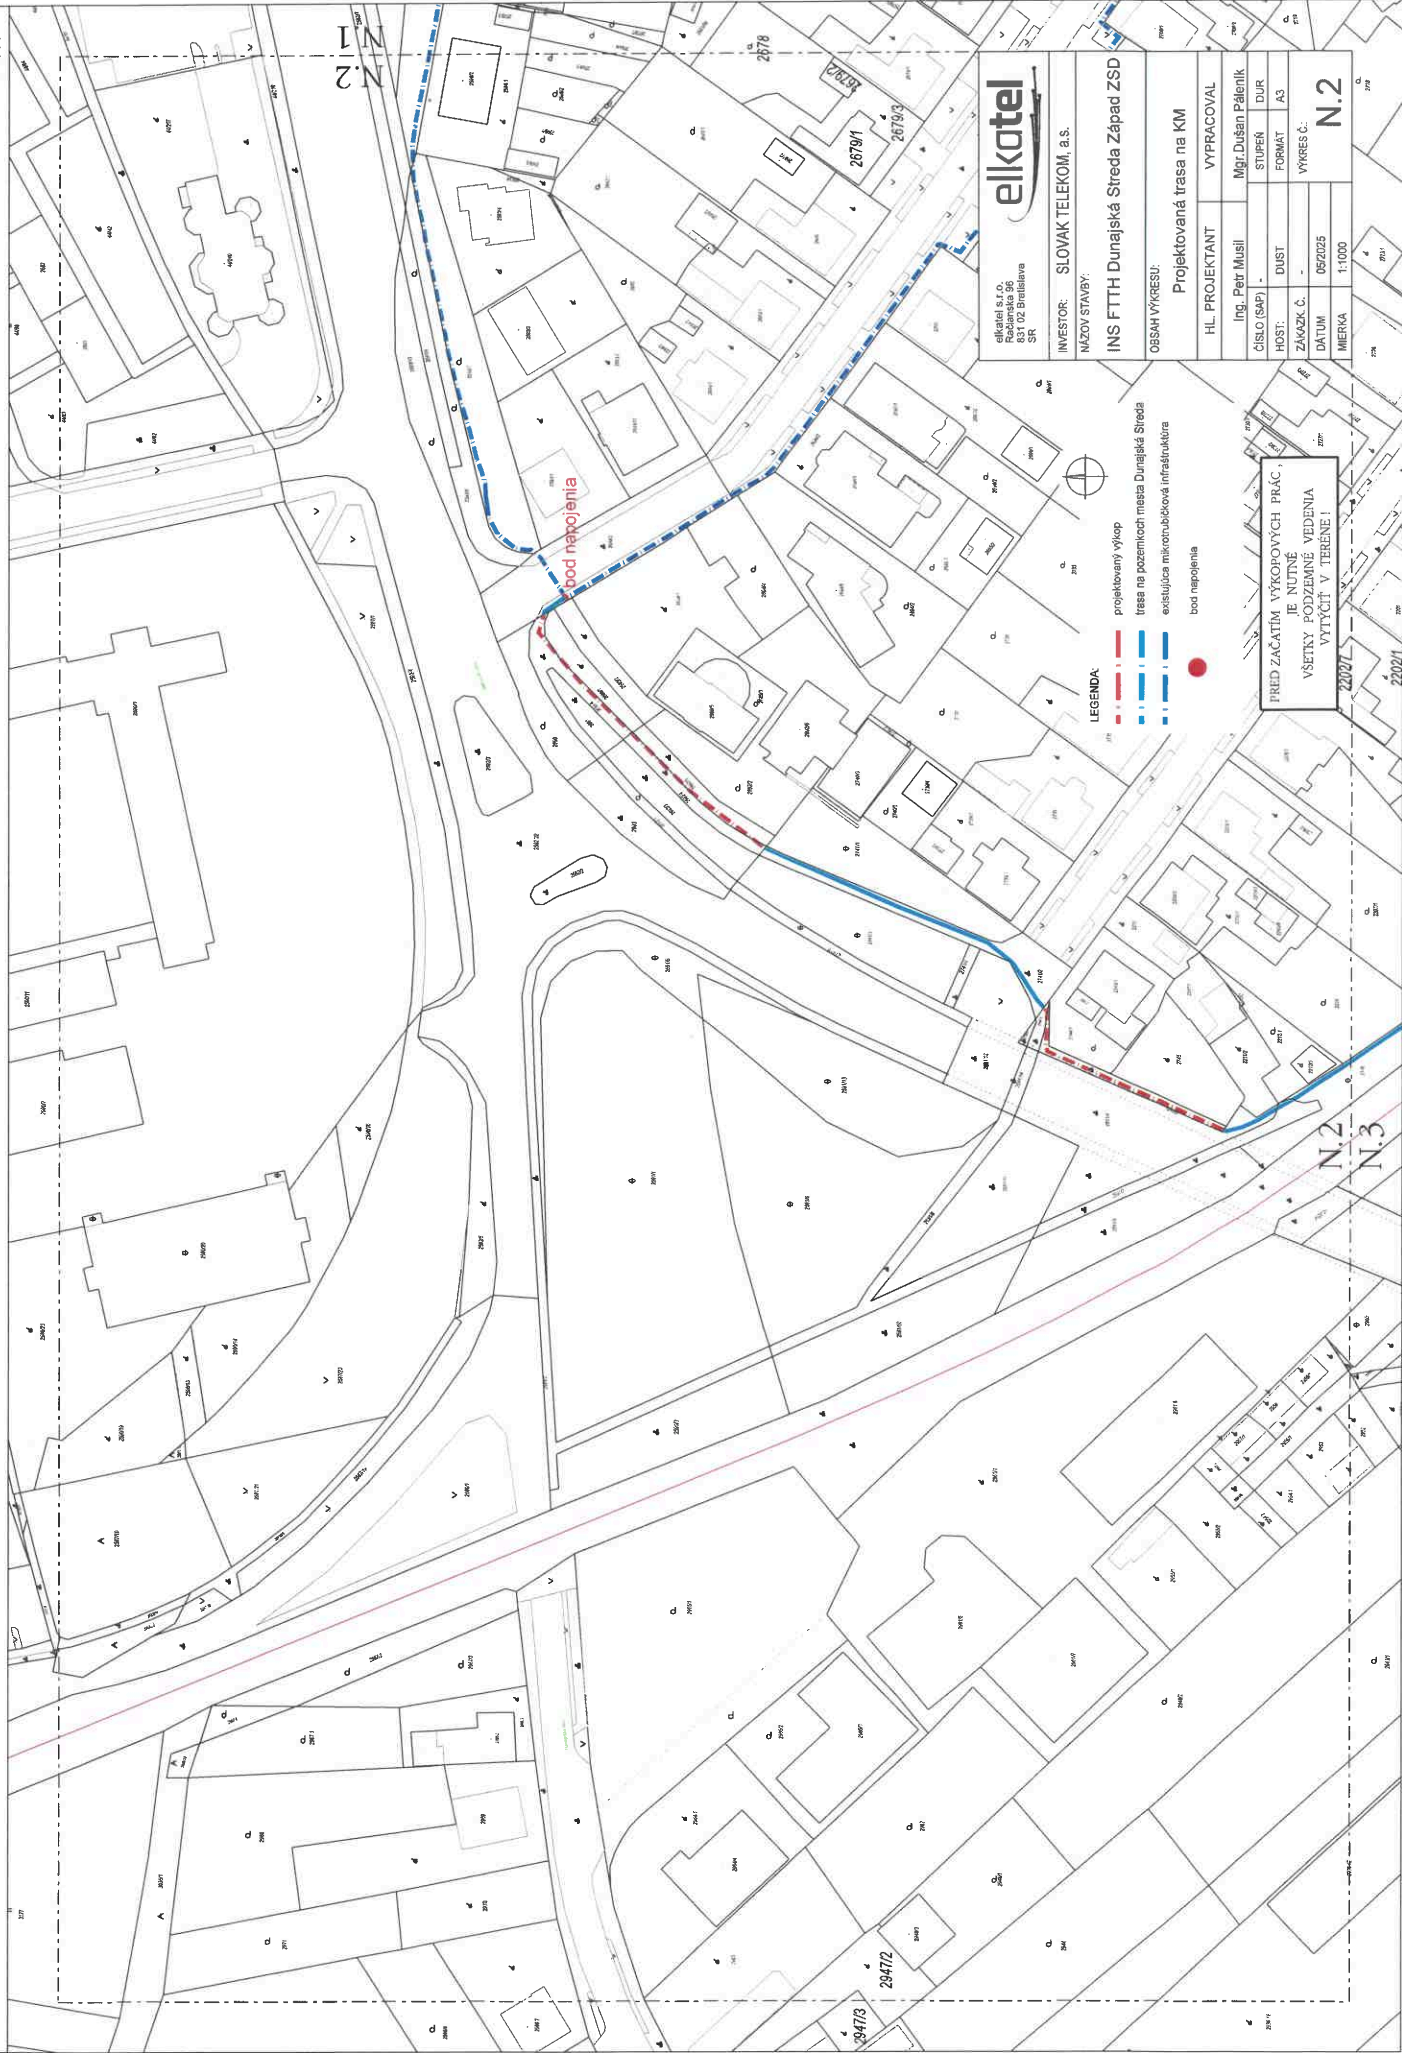

elkatel s.r.o.
831 02 Bratislava
SR

INVESTOR: SLOVAK TELEKOM, a.s.

NÁZOV STAVBY: INS FTTH Dunajská Streda Západ ZSD

OSAHY VÝKRESU

Projektovaná trasa na KM

HL. PROJEKTANT

Ing. Petr Musil

STUPEŇ

DUR

FORMÁT

A3

VÝKRES Č.

09/2025

MIERKA


1:1000

- LEGENDA:
- projektovaný výkop
 - trasa na pozemkoch mesta Dunajská Streda
 - existujúca mikroubikvová infraštruktúra
 - bod napojenia

PRED ZAČATÍM VÝKOPOVÝCH PRÁČ
JE NUTNÉ
VŠETKY PODZEMNÉ VEDENIA
VÝTÝČT V TERÉNE!

INS FTTH Dunajská Streda Západ ZSD

N.3
1:1000

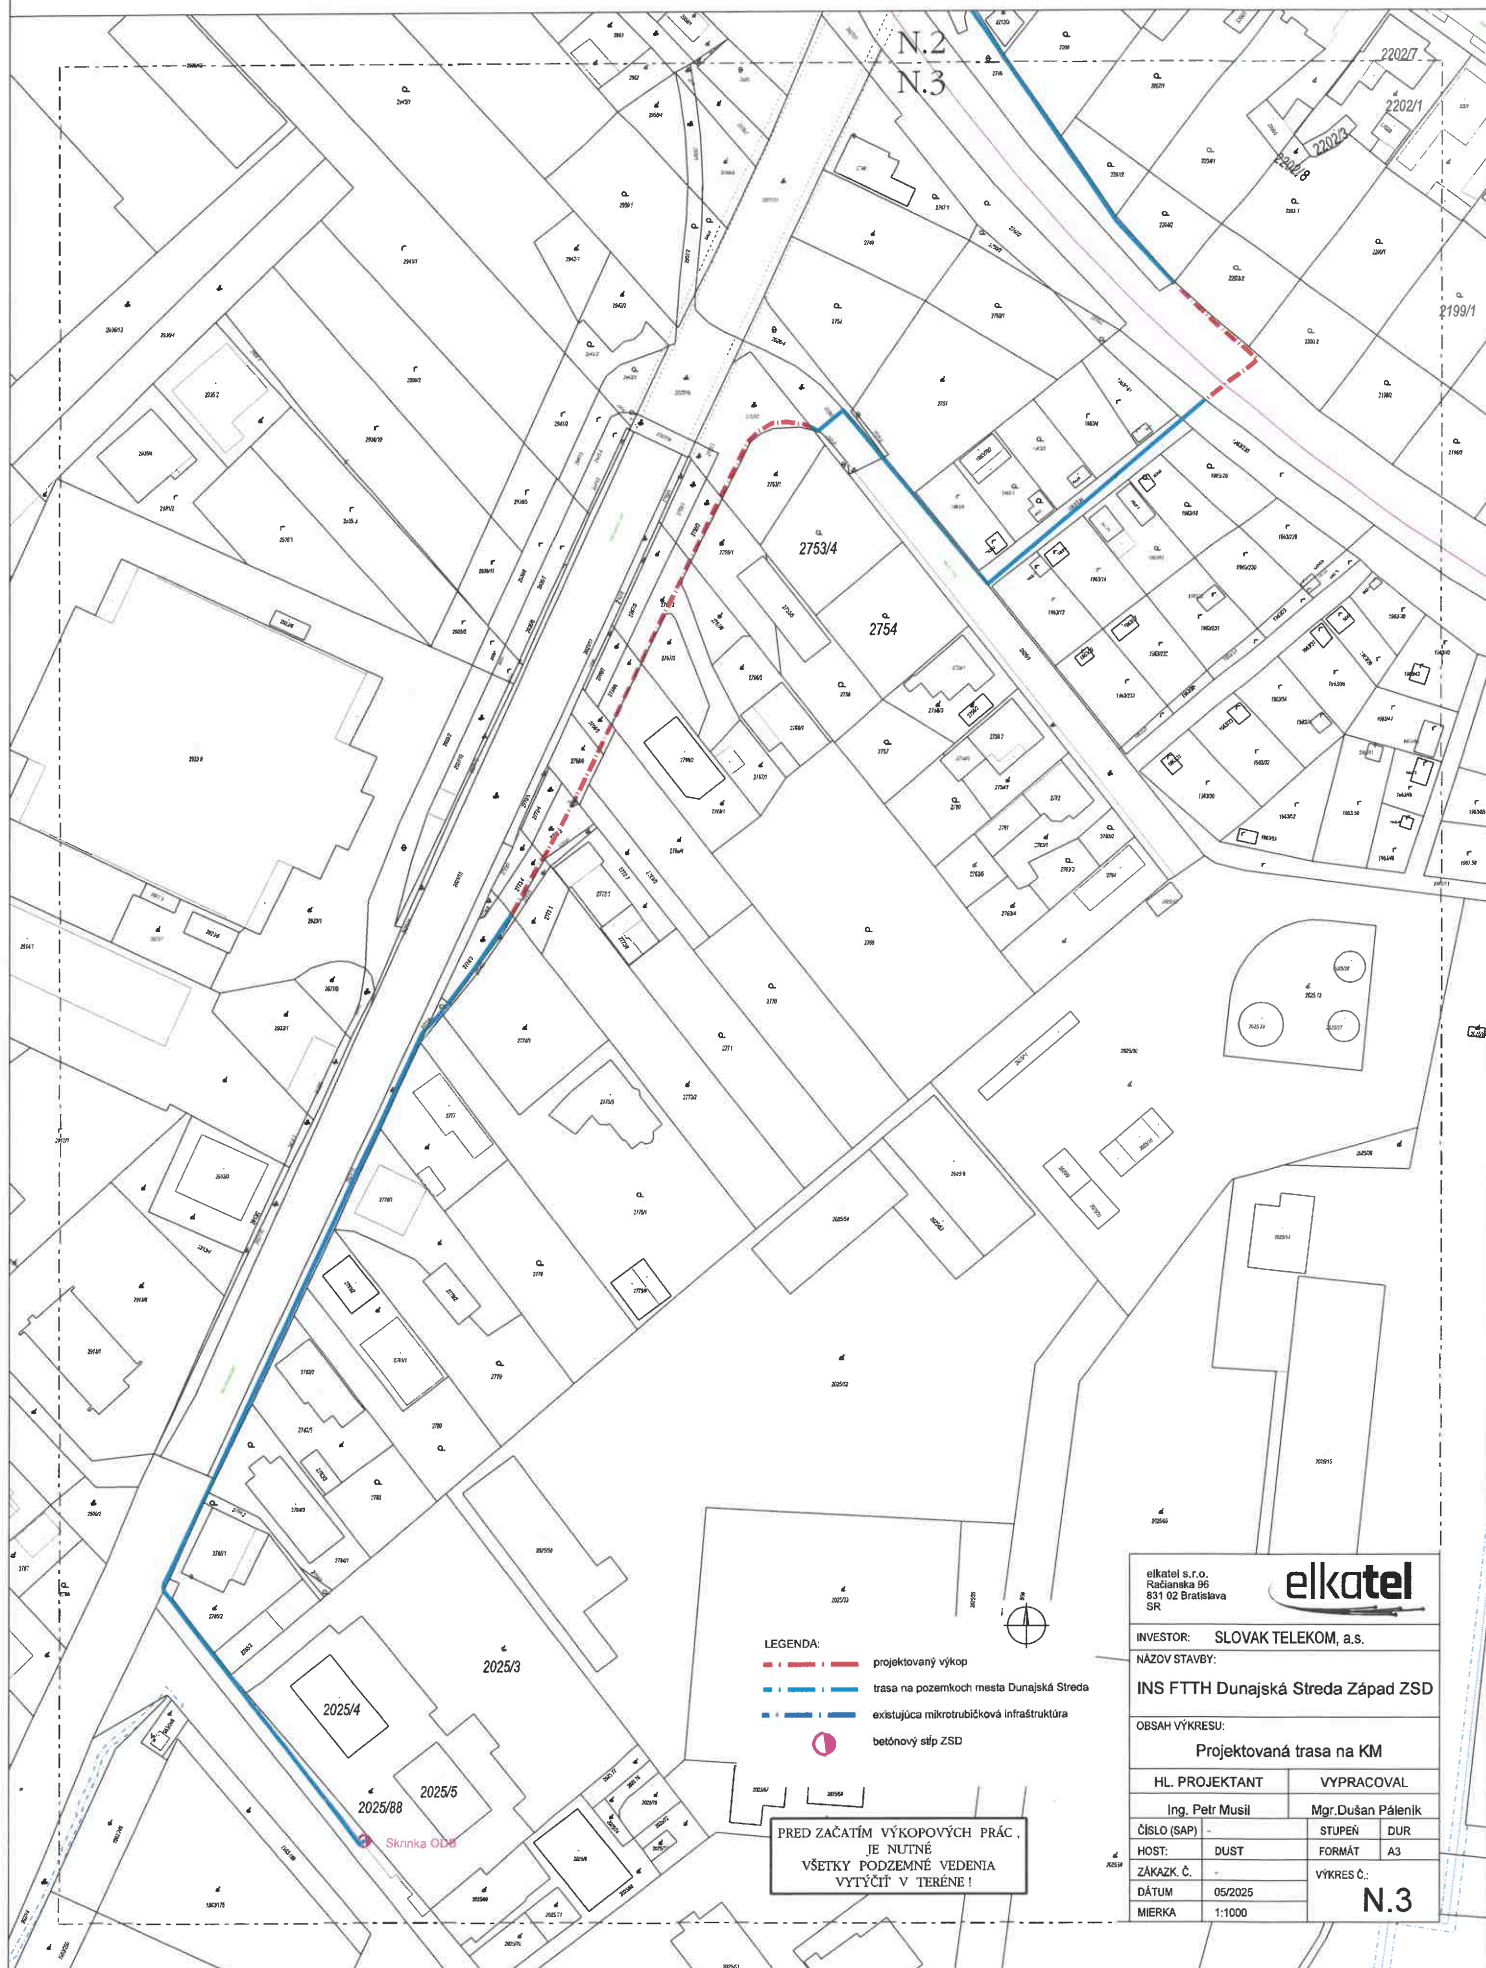

LEGENDA:

- projektovaný výkop
- trasa na pozemkoch mesta Dunajská Streda
- existujúca mikrotubúľková infraštruktúra
- betónový stĺp ZSD

PRED ZAČATÍM VÝKOPOVÝCH PRÁC,
JE NUTNÉ
VŠETKY PODZEMNÉ VEDENIA
VÝTÝČIť V TERÉNE!

elkatel s.r.o.
Rudianska 96
831 02 Bratislava
SR

elkatel

INVESTOR: SLOVAK TELEKOM, a.s.

NÁZOV STAVBY:

INS FTTH Dunajská Streda Západ ZSD

OBSAH VÝKRESU:

Projektovaná trasa na KM

HL. PROJEKTANT

Ing. Petr Musil

VYPRACOVAL

Mgr. Dušan Páleník

ČÍSLO (SAP)

HOST: DUST

ZÁKAZ Č.

DÁTUM 05/2025

MIERKA 1:1000

STUPEN

FORMÁT A3

VÝKRES Č.

N.3