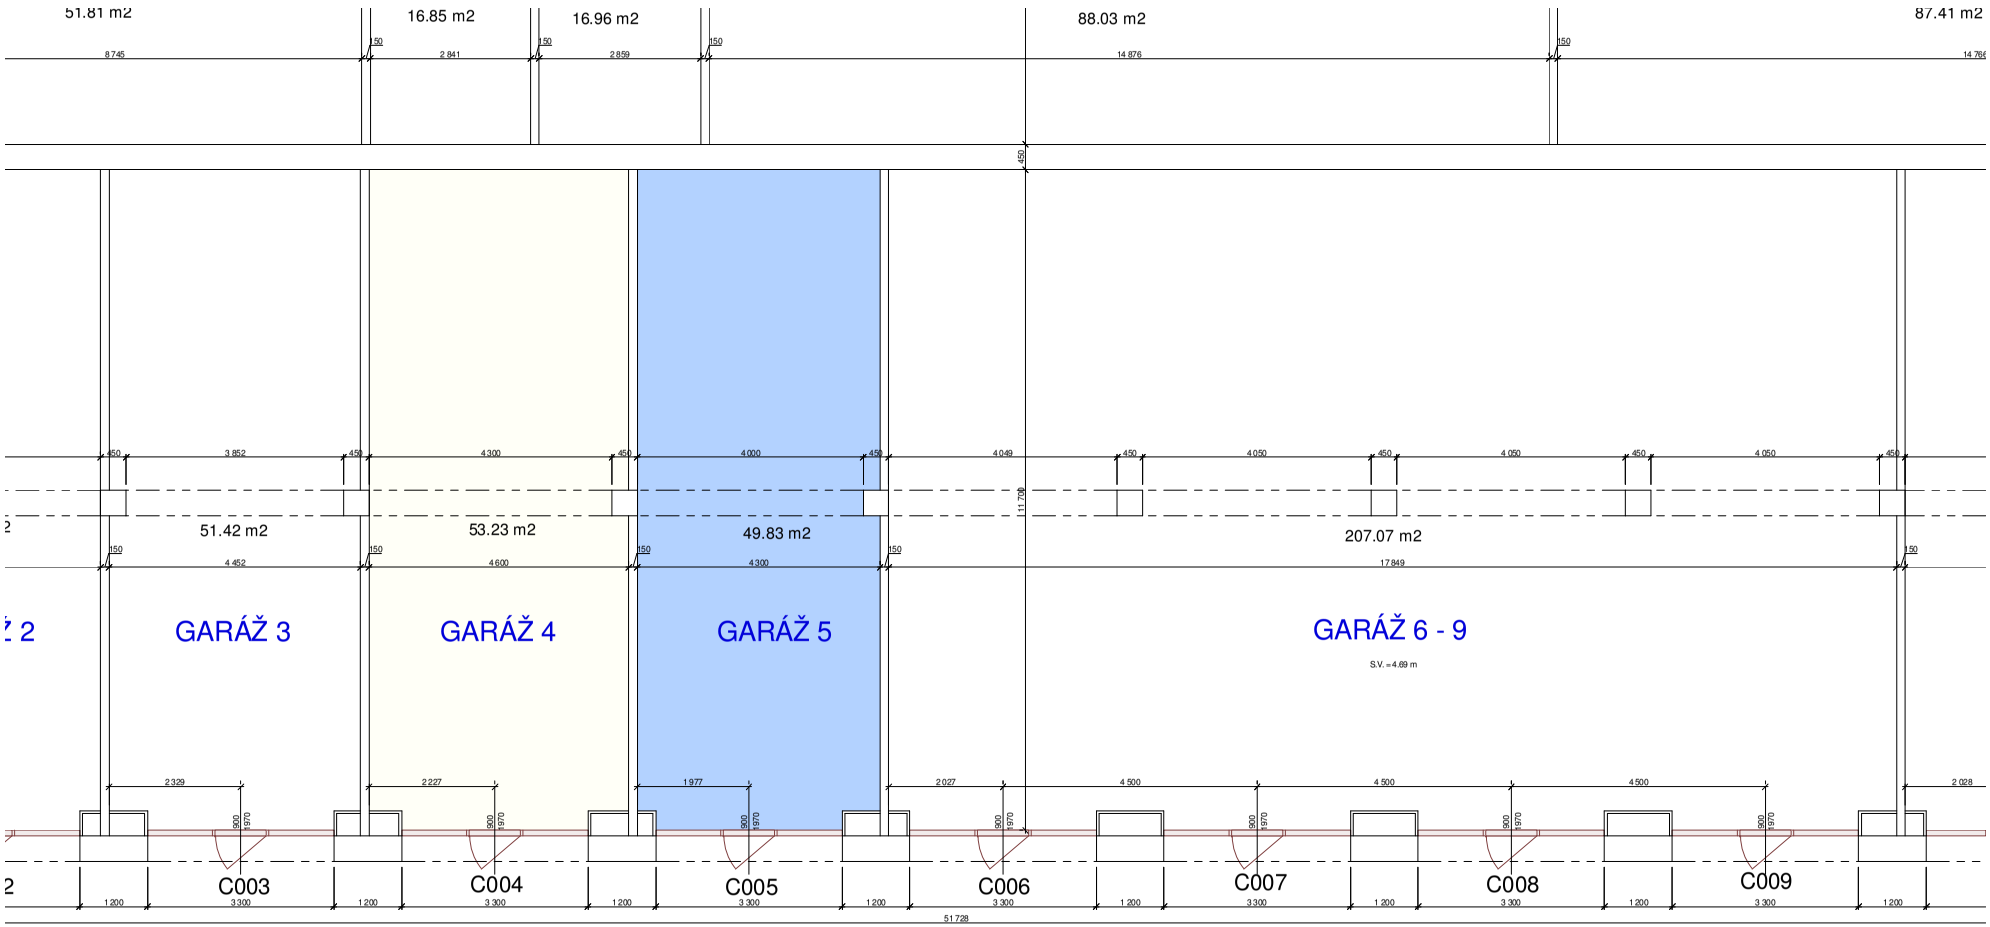

A	Dvere kóta
A	Dvere popis
A	Miestnosť popis
A	Plocha popis
A	Preklad
A	Stavba kóta
A	Stavebné konštrukcie
A	Dvere
A	Miestnosť
A	Podlažie vnútorný obvod
A	Podlažie vonkajší obvod
	Zachranna sluzba Kosice