

č. 2-700-2014

Zmluva o dielo
uzatvorená podľa § 536 a nasl. zákona č. 513/1991 Zb. v znení neskorších predpisov,
Obchodný zákonník


Čl. I

Zmluvné strany

- 1.1 Objednávateľ:** Slovenský hydrometeorologický ústav
štatutárny orgán: RNDr. Martin Benko, PhD
sídlo : Jeséniova 17, 833 15 Bratislava
IČO : 00156884
DIČ: 2020749852
IČ DPH: SK2020749852
Bankové spojenie : Štátna pokladnica
Č. účtu : 7000391744 / 8180
(ďalej len „Objednávateľ“)
- 1.2 Zhotoviteľ:** LS spol. s r.o.
štatutárny orgán : p. Ulbrich Jaroslav, konateľ
Ing. Chovan Ladislav, konateľ
sídlo : Jesenského 1, 965 01 Žiar nad Hronom
IČO : 36649198
DIČ : 2022191171
IČ DPH : SK 2022191171
Bankové spojenie : ČSOB a.s.
Č. účtu : 4015723146/7500
evidovaný: Zapísaný v obchodnom registri Okresného súdu
v Banskej Bystrici, v odd. Sro, vl. č. 11 659/S
korešpondenčná adresa : Jesenskeho 1, 965 01 Žiar nad Hronom
(ďalej len „Zhotoviteľ“)

II.

Predmet zmluvy

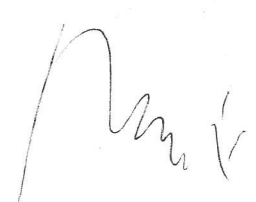- 2.1** Predmetom tejto Zmluvy o dielo (ďalej len „zmluva“), sú stavebné úpravy krovu na objekte SHMÚ, ktoré zahŕňajú **opravu zatekajúcej strechy a prepadnutého stropu národnej kultúrnej pamiatky - kaštieľa v Liptovskom Jáne, súpisné číslo 58. Oprava bude realizovaná v súlade s výkazom - výmer a projektovou dokumentáciou (Stavebné úpravy krovu na objekte SHMÚ v Liptovskom Jáne na Starojánskej ulici č. 58),** ktoré sú prílohou a zároveň neoddeliteľnou súčasťou tejto zmluvy (viď príloha č. 1 zmluvy).
- 2.2** Zhotoviteľ sa touto zmluvou zaväzuje vykonať opravu zatekajúcej strechy a prepadnutého stropu národnej kultúrnej pamiatky - kaštieľa v Liptovskom Jáne, **súpisné číslo 58.** a zároveň prehlasuje, že sa oboznámil s miestom výkonu diela a objednávateľ ho upozornil na všetky jemu známe poruchy a závady, ktoré sa v čase podpísania tejto zmluvy na mieste výkonu diela nachádzajú, a ktoré sú podkladom pre výkon diela – opravu zatekajúcej strechy a prepadnutého stropu národnej kultúrnej pamiatky - kaštieľa v Liptovskom Jáne, **súpisné číslo 58.**
- 

- 2.3 Objednávateľ prehlasuje, že disponuje všetkými povoleniami a oprávneniami potrebnými na zhotovenie diela.
- 2.4 Miesto výkonu diela: účelové zariadenie SHMÚ - národná kultúrna pamiatka kaštieľ v Liptovskom Jáne, na Starojánskej ulici č. 58.
- 2.5 Predmetom tejto zmluvy je aj záväzok objednávateľa riadne vykonané dielo prevziať a uhradiť jeho cenu v súlade s podmienkami tejto zmluvy.
- 2.6 Zhotoviteľ bude pri plnení predmetu tejto zmluvy postupovať s odbornou starostlivosťou. Zaväzuje sa dodržiavať všeobecne záväzné predpisy, bezpečnosť práce, technické normy a podmienky tejto zmluvy.
- 2.7 Objednávateľ odovzdá zhotoviteľovi stavenisko tak, aby zhotoviteľ mohol na ňom začať práce v súlade s požiadavkou objednávateľa a s podmienkami zmluvy. Objednávateľ je povinný na mieste výkonu práce zabezpečiť prívod vody a elektriny, na náklady objednávateľa. Dodržanie času plnenia zo strany Zhotoviteľa je závislé od riadnej a včasnej súčinnosti objednávateľa dohodnutého v tejto zmluve. Po dobu omeškania Objednávateľa s poskytnutím spolupôsobenia a súčinnosti, ak toto nevyhnutne bráni zhotoviteľovi vo vykonávaní diela, nie je zhotoviteľ v omeškaní so splnením záväzku.
- 2.8 Objednávateľ sa zaväzuje okrem skutočností podľa bodu 2.7 poskytnúť zhotoviteľovi primeraný priestor na stavenisku, prístup k sociálnym zariadeniam a bezpečné uskladnenie tovarov, materiálov a nástrojov.
- 2.9 Pokiaľ sa pri zhotovení diela preukáže, že na zhotovenie diela sú potrebné práce navyše, bude sa postupovať podľa zákona o verejnom obstarávaní.

III. Zmluvné podklady

- 3.1 Podkladom pre uzatvorenie a podpísanie tejto zmluvy boli:
- cenová ponuka - výkaz výmer opravy zatekajúcej strechy a prepadnutého stropu národnej kultúrnej pamiatky - kaštieľa v Liptovskom Jáne, zo dňa 28. 10. 2013 (príloha č. 2 zmluvy),
 - Projektová dokumentácia : Stavebné úpravy krovu na objekte SHMÚ v Liptovskom Jáne na Starojánskej ulici č. 58 (príloha č. 1 zmluvy),
 - vizuálna obhliadka miesta vykonania diela zo dňa 12.11. 2013.

IV. Cena diela

- 4.1 Cena za dielo špecifikované v článku II tejto zmluvy bola stanovená na základe cenovej ponuky - výkaz výmer oprava zatekajúcej strechy a prepadnutého stropu národnej kultúrnej pamiatky - kaštieľa v Liptovskom Jáne, zo dňa 28. 10. 2013. Vyššie spomínaná cenová ponuka, zo dňa 28. 10. 2013 tvorí neoddeliteľnú súčasť tejto zmluvy (príloha č. 2 zmluvy).



Cena diela:	
Cena bez DPH	11 543,22 €
DPH 20%	2 308,64 €
Cena celkom	13 851,86 €

- 4.2 Dohoda o cene presne špecifikovanej podľa bodu 4.1 tohto článku obsahuje všetky náklady Zhotoviteľa na vykonanie diela.
- 4.3 Zhotoviteľ vyhlasuje, že si preveril správnosť a reálnosť výpočtu výkazu výmer (príloha č. 2 zmluvy) na základe predloženej projektovej dokumentácie a cenu diela nepodhodnotil. Zistené prípadné kladné alebo mínusové odchýlky výkazu výmer od projektovej dokumentácie predloženej objednávateľom sú zahrnuté v ocenenom výkaze výmer.

V.

Platobné podmienky

- 5.1 Zmluvné strany sa dohodli, že celková cena diela **13 851,86 €** bude uhradená po ukončení celého diela a podpísania Preberacieho protokolu, podpísaného obidvoma zmluvnými stranami, na základe faktúry, vystavenej zhotoviteľom. Splatnosť faktúry bude 30 dní od jej doručenia objednávateľovi.
- 5.2 Preberací protokol, podpísaný zástupcami obidvoch zmluvných strán, bude tvoriť neoddeliteľnú prílohu faktúry.

VI.

Čas plnenia

- 6.1 Zhotoviteľ sa zaväzuje vykonať dielo do 3 mesiacov od nadobudnutia účinnosti tejto zmluvy, avšak nie neskôr ako do 31.05.2014. Zhotoviteľ sa zaväzuje prevziať stavenisko do 5 pracovných dní od písomnej výzvy objednávateľa. Zhotoviteľ začne s realizáciou diela najneskôr do 14 kalendárnych dní od protokolárneho odovzdania staveniska. Objednávateľ sa zaväzuje prevziať dokončené dielo do 5 pracovných dní od písomnej výzvy Zhotoviteľa. Dielo je ukončené jeho protokolárnym odovzdaním objednávateľovi. Pri odovzdaní diela zhotoviteľ odovzdá objednávateľovi aj súpis vykonaných prác.
- 6.2 Ak zhotoviteľ pripraví dielo na odovzdanie pred dohodnutým termínom, zaväzuje sa objednávateľ toto dielo prevziať aj v skoršom ponúknutom termíne, ibaže by to bolo v rozpore s oprávnenými záujmami objednávateľa.
- 6.3 Zmluvné strany sa dohodli, že zhotoviteľ nie je v omeškaní s vykonaním diela, ak poveternostné podmienky počasie nebudú vhodné na technologické postupy opravy predmetu zmluvy (oprava zatekajúcej strechy a prepadnutého stropu národnej kultúrnej pamiatky - kaštieľa v Liptovskom Jáne, súpisné č. 58). Zmluvné strany sa dohodli, že termín dokončenia diela sa predlžuje o počet dní, počas ktorých nebude možné vykonávať predmetnú opravu a to z dôvodu silnej nepriazne počasia. **Aj po**

uplatnení tohto bodu musí byť dielo odovzdané objednávatel'ovi najneskôr do 31.05.2014.

VII. Kontrola stavby

- 7.1 Kontrolu prác na vykonávaní diela môže vykonávať len zástupca objednávatel'a, uvedený v tejto zmluve, alebo osoba ním na tento účel písomne splnomocnená a zástupcovia zhotovitel'a, uvedení v tejto zmluve.

Zástupca objednávatel'a, oprávnený vykonávať kontrolu: Mgr. Ján Mikušiak,
Ing. Anna Šišková,
Otakar Körner.

Zástupcovia zhotovitel'a, oprávnení vykonávať kontrolu: Jaroslav Ulbrich.

Ak objednávatel' ukončí pracovný pomer s dovtedajším zástupcom na kontrolu, je oprávnený určiť nového zástupcu.

- 7.2 Zmluvné strany sa dohodli, že písomne splnomocnené osoby na vykonávanie kontroly priebehu vykonávania diela nemajú právo meniť znenie zmluvy, alebo vykonávať iné právne záväzné prehlásenia, a to ani požadovať vykonanie prác navyše, alebo robiť také úkony, ktoré by ohrozovali včasné a riadne odovzdanie diela.

Bezpečnosť osôb objednávatel'a, na mieste vykonávania diela zaisťuje a zodpovedá objednávatel'.

- 7.3 Zhotovitel' zodpovedá za kvalitu vykonaných prác, použitý materiál a zvolené technologické postupy. To neplatí, pokiaľ objednávatel' bude trvať na použití iného materiálu a technologického postupu, napriek tomu, že ho zhotovitel' upozorní na ich nevhodnosť.


VIII. Fakturácia

- 8.1 Zhotovitel' vystaví faktúru v troch vyhotoveniach, z ktorých dve obdrží objednávatel' a jedna zostane zhotovitel'ovi.
- 8.2 Faktúra musí byť vystavená v súlade s osobitnými predpismi a musí obsahovať všetky náležitosti v nich uvedené.
- 8.3 Faktúra musí obsahovať všetky prílohy, ktoré sú uvedené v článku V tejto zmluvy.

IX.

Záručná doba, zodpovednosť za vady, požiadavky na kvalitu a pozáručný servis

- 9.1 Zhotovitel' zodpovedá za vady diela.
- 9.2 Dielo má vady, ak nie je vykonané v súlade platnými STN, vyhláškami a predpismi v čase realizácie diela, s projektovou dokumentáciou, ako aj vlastnosťami vymienenými touto zmluvou.

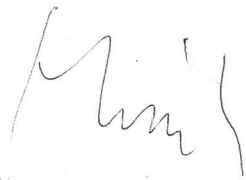

- 9.3 Vadou sa rozumie najmä odchýlka v kvalite, rozsahu a parametroch diela stanovených projektovou dokumentáciou, zmluvou a všeobecne záväznými právnymi predpismi, technickými normami a predpismi.
- 9.4 Zhotoviteľ sa zaväzuje, že dielo bude mať počas záručnej doby vlastností vymienené touto zmluvou.
- 9.5 Záručná lehota na celé dielo je 60 mesiacov a začína plynúť odo dňa odovzdania a prevzatia diela v zmysle čl. VI tejto zmluvy.
- 9.6 V prípade, ak zhotoviteľ odovzdá na určité časti diela, resp. na zabudované prvky diela osobitné záručné listy od svojich dodávateľov, vzťahuje sa na uvedené určité časti záručná doba podľa týchto záručných listov, nie však kratšia ako 10 mesiacov.
- 9.7 Oznámenie reklamovaných vád (reklamácia) musí byť vykonaná písomne v lehote 14 dní od ich zistenia. Ustanovenia § 562 ods. 2 a 3 Obchodného zákonníka sa nepoužijú. Reklamácia musí obsahovať označenie vady (miesto, dotknutú časť diela) a popis, ako sa vada prejavuje.
- 9.8 V prípade vadného plnenia alebo vád počas záručnej doby, ak vada nebola riadne a včas odstránená, má objednávateľ (podľa vlastného uváženia) právo uplatniť si niektorý z týchto nárokov, resp. ich kombináciu:
- a) výmena vadného predmetu plnenia alebo jeho časti za bezvadný,
 - b) odstránenie vád opravou (ak sú vady opraviteľné) zhotoviteľom, resp. na jeho náklady,
 - c) dodanie chýbajúceho množstva,
 - d) zníženie ceny o zľavu, ktorá zodpovedá zníženiu hodnoty v dôsledku vád,
 - e) odstúpiť od zmluvy celkom alebo z časti.
- Objednávateľ je oprávnený výber nároku oznámiť zhotoviteľovi do 14 dní od oznámenia vady, resp. po márnom uplynutí termínov. Pri uplatnení nárokov je objednávateľ oprávnený určiť zhotoviteľovi lehotu na plnenie, inak je zhotoviteľ povinný splniť nárok v primeranej lehote. Uplatnený nárok je objednávateľ oprávnený meniť len po márnom uplynutí určenej, resp. primeranej lehoty. Po uplynutí 14 dní sa uplatní nárok určený účastníkom, ktorého prejav vôle s výberom nároku dôjde druhému účastníkovi ako prvý; ustanovenia predchádzajúcich viet platia obdobne, pričom právo zmeny vybraného nároku patrí len objednávateľovi.
- 9.9 Vady a nedorobky zistené v priebehu realizácie diela sa uvedú v stavebnom denníku s uvedením termínu a postupu ich odstránenia. Po ich odstránení sa v stavebnom denníku uvedie termín a spôsob ich úplného odstránenia.
- 9.10 Vady a nedorobky zistené pri odovzdaní a prevzatí diela sa uvedú v zápisnici o prevzatí a odovzdaní diela s uvedením termínu a postupu ich odstránenia. Úplné odstránenie vád sa uvedie a potvrdí oboma zmluvnými stranami v zápisnici o odovzdaní a prevzatí diela.
- 9.11 Zhotoviteľ je povinný plniť normy a technické podmienky projektu. Zaväzuje sa, že v technickej dokumentácii uvedie technické normy, podľa ktorých bolo zariadenie vyrobené, pokiaľ sa nejedná o štandardizované diely.



- 9.12 Zhotoviteľ zodpovedá za použitie bezchybného materiálu, za dohodnutú kvalitu vykonávaného diela, ktoré musí spĺňať najvyššie kvalitatívne požiadavky, zodpovednosť najnovšej technickej praxi a musí bezchybne fungovať. Prípadné konštrukčné zmeny navrhnuté zhotoviteľom po uzavretí zmluvy, smú byť vykonané len na základe písomného súhlasu objednávateľa. Dodané zariadenie musí presne zodpovedať dohodnutým podmienkam.
- 9.13 Zhotoviteľ zodpovedá za to, že žiadne dodávky podľa tejto zmluvy neobsahujú azbest.
- 9.14 Finančné nároky objednávateľa vzniknuté v súvislosti s nárokmi z väd si objednávateľ môže uspokojiť najmä jedným z nasledovných spôsobov:
- a) započítaním z ceny Diela, pokiaľ ešte nebola uhradená objednávateľom v plnom rozsahu
 - b) započítaním zádržného, pokiaľ toto ešte nebolo uhradené objednávateľom
 - c) vystavením faktúry za vynaložené náklady zhotoviteľovi, pričom faktúra je splatná ihneď po doručení.
- 9.15 Záručná doba pre opravené alebo vymenené časti diela začína plynúť od začiatku.
- 9.16 Zo záruky sú vylúčené škody na diele alebo zariadeniach, ktoré boli spôsobené chybou alebo nedbanlivou obsluhou, nevhodnými prevádzkovými prostriedkami a inými negatívnymi vplyvmi na strane objednávateľa.
- 9.17 Zhotoviteľ sa zaväzuje uskutočňovať počas 12 mesiacov po uplynutí záručnej doby na požiadanie objednávateľa a na jeho náklady prehliadku a poradenstvo, napr. údržbu a dodávku náhradných dielov, podľa podmienok, ktoré budú pre každý prípad dohodnuté osobitnou zmluvou.

X.

Zmluvné pokuty

- 10.1 Objednávateľ má nárok na zmluvnú pokutu vo výške 0,05 % ceny diela za každý kalendárny deň v prípade, že zhotoviteľ nedodrží termín dokončenia diela v zmysle čl. VI. tejto zmluvy.
- 10.2 Zmluvná pokuta nebráni uplatneniu práva na náhradu škody.

XI.

Vyššia moc

- 11.1 Na účely tejto zmluvy sa za vyššiu moc považujú prípady, ktoré sú nepredvídateľné a pri vynaložení všetkého rozumne očakávaného úsilia zmluvnými stranami neodvratiteľné, napr. vojna, mobilizácia, štrajk, živelné pohromy atď.
- 11.2 Ak sa splnenie tejto zmluvy stane nemožným do 2 (dvoch) mesiacov od vyskytnutia sa vyššej moci, strana, ktorá sa bude chcieť odvolať na vyššiu moc požiada druhú stranu o úpravu zmluvy vo vzťahu k predmetu, cene a času plnenia. Ak nedôjde k dohode,




má strana, ktorá sa odvolala na vyššiu moc, právo odstúpiť od zmluvy. Účinky odstúpenia nastanú dňom doručenia oznámenia.

XII.

Záverečné ustanovenia

- 12.1 Meniť a dopĺňovať znenie tejto zmluvy je možné len formou úpravy zmluvy, ktorá musí byť podpísaná štatutárnymi zástupcami zmluvných strán, alebo osobami splnomocnenými týmito štatutárnymi zástupcami.
- 12.2 V prípade, že niektoré ustanovenie tejto zmluvy bude alebo je neúčinné, účinnosť ostatných zmluvných ustanovení týmto nebude dotknutá. Zmluvné strany sú povinné nahradiť neúčinné ustanovenie v rámci výkladu zmluvy takým účinným ustanovením, ktoré sa najviac približuje dohodnutému účelu pôvodného ustanovenia.
- 12.3 Objednávateľ je oprávnený odstúpiť od tejto zmluvy písomne doporučeným listom, ak zhotoviteľ, napriek písomnému upozorneniu a stanoveniu primeranej lehoty nesplní svoje povinnosti alebo ich nesplní riadne, prípadne včas. Odstúpenie od zmluvy nadobudne účinnosť dňom nasledujúcim po dni doručenia oznámenia Zhotoviteľovi.
- 12.4 Zhotoviteľ je oprávnený odstúpiť od tejto zmluvy písomne doporučeným listom, ak objednávateľ napriek písomnému upozorneniu a stanoveniu primeranej lehoty nesplní svoje povinnosti, alebo ich nesplní riadne prípadne včas. Odstúpenie od zmluvy nadobudne účinnosť dňom nasledujúcim po dni doručenia oznámenia Objednávateľovi.
- 12.5 Odstúpenie od zmluvy jednou zo zmluvných strán neznamená jej zrušenie od samého počiatku. Objednávateľ je povinný uhradiť zhotoviteľovi cenu za všetku skutočne vykonanú prácu, realizovanú pred a do dátumu odstúpenia, t. j. preukázateľného doručenia písomného odstúpenia od zmluvy a za zhotoviteľom dodaný materiál.
- 12.6 Táto zmluva sa stáva platnou dňom podpisu jej oboma zmluvnými stranami a účinnou dňom nasledujúcim po dni jej zverejnenia podľa § 47a Občianskeho zákonníka.
- 12.7 Skutočnosti neupravené touto zmluvou budú posudzované podľa príslušných ustanovení Obchodného zákonníka. Zmluva je vypracovaná v súlade so znením Obchodného zákonníka a v súlade s osobitnými predpismi Slovenského práva.
- 12.8 Zástupcovia zmluvných strán strany si túto zmluvu prečítali, jej obsahu porozumeli, na znak súhlasu s jej obsahom ju prostredníctvom oprávnených zástupcov vlastnoručne podpísali.
- 12.9 Zmluvné strany sa dohodli, že všetky písomnosti podľa tejto zmluvy sa budú doručovať na adresy uvedené v čl. I tejto zmluvy, a to formou doporučenej zásielky s doručenkou. Zmluvné strany ďalej súhlasia s tým, že niektoré písomnosti, a to najmä pozvánku na odovzdanie jednotlivých etáp diela, je možné doručiť aj formou faxu alebo e-mailu, pokiaľ bude preukázané, že odosielateľom je príslušná zmluvná strana, ako aj to, že adresátovi bolo toto oznámenie doručené.
- 12.10 Zmluva je vypracovaná v štyroch rovnopisoch, z ktorých každý má hodnotu originálu.

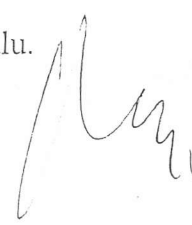

Z tohto počtu, po podpísaní oprávnenými zástupcami zmluvných strán, obdrží tri rovnopisy objednávateľ a jeden zhotoviteľ.

- 12.11** Zhotoviteľ v plnom rozsahu počas realizácie diela preberá zodpovednosť za ochranu a bezpečnosť práce, ako aj protipožiarinej ochrany v súlade s platnými zákonmi SR.
- 12.12** Zmluvné strany berú na vedomie, že táto zmluva sa uzatvára na účely realizácie stavebných úprav Národnej kultúrnej pamiatky v Liptovskom Jáne, súpisné číslo 58, ktoré budú spolufinancované z poskytnutej z dotácie z rozpočtovej kapitoly MK SR v programe Obnovme si svoj dom na rok 2014.

V Bratislave dňa :

- 5 -02- 2014

V dňa : 10.2. 2014

Za objednávateľa

Za zhotoviteľa:

RNDr. Martin Benko, PhD.
generálny riaditeľ SHMÚ




U.S. spol. s r.o.
stavebná spoločnosť
Jeseňského 1
951 01 Žiar nad Hronom
36 649 198 DIČ: SK2022191171
-1-



Jaroslav Ulbrich
konateľ

Prílohy :

1. Projektová dokumentácia : Stavebné úpravy krovu na objekte SHMÚ v Liptovskom Jáne na Starojánskej ulici č. 58.
2. Cenová ponuka - výkaz výmer opravy zatekajúcej strechy a prepadnutého stropu národnej kultúrnej pamiatky - kaštieľa v Liptovskom Jáne, zo dňa 28. 10. 2013.

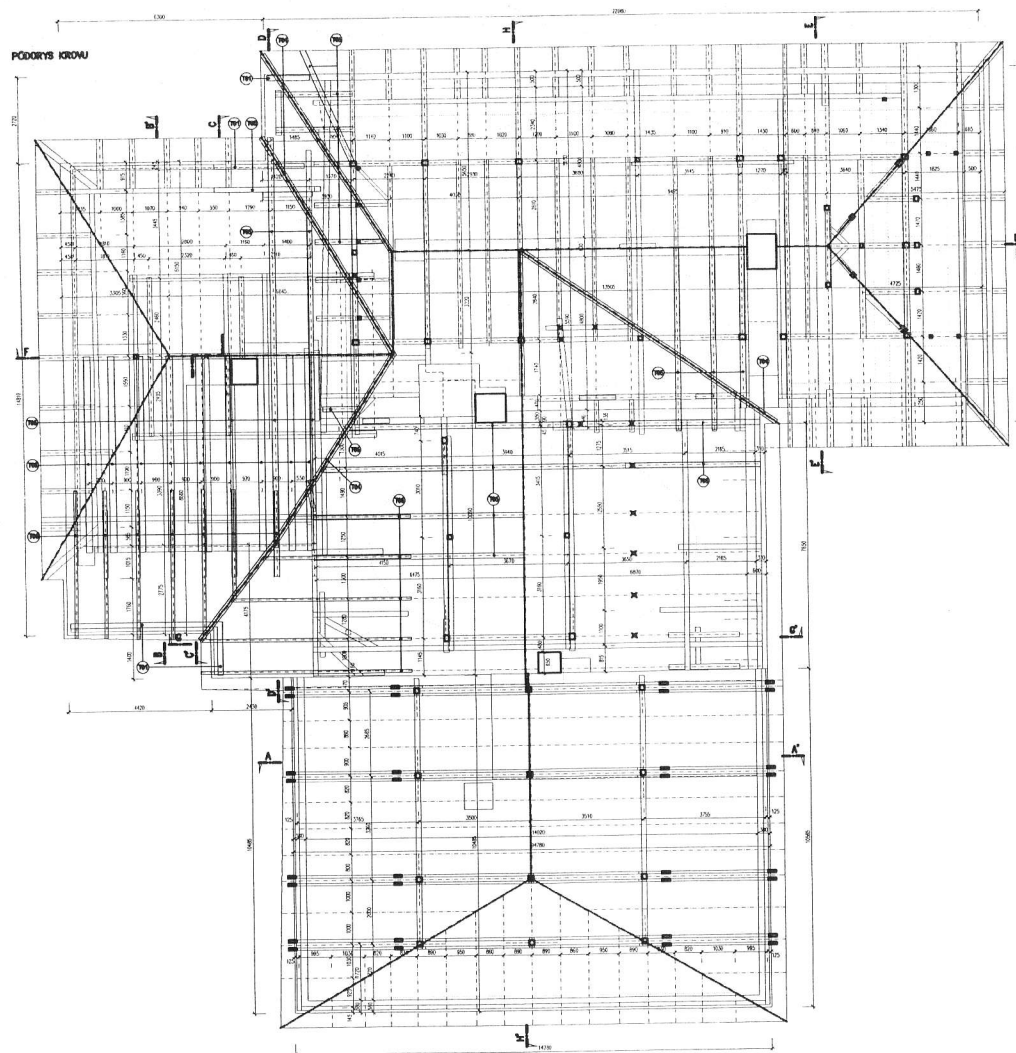


POZNÁMKA
 STROJOPISNÝ PRŮVLOK Č. 102, 103, 104
 - PRŮVLOKOVÁ ČÁST PRŮVLOKOVÉHO DOKUMENTU

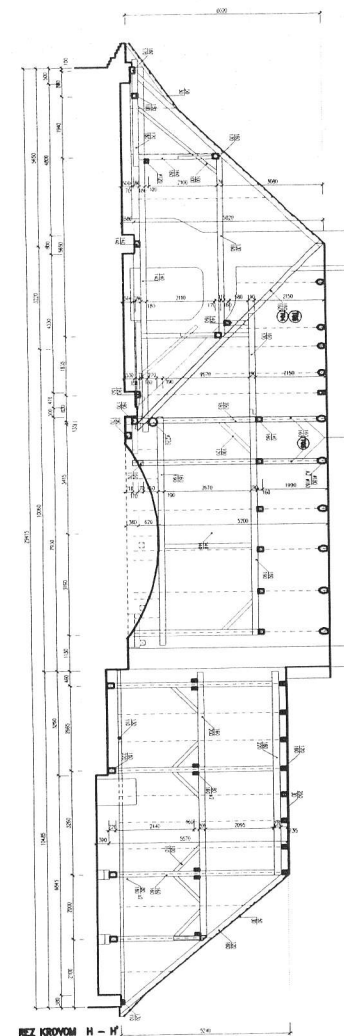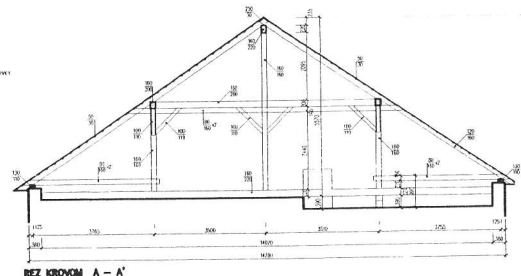

ZODP. PROJEKTANT	VYPRACOVAL	KOŠELA	SADA:	
Ing. VĚRAJKA LUKÁŠ	Ing. VĚRAJKA LUKÁŠ	KATARINA ŠMEROVÁ		
STAVENÍK:	SLOVENSKÝ HYDROMETEOROLOGICKÝ ÚSTAV, BRATISLAVA			
MÍSTO STAVBY:	LIPTOVSKÝ JÁN, STAROGŮRANSKÁ UL. Č. 58, okr. LUKÁŠ			
STAVBA:	OBJEKT SHMÚ			
	LIPTOVSKÝ JÁN č. 58			
OBJEKT:	KROV			
NÁZEV VÝKRESU	PŮDORYS KROVU, PŘÍČNÝ REZ A - A', POZDĚLNÝ REZ H - H'			
STUPĚŇ	PROJEKTA	PPSP	STAVBA	
DATUM	07.2013			
FORMÁT	A 4			
VERZE	01			
1:75				

REZ KROVOM B - B'

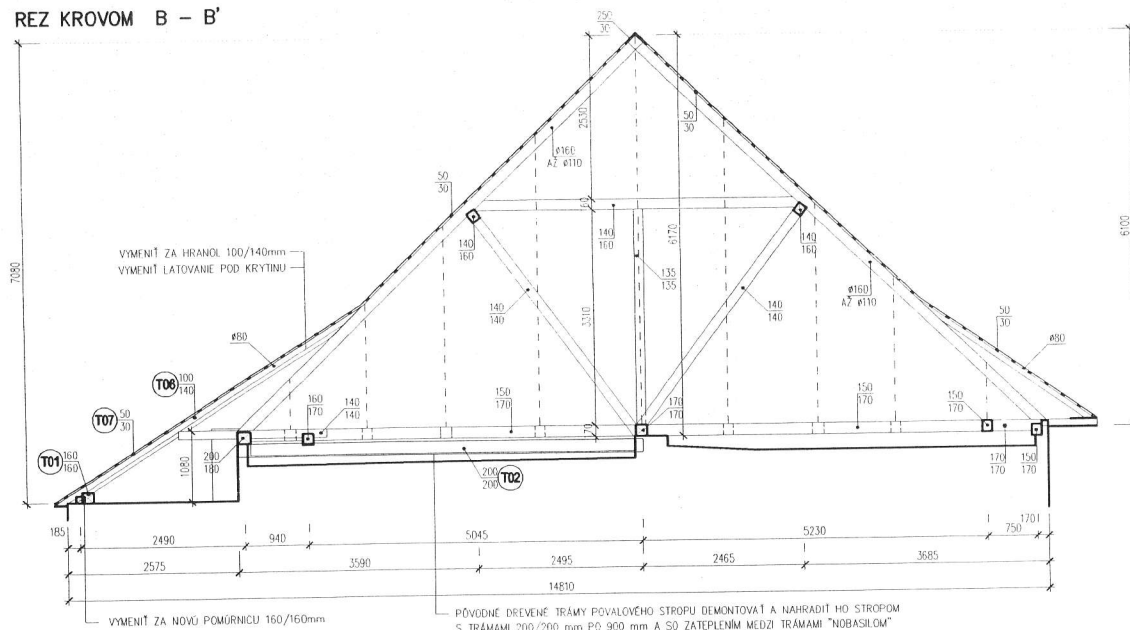

TESÁRSKE VÝROBKY


OZN.	POPIS	PROFIL (mm)	MNOŽSTVO	
			bm-m2	m3
T01	POMŔRNICÁ	160x160	10,30	0,264
T02	TRÁM STROPU	200x200	54,90	2,196
T03	SPŔDNÝ TRÁM	160x160	6,00	0,154
T04	ŔZLABNÁ KROKVA	160x160	42,50	1,088
T05	KROKVA	160x160	210,00	5,376
T06	POMŔCNÁ KROKVA	100x140	70,00	0,980
T07	LATY PRE KRYTINU	30x50	300,00	0,450
CELKOVÝ OBJEM REZIVA			10,51 m3	

REZIVO TRIEDY SM II OMIETANÉ

POZNÁMKA


- = SPOLUSŔVIACE VÝKRESY č. 01, 03, 04
- = PRI REKONŠTRUKCII ŔZLABÍ VYMENÍ VŠETKY ZVETRALE SUSEDIACE PRVKY

REZ KROVOM C - C'

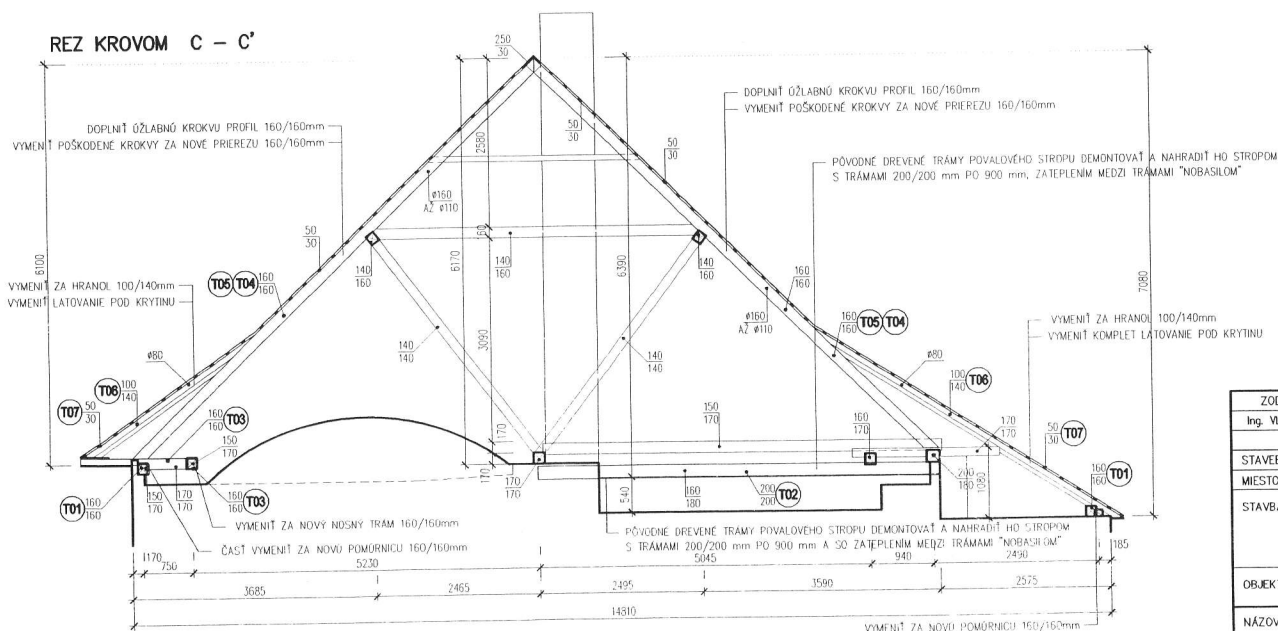


ZODP.PROJEKTANT	VYPRACOVAL	KRESLIL	SADA:	
Ing. VLADISLAV LUKÁŠIK	Ing. VLADISLAV LUKÁŠIK	KATARINA SMITKOVÁ		
STAVEBNÍK: : SLOVENSKÝ HYDROMETEOROLOGICKÝ ŔSTAV, BRATISLAVA			STUPEŇ	PPSP
MIESTO STAVBY: : LIPTOVSKÝ JÁN, STAROJÁNSKA ul., č.5B, okr. LÍKULÁŠ			PROFESIA	STATIKA
STAVBA: OBJEKT SHMÚ			DÁTUM	07.2013
LIPTOVSKÝ JÁN č. 58			FORMÁT	2 x A4
OBJEKT: KROV			MIERKA	VÝKRES č.
NÁZOV VÝKRESU: PRIEČNY REZ B - B', C - C' A VÝKAZ REZIVA			1:75	02

REZ KROVOM F - F'

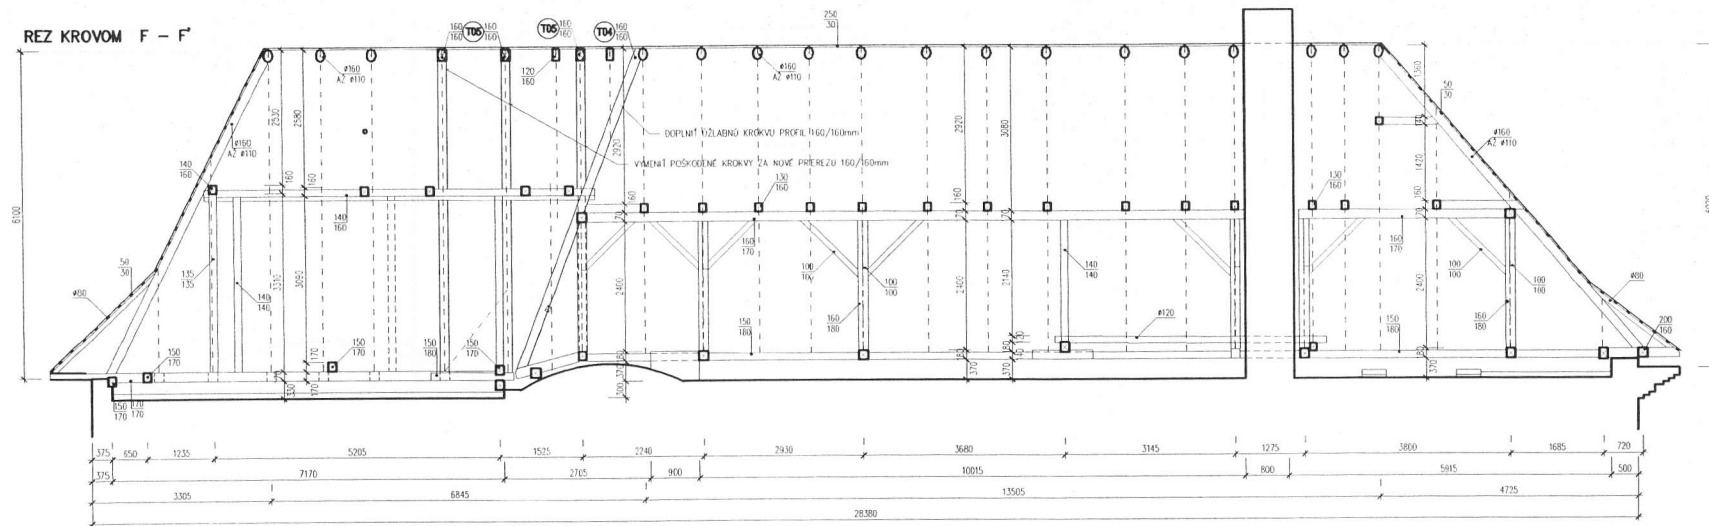

REZ KROVOM D - D'


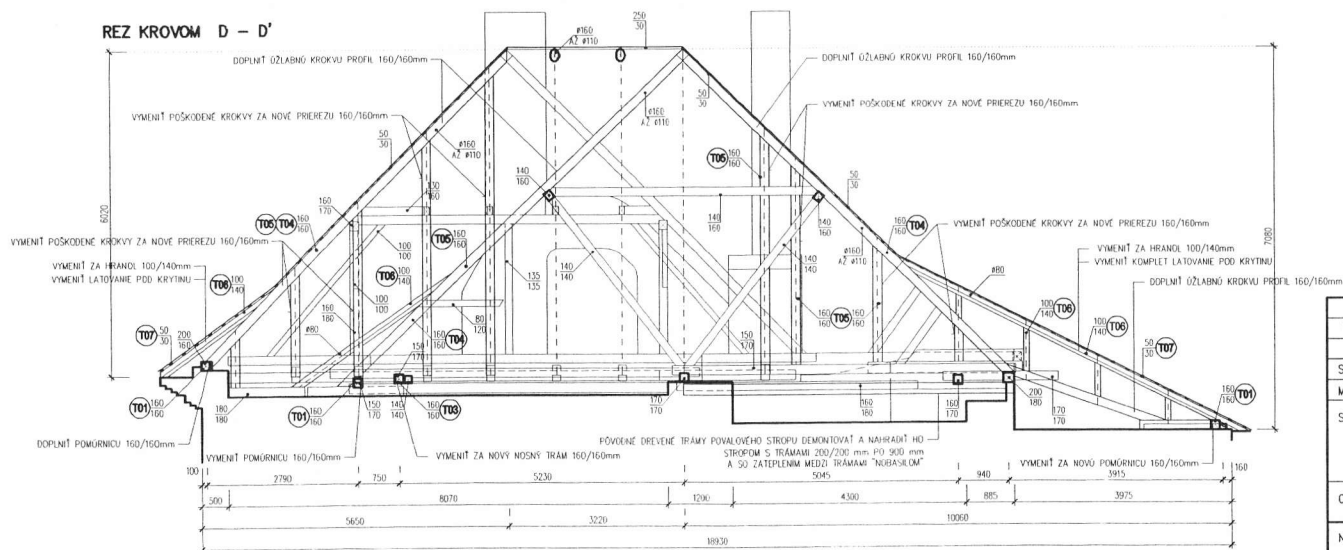


POZNÁMKA

- SPOLUSVÝKRES VÝKRESY Č. 01, 02, 04
- PRI REKONŠTRUKCI OZLABI VÝMETI VŠETKY ZVETRALE SUSEDACE PRVKY

ZODP. PROJEKTANT	VYPRACOVAL	KRESLIL	SADA:	
Ing. VLADISLAV LUKÁŠIK	Ing. VLADISLAV LUKÁŠIK	KATARINA SMITKOVÁ		
STAVEBNÍK: : SLOVENSKÝ HYDROMETEOROLOGICKÝ ÚSTAV, BRATISLAVA			STUPEŇ	PPSP
MIESTO STAVBY: : LIPTOVSKÝ JÁN, STAROJÁNSKA ul., č.58, okr. L.MIKULÁŠ			PROFESIA	STATIKA
STAVBA: OBJEKT SHMÚ			DATUM	07.2013
LIPTOVSKÝ JÁN č. 58			FORMÁT	3 x A4
OBJEKT: KROV			MIERKA	VÝKRES Č.
NÁZOV VÝKRESU: PRIEČNY REZ D - D', POZDĹŽNY REZ F - F'			1:75	03

REZ KROVOM G - G'

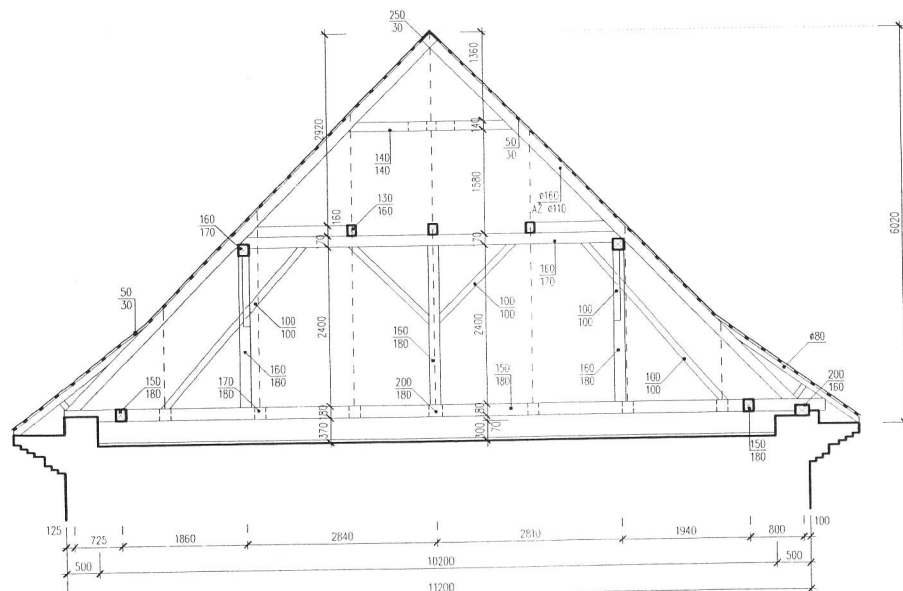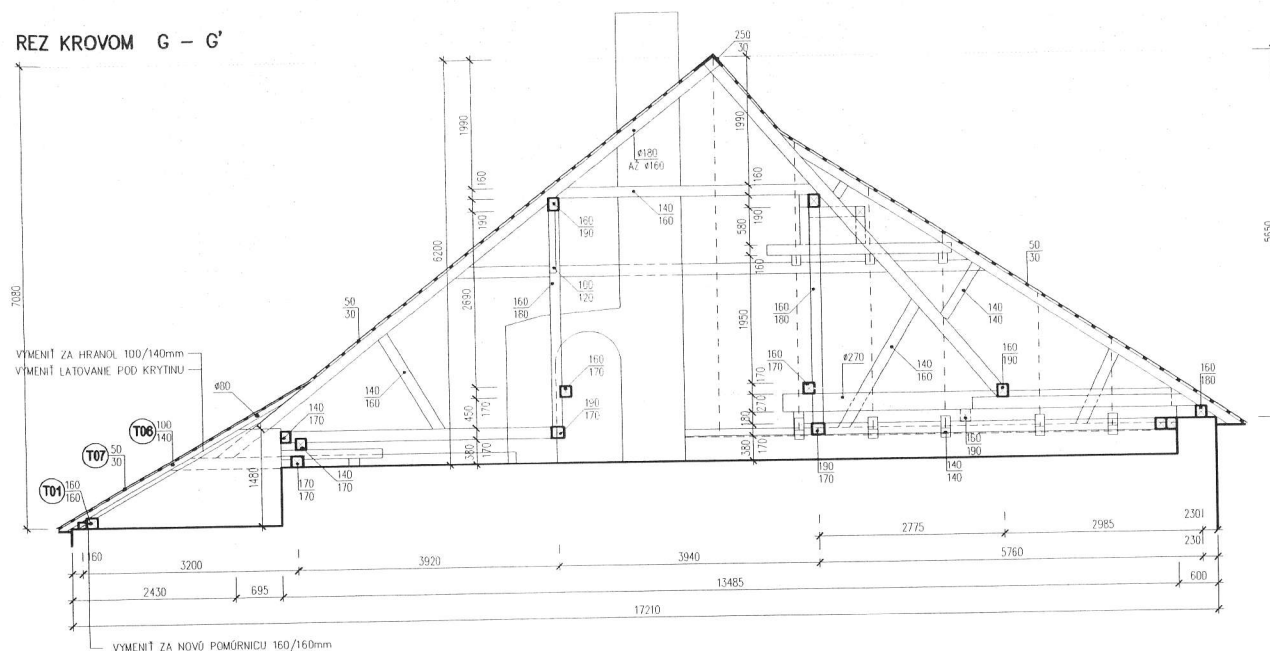

REZ KROVOM E - E'

POZNÁMKA

- SPOLUSŮVŠIACE VÝKRESY č. 01, 02, 03
- PRI REKONŠTRUKCII ŌZĽABI VYMETIT VŠETKY ZVETRALÉ SUSEDIACE PRVKY

ZODP.PROJEKTANT	VYPRACOVAL	KRESLIL	SADA:	
Ing. VLADISLAV LUKÁŠIK	Ing. VLADISLAV LUKÁŠIK	KATARINA SMITKOVÁ		
STAVEBNÍK: : SLOVENSKÝ HYDROMETEOROLOGICKÝ ÚSTAV, BRATISLAVA				
Miesto stavby: : LIPTOVSKÝ JÁN, STAROJÁNSKA ul., č.58, okr. L.MIKULÁŠ				
STAVBA: OBJEKT SHMŮ				
LIPTOVSKÝ JÁN č. 58				
OBJEKT: KROV			STUPEŇ	PPSP
			PROFESIA	STATIKA
			DÁTUM	07.2013
			FORMÁT	2 x A4
NÁZOV VÝKRESU:			MIERKA	VÝKRES č.
PRIEČNY REZ E - E', G - G'			1:75	04

Rozpočet Stav. úpravy krovu na objekte SHMU č.58 L.Ján / SO 01 - Vlastná stavba

Odberteľ: Slovenský hydrometeorologický ústav Bratislava
 Projektant: Ing. Jana Lukášiková
 Dodávateľ:

Spracoval: I. Benko
 Ks:
 Dátum: 22.10.2013

Stavba: Stav. úpravy krovu na objekte SHMU č.58 L.Ján

Objekt: SO 01 - Vlastná stavba

Prehľad rozpočtových nákladov

Por.č.	Kód položky	Názov	Mj	Množstvo	Montáž	Materiál	Cena celkom	Hmotnosť	Suť
		Práce HSV							
		OSTATNÉ PRÁCE							
1	941941031	Montáž lešenia ľahkého pracovného radového s podlahami šírky od 0,80 do 1,00 m a výšky do 10 m	M2	20,00			0,000	0,000	0,000
2	941941191	Príplatok za prvý a každý ďalší i začatý mesiac použitia lešenia k cene -1031	M2	20,00			0,000	0,012	0,000
3	941955003	Lešenie ľahké pracovné pomocné	M2	37,00			0,000	0,219	0,000
4	941941831	Demontáž lešenia ľahkého pracovného radového a s podlahami, šírky 0,80-1,00 m a výšky do 10m	M2	20,00			0,000	0,000	0,000
5	965082923	Odstránenie násypu hr. do 100 mm, plochy nad 2 m2 -1,400 t	M3	3,70			0,000	0,000	5,180
6	973031325	Úprava lôžka pre nové stropné trámy	KUS	20,00			0,000	0,010	0,620
7	979011111	Zvislá doprava sutiny a vybúraných hmôt za prvé podlažie nad alebo pod základným podlažím	T	15,43			0,000	0,000	0,000
8	979081111	Odvoz sutiny a vybúraných hmôt na skládku do 1 km	T	15,43			0,000	0,000	0,000
9	979081121	Odvoz sutiny a vybúraných hmôt na skládku za každý ďalší 1 km	T	61,72			0,000	0,000	0,000
		15,43*4		61,72					
10	979082111	Vnútrostavenisková doprava sutiny a vybúraných hmôt do 10 m	T	15,43			0,000	0,000	0,000
11	979082123	Poplatok za stavebnú suť na smetisku	T	15,43			0,000	0,000	0,000
		OSTATNÉ PRÁCE			0,000	0,000	0,000	0,241	5,800
		Práce HSV			0,000	0,000	0,000	0,241	5,800
		Práce PSV							
		IZOLÁCIE TEPELNÉ BEŽNÝCH STAVEB. KONŠTRUKCIÍ							
12	713111111	Montáž tepelnej izolácie stropov vrchom bez prekrytia lepenkou kladenou voľne	M2	32,24			0,000	0,000	0,000
		37-0,2*3,4*7		32,24					

Rozpočet Stav. úpravy krovu na objekte SHMU č.58 L.Ján / SO 01 - Vlastná stavba

Por.č.	Kód položky	Názov	Mj	Množstvo	Montáž	Materiál	Cena celkom	Hmotnosť	Suť
13	713191121	Izolácie tepelné- prekrytie foliou PVC	M2	37,00			0,000	0,046	0,000
14	998713101	Presun hmôt pre izolácie tepelné v objektoch výšky do 6 m	T	0,11			0,000	0,000	0,000
15	283290100	Folia PVC parozábrana hr. 0,2 mm	M2	40,70			0,000	0,011	0,000
		37*1,1		40,70					
16	631416179	Dosky čadičové Nobasil M 50kg/m3 hr15	M2	32,88			0,000	0,074	0,000
		32,24*1,02		32,88					
		IZOLÁCIE TEPELNÉ BEŽNÝCH STAVEB. KONŠTRUKCIÍ			0,000	0,000	0,000	0,131	0,000
		KONŠTRUKCIE TESÁRSKE							
17	762333120	Montáž viazaných konštrukcií krovov striech nepravidelného pôdorysu z reziva plochy do 224 cm2	M	70,00			0,000	0,069	0,000
		70		70,00					
18	762333130	Montáž viazaných konštrukcií krovov striech nepravidelného pôdorysu z reziva plochy do 288 cm2	M	268,80			0,000	0,266	0,000
		10,3+ 6+42,5+210		268,80					
19	762342203	Montáž debnenia a latovania štítových odkvapových ríms pri vzdialenosti lát nad 220 do 360 mm	M2	76,70			0,000	0,000	0,000
		5,2*4+5,4*6,5+ 10,4*2		76,70					
20	762395000	Spojovacie a ochranné prostriedky svorky, dosky, klince, pásová oceľ, skrutky, impregnácia	M3	8,31			0,000	0,196	0,000
		0,264+0,154+1,088+5,376+0,98+0,45		8,31					
21	762812370	Montáž záklopu vrchné na pero a drážku, polodrážku	M2	37,00			0,000	0,000	0,000
22	762822130	Montáž stropníc z hraneného a polohraneného reziva prierezovej plochy do 450 cm2	M	54,90			0,000	0,009	0,000
23	762841110	Montáž podbíjania stropov a striech rovných z hrubých dosiek na zraz	M2	37,00			0,000	0,006	0,000
24	762895000	Spojovacie a ochranné prostriedky klince, svorky, impregnácie	M3	4,05			0,000	0,013	0,000
		37*0,025+ 2,196+ 37*0,025		4,05					
25	998762102	Presun hmôt pre konštrukcie tesárske v objektoch výšky do 12 m	T	7,58			0,000	0,000	0,000
26	762331812	Demontáž viazaných konštrukcií krovov so sklonom do 60 st. prierez. plochy 120 - 224 cm2 0.014t	M	70,00			0,000	0,000	0,980
		70,0		70,00					

Rozpočet Stav. úpravy krovu na objekte SHMU č.58 L.Ján / SO 01 - Vlastná stavba

Por.č.	Kód položky	Názov	Mj	Množstvo	Montáž	Materiál	Cena celkom	Hmotnosť	Sut'
27	762331813	Demontáž viazaných konštrukcií krovov so sklonom do 60 st. prierez. plochy 224 - 288 cm2 0.024t	M	268,80			0,000	0,000	6,451
		10,3+6+42,5+210,0		268,80					
28	762342812	Demontáž latovania striech so sklonom do 60 st. pri osovej vzdialenosti lát do 0,5 m 0.005t	M2	76,70			0,000	0,000	0,384
29	762822830	Demontáž stropnic z reziva prierezovej plochy 288 - 450cm2 0.025t	M	27,50			0,000	0,005	0,688
30	762841811	Demont. podbijania obkladov stropov a striech sklonu do 60st. z dosiek hr.do 35 mm bez omietky 0.014t	M2	37,00			0,000	0,006	0,518
31	762361233	Montáž a dodávka dreveného roštu pre tep. izoláciu stropu	M2	37,00			0,000	0,000	0,000
32	605101320	Dosky na záklop a podbitie	M3	2,04			0,000	1,119	0,000
		37*0,025*2*1,1		2,04					
33	605155330	Hranoly na strop	M3	2,41			0,000	1,325	0,000
		2,19*1,1		2,41					
34	605155680	Rezivo na krov	M3	8,31			0,000	4,568	0,000
		"Výpis							
		0,264+0,154+1,088+5,37+0,98+0,45		8,31					
		KONŠTRUKCIE TESÁRSKE			0,000	0,000	0,000	7,582	9,021
		KONŠTRUKCIE KLAMPIARSKÉ							
35	764311223	Oprava strešnej krytiny z pozinkovaného PZ plechu hladké strešné z plechu hrúbky 0,8 mm	M2	76,70			0,000	0,847	0,000
36	998764102	Presun hmôt pre konštrukcie klampiarske v objektoch výšky nad 6 do 12 m	T	0,85			0,000	0,000	0,000
37	764312831	Demontáž krytiny hladkej strešnej z pozinkov. falcovaného plechu 0,00751t	M2	76,70			0,000	0,000	0,614
		KONŠTRUKCIE KLAMPIARSKÉ			0,000	0,000	0,000	0,847	0,614
		NÁTERY							
38	783522000	Nátery klamp. konštr. syntet. farby šedej na vzduchu schnúce dvojnás. so zákl. náterom reakt. farbou	M2	76,70			0,000	0,035	0,000
39	783626200	Nátery dreveného podhľadu syntetické dvojnásobné	M2	37,00			0,000	0,012	0,000
40	783782203	Nátery tesárskych konštrukcií povrchová impregnácia Lastanoxom Q	M2	383,07			0,000	0,165	0,000
		0,16*4*(10,3+6,5+42,5+210+70)+0,16*300+ 0,2*4*54,9+ 37*2		383,07					

Rozpočet Stav. úpravy krovu na objektu SHMU č.58 L.Ján / SO 01 - Vlastná stavba

Por.č.	Kód položky	Název	Mj	Množstvo	Montáž	Materiál	Cena celkom	Hmotnosť	Suť
		NÁTERY				0,000	0,000	0,212	0,000
		Práce PSV				0,000	0,000	8,772	9,635
				Celkom		0,000	0,000	9,013	15,435

LS spol. s r. o., Jesenského 1, 96501 Žiar nad Hronom
IČO : 36 649 198 DIČ : 2022191171

Cenová ponuka

„Oprava zatek.strechy a prepad.stropu národ.kult.pamiatky-kaštieľa v Liptovskom Jáne“

1.) Identifikačné údaje zhotoviteľa:

Názov firmy: LS spol. s r. o.
Adresa: Jesenského 1
965 01 Žiar nad Hronom
IČO : 36 649 198
DIČ : 2022191171
IČ DPH : SK 2022191171

Bankové spojenie: ČSOB,a.s. Žiar nad Hronom
Číslo bankového účtu : 4015723146/7500

Telefónne spojenie : 0917 349 638
0917 349 639

E-mail : lszh@centrum.sk

2.) Štatutárni zástupcovia :

Ing. Ladislav Chovan
p. Jaroslav Ulbrich

3.) Termín plnenia:

Začiatok:

- podľa dohody

Ukončenie:

4.) Navrhovaná cena :

bez DPH	11 543,22 EUR
20% DPH	2 308,64 EUR

Cena celkom vrátane DPH 13 851,86 EUR

Podrobná kalkulácia ceny je v prílohe. Cena za dielo je maximálna za kompletnú a kvalitnú dodávku, vypracovaná v súlade so zákonom o cenách a jeho vykonávacou vyhláškou v EUR. Platnosť ponuky trvá 3 mesiace.

5.) Platobné podmienky:

Platba bude realizovaná po ukončení diela na základe súpisu prác s faktúrou.

6.) Záruka na dielo:

60 mesiacov.

7.) Vyhlásenie o pravdivosti údajov:

Všetky údaje zahrnuté v predloženej ponuke sú pravdivé a úplné.

Prílohy:

1. podrobná špecifikácia navrhovanej ceny diela v prílohe.

V Žiari nad Hronom 29. 10. 2013


LS spol. s r.o.
stavebná spoločnosť
Jesenského 1
965 01 Žiar nad Hronom
IČO: 36 649 198 DIČ: SK2022191171
-2-

Krycí list rozpočtu v EUR

LS spol.s r.o.

Stavba :Stav. úpravy krovu na objekte SHMU č.58 LIPTOVSKÝ JÁN				
Objekt : SO 01 - Vlastná stavba				
JKSO : Miesto : Zmluva č. Dňa : 28.10.2013				
Odberteľ :		IČO :		DIČ :
				IČ DPH :
Dodávateľ : LS spol. s r.o.		IČO : 36649198		DIČ : SK2022191171
96501 Žiar nad Hronom , Jesenského 1				IČ DPH : SK2022191171
Projektant :		IČO :		DIČ :
				IČ DPH :
1 M3 OP		13 852 EUR	za M3 OP	1 M 13 852 EUR za M
1 M2 ZP		13 852 EUR	za M2 ZP	
1 M2 UP		13 852 EUR	za M2 UP	
A	ZRN	konštrukcie, práce	špecif.materiál	spolu ZRN
1	HSV :	806,71		806,71
2	PSV :	8 046,16	2 690,35	10 736,51
3	MCE :			
4	iné :			
5	Súčet :	8 852,87	2 690,35	11 543,22
B	IN - individuálne náklady			
6	Práce nadčas			
7	Murárske výpomocce			
8	Bez pevnej podlahy			
9				
10	Súčet riadkov 6 až 9 :			
C	NUS - náklady umiestnenia staby			
11	Zariadenie staveniska			
12	Prevádzkové vplyvy			
13	Sťažené podmienky			
14				
15	Súčet riadkov 11 až 14 :			
D	ON - ostatné náklady :			
16	Ostatné náklady uvedené v rozpočte			
17	Inžinierska činnosť			
18	Projektové práce			
19	Kompletizačná činnosť			
20	Súčet riadkov 16 až 19 :			
E	Celkové náklady :			
21	Súčet riadkov 5,10,15 a 20 :			11 543,22
22	DPH	20 % z :	11 543,22	2 308,64
23				
24	Súčet riadkov 21 až 23 :			13 851,86
F	Odpočet - prípočet			
Rozpočet : Spracoval : Ing. Chovan				
projektant, rozpočtár, cenár :				
Dátum :				
Pečiatka :				
Podpis :				
odberateľ, obstarávateľ :				
Dátum :				
Pečiatka :				
Podpis :				
dodávateľ, zhotoviteľ :				
Dátum :				
Pečiatka :				
Podpis :				
LS spol. s r.o. stavebná spoločnosť Jesenského 1 965 01 Žiar nad Hronom IČO: 36 649 198 DIČ: SK2022191171 -2-				

Odberateľ :

Spracoval : Ing. Chovan

Dodávateľ : LS spol. s r.o.

JKSO :

Projektant :

Dátum : 28.10.2013

Stavba : Stav. úpravy krovu na objekte SHMU č.58 LIPTOVSKÝ JÁN

Objekt : SO 01 - Vlastná stavba

Prehľad rozpočtových nákladov v EUR

LS spol.s r.o.

Por. číslo	Kód položky	Popis položky, stavebného dielu, remesla výkaz výmer	Množstvo Výmera	Merná jednotka	Jednotková cena	Náklady spolu	
						Montáž	Dodávka
1.	2.	3.	4.	5.	6.	7.	8.
9 - OSTATNÉ KONŠTRUKCIE A PRÁCE							
001	941941031	Montáž lešenia ľahk. radového s podlahami š. do 1 m v. do 10 m	20,000	m2	1,15	23,00	
002	941941191	Priplatek za prvý a každý ďalší mesiac použitia lešenia k pol. -1031	20,000	m2	1,35	27,00	
003	941955003	Lešenie ľahké prac. pomocné výš. podlahy do 2,5 m	37,000	m2	3,74	138,38	
004	941941831	Demontáž lešenia ľahk. radového s podlahami š. do 1 m v. do 10 m	20,000	m2	0,55	11,00	
005	965082923	Odstránenie násypov hr. do 10 cm plochy nad 2 m2	3,700	m3	7,81	28,90	
006	973031325	Úprava lôžka pre nové stropné trámy	20,000	kus	7,25	145,00	
007	979011111	Zvislá doprava sute a vybúr. hmôt za prvé podlažie	15,430	t	7,65	118,04	
008	979081111	Odvoz sute a vybúraných hmôt na skládku do 1 km	15,430	t	7,98	123,13	
009	979081121	Odvoz sute a vybúraných hmôt na skládku každý ďalší 1 km	61,720	t	0,25	15,43	
010	979082111	Vnútrostavenisková doprava sute a vybúraných hmôt do 10 m	15,430	t	6,70	103,38	
011	979082123	Poplatok za ulož.a znešk.staveb.sute na vymedzených skládkach "O"-ostatný odpad	15,430	t	4,76	73,45	
9 - OSTATNÉ KONŠTRUKCIE A PRÁCE spolu :			806,71	EUR		806,71	
713 - Izolácie tepelné							
012	713111111	Montáž tep. izolácie stropov, polozenie na vrch bez prekrytia lepenkou	32,240	m2	0,67	21,60	
013	713191121	Izolácia tepelná -prekrytie fóliou PVC	37,000	m2	2,02	74,74	
014	998713101	Presun hmôt pre izolácie tepelné v objektoch výšky do 6 m	0,110	t	19,18	2,11	
015	283290100	Fólia PVC - parozábrana hr. 0,2 mm	40,700	m2	0,56		22,79
016	631411930	Doska čadičová NOBASIL M 50kg/m3 hr. 15 cm	32,880	m2	6,33		208,13
713 - Izolácie tepelné spolu :			329,37	EUR		98,45	230,92
762 - Konštrukcie tesárske							
017	762333120	Montáž krovov viazaných nepravid. pôdorysu prierez. pl. nad 120 do 224 cm2	70,000	m	6,66	466,20	
018	762333130	Montáž krovov viazaných nepravid. pôdorysu prierez. pl. nad 224 do 288 cm2	268,800	m	8,90	2 392,32	
019	762342203	Montáž debnenia a latovania štítových odkvapových ríms, rozpätie 22 až 36 cm,	76,700	m2	1,02	78,23	
020	762395000	Spojovacie a ochranné prostriedky k montáži krovov	8,310	m3	45,60	378,94	
021	762812370	Montáž záklopu , vrchný na pero a drážku, polodrážku	37,000	m2	1,84	68,08	
022	762822130	Montáž stropnic z hraneného a polohr. reziva, prier. plocha do 450 cm2	54,900	m	2,30	126,27	
023	762841110	Montáž podbijania stropov a striech rovných z dosiek hrubých na zraz	37,000	m2	1,95	72,15	
024	762895000	Spojovacie a ochranné prostriedky klince, svorky, impregnácie	4,050	m3	4,91	19,89	
025	998762102	Presun hmôt pre tesárske konštr. v objektoch výšky do 12 m	7,580	t	36,95	280,08	
026	762331812	Demontáž viazaných konštr.krovov so sklonom do 60st.,prier. plocha nad 120 do 224cm2	70,000	m	1,34	93,80	

Prehľad rozpočtových nákladov v EUR

Objekt : SO 01 - Vlastná stavba

LS spol.s r.o.

Por. číslo	Kód položky	Popis položky, stavebného dielu, remesla výkaz výmer	Množstvo Výmera	Merná jednotka	Jednotková cena	Náklady spolu	
						Montáž	Dodávka
1.	2.	3.	4.	5.	6.	7.	8.
027	762331813	Demontáž viazaných konštr.krovov so sklonom do 60st.,prier. plocha nad 224 do 288 cm2	268,800	m	1,62	435,46	
028	762342812	Demontáž latovania striech so sklonom do 60st., os.vzdial. do 50 cm	76,700	m2	0,40	30,68	
029	762822830	Demontáž stropnic z reziva prier. plochy 288-450 cm2	27,500	m	1,32	36,30	
030	762841811	Demontáž podbíjania obkladov stropov a striech sklonu do 60st. z dosiek bez omietky	37,000	m2	0,93	34,41	
031	762361233	Montáž a dodávka dreveného roštu pre tepelnú izoláciu stropu	37,000	m2	4,45	164,65	
032	605101320	Dosky na záklop a podbitie	2,040	m3	142,81		291,33
033	605155330	Hranoly na strop	2,410	m3	210,00		506,10
034	605155680	Rezivo na krov	8,310	m3	200,00		1 662,00
762 - Konštrukcie tesárske spolu :			7 136,89	EUR		4 677,46	2 459,43
764 - Konštrukcie klampiarske							
035	764311223	Oprava streš.krytiny z pozink.PZ plechu hladké strešné z plechu hr. 0,8 mm	76,700	m2	22,34	1 713,48	
036	998764102	Presun hmôt pre klampiarske konštr. v objektoch výšky do 12 m	0,850	t	38,07	32,36	
037	764312831	Demontáž krytiny hladkej strešnej z pozink.falcovaného plechu 0,00751 t	76,700	m2	1,28	98,18	
764 - Konštrukcie klampiarske spolu :			1 844,02	EUR		1 844,02	
783 - Nátery							
038	783522000	Nátery klamp. konštr. syntetické dvojnásobné so zákl. náterom reakt.farbou	76,700	m2	4,54	348,22	
039	783626200	Nátery dreveného podhľadu syntetické dvojnásobné	37,000	m2	3,77	139,49	
040	783782203	Nátery tesárskych konštr. Lastanoxom Q	383,070	m2	2,45	938,52	
783 - Nátery spolu :			1 426,23	EUR		1 426,23	
Za rozpočet celkom :			11 543,22	EUR		8 852,87	2 690,35


LS spol. s r.o.
 stavebná spoločnosť
 Jesenského 1
 965 01 Žiar nad Hronom
 IČO: 36 849 198 DIČ: SK2022191171
 -2-