



ŽELEZNICE SLOVENSKEJ REPUBLIKY, BRATISLAVA

v skratenej forme "ŽSR"

Klemensova 8, 813 61 Bratislava

Zmluva o dielo podľa § 536 a nasl. Obchodného zákonníka č. 513/1991 Zb. v znení neskorších predpisov (ďalej len „zmluva“)		Číslo: 1100045109/2014/5400/029	Zhotoviteľ: IN - kanál, spol. s r.o. Mlynské Luhy 19 821 05 Bratislava IČO: 35 773 308 DIČ: 2020244501 IČ DPH: SK2020244501 Bank. spojenie: Tatra Banka a.s. Číslo účtu: 2622340543/1100 IBAN: SK4111000000002622340543 SWIFT/BIC: TATRSKBX Zápis v Obchodnom registri Okresného súdu Bratislava I Oddiel: Sro vložka č.: 19696/B
Objednávateľ: Železnice Slovenskej republiky, Bratislava v skratenej forme "ŽSR" Klemensova 8, 813 61 Bratislava (obchodné meno a sídlo ŽSR pre účely fakturácie)		Miesto vykonania diela: ŽSR, OR Trnava, Sekcia železničných budov, k.ú. Vajnory, parc.č. 2950/11 Lehota splatnosti faktúr (v dňoch): 30 dní	
Faktúru zaslať dvojmo na: Železnice Slovenskej republiky, Bratislava v skratenej forme "ŽSR" Účelové stredisko – Účtovné centrum Bratislava Klemensova 8 813 61 Bratislava			
Konečný príjemca: Železnice Slovenskej republiky, Bratislava v skratenej forme "ŽSR" Oblasť riaditeľstvo Trnava, SMSÚ – ŽB Bratislava, Nám. Franza Liszta 1, 811 04 Bratislava Kontaktná osoba: František Lošonský, mobil. č.: 0903 721 478			
Táto zmluva nadobúda platnosť okamihom jej podpísania oprávnenými zástupcami oboch zmluvných strán a účinnosť v zmysle § 47a Občianskeho zákonníka v platnom znení dňom nasledujúcim po dni jej zverejnenia. Neoddeliteľnou súčasťou tejto zmluvy sú <i>Všeobecné obchodné podmienky vykonania diela</i> (ďalej aj „VOPVD“), s ktorými sú zmluvné strany oboznámené a akceptujú ich v plnom rozsahu.			
Popis: Táto zmluva je vyhotovená v 3 rovnopisoch, z toho objednávateľ obdrží 2 rovnopisy a zhotoviteľ 1 rovnopis. Vo všetkých písomnostiach súvisiacich s touto zmluvou musí byť z dôvodu zabezpečenia presnej identifikácie uvedené číslo tejto zmluvy.			
Špecifikácia diela			Lehota vykonania diela
Predmetom tejto zmluvy je vykonanie diela: „ Oprava havarijného stavu dažďovej kanalizácie ŽSR Príjazdna ul., katastrálne územie Vajnory “ (ďalej len „dielo“). Bližšia špecifikácia diela je uvedená v Prílohe č. 1. Projektová dokumentácia a Technická správa tvorí Prílohu č.2. Cena diela: 3 783,79 € bez DPH . Jednotlivé časti predmetu plnenia sú ocenené v Prílohe č. 3 – Rozpočet. Príloha č.4 tvorí podklad pre vypracovanie Dohody. Prílohy čísiel 1.,2,3 a 4 tvoria neoddeliteľnú súčasť tejto zmluvy. Cena je pevná . Zhotoviteľ poskytuje na dielo záruku v dĺžke 24 mesiacov.			Do 31.12.2014
Objednávateľ: Železnice Slovenskej republiky, Bratislava v skratenej forme "ŽSR" dňa: 10.12.2014 Ing. Regina Víteková, v.r. Riaditeľka Centra logistiky a obstarávania		Zhotoviteľ: IN - kanál, spol. s r.o. dňa: 08.12.2014 Ing. Ivan Orlický, v.r. konateľ	

Telefón
02/2029 2557

Fax
02/2029 7131

E-mail
Dubravcikova.katarina@zsr.sk

Číslo účtu
SWIFT/BIC:
IBAN:

IČO: 31 364 501
DIČ: 2020480121
IČ DPH: SK2020480121

Všeobecné obchodné podmienky vykonania diela

I. Predmet zmluvy

1. Zhotoviteľ sa zaväzuje vykonať pre objednávateľa dielo špecifikované v Prílohe č. 1 tejto zmluvy (ďalej v texte aj „predmet plnenia“ alebo „dielo“). Objednávateľ sa zaväzuje za riadne vykonané dielo zaplatiť dohodnutú cenu. Zhotoviteľ sa zaväzuje vykonať dielo vo vlastnom mene a na vlastnú zodpovednosť.

II. Cena

1. Cena predmetu plnenia je dohodnutá v súlade so zákonom č.18/1996 Z. z. o cenách v znení neskorších predpisov. Dohodnutá cena uvedená v zmluve je bez DPH. K cene bude účtované DPH v zmysle platných právnych predpisov.

2. Ocenenie jednotlivých častí predmetu plnenia tvorí Prílohu č. 2 tejto zmluvy. Cena jednotlivých častí podľa Prílohy č. 2 je pevná a nemenná, pričom celková cena predmetu plnenia je určená ako súčet jednotlivých častí predmetu plnenia uvedených v Prílohe č. 2. tejto zmluvy. Zhotoviteľ podpisom tejto zmluvy potvrdzuje, že Príloha č. 2 tejto zmluvy obsahuje všetky položky, ktoré sú potrebné na zhotovenie diela tak, ako je dielo definované v ostatných ustanoveniach tejto zmluvy.

3. V cene diela sú zahrnuté všetky náklady zhotoviteľa, ktoré zhotoviteľovi vzniknú pri vykonávaní diela podľa tejto zmluvy, a ktoré zhotoviteľovi vzniknú po vykonaní diela podľa tejto zmluvy v súvislosti s uvedeným dielom.

4. K zmene ceny predmetu plnenia môže dôjsť výhradne len pri zmene rozsahu predmetu plnenia (pri zmene v špecifikácii položiek a/alebo rozsahu položiek uvedených v Prílohe č. 2) na to na základe písomnej požiadavky objednávateľa, pričom potreba takejto zmeny predmetu plnenia nebola zmluvným stranám pri uzatváraní tejto zmluvy známa, a ani ju zmluvné strany nemohli vopred objektívne predvídať a zároveň takáto zmena predmetu plnenia musí byť v súlade s ustanovením § 10a ods. 1 zákona č. 25/2006 Z.z. o verejnom obstarávaní a o zmene a doplnení niektorých zákonov v znení neskorších predpisov.

5. Takáto zmena predmetu plnenia a zmena ceny musí byť urobená písomným dodatkom k tejto zmluve podpísaným oprávnenými zástupcami zmluvných strán.

III. Čas a miesto vykonania diela

Zhotoviteľ je povinný vykonať dielo v termíne a na mieste uvedenom v tejto zmluve.

IV. Platobné podmienky, zmluvné pokuty a náhrada škody

1. Štandardná lehota splatnosti faktúr je 30 dní odo dňa doručenia faktúry objednávateľovi. Objednávateľ neposkytuje zálohy ani preddavky na cenu diela.

2. Zhotoviteľ je oprávnený fakturovať najskôr v deň vykonania diela, ale najneskôr do 15 pracovných dní odo dňa vykonania diela.

3. Faktúra musí obsahovať všetky náležitosti v zmysle platných právnych predpisov. Okrem toho musí faktúra obsahovať aj názov diela a číslo tejto zmluvy. Prílohou každej faktúry bude objednávateľom odsúhlasený a potvrdený súpis vykonaných prác a/alebo protokol o odovzdaní a prevzatí vykonaného diela alebo časti diela objednávateľom.

4. V prípade, že faktúra nebude obsahovať požadované náležitosti a/alebo nebude mať požadované prílohy, objednávateľ je oprávnený ju vrátiť zhotoviteľovi na prepracovanie a/alebo doplnenie s tým, že nová lehota splatnosti začne plynúť dňom doručenia opravenej a/alebo doplnenej faktúry.

5. Za nedodržanie lehoty splatnosti faktúry je zhotoviteľ oprávnený požadovať úrok z omeškania v zmysle ustanovení Obchodného zákonníka.

6. Za nedodržanie termínu vykonania diela uvedeného v zmluve je zhotoviteľ povinný uhradiť objednávateľovi zmluvnú pokutu vo výške 0,05 % z celkovej ceny diela za každý deň omeškania, i začatý. Právo objednávateľa na náhradu škody tým nie je dotknuté.

7. V prípade vadného plnenia je zhotoviteľ povinný zaplatiť objednávateľovi zmluvnú pokutu vo výške 0,5 % z celkovej ceny diela za každú reklamáciu uplatnenú v písomnej forme, ktorá sa preukáže ako oprávnená. Túto pokutu, však zhotoviteľ nie je povinný zaplatiť, ak zhotoviteľ reklamovanú vadu uzná a bezplatne ju odstráni do 30 dní od uplatnenia reklamácie objednávateľom.

8. V prípade odstúpenia od zmluvy objednávateľom v zmysle bodov 2., 3. a 4. článku VI. týchto VOPVD má objednávateľ popri nároku na úhradu preukázanej škody spôsobenej neukončením dohodnutých výkonov i nárok na zaplatenie zmluvnej pokuty vo výške 15 % z celkovej ceny diela.

9. Zhotoviteľ sa zaväzuje, že svoje pohľadávky voči objednávateľovi nepostúpi (ani s nimi nebude inak obchodovať) tretej strane bez písomného súhlasu objednávateľa. V prípade porušenia tohto dojednania je zhotoviteľ povinný uhradiť objednávateľovi zmluvnú pokutu vo výške 20 % z hodnoty pohľadávky, ktorú postúpil. Pre vylúčenie akýchkoľvek pochybností týmto nie je dotknutá neplatnosť takéhoto úkonu. Právo objednávateľa na náhradu škody tým nie je dotknuté.

10. Ak bude zhotoviteľ zverejnený v Zozname platiteľov DPH, u ktorých nastali dôvody na zrušenie registrácie v zmysle zákona č. 222/2004 Z. z. o DPH v znení neskorších predpisov, objednávateľ uhradí zhotoviteľovi sumu zníženú o čiastku rovnajúcu sa výške DPH uvedenú na faktúre. Túto nezaplatenú sumu uhradí objednávateľ zhotoviteľovi na základe preukázania úhrady DPH daňovému úradu za príslušný mesiac/štvrtrok čestným vyhlásením, že DPH uvedená na faktúre pre objednávateľa bola v lehote splatnosti uhradená daňovému úradu, fotokópiou daňového priznania a fotokópiou výpisu o zaplatení DPH.

V. Práva a povinnosti zmluvných strán

1. Povinnosti zhotoviteľa:

- a) zodpovedá za rozsah a kvalitu vykonaného diela vo vzťahu k požadovaným výkonom a zodpovedá za nedostatky a vady diela v súlade s podmienkami stanovenými všeobecne záväznými právnymi, technickými a hygienickými predpismi,
- b) vykonáva činnosti spojené s vykonaním diela len prostredníctvom odborne spôsobilých osôb,
- c) vykonáva činnosti spojené s vykonaním diela na vlastnú zodpovednosť, v súlade s podmienkami dohodnutými v tejto zmluve a v súlade s príslušnými všeobecne záväznými právnymi predpismi platnými na území Slovenskej republiky, a internými predpismi objednávateľa vzťahujúcimi sa na vykonávané dielo, najmä predpismi upravujúcimi zaistenie bezpečnosti a ochrany zdravia pri práci (ako napr. zákon č. 124/2006 Z.z. o bezpečnosti a ochrane zdravia pri práci v znení neskorších predpisov, interného predpisu objednávateľa ŽSR Z 2, vyhláška č. 374/1990 Zb. o bezpečnosti práce a technických zariadení pri stavebných prácach) a oblasť ochrany životného prostredia. Zhotoviteľ podpisom tejto zmluvy potvrdzuje, že sú mu známe interné predpisy objednávateľa súvisiace s vykonávaným dielom a že mu tieto interné predpisy boli dané k dispozícii.

- d) zodpovedá za bezpečnosť svojich zamestnancov a iných osôb konajúcich za zhotoviteľa a dodržiavanie ustanovení bezpečnostných predpisov. Zhotoviteľ je povinný preukázateľne poučiť všetkých zamestnancov ako aj iné osoby pracujúce na diele o pravidlách bezpečnosti a ochrany zdravia pri práci. Zhotoviteľ sa zaväzuje a je povinný dodržať pokyny a ustanovenia interného predpisu objednávateľa Z2 „Bezpečnosť zamestnancov v podmienkach ŽSR“.
- e) Je povinný uzatvoriť s objednávatelom Písomnú dohodu o zaistení bezpečnosti a ochrane zdravia pri práci v priestoroch ŽSR v zmysle zákona NR SR č. 124/2006 Z. z. zákon o bezpečnosti a ochrane zdravia pri práci a o zmene a doplnení niektorých zákonov v znení neskorších právnych úprav a interného predpisu ŽSR Z 2 „Bezpečnosť zamestnancov v podmienkach ŽSR“ čl. 452 najneskôr do začatia vykonávania diela v zmysle tejto zmluvy (v prípade, že pri plnení tejto zmluvy dôjde aj k fyzickému odovzdaniu staveniska, najneskôr do odovzdania staveniska v zmysle tejto zmluvy). Bez uzatvorenia tejto dohody zhotoviteľ nie je oprávnený začať práce na diele. Zhotoviteľ vyhlasuje, že s Podkladom pre vypracovanie Písomnej dohody o zaistení bezpečnosti a ochrany zdravia osôb pri práci v priestoroch ŽSR (vypracovaným objednávatelom) bol riadne oboznámený a podmienky v ňom uvedené v plnom rozsahu akceptuje. Pokiaľ zhotoviteľ neuzavrie túto dohodu, je objednávatel oprávnený postupovať podľa čl. VI. bod 4. týchto VOPVD.
- f) zhotoviteľ je povinný bez meškania a písomne informovať objednávateľa o vzniku akejkoľvek udalosti, ktorá bráni alebo sťažuje vykonanie diela,
- g) zhotoviteľ je povinný zúčastniť sa pred začiatkom prác poučenia o miestnych pomeroch z hľadiska podmienok prevádzky a BOZP, ktoré vykoná určený zástupca objednávateľa. Zhotoviteľ je povinný následne poučiť všetkých zamestnancov ako aj iné osoby pracujúce na diele o miestnych pomeroch z hľadiska podmienok prevádzky a BOZP.

2. Povinnosti objednávateľa:

- poskytnúť zhotoviteľovi súčinnosť pri vykonávaní diela,
- ihneď a bezodkladne upozorňovať na nedostatky a chyby pri vykonávaní diela a umožniť v primeranom čase ich odstránenie.

3. Prevzatie diela alebo jeho časti môže byť objednávateľom odmietnuté pre vady a to až do ich odstránenia.

4. Záručná doba začína plynúť odo dňa odovzdania diela objednávateľovi.

5. Vady diela, ktoré sa vyskytnú v záručnej dobe musí objednávateľ bez zbytočného odkladu reklamovať písomne s uvedením popisu, ako sa prejavujú. Zhotoviteľ je povinný písomne sa vyjadriť k reklamácií do 10 pracovných dní po jej doručení. Ak sa v tejto lehote nevyjadrí, bude to znamenať jeho súhlas s opodstatnenosťou reklamácie. Vady je zhotoviteľ povinný odstrániť bezodkladne a bezodplatne, najneskôr v lehote do 30 dní odo dňa uplatnenia reklamácie zo strany objednávateľa. V prípade, že zhotoviteľ vady v tejto lehote neodstráni, má objednávateľ oprávnenie odstrániť vady sám alebo prostredníctvom tretích osôb na náklady zhotoviteľa. Tým nie je dotknuté právo vo objednávateľa na zmluvnú pokutu a/alebo náhradu škody.

6. Zhotoviteľ sa zaväzuje, že pristúpi na zmenu záväzku v prípadoch, kedy sa po uzavretí tejto zmluvy zmenia východiskové podklady alebo vzniknú nové požiadavky na strane objednávateľa.

Zhotoviteľ môže zmenu záväzku realizovať až po podpísaní dodatku k tejto zmluve.

VI. Odstúpenie od zmluvy a trvanie zmluvného vzťahu

1. Od tejto zmluvy je možné písomne odstúpiť z dôvodov uvedených v tejto zmluve alebo v § 344 a nasl. Obchodného zákonníka.
2. Zhotoviteľ alebo objednávateľ môže od tejto zmluvy odstúpiť v prípade, ak druhá zmluvná strana poruší povinnosti, ktoré jej vyplývajú z ustanovení tejto zmluvy alebo z ustanovení príslušných právnych predpisov a to už po druhom takomto porušení hociktorej povinnosti, pričom oprávnená strana po prvom porušení povinnosti písomne upozorní druhú stranu na porušenie zmluvných podmienok alebo ustanovení právnych predpisov s upozornením, že pri ďalšom porušení hociktorej povinnosti odstúpi od tejto zmluvy; to neplatí pri podstatnom porušení zmluvnej povinnosti (v zmysle § 345 ods. 2 Obchodného zákonníka) alebo podstatnom porušení povinnosti vyplývajúcej z ustanovení platných právnych predpisov vzťahujúcich sa na predmet plnenia tejto zmluvy jednou zo zmluvných strán, kedy je druhá zmluvná strana oprávnená od tejto zmluvy odstúpiť už po prvom takomto porušení povinnosti druhou zmluvnou stranou. Účinky odstúpenia od zmluvy nastanú okamihom doručenia tohto písomného oznámenia druhej zmluvnej strane.
3. Objednávateľ je oprávnený odstúpiť od tejto zmluvy v prípade, že zhotoviteľ bude zverejnený v Zozname platiteľov DPH, u ktorých nastali dôvody na zrušenie registrácie v zmysle Zákona č. 222/2004 Z. z. o DPH v znení neskorších predpisov.
4. Nedodržanie záväzku zhotoviteľa vykonať dielo v kvalite stanovenej objednávatelom, resp. porušenie právnych predpisov alebo pravidiel uvedených v tejto zmluve týkajúcich sa bezpečnosti a ochrany a zdravia pri práci zo strany zhotoviteľa, považujú zmluvné strany za podstatné porušenie tejto zmluvy zakladajúce oprávnenie objednávateľa na odstúpenie od tejto zmluvy už pri prvom porušení hociktorej takejto povinnosti. Objednávateľ môže odstúpiť od zmluvy aj v prípade, že zhotoviteľ nepodpíše dohodu o zaistení bezpečnosti a ochrane zdravia pri práci v priestoroch ŽSR v stanovenej lehote podľa článku V. bod 6 písm. e) týchto VOPZD.
5. Odstúpenie od zmluvy musí byť druhej zmluvnej strane oznámené písomne.
6. Účinky odstúpenia nastávajú momentom doručenia písomného oznámenia druhej strane.

VII. Záverečné ustanovenia

1. Zmeny a doplnky tejto zmluvy je možné robiť len formou číslovaných písomných dodatkov podpísaných oprávnenými zástupcami oboch zmluvných strán.
2. Práva a povinnosti zmluvných strán neupravené zmluvou alebo týmito VOPZD, ako aj vzťahy z nich vyplývajúce sa riadia príslušnými ustanoveniami Obchodného zákonníka, subsidiárne ustanoveniami Občianskeho zákonníka a všeobecne záväznými právnymi predpismi SR.
3. Zmluvné strany sa dohodli, že všetky technické, cenové, odborné informácie a iné skutočnosti, s ktorými počas plnenia predmetu tejto zmluvy prídu do styku, sú predmetom obchodného tajomstva a nebudú poskytnuté tretej osobe bez predchádzajúceho písomného súhlasu druhej zmluvnej strany. Tento záväzok zostáva v platnosti aj po ukončení plnenia podľa tejto zmluvy a to bez časového obmedzenia.
4. Rozhodné právo je právo SR, príslušným súdom na rozhodovanie prípadných sporov z tejto zmluvy je súd SR. Neoddeliteľnou súčasťou zmluvy sú tieto VOPZD, Príloha č. 1 – Špecifikácia predmetu zmluvy, Príloha č.2 dokumentácia a Technická správa, Príloha č.3 – Rozpočet (Ocenenie jednotlivých častí diela). Príloha č.4 – Dohoda o zaistení bezpečnosti a ochrane zdravia osôb pri práci v priestoroch ŽSR („Ďalej len Dohoda)- podklad.

Príloha č. 1: Špecifikácia predmetu zmluvy

ŽSR – Centrum logistiky a obstarávania, Klemensova 8, 813 61 Bratislava

Číslo: 1085/CLaO/DuK

CPV kód:

45232410-9 - Kanalizačné práce

45112000-5 - Výkopové zemné práce a presun zemín

45112500-0 - Presun zemín

45111240-2 - Odvodňovacie zemné práce

Popis úprav:

V zmysle Projektovej dokumentácie –Príloha Technická správa

- zrušenie existujúceho odtokového potrubia

- vybudovanie novej vtokovej šachty

- vybudovanie prípojky

Príloha č. 2: Projektová dokumentácia a Technická správa (samostatná príloha v súbore PDF)

Príloha č. 3: Rozpočet (samostatná príloha v súbore EXCEL)



PROJEKT STAVBY

PROJVODA s.r.o.		Cyprichova 22, 831 54 Bratislava	
		tel.: 0905 / 257 307	
Vypracoval:	ING. MICHAL KYSELIČKA	Stupeň:	PS
Zodp. projektant:	ING. JÁN HERIBAN	Dátum:	05 - 2014
Investor:	ŽSR, Oblastné riaditeľstvo Trnava, Bratislavská 2/A, 917 02 Trnava	Formát:	2 A4
Stavba: Oprava havarijného stavu dažď. kanalizácie ŽSR Príjazdna ulica, k.ú. Vajnory		Č. zákazky:	05 / 2014
		Mierka:	-
		Č. prílohy:	Č. súpravy:
Príloha:	TECHNICKÁ SPRÁVA	1	

Identifikačné údaje

Názov stavby: Oprava havarijného stavu dažďovej kanalizácie ŽSR
Príjazdna ulica, k.ú. Vajnory
Stupeň: Projekt stavby
Odvetvie: Vodné hospodárstvo
Miesto stavby: k.ú. Vajnory, parc. č. 2950/11
Štát: Slovenská republika
Kraj: Bratislavský
Okres: Bratislava III
Obec: Bratislava - m.č. Vajnory
Objednávateľ a investor: ŽSR, Oblastné riaditeľstvo Trnava
Bratislavská 2/A
917 02 Trnava
Projektant: PROJVODA s.r.o., Cyprichova 22, 831 54 Bratislava
Ing. Ján Heriban

Popis navrhovaných úprav

V súčasnosti je cestný rigol na Príjazdnej ulici väčšinu času plný vody, čo je spôsobené tým, že na konci rigola je betónové čelo s potrubím, ktoré neodteká. Toto je z najväčšou pravdepodobnosťou spôsobené tým, že odtokové potrubie je alebo porušené, alebo nie je nikam zaústené. Z tohto dôvodu navrhujeme nasledovné úpravy:

- Zrušiť jestvujúce odtokové potrubie a to tým, že sa koniec pri betónovom čele vyplní betónom C20/25 v množstve cca 1,0m³.
- Vybudovať novú vtokovú šachtu s usadzovacou časťou a prelivom s hrablicami.
- Vybudovať prípojku dažďových vôd z PVC DN200, dĺžky 18,0m od vtokovej šachty po zaústenie sa do potrubia Vajnorského odpadu VO I, ktorá bude zároveň slúžiť na škrtenie odtoku.

Vtoková šachta

Vtokovú šachtu navrhujeme na konci jestvujúceho cestného rigola, ktorá bude slúžiť na čiastočné prečistenie povrchových dažďových vôd od sunutých a plávajúcich nečistôt. Vtokovú šachtu navrhujeme zo ŽB rozmerov 2,9x1,2m s kalovou priehlbňou, ktorá je odvodnená potrubím DN100 s prekrytím otvoru kameňmi. Vtoková šachta sa bude budovať na podkladový betón C12/15 hrúbky 100mm na základovej škáre zhutnenej lomovým kameňom, ktorý sa do nej vtlačí. Preliv vody bude do odtokovej časti šachty cez kompozitové hrablice v kompozitovom ráme so zvarovými pántmi. Svahy rigola k vtokovej šachte ako aj pred vtokovou šachtou sa opevnia kamennou záhadzkou hrúbky 300mm z lomového kameňa s kusmi o hmotnosti 20-30kg. Sklon svahov navrhujeme 2:1.

Prípojka dažďových vôd (škrtiace potrubie)


Prípojku dažďových vôd navrhujeme z kanalizačného potrubia z hladkého PVC DN200, dĺžky 18,0m, kruhovej tuhosti SN8 s integrovaným gumovým tesnením v hrdlách. Uloženie potrubia navrhujeme do pieskového lôžka hrúbky 100mm. Obsyp potrubia je štrko-pieskom fr. 0-8mm do výšky 300mm nad vrchol potrubia. Napojenie na vtokovú šachtu a Vajnorský odpad VO I. navrhujeme pomocou šachtovej prechodky DN200, ktorá sa zabetónuje do otvoru pre osadením samotného potrubia.

Vypracovali: Ing. Michal Kyselička, Ing. Ján Heriban
Dátum: máj 2014





PROJEKT STAVBY

PROJVODA s.r.o.		Cyprichova 22, 831 54 Bratislava	
		tel.: 0905 / 257 307	
Vypracoval:	ING. MICHAL KYSELIČKA	Stupeň:	PS
Zodp. projektant:	ING. JÁN HERIBAN	Dátum:	05 - 2014
Investor:	ŽSR, Oblastné riaditeľstvo Trnava, Bratislavská 2/A, 917 02 Trnava	Formát:	A4
Stavba:	Oprava havarijného stavu dažďovej kanalizácie ŽSR Príjazdová ulica, k.ú. Vajnory	Č. zákazky:	05 / 2014
		Č. prílohy:	Č. súpravy:
		2	

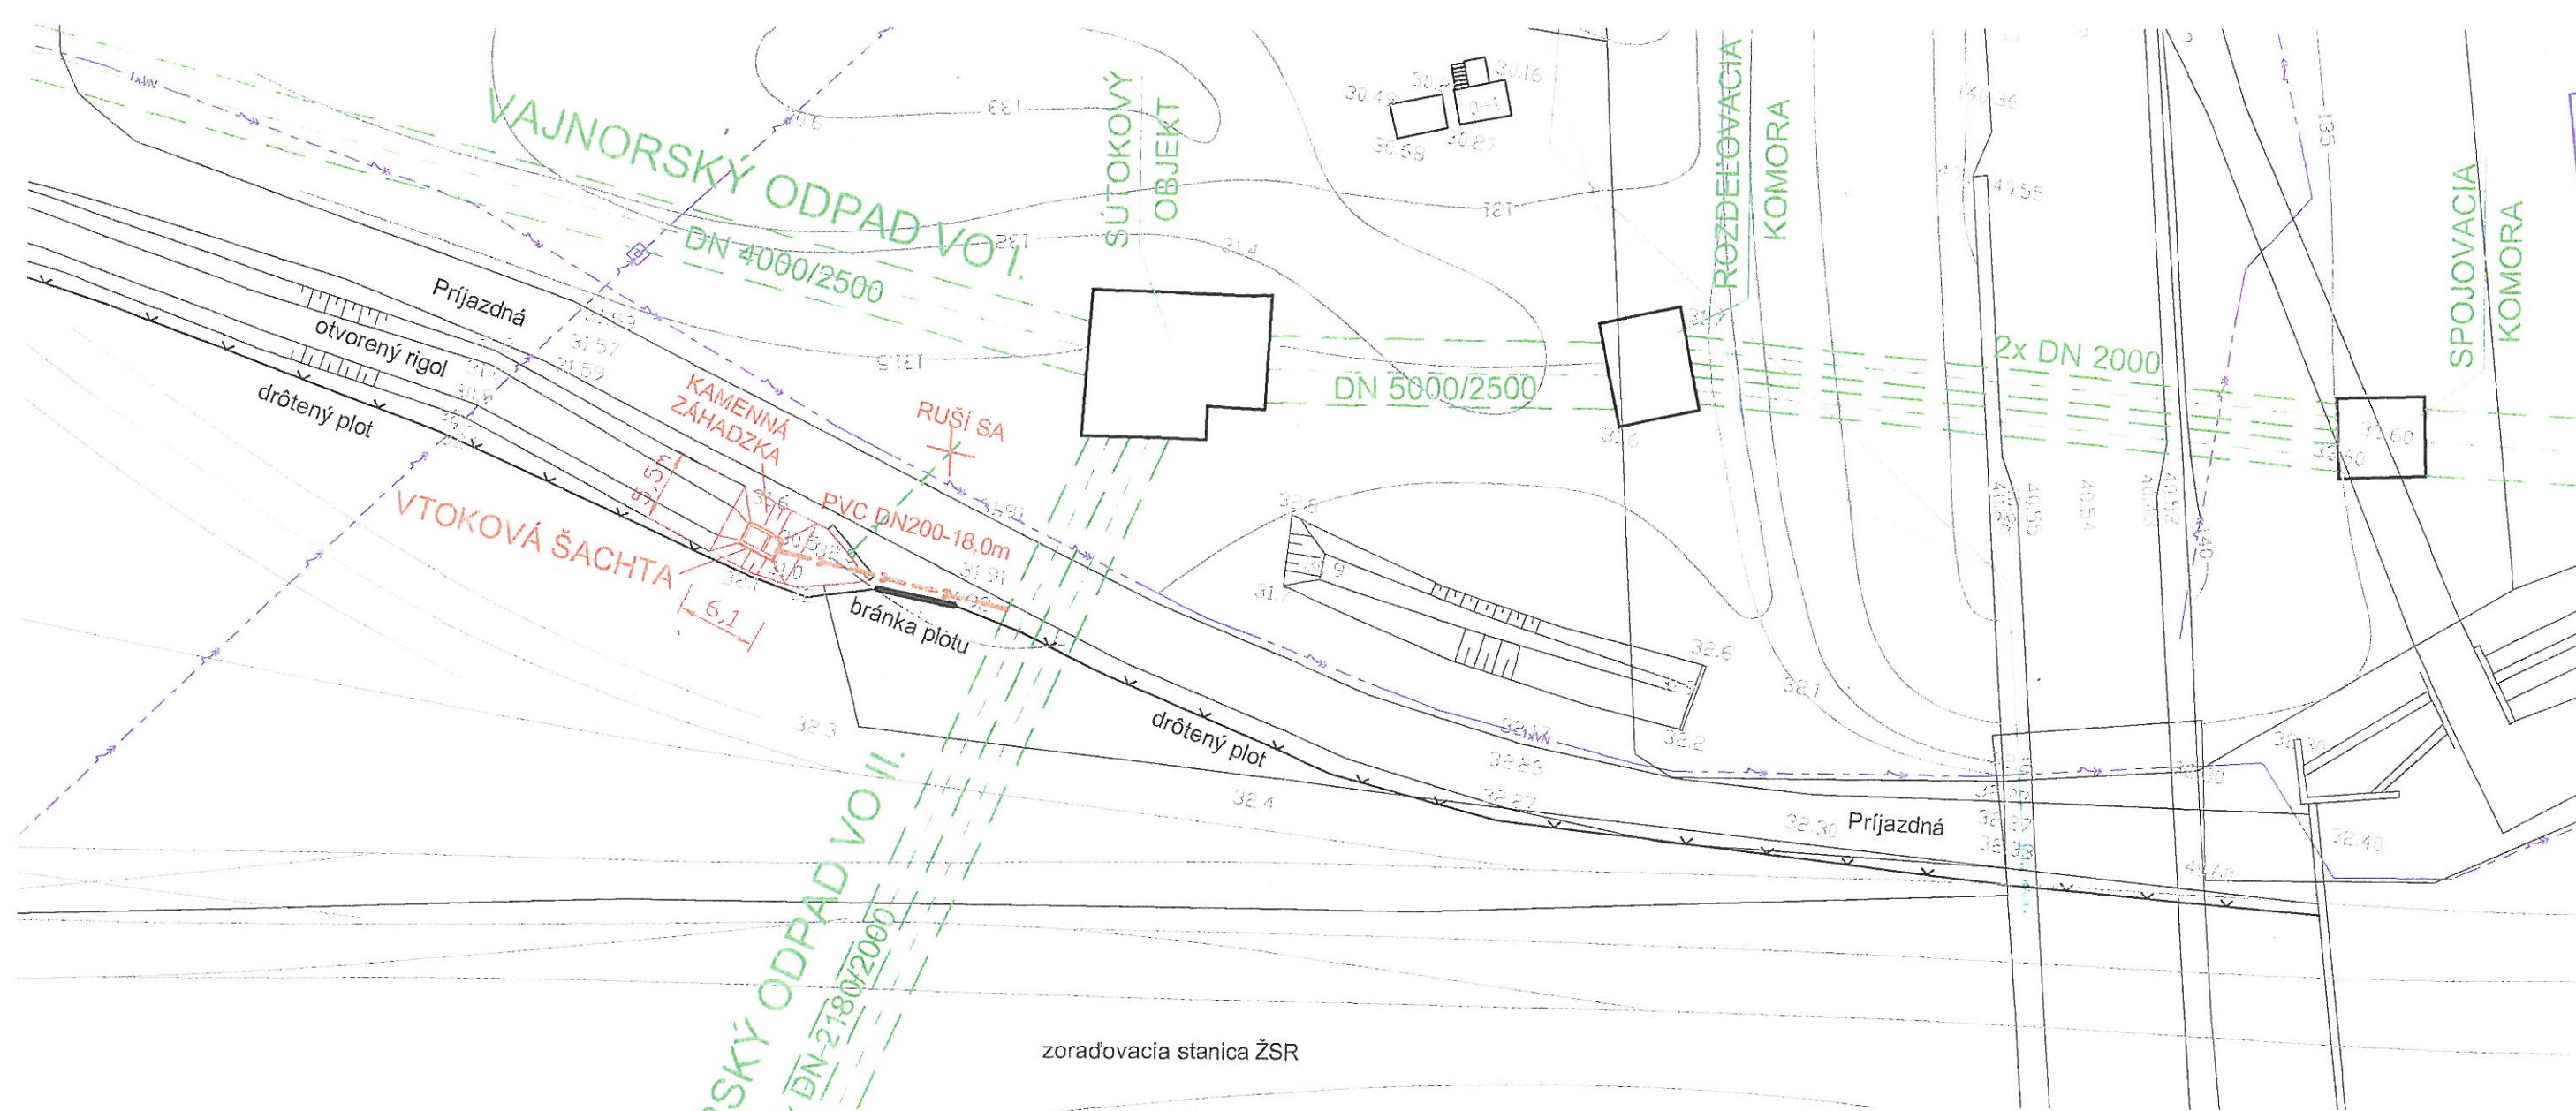

LEGENDA

- NAVRHOVANÉ KANALIZAČNÉ POTRUBIE
- X — JESTVUJÚCE POTRUBIE - RUŠÍ SA
- ZATRUBNENÝ DAŽĎOVÝ ZBERAČ
- EL. VEDENIE VN

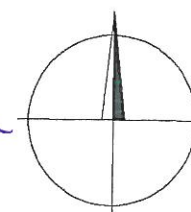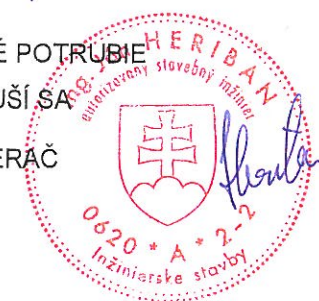


PROJEKT STAVBY

PROJVODA s.r.o.



Cyprichova 22, 831 54 Bratislava
tel.: 0905 / 257 307

Vypracoval:	ING. MICHAL KYSELIČKA	Stupeň:	PS
Zodp. projektant:	ING. JÁN HERIBAN	Dátum:	05 - 2014
Investor:	ŽSR, Oblastné riaditeľstvo Trnava, Bratislavská 2/A, 917 02 Trnava	Formát:	A4
Stavba:	Oprava havarijného stavu dažďovej kanalizácie ŽSR Príjazdová ulica, k.ú. Vajnory	Č. zákazky:	05 / 2014
		Č. prílohy:	Č. súpravy:
		3	

REZ A-A
M 1:25

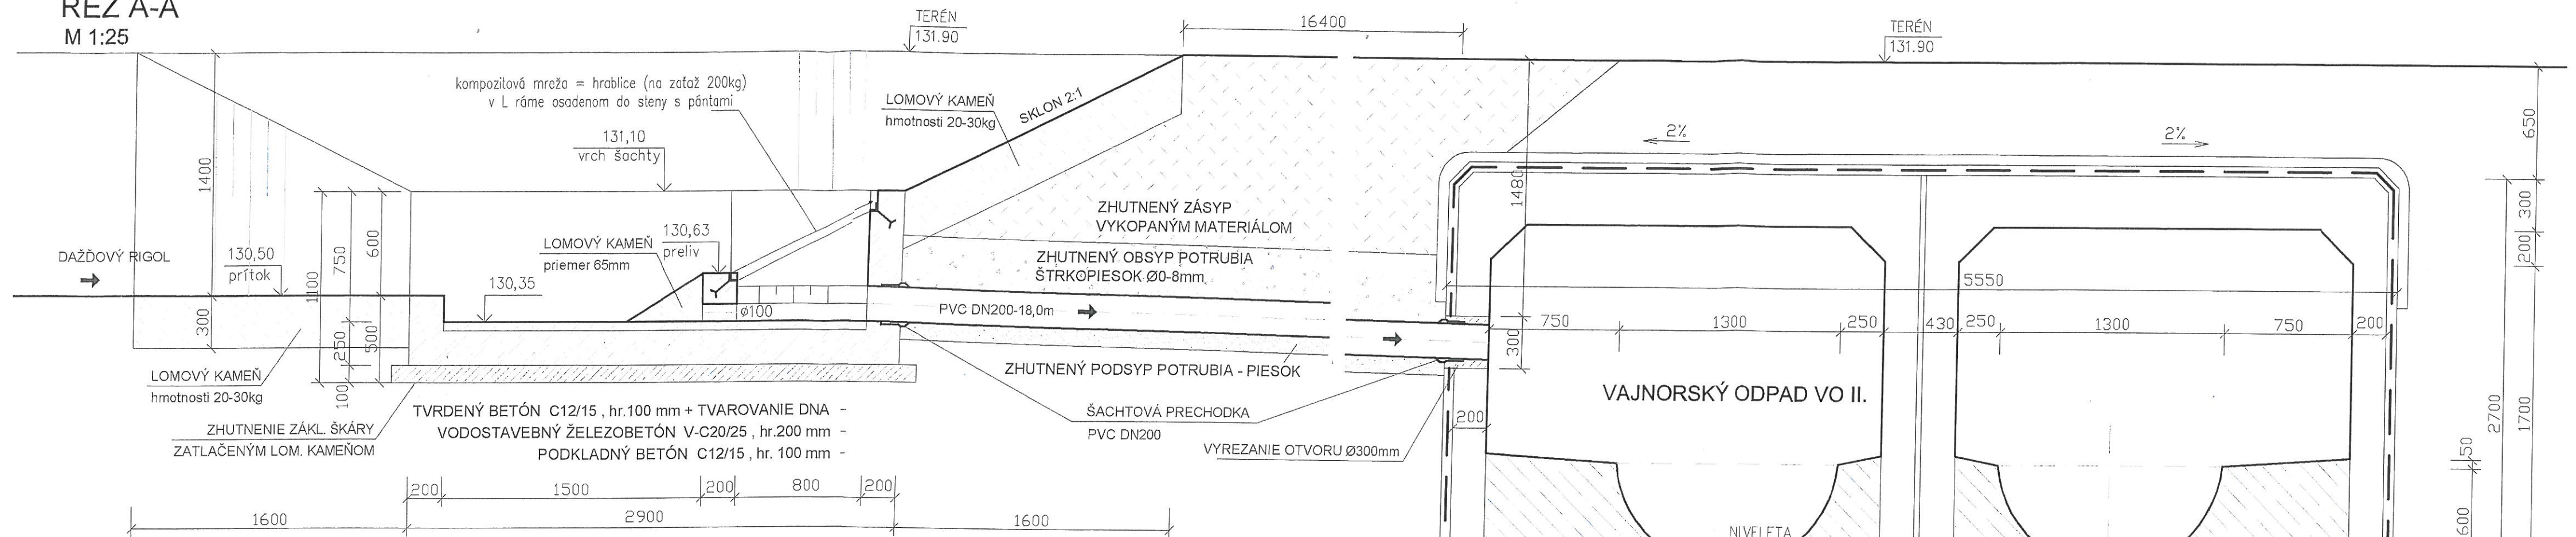

VTOKOVÁ ŠACHTA
PÔDORYS M 1:25

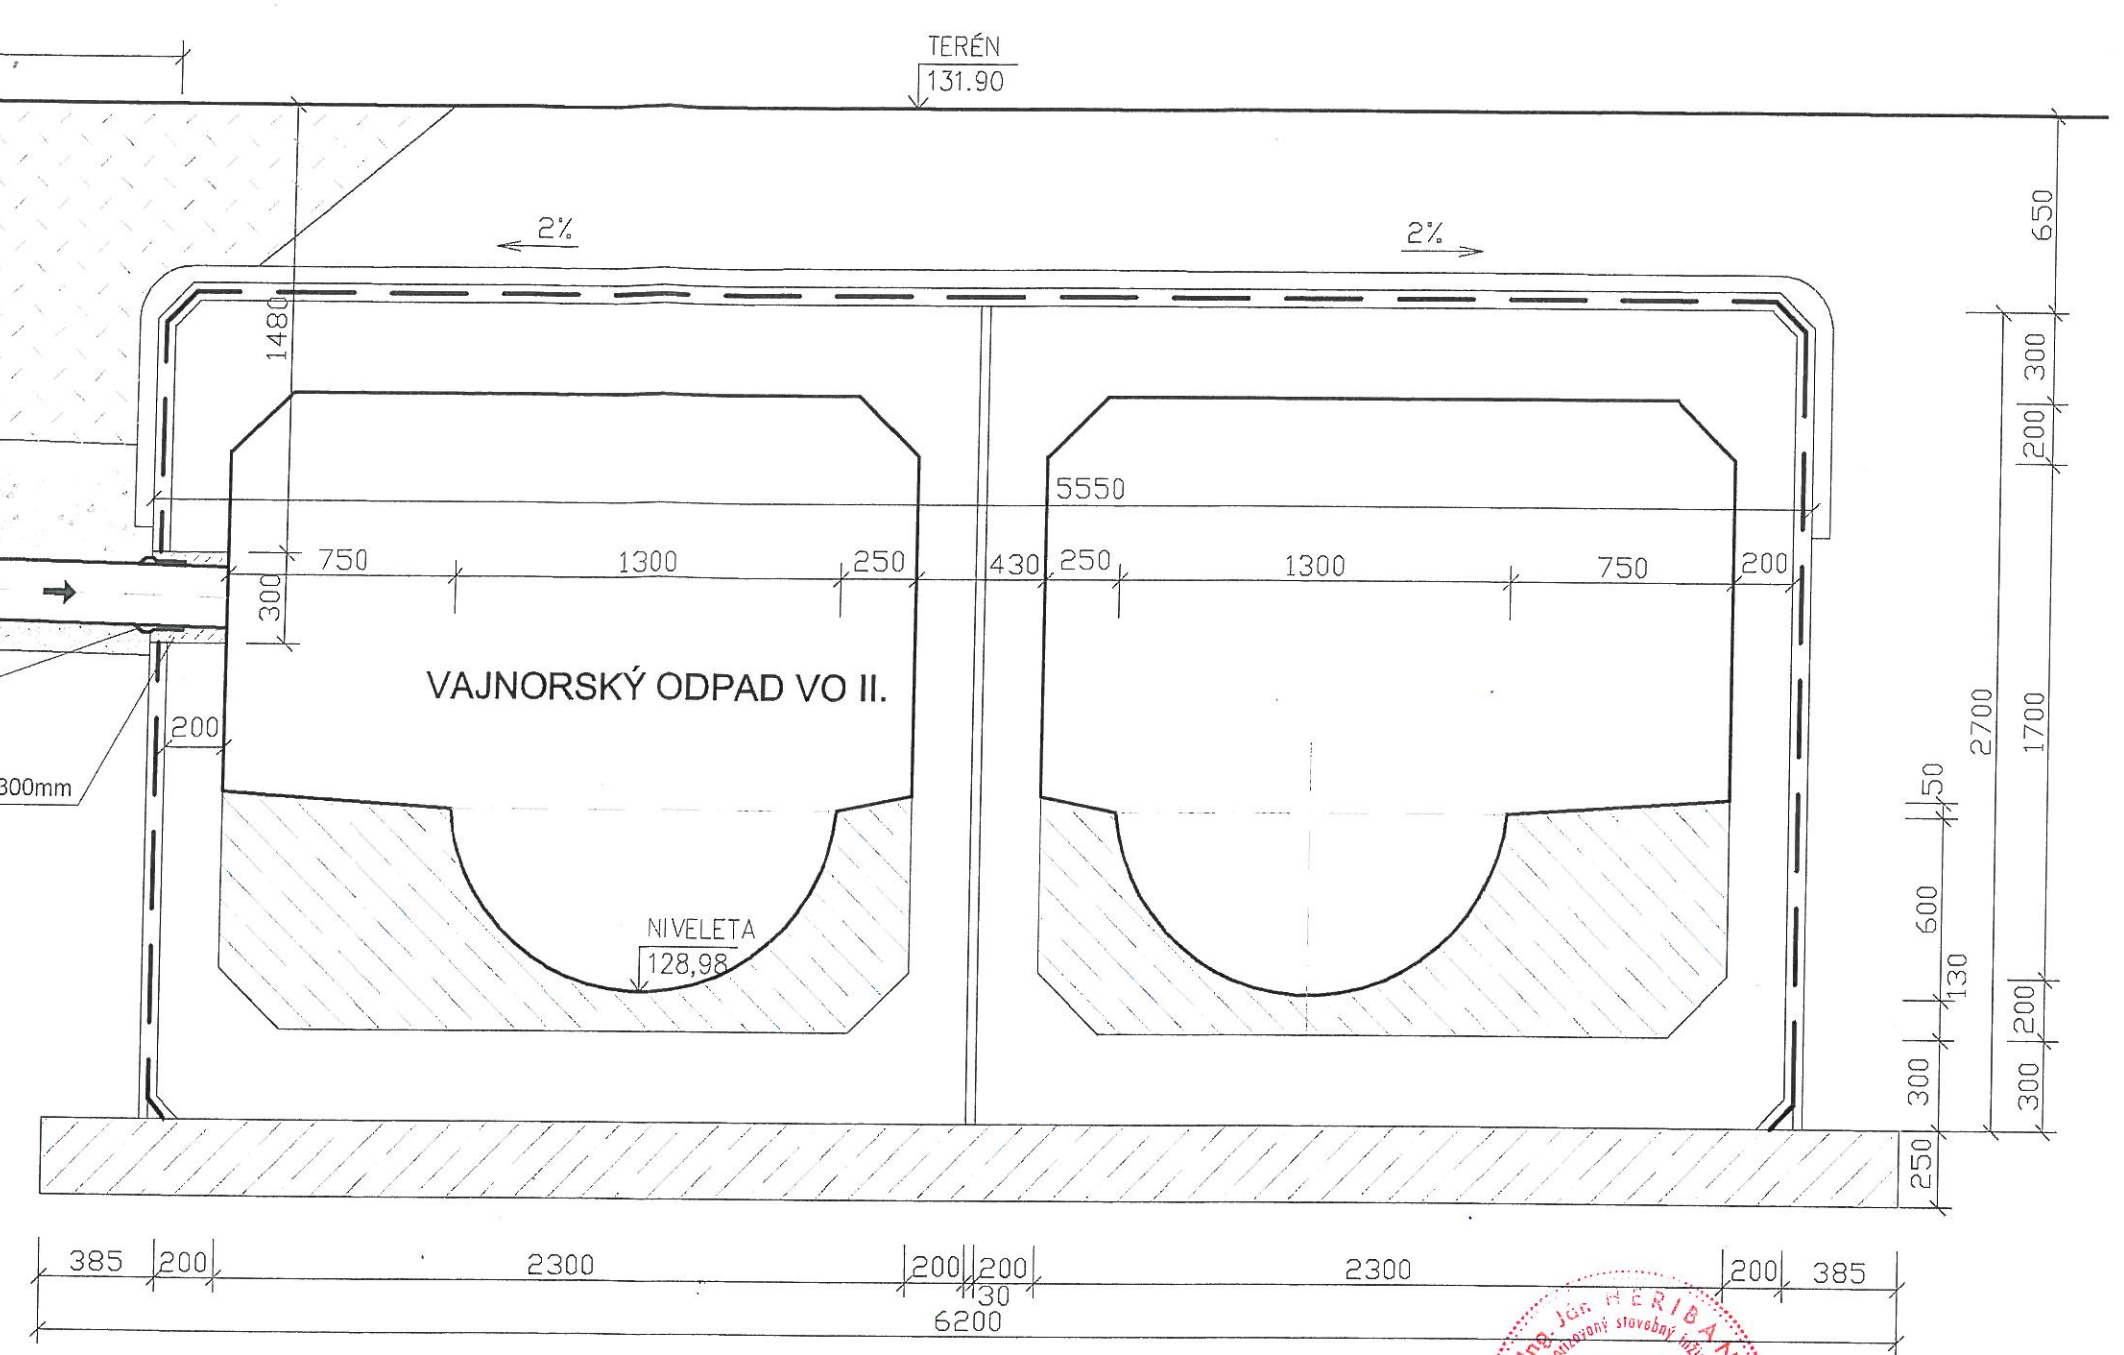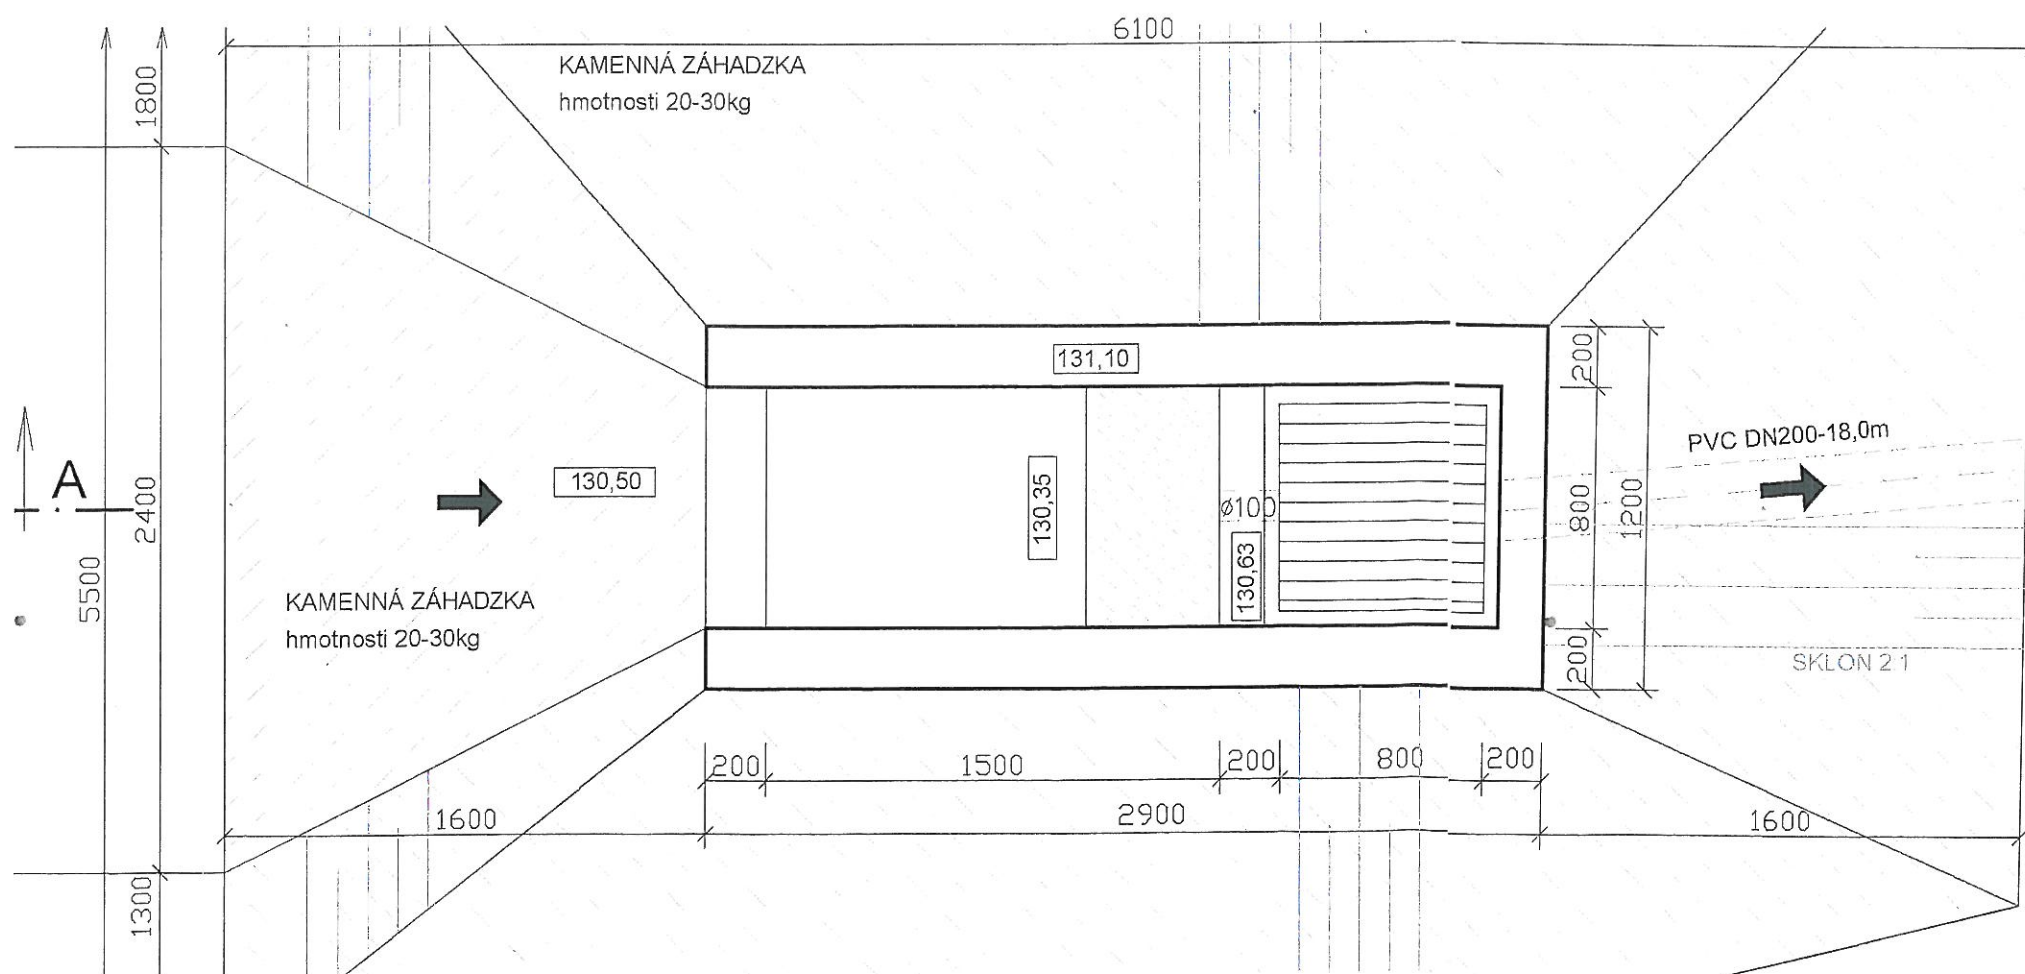

PROJEKT STAVBY

PROJVODA s.r.o.		Cyprichova 22, 831 54 Bratislava	
		tel.: 0905 / 257 307	
Vypracoval:	ING. MICHAL KYSELIČKA	Stupeň:	PS
Zodp. projektant:	ING. JÁN HERIBAN	Dátum:	05 - 2014
Investor:	ŽSR, Oblastné riaditeľstvo Trnava, Bratislavská 2/A, 917 02 Trnava	Formát:	A4
Stavba:	Oprava havarijného stavu dažďovej kanalizácie ŽSR Príjazdna ulica, k.ú. Vajnory		Č. zákazky: 05 / 2014 Č. prílohy: Č. súpravy:
			

ROZPOČET

Stavba: Oprava havarijného stavu dažďovej kanalizácie ŽSR Príjazdna ulica, k.ú. Vajnory

Objekt:

JKSO:

EČO:

Objednávateľ:

Spracoval:

Zhotoviteľ: IN-kanál, spol s.r.o., Mlynské Luhy 19, 821 05 Bratislava

Dátum: 29. 10. 2014

P.Č.	Kód položky	Popis	MJ	Množstvo celkom	Cena jednotková	Cena celkom
1	2	3	4	5	6	7

HSV Práce a dodávky HSV 3 783,784

1 Zemné práce 1 197,678

1	131201101	Výkop nezapaženej jamy v hĺbke 3, do 100 m3	m3	26,404	6,962	183,825
2	131201109	Hĺbenie nezapažených jám a zárezov. Príplatok za lepivosť hominy 3	m3	7,921	0,740	5,862
3	132201201	Výkop rýh šírky 600-2000mm hom.3 do 100m3	m3	32,472	11,105	360,602
4	132201209	Hĺbenie rýh š. nad 600 do 2 000 mm zapažených i nezapažených, s urovnaním dna. Príplatok k cenám za lepivosť hominy 3	m3	9,742	0,638	6,215
5	151101101	Paženie a rozopretie stien rýh pre podzemné vedenie, príložené do 2 m	m2	59,040	2,893	170,803
6	151101111	Odstránenie paženia rýh pre podzemné vedenie, príložené hĺbky do 2 m	m2	59,040	1,523	89,918
7	162501102	Vodorovné premiestnenie výkopkupo spevnenej ceste, z hominy tr.1-4 do 3000 m	m3	10,824	3,852	41,694
8	162601105	Vodorovné premiestnenie výkopku po spevnenej ceste z hominy tr.1-4 v množstve do 100 m3, príplatok k cene za každých ďalších a začatých 1000 m	m3	129,888	0,385	50,007
9	171201201	Uloženie sypaniny na skládky do 100 m3	m3	10,824	0,871	9,428
10	171209002	ostatné	t	10,824	3,865	41,835
11	174101001	Zásyp sypaninou so zhutnením jám, šachiet, rýh, zárezov alebo okolo objektov do 100 m3	m3	21,848	2,801	60,636
12	175101202	Obsyp objektov sypaninou z vhodných homín 1 až 4 s prehodením sypaniny	m3	8,505	20,794	176,853

4 Vodorovné konštrukcie 738,741

13	451573111	Lôžko pod potrubie, stoky a drobné objekty, v otvorenom výkope z piesku a štrkopiesku do 63 mm	m3	1,804	32,941	59,426
14	452311131	Dosky z betónu v otvorenom výkope tr.C 12/15	m3	0,480	107,101	51,408
15	452351101	Debnenie v otvorenom výkope dosiek, sedlových lôžok a blokov pod potrubie, stoky a drobné objekty	m2	0,940	9,064	8,520
16	463212111	Rovnanina z lomového kameňa triedeného, s vyklinovaním škár a dutín úlomkami kameňa	m3	9,097	68,087	619,387

6 Úpravy povrchov, podlahy, osadenie 12,738

17	617451501	Potery dna šachiet hr. 20 mm, hladené hladidlom oceľovým	m2	2,000	6,369	12,738
----	-----------	--	----	-------	-------	--------

8 Rúrové vedenie 1 083,869

18	871313121	Montáž potrubia z kanalizačných rúr z tvrdého PVC tesn. gumovým krúžkom v skl. do 20% DN 150	m	0,200	0,654	0,131
19	2860002370	PVC rúra 110x3,2/1m -hladký kanalizačný systém SN8 PIPELIFE	ks	1,093	4,400	4,809
20	871353121	Montáž potrubia z kanalizačných rúr z tvrdého PVC tesn. gumovým krúžkom v skl. do 20% DN 200	m	18,000	0,585	10,530
21	2860002560	PVC rúra 200x5,9/6m -hladký kanalizačný systém SN8 PIPELIFE	ks	3,279	31,200	102,305
22	877350410	Montáž šachtového prechodu na potrubie z kanalizačných PVC rúr DN 200 mm	ks	2,000	5,680	11,360
23	2860004590	PVC šachtový prechod pieskovaný 200-hladký kanalizačný systém PIPELIFE	ks	2,186	8,900	19,455

P.Č.	Kód položky	Popis	M.J	Množstvo celkom	Cena jednotková	Cena celkom
1	2	3	4	5	6	7
24	892351000	Skúška tesnosti kanalizácie D 200	m	18,000	1,426	25.668
25	894302161	Steny šachtí armatúrnych hrúbky nad 200 mm zo železobetónu vodostavebného C 20/25	m3	1,837	137,037	251,737
26	894302193	Príplatok k cene za pre steny armatúrne hrúbky steny do 200 mm	m3	1,837	2,942	5.404
27	894502202	Debnenie stien šachtí kanalizačných pravouhlých alebo štvorhraných a viachranných obojstranné	m2	12,648	9,118	115.324
28	894608122	Výstuž šachtí kanalizačných z betonárskej ocele 10 505	t	0,156	1 238,663	193.231
29	899201111	Osadenie kompozitovej mreže vrátane rámu hmotnosti jednotlivo do 50 kg	ks	1,000	7,000	7.000
30	5524215400	Kompozitová mreža s rámom rozmerov 800 x 800 mm	ks	1,000	212,355	212,355
31	899623161	Zabetónovanie potrubia, alebo muřiva stôk bet. prostým v otvorenom výkope, betón tr. C 20/25	m3	1,000	124,560	124,560

9 Ostatné konštrukcie a práce-búranie 16,432

32	971052341	Vybúranie otvoru v železobet. priečkach a stenách plochy do 0. 09 m2, do 300 mm, -0,05900t	ks	1,000	15.348	15.348
33	979081111	Odvoz sutiny a vybúraných hmôt na skládku do 1 km	t	0.059	10.015	0.591
34	979081121	Odvoz sutiny a vybúraných hmôt na skládku za každý ďalší 1 km	t	0.826	0,363	0,300
35	979089012	Poplatok za skladovanie – betón. tehly, dlaždice (17 01). ostatné	t	0,059	3,268	0,193

99 Presun hmôt HSV 734,336

36	998276101	Presun hmôt pre rúrové vedenie hĺbené z rúr z plast., hmôt alebo sklolamin. v otvorenom výkope	t	30,401	24,155	734,336
----	-----------	--	---	--------	--------	---------

Celkom bez DPH 3 783,794

Celkom s DPH 4 540,55

Cenová ponuka je platná do 31.12.2014

IN-kanál, spol. s r.o.
Mlynská 19
821 03
IČO: 36 773 308
IČ DPH: SK2020144501

- Podklad pre vypracovanie -

PÍŠOMNEJ DOHODY o zaistení bezpečnosti a ochrane zdravia osôb pri práci v priestoroch ŽSR

v zmysle zákona NR SR č. 124/2006 Z. z. v znení neskorších právnych úprav a predpisu ŽSR Z 2 „Bezpečnosť zamestnancov v podmienkach ŽSR“, čl. 452, medzi

Objednávateľ (stavebník):

Železnice Slovenskej republiky
Oblasť riaditeľstvo Trnava
Bratislavská 2/A
917 02 Trnava

(ďalej ako objednávateľ)

Zhotoviteľ (poskytovateľ):

IN - kanál, spol. s r.o.
Mlynské Luhy 19
821 05 Bratislava

(ďalej ako zhotoviteľ)

1. Predmet Písomnej dohody

je zaistenie bezpečnosti a ochrany zdravia pri práci zamestnancov iných zamestnávateľov v priestore ŽSR pri poskytovaní služieb a stavebných prác: „Oprava havarijného stavu dažďovej kanalizácie ŽSR Príjazdová ul., k.ú. Vajnory“ podľa Zmluvy o poskytovaní služieb a stavebných prác č. zo dňa v zmysle predpisu ŽSR Z 2 „Bezpečnosť zamestnancov v podmienkach ŽSR“, čl. 452, medzi objednávateľom v zastúpení: ŽSR, (zástupca príslušnej VOJ).....

a zhotoviteľom

Táto dohoda musí byť súčasťou uzavretej zmluvy, ak podmienky BOZP nie sú riešené priamo v zmluve.

2. Predpisy platné pre zhotoviteľa

Zhotoviteľ je povinný zabezpečiť, aby všetky práce týkajúce sa železničnej trate a priestorov ŽSR počas prevádzky boli vykonávané v súlade s platnými právnymi predpismi SR a EÚ, ako aj v súlade s platnými predpismi ŽSR.

Objednávateľ požaduje, aby pri plnení predmetu zmluvy boli zhotoviteľom a jeho subdodávateľmi dodržiavané:

- právne predpisy ES a SR,
- vyhlášky UIC,
- technické normy železníc,
- technické špecifikácie interoperability,
- platné predpisy ŽSR,
- slovenské technické normy (STN resp. STN EN)

a osobitne uvedené právne predpisy, ostatné predpisy a interné predpisy ŽSR na zaistenie BOZP, ktoré sa musia dodržiavať pri plnení predmetu zmluvy:

- Zákon NR SR č. 124/2006 Z. z. o bezpečnosti a ochrane zdravia pri práci a o zmene a doplnení niektorých zákonov v znení neskorších predpisov,

- Zákon NR SR č. 311/2001 Z. z. Zákonník práce,
- Zákon NR SR č. 513/2009 Z. z. o dráhach a o zmene a doplnení niektorých zákonov,
- Zákon NR SR č. 355/2007 Z. z. o ochrane, podpore a rozvoji verejného zdravia a o zmene a doplnení niektorých zákonov v znení neskorších predpisov,
- NV SR č. 396/2006 Z. z. o minimálnych bezpečnostných a zdravotných požiadavkách na stavenisko,
- NV SR č. 395/2006 Z. z. o minimálnych požiadavkách na poskytovanie a používanie osobných ochranných pracovných prostriedkov,
- NV SR č. 392/2006 Z. z. o minimálnych bezpečnostných a zdravotných požiadavkách pri používaní pracovných prostriedkov,
- NV SR č. 391/2006 Z. z. o minimálnych bezpečnostných a zdravotných požiadavkách na pracovisko,
- NV SR č. 387/2006 Z. z. o požiadavkách na zaistenie bezpečnostného a zdravotného označenia pri práci,
- NV SR č. 281/2006 Z. z. o minimálnych bezpečnostných a zdravotných požiadavkách pri ručnej manipulácii s bremenami,
- Vyhláška MPSVaR SR č. 147/2013 Z. z. ktorou sa ustanovujú podrobnosti na zaistenie bezpečnosti a ochrany zdravia pri stavebných prácach a prácach s nimi súvisiacich a podrobnosti o odbornej spôsobilosti na výkon niektorých pracovných činností,
- Vyhláška č. 59/1982 Zb., ktorou sa určujú základné požiadavky na zaistenie bezpečnosti práce a technických zariadení v znení neskorších predpisov,
- Vyhláška č. 208/1991 Zb. o bezpečnosti práce a technických zariadení pri prevádzke, údržbe a opravách vozidiel,
- Vyhláška MDPT SR č. 205/2010 Z. z. o určených technických zariadeniach,
- Zákon NR SR č. 314/2001 Z. z. o ochrane pred požiarmi v znení neskorších predpisov,
- Vyhláška MV SR č. 121/2002 Z. z. o požiarnej prevencii v znení neskorších predpisov,
- predpis ŽSR Z 2 Bezpečnosť zamestnancov v podmienkach ŽSR,
- predpis ŽSR Op 16/41 Smernice o bezpečnosti a ochrane zdravia pri práci na železničných oznamovacích vedeniach, ktoré sú v oblasti nebezpečných vplyvov silových vedení,
- predpis ŽSR Z 1 Pravidlá železničnej prevádzky,
- predpis ŽSR SR 1004 (D) Výluková činnosť Železníc Slovenskej republiky,
- predpis ŽSR Z 3 Odborná spôsobilosť na ŽSR,
- predpis ŽSR Z 9 Povoľovanie vstupu do obvodu dráhy v správe ŽSR,
- predpis ŽSR Z 17 Nehody a mimoriadne udalosti.

3. Povinnosti zhotoviteľa

3.1. Odborná, zdravotná a psychologická spôsobilosť

- a) Zhotoviteľ musí mať príslušné oprávnenia k realizácii stavebných a montážnych prác ako predmet svojej činnosti alebo podnikania. Zhotoviteľ je povinný zabezpečiť, aby vybrané činnosti vo výstavbe boli vykonávané osobami, ktoré majú na túto činnosť platné oprávnenie. Zhotoviteľ musí mať aj všetky ostatné oprávnenia vyžadované pre výkon činnosti spojených s realizovaním prác obecné záväznými predpismi, internými predpismi ŽSR (objednávateľa).
- b) Spôsobilosť zamestnancov zhotoviteľa musí vyhovovať ustanoveniam časti 1, kapitola IX. „Bezpečnosť a ochrana zdravia pri práci“ (ďalej len „BOZP“), Všeobecných technických požiadaviek kvality stavieb (VTPKS) a predpisu ŽSR Z 3.
- c) Vykonávať pracovné činnosti, ktoré sú dôležité z hľadiska bezpečnosti prevádzkovania dráhy a dopravy na dráhe, môžu len zamestnanci, ktorí spĺňajú predpoklady na odbornú spôsobilosť, zdravotnú a psychickú spôsobilosť v zmysle Zákona NR SR č. 513/2009 Z. z. o dráhach a o

zmene a doplnení niektorých zákonov, platných právnych predpisov SR a interných predpisov ŽSR.

- d) Každý zamestnanec, ešte pred tým než má prvýkrát vstúpiť do obvodu železničnej dráhy alebo do ochranného pásma železničnej dráhy v správe ŽSR, musí byť preukázateľne poučený a overený z predpisov o BOZP v stanovenom rozsahu podľa predpisu ŽSR Z 3 a predpisu ŽSR Z 2 v príslušnom poverenom vzdelávacom zariadení ŽSR.
- e) Za požadovanú odbornú, zdravotnú a psychickú spôsobilosť zamestnancov zodpovedá zhotoviteľ.

3.2. Povinnosť zhotoviteľa za zaistenie BOZP

Zhotoviteľ je povinný:

- a) dodržiavať právne a ostatné predpisy na zaistenie BOZP, interné predpisy, smernice, určené technologické a pracovné postupy súvisiace s vykonávaním pracovnej činnosti,
- b) požiadať písomne Objednávateľa o povolenie vstupu pre všetkých zamestnancov Zhotoviteľa, ktorí budú vykonávať činnosti v obvode dráhy v správe ŽSR v súlade s predpisom ŽSR Z 9 „Povoľovanie vstupu do obvodu dráhy v správe ŽSR“,
- c) požiadať písomne Objednávateľa o povolenie vjazdu cestných vozidiel s uvedením typu, štátnej poznávacej značky vozidla a účelu vjazdu cestného vozidla (napr. dovoz materiálu, organizačná a kontrolná činnosť a pod.),
- d) poskytnúť určenému koordinátorovi výlukových prác a koordinátorovi bezpečnosti na stavenisku súčinnosť po celú dobu realizácie prác,
- e) zabezpečiť, aby plán bezpečnosti a ochrany zdravia pri práci (ďalej len „plán BOZP“) zodpovedal skutočnosti,
- f) dodržiavať po celú dobu realizácie prác „Plán BOZP“ a vyžadovať jeho plnenie aj od všetkých svojich subdodávateľov a iných osôb, ktoré s jeho vedomím vstupujú na stavenisko,
- g) zohľadňovať usmernenia a odstraňovať nedostatky zistené koordinátorom bezpečnosti,
- h) používať výhradne miesta a spôsoby pripojenia elektrickej energie a ostatné napojenia na inžinierske siete určené Objednávateľom pred samotným zahájením prác,
- i) zabezpečiť na základe hodnotenia rizík pre svojich zamestnancov ako aj zamestnancov svojich subdodávateľov potrebné OOPP v zmysle Zákona č. 124/2006 Z. z., NV SR č.395/2006 Z. z. a predpisu ŽSR Z 2. Zároveň dodržiavať používanie OOPP a vykonávať za týmto účelom sústavnú kontrolu ich predpísaného používania,
- j) umožniť Objednávateľovi vykonať zápis do Stavebného denníka o zistených nedostatkoch počas vykonávania zmluvných činností,
- k) zdržiavať sa iba na určenom pracovisku a pohybovať sa len v určených priestoroch,
- l) dodržiavať zásady bezpečného správania sa na pracovisku a udržiavať tam poriadok a čistotu,
- m) postarať sa o bezpečnosť svojich zamestnancov a zamestnancov subdodávateľa v priestoroch ŽSR pred ohrozením a nebezpečenstvom vyplývajúcim z jeho vlastnej činnosti ale aj zo železničnej prevádzky,
- n) postarať sa o bezpečnosť cestujúcej verejnosti ako aj za bezpečnosť ďalších osôb, ktoré môže svojou činnosťou ohroziť, vhodným spôsobom zabezpečiť ochranu a vytvoriť bezpečné podmienky pre pohyb cestujúcej verejnosti, zamestnancov ŽSR, polície a železničných podnikov s vyznačením bezpečných trás pohybu v miestach dotknutých stavebnými úpravami,
- o) postarať sa o prístupové cesty na stavenisko a vnútrostaveniskové komunikácie potrebné počas realizácie prác, o ich zriadenie, udržiavanie a zrušenie,
- p) používať správcom určené prístupové komunikácie,
- q) vytvárať bezpečnostné podmienky v odovzdaných priestoroch a na pracoviskách zhotoviteľa nachádzajúcich sa v priestoroch ŽSR,
- r) v prípade potreby poskytnúť prvú pomoc svojim zamestnancom,

- s) zabezpečiť preukázateľné poučenie o miestnych podmienkach pre svojich zamestnancov (pozn. na poučenie o miestnych pomeroch sa vzťahuje ustanovenie bodu č. 4.2). Zhotoviteľ požiadá písomne objednávateľa o poučenie jedného zástupcu zhotoviteľa o miestnych podmienkach a tento následne zabezpečí poučenie svojich zamestnancov a zamestnancov subdodávateľa,
- t) preukázateľné poučenie o traťových a miestnych podmienkach pre posun a rušňovodičov musí byť vykonané v zmysle predpisu ŽSR Z 1, čl. 13.

3.3. Koordinácia činností zhotoviteľa s koordinátorom bezpečnosti a železničnou dopravou

Zhotoviteľ sa zaväzuje:

- a) k súčinnosti s koordinátorom bezpečnosti objednávateľa t. j. bezpečnosti a ochrany zdravia pri práci (ďalej len „koordinátor bezpečnosti“), a to po celú dobu realizácie Diela, vrátane jeho subdodávateľov,
- b) zabezpečiť zamestnanca, ktorý bude poverený riadením sledu posunujúcich dielov alebo pracovných vlakov. Tento zamestnanec musí mať kvalifikáciu zamestnanca oprávneného riadiť posun na ŽSR.

Vedúci prác zhotoviteľa je povinný :

- a) vykonávať koordináciu BOZP vo vzťahu k železničnej doprave, ktorú podľa druhu vykonávanej činnosti zabezpečuje v zmysle predpisu ŽSR Z 2. Pri výkone prevádzkovej činnosti vyžadovať, dohliadať a kontrolovať zabezpečenie pracovného miesta v zmysle predpisu ŽSR Z 2,
- b) informovať sa na dopravnú situáciu (t.j. jazdu koľajových vozidiel po prevádzkovej koľaji k pracovnému miestu, resp. pracovným miestam) u dopravného zamestnanca,
- c) zabezpečiť komunikáciu s dopravným zamestnancom,
- d) organizovať a riadiť práce vo výluke. Musí mať platnú príslušnú odbornú skúšku podľa interných predpisov ŽSR,
- e) zabezpečiť predpísanú kvalitu zmluvne dohodnutých prác a zodpovedá za včasné ukončenie prác, za bezpečnú prevádzku na vylúčenej koľaji, zodpovedá za riadenie pracovných vlakov,
- f) podľa charakteru vykonávanej práce, použitých traťových strojov a ostatnej mechanizácie a vzdialenosti pracovného miesta od prevádzkovej koľaje povinný požadovať od zodpovedného zástupcu objednávateľa výluky zníženie rýchlosti vlakov po prevádzkovej koľaji, uvedené je potrebné vykonať z hľadiska požiadaviek na zaistenie BOZP ako aj v súlade s príslušnými internými predpismi.

3.4. Vymedzenie a príprava staveniska (zaistenie BOZP v prevádzkovom priestore ŽSR)

Stavenisko je priestor určený na uskutočnenie stavby či udržiavacích prác, a uskladňovanie stavebných výrobkov, dopravných a iných zariadení potrebných na výstavbu a na umiestnenie zariadenia staveniska. Zahŕňa stavebný pozemok, prípadne v určenom rozsahu aj iné pozemky či ich časti. Musí sa zriadiť, usporiadať a vybaviť prístupovými cestami tak, aby sa stavby mohli riadne a bezpečne uskutočňovať, upravovať, prípadne odstraňovať. Nesmie dochádzať k ohrozovaniu a nadmernému, alebo zbytočnému obťažovaniu okolia stavieb, k znečisťovaniu komunikácií, ovzdušia, vôd, k zamedzovaniu prístupu k príľahlým stavbám alebo pozemkom a k porušovaniu podmienok ochranných pásiem alebo chránených území. Musí byť zriadený a prevádzkovaný tak, aby bola zabezpečená ochrana zdravia ľudí na stavenisku a v jeho okolí, musí mať vybavenie na vykonávanie stavebných prác a pre pobyt osôb zúčastnených na výstavbe.

V prípade, že nie sú inžinierske siete riešené v zmluve o dielo, je potrebné postupovať podľa nižšie uvedených odsekov a) a b).

- a) Objednávateľ (investor) pred začatím prác je povinný písomne odovzdať a zhotoviteľ prevziať vyznačené inžinierske siete v správe ŽSR a iné prekážky nachádzajúce sa na stavenisku. Objednávateľ zabezpečí vytýčenie trás inžinierskych sietí v správe ŽSR a iných prekážok s hĺbkou uloženia a zhotoviteľ rešpektuje príslušné ochranné pásma týchto inžinierskych sietí.
- b) V prípade, že v rámci odovzdávky staveniska objednávateľ (investor) neodovzdá vyznačené inžinierske siete externých správcov (SPP, vodárne, energetika, Telekom a pod.), predmetné vytýčenie si zabezpečí zhotoviteľ.
- c) Zhotoviteľ ako aj jeho subdodávateľia vykonávajúci montážne, opravárenské, stavebné a iné práce sú povinní dohodnúť s objednávateľom prác zabezpečenie a vybavenie pracoviska na bezpečný výkon práce. Práce sa môžu začať až vtedy, keď je pracovisko náležite zabezpečené a vybavené.
- d) Zhotoviteľ ako aj jeho subdodávateľia musia zabezpečiť pred zriadením staveniska, aby technické zariadenia a pomocné konštrukcie vyhovovali platným bezpečnostným a technickým predpisom, najmä (Vyhláška MPSVaR SR č. 147/2013 Z. z., Vyhláška SÚBP č. 59/1982 Zb.). Stavenisko musí umožňovať bezpečný pohyb účastníkov výstavby.
- e) Zhotoviteľ ako aj jeho subdodávateľia musia zabezpečiť, aby stavenisko, prípadne jeho oddelené pracovisko bolo zabezpečené pred vstupom cudzích osôb a vhodným spôsobom oplotené, alebo sa prijmu iné bezpečnostné opatrenia v zmysle Vyhlášky MPSVaR SR č. 147/2013 Z. z., ak si to vyžaduje bezpečnosť osôb a ochrana majetku.

3.4.1. Počas prác v blízkosti prevádzkovanej koľaje je zhotoviteľ povinný:

- a) dbať na bezpečnosť a ochranu zdravia pri práci zamestnancov vzhľadom k železničnej prevádzke,
- b) realizovať analýzu a vyhodnotenie rizík vyplývajúcich z nebezpečenstiev na prevádzkovanej koľaji a navrhnúť zodpovedajúce opatrenia na ich zmiernenie na akceptovateľnú úroveň v zmysle Zákona NR SR č.124/2006 Z. z. a predpisu ŽSR Z 2,
- c) určiť pri spracovaní „Rozkazu o výluke“ pre konkrétnu akciu len jedno meno vedúceho prác prípadne jeho zástupcu, podobne takto postupovať aj pri týždenných „zmocnenkách“,
- d) zabezpečiť, aby zamestnanci subdodávateľa boli riadení vedúcim prác (resp. vedúcimi pracovných skupín) zhotoviteľa. V prípade ak vytvoria zamestnanci subdodávateľa vlastnú pracovnú skupinu podliehajú riadeniu vedúceho prác zhotoviteľa.
- e) zabezpečiť dodržiavanie všetkých podmienok uvedených vo výlukovom rozkaze a dodržiavať pokyny zodpovedného zamestnanca ŽSR,
- f) vykonať všetky organizačné a prevádzkové opatrenia tak, aby bola zaistená bezpečná a nerušená doprava po susedných prevádzkovaných koľajach a to najmä pri prácach mechanizmov, ktoré by mali z nevyhnutných dôvodov zasahovať do ich priechodného prierezu,
- g) na tratiach a v ŽST s trakčným vedením sa nad koľajami nachádza trakčné vedenie (TV) + obchádzacie vedenie, ktoré sú trvale pod napätím (25 kV/ striedavé, resp. 3kV/ jednosmerné). Preto zhotoviteľ, ako aj jeho subdodávateľia, pri prácach v blízkosti TV a obchádzacieho vedenia pod napätím musia dodržiavať zásady STN 34 3109 (Bezpečnostné predpisy pre činnosť na TV a v jeho blízkosti), hlavne kapitola „V. Práce na železničnom zvršku a spodku“ a kapitola „VI. Činnosť v blízkosti TV“.

V prípade, že nie je možné dodržať bezpečnostné vzdialenosti pri prácach v blízkosti TV a obchádzacieho vedenia pod napätím podľa STN 34 3109 kapitola V. a VI. a je nevyhnutné sa priblížiť čímkkoľvek (mechanizmami, pracovnými pomôckami a pod.) na menšiu vzdialenosť,

zhotoviteľ požiada formou objednávky v dostatočnom predstihu správcu zariadenia ŽSR (Sekciu EE príslušnej VOJ) o vypnutie a zabezpečenie TV a obchádzacieho vedenia.

3.4.2. Počas prác v blízkosti prevádzkovej koľaje je vedúci práce povinný:

- a) zabezpečiť dodržiavanie ustanovení predpisu ŽSR Z 2,
- b) oboznámiť sa pred zahájením pracovnej činnosti so stavom pracoviska (osobne pracovisko poprezeráť) a informovať podriadených zamestnancov o technologickom a pracovnom postupe jednotlivých prác a vyzvať ich na dodržiavanie zásad BOZP,
- c) preukázateľne oboznámiť (zápisom v „Záznamníku BOZP“) podriadených zamestnancov so zistenými mimoriadnosťami a nedostatkami, ako aj s vyskytnutými prekážkami na pracovisku, ktoré môžu ohroziť ich bezpečnosť a upozorňovať ich na mimoriadnosti,
- d) určiť zamestnancom bezpečné miesto odpočinku cez pracovnú prestávku, a nepripustiť, aby zamestnanci opúšťali určené pracovisko alebo miesto odpočinku bez povolenia a vždy určiť smer cesty tam aj späť,
- e) upozorniť svojich zamestnancov a zamestnancov subdodávateľov pokiaľ neboli informovaní o opatreniach na zaistenie BOZP, aby nevstupovali, či už sami alebo s mechanizmami, do prevádzkového priestoru,
- f) zamedziť svojim zamestnancom a zamestnancom subdodávateľov vykonávať akúkoľvek činnosť v blízkosti prevádzkovej koľaje, pokiaľ nie sú vykonané dostatočné preventívne opatrenia pre jej bezpečný výkon,
- g) zabezpečiť, aby každé začatie, druh a spôsob výkonu pracovnej činnosti jeho zamestnancov ako aj zamestnancov prípadného subdodávateľa v prevádzkovom priestore ŽSR bolo (v zmysle predpisu ŽSR Z 2) najprv dohodnuté s príslušným oprávneným zamestnancom ŽSR, zodpovedným za riadenie dopravy na dráhe, v súlade s príslušnými ustanoveniami predpisu ŽSR Z 2,
- h) zabezpečiť, aby zamestnanci nezotrúvali v bezprostrednej blízkosti priechodného prierezu koľaje (tesné priestory, kde sú po oboch stranách koľají bočné rampy, budovy, oplotenia, strmé svahy výkopov, priekopy, na mostoch a v tuneloch a pod.), pokiaľ nie sú vykonané dostatočné bezpečnostné opatrenia (napr. vylúčenie pohybu každého koľajového vozidla, výluka koľaje a i.),
- i) informovať svojich zamestnancov a zamestnancov subdodávateľov o prijatých opatreniach na zaistenie ich BOZP,
- j) vykonať opatrenia na zaistenie bezpečnej práce mechanizmov v zmysle predpisu ŽSR Z 2,
- k) určiť dostatočný počet vedúcich pracovísk strojov a kontrolovať ich činnosť,
- l) určiť dostatočný počet vedúcich pracovných skupín a kontrolovať ich činnosť.

3.5. Zodpovední zamestnanci zhotoviteľa

- a) vedúci prác
- b) zodpovedný zamestnanec za zaistenie BOZP
- c) zodpovedný za prípravu staveniska
- d) zodpovedný zamestnanec za koordináciu so železničnou dopravou

Tu uvedení jednotliví zamestnanci zhotoviteľa môžu byť uvedení len v jednej osobe zodpovedného zamestnanca zhotoviteľa (napr. za vedúceho prác – jeden zamestnanec, ktorý je zároveň zodpovedný za zaistenie BOZP, za prípravu staveniska a koordináciu so železničnou dopravou).

3.6. Dokumentácia

Zhotoviteľ je povinný viesť nasledovnú dokumentáciu k zaisteniu BOZP:

- a) „Hodnotenie rizík s návrhom potrebných opatrení“ (technických, organizačných a OOPP),

- b) „Záznamník(-y) BOZP“ v zmysle predpisu ŽSR Z 2,
- c) „Zoznam zamestnancov zhotoviteľa a subdodávateľov“,
- d) „Stavebný denník“
- e) Výlukové dokumenty

(pozn.: týmto nie sú dotknuté ostatné povinnosti zhotoviteľa na vedenie dokumentácie, ktorá je požadovaná inými právnymi predpismi a internými predpismi ŽSR).

3.7. Kontrolná činnosť

Zhotoviteľ je povinný:

- a) zabezpečiť, aby vedúci pracovných skupín realizovali okrem kontroly vykonávanej práce, aj kontrolu dodržiavania opatrení v zmysle predpisu ŽSR Z 2,
- b) vykonávať kontrolu dodržiavania zákazu požívania alkoholických nápojov a omamných a psychotropných látok v službe a pred jej nástupom,
- c) zabezpečiť kontrolnú činnosť v zmysle § 9 Zákona č. 124/2006 Z. z. o BOZP.

4. Povinnosti objednávateľa

4.1. Vymedzenie a odovzdanie staveniska

- a) Objednávateľ (investor) musí pred začatím prác písomne odovzdať a zhotoviteľ prevziať vyznačené inžinierske siete a iné prekážky nachádzajúce sa na stavenisku. Objednávateľ zabezpečí vytýčenie trás inžinierskych sietí a iných prekážok s hĺbkou uloženia a zhotoviteľ rešpektuje príslušné ochranné pásma týchto inžinierskych sietí.
- b) Na odovzdané stavenisko majú prístup všetci zamestnanci ŽSR, ktorí vykonávajú dopravné činnosti, kontrolu a údržbu na prevádzkovaných zariadeniach v zmysle platných zákonov a predpisov ŽSR, technický dozor správcu železničnej infraštruktúry a kontrolné orgány ŽSR.
- c) Pred začiatkom realizácie prác musí byť objednávateľom odovzdané stavenisko zhotoviteľovi. Odovzdanie staveniska musí byť vykonané zápisom do stavebného denníka alebo inou vhodnou písomnou formou (pozn.: konkretizovať pri uzatváraní písomnej dohody).

4.2. Preukázateľné poučenie o miestnych podmienkach a rizikách

- a) riaditelia VOJ musia na požiadanie zhotoviteľa zabezpečiť, cestou prednostov železničných staníc a príslušných vedúcich pracovísk vykonávanie predmetného poučovania o miestnych podmienkach (prístupové cesty, možné riziká na pracovisku, traťová rýchlosť, osová vzdialenosť, výška TV, komunikačné možnosti a spojenie s oprávneným dopravným zamestnancom - staničný rozhlas, telefóny, rádiotelefóny a pod.) zamestnancov zhotoviteľa a to zrozumiteľným a preukázateľným spôsobom.
- b) Objednávateľ prostredníctvom určeného zamestnanca v zmysle bodu 4.2. a) zadokumentuje preukázateľné poučenie o miestnych podmienkach a rizikách zápisom v jeho záznamníku BOZP na dotknutom pracovisku s čitateľným a vlastnoručným podpisom zamestnanca poučujúceho a osoby poučenej.
- c) Objednávateľ má povinnosť zadokumentovať preukázateľné poučenie o miestnych podmienkach a rizikách do Výkazu o vzdelávaní zamestnanca poučenej osoby resp. inou vhodnou písomnou formou.

4.3. Koordinácia BOZP v zmysle NV SR č. 396/2006 Z. z.

V zmysle § 3 objednávatel' ako stavebník poverí jedného koordinátora dokumentácie alebo viacerých koordinátorov dokumentácie podľa § 5 a jedného koordinátora bezpečnosti alebo viacerých koordinátorov bezpečnosti podľa § 6 pre každé stavenisko, na ktorom bude vykonávať práce viac ako jeden zamestnávateľ alebo viac ako jedna fyzická osoba, ktorá je podnikateľom a nie je zamestnávateľom.

4.4. Kontrolná činnosť

Objednávatel' je oprávnený u zhotoviteľa vykonávať kontrolu:

- a) dodržiavania opatrení v zmysle ustanovení predpisu ŽSR Z 2,
- b) dodržiavania zákazu požívania alkoholických nápojov a omamných a psychotropných látok počas prác v priestoroch ŽSR,
- c) zmluvne dohodnutých podmienok.

5. Spolupráca a vzájomná informovanosť na spoločných pracoviskách

- a) Zamestnávateľa, ktorých zamestnanci plnia úlohy na spoločnom pracovisku, sú povinní navzájom sa informovať najmä o možných ohrozeniach, preventívnych opatreniach a opatreniach na poskytnutie prvej pomoci, na zdolávanie požiarov, na vykonanie záchranných prác a na evakuáciu zamestnancov. Tieto informácie je každý zamestnávateľ povinný poskytnúť svojim zamestnancom a zástupcom zamestnancov pre bezpečnosť.
- b) Pri vzniku pracovného úrazu okrem povinností vyplývajúcich zo „Zákona NR SR č.124/2006 Z. z. o BOZP v znení neskorších právnych úprav“ je zhotoviteľ povinný v priestoroch objednávatel'a zabezpečiť jeho bezodkladné ohlásenie aj prostredníctvom koordinátora bezpečnosti dispečerskému aparátu ŽSR.
- c) Pri vzniku pracovného úrazu okrem povinností vyplývajúcich zo „Zákona NR SR č.124/2006 Z. z. o BOZP v znení neskorších právnych úprav“ je objednávatel' v priestore staveniska povinný zabezpečiť jeho bezodkladné ohlásenie aj zhotoviteľovi.
- d) Zhotoviteľ aj objednávatel' je povinný vopred podrobne a zrozumiteľne informovať o všetkom čo môže spôsobiť pri výkone jeho činností nebezpečenstvo alebo ohrozenie osôb, resp. škodu na majetku, prevádzkovateľa dráhy, v osobách príslušných zamestnancov ŽSR (v zmysle predpisu ŽSR Z 2 - napr.: vedúci pracoviska, dopravný zamestnanec a pod.), a s ním preukázateľne dohodnúť príslušné podmienky pre bezpečný výkon takej činnosti.
- e) Zhotoviteľ je povinný v rámci kontrolných dní stavby prejednávať plnenia opatrení týkajúcich sa zaistenia BOZP v úzkej spolupráci s koordinátorom bezpečnosti.
- f) Zhotoviteľ je povinný spolupracovať s ostatnými subdodávateľmi ako aj s objednávatel'om prác pri príprave a vykonávaní opatrení na zaistenie bezpečnosti a zdravia pri práci.

6. Sankcie

Sankcie za nedodržanie podmienok dohody budú uplatňované v zmysle podpísanej zmluvy, príp. podľa právnych predpisov a ostatných predpisov na zaistenie bezpečnosti a ochrany zdravia pri práci.

V dňa

V dňa

.....

Podpis za objednávatel'a

.....

Podpis za zhotoviteľa