


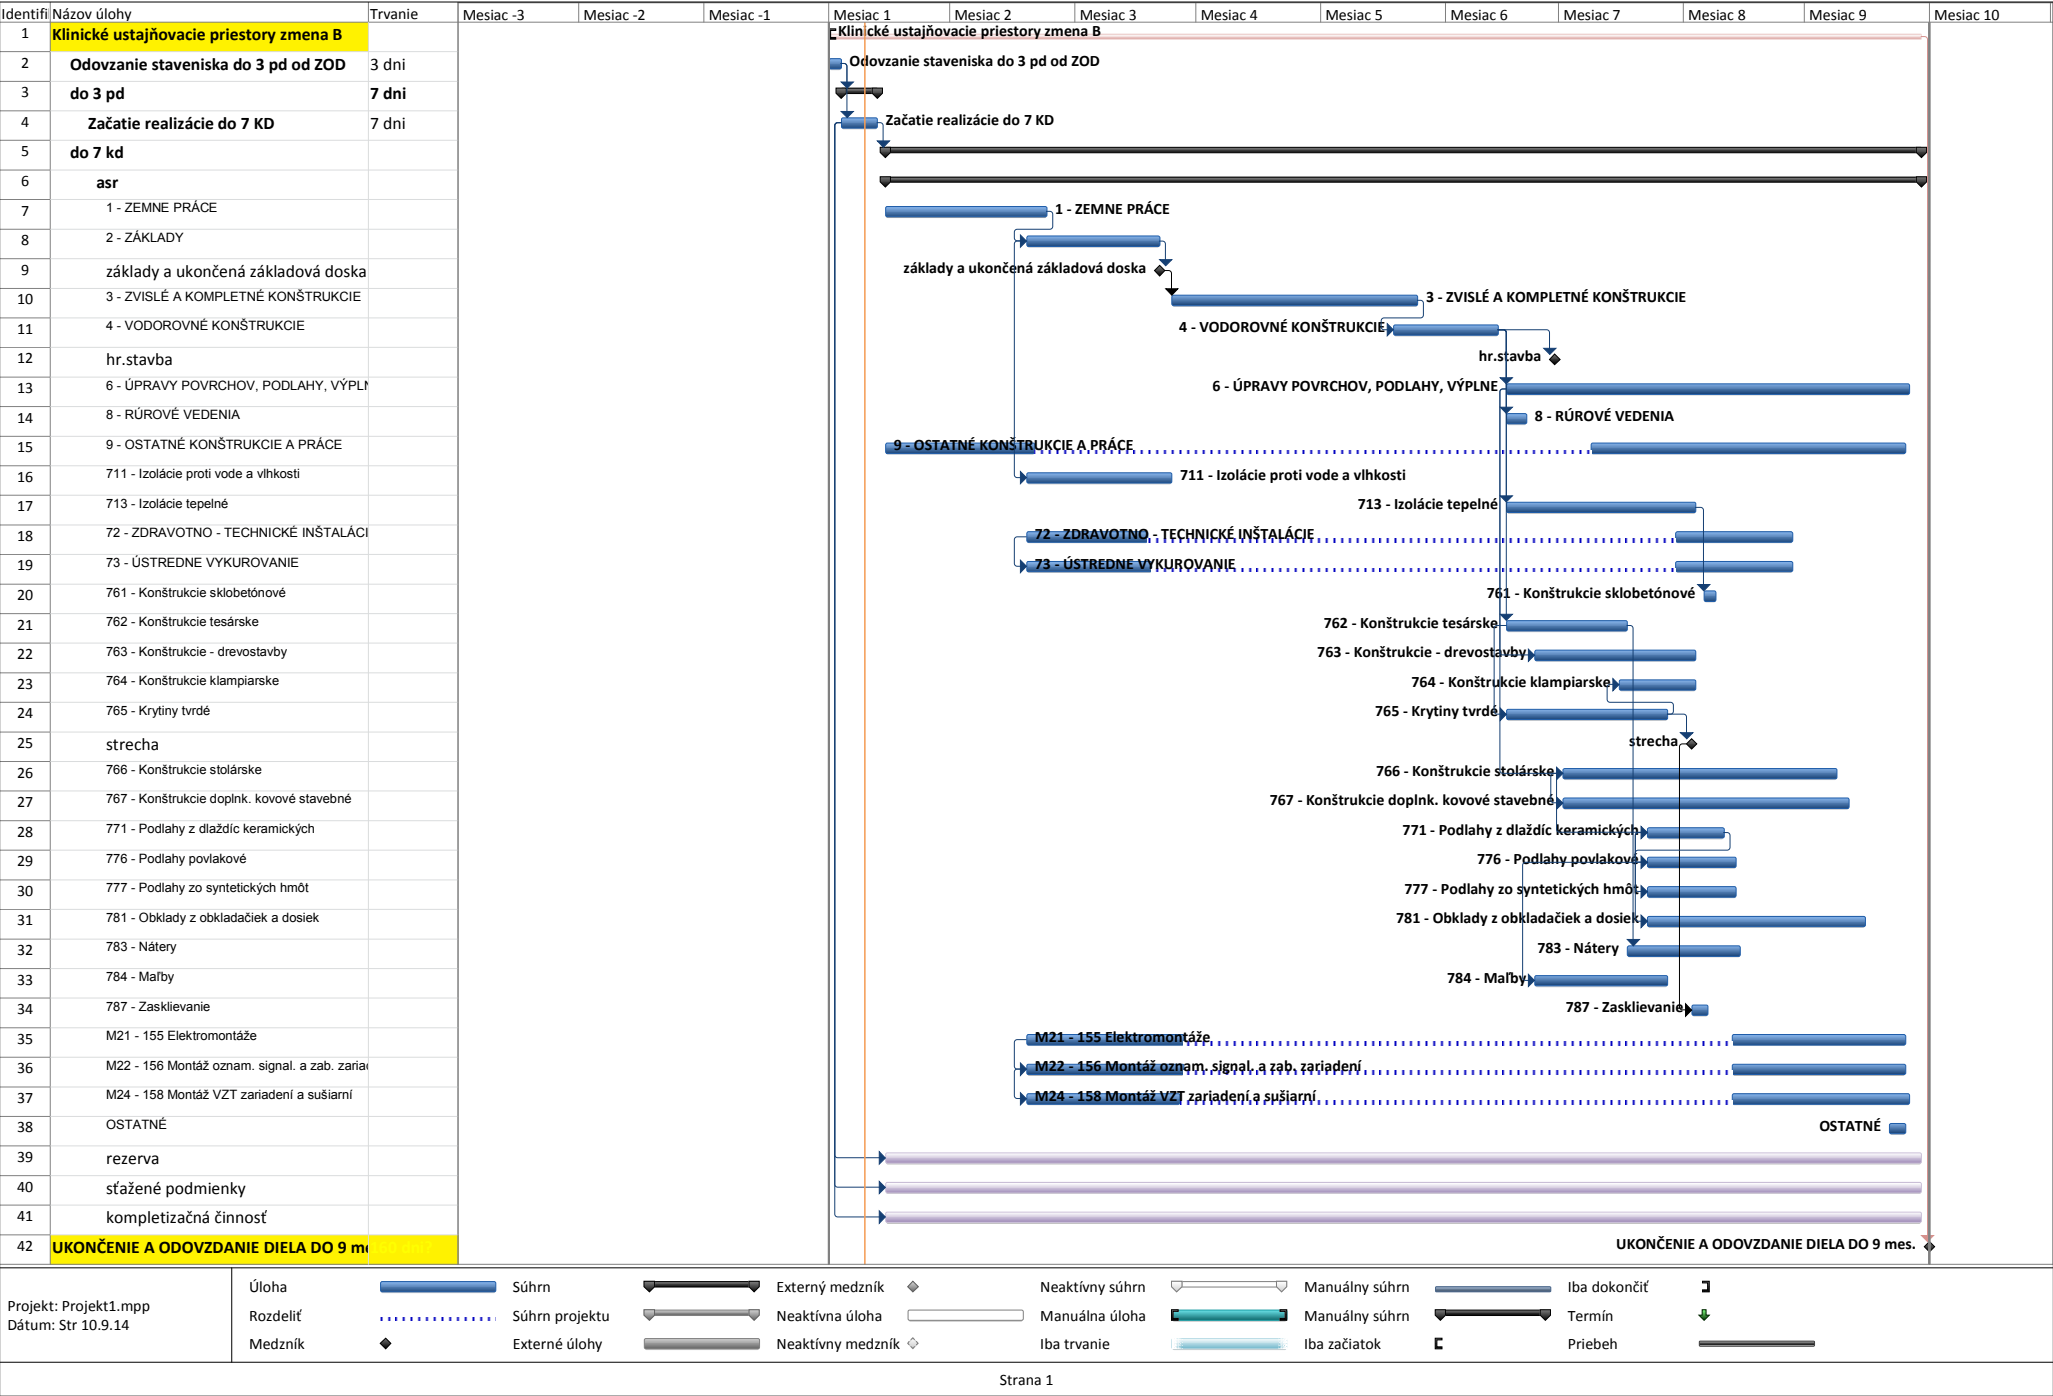

	Mesiac 1	Mesiac 2	Mesiac 3	Mesiac 4	Mesiac 5	Mesiac 6	Mesiac 7	Mesiac 8	Mesiac 9	Mesiac 10
Klinické ustajňovacie priestory zmena B										
Odovzanie staveniska do 3 pd od ZOD										
do 3 pd										
Začatie realizácie do 7 KD										
do 7 kd										
asr										
1 - ZEMNE PRÁCE										
2 - ZÁKLADY										
základy a ukončená základová doska										
3 - ZVISLÉ A KOMPLETNÉ KONŠTRUKCIE										
4 - VODOROVNÉ KONŠTRUKCIE										
hr.stavba										
6 - ÚPRAVY POVRCHOV, PODLAHY, VÝPLNE										
8 - RÚROVÉ VEDENIA										
9 - OSTATNÉ KONŠTRUKCIE A PRÁCE										
711 - Izolácie proti vode a vlhkosti										
713 - Izolácie tepelné										
72 - ZDRAVOTNO - TECHNICKÉ INŠTALÁCIE										
73 - ÚSTREDNE VYKUROVANIE										
761 - Konštrukcie sklobetónové										
762 - Konštrukcie tesárske										
763 - Konštrukcie - drevostavby										
764 - Konštrukcie klampiarske										
765 - Krytiny tvrdé										
strecha										
766 - Konštrukcie stolárske										
767 - Konštrukcie doplnk. kovové stavebné										
771 - Podlahy z dlaždíc keramických										
776 - Podlahy povlakové										
777 - Podlahy zo syntetických hmôt										
781 - Obklady z obkladačiek a dosiek										
783 - Nátery										
784 - Maľby										
787 - Zasklievanie										
M21 - 155 Elektromontáže										
M22 - 156 Montáž oznam. signal. a zab. zariadení										
M24 - 158 Montáž VZT zariadení a sušiarňí										
OSTATNÉ										
rezerva										
stažené podmienky										
kompletizačná činnosť										
UKONČENIE A ODOVZDANIE DIELA DO 9 mes.										
Súčet										