


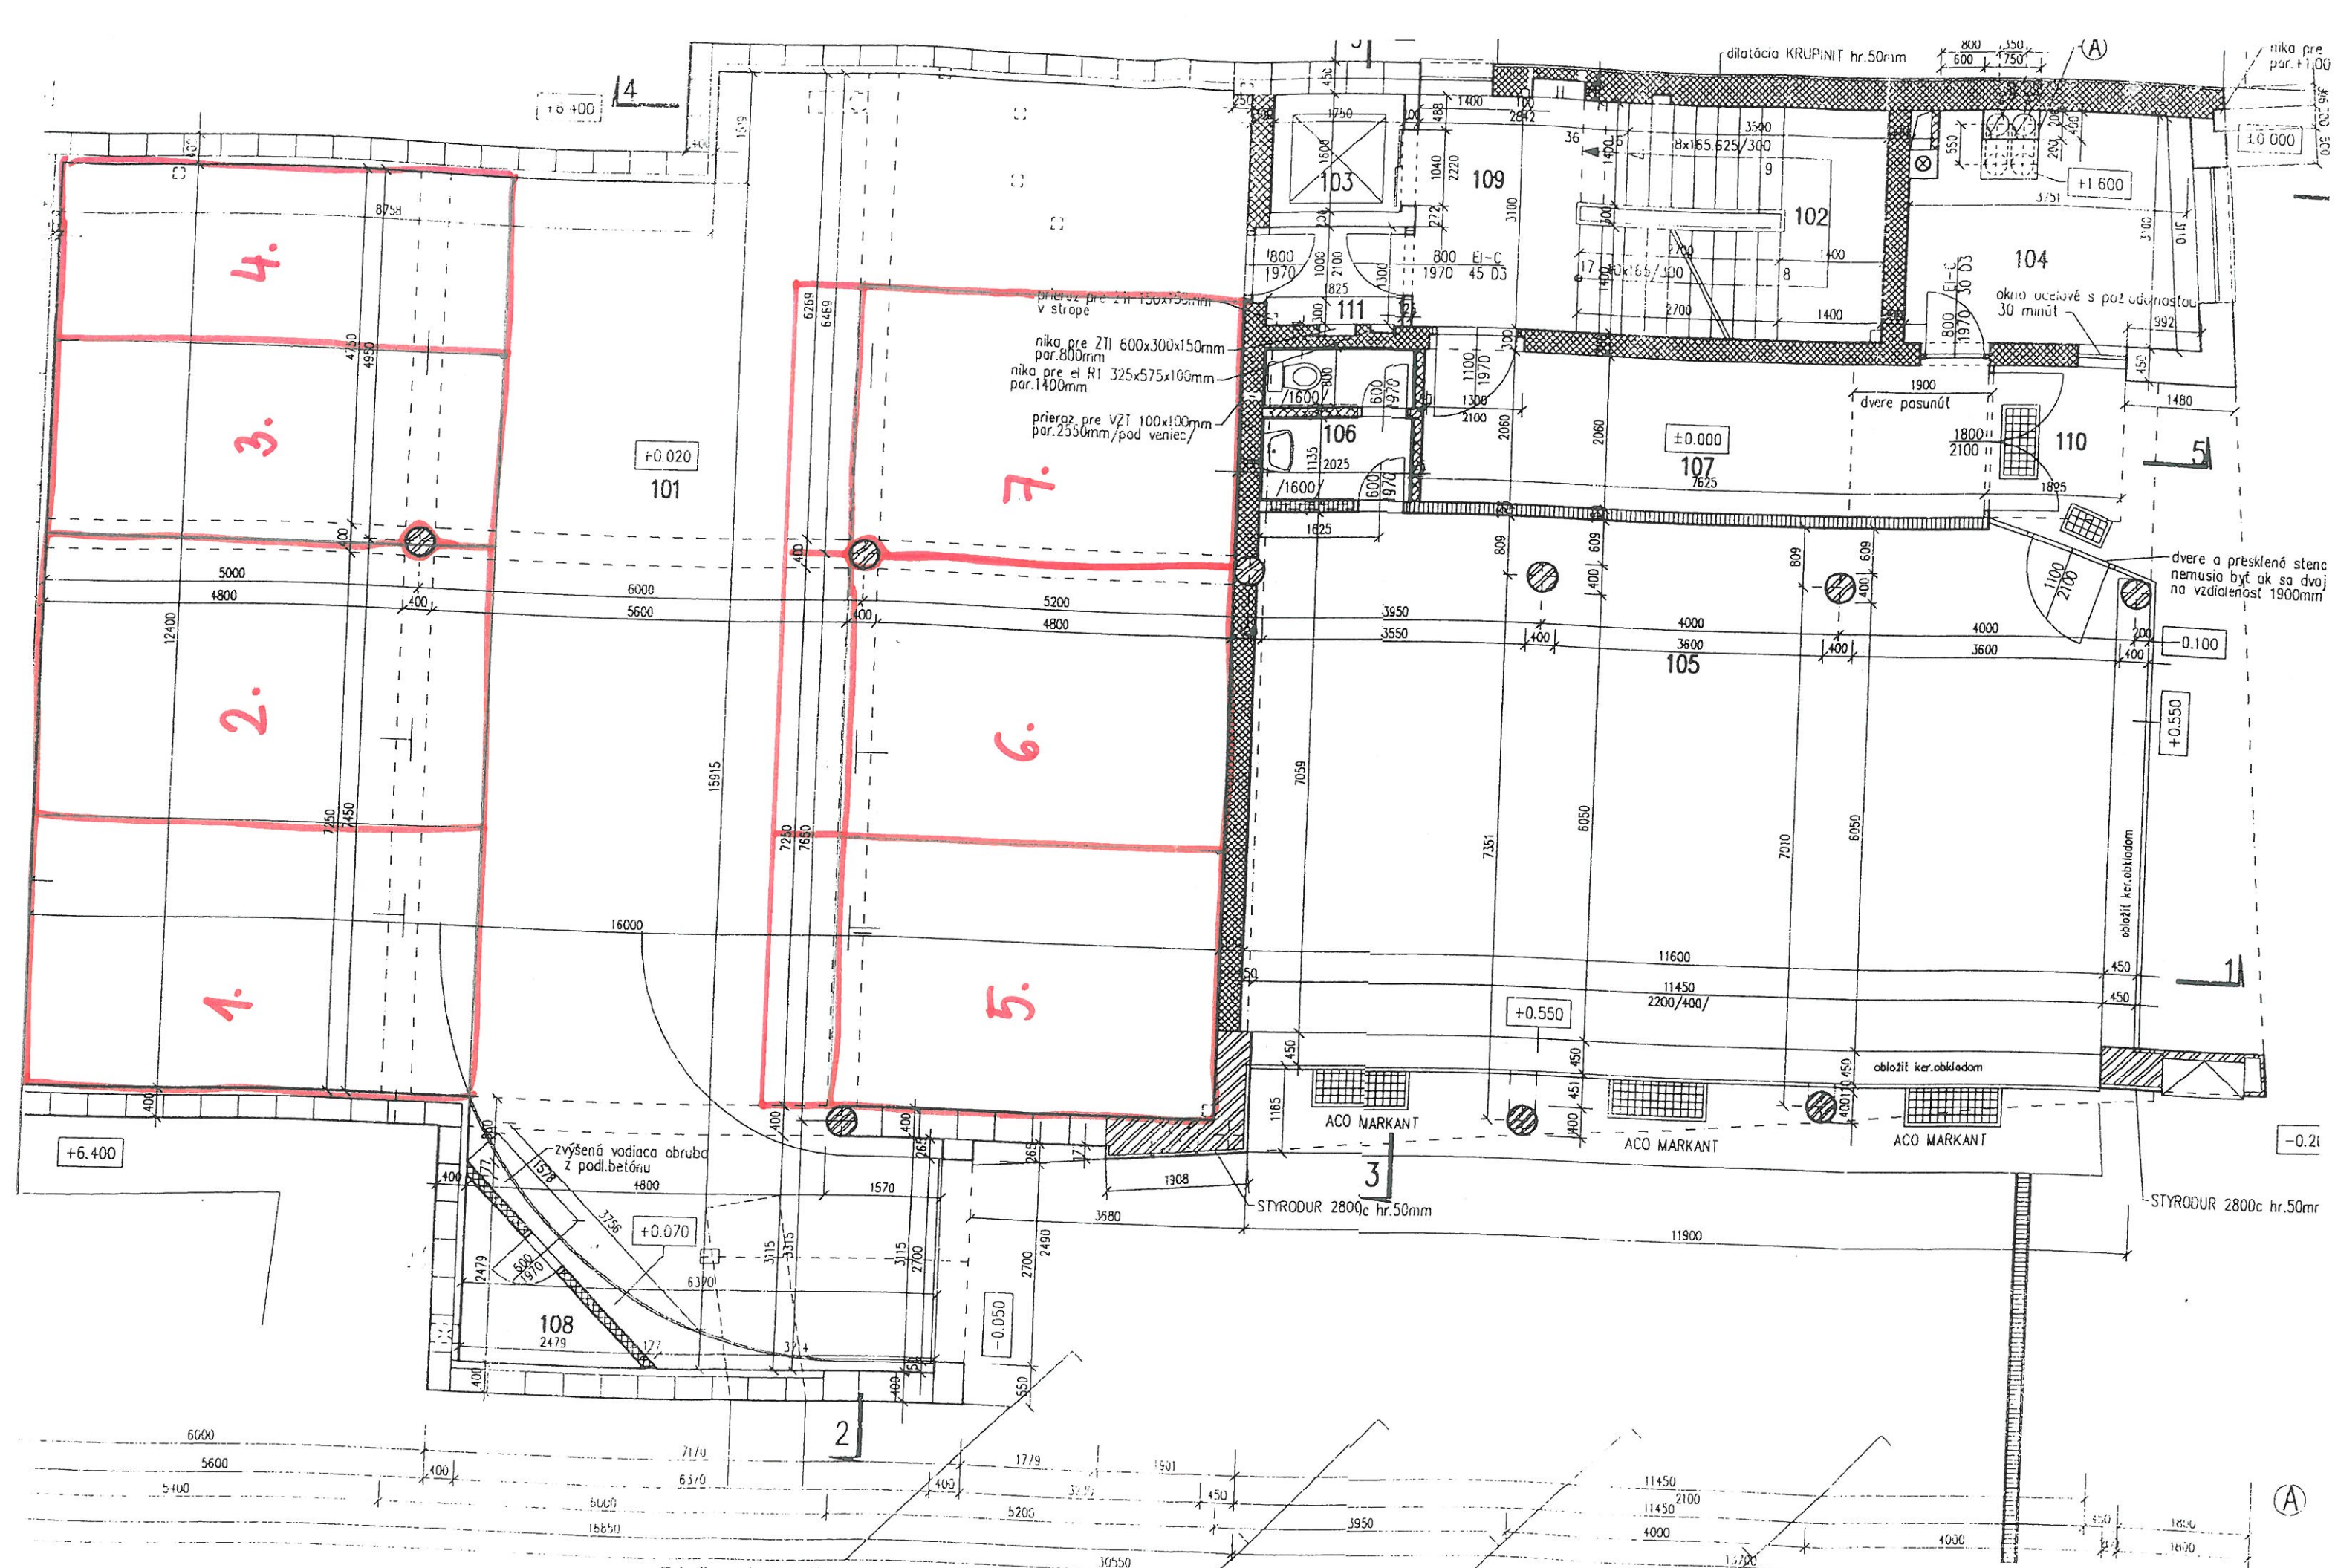

Tabuľka miestností:

Číslo	Názov	Plachta [m ²]	Podlaha	Stena	Strop	Poznámka
101	Goráž	227,67	PANBEX F1	Malba PRIMALUX, JUPOL	Ker. soklík	

Poznámka:

murivo zložené z : - samošalovacie tvárnice PREMAC UT30 hr.300mm
- AQUIFIN 2-K