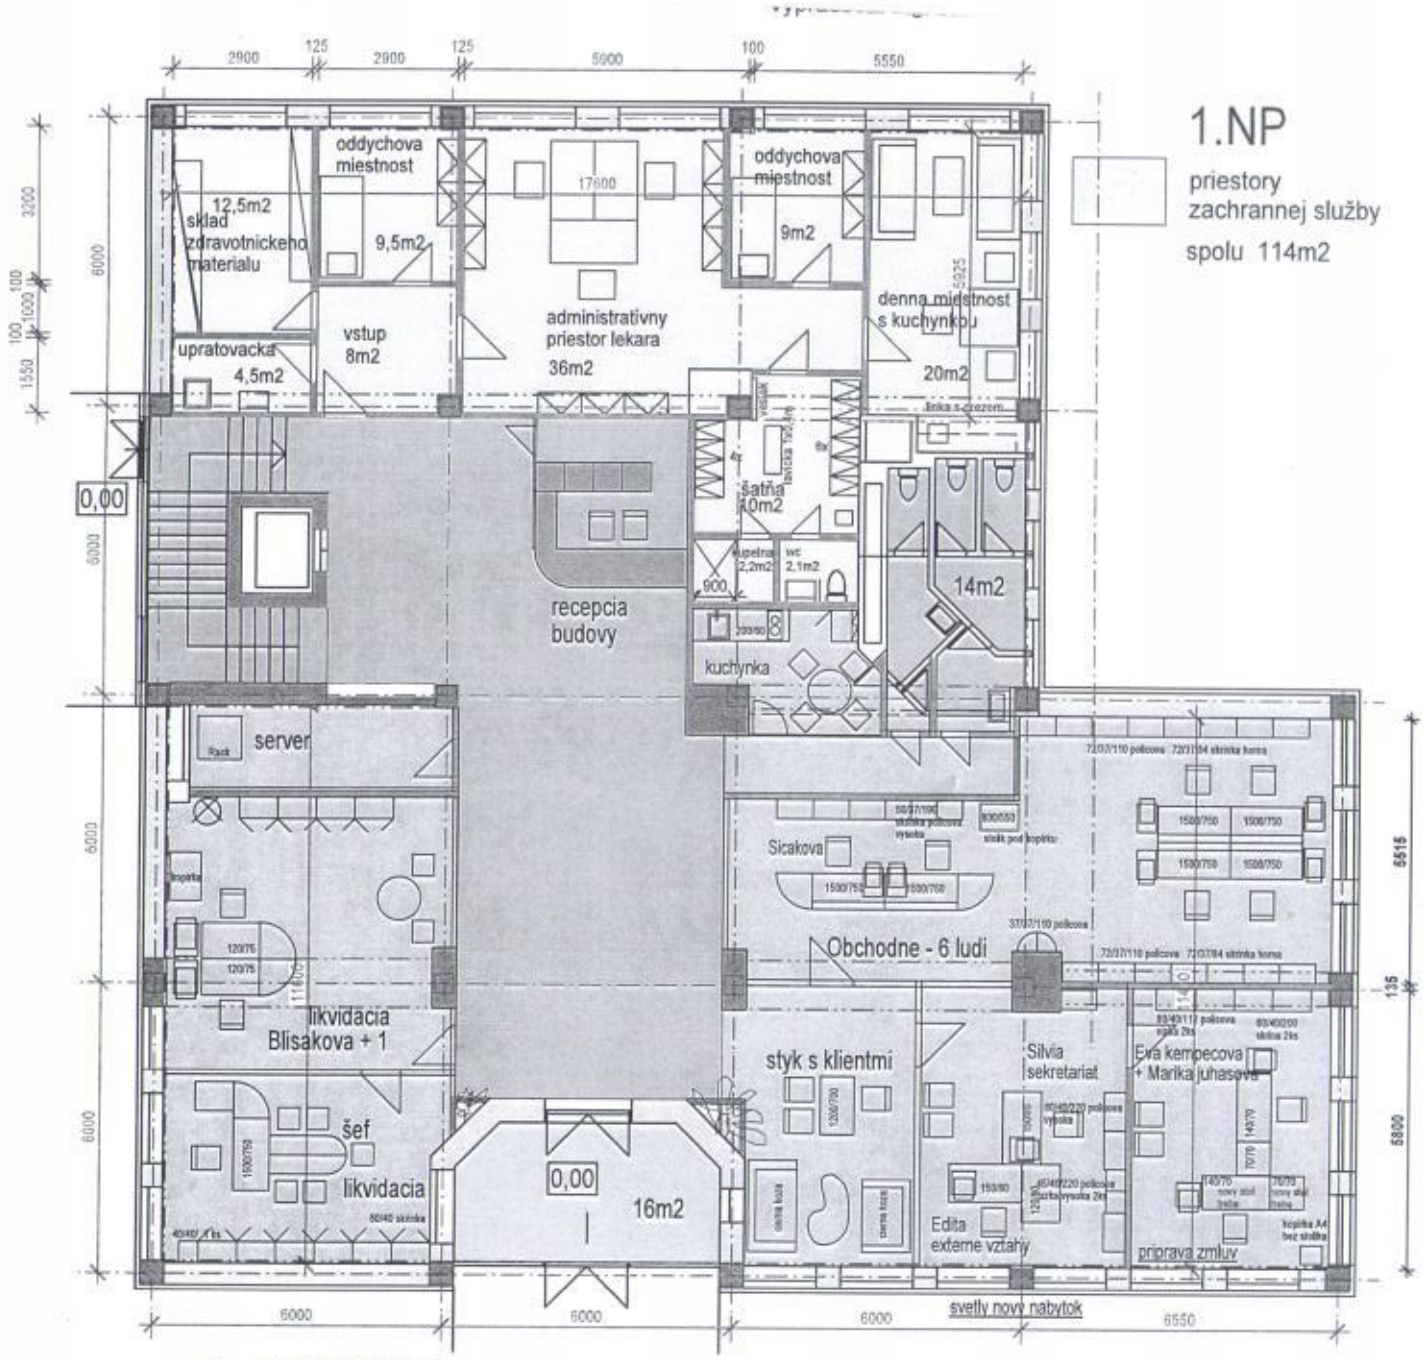
1.NP
priestory
zachrannej služby
spolu 114m2
oddychova miestnost
12,5m2
sklad zdravotnickeho materialu
9,5m2
oddychova miestnost
9m2
17600
upratovacka
4,5m2
vstup
8m2
administrativny priestor lekara
36m2
denna miestnost s kuchynkou
20m2
0,00
recepcia budovy
šatňa
10m2
kupelna
2,2m2
wc
2,1m2
14m2
kuchynka
server
Sicakova
Obchodne - 6 ludi
likvidacia
Blisakova + 1
styk s klientmi
Silvia
sekretariat
Eva kempecova
+ Marika juhasova
šef
likvidacia
0,00
16m2
Edita
externe vztahy
priprava zmluv
svetly novy nabytok
6515
6800
variant 30.3.2015