


3.NP

Vnútorné jednotky umiestnené na stene nad dverami do miestnosti, kondenz zvedený do umyvadlového sifónu

Cu potrubie vedené vo podhlade a v žlaboch

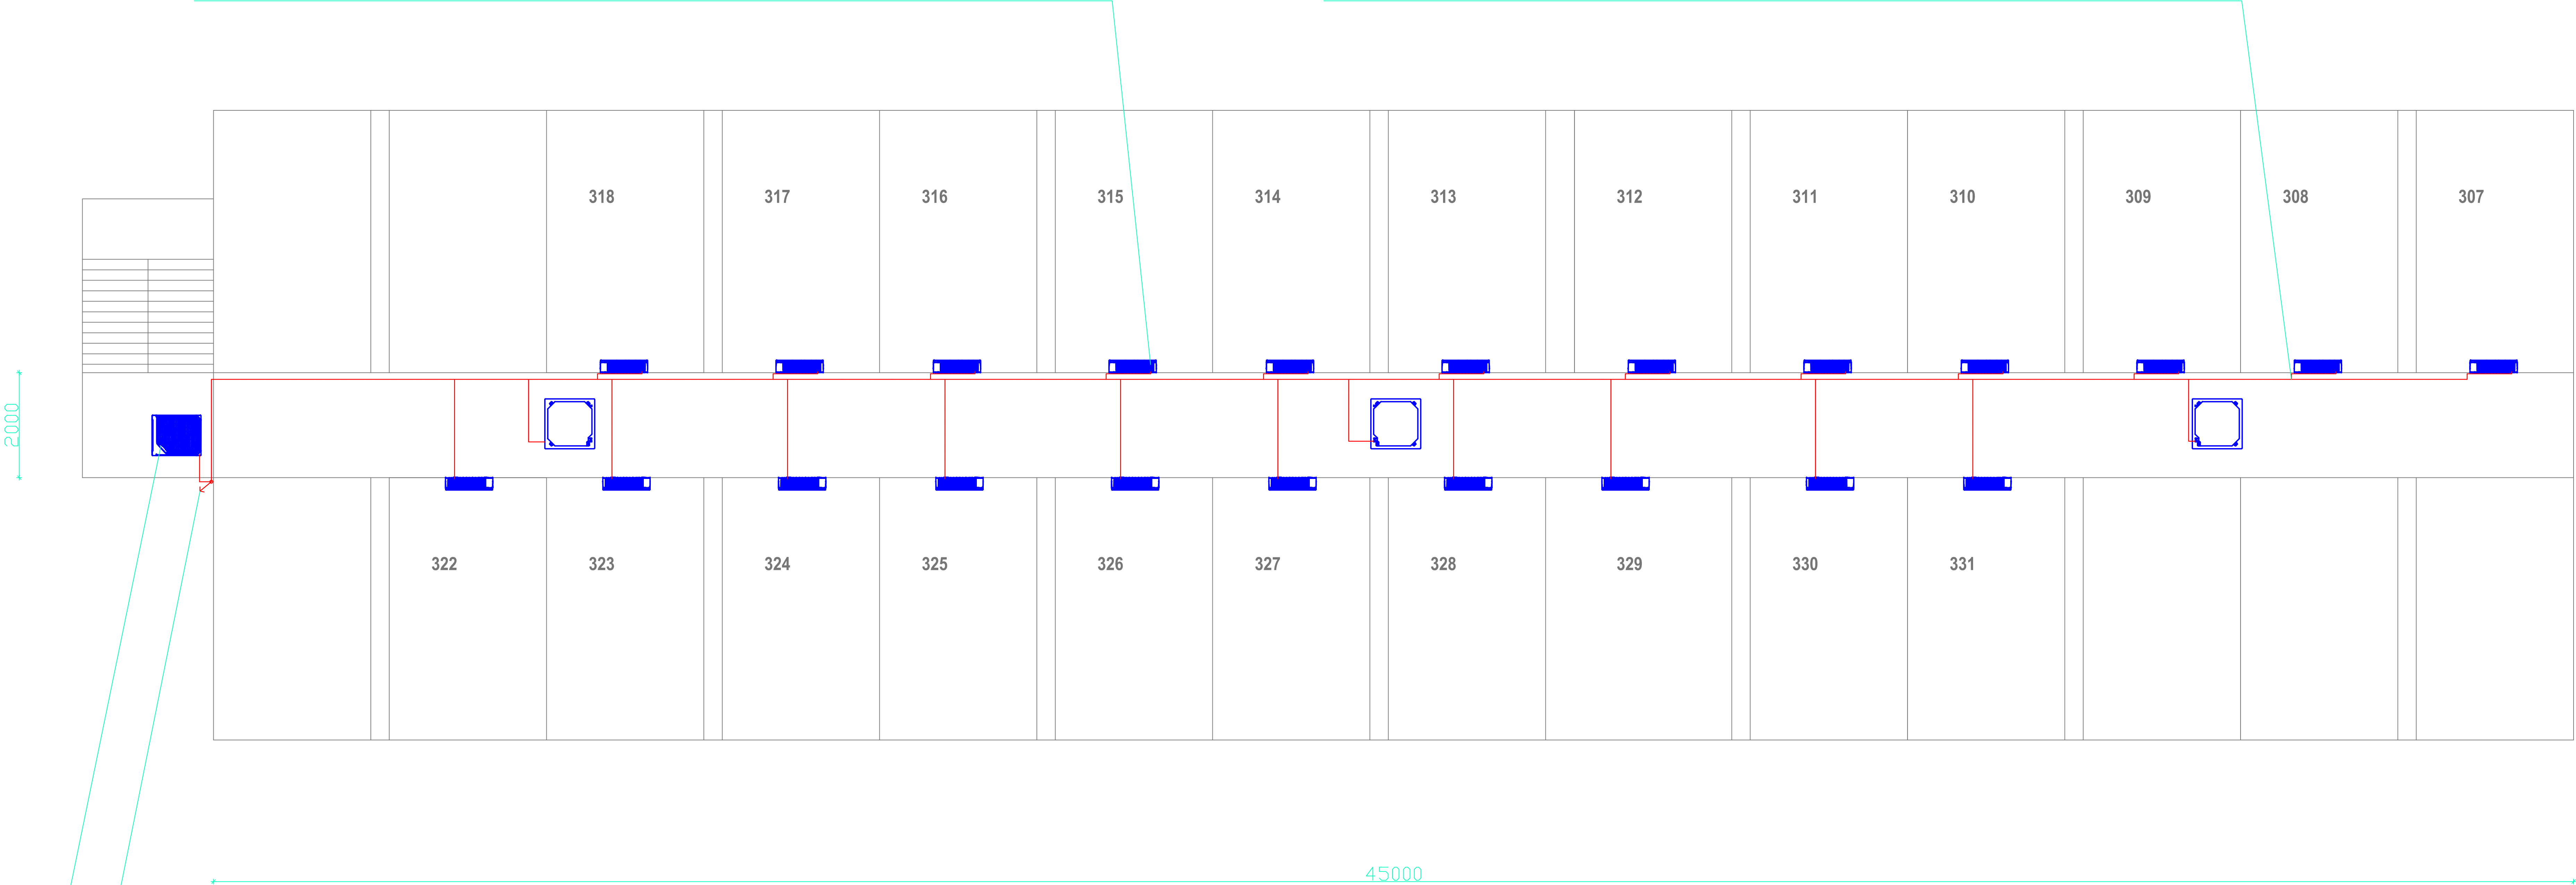

Potrubie stúpa na strechu 4,0 metre

Vonkajšia jednotka umiestnená na streche schodiska



VONKAJSIA JEDNOTKA

GENERAL PRÉZENTANT / GENERAL DESIGNER	-	TOP PROJEKTOVÝ DES. VYPRACOVANÝ DESIGNED BY	-
		KONTROLNÝ DESIGNED BY	-
PRÉZENTANT (AUTOR) / PROJEKTANT DESIGNER	 PROKLIMA, s.r.o. Hlavná ulica 10, 010 01 Bratislava, Slovakia IČO: 47891234, IČD: 1234567890, IČD: 1234567890 www.proklima.sk	VYPRACOVANÝ DESIGNED BY	ING. MILAN BOROVIČ
		KONTROLNÝ DESIGNED BY	ING. MILAN BOROVIČ
STAVBA / CLIENT	Chladenie lôžkovej časti		Č. DOKUMENTU / NO. 11_15
STAVBA / BUILDING	Špecializovaná nemocnica sv. Svorada Zbor, n.o., Kláštorá 134 Nitra		STATUS / STATUS SCHEMA
MIESTO / PLACE	VÝT		DATE / DATE 07.2015
LAST PROJ. PROJECT PART	VÝT		FORMAT / FORMAT A4
VÝKRES / DOCUMENT	NÁZOV / NAME Pôdorys 3.NP		MEZKA / SCALE 1 : 50
	Chladenie - schéma		PARSET
	11_15	01	