


PRIEČNY REZ - km 18,625

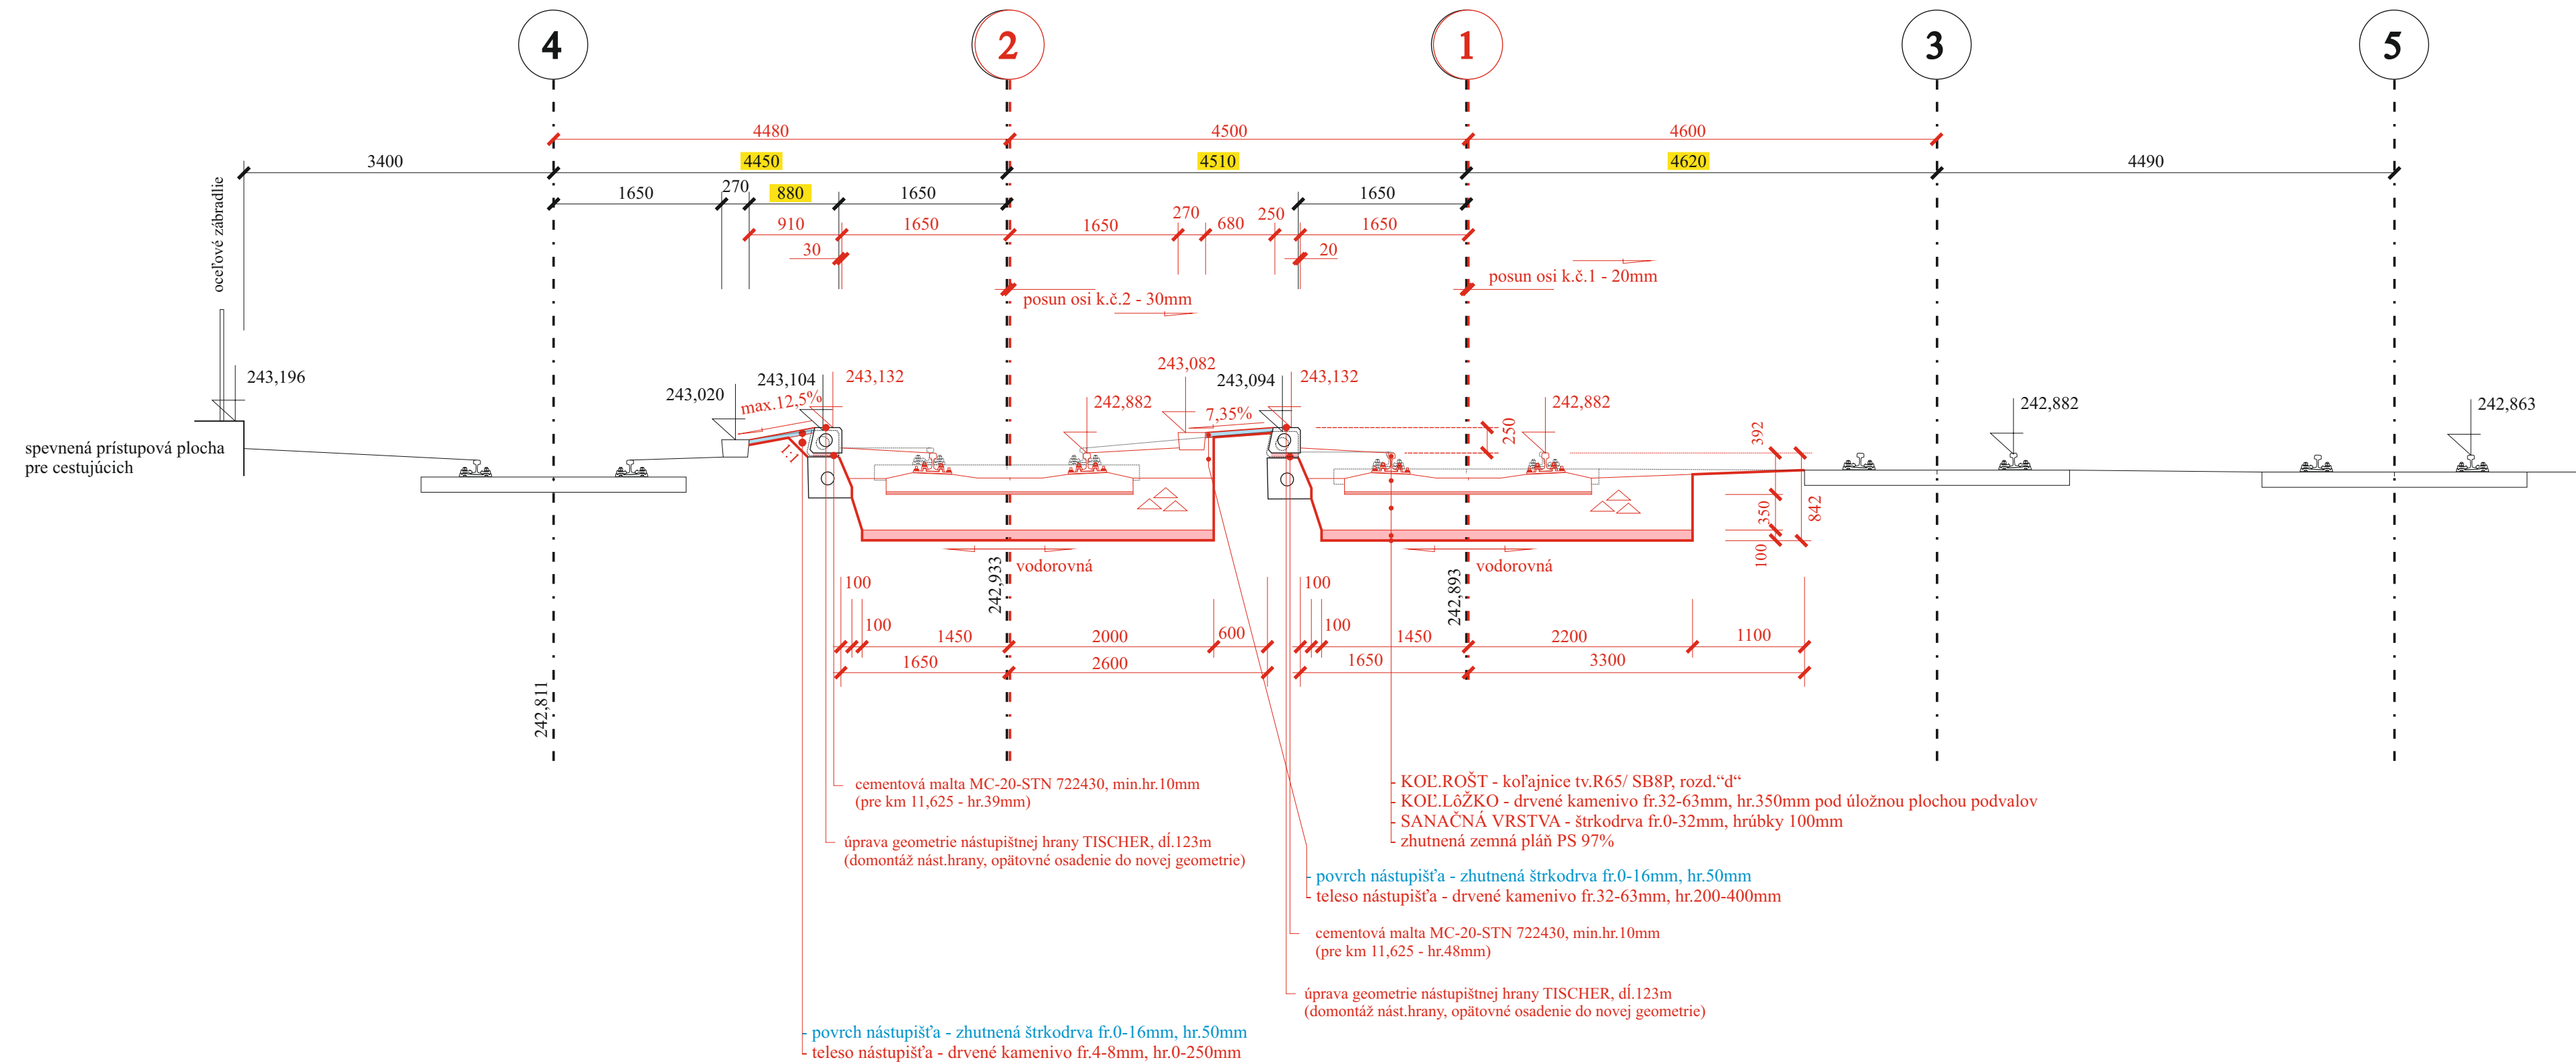

Zodp.projektant stavby			
Navrhol	Ing.Peter HORVÁTH		
Vypracoval	Ing.Peter HORVÁTH		
Investor	ŽSR GR Bratislava	Dátum odovzdania	06./2014
Dodávateľ	SMSÚ ŽTS TO Jesenské	Formát	840 x 297
Názov stavby :	ŽST.POLTÁR, KRŽŽ k.č.1,2 MATERIÁLOM UŽITÝM	Meritko	1:50
		Diely	
		Arch.číslo	1/SMSÚJe/2014
		Číslo výkresu	5.
VZOROVÝ PRIEČNY REZ			