| stí 3.NP |
|---|
| Poznámka |
| |
| umývat.náter v. 1,25 m |
| |
| |
| |
| |
| |
| |
| |
| umývat.náter v. 1,25 m |
| |
| |
| |
| |
| |
| |
| |
| umývat.náter v. 1,25 m |
| výška obkl. 2,5 m |
| výška obkl. 2,5 m |
| |
| |
| |
| |
| |
| |
| |
| |
| |
| |
| |
| výška obkl. 2,5 m |
| výška obkl. 2,5 m |
| |
| umývat.náter v. 1,25 m |

| 100_Výkaz miestností 3.NP | | | |
|---|---|---|---|
| Číslo | Názov miestnosti | Plocha | Poznámka |
| 3.39 | Denná miestnosť | 17 m² | |
| 3.40 | Urologická ambulancia | 21 m² | |
| 3.41 | Denná miestnosť | 16 m² | |
| 3.42 | Denná miestnosť | 23 m² | |
| 3.43 | ORL ambulancia | 21 m² | |
| 3.44 | Sestra | 16 m² | |
| 3.45 | ADOS | 21 m² | |
| 3.46 | ADOS | 17 m² | |
| 3.47 | WC + predsieň | 4 m² | výška obkl. 2,5 m |
| 3.48 | WC + predsieň | 6 m² | výška obkl. 2,5 m |
| 3.49 | Upratovačka | 3 m² | výška obkl. 2,5 m |
| 3.50 | WC + predsieň | 6 m² | výška obkl. 2,5 m |
| 3.51 | WC + predsieň | 4 m² | výška obkl. 2,5 m |
| 3.52 | Archív | 22 m² | |
| 3.53a | Chodba+čakáreň | 37 m² | umývat.náter v. 1,25 m |
| 3.53b | Chodba+čakáreň | 43 m² | umývat.náter v. 1,25 m |
| 3.54 | VŠZP | 32 m² | |
| 3.55 | WC + sprcha | 3 m² | výška obkl. 2,5 m |
| 3.56 | Šatňa vyšetrovňa | 5 m² | |
| 3.57 | VŠZP | 20 m² | |
| 3.58 | Terasa | Neuza vřené | |
| 3.59 | Strojovňa VZT | 33 m² | |
| 3.60 | Denná m.zamestnancov | 15 m² | |
| 3.61 | Šatňa | 15 m² | |
| 3.62 | Miestnosť pre cvičenie | 29 m² | |
| 3.63 | WC + predsieň | 7 m² | výška obkl. 2,5 m |
| 3.64 | Sprcha | 6 m² | výška obkl. 2,5 m |
| 3.65 | Sestra | 15 m² | |
| 3.66 | WC + sprcha | 3 m² | výška obkl. 2,5 m |
| 3.67 | Šatňa vyšetrovňa | 5 m² | |
| 3.68 | Gynekologická amb. | 21 m² | |
| 3.69 | Sestra | 16 m² | |
| 3.70 | WC + sprcha | 5 m² | výška obkl. 2,5 m |
| 3.71 | Šatňa vyšetrovňa | 9 m² | |
| 3.72 | Gynekologická amb. | 24 m² | |

| 100_Výkaz miestností 3.NP | | | |
|---|---|---|---|
| Číslo | Názov miestnosti | Plocha | Poznámka |
| 3.73 | Elektrorozvodňa E1 | 1 m² | |
| 3.74 | Očná ambulancia | 24 m² | |
| 3.75 | Tmavá komora | 7 m² | |
| 3.76 | Očná ambulancia | 21 m² | |
| 3.77 | Tmavá komora | 8 m² | |
| 3.78 | SLK | 16 m² | |
| 3.79 | Vyšetrovňa | 21 m² | |
| 3.80 | Sestra | 16 m² | |
| 3.81 | Inhalácia | 8 m² | |
| 3.82 | ORL ambulancia | 23 m² | |
| 3.83 | Tmavá komora | 6 m² | |
| 3.84 | Chodba + čakáreň | 111 m² | umývat.náter v. 1,25 m |
| 3.85 | Archív | 23 m² | |
| 3.86 | Sestra | 19 m² | |
| 3.87 | WC + predsieň | 4 m² | výška obkl. 2,5 m |
| 3.88 | Kožná ambulancia | 19 m² | |
| 3.89 | Vyšetrovňa | 21 m² | |
| 3.90 | Riedenie citostatík | 16 m² | |
| 3.91 | Sestra | 21 m² | |
| 3.92 | Onkologická ambulancia | 16 m² | |
| 3.93 | Sestra | 21 m² | |
| 3.94 | Neurologická ambulancia | 17 m² | |
| 3.95 | WC + predsieň | 4 m² | výška obkl. 2,5 m |
| 3.96 | Elektrorozvodňa R1 | 1 m² | |
| 3.97 | WC + predsieň | 4 m² | výška obkl. 2,5 m |
| 3.98 | WC + predsieň | 6 m² | výška obkl. 2,5 m |
| 3.99 | Vedúci prevádzky | 27 m² | |
| 3.100 | Schodisko 2 | 37 m² | |
| 3.101 a | Šachta VZT | 7 m² | |
| 3.101 b | Šachta VZT | 2 m² | |
| 3.101 c | Šachta VZT | 1 m² | |
| 3.103 | Šachta VZT | 2 m² | |
| 3.104 | Šachta VZT | 2 m² | |
| 3.105 | Elektrorozvodňa E1 | 1 m² | |

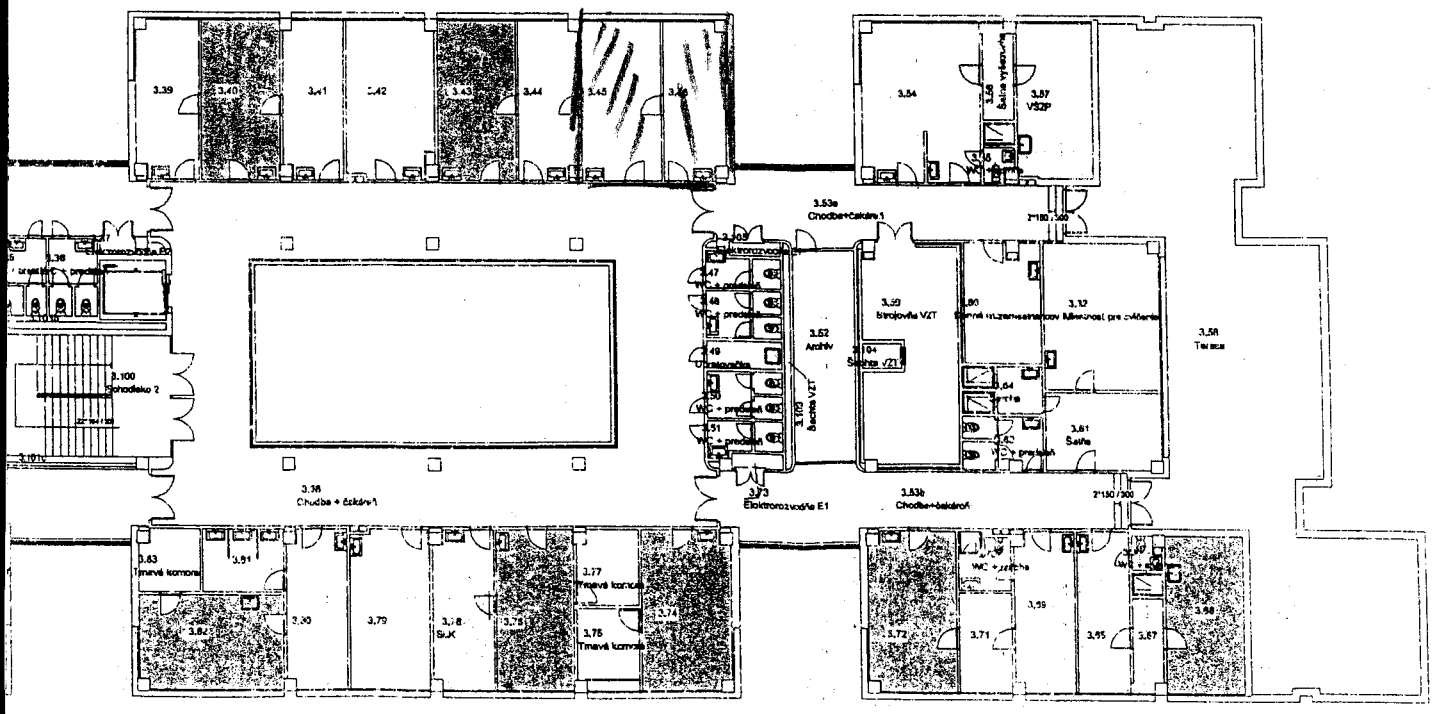


PÔDORYS 3.NP.