

WAPA
K
- po vyrovnaní

33

Metóda: geodetická
Polohopis mimo pozemky ŽSR - digitalizácia iných map, podkladov
Mapa vyhotovená podľa: aSN 01 3410, aSN 01 3411 a ON 01 3412

33


žst. SILADICE

ISŽGK 2731 06 1 21

31

1:1000
Trieda presnosti mapovania: 3
31


Spracoval: Železnica
Stredisko železničnej g

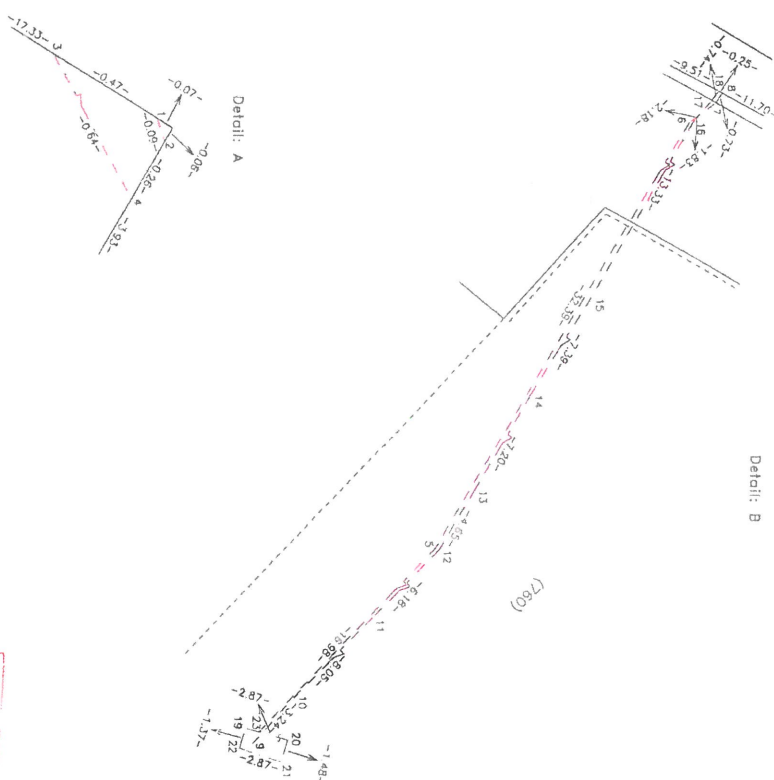

STC 100-1000
FOLIO 1000
145/85 &.

Doterajší stav

t.c. 6.77 - 1997

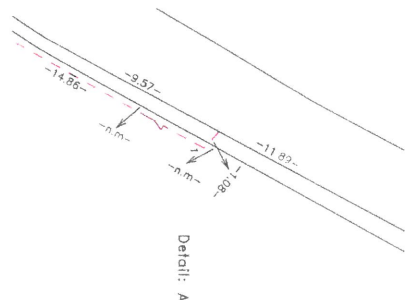

1965 JUN 10

18.3. 2015 Ing. Peter L

LE 6.50 - 1997


Doterajší stav				Zmeny				Nový stav				
Číslo		Výmera		Diel		Číslo		Vymera		Druh		Vlastník, (iné opráv. osoba) adresa, (sídlo)
stán mestný	listu mestn	parcely	no	číslo	parcele číslo	m ²	parcely číslo	m ²	parcely číslo	pozemku		
PK	LV	PK	KN-E	KN-C	no	m ²						
Stav právny je totožný s registrom C KN												
446				718/10		370	ost.p.	718/10	370	ost.p.	Doterajší	
446				718/19		2898	zost.p.	718/19	2898	zost.p.	Nový	
Výmera: 446 m ² - 446 m ² = 0 m ²												
Výmera: 446 m ² - 446 m ² = 0 m ²												
Stav právny je totožný s registrom C KN



4.2.2.2. Kód způsobu využití

18. Pozemok, na ktorom je dvor


20 - Pozemok, na ktorom je okrasná záhrada, úličná a sldisková zeleň, park a iná funkčná zeleň a lesný pozemok

poznámka: žijúce so väčším bremenom spočívajúce v povinnosti vyplníť striedať umiestňovanie súčasti drôhy vo vyznačenom rozsahu na pozemkoch registra C KN n. č. 716/10 a 716/11

pozitívne odsekov 2,3 a 4 ustanovenia § 4 zákona č. 513/2009 Z.z. o drahoch a o zmene doplnení niektorých zákonov v prospech SR – ŽSR, Klamensova 6, Bratislava

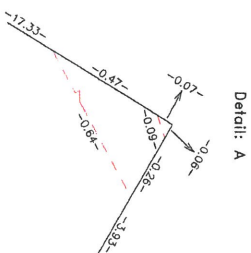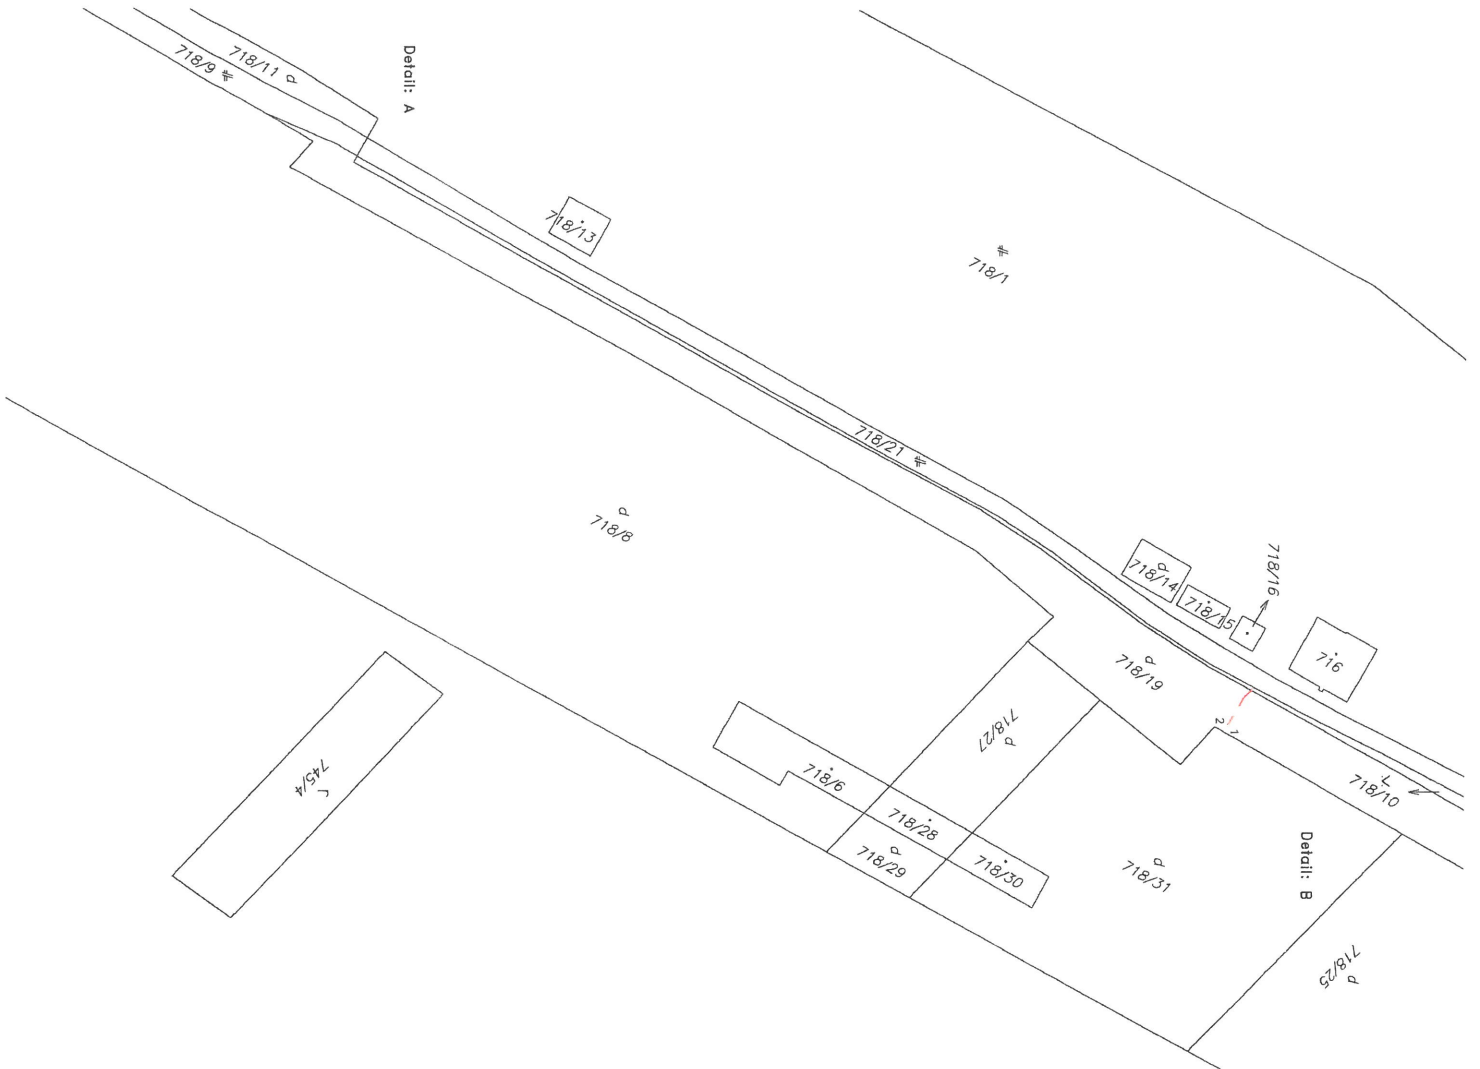

Detail: A

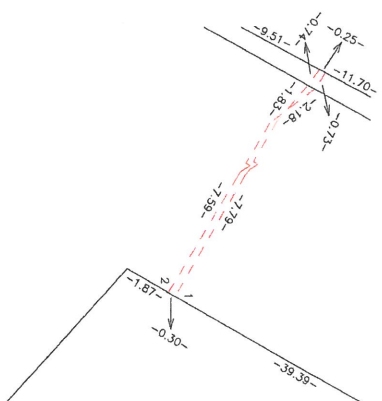

Detail: B

Geometrický plán je podkladom na prvého účelu, keď údaje doterajšieho stavu výkazu výmer sú zhodné s údajmi platných výpisov z katastra nehnuteľností

SPLOPLATNENÉ
PODLA ZK. Č.
145/95 ZL.


Vyhoviteľ GEOTERRA s.r.o. Priemyselná 287/6 905 01 SENICA IČO: 46824863 DIČ: 2023612195 Tel.: 0918 702 993 mail: patrik.zavis@gmail.com		Kraj Trnavský		Okres Hlohovec		Obec Slnadice	
Kat. územie Slnadice		Číslo plánu 95/2015		Mopový list č. ZS XVIII-19-17		na vyznačenie vecného bremena na priznanie práva údržby a opravy inžinierskych sietí na č. KV p.č. 718/10, 718/11 a p.č. 718/19	
GEOMETRICKÝ PLÁN				Uradné overenie Dňa: 18.11.2015			
Dňa: 9.10.2015		Meno: Patrik Závist		Dňa: 13.10.2015		Meno: Ing. Peter Ladislav	
Nové hranice boli v prírode označené neboli označené		Našeštvaním o prenosu zodpovedá prístupom		Uradne overené podľa § 9 zákona NR SR č. 215/1995 Z.z. o geodézii a kartografii		Pečiatka a podpis	
Záznam podrobného merania (merací nález) z. 256		Súradnice bodov označených číslami a ostatná meracie údaje sú uistené vo všeobecnej dokumentácii		Pečiatka a podpis		Pečiatka a podpis	

VÝKAZ VÝMER


Doterajší stav										Zmeny						Nový stav			
pžkn. vločky	listu vlastn.	Číslo			Výmera		Druh pozemku	Diel číslo	k parcele číslo	m ²	od parcely číslo	m ²	Číslo parcely	Výmera		Druh pozemku	Vlastník, (ind opráv. osoba) adresa, (sídlo)		
		par	cel	y	ha	m ²								ha	m ²			kód	
PK	LV	PK	KN-E	KN-C															
Stav právny je totožný s registrom C KN																			
446				718/10	370	ost.pl.							718/10	370	ost.pl. 29		Doterajší		
446				718/11	2674	zost.pl.							718/11	2674	zost.pl. 18		detto		
446				718/19	2698	zost.pl.							718/19	2698	zost.pl. 18		detto		
Legenda: kód spôsobu využívania 18 – Pozemok, na ktorom je dvor 29 – Pozemok, na ktorom je okrasná zhrada, uličná a sídlisková zeleň, park a iná funkčná zeleň a lesný pozemok na rekr...																			
Poznámka: Zriaďuje sa vecné bremeno na priznanie práva uloženia, opravy a údržby inžinierskych sietí vo vyznačenom rozsahu na pozemkoch registra C KN p. č. 718/10, 718/11 a 718/19 v prospech SR – ŽSR, Klemensova 8, Bratislava.																			

Legenda: kód spôsobu využívania 18 – Pozemok, na ktorom je dvor 29 – Pozemok, na ktorom je okrasná záhrada, uličné a sídliskové zeleň, park a iné funkčné zeleň a lesný pozemok na rekre...

Poznámka: Znídajú sa vecné bremeno na priznanie práva uloženia, opravy a údržby inžinierskych sietí vo vyznačenom rozsahu na pozemkoch registra C KN p. č. 718/10, 718/11 a 718/19 v prospech SR – ŽSR, Klemensova 8, Bratislava.

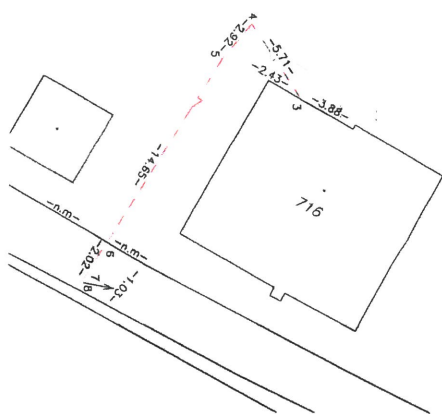

Detail: B

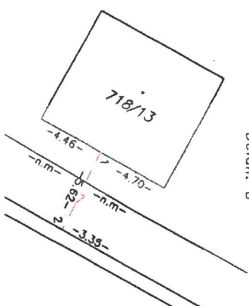

GEOTERRA s.r.o.
Priemyselná 287/6
905 01 SENICA
IČO: 456824663 DIČ: 2023612195
Tel.: 0918 702 993
patrick.zavis@gmail.com

nevyššenie vecného dĺžky
na priznanie práva údržby a opravy
inžinierskych sietí
C KN p.č. 718/1 a 718/21

Vyhotovil

neboli označené

Záznam podrobného merania (meračský náčrt) z
241

Súrodnice bodov označených číslami o ostatné meročkové údaje sú uložené vo všeobecnej dokumentácii

1.E. 6.50 - 1997

—0p15—

idne overené podľa § 9 zákona NR SR č. 215/1999

Petiťotka a podpis

VÝKAZ VÝMER

[illegible]