

**DODATOK Č. DZ221401201960101 (ĎALEJ LEN „DODATOK“)
K ZMLUVE O POSKYTNUTÍ NENÁVRATNÉHO FINANČNÉHO PRÍSPEVKU
ČÍSLO Z2214012019601 (ĎALEJ LEN „ZMLUVA O POSKYTNUTÍ NFP“)
UZAVRETÝ MEDZI:**

1. ZMLUVNÉ STRANY

1.1. Poskytovateľ

názov : Ministerstvo pôdohospodárstva a rozvoja vidieka SR
sídlo : Dobrovičova 12, 812 66 Bratislava
Slovenská republika
poštová adresa pre agendu súvisiacu s projektom: Prievozská 2/B, 825 25 Bratislava
Slovenská republika
IČO : 00156621
DIČ : 2021291382
konajúci : Ing. Zsolt Simon, minister pôdohospodárstva a rozvoja vidieka SR
(ďalej len „Poskytovateľ“)

1.2. Prijímateľ

názov : Obec Klátova Nová Ves
sídlo : Klátova Nová Ves 100, 958 44 Klátova Nová Ves
Slovenská republika
konajúci : Ing. Iveta Randziaková, starostka obce
IČO : 00310549
DIČ : 2021277962
banka : Všeobecná úverová banka
číslo účtu (vrátane predčísli) a kód banky:
predfinancovanie: 2724123355/0200
refundácia: 4025192/0200

(ďalej len „Prijímateľ“)

2. PREDMET A ÚČEL DODATKU

- 2.1. Predmetom tohto Dodatku je zmena výdavkov na realizáciu aktivít Projektu, termínu ukončenia realizácie aktivít Projektu, zmena Prílohy č. 2 Zmluvy o poskytnutí NFP a doplnenie prílohy č. 4 k Zmluve o poskytnutí NFP – Rozpočet projektu.
- 2.2. V čl. 2 Predmet a účel zmluvy sa bod 2.4. nahrádza novým textom, ktorý znie:
„2.4. Prijímateľ sa zaväzuje prijať poskytnutý NFP a použiť ho v súlade s podmienkami stanovenými v tejto Zmluve a aktivity Projektu realizovať riadne a včas, avšak najneskôr v termíne ukončenia realizácie aktivít Projektu, t.j. do **31.05.2012**. Ak pred termínom ukončenia realizácie aktivít Projektu ~~nastane~~/vykoná sa nasledovný úkon/~~skutočnosť~~: „Prijímateľ uhradí poslednú faktúru v rámci Projektu“, na základe dohody zmluvných strán sa tento úkon/~~skutočnosť~~ považuje za ukončenie realizácie aktivít Projektu.“
- 2.3. V čl. 3 Výdavky projektu a NFP sa v bode 3.1 písm. a), b) a c) nahrádza novým textom, ktorý znie:
„3.1 Poskytovateľ a Prijímateľ sa dohodli na nasledujúcom:
a) maximálna výška celkových investičných výdavkov na realizáciu aktivít Projektu predstavuje **561 232,28 EUR** (slovom päťstošesťdesiatjedentisícđvestotridsaťdva eur a dvadsaťosem centov),
b) celkové oprávnené výdavky na realizáciu aktivít Projektu predstavujú sumu **561 223,14 EUR** (slovom päťstošesťdesiatjedentisícđvestodvadsaťtri eur a štrnásť centov),
c) c) Poskytovateľ poskytne Prijímateľovi nenávratný finančný príspevok do výšky **533 161,98 EUR** (slovom päťstotridsaťtritisícstošesťdesiatjeden EUR a deväťdesiatosem centov), čo predstavuje 95 % z celkových oprávnených výdavkov na realizáciu aktivít Projektu uvedených v bode 3.1 v písm. b) toho článku Zmluvy,“.
- 2.4. Príloha č. 2 Zmluvy o poskytnutí NFP – Predmet podpory NFP sa ruší a nahrádza sa Prílohou č. 1 k Dodatku – Príloha č. 2 zmluvy o poskytnutí NFP – Predmet podpory NFP.
- 2.5. Dopĺňa sa nová Príloha č. 4 k Zmluve o poskytnutí NFP – Rozpočet projektu, ktorá tvorí prílohu č. 2 tohto Dodatku.
- 2.6. Ostatné ustanovenia Zmluvy o poskytnutí NFP zostávajú týmto dodatkom nezmenené.

3. ZÁVEREČNÉ USTANOVENIA

- 3.1. Dodatok nadobúda platnosť dňom doručenia Prijímateľom prijatého návrhu na jeho uzavretie Poskytovateľovi a účinnosť dňom nasledujúcim po dni jeho zverejnenia Poskytovateľom.
- 3.2. Dodatok je vyhotovený v 4 rovnopisoch, pričom po podpise Dodatku dostane Prijímateľ 1 rovnopis a 3 rovnopisy dostane Poskytovateľ.
- 3.3. Dodatok je neoddeliteľnou súčasťou Zmluvy o poskytnutí NFP príspevku číslo **Z2214012019601**.

3.4. Zmluvné strany výslovne súhlasia so zverejnením dodatku v jeho plnom rozsahu vrátane príloh v centrálnom registri zmlúv vedenom na Úrade vlády SR.

Za Poskytovateľa v Bratislave, dňa: 23-08-2011

Podpis:

Ing. Zsolt Simon, minister pôdohospodárstva a rozvoja vidieka SR



Za Prijímateľa v Klátovej Novej Vsi dňa: 8.9.2011

Podpis:


Ing. Iveta Randziaková, starostka obce Klátova Nová Ves



Prílohy:

Príloha č. 1 k Dodatku – Príloha č. 2 zmluvy o poskytnutí NFP - **Predmet podpory NFP**

Príloha č. 2 k Dodatku – Príloha č. 4 zmluvy o poskytnutí NFP - **Rozpočet projektu**

 

Príloha č. 2 zmluvy o poskytnutí NFP - PREDMET PODPORY NFP

1. Všeobecné informácie o Projekte

Názov Projektu	Revitalizácia centra obce Klátova Nová Ves	
Kód ITMS	22140120196	
Operačný program	Regionálny operačný program	
Spolu financovaný z	Európsky fond regionálneho rozvoja a štátny rozpočet SR	
Prioritná os	4 Regenerácia sídiel	
Opatrenie	4.1 Regenerácia sídiel	
Prioritná téma	Indikatívny podiel prioritnej témy z celkových výdavkov Projektu (%)	Forma financovania
61- Integrované projekty na obnovu miest a vidieka	77	01-Nenávratná pomoc
23- Regionálne/ miestne cesty	23	
Hospodárska činnosť	Indikatívny podiel hospodárskej činnosti z celkových výdavkov Projektu (%)	Územná oblasť
17- Verejná správa	100	05-Vidiecke oblasti

2. Miesto realizácie Projektu

NUITS II	SK 02 Západné Slovensko
NUITS III	SK 022 Trenčiansky kraj
Okres	Partizánske
Obec	Klátova Nová Ves
Ulica	Klátova Nová Ves
Číslo	-

3. Ciele Projektu

Ciel' projektu	Skvalitnenie prostredia uceleného centra obce so zaručením prílevu inovácií do kultúrneho života obce a následného konkurencieschopného hospodárskeho rozvoja
Špecifický cieľ projektu 1	Zlepšenie bezpečnostného a kvalitatívneho stavu verejných priestranstiev revitalizáciou reprezentačných, oddychových a záujmových častí centra obce
Špecifický cieľ projektu 2	Zlepšenie podpory čerpania NFP a revitalizácie obce prostredníctvom realizácie podporných aktivít

4. Merateľné ukazovatele Projektu

Typ	Názov indikátora	Merná jednotka	Východisková hodnota	Rok	Plánovaná hodnota	Rok
výsledok	Dĺžka technicky zhodnotenej infraštruktúry miestnych komunikácií	km	0	2009	0,357	2012
	Hodnota projektu zameraného na debarierizáciu	EUR	0	2009	561 232,28	2012
	Počet aktivít regenerácie sídiel realizovaných v rámci projektu	počet	0	2009	4	2012
	Počet regenerovaných sídiel	počet	0	2009	1	2012
	Počet regenerovaných sídiel so zameraním na debarierizáciu	počet	0	2009	1	2012
dopad	Počet obyvateľov, ktorí žijú v konkurencieschopnejšom prostredí prostredníctvom intervencií regenerácie sídiel	počet	0	2009	1 610	2017

Merateľné ukazovatele Projektu s relevanciou k horizontálnym prioritám

Typ	Názov indikátora	Merná jednotka	Východisková hodnota	Rok	Plánovaná hodnota	Rok
Horizontálna priorita rovnosť príležitostí						
výsledok	Hodnota projektu zameraného na debarierizáciu	EUR	0	2009	561 232,28	2012
	Počet regenerovaných sídiel so zameraním na debarierizáciu	počet	0	2009	1	2012
Horizontálna priorita trvalo udržateľný rozvoj						
výsledok	Počet regenerovaných sídiel	počet	0	2009	1	2012

5. Závazný časový rámec realizácie Projektu


Názov aktivity	Začiatok realizácie aktivity (MM/RRRR)	Ukončenie realizácie aktivity (MM/RRRR)
A Revitalizácia verejných priestranstiev sídla	06/2011	03/2012
Podporné aktivity		
B Projektové a inžinierske práce	03/2009	03/2012
C Proces verejného obstarávania	11/2009	06/2011
D Externý manažment projektov	05/2011	06/2012
Ukončenie realizácie aktivít Projektu		06/2012

6. Rozpočet projektu

Aktivita			Oprávnené výdavky po VO	Neoprávnené výdavky po VO	Celkové výdavky projektu po VO	Skupina výdavkov	
Hlavné aktivity			EUR	519 007,36	0,00	519 007,36	
A	Revitalizácia verejných priestranstiev sídla	stavebné práce	EUR	371 532,08	0,00	371 532,08	717001
		stavebné práce	EUR	147 475,28	0,00	147 475,28	717002
		SPOLU	EUR	519 007,36	0,00	519 007,36	Σ Stavba
Podporné aktivity			EUR	42 215,78	9,14	42 224,92	
B	Projektové a inžinierske práce	B1 projektová dokumentácia	EUR	19 790,87	9,14	19 800,01	716
		B2 stavebný dozor	EUR	5 079,69	0,00	5 079,69	717001
		B2 stavebný dozor	EUR	1 512,91	0,00	1 512,91	717002
		SPOLU	EUR	26 383,47	9,14	26 392,61	Σ B
C	Verejný obstarávanie	EUR	2 638,78	0,00	2 638,78	637002	
D	Externý manažment projektu	EUR	13 193,53	0,00	13 193,53	637005	
Celkovo			EUR	561 223,14	9,14	561 232,28	

Závazná poznámka pre prijímateľa:

Vyššie uvedené položky budú v účtovnej evidencii prijímateľa/subjektu v pôsobnosti prijímateľa zaúčtované v zmysle vyššie uvedenej kategorizácie kódov skupín výdavkov (vykonanie správnych účtovných zápisov je predmetom overovania na mieste).

 

Rekapitulácia objektov stavby

Stavba: Revitalizácia centra obce Klátova Nová Ves

Objednávateľ: Obec Klátova Nová Ves

Zhotoviteľ: STRABAG s.r.o.

Dátum:

Projektant:

Spracovali:

Kód	Základka	Výdavková skupina	Cena bez DPH	DPH	Cena s DPH	ZRN
Revitalizácia centra obce Klátova Nová Ves						
01	SO 01 Centrálné verejné priestranstvo		178 412,42	35 682,48	214 094,90	178 412,42
01.1.1	SO 01.1.1 Spevnené plochy pojazdné	717001	62 407,93	12 481,59	74 889,52	62 407,93
01.1.2	SO 01.1.2 Spevnené plochy pre peších	717001	44 571,89	8 914,38	53 486,27	44 571,89
01.2	SO 01.2 Verejné osvetlenie	717001	19 668,80	3 933,76	23 602,56	19 668,80
01.3.1	SO 01.3.1 Lavička	717001	14 672,84	2 934,57	17 607,41	14 672,84
01.3.2	SO 01.3.2 Odpadkový koš	717001	3 213,61	642,72	3 856,33	3 213,61
01.3.3	SO 01.3.3 Stojan na bicykle	717001	287,61	57,52	345,13	287,61
01.3.4	SO 01.3.4 Informačná tabuľa	717001	1 513,39	302,68	1 816,07	1 513,39
01.4	SO 01.4 Sadové úpravy	717001	12 158,36	2 431,67	14 590,03	12 158,36
01.5	SO 01.5 Fontána	717001	19 917,99	3 983,60	23 901,59	19 917,99
02	SO 02 Miestna komunikácia ul. k majeru		110 414,42	22 082,88	132 497,30	110 414,42
02.1	SO 02.1 KOMUNIKÁCIA - rekonštrukcia	717002	82 178,44	16 435,70	98 614,14	82 178,44
02.2	SO 02.2 CHODNIKY - nový objekt	717001	28 235,98	5 647,20	33 883,18	28 235,98
03	SO 03 Miestna komunikácia „pri požiarnej zbrojnici“		45 740,05	9 148,01	54 888,06	45 740,05
03.1	SO 03.1 Komunikácia	717002	22 499,16	4 499,83	26 998,99	22 499,16
03.2	SO 03.2 Spevnené plochy	717002	10 144,12	2 028,82	12 172,94	10 144,12
03.3	SO 03.3 Chodník pri potoku	717001	10 625,30	2 125,06	12 750,36	10 625,30
03.4	SO 03.4 Lavičky	717001	2 471,47	494,29	2 965,76	2 471,47
04	SO 04 Revitalizácia verejných priestranstiev pri kultúrnom dome		42 962,30	8 592,46	51 554,76	42 962,30
04.1	SO 04.1 Spevnené plochy	717001	32 997,09	6 599,42	39 596,51	32 997,09
04.2	SO 04.2 Verejné osvetlenie	717001	5 788,46	1 157,69	6 946,15	5 788,46
04.3	SO 04.3 Lavičky	717001	1 647,65	329,53	1 977,18	1 647,65
04.4	SO 04.4 Sadové úpravy	717001	2 529,10	505,82	3 034,92	2 529,10
05	SO 05 Revitalizácia verejných priestranstiev pri zdravotnom stredisku		54 976,94	10 995,39	65 972,33	54 976,94
05.1	SO 05.1 Spevnené plochy	717001	42 519,51	8 503,90	51 023,41	42 519,51
05.2	SO 05.2 KOMUNIKÁCIA - rekonštrukcia	717002	8 074,34	1 614,87	9 689,21	8 074,34
05.3.1	SO 05.3.1 Lavička	717001	823,82	164,76	988,58	823,82
05.3.2	SO 05.3.2 Stojan na bicykle	717001	287,61	57,52	345,13	287,61
05.4	SO 05.4 Sadové úpravy	717001	3 271,66	654,33	3 925,99	3 271,66


Celkom

432 506,13

86 501,23

519 007,36

432 506,13

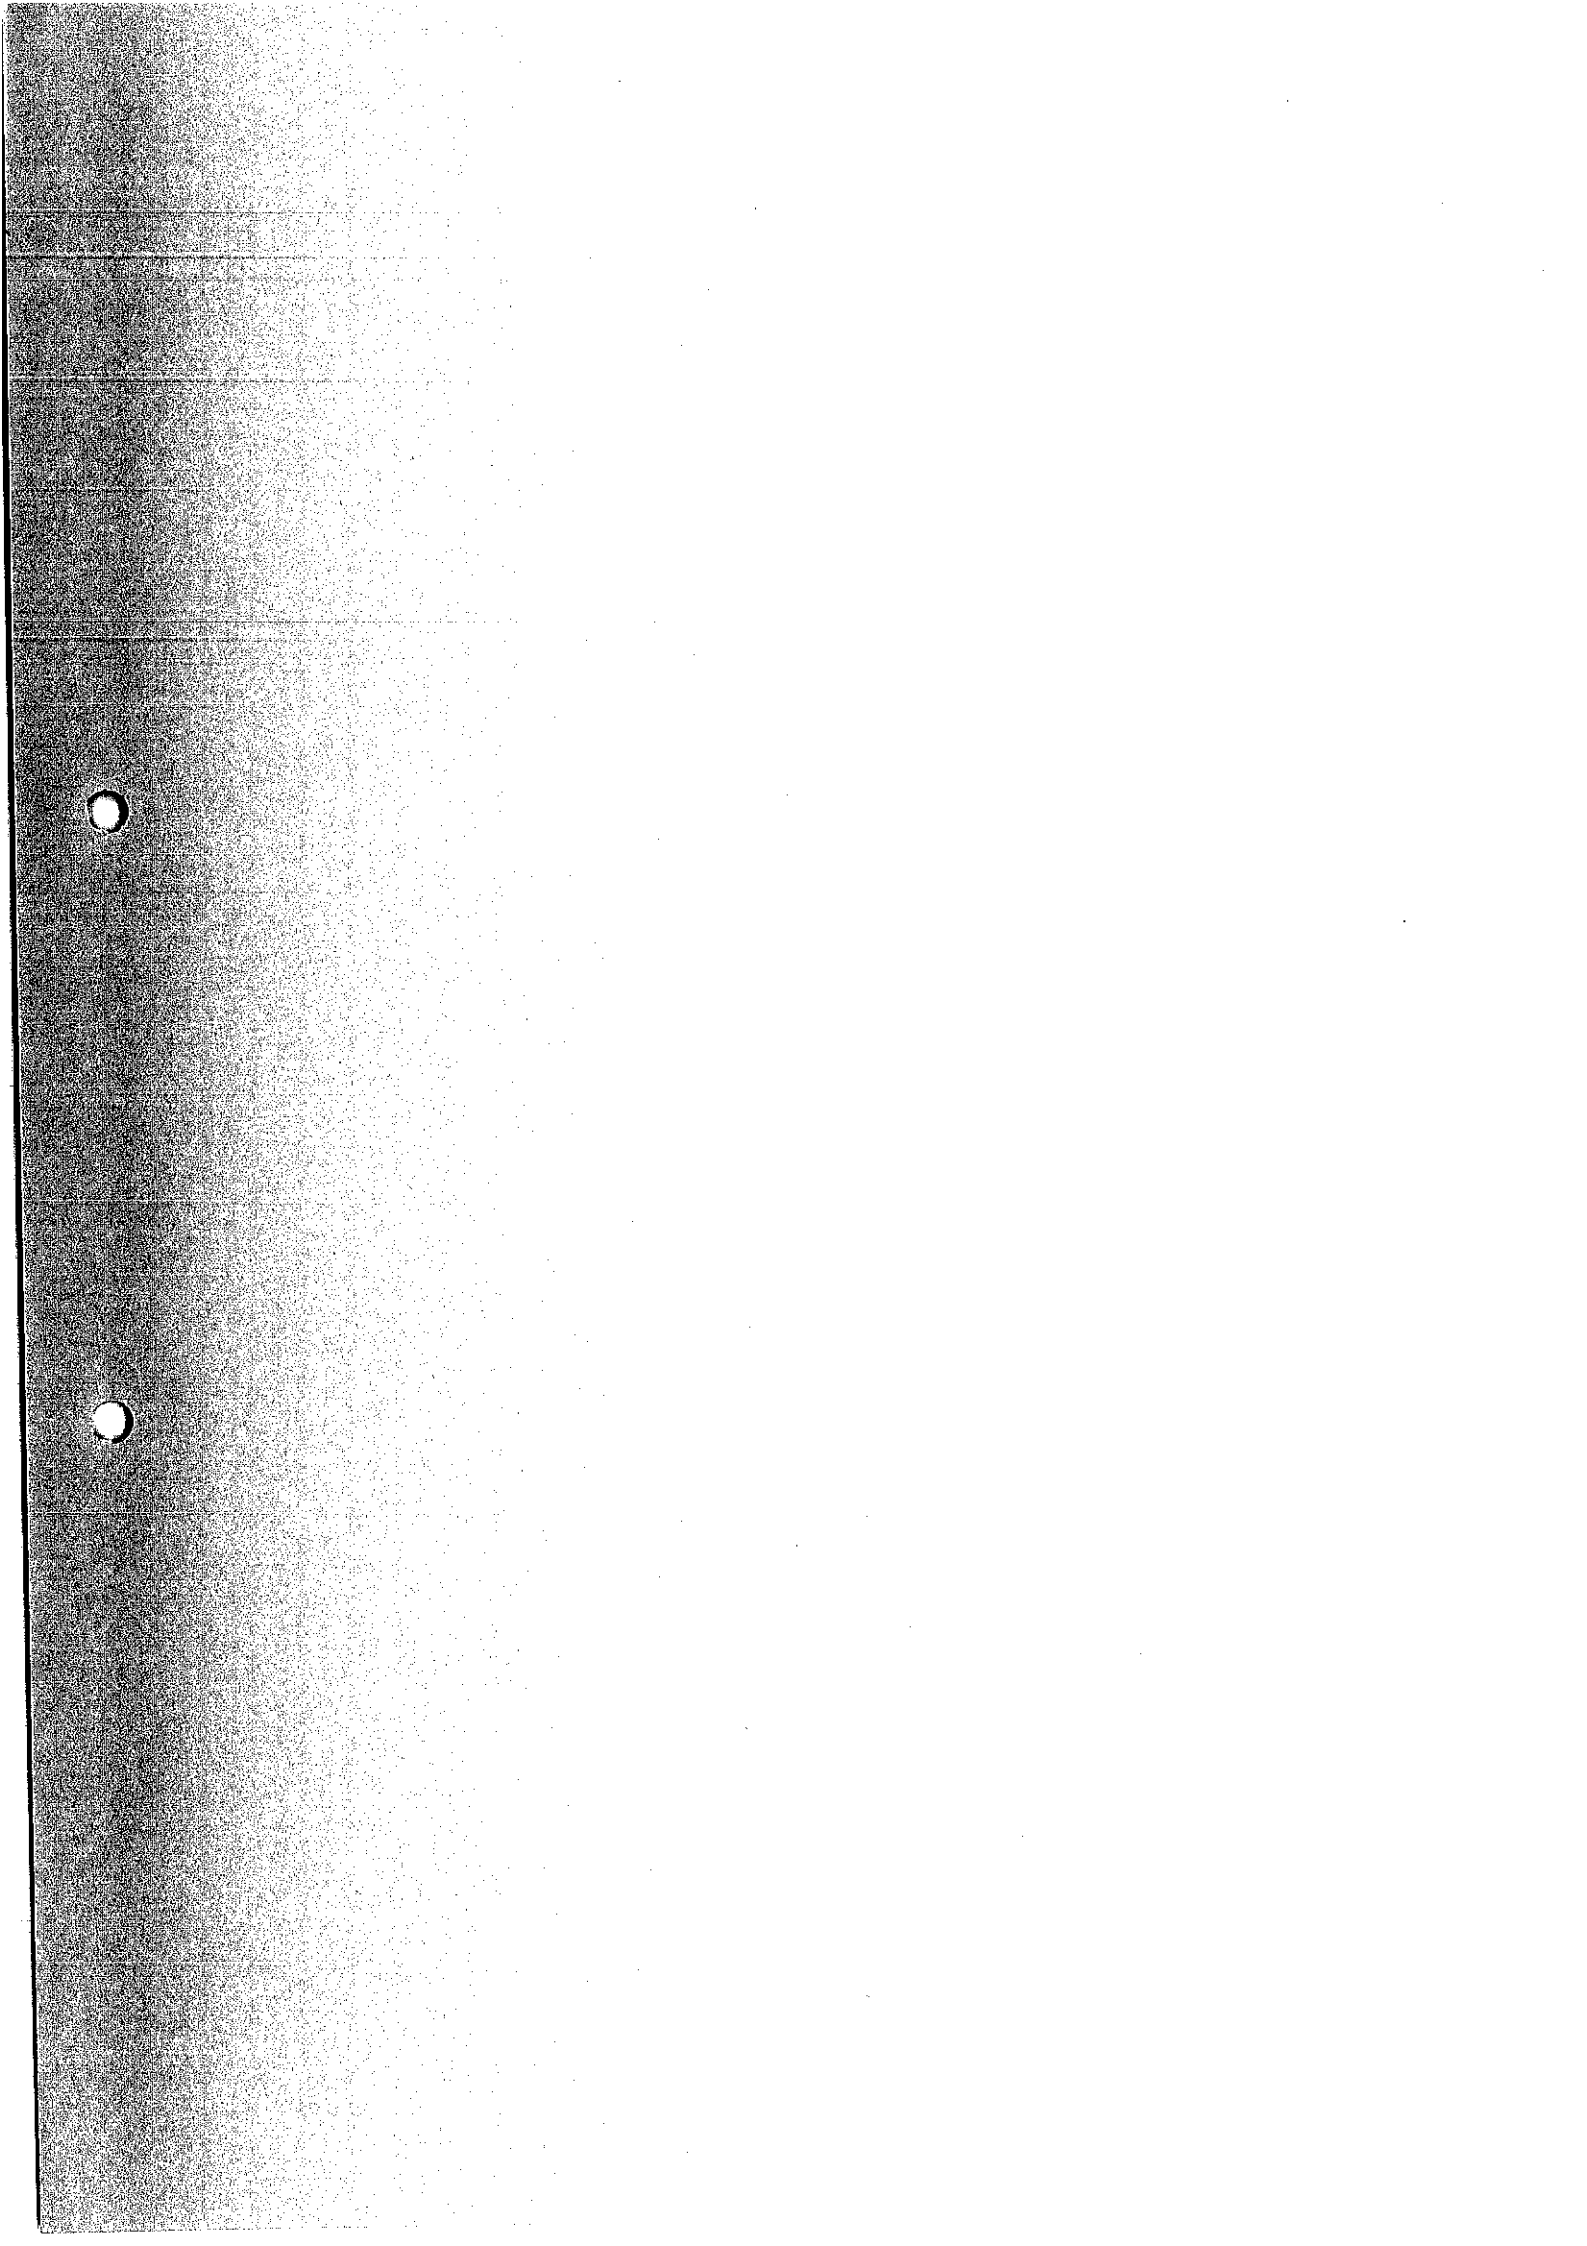

ROZPOČET

Stavba: Revitalizácia centra obce Klátova Nová Ves

Objekt: SO 01 Centrálné verejné priestranstvo

Časť: SO 01.1.1 Spevnené plochy pojazdné 717001

Objednávateľ: Obec Klátova Nová Ves

Zhotoviteľ: STRABAG s.r.o.

EČO:

Spracoval:

Dátum:

P.Č	Kód položky	Popis	MJ	Množstvo celkom	Cena jednotková	Cena celkom
1	2	3	4	5	6	7
HSV Práce a dodávky HSV						62 407,93
1	Zemné práce					9 390,23
1	113107131	Odstránenie podkladu alebo krytu do 200 m2 z betónu prostého, hr. vrstvy do 150 mm 0,225 t	m2	78,750	6,86	540,23
2	979081111	Odvoz sutiny a vyburaných hmôt na skládku do 1 km	t	17,719	0,02	0,35
3	979081121	Odvoz sutiny a vyburaných hmôt na skládku za každý ďalší 1 km	t	212,625	0,02	4,25
4	979081999	Poplatok za skládku sute	t	17,719	0,02	0,35
5	122201102	Odkopávka a prekopávka nezapažená v hornine 3,nad 100 do 1000 m3	m3	345,780	25,53	8 827,76
6	162701105	Vodorovné premiestnenie výkopku tr.1-4 do 10000 m	m3	345,780	0,02	6,92
7	162701999	Poplatok za skládku zeminy	t	518,670	0,02	10,37
2	Zakladanie					567,22
8	215901101	Zhutnenie podložia z rastlej horniny 1 až 4 pod násypy	m2	872,650	0,65	567,22
4	Vodorovné konštrukcie					1 936,51
9	457971111	Zriadenie vrstvy z geotextílie s presahom, so sklonom do 1:5, šírky geotextílie do 3 m	m2	872,650	0,65	567,22
10	6936651000	Geotextílie netkané polypropylénové 300 g/m2	m2	1 037,340	1,32	1 369,29
5	Komunikácie					46 665,39
11	564761111	Podklad alebo kryt z kameniva hrubého drveného veľ. 16-32 mm s rozprestretím a zhuťn.hr.200 mm	m2	872,650	7,00	6 108,55
12	564851111	Podklad zo štrkodrviny 0-32 s rozprestrením a zhutnením,hr.po zhutnení 150 mm	m2	872,650	3,82	3 333,52
13	591141111	Kladdenie dlažby z kociek do lôžka z cementovej malty	m2	8,200	19,08	156,46
14	KK10Z	Kamenné kocky 10/10/10 cm - žula	m2	8,364	54,29	454,08
15	596911112	Kladdenie zámkovej dlažby pre peších nad 20 m2	m2	864,450	12,70	10 978,52
16	DPO8PB	Dlažba 8 cm prírodná béžová - imitácia prírodného kameňa	m2	509,610	27,01	13 764,57
17	DO24/BS	Dlažba otlkaná 24/16/8 cm sivá	m2	176,220	20,96	3 693,57
18	DO16/BS	Dlažba otlkaná 16/16/8 cm sivá	m2	58,730	20,96	1 230,98
19	DO24/8H	Dlažba otlkaná 24/16/8 cm hnedá	m2	143,450	20,96	3 006,71
20	DO24/8O	Dlažba otlkaná 24/16/8 cm oker	m2	73,020	20,96	1 530,50
21	DO16/8O	Dlažba otlkaná 16/16/8 cm oker	m2	4,640	20,96	97,25
22	DB20/10/6S	Dlažba betónová 20/10/6 cm sivá	m2	27,350	12,31	336,68
23	917862211	Kladdenie dlažby na kant do lôžka z betónu prostého - vytvorenie obrubníka	m	150,000	13,16	1 974,00
9	Ostatné konštrukcie a práce-búranie					3 848,58
24	917831602	Osadzovanie palisád obých betónových do betónu dĺžky 60cm - jednotlivo	ks	33,000	7,41	244,53
25	PO60S	Palisáda oblá pr. 200 mm, výška 60 cm sivá	ks	34,000	8,77	298,18
26	917831603	Osadzovanie palisád obých betónových do betónu dĺžky 80cm - jednotlivo	ks	18,000	8,23	148,14
27	PO80S	Palisáda oblá pr. 200 mm, výška 80 cm sivá	ks	19,000	11,44	217,36
28	917831604	Osadzovanie palisád obých betónových do betónu dĺžky 100cm - jednotlivo	ks	18,000	9,04	162,72

29	PO100S	Palisáda oblá pr. 200 mm, výška 100 cm sivá	ks	19,000	13,16	250,04
30	917831605	Osadzovanie palisád oblých betónových do betónu dĺžky 120cm - jednotlivo	ks	18,000	9,88	177,84
31	PO120S	Palisáda oblá pr. 200 mm, výška 120 cm sivá	ks	19,000	13,16	250,04
32	917831606	Osadzovanie palisád oblých betónových do betónu dĺžky 150cm - jednotlivo	ks	49,000	11,52	564,48
33	PO150S	Palisáda oblá pr. 200 mm, výška 150 cm sivá	ks	50,000	14,80	740,00
34	919737112	Rezanie betónovej dlažby hrúbky do 8 cm	m	376,000	0,16	60,16
35	998223011	Presun hmôt pre pozemné komunikácie s krytom dláždeným (822 2.3, 822 5.3) akejkoľvek dĺžky objektu	t	896,452	0,82	735,09

Celkom

62 407,93

ROZPOČET

Stavba: Revitalizácia centra obce Klátova Nová Ves
 Objekt: SO 01 Centrálné verejné priestranstvo
 Časť: SO 01.1.2 Spevnené plochy pre peších 717001
 Objednávateľ: Obec Klátova Nová Ves
 Zhotoviteľ: STRABAG s.r.o.

EČO:
 Spracoval:
 Dátum:

P.Č.	Kód položky	Popis	MJ	Množstvo celkom	Cena jednotková	Cena celkom
1	2	3	4	5	6	7
HSV Práce a dodávky HSV						44 571,89
1	Zemné práce					4 968,76
1	132201101	Výkop ryhy do šírky 600 mm v horn. 3 do 100 m ³	m ³	34,848	28,22	983,41
2	122201102	Odkopávka a prekopávka nezapažená v hornine 3,nad 100 do 1000 m ³	m ³	146,700	25,53	3 745,25
3	181101101	Úprava pláne v zárezoch v hornine 1-4 bez zhutnenia	m ²	490,000	0,49	240,10
2	Zakladanie					5 634,52
4	215901101	Zhutnenie podložia z rastlej horniny 1 až 4 pod násypy	m ²	487,780	0,65	317,06
5	279313311	Betón základových múrov, prostý tr.C 8/10	m ³	34,848	152,59	5 317,46
3	Zvislé a kompletné konštrukcie					4 318,47
6	327215120	Murivo nadzákladové múrov kyklopské z kameňa upraveného rubové	m ³	23,565	180,97	4 264,56
7	174101001	Zásyp kamenivom so zhutnením	m ³	17,280	3,12	53,91
4	Vodorovné konštrukcie					1 089,70
8	457971111	Zriadenie vrstvy z geotextílie s presahom, so sklonom do 1:5, šírky geotextílie do 3 m	m ²	487,780	0,65	317,06
9	6936651000	Geotextílie netkané polypropylénové 300 g/m ²	m ²	585,336	1,32	772,64
5	Komunikácie					26 932,25
10	564751111	Podklad alebo kryt z kameniva hrubého drveného veľ. 16-32 mm s rozprestretím a zhutn.hr.150 mm	m ²	210,000	5,17	1 085,70
11	564851111	Podklad zo štrkodrviny s rozprestrením a zhutnením,hr.po zhutnení 150 mm	m ²	487,780	3,82	1 863,32
12	591141111	Kladenie dlažby z kociek do lôžka z cementovej malty	m ²	79,030	19,08	1 507,89
13	KK10Z	Kamenné kocky 10/10/10 cm - žula	m ²	31,850	54,29	1 729,14
14	KK10C	Kamenné kocky 10/10/10 cm - čadič	m ²	48,130	53,64	2 581,69
15	596911112	Kladenie zámkovej dlažby pre peších nad 20 m ²	m ²	408,750	12,70	5 191,13
16	DO24/80	Dlažba otlkaná 24/16/8 cm oker	m ²	9,460	20,96	198,28
17	DO16/80	Dlažba otlkaná 16/16/8 cm oker	m ²	0,230	20,96	4,82
18	DO21/6H	Dlažba otlkaná 21/14/6 cm hnedá	m ²	70,350	20,32	1 429,51
19	DO14/6H	Dlažba otlkaná 14/14/6 cm hnedá	m ²	0,770	20,32	15,65
20	DO21/6O	Dlažba otlkaná 21/14/6 cm oker	m ²	179,930	20,32	3 656,18
21	DO14/6O	Dlažba otlkaná 14/14/6 cm oker	m ²	48,850	20,32	992,63
22	DO21/6M	Dlažba otlkaná 21/14/6 cm melír (oker, hnedá, sivá)	m ²	102,170	23,52	2 403,04
23	DO14/6M	Dlažba otlkaná 14/14/6 cm melír (oker, hnedá, sivá)	m ²	20,630	23,52	485,22
24	D20/10/6S	Dlažba 20/10/6 cm sivá	m ²	27,350	12,31	336,68
25	917862211	Kladenie dlažby na kant do lôžka z betónu prostého - vytvorenie obrubníka	m	232,000	13,16	3 053,12
26	917862212	Kladenie dlažby na kant do lôžka z betónu prostého - vytvorenie schodu	m	24,210	16,45	398,25
9	Ostatné konštrukcie a práce-búranie					1 628,19
27	916561111	Osadenie záhon. obrubníka betón., do lôžka z bet. pros. tr. C 10/12,5 s bočnou oporou	m	9,500	8,23	78,19
28	OZ50/5S	Obrubník záhonový 50/20/5 cm sivý	ks	19,000	1,93	36,67
29	919737111	Rezanie betónovej dlažby hrúbky do 6 cm	m	207,000	0,16	33,12

30	962022391	Búranie muríva nadzákladového kamenného príp. zmieš. na akúkoľvek maltu -2,385 t	m3	9,600	106,28	1 020,29
31	979081111	Odvoz sutiny a vybúraných hmôt na skládku do 1 km	t	22,896	0,02	0,46
32	979081121	Odvoz sutiny a vybúraných hmôt na skládku za každý ďalší 1 km	t	274,752	0,02	5,50
33	979081999	Poplatok za skládku sute	t	22,896	0,02	0,46
34	998223011	Presun hmôt pre pozemné komunikácie s krytom dláždeným (822 2.3, 822 5.3) akejkoľvek dĺžky objektu	t	553,051	0,82	453,50

Celkom

44 571,89

ROZPOČET

Stavba: Revitalizácia centra obce Klátova Nová Ves

Objekt: SO 01 Centrálné verejné priestranstvo

Časť: SO 01.2 Verejné osvetlenie 717001

Objednávateľ: Obec Klátova Nová Ves

Zhotoviteľ: STRABAG s.r.o.

EČO:

Spracoval:

Dátum:

P.Č	Kód položky	Popis	MJ	Množstvo celkom	Cena jednotková	Cena celkom
1	2	3	4	5	6	7
M Práce a dodávky M						19 668,80
21-M Elektromontáže						10 384,96
11	210202010	Svietidlo výbojkové - 50 W, SHC ra na osvetlovací stožiar	ks	7,000	11,85	82,95
12	3470412800	Výbojka SHC 50W	ks	7,000	12,01	84,07
13	3480148500	Svietidlo výbojkové shc 50W na osvetlovací stožiar	ks	7,000	90,56	633,92
1	210202011	Svietidlo výbojkové 100 W, SHC na osvetlovací stožiar	ks	8,000	14,97	119,76
2	3470413000	Výbojka SHC 100W	ks	8,000	14,63	117,04
3	3480148800	Svietidlo výbojkoévé na stožiar 100W, IP44	ks	8,000	138,47	1 107,76
14	210204001	Osvetlovací stožiar ocelový pozinkovaný 3m	ks	7,000	18,92	132,44
5	3160100500	Stožiar ocelový pozinkovaný výška 3m	ks	7,000	308,24	2 157,68
4	210204002	Osvetlovací stožiar sadový - ocelový pozinkovaný 4m	ks	8,000	18,92	151,36
5	3160100100	Stožiar osvetlovací pozinkovaný 4/30 pozink.	ks	8,000	314,23	2 513,84
16	210204201	Elektrovýstroj stožiara pre 1 okruh	ks	15,000	18,10	271,50
0	3570232400	Poistková stožiarová rozvodnica PSR 16-1	ks	15,000	26,44	396,60
6	3570327200	Skriňa SPP 01/A 1601	ks	1,000	60,38	60,38
7	210220021	Uzemňovacie vedenie v zemi včít. svoriek, prepojenia, izolácie spojov FeZn do 120 mm ²	m	310,000	1,06	328,60
0	3540406500	HR-Svorka SR 02	ks	62,000	1,09	67,58
0	3544112000	Páska uzemňovacia 30x4 mm	kg	292,020	2,43	709,61
8	210810045	Silový kábel 750 - 1000 V /mm ² / pevne uložený CYKY-CYKYm 750 V 3x1.5	m	60,000	0,69	41,40
25	3410106300	Kábel silový medený CYKY 3Cx01,5	m	60,000	0,75	45,00
9	210901070	Silový kábel 750-1000 V (v mm ²) voľne uložený "Solidal" AYKY 1 kV 4x25	m	340,000	0,90	306,00
10	3410205600	Kábel silový hliníkový AYKY 4Bx16	m	360,000	2,43	874,80
0	MV	Murárske výpomoci	%	1,000	9,03	9,03
0	PM	Podružný materiál	%	3,000	54,87	164,61
0	PPV	Podiel pridružených výkonov	%	1,000	9,03	9,03
46-M Zemné práce pri extr.mont.prácach						8 985,44
17	460070534	Jama pre stožiar signal. zariadenia cestnej križovatky priamy zapustený v zemine triedy 4	ks	15,000	28,79	431,85
18	460080001	Základ z prostého betónu s dopravou zmesi a betonážou do prírodnej zeminy bez debnenia	m ³	7,000	49,20	344,40
0	5893206500	Betón C 8/10 cem. trosk., fr. do 22mm, spr. 60-100mm	m ³	7,000	147,15	1 030,05
19	460200173	Hĺbenie káblovej ryhy 35 cm širokej a 90 cm hlbkej, v zemine triedy 3	m	320,000	6,74	2 156,80
20	460200274	Hĺbenie káblovej ryhy 50 cm širokej a 90 cm hlbkej, v zemine triedy 4	m	10,000	16,29	162,90
21	460420373	Zriad. káblového lôžka z piesku vrstvy 10 cm, tehlymi na šírku 45 cm	m	330,000	1,57	518,10
0	5831214500	Drvina vápencová zmes 0-4	t	23,760	36,79	874,13
0	5961046500	Tehly plné pálené 29x14x6,5 P 15 I	tk	3,300	738,70	2 437,71
22	460490012	Rozvinutie a uloženie výstražnej fólie z PVC do ryhy, šírka 33 cm	m	330,000	0,33	108,90
0	2830002000	Fólia červená v m	m	330,000	0,33	108,90
0	460510202	Káblový kanál z prefabrikovaných betónových žlabov neasfaltovaný TK 11 (20x17cm/12, 5 x 11 cm)	m	20,000	3,79	75,80

23	460560173	Ručný zásyp nezap. káblovej ryhy bez zhutn. zeminy, 35 cm širokej, 90 cm hlbkej v zemine tr. 3	m	320,000	2,11	675,20
24	460560274	Ručný zásyp nezap. káblovej ryhy bez zhutn. zeminy, 50 cm širokej, 90 cm hlbkej v zemine tr. 4	m	10,000	6,07	60,70

95-M **Revízie** **298,40**

0	950101001	Odborná prehliadka	hod	20,000	14,92	298,40
---	-----------	--------------------	-----	--------	-------	--------

Celkom

19 668,80

ROZPOČET

Stavba: Revitalizácia centra obce Klátova Nová Ves

Objekt: SO 01 Centrálné verejné priestranstvo

Časť: SO 01.3.1 Lavička 717001

Objednávateľ: Obec Klátova Nová Ves

Zhotoviteľ: STRABAG s.r.o.

EČO:

Spracoval:

Dátum:

P.Č.	Kód položky	Popis	MJ	Množstvo celkom	Cena jednotková	Cena celkom
1	2	3	4	5	6	7
	HSV	Práce a dodávky HSV				483,84
	1	Zemné práce				83,74
1	130201001	Výkop jamy a ryhy v obmedzenom priestore horn. tr.3 ručne	m3	2,560	32,71	83,74
	2	Zakladanie				400,10
2	275313521	Betón základových pátiiek, prostý tr.C 12/15	m3	2,560	156,29	400,10
	PSV	Práce a dodávky PSV				14 189,00
	767	Konštrukcie doplnkové kovové				14 189,00
3	767995901	Montáž ocelevej lavičky	ks	20,000	28,52	570,40
4	001	Oceleová lavička - atypická	ks	20,000	680,93	13 618,60
		Celkom				14 672,84

ROZPOČET

Stavba: Revitalizácia centra obce Klátova Nová Ves

Objekt: SO 01 Centrálné verejné priestranstvo

Časť: SO 01.3.2 Odpadkový kôš 717001

Objednávateľ: Obec Klátova Nová Ves

Zhotoviteľ: STRABAG s.r.o.

EČO:

Spracoval:

Dátum:

P.Č	Kód položky	Popis	MJ	Množstvo celkom	Cena jednotková	Cena celkom
1	2	3	4	5	6	7
	HSV	Práce a dodávky HSV				133,06
	1	Zemné práce				23,03
1	130201001	Výkop jamy a ryhy v obmedzenom priestore horn. tr.3 ručne	m3	0,704	32,71	23,03
	2	Zakladanie				110,03
2	275313521	Betón základových pätiiek, prostý tr.C 12/15	m3	0,704	156,29	110,03
	PSV	Práce a dodávky PSV				3 080,55
	767	Konštrukcie doplnkové kovové				3 080,55
3	767995902	Montáž odpadkového koša	ks	11,000	19,73	217,03
4	002	Odpadkový kôš - atypický	ks	11,000	260,32	2 863,52
		Celkom				3 213,61

ROZPOČET

Stavba: Revitalizácia centra obce Klátova Nová Ves

Objekt: SO 01 Centrálné verejné priestranstvo

Časť: SO 01.3.3 Stojan na bicykle 717001

Objednávateľ: Obec Klátova Nová Ves

Zhotoviteľ: STRABAG s.r.o.

EČO:

Spracoval:

Dátum:

P.Č.	Kód položky	Popis	MJ	Množstvo celkom	Cena jednotková	Cena celkom
1	2	3	4	5	6	7
	HSV	Práce a dodávky HSV				48,38
	1	Zemné práce				8,37
1	130201001	Výkop jamy a ryhy v obmedzenom priestore horn. tr.3 ručne	m3	0,256	32,71	8,37
	2	Zakladanie				40,01
2	275313521	Betón základových pátiiek, prostý tr.C 12/15	m3	0,256	156,29	40,01
	PSV	Práce a dodávky PSV				239,23
	767	Konštrukcie doplnkové kovové				239,23
3	767995903	Montáž stojanu na bicykle	ks	1,000	21,94	21,94
4	003	Stojan na bicykle	ks	1,000	217,29	217,29
	Celkom					287,61

ROZPOČET

Stavba: Revitalizácia centra obce Klátova Nová Ves

Objekt: SO 01 Centrálné verejné priestranstvo

Časť: SO 01.3.4 Informačná tabuľa 717001

Objednávateľ: Obec Klátova Nová Ves

Zhotoviteľ: STRABAG s.r.o.

EČO:

Spracoval:

Dátum:

P.Č	Kód položky	Popis	MJ	Množstvo celkom	Cena jednotková	Cena celkom
1	2	3	4	5	6	7
HSV Práce a dodávky HSV						96,77
1 Zemné práce						16,75
1	130201001	Výkop jamy a ryhy v obmedzenom priestore horn. tr.3 ručne	m3	0,512	32,71	16,75
2 Zakladanie						80,02
2	275313521	Betón základových pätiiek, prostý tr.C 12/15	m3	0,512	156,29	80,02
PSV Práce a dodávky PSV						1 416,62
767 Konštrukcie doplnkové kovové						1 416,62
3	767995904	Montáž informačnej tabule	ks	2,000	21,94	43,88
4	004	Informačná tabuľa	ks	2,000	686,37	1 372,74
Celkom						1 513,39

ROZPOČET

Stavba: Revitalizácia centra obce Klátova Nová Ves

Objekt: SO 01 Centrálné verejné priestranstvo

Časť: SO 01.4 Sadové úpravy 717001

Objednávateľ: Obec Klátova Nová Ves

Zhotoviteľ: STRABAG s.r.o.

EČO:

Spracoval:

Dátum:

P.Č.	Kód položky	Popis	MJ	Množstvo celkom	Cena jednotková	Cena celkom
1	2	3	4	5	6	7
1		Hĺbenie jamiek (0,01 - 0,02 m3)	ks	177,000	0,70	123,90
2		Hĺbenie jamiek (0,02 - 0,03 m3)	ks	172,000	1,42	244,24
3		Hĺbenie jamiek (0,05 - 0,1 m3)	ks	16,000	3,92	62,72
4		Výsadba drevín s balom do 100 mm	ks	177,000	1,31	231,87
5		Výsadba drevín s balom 100 - 400 mm	ks	172,000	2,01	345,72
6		Výsadba drevín s balom nad 400 mm	ks	16,000	15,07	241,12
7		Osadenie kolov dĺžky do 2 m	ks	48,000	3,92	188,16
8		Drevený kôl do 2 m	ks	48,000	12,57	603,36
9		Zaliatie rastlín vodou	m3	4,000	50,26	201,04
10		Založenie trávnik (vrátane osiva)	m2	1 820,000	1,40	2 548,00
11		Položenie trávneho koverca (vrátane trávneho koberca)	m2	17,500	12,57	219,98
12		Osadenie šlapákového kameňa	ks	10,000	4,11	41,10
13		Šlapákový kameň	ks	10,000	30,15	301,50
14		Zásyp z triedeného riečného štrku (vrátane materiálu)	m2	32,500	13,97	454,03
15		Zásyp z drvenej kôry (vrátane materiálu)	m2	146,500	11,31	1 656,92
16		<i>Sorbus aucuparia</i> (priemer kmeňa 14 - 16 cm)	ks	7,000	239,47	1 676,29
17		<i>Sorbus aria</i> "Magnifica" (priemer kmeňa 14 - 16 cm)	ks	3,000	232,68	698,04
18		<i>Prunus cerasifera</i> "Atropurpurea" (priemer kmeňa 14 - 16 cm)	ks	2,000	190,54	381,08
19		<i>Tilia platyphyllos</i> (priemer kmeňa 14 - 16 cm)	ks	4,000	179,67	718,68
20		<i>Festuca glauca</i>	ks	25,000	2,51	62,75
21		<i>Lavandula angustifolia</i>	ks	75,000	2,63	197,25
22		<i>Cotoneaster dammeri</i>	ks	20,000	2,77	55,40
23		<i>Cotoneaster bullatus</i>	ks	8,000	2,77	22,16
24		<i>Cotoneaster horizontalis</i>	ks	8,000	2,77	22,16
25		<i>Potentilla fruticosa</i>	ks	19,000	2,77	52,63
26		<i>Potentilla fruticosa</i> "Primrose Beauty"	ks	18,000	2,89	52,02
27		<i>Berberis thunbergii</i> "Atropurpurea nana"	ks	17,000	13,32	226,44
28		<i>Festuca gautieri</i> "Nana"	ks	7,000	2,63	18,41
29		<i>Deutzia scabra</i>	ks	2,000	2,51	5,02
30		<i>Stachys byzantina</i>	ks	13,000	2,38	30,94
31		<i>Thymus praecox</i>	ks	11,000	2,38	26,18
32		<i>Salvia officinalis</i> "Purpurescens"	ks	14,000	2,38	33,32
33		<i>Salvia officinalis</i>	ks	15,000	2,38	35,70
34		<i>Thymus citriodorus</i> "Variegata"	ks	22,000	2,38	52,36
35		<i>Viburnum opulus</i> "Nana"	ks	10,000	2,89	28,90
36		<i>Cornus alba</i> "Sibirica"	ks	6,000	2,77	16,62
37		<i>Potentilla fruticosa</i> "Red Ace"	ks	17,000	2,77	47,09
38		<i>Lonicera pileata</i>	ks	12,000	2,63	31,56
39		<i>Busus sempervirens</i>	ks	30,000	6,79	203,70

Celkom

12 158,36

ROZPOČET

Stavba: Revitalizácia centra obce Klátova Nová Ves

Objekt: SO 01 Centrálné verejné priestranstvo

Časť: SO 01.5 Fontána 717001

Objednávateľ: Obec Klátova Nová Ves

Zhotoviteľ: STRABAG s.r.o.

EČO:

Spracoval:

Dátum:

P.Č.	Kód položky	Popis	MJ	Množstvo celkom	Cena jednotková	Cena celkom
1	2	3	4	5	6	7
PSV Práce a dodávky PSV						19 917,99
72 ZDRAVOTNO - TECHNICKÉ INŠTALÁCIE						
721 Vnútrorná kanalizácia						422,02
1	721171109	Potrúbie kanal. z PVC-U rúr hrdlových odpadné D 110x2, 2	m	12,000	21,86	262,32
2	721194109	Vyvedenie a upevnenie kanal. výpustiek D 110x2, 3	kus	2,000	12,45	24,90
3	721211913	Montáž vpusť podlahových DN 110	kus	2,000	61,70	123,40
4	721290111	Skúška tesností kanalizácie vodou do DN 125	m	12,000	0,95	11,40
5	998721201	Presun hmôt pre vnút. kanalizáciu v objektoch výšky do 6 m	%	0,000	1,63	0,00
722 Vnútrorný vodovod						19 495,97
6	722130213	Potrúbie vod. z ocel. rúrok závit. pozink. 11353 DN 25	m	2,000	27,96	55,92
7	722171223	Potrúbie vodov. z rúrok PE rad ťažk. rPE D 32/5,3	m	74,000	21,60	1 598,40
8	722171226	Potrúbie vodov. z rúrok PE rad ťažk. rPE D 63/10,5	m	12,000	30,59	367,08
9	722190403	Prípojky vod. ocel. rúrky záv. poz. 11353 upev. výpust. DN 25	kus	5,000	8,77	43,85
10	722190405	Prípojky vod. ocel. rúrky záv. poz. 11353 upev. výp. do DN 50	kus	2,000	11,59	23,18
11	722224111	Armat. vodov. s 1 závitom, kohút plniaci a vypúšťací G 1/2	kus	2,000	14,80	29,60
12	722231063	Armat. vodov. s 2 závitmi, ventil spätný VE 3030 G 1	kus	2,000	39,49	78,98
13	H1210003	Kohút guľový s pákovým ovlád. FF G25	ks	5,000	8,23	41,15
14	H1210006	Kohút guľový s pákovým ovlád. FF, G 50	ks	1,000	15,64	15,64
15	H1266203	Filter závitový Herz PN16, G 25	ks	1,000	162,87	162,87
16	722239103	Montáž vodov. armatúr s 2 závitmi G 1	kus	8,000	4,55	36,40
17	722262162	Vodomerná šachta prírubový skrutk do 40 °C DN 20 x 190 mm Qn 2,5 m3/s horizont	kus	1,000	74,04	74,04
18	722290226	Tlakové skúšky vodov. potrubia závitového do DN 50	m	1,000	1,91	1,91
19	998722201	Presun hmôt pre vnút. vodovod v objektoch výšky do 6 m	%	0,000	1,14	0,00
20	000000	Výkop ryhy pre vod. prípojku, zásyp a uved. do pôvod. stavu	m	49,000	9,04	442,96
21	000785	Napojenie na verej. vodovod	ks	1,000	36,19	36,19
22	592243490	Vodomerná šachta 1500x1200x1800 s liat. pklopom dod.vč. mont.	kus	1,000	2 270,37	2 270,37
23	A 50911	Dýza Cascade 50 T	ks	1,000	230,33	230,33
24	A 51083	Sací koš SF 200/166/20E G2	ks	2,000	411,31	822,62
25	A 51120	Prepad - zabud. do steny - kombi. UWK 100 E	ks	1,000	937,76	937,76
26	A 51141	Prechod - podlaha - stena BWD 10 - 175 E 1	ks	2,000	172,75	345,50
27	A 51142	Prechod podlaha a stena nádrže BWD 15 - 175E	ks	1,000	238,56	238,56
28	A 51143	Prechod podlaha a stena nádrže BWD/20 - 175E	ks	2,000	278,05	556,10
29	A 51557	Elektromagnetický ventil R 1 24V, DC	ks	1,000	41,13	41,13
30	A 51974	Sito WS 100E	ks	1,000	138,19	138,19
31	A 53075	Pieskový filter QSF 485/4/10, 230V 50Hz	ks	1,000	3 685,24	3 685,24
32	A 53086	Plniaca dýza ESD 15 E f. Filteranlage	ks	2,000	131,61	263,22
33	A 53428	Kremičitý piesok, Sack 25kg	ks	3,000	41,13	123,39
34	A 53918	Senzor hladiny WSS 20 - 4, 10 m kábel	ks	1,000	255,00	255,00
35	A 56504	Čerpadlo USP H 522 W 230V 50 Hz	ks	1,000	3 320,00	3 320,00
36	A 57462	Zátka S 100 T	ks	1,000	121,74	121,74
37	A 57467	Výpusť do betónu B 100 T	ks	1,000	271,45	271,45
38	A 58918	Riad jednot. 1x istič, 1x výstup čerp. 1x výstup čerp.filtr. 1x časový spínač 220	ks	1,000	707,44	707,44
39	A 59999	Montáž zariadenia strojovne, vč. podr. materiálu	ks	1,000	2 159,76	2 159,76

Celkom

19 917,99

ROZPOČET

Stavba: Revitalizácia centra obce Klátova Nová Ves

Objekt: SO 02 Miestna komunikácia ul. k majeru

Časť: SO 02.1 KOMUNIKÁCIA 717002

Objednávateľ: Obec Klátova Nová Ves

Zhotoviteľ: STRABAG s.r.o.

EČO:

Spracoval:

Dátum:

P.Č.	Kód položky	Popis	MJ	Množstvo celkom	Cena jednotková	Cena celkom
1	2	3	4	5	6	7
HSV Práce a dodávky HSV						82 178,44
1	Zemné práce					4 146,11
1	113107141	Odstránenie podkladu alebo krytu do 200 m2 asfaltového, hr. vrstvy do 50 mm 0,038 t	m2	70,000	2,43	170,10
2	113107146	Odstránenie podkladu alebo krytu asfaltového do 200 m2, hr.nad 250 do 300 mm 0,709 t	m2	75,000	14,53	1 089,75
3	122201102	Odkopávky a prekopávky nezapaž. v horn. tr. 3 do 1000 m3	m3	87,600	25,53	2 236,43
4	132201101	Hĺbenie rýh do šírky 600 mm v hornine 3 do 100 m3	M3	6,000	28,22	169,32
5	132201109	Príplatek k cene za lepkosť horniny 3	M3	1,800	8,29	14,92
6	133201101	Výkop jamy pre vpusť	M3	4,000	32,71	130,84
7	162601102	Vodorovné premiestnenie výkopku tr.1-4 do 5000 m	m3	94,600	0,02	1,89
8	174101001	Zásyp sypaninou so zhutnením jám, šachiet, rýh, zárezov alebo okolo objektov do 100 m3	m3	6,000	3,10	18,60
9	175101101	Obsyp potrubia sypaninou z vhodných hornín 1 až 4 bez prehodenia sypaniny	m3	2,100	6,90	14,49
10	5833734300	Strkopiesok 8-32a	t	3,542	16,62	58,87
11	180402113	Založenie trávnik	m2	10,000	0,98	9,80
12	0057211200	Travové semeno	kg	0,500	9,88	4,94
13	181101102	Úprava pláne v zárezoch v hornine 1 až 4 so zhutnením	m2	308,000	0,67	206,36
14	182101101	Svahovanie trvalých svahov v zárezoch v hornine triedy 1-4	m2	10,000	1,98	19,80
4	Vodorovné konštrukcie					4 081,72
15	451572111	Lôžko pod potrubie, stoky a drobné objekty, v otvorenom výkope z kameniva drobného ťaženého 0-4 mm	M3	0,900	47,71	42,94
16	596841111	Montáž prídlážby z betonových dlaždíc 50/25/10cm	m2	106,250	24,68	2 622,25
17	5922903050	Prídlážba 50/25/8 cm, sivá	ks	858,500	1,65	1 416,53
5	Komunikácie					60 982,09
18	561231111	Zhotovenie podkladu zo zeminy stabiliz. cementom SII, systém Road Mix, hr.100 mm	m2	130,000	11,52	1 497,60
19	564752111	Podklad alebo kryt z kameniva hrubého drveného veľ. 32-63mm(vibr.štrk) po zhut.hr. 150 mm	m2	215,000	5,17	1 111,55
20	564851111	Podklad zo štrkodrviny 0-32 s rozprestrením a zhutnením,hr.po zhutnení 150 mm	m2	261,000	3,82	997,02
21	565141021	Podklad z kameniva obaleného asfaltom s rozprestrením a zhutnením tr.II., po zhutnení hr.60 mm	m2	1 246,000	21,17	26 377,82
22	565141121	Podklad OKS IIs rozprestrením a zhutnením tr.II., po zhutnení hr.60 mm - vyspravenie podkladu	m2	415,000	21,12	8 764,80
23	569903311	Zhotovenie zemných krajníc z hornín akejkoľvek triedy so zhutnením	m3	2,000	33,48	66,96
24	573211112	Postrek asfaltový spojovací dvojnásobný bez posypu kamenivom z asfaltu cestného v množstve od 0,50 do 0,70 kg/m2	m2	1 246,000	1,65	2 055,90
25	577133211	Betón asfaltový po zhutnení II.tr. jemnozrnný (ABJ) hr.40mm	m2	1 246,000	16,14	20 110,44
8	Rúrové vedenie					1 823,49
26	871353121	Montáž potrubia z kanalizačných rúr z tvrdého PVC tesn. gumovým krúžkom v skl. do 20% DN 200	M	10,000	0,96	9,60
27	2861103400	Rúrka kanalizačná hrdľová z PVC 200x4,9x5000 mm	ks	2,186	75,98	166,09

28	895941111	Zriadenie kanalizačnej vpuste uličnej z betónových dielcov typ UV-50 normálny	KU S	4,000	411,31	1 645,24
29	899202111	Osadenie liatinových košov na bahno hmotnosti jednotlivu nad 50 do 100 kg	KU S	4,000	0,16	0,64
30	5524213800	Mreža kanálová liatinová 555X555	ks	4,000	0,16	0,64
31	5524213900	Rám kanálový liatinový 610X610	ks	4,000	0,16	0,64
32	5524214000	Kompleť kanálový 550x550	ks	4,000	0,16	0,64

9 Ostatné konštrukcie a práce-búranie

10 531,11

33	914001112	Osadenie a montáž cestnej zvislej dopravnej značky v rámoch na oceľovej konštrukcii	ks	2,000	53,85	107,70
34	4044536201	Značka dopravná zvislá	ks	2,000	180,97	361,94
35	917762111	Osadenie chodník. obrubníka betónového s oporou z betónu prostého tr. C 10/12, 5 do lôžka	m	491,000	11,52	5 656,32
36	5921745000	Obrubník betónový ABO 1-15 100x15x30	ks	495,910	5,89	2 920,91
37	919735111	Rezanie existujúceho asfaltového krytu alebo podkladu hĺbky do 50 mm	m	65,000	4,11	267,15
38	935112112	Osad. priekop. žlabu do lôžka hr. 100 mm z betónu C 10/12, 5, z betón. dosiek akejkoľ. veľk.	m2	35,500	20,08	712,84
39	5922760501	Tvárnica priekopová a melioračná-betónová doska obkladová 50x50x6 cm	ks	143,420	3,22	461,81
40	979082213	Vodorovná doprava sutiny so zložením a hrubým urovnaním na vzdialenosť do 1 km	t	55,835	0,02	1,12
41	979082219	Príplatok k cene za každý ďalší aj začatý 1 km nad 1 km	t	1 954,225	0,02	39,08
42	979087213	Nakladanie na dopravné prostriedky pre vodorovnú dopravu vybraných hmôt	t	55,835	0,02	1,12
43	979087314	Poplatok za skládku sute	t	55,835	0,02	1,12

99 Presun hmôt HSV

613,92

44	998225111	Presun hmôt pre pozemnú komunikáciu a letisko s krytom asfaltovým akejkoľvek dĺžky objektu	t	748,678	0,82	613,92
----	-----------	--	---	---------	------	--------

Celkom

82 178,44

ROZPOČET

Stavba: Revitalizácia centra obce Klátova Nová Ves

Objekt: SO 02 Miestna komunikácia ul. k majeru

Časť: SO 02.2 CHODNÍKY 717001

Objednávateľ: Obec Klátova Nová Ves

Zhotoviteľ: STRABAG s.r.o.

EČO:

Spracoval:

Dátum:

P.Č.	Kód položky	Popis	MJ	Množstvo celkom	Cena jednotková	Cena celkom
1	2	3	4	5	6	7
HSV Práce a dodávky HSV						28 235,98
1	Zemné práce					3 135,05
1	113107141	Odstránenie podkladu alebo krytu do 200 m2 asfaltového, hr. vrstvy do 50 mm 0,038 t	m2	5,000	2,43	12,15
2	122201102	Odkopávky a prekopávky nezapaž. v horn. tr. 3 do 1000 m3	m3	68,640	25,53	1 752,38
3	162601102	Vodorovné premiestnenie výkopku tr.1-4 do 5000 m	m3	68,640	0,02	1,37
4	171151101	Hutnenie bokov násypov z hornín súdržných a sypkých	m2	200,000	0,98	196,00
5	175101201	Zásyp okraja chodníka zeminou	m3	27,000	3,10	83,70
6	180402113	Založenie trávnik	m2	200,000	0,98	196,00
7	0057211200	Travové semeno	kg	10,000	9,88	98,80
8	181101102	Úprava pláne v zárezoch v hornine 1 až 4 so zhutnením	m2	595,000	0,67	398,65
9	182101101	Svahovanie trvalých svahov v zárezoch v hornine triedy 1-4	m2	200,000	1,98	396,00
5	Komunikácie					19 870,82
10	564751111	Podklad alebo kryt z kameniva hrubého drveného veľ. 16-32 mm s rozprestretím a zhutn.hr.150 mm	m2	46,000	5,17	237,82
11	564851111	Podklad zo štrkodrviny s rozprestrením a zhutnením,hr.po zhutnení 150 mm	m2	515,000	3,82	1 967,30
12	596911112	Kladenie zámkovej dlažby pre peších nad 20 m2	m2	535,000	12,70	6 794,50
13	5922913203	Zámková dlažba otlakaná 6cm	m2	535,000	20,32	10 871,20
9	Ostatné konštrukcie a práce-búranie					4 984,59
14	916561111	Osadenie záhon. obrubníka betón., do lôžka z bet. pros. tr. C 10/12,5 s bočnou oporou	m	397,000	8,23	3 267,31
15	5921745004	Obrubník betónový rozmer 1000x100x200 mm	ks	400,970	4,18	1 676,05
16	919735111	Rezanie existujúceho asfaltového krytu alebo podkladu hĺbky do 50 mm	m	10,000	4,11	41,10
17	979082213	Vodorovná doprava sutiny so zložením a hrubým urovnaním na vzdialenosť do 1 km	t	0,190	0,02	0,00
18	979082219	Príplatok k cene za každý ďalší aj začatý 1 km nad 1 km	t	6,650	0,02	0,13
19	979087213	Nakladanie na dopravné prostriedky pre vodorovnú dopravu vybúraných hmôt	t	0,190	0,02	0,00
20	979087314	Poplatok za skládku sute	t	0,190	0,02	0,00
99	Presun hmôt HSV					245,52
21	998225111	Presun hmôt pre pozemnú komunikáciu a letisko s krytom asfaltovým akejkoľvek dĺžky objektu	t	299,416	0,82	245,52

Celkom

28 235,98

ROZPOČET

Stavba: Revitalizácia centra obce Klátova Nová Ves

Objekt: SO 03 Miestna komunikácia „pri požiarnej zbrojnici“

Časť: SO 03.1 Komunikácia 717002

Objednávateľ: Obec Klátova Nová Ves

Zhotoviteľ: STRABAG s.r.o.

EČO:

Spracoval:

Dátum:

P.Č	Kód položky	Popis	MJ	Množstvo celkom	Cena jednotková	Cena celkom
1	2	3	4	5	6	7
HSV Práce a dodávky HSV						22 499,16
1	Zemné práce					2 227,78
1	113107142	Odstránenie podkladu alebo krytu asfaltového do 200 m2,hr.nad 50 do 100 mm 0,181 t	m2	32,000	4,47	143,04
2	113202111	Vytrhanie obrúb, s vybúraním lôžka, z krajníkov alebo obrubníkov stojatých 0,145 t	m	123,000	4,37	537,51
3	979081111	Odvoz sutiny a vybúraných hmôt na skládku do 1 km	t	77,627	0,02	1,55
4	979081121	Odvoz sutiny a vybúraných hmôt na skládku za každý ďalší 1 km	t	931,524	0,02	18,63
5	979081999	Poplatok za skládku sute	t	23,627	0,02	0,47
6	132201101	Hlbenie ryhy do šírky 600 mm v horn. 3 do 100 m3	m3	54,000	28,22	1 523,88
7	162701105	Vodorovné premiestnenie výkopku tr.1-4 do 10000 m	m3	54,000	0,02	1,08
8	162701999	Poplatok za skládku zeminy	t	81,000	0,02	1,62
2	Zakladanie					117,00
9	215901101	Zhutnenie podložia z rastlej horniny 1 až 4 pod násypy	m2	180,000	0,65	117,00
4	Vodorovné konštrukcie					402,12
10	457971111	Zriadenie vrstvy z geotextílie s presahom, so sklonom do 1:5, šírky geotextílie do 3 m	m2	180,000	0,65	117,00
11	6936651000	Geotextílie netkané polypropylénové 300 g/m2	m2	216,000	1,32	285,12
5	Komunikácie					17 756,77
12	564761111	Podklad alebo kryt z kameniva hrubého drveného veľ. 16-32 mm s rozprestretím a zhutn.hr.200 mm	m2	180,000	7,00	1 260,00
13	564851111	Podklad zo štrkodrviny 0-32 s rozprestrením a zhutnením,hr.po zhutnení 150 mm	m2	180,000	3,82	687,60
14	596911112	Kladenie zámkovej dlažby pre peších nad 20 m2	m2	463,900	12,70	5 891,53
15	DO24/8S	Dlažba otlkaná 24/16/8 cm sivá	m2	421,690	20,96	8 838,62
16	DO24/8G	Dlažba otlkaná 24/16/8 cm grafit	m2	51,480	20,96	1 079,02
9	Ostatné konštrukcie a práce-búranie					1 995,49
17	917762111	Osadenie chodník. obrubníka betónového s oporou z betónu prostého tr. C 10/12, 5 do lôžka	m	102,000	11,52	1 175,04
18	OC20/10S	Obrubník cestný 100/20/10 cm sivý	ks	103,000	4,18	430,54
19	919735112	Rezanie existujúceho asfaltového krytu alebo podkladu hĺbky nad 50 do 100 mm	m	16,000	8,23	131,68
20	919737112	Rezanie betónovej dlažby hrúbky do 8 cm	m	164,000	0,16	26,24
21	998223011	Presun hmôt pre pozemné komunikácie s krytom dláždeným (822 2.3, 822 5.3) akejkoľvek dĺžky objektu	t	282,914	0,82	231,99
Celkom						22 499,16

ROZPOČET

Stavba: Revitalizácia centra obce Klátova Nová Ves
 Objekt: SO 03 Miestna komunikácia „pri požiarnej zbrojnici“
 Časť: SO 03.2 Spevnené plochy 717002
 Objednávateľ: Obec Klátova Nová Ves
 Zhotoviteľ: STRABAG s.r.o.

EČO:
 Spracoval:
 Dátum:

P.Č.	Kód položky	Popis	MJ	Množstvo celkom	Cena jednotková	Cena celkom
1	2	3	4	5	6	7
HSV Práce a dodávky HSV						10 144,12
1 Zemné práce						1 878,69
1	122201101	Odkopávka a prekopávka nezapažená v hornine 3,do 100 m3	m3	58,856	25,53	1 502,59
2	132201101	Výkop ryhy do šírky 600 mm v horn. 3 do 100 m3	m3	13,200	28,22	372,50
3	162701105	Vodorovné premiestnenie výkopku tr.1-4 do 10000 m	m3	72,056	0,02	1,44
4	162701999	Poplatok za skládku zeminy	t	108,084	0,02	2,16
2 Zakladanie						95,64
5	215901101	Zhutnenie podložia z rastlej horniny 1 až 4 pod násypy	m2	147,140	0,65	95,64
4 Vodrovonné konštrukcie						794,67
6	457971111	Zriadenie vrstvy z geotextílie s presahom, so sklonom do 1:5, šírky geotextílie do 3 m	m2	147,140	0,65	95,64
7	6936651000	Geotextílie netkané polypropylénové 300 g/m2	m2	176,568	1,32	233,07
8	464571121	Pohádzka dna alebo svahov z kameniva ťaženého hrubého, zrnitosti od 16-63 do 32-63 mm bez úpravy	m3	11,000	42,36	465,96
5 Komunikácie						5 811,99
9	564761111	Podklad alebo kryt z kameniva hrubého drveného veľ. 16-32 mm s rozprestretím a zhutn.hr.200 mm	m2	147,140	7,00	1 029,98
10	564851111	Podklad zo štrkodrviny s rozprestrením a zhutnením,hr.po zhutnení 150 mm	m2	147,140	3,82	562,07
11	596911112	Kladenie zámkovej dlažby pre peších nad 20 m2	m2	147,140	12,70	1 868,68
12	D016/8G	Dlažba otľakaná 16/16/8 cm grafit	m2	19,200	20,96	402,43
13	D20/10/8S	Dlažba 20/10/8 cm sivá	m2	70,410	14,12	994,19
14	D10/10/8S	Dlažba 10/10/8 cm sivá	m2	1,430	14,12	20,19
15	D20/10/8C	Dlažba 20/10/8 cm červená	m2	57,830	15,83	915,45
16	D10/10/8C	Dlažba 10/10/8 cm červená	m2	1,200	15,83	19,00
9 Ostatné konštrukcie a práce-búranie						1 563,13
17	916561111	Osadenie záhon. obrubníka betón., do lôžka z bet. pros. tr. C 10/12,5 s bočnou oporou	m	44,000	8,23	362,12
18	OZ50/5S	Obrubník záhonový 50/20/5 cm sivý	ks	89,000	1,93	171,77
19	917762111	Osadenie chodník. obrubníka betónového s oporou z betónu prostého tr. C 10/12, 5 do lôžka	m	44,000	11,52	506,88
20	OC20/10S	Obrubník cestný 100/20/10 cm sivý	ks	45,000	4,18	188,10
21	917831501	Osadzovanie palisád hranatých betónových do betónu dĺžky 40cm - jednotlivé	ks	7,000	6,58	46,06
22	PH40S	Palisáda hranatá 12/18/40 cm sivá	ks	7,000	2,56	17,92
23	917831502	Osadzovanie palisád hranatých betónových do betónu dĺžky 60cm - jednotlivé	ks	4,000	7,41	29,64
24	PH60S	Palisáda hranatá 12/18/60 cm sivá	ks	4,000	8,77	35,08
25	917831503	Osadzovanie palisád hranatých betónových do betónu dĺžky 80cm - jednotlivé	ks	3,000	8,23	24,69
26	PH80S	Palisáda hranatá 12/18/80 cm sivá	ks	3,000	11,44	34,32
27	919737112	Rezanie betónovej dlažby hrúbky do 8 cm	m	41,900	0,16	6,70
28	998223011	Presun hmôt pre pozemné komunikácie s krytom dláždeným (822 2.3, 822 5.3) akejkoľvek dĺžky objektu	t	170,543	0,82	139,85
Celkom						10 144,12

ROZPOČET

Stavba: Revitalizácia centra obce Klátova Nová Ves

Objekt: SO 03 Miestna komunikácia „pri požiarnej zbrojnici“

Časť: SO 03.3 Chodník pri potoku 717001

Objednávateľ: Obec Klátova Nová Ves

Zhotoviteľ: STRABAG s.r.o.

EČO:

Spracoval:

Dátum:

P.Č.	Kód položky	Popis	MJ	Množstvo celkom	Cena jednotková	Cena celkom
1	2	3	4	5	6	7
HSV Práce a dodávky HSV						10 625,30
1	Zemné práce					1 495,12
1	122201101	Odkopávka a prekopávka nezapažená v hornine 3,do 100 m3	m3	58,449	25,53	1 492,20
2	162701105	Vodorovné premiestnenie výkopku tr.1-4 do 10000 m	m3	58,449	0,02	1,17
3	162701999	Poplatok za skládku zeminy	t	87,674	0,02	1,75
2	Zakladanie					126,64
4	215901101	Zhutnenie podložia z rastlej horniny 1 až 4 pod násypy	m2	194,830	0,65	126,64
4	Vodorovné konštrukcie					668,23
5	457971111	Zriadenie vrstvy z geotextílie s presahom, so sklonom do 1:5, šírky geotextílie do 3 m	m2	194,830	0,65	126,64
6	6936651000	Geotextílie netkané polypropylénové 300 g/m2	m2	233,796	1,32	308,61
7	464571121	Pohádzka dna alebo svahov z kameniva ťaženého hrubého, zrnitosti od 16-63 do 32-63 mm bez úpravy	m3	5,500	42,36	232,98
5	Komunikácie					8 237,43
8	564851111	Podklad zo štrkodrviny s rozprestrením a zhutnením,hr.po zhutnení 150 mm	m2	194,830	3,82	744,25
9	596911112	Kladenie zámkovej dlažby pre peších nad 20 m2	m2	139,830	12,70	1 775,84
10	DO21/6S	Dlažba otkaná 21/14/6 cm sivá	m2	17,250	20,32	350,52
11	DO21/6O	Dlažba otkaná 21/14/6 cm oker	m2	156,100	20,32	3 171,95
12	DO14/6O	Dlažba otkaná 14/14/6 cm oker	m2	0,896	20,32	18,21
13	917862211	Kladenie dlažby na kant do lôžka z betónu prostého - vytvorenie obrubníka	m	165,400	13,16	2 176,66
9	Ostatné konštrukcie a práce-búranie					97,88
14	919737111	Rezanie betónovej dlažby hrúbky do 6 cm	m	24,000	0,16	3,84
15	998223011	Presun hmôt pre pozemné komunikácie s krytom dláždeným (822 2.3, 822 5.3) akejkoľvek dĺžky objektu	t	114,681	0,82	94,04
Celkom						10 625,30

ROZPOČET

Stavba: Revitalizácia centra obce Klátova Nová Ves

Objekt: SO 03 Miestna komunikácia „pri požiarnej zbrojnici“

Časť: SO 03.4 Lavičky 717001

Objednávateľ: Obec Klátova Nová Ves

Zhotoviteľ: STRABAG s.r.o.

EČO:

Spracoval:

Dátum:

P.Č.	Kód položky	Popis	MJ	Množstvo celkom	Cena jednotková	Cena celkom
1	2	3	4	5	6	7
HSV		Práce a dodávky HSV				145,15
1		Zemné práce				25,12
1	130201001	Výkop jamy a ryhy v obmedzenom priestore horn. tr.3 ručne	m3	0,768	32,71	25,12
2		Zakladanie				120,03
2	275313521	Betón základových pätiiek, prostý tr.C 12/15	m3	0,768	156,29	120,03
PSV		Práce a dodávky PSV				2 326,32
767		Konštrukcie doplnkové kovové				2 326,32
3	767995901	Montáž ocelevej lavičky	ks	6,000	28,52	171,12
4	101	Oceľová lavička s dreveným sedákom a operadlom	ks	6,000	359,20	2 155,20
Celkom						2 471,47

ROZPOČET

Stavba: Revitalizácia centra obce Klátova Nová Ves

Objekt: SO 04 Revitalizácia verejných priestranstiev pri kultúrnom dome

Časť: SO 04.1 Spevnené plochy 717001

Objednávateľ: Obec Klátova Nová Ves

Zhotoviteľ: STRABAG s.r.o.

EČO:

Spracoval:

Dátum:

P.Č	Kód položky	Popis	MJ	Množstvo celkom	Cena jednotková	Cena celkom
1	2	3	4	5	6	7
HSV Práce a dodávky HSV						32 997,09
1	Zemné práce					3 838,06
1	122201101	Odkopávka a prekopávka nezapažená v hornine 3, do 100 m ³	m ³	79,200	25,53	2 021,98
2	132201101	Hlbenie ryhy do šírky 600 mm v horn. 3 do 100 m ³	m ³	44,750	28,22	1 262,85
3	162701105	Vodorovné premiestnenie výkopku tr. 1-4 do 10000 m	m ³	123,950	0,02	2,48
4	162701999	Poplatok za skládku zeminy	t	123,950	0,02	2,48
5	113202111	Výtrhanie obrúb, s vybúraním lôžka, z krajkov alebo obrubníkov stojatých 0,145 t	m	117,000	4,37	511,29
6	979081111	Odvoz sutiny a vybúraných hmôt na skládku do 1 km	t	140,915	0,02	2,82
7	979081121	Odvoz sutiny a vybúraných hmôt na skládku za každý ďalší 1 km	t	1 690,980	0,02	33,82
8	979081999	Poplatok za skládku sute	t	16,965	0,02	0,34
2	Zakladanie					184,83
9	215901101	Zhutnenie podložia z rastlej horniny 1 až 4 pod násypy	m ²	284,350	0,65	184,83
4	Vodorovné konštrukcie					1 365,95
10	457971111	Zriadenie vrstvy z geotextílie s presahom, so sklonom do 1:5, šírky geotextílie do 3 m	m ²	284,350	0,65	184,83
11	6936651000	Geotextílie netkané polypropylénové 300 g/m ²	m ²	341,220	1,32	450,41
12	464571121	Pohádzka dna alebo svahov z kameniva ťaženého hrubého, zrnitosti od 16-63 do 32-63 mm bez úpravy	m ³	17,250	42,36	730,71
5	Komunikácie					24 068,99
13	564761111	Podklad alebo kryt z kameniva hrubého drveného veľ. 16-32 mm s rozprestretím a zhutn. hr. 200 mm	m ²	244,350	7,00	1 710,45
14	564851111	Podklad zo štrkodrviny 0-32 s rozprestrením a zhutnením, hr. po zhutnení 150 mm	m ²	284,350	3,82	1 086,22
15	564811111	Podklad zo štrkodrviny s rozprestrením a zhutnením, hr. po zhutnení 50 mm	m ²	220,000	1,65	363,00
16	596911112	Kladenie zámkovej dlažby pre peších nad 20 m ²	m ²	664,350	12,70	8 437,25
17	DO24/8S	Dlažba otlkaná 24/16/8 cm sivá	m ²	316,000	20,96	6 623,36
18	DO24/8G	Dlažba otlkaná 24/16/8 cm grafit	m ²	44,700	20,96	936,91
19	DO16/8G	Dlažba otlkaná 16/16/8 cm grafit	m ²	33,370	20,96	699,44
20	D20/10/8S	Dlažba 20/10/8 cm sivá	m ²	106,180	14,12	1 499,26
21	D10/10/8S	Dlažba 10/10/8 cm sivá	m ²	5,300	14,12	74,84
22	D20/10/8P	Dlažba 20/10/8 cm piesková	m ²	109,620	15,83	1 735,28
23	D10/10/8P	Dlažba 10/10/8 cm piesková	m ²	5,480	15,83	86,75
24	D20/10/6H	Dlažba 20/10/6 cm hnedá	m ²	15,670	14,33	224,55
25	D20/10/6P	Dlažba 20/10/6 cm piesková	m ²	40,460	14,33	579,79
26	D10/10/6P	Dlažba 10/10/6 cm piesková	m ²	0,830	14,33	11,89
9	Ostatné konštrukcie a práce-búranie					3 539,26
27	916561111	Osadenie záhon. obrubníka betón., do lôžka z bet. pros. tr. C 10/12,5 s bočnou oporou	m	69,000	8,23	567,87
28	OZ50/5S	Obrubník záhonový 50/20/5 cm sivý	ks	140,000	1,93	270,20
29	917762111	Osadenie chodník. obrubníka betónového s oporou z betónu prostého tr. C 10/12, 5 do lôžka	m	145,000	11,52	1 670,40

30	OC20/10S	Obrubník cestný 100/20/10 cm sivý	ks	148,000	4,18	618,64
31	919737112	Rezanie betónovej dlažby hrúbky do 8 cm	m	253,000	0,16	40,48
32	998223011	Presun hmôt pre pozemné komunikácie s krytom dláždeným (822 2.3, 822 5.3) akejkoľvek dĺžky objektu	t	453,261	0,82	371,67

Celkom

32 997,09

ROZPOČET

Stavba: Revitalizácia centra obce Klátova Nová Ves

Objekt: SO 04 Revitalizácia verejných priestranstiev pri kultúrnom dome

Časť: SO 04.2 Verejné osvetlenie 717001

Objednávateľ: Obec Klátova Nová Ves

Zhotoviteľ: STRABAG s.r.o.

EČO:

Spracoval:

Dátum:

P.Č	Kód položky	Popis	MJ	Množstvo celkom	Cena jednotková	Cena celkom
1	2	3	4	5	6	7

M Práce a dodávky M 5 788,46

21-M Elektromontáže 2 758,09

1	210202010.	Svietidlo výbojkové - 80 W, SHC ra na osvetľovací stožiar	ks	4,000	11,85	47,40
2	3470412800.	Výbojka SHC 80W	ks	4,000	12,63	50,52
3	3480148500.	Svietidlo výbojkové shc 80W na osvetľovací stožiar	ks	4,000	91,23	364,92
4	210204001	Osvetľovací stožiar ocelový pozinkovaný 3m	ks	4,000	18,92	75,68
5	3160100500	Stožiar ocelový pozinkovaný výška 3m	ks	4,000	308,24	1 232,96
6	210204201	Elektrovýstroj stožiara pre 1 okruh	ks	4,000	18,10	72,40
7	3570232400	Poistková stožiarová rozvodnica PSR 16-1	ks	4,000	26,44	105,76
8	210220021	Uzemňovacie vedenie v zemi včít. svoriek, prepojenia, izolácie spojov FeZn do 120 mm2	m	70,000	1,06	74,20
9	3540406500	HR-Svorka SR 02	ks	14,000	1,09	15,26
10	3544112000	Páska uzemňovacia 30x4 mm	kg	65,940	2,43	160,23
11	210810045	Silový kábel 750 - 1000 V /mm2/ pevne uložený CYKY-CYKYm 750 V 3x1.5	m	20,000	0,69	13,80
12	3410106300	Kábel silový medený CYKY 3Cx01,5	m	20,000	0,75	15,00
13	210901070	Silový kábel 750-1000 V (v mm2) voľne uložený "Solidal" AYKY 1 kV 4x25	m	100,000	0,90	90,00
14	3410205600	Kábel silový hliníkový AYKY 4Bx16	m	105,882	2,43	257,29
15	MV	Murárske výpomoci	%	1,000	9,03	9,03
16	PM	Podružný materiál	%	3,000	54,87	164,61
17	PPV	Podiel pridružených výkonov	%	1,000	9,03	9,03

46-M Zemné práce pri extr.mont.prácach 2 851,33

18	460070534	Jama pre stožiar signal. zariadenia cestnej križovatky priamy zapustený v zemine triedy 4	ks	4,000	28,79	115,16
19	460080001	Základ z prostého betónu s dopravou zmesi a betonážou do prírodnej zeminy bez debnenia	m3	4,000	49,20	196,80
20	5893206500	Betón C 8/10 cem. trosk., fr. do 22mm, spr. 60-100mm	m3	4,000	147,15	588,60
21	460200173	Hĺbenie káblovej ryhy 35 cm širokej a 90 cm hlbkej, v zemine triedy 3	m	80,000	6,74	539,20
22	460200274	Hĺbenie káblovej ryhy 50 cm širokej a 90 cm hlbkej, v zemine triedy 4	m	10,000	16,29	162,90
23	460420373	Zriad. káblového lôžka z piesku vrstvy 10 cm, tehlyami na šírku 45 cm	m	80,000	1,57	125,60
24	5831214500	Drvina vápencová zmes 0-4	t	5,760	36,79	211,91
25	5961046500	Tehly plné pálené 29x14x6,5 P 15 I	tks	0,800	738,70	590,96
26	460490012	Rozvinutie a uloženie výstražnej fólie z PVC do ryhy, šírka 33 cm	m	80,000	0,33	26,40
27	2830002000	Fólia červená v m	m	80,000	0,33	26,40
28	460510202	Káblový kanál z prefabrikovaných betónových žlabov neasfaltovaný TK 11 (20x17cm/12, 5 x 11 cm)	m	10,000	3,79	37,90
29	460560173	Ručný zásyp nezap. káblovej ryhy bez zhutn. zeminy, 35 cm širokej, 90 cm hlbkej v zemine tr. 3	m	80,000	2,11	168,80
30	460560274	Ručný zásyp nezap. káblovej ryhy bez zhutn. zeminy, 50 cm širokej, 90 cm hlbkej v zemine tr. 4	m	10,000	6,07	60,70

95-M Revízie 179,04

31	950101001	Odborná prehliadka	hod	12,000	14,92	179,04
----	-----------	--------------------	-----	--------	-------	--------

Celkom

5 788,46

ROZPOČET

Stavba: Revitalizácia centra obce Klátova Nová Ves

Objekt: SO 04 Revitalizácia verejných priestranstiev pri kultúrnom dome

Časť: SO 04.3 Lavičky 717002

Objednávateľ: Obec Klátova Nová Ves

Zhotoviteľ: STRABAG s.r.o.

EČO:

Spracoval:

Dátum:

P.Č.	Kód položky	Popis	MJ	Množstvo celkom	Cena jednotková	Cena celkom
1	2	3	4	5	6	7
	HSV	Práce a dodávky HSV				96,77
1		Zemné práce				16,75
1	130201001	Výkop jamy a ryhy v obmedzenom priestore horn. tr.3 ručne	m3	0,512	32,71	16,75
2		Zakladanie				80,02
2	275313521	Betón základových pätiiek, prostý tr.C 12/15	m3	0,512	156,29	80,02
	PSV	Práce a dodávky PSV				1 550,88
767		Konštrukcie doplnkové kovové				1 550,88
3	767995901	Montáž ocelevej lavičky	ks	4,000	28,52	114,08
4	101	Oceľová lavička s dreveným sedákom a operadlom	ks	4,000	359,20	1 436,80
		Celkom				1 647,65

ROZPOČET

Stavba: Revitalizácia centra obce Klátova Nová Ves

Objekt: SO 04 Revitalizácia verejných priestranstiev pri kultúrnom dome

Časť: SO 04.4 Sadové úpravy 717001

Objednávateľ: Obec Klátova Nová Ves

Zhotoviteľ: STRABAG s.r.o.

EČO:

Spracoval:

Dátum:

P.Č.	Kód položky	Popis	MJ	Množstvo celkom	Cena jednotková	Cena celkom
1	2	3	4	5	6	7
1		Hĺbenie jamiek (0,01 - 0,02 m3)	ks	13,000	0,70	9,10
2		Hĺbenie jamiek (0,02 - 0,03 m3)	ks	81,000	1,42	115,02
3		Výsadba drevín s balom do 100 mm	ks	13,000	1,31	17,03
4		Výsadba drevín s balom 100 - 400 mm	ks	81,000	2,01	162,81
5		Zaliatie rastlín vodou	m3	1,500	50,26	75,39
6		Založenie trávnik (vrátane osiva)	m2	161,500	1,40	226,10
7		Zásyp z triedeného riečneho štrku (vrátane materiálu)	m2	37,500	13,97	523,88
8		Zásyp z drnenej kôry (vrátane materiálu)	m2	61,800	11,31	698,96
9		Zahumusovanie záhonu 300 - 500 mm	m2	29,800	4,02	119,80
10		<i>Berberis thunbergii "Atropurpurea nana"</i>	ks	10,000	13,32	133,20
11		<i>Cotoneaster dammeri</i>	ks	9,000	2,77	24,93
12		<i>Potentilla fruticosa</i>	ks	8,000	2,77	22,16
13		<i>Lavandula angustifolia "Alba"</i>	ks	6,000	2,63	15,78
14		<i>Euonymus fortunei "Emerald's Silver"</i>	ks	3,000	2,38	7,14
15		<i>Avene sempervirens</i>	ks	2,000	2,51	5,02
16		<i>Euonymus fortunei "Emerald's Gold"</i>	ks	9,000	2,38	21,42
17		<i>Lonicera pileata</i>	ks	2,000	2,63	5,26
18		<i>Alchemilla mollis</i>	ks	5,000	2,38	11,90
19		<i>Physocarpus opulifolius "Diabolo"</i>	ks	4,000	7,67	30,68
20		<i>Potentilla fruticosa "Red Ace"</i>	ks	17,000	2,77	47,09
21		<i>Taxus bacata "Robusta Fastigiata"</i>	ks	5,000	39,45	197,25
22		<i>Viburnum opulus "Nana"</i>	ks	3,000	2,89	8,67
23		<i>Weigela florida "Variegata"</i>	ks	3,000	2,77	8,31
24		<i>Weigela x hybrida "Splendit"</i>	ks	5,000	2,77	13,85
25		<i>Parthenocisus tricuspidata</i>	ks	9,000	3,15	28,35

Celkom

2 529,10

ROZPOČET

Stavba: Revitalizácia centra obce Klátova Nová Ves

Objekt: SO 05 Revitalizácia verejných priestranstiev pri zdravotnom stredisku

Časť: SO 05.1 Spevnené plochy 717001

Objednávateľ: Obec Klátova Nová Ves

Zhotoviteľ: STRABAG s.r.o.

EČO:

Spracoval:

Dátum:

P.Č.	Kód položky	Popis	MJ	Množstvo celkom	Cena jednotková	Cena celkom
1	2	3	4	5	6	7
HSV Práce a dodávky HSV						42 519,51
1	Zemné práce					3 037,39
1	122201101	Odkopávka a prekopávka nezapažená v hornine 3, do 100 m3	m3	87,174	25,53	2 225,55
2	130201001	Výkop jamy a ryhy v obmedzenom priestore horn. tr.3 ručne	m3	12,298	32,71	402,27
3	132201101	Výkop ryhy do šírky 600 mm v horn. 3 do 100 m3	m3	11,712	28,22	330,51
4	162701105	Vodorovné premiestnenie výkopku tr.1-4 do 10000 m	m3	111,184	0,02	2,22
5	162701999	Poplatok za skládku zeminy	t	166,776	0,02	3,34
6	181101101	Uprava pláne v zárezoch v hornine 1-4 bez zhutnenia	m2	150,000	0,49	73,50
2	Zakladanie					1 916,53
7	215901101	Zhutnenie podložia z rastlej horniny 1 až 4 pod násypy	m2	199,070	0,65	129,40
8	279313311	Betón základových múrov, prostý tr.C 8/10	m3	11,712	152,59	1 787,13
3	Zvislé a kompletne konštrukcie					16 578,99
9	174101001	Zásyp kamenivom so zhutnením	m3	70,024	3,12	218,47
10	327215120	Murivo nadzákladové múrov kyklopské z kameňa upraveného rubové	m3	19,024	180,97	3 442,77
11	348942129	Montáž a dodávka oceľového zábradlia	m	30,200	427,74	12 917,75
4	Vodorovné konštrukcie					444,73
12	457971111	Zriadenie vrstvy z geotextílie s presahom, so sklonom do 1:5, šírky geotextílie do 3 m	m2	199,070	0,65	129,40
13	6936651000	Geotextílie netkané polypropylénové 300 g/m2	m2	238,884	1,32	315,33
5	Komunikácie					10 513,14
14	564751111	Podklad alebo kryt z kameniva hrubého drveného veľ. 16-32 mm s rozprestretím a zhuťn.hr.150 mm	m2	199,070	5,17	1 029,19
15	564851111	Podklad zo štrkodrviny s rozprestrením a zhutnením,hr.po zhutnení 150 mm	m2	199,070	3,82	760,45
16	596911112	Kladenie zámkovej dlažby pre peších nad 20 m2	m2	199,070	12,70	2 528,19
17	DO21/6S	Dlažba otlkaná 21/14/6 cm sivá	m2	83,130	20,32	1 689,20
18	DO14/6S	Dlažba otlkaná 14/14/6 cm sivá	m2	12,750	20,32	259,08
19	DO21/6G	Dlažba otlkaná 21/14/6 cm grafit	m2	44,430	20,32	902,82
20	DO21/6M	Dlažba otlkaná 21/14/6 cm melír (oker, hnedá, sivá)	m2	67,800	23,52	1 594,66
21	DO14/6M	Dlažba otlkaná 14/14/6 cm melír (oker, hnedá, sivá)	m2	29,050	23,52	683,26
22	917862211	Kladenie dlažby na kant do lôžka z betónu prostého - vytvorenie obrubníka	m	32,400	13,16	426,38
23	917862212	Kladenie dlažby na kant do lôžka z betónu prostého - vytvorenie schodu	m	38,900	16,45	639,91
9	Ostatné konštrukcie a práce-búranie					10 028,73
24	917831501	Osadzovanie palisád hranatých betónových do betónu dĺžky 40cm - jednotlivo	ks	68,000	6,58	447,44
25	PH40S	Palisáda hranatá 12/18/40 cm sivá	ks	69,000	2,56	176,64
26	917831503	Osadzovanie palisád hranatých betónových do betónu dĺžky 80cm - jednotlivo	ks	249,000	8,23	2 049,27
27	PH80S	Palisáda hranatá 12/18/80 cm sivá	ks	254,000	11,44	2 905,76

28	917831505	Osadzovanie palisád hranatých betónových do betónu dĺžky 120cm - jednotlivo	ks	110,000	9,88	1 086,80
29	PH120S	Palisáda hranatá 12/18/120 cm sivá	ks	112,000	13,16	1 473,92
30	919737111	Rezanie betónovej dlažby hrúbky do 6 cm	m	101,500	0,16	16,24
31	962022391	Búranie muriva nadzákladového kamenného príp. zmieš. na akúkoľvek maltu -2,385 t	m3	6,000	106,28	637,68
32	120901121	Búranie konštrukcií z betónu prostého neprekladaného kameňom v odkopávkach	m3	8,300	106,28	882,12
33	979081111	Odvoz sutiny a vybúraných hmôt na skládku do 1 km	t	34,106	0,02	0,68
34	979081121	Odvoz sutiny a vybúraných hmôt na skládku za každý ďalší 1 km	t	409,266	0,02	8,19
35	979081999	Poplatok za skládku sute	t	34,106	0,02	0,68
36	998223011	Presun hmôt pre pozemné komunikácie s krytom dláždeným (822 2.3, 822 5.3) akejkoľvek dĺžky objektu	t	418,672	0,82	343,31

Celkom

42 519,51

ROZPOČET

Stavba: Revitalizácia centra obce Klátova Nová Ves

Objekt: SO 05 Revitalizácia verejných priestranstiev pri zdravotnom stredisku

Časť: SO 05.2 KOMUNIKÁCIA 717002

Objednávateľ: Obec Klátova Nová Ves

Zhotoviteľ: STRABAG s.r.o.

EČO:

Spracoval:

Dátum:

P.Č.	Kód položky	Popis	MJ	Množstvo celkom	Cena jednotková	Cena celkom
1	2	3	4	5	6	7
HSV Práce a dodávky HSV						8 074,34
1 Zemné práce						637,83
1	113107141	Odstránenie podkladu alebo krytu do 200 m2 asfaltového, hr. vrstvy do 50 mm 0,038 t	m2	16,000	2,43	38,88
2	122201102	Odkopávky a prekopávky nezapaž. v horn. tr. 3 do 1000 m3	m3	22,000	25,53	561,66
3	162601102	Vodorovné premiestnenie výkopku tr.1-4 do 5000 m	m3	22,000	0,02	0,44
4	181101102	Uprava pláne v zárezoch v hornine 1 až 4 so zhutnením	m2	55,000	0,67	36,85
5 Komunikácie						7 110,78
5	561231111	Zhotovenie podkladu zo zeminy stabiliz. cementom SII, systém Road Mix, hr.100 mm	m2	55,000	11,52	633,60
6	564751111	Podklad alebo kryt z kameniva hrubého drveného veľ. 32-63 mm s rozprestretím a zhutn.hr.150 mm	m2	55,000	5,17	284,35
7	564851111	Podklad zo štrkodrvy s rozprestrením a zhutnením po zhutnení hr. 150 mm	m2	55,000	3,82	210,10
8	565141021	Podklad z kameniva obaleného asfaltom s rozprestrením a zhutnením tr.II., po zhutnení hr.60 mm	m2	55,000	21,17	1 164,35
9	573211112	Postrek asfaltový spojovací dvojnásobný bez posypu kamenivom z asfaltu cestného v množstve od 0,50 do 0,70 kg/m2	m2	271,000	1,65	447,15
10	577133111	Betón asfaltový po zhutnení I.tr. stredozrnný (ABS) hr.40mm	m2	271,000	16,13	4 371,23
9 Ostatné konštrukcie a práce-búranie						268,16
11	914001112	Osadenie a montáž cestnej zvislej dopravnej značky v rámoch na ocelevej konštrukcii	ks	1,000	53,85	53,85
12	4044536201	Značka dopravná zvislá	ks	1,000	180,97	180,97
13	919735111	Rezanie existujúceho asfaltového krytu alebo podkladu hĺbky do 50 mm	m	8,000	4,11	32,88
14	979082213	Vodorovná doprava sutiny so zložením a hrubým urovnaním na vzdialenosť do 1 km	t	0,608	0,02	0,01
15	979082219	Príplatok k cene za každý ďalší aj začatý 1 km nad 1 km	t	21,280	0,02	0,43
16	979087213	Nakladanie na dopravné prostriedky pre vodorovnú dopravu vybúraných hmôt	t	0,608	0,02	0,01
17	979087314	Poplatok za skládku sute	t	0,608	0,02	0,01
99 Presun hmôt HSV						57,57
18	998222011	Presun hmôt pre pozemné komunikácie s krytom z kameniva (8222, 8225) akejkoľvek dĺžky objektu	t	70,213	0,82	57,57

Celkom

8 074,34

ROZPOČET

Stavba: Revitalizácia centra obce Klátova Nová Ves

Objekt: SO 05 Revitalizácia verejných priestranstiev pri zdravotnom stredisku

Časť: SO 05.3.1 Lavička 717001

Objednávateľ: Obec Klátova Nová Ves

Zhotoviteľ: STRABAG s.r.o.

EČO:

Spracoval:

Dátum:

P.Č.	Kód položky	Popis	MJ	Množstvo celkom	Cena jednotková	Cena celkom
1	2	3	4	5	6	7
HSV Práce a dodávky HSV						48,38
1 Zemné práce						8,37
1	130201001	Výkop jamy a ryhy v obmedzenom priestore horn. tr.3 ručne	m3	0,256	32,71	8,37
2 Zakladanie						40,01
2	275313521	Betón základových pätiiek, prostý tr.C 12/15	m3	0,256	156,29	40,01
PSV Práce a dodávky PSV						775,44
767 Konštrukcie doplnkové kovové						775,44
3	767995901	Montáž ocelevej lavičky	ks	2,000	28,52	57,04
4	101	Oceľová lavička s dreveným sedákom a operadlom	ks	2,000	359,20	718,40
Celkom						823,82

ROZPOČET

Stavba: Revitalizácia centra obce Klátova Nová Ves

Objekt: SO 05 Revitalizácia verejných priestranstiev pri zdravotnom stredisku

Časť: SO 05.3.2 Stojan na bicykle 717001

Objednávateľ: Obec Klátova Nová Ves

Zhotoviteľ: STRABAG s.r.o.

EČO:

Spracoval:

Dátum:

P.Č	Kód položky	Popis	MJ	Množstvo celkom	Cena jednotková	Cena celkom
1	2	3	4	5	6	7
	HSV	Práce a dodávky HSV				48,38
	1	Zemné práce				8,37
1	130201001	Výkop jamy a ryhy v obmedzenom priestore horn. tr.3 ručne	m3	0,256	32,71	8,37
	2	Zakladanie				40,01
2	275313521	Betón základových pätiiek, prostý tr.C 12/15	m3	0,256	156,29	40,01
	PSV	Práce a dodávky PSV				239,23
	767	Konštrukcie doplnkové kovové				239,23
3	767995903	Montáž stojanu na bicykle	ks	1,000	21,94	21,94
4	003	Stojan na bicykle	ks	1,000	217,29	217,29
		Celkom				287,61

ROZPOČET

Stavba: Revitalizácia centra obce Klátova Nová Ves

Objekt: SO 05 Revitalizácia verejných priestranstiev pri zdravotnom stredisku

Časť: SO 05.4 Sadové úpravy 717001

Objednávateľ: Obec Klátova Nová Ves

Zhotoviteľ: STRABAG s.r.o.

EČO:

Spracoval:

Dátum:

P.Č.	Kód položky	Popis	MJ	Množstvo celkom	Cena jednotková	Cena celkom
1	2	3	4	5	6	7
1		Hĺbenie jamiek (0,01 - 0,03 m3)	ks	15,000	0,70	10,50
2		Hĺbenie jamiek (0,03 - 0,05 m3)	ks	246,000	1,42	349,32
3		Výsadba drevín s balom do 100 mm	ks	15,000	1,31	19,65
4		Výsadba drevín s balom 100 - 400 mm	ks	246,000	2,01	494,46
5		Zaliatie rastlín vodou	m3	3,000	50,26	150,78
6		Založenie trávnik (vrátane osiva)	m2	112,500	1,40	157,50
7		Zásyp z triedeného riečneho štrku (vrátane materiálu)	m2	55,000	13,97	768,35
8		Zásyp z drvenej kôry (vrátane materiálu)	m2	37,500	11,31	424,13
9		<i>Festuca gautieri "Nana"</i>	ks	15,000	2,63	39,45
10		<i>Berberis thunbergii "Atropurpurea nana"</i>	ks	20,000	13,32	266,40
11		<i>Cotoneaster dammeri</i>	ks	14,000	2,77	38,78
12		<i>Potentilla fruticosa</i>	ks	15,000	2,77	41,55
13		<i>Euonymus fortunei "Emerald's Silver"</i>	ks	20,000	2,38	47,60
14		<i>Euonymus fortunei "Emerald's Gold"</i>	ks	20,000	2,38	47,60
15		<i>Parthenocisus tricuspidata</i>	ks	5,000	3,15	15,75
16		<i>Cotoneaster bullatus</i>	ks	12,000	2,77	33,24
17		<i>Vinca minor</i>	ks	100,000	2,51	251,00
18		<i>Carpinus betulus</i>	ks	40,000	2,89	115,60

Celkom

3 271,66