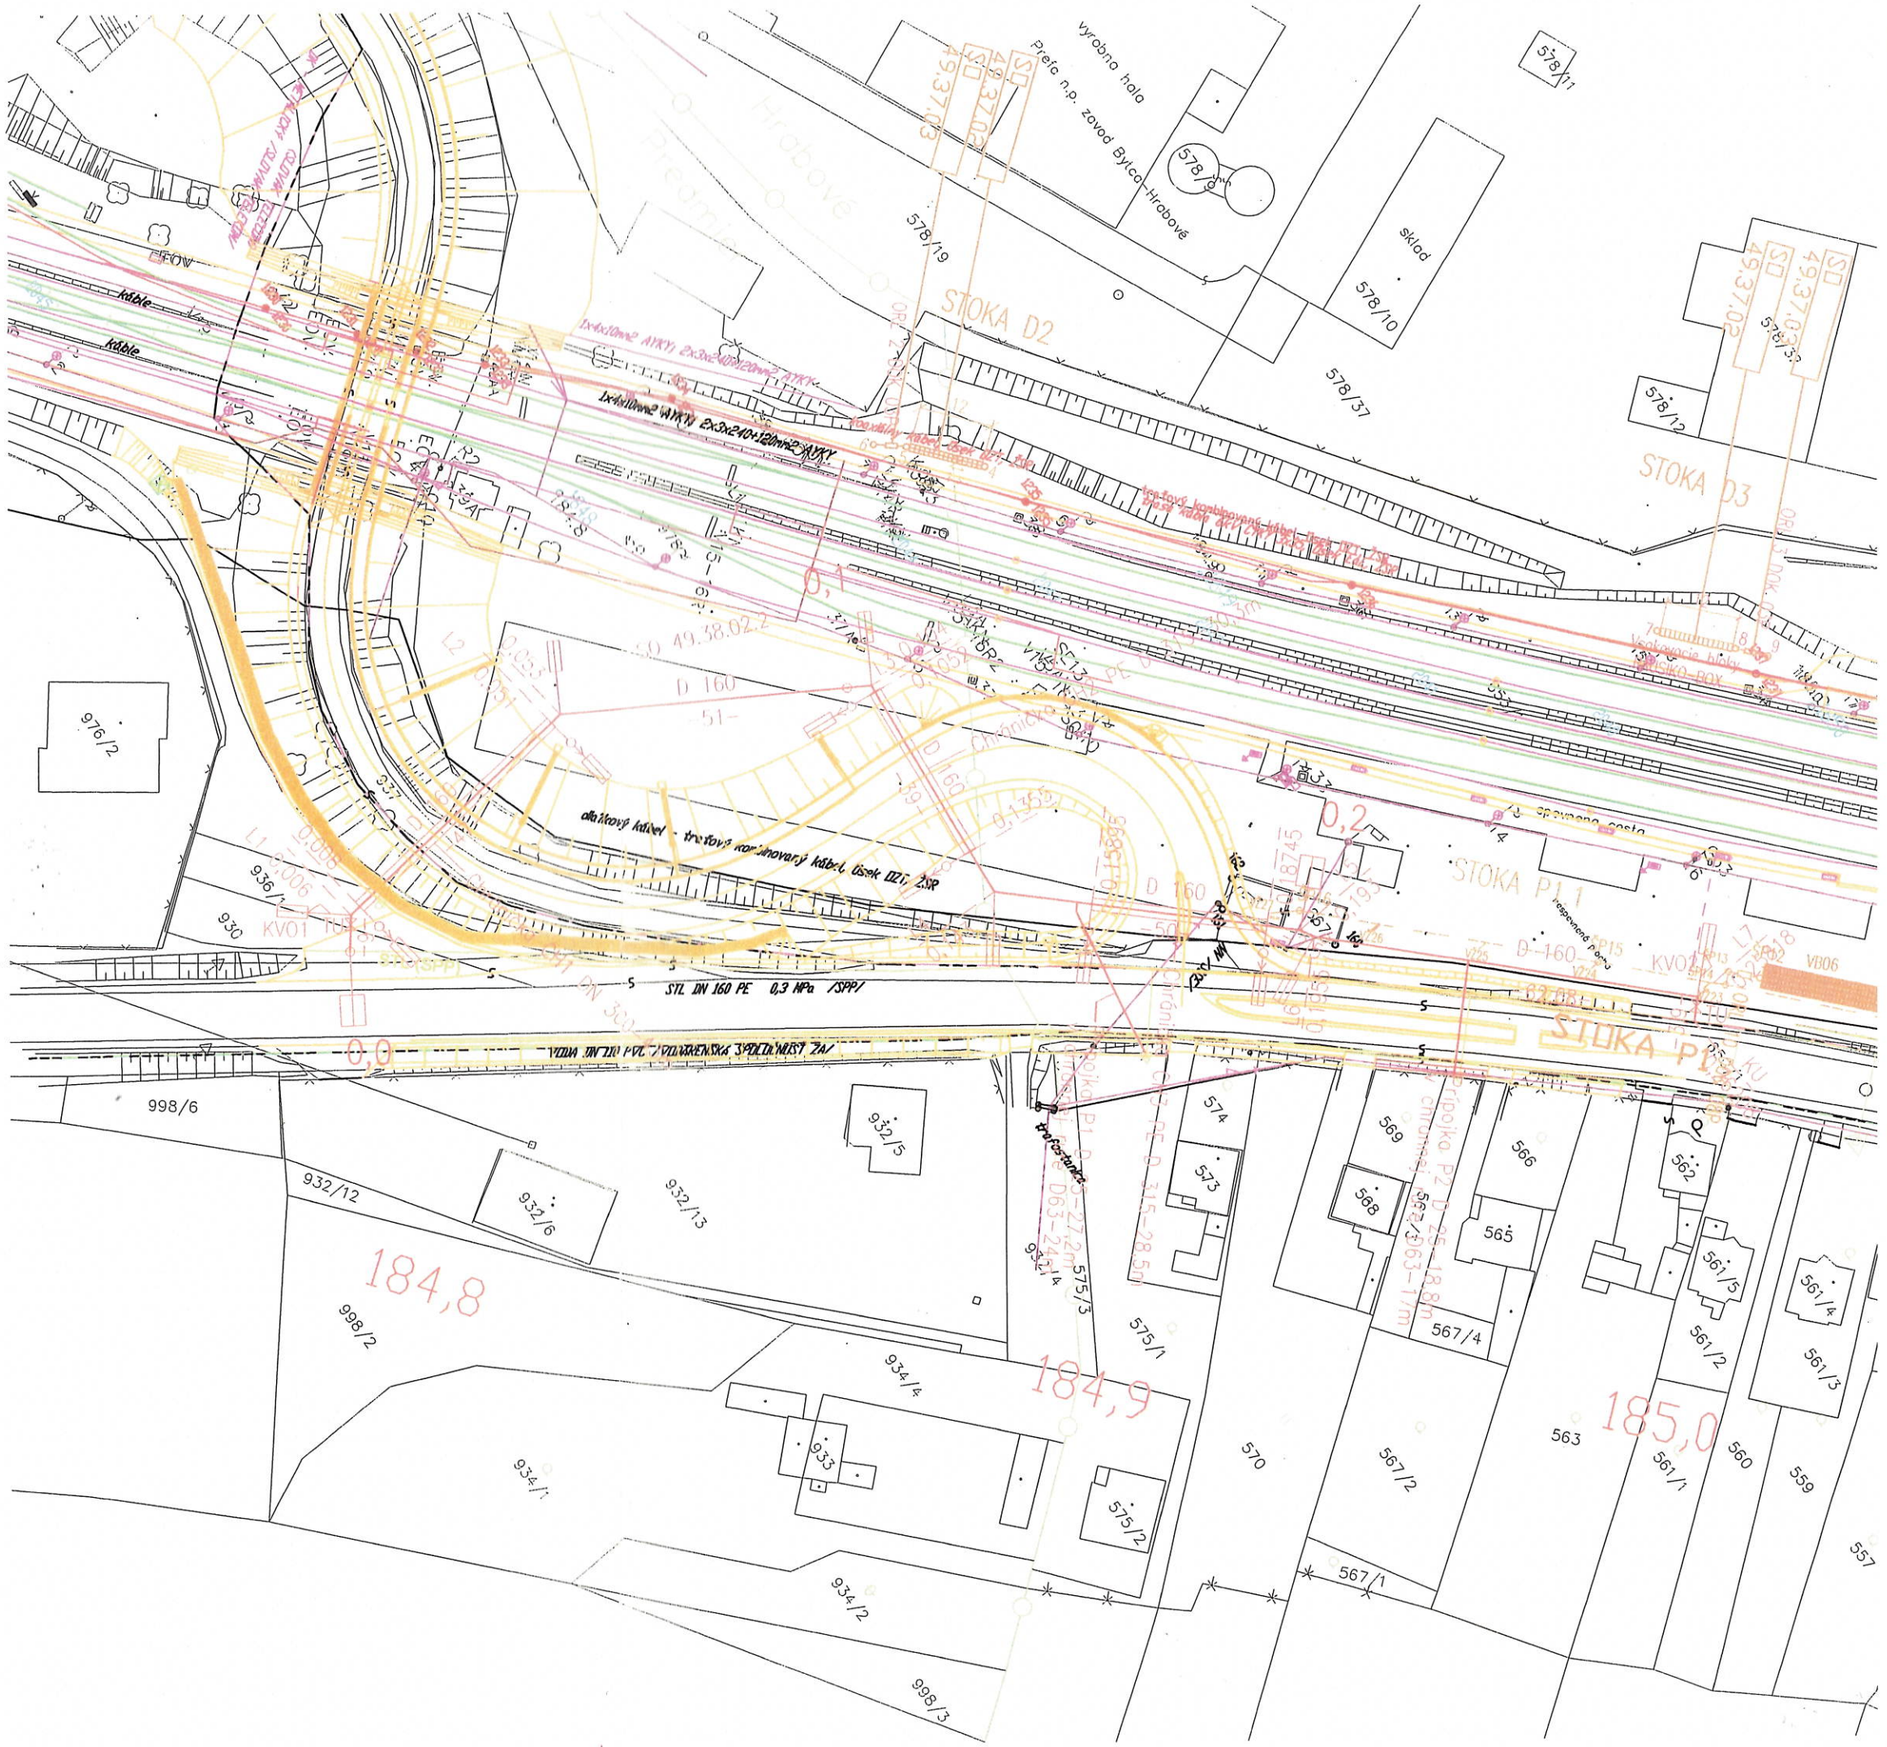
Hrabové
Vyrobno hala
Preše n.p. závod Bytča-Hrabové
578/11
578/19
578/18
578/37
578/10
Sklad
STOKA D2
STOKA D3
578/12
578/32
STOKA P1.1
