

Technická špecifikácia – V1 900 kg – GEN2 FLEX+

Projekt: BEZBARIÉROVÝ VÝŤAH POLIKLINIKY - Stará Ľubovňa
Číslo projektu Otis: G3KF892K/01
Číslo jednotky Otis: G3KEG866
Dátum: 15.07.2020

Hlavné parametre:

Pozícia:	V1
Typ zariadenia:	Osobný výťah bez strojovne typ GEN2 – FLEX+ – podľa STN EN – 81.20/50; výťah nie je evakuačný a ani požiarny
Nosnosť / počet osôb:	900 kg / 11
Rýchlosť:	1 m/s
Zdvih:	5,900 m
Počet staníc/ nástupísk:	3 / 3
Priechodná:	ÁNO – 2 vstup – rohové 90°
Typ riadenia:	DCL – jednosmerné zberné smerom dolu
Skupina výťahov:	SIMPLEX – 1 jednotka v skupine
Pohon:	elektrický trakčný s frekvenčným pohonom pre plynulý rozbeh a dojazd výťahu – bezprevodový pohon účinnosť až 90%, rekuperačný pohon v energetickej triede „A“

Šachta:

Rozmery šachty (š / h):	2020 mm x 1880 mm - vnútorný rozmer šachty cca 2180 mm x 2040 mm - vonkajší rozmer šachty + opláštenie sklo/terče 2*50 = 100 mm (2280 x 2242 mm)
Priestory pod šachtou:	WOSAF - výťah nie je vybavený zachytávačmi na protiváhu (pod šachtou nesmie byť priestor prístupný osobám)
Vyhotovenie šachty (materiál):	Presklenná oceľová konštrukcia v dodávke OTIS (vyhotovenie podľa s STN 81.20/50) - konštrukcia a opláštenie šachty je bez PO (požiarnej odolnosti) - umiestnenie v exteriéry na fasáde - výška konštrukcie: cca 7,00 m - pôdorys šachty pravidelný obdĺžnik - zváraná oceľová konštrukcia z uzatvorených jaklových profilov umožňujúce prenos síl od výťahu, kotvenie oceľovej konštrukcie oceľovými kotvami na chemickú maltu: v priehtbni priebežne do podesty, staníc, fasády - členenie oceľ. konštrukcie: pravouhlé – rozteč cca 1250 mm - opláštenie podľa STN 81.20/50 začína od stanice „1“ – nižšia stanica je betónová šachta, ktorá je súčasťou dodávky stavby Stanica „0“ betónová šachta, ktorá je v dodávke stavby, okrem profilov pre dvere Stanica „1“, „2“ - 2xbočná a 1xradná sklo CONEX- STOPSOLL Classic Clear izolačné bezpečnostné/číre, čelná stena murovaná - pôvodná fasáda (dodávka stavby) vrátane úpravy dverných otvorov - uchytenie opláštenia je na kruhové terče v galvanickej úprave + vypalovaný RAL White Aluminium RAL 9006 - povrchová úprava nosnej konštrukcie syntetickým lakom podľa RAL White Aluminium RAL 9006 (bez pieskovania alebo žiarového pozinkovania) - šachta je odvetraná cez medzery medzi sklom - strecha – pultová plechová kazeta RAL 9006 + doska CETRIS a OSB s hydroizolačnou fóliou - dažďový žľab a zvod - RAL 9006
Horný prejazd/ priehtbň:	3580 mm / 1200 mm

Kabína:

Estetika kabíny:	LIFE – NEREZ – MODERN – ADVANCE
Rozmery kabíny (š x hl x v):	1400 mm x 1400 mm x 2200 mm
Delenie panelov kabíny	Vertikálne
Materiál stien/ odtieň:	1 x bočná stena (pravá) a 1 x zadná stena NEREZ brus 220 - rohy kolmé
Povrch podlahy:	PVC – ALTRO – Light Grey – protišmyková
Prevedenie stropu / odtieň:	plochý / NEREZ brus 220
Prevedenie osvetlenia:	Rohové - ovládací panel – LED technológia
Okopové lišty:	áno Aluminium
Madlo:	2 x imobilné madlo + sklopné sedadlo
Zrkadlo typ / umiestnenie:	NIE
Ovládací panel / povrch:	FLAT - NEREZ brus 220 – osvetlenie LED
Vstupný portál v kabíne/ odtieň:	NEREZ brus 220 – 2 x portál
Ostatné doplnky v kabíne:	áno Aluminium

Dvere:

Otváranie:	jednostranné teleskopické – 900 mm x 2000 mm (š x v) – automatické
Typ dverí:	PRIMA-P – AL (hliníkové) prahy dverí; 2-dielne
Typ zárubne / materiál:	SF20 / NEREZ brus 220
Materiál šachtových dverí:	NEREZ brus 220
Materiál kabínových dverí:	NEREZ brus 220
Požiarne odolnosť:	Bez požiarnej odolnosti
Pohon kabínových dverí:	OTIS – elektrický s frekvenčným meničom
Ochrana dverí:	svetelná clona celoplošná IRC

Signálne a riadiace moduly:

Zoznam signálnych a riadiacich modulov, ktoré sú v cene ponuky:

UDZ – univerzálne dorozumievacie zariadenie
CTTL – potvrdenie volieb (presvetlenie tlačidiel)
ACCB – potvrdenie volieb (akustické) v kabíne
AHCB – potvrdenie volieb (akustické) v nástupištiach
CBM – mechanické tlačidlá v kabíne s mikrozdvihom
IRC2D – plošná svetelná clona
CFL1 – automatické osvetlenie kabíny
CPI = eView10 – TFT ukazovateľ polohy a smeru v kabíne 10,1"
DOB – tlačidlo otvorenia dverí v kabíne
DCB – tlačidlo zatvorenia dverí v kabíne
DZI – indikácia dvernej zóny
HBM – mechanické tlačidlá na nástupišti s mikrozdvihom
HPI13 – horizontálny LCD ukazovateľ polohy a smeru na nástupišti – 1 x hlavná stanica „0“ / typ BOX-OTIS 2000 – montované na stenu
SHL1 – ukazovateľ smeru na nástupišti (s integrovaným gongom) – 2 x ostatné stanice / typ BOX-OTIS 2000 – montované na stenu
ISC – nezávislý servis (kľúčikový spínač v kabíne)
LIH – osvetlenie šachty
OCB – hlavný vypínač
PITL – rebrík v priehlbni
WOSAF - výťah nie je vybavený zachytávačmi na protiváhu (pod šachtou nesmie byť priestor prístupný osobám)
EAR3 – automatický zjazd výťahu pri výpadku hlavného napätia do najbližšej stanice v smere jazdy a otvorenie dverí
EFO-1 + OOL-key – požiarne režim s manuálnou aktiváciou v stanici „0“ pomocou prepínača resp. automatický režim + signalizácia mimo prevádzky / typ BOX-OTIS 2000 – montované na stenu
BID – zariadenie na kontrolu lán

Ostatné:

Ostatné technické informácie				
Výkon [kW]	Rekuperačný výkon [kW]	Nominálny prúd [A]	Záberový prúd [A]	Istenie [A]
7,9	- 2,9	7,5	10,2	16

Prívod el. prúdu: 3X400/230 V 50 Hz
Prostredie pre výtah: základné prostredie šachty a nástupišť / suché a bezprašné, teplota +5°C až +40°C

Značenie staníc

Predný vstup: 0
Zadný vstup: 1,2

Poznámka: v stanici označenej NE nemá výtah vstup

1 x Ukazovateľ polohy a smeru HP13 – hlavná stanica „0“ / typ BOX-OTIS 2000 – montované na stenu
2 x Ukazovateľ smeru SHL1 – ostatné stanice / typ BOX-OTIS 2000 – montované na stenu

Bezhalogénová kabeláž: nie

Inval. vybavení: ÁNO – imobilná úpravu podľa vyhl. 532/2002 Z. z.
Sedačka: ÁNO – sklopná NEREZ trubková
Rozvádzač / materiál: bez požiarnej odolnosti – / NEREZ brus 220 v najvyššej stanici vedľa zárubne šachtových dverí SF 20

Poznámky

- GSM brána / aktívnu SIM kartu od operátora dodá zákazník



OTIS Výťahy, s.r.o.

Vajnorská 100/A (Polus Tower I)

831 04 Bratislava - mestská časť Nové Mesto

Splnomocnenie

Obchodná spoločnosť **OTIS Výťahy, s.r.o.**, so sídlom Vajnorská 100/A, 831 04 Bratislava - mestská časť Nové Mesto, Slovenská republika, IČO: 35 683 929, zapísaná v Obchodnom registri Okresného súdu Bratislava I, Oddiel: Sro, Vložka číslo: 10405/B, zastúpená Ing. Jánom Hriňom a Ladislavom Olšovským, konateľmi („Splnomocniteľ“)

týmto splnomocňuje

svojho zamestnanca **p. Michala Strieša**, nar. 17.05.1974 v Banskej Bystrici, trvale bytom Mičinská cesta 801/46, Banská Bystrica, PSČ 974 01, Slovenská republika („Splnomocnenec“)


aby zastupoval Splnomocniteľa a konal v jeho meně vo všetkých veciach týkajúcich sa rokovaní o uzavretí zmlúv, predmetom ktorých je **dobro dodanie a montáž výťahov a/alebo eskalátorov a/alebo travolátorov**, ako aj vo veciach týkajúcich sa rokovaní o zmenách a/alebo doplneniach týchto zmlúv, vrátane rokovaní o uzavretí príslušných dohôd súvisiacich s týmito zmluvami a/alebo ich dodatkami, a aby spoločne s jedným z konateľov Splnomocniteľa tieto zmluvy a/alebo ich dodatky, ako aj príslušné dohody súvisiace s týmito zmluvami a/alebo ich dodatkami, uzatváral a podpisoval. Toto splnomocnenie sa v uvedenom rozsahu vzťahuje aj na všetky nadväzujúce subdodávateľské zmluvné vzťahy Splnomocniteľa.

Splnomocnenec nie je oprávnený postúpiť práva vyplývajúce z tohto splnomocnenia tretej osobe.

Toto splnomocnenie sa udeľuje v slovenskom a anglickom jazyku. V prípade nezhôd medzi oboma jazykovými verziami je rozhodujúca slovenská verzia.


Platnosť tohto splnomocnenia nie je časovo obmedzená.

V Bratislave, dňa

 

OTIS Výťahy, s.r.o.
Ing. Ján Hriňa

Splnomocnenie prijímam / I accept this power of attorney:

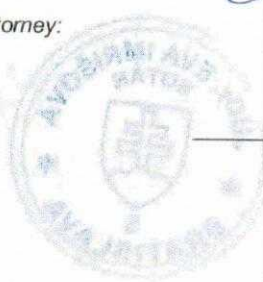

Power of Attorney

Business Company **OTIS Výťahy, s.r.o.**, registered seat: Vajnorská 100/A, 831 04 Bratislava - mestská časť Nové Mesto, Slovak Republic, ID No.: 35 683 929, registered with the Commercial register held by the District court in Bratislava I, Section: Sro, File No.: 10405/B, acting through Ing. Ján Hriňa and Ladislav Olšovský, as a statutory body (“Principal”)

hereby empowers

its employee **Mr. Michal Strieš**, born on 17th May 1974 in Banská Bystrica, resident in Mičinská cesta 801/46, Banská Bystrica, postcode 974 01, Slovak republic (“Plenipotentiary”)


to represent and act on behalf Principal in all matters relating to the negotiation of contracts, the subject matter of which is the **supply or delivery and installation of elevators and/or escalators and/or travolators**, as well as in all matters relating to the negotiation of amendments to these contracts, including the negotiation of deals relating to these contracts and/or its amendments, and to conclude and sign these contracts, including their additions, as well as deals relating to these contracts and/or their additions, with one member of statutory body of the Principal. This power of attorney applies to all related subcontracts of the Principal to the above extent.

Plenipotentiary is not authorized to transfer rights resulting from this power of attorney to the third party.


This power of attorney has been granted in Slovakian and English language. In case of any discrepancies between these two versions, the Slovakian version will be preferred.

The validity of this Power of Attorney is not time limited.

In Bratislava,

 


OTIS Výťahy, s.r.o.
Ladislav Olšovský

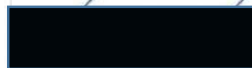

Michal Strieš



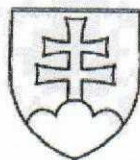

OSVEDČENIE


o pravosti podpisu

Podľa knihy osvedčovania pravosti podpisov osvedčujem pravosť podpisu: **Ján Hriňa**, dátum narodenia [REDACTED], bytom [REDACTED], ktorého(ej) totožnosť som zistil(a) zákonným spôsobom, spôsob zistenia totožnosti: platný doklad totožnosti - úradný doklad: Občiansky preukaz, séria a/alebo číslo: [REDACTED], ktorý(á) listinu predom mnou vlastnoručne podpísal(a). Centrálny register osvedčených podpisov pridelil podpisu poradové číslo **O 453109/2018**.

Bratislava dňa [REDACTED]



[REDACTED]
Bc. Dagmar Hajasová
pracovník poverený notárom
JUDr. Evou Imrišovou

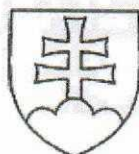

OSVEDČENIE

o pravosti podpisu

Podľa knihy osvedčovania pravosti podpisov osvedčujem pravosť podpisu: **Ladislav Olšavský**, dátum narodenia [REDACTED], bytom [REDACTED], ktorého(ej) totožnosť som zistil(a) zákonným spôsobom, spôsob zistenia totožnosti: platný doklad totožnosti - úradný doklad: Občiansky preukaz, séria a/alebo číslo: [REDACTED], ktorý(á) listinu predom mnou vlastnoručne podpísal(a). Centrálny register osvedčených podpisov pridelil podpisu poradové číslo **O 453110/2018**.

Bratislava dňa [REDACTED]



[REDACTED]
Bc. Dagmar Hajasová
pracovník poverený notárom
JUDr. Evou Imrišovou

Upozornenie! Notár legalizáciou neosvedčuje pravdivosť skutočností uvádzaných v listine (§58 ods. 4 Notárskeho poriadku)



Príloha č. 4 k ZoD Zmluvná cena			G3KF892K_G3KEG866	
Objednávateľ:		Ľubovnianska nemocnica, n.o.		
Miesto montáže:		BEZBARIÉROVÝ VÝŤAH POLIKLINIKY - Stará Ľubovňa		
Výťahy				
Por. číslo	Pozícia	Počet	Montáž (zahrnutá v cene jednotky)	Cena celkom bez DPH
1	V1 900 kg GeN2 FLEX + G3NEG866 a lešenie pre výťah	1	áno	30 385,00 €
2	Výťahová šachta + STOPSOLL-Classic Clear a lešenie pre šachtu		áno	25 605,00 €
Celkom ZoD EUR bez DPH		1		55 990,00 €



Príloha č. 5 k ZoD					G3KF892K_G3KEG866		Objednávateľ:		L'ubovnianska nemocnica, n.o.		
Platobné podmienky							Miesto montáže:		BEZBARIÉROVÝ VÝŤAH POLIKLINIKY - Stará L'ubovňa		
Por.	Cena diela bez DPH	Spôsob úhrady	Čiastka k úhrade bez DPH	Oprávnenosť vystavenia platobného dokladu	Splatnosť odo dňa vystavenia	Dôsledok nedodržania splatnosti	Poznámka				
1	55 990,00 €	zálohová faktúra	16 797,00 €	po podpise Zmluvy a predložení dispozičných výkresov	21 dní	posun termínov dodávky materiálu na miesto montáže, zahájenia montáže a odovzdania diela					
2	55 990,00 €	čiastková faktúra	12 802,50 €	po dodávke materiálu výťahovej šachty na miesto montáže	30 dní	posun termínu dokončenia montáže a odovzdania diela					
3	55 990,00 €	čiastková faktúra	15 192,50 €	po dodávke materiálu výťahu na miesto montáže	30 dní	posun termínu dokončenia montáže a odovzdania diela					
4	55 990,00 €	konečná faktúra	11 198,00 €	po odovzdaní diela	30 dní						
CELKOM bez DPH			55 990,00 €								

Príloha č. 6 k ZoI G3KFF892K_G3KEG866			Objednávateľ:		L'ubovnianska nemocnica, n.o.
Harmonogram realizácie diela			Miesto montáže:		BEZBARIÉROVÝ VÝŤAH POLIKLINIKY - Stará L'ubovňa
Por. č.	Položka	Zodpovedá		Dátum plnenia	Poznámka
		Objednávateľ	Zhotoviteľ		
1	Technické vyjasnenie	x	x	vykonané	
2	Predloženie chýbajúcich zmluvných dokumentov	x	x	vykonané	
3a	Predloženie dispozičných výkresov - výťah		x	do 22.07.2020	
3b	Predloženie dispozičných výkresov - výťahová šachta		x	do 22.07.2020	
4a	Schválenie dispozičných výkresov - výťah	x		do 24.07.2020	
4b	Schválenie dispozičných výkresov - výťahová šachta	x		do 24.07.2020	
5	Termín stavebnej pripravenosti - V1 - 900 kg	x		23.09.2020	
6	Kontrola stavebnej pripravenosti I.		x	08.09.2020	
7	Odobzdanie a prevzatie staveniska	x	x	23.09.2020	
8	Zahájenie montáže - výťahovej šachty ocelová konštrukcia		x	23.09.2020	
	Zahájenie montáže - opláštenia výťahovej šachty - sklo		x	26.10.2020	
	Zahájenie montáže - výťahu		x	05.11.2020	
9	Dokončenie montáže -výťahovej šachty		x	15.12.2020	
	Dokončenie montáže - výťahu		x	15.12.2020	
10	Posúdenie zhody autorizovanou osobou		x	15.12.2020	
11	Odobzdanie a prevzatie diela	x	x	31.12.2020	
12	Ukončenie záručnej doby		x	podľa ZoD	

Vyššie uvedené termíny realizácie diela sú platné za predpokladu, že objednávateľ vráti späť zhotoviteľovi podpísanú zmluvu **najneskôr do 24.07.2020**, inak sa termíny realizácie diela posúvajú o počet dní predĺženia s vrátením podpísanej zmluvy, minimálne však o jeden týždeň.

Príloha č. 7 k ZoD		G3KF892K_G3KEG866		Objednávateľ:		Lubovnianska nemocnica, n.o.		
Protokol o zaistení stavebnej pripravenosti				Miesto montáže:				
BEZBARIÉROVÝ VÝŤAH POLIKLINIKY - Stará Ľubovňa								
Por.	Úkon	Zabezpečí		Splnené		Plánovaný termín splnenia	Uhradí (ak nehradí zhotoviteľ)	Poznámka
		Zhotoviteľ	Objednávateľ	áno	nie			
VÝŤAHY								
1. PRIESTOR ŠACHTY								
1.1	Priehibeň a podlaha šachty vybudovanej v súlade s STN EN 81-20 a s dispozičným výkresom zhotoviteľa, dimenzované pre prenos síl vznikajúcich pri prevádzku výťahu (materiál, rovinnosť, zvislosť v predpísaných toleranciách).		x					
1.2a	Steny a strop šachty v povrchovej úprave zabráňujúci tvoreniu prachu (oceľové časti opatrené náterom).	x						
1.2b	Steny šachty v povrchovej úprave zabráňujúci tvoreniu prachu (murované/betónové časti vybielené), - stanica 1NP - celá stanica zo železobetónu. Vybúranie dverných otvorov a ich finálne vyspravenie.		x					
1.3	Priehlbina čistá, rovná, opatrená dostatočnou izoláciou proti vlhkosti a prieniku spodnej vody, dno šachty vykonané v povrchovej úprave podľa s STN EN 81-20		x					
1.4	Šachta čistá, suchá, bez stavebného odpadu, bez cudzích zariadení.		x					
1.5a	Príprava pre kotvenie vodičok a šachtových dverí v rozstupoch a dimenziách podľa dispozičného výkresu zhotoviteľa; v prípade inštalácie výťahov do oceľovej konštrukcie.	x						- príprava pre kotvenie dverí do vyburaných otvorov zabezpečuje objednávateľ
1.5b	Príprava pre kotvenie vodičok a šachtových dverí v rozstupoch a dimenziách podľa dispozičného výkresu zhotoviteľa; v prípade inštalácie výťahov do betónovej konštrukcie.		x					nepožaduje sa
1.6	Deliace nosníky + deliace steny v prevedení a dimenziách podľa dispozičného výkresu zhotoviteľa; v prípade inštalácie viacerých výťahov do spoločnej šachty.							
1.7	Prostredie, teplotný režim a odvetranie šachty podľa STN EN 81-20 a dispozičného výkresu. Vetracie otvory umiestniť v hornej časti šachty (u bezstrojňových výťahov nad pohonnú jednotku), zakryť mriežkou, poprípade protipožiarnou klapkou.	x						
1.8	Doplnenie čelnej steny šachty po montáži šachtových dverí tak, aby vzdialenosť medzi prahom kabinových dverí a čelnou stenou šachty bola max. 150 mm.	x						
1.9	Vstup do priehlbiny podľa STN EN 81-20 a dispozičného výkresu.	x						
1.10	Osvetlenie šachty a zásuvka 230 V / 16 A v priehlbine podľa dispozičného výkresu a STN EN 81-20.	x						
1.11	Lešenie pre potreby demontáže alebo montáže, nosnosť 2000 N/m2, podľa dispozičného výkresu a požiadaviek zhotoviteľa a v súlade s STN 73 8107 a STN 73 8101.	x						
1.12	Montážne nosníky, háky alebo oká v hornej časti šachty pre inštaláciu technológie a jej následnú údržbu (umiestnenie a nosnosť podľa dispozičného výkresu zhotoviteľa).	x						
1.13	Protokol o vykonanej skúške nosnosti montážnych hákov (nosníkov) v hlave šachty a ich označenie o vykonanej skúške a nosnosti.	x						



Príloha č. 8 ZMLUVY O DIELO

VŠEOBECNÉ OBCHODNÉ PODMIENKY PRE VÝTAHY, ESKALÁTORY A POHYBLIVÉ CHODNÍKY

Článok I.

Všeobecné ustanovenia

- 1.1 Tieto Všeobecné obchodné podmienky pre výťahy, eskalátory a pohyblivé chodníky (ďalej len „Všeobecné obchodné podmienky“) sú podstatnou a neoddeliteľnou súčasťou zmluvy o dielo, uzatvorenej medzi obchodnou spoločnosťou OTIS Výtahy, s.r.o. ako zhotoviteľom a objednávateľom špecifikovaným v záhlaví zmluvy o dielo, a to v tom prípade, ak sú k tejto zmluve o dielo pripojené ako príloha zmluvy alebo ak sa na ne zmluvné strany zmluvy o dielo v texte zmluvy o dielo výslovne odvolávajú, prípadne na ne výslovne odkážu.
- 1.2 Tieto Všeobecné obchodné podmienky majú povahu zmluvných ustanovení a zmluvné strany zmluvy o dielo sa ich zaväzujú rešpektovať a dodržiavať.
- 1.3 Ak sa zmluvné strany zmluvy o dielo vzájomne písomne dohodnú na úprave, doplnení, vylúčení alebo inej modifikácii niektorých ustanovení týchto Všeobecných obchodných podmienok, tak takéto dohody priamo nahrádzajú dotknuté ustanovenia týchto Všeobecných obchodných podmienok v dojednanom rozsahu, pričom ostatné ustanovenia týchto Všeobecných obchodných podmienok - týmito dohodami nedotknuté - zostávajú v platnosti v uvedenom rozsahu.

Článok II.

Predmet zmluvy o dielo a navyše práce

- 2.1 Predmetom zmluvy o dielo je záväzok zhotoviteľa vykonať pre objednávateľa dielo, špecifikované v zmluve o dielo a v jej prílohách, a záväzok objednávateľa zaplatiť zhotoviteľovi za vykonanie diela zmluvne dojednanú cenu.
- 2.2 Ak zmluva o dielo alebo jej prílohy neurčujú inak, všeobecný rámec záväzku zhotoviteľa podľa predchádzajúceho bodu tohto článku predstavuje dodávka a montáž zdvíhacieho zariadenia / zdvíhacích zariadení, posúdenie zhody, uvedenie zdvíhacieho zariadenia / zdvíhacích zariadení do prevádzky a jeho / ich následné odovzdanie objednávateľovi k užívaniu, vrátane spracovania a odovzdania sprievodnej dokumentácie.
- 2.3 Dielo, ktoré je predmetom zmluvy o dielo, musí byť vykonané v súlade so zmluvou o dielo a jej prílohami, v súlade s ustanoveniami normy STN EN 81-20 zo dňa 01.03.2015 a normy STN EN 81-50 zo dňa 01.07.2015, v súlade s ustanoveniami nariadenia vlády Slovenskej republiky č. 235/2015 Z. z. zo dňa 02.09.2015 o uvádzaní výťahov na trh a sprístupňovaní bezpečnostných častí do výťahov na trhu, ako aj v súlade s ďalším príslušnými všeobecne záväznými právnymi predpismi.
- 2.4 Dielo špecifikované v zmluve o dielo a jej prílohách sa zhotoviteľ zaväzuje vykonať vo vlastnom mene, na vlastné náklady, na vlastné nebezpečenstvo, za podmienok a v lehotách stanovených zmluvou o dielo alebo jej prílohou.
- 2.5 Prípadné navyše práce, ktoré sú nad rámec rozsahu diela podľa zmluvy o dielo, je možné realizovať na základe osobitného dodatku k tejto zmluve o dielo, podpísaného oboma zmluvnými stranami tejto zmluvy, resp. na základe akceptácie objednávky / zmenového listu objednávateľa na navyše práce zo strany zhotoviteľa.
- 2.6 Drobné zúženia alebo rozšírenia rozsahu diela podľa zmluvy o dielo, ktoré nemajú vplyv na podstatu diela, zmluvne dojednanú cenu diela alebo termíny realizácie diela, vykoná zhotoviteľ na základe zápisov - schválených objednávateľom - v stavebnom a montážnom denníku.
- 2.7 Ak je pre samotnú realizáciu diela nevyhnutné vydanie stavebného povolenia, je objednávateľ povinný ešte pred zahájením realizácie diela na mieste realizácie diela zabezpečiť jeho vydanie a následne ho bez zbytočného odkladu predložiť zhotoviteľovi. Ak je vydanie stavebného povolenia podmienené osobitnými podmienkami, objednávateľ o tom bez zbytočného odkladu informuje zhotoviteľa. V prípade, ak je pre vykonanie diela nevyhnutné vydanie stavebného povolenia a objednávateľ ho zhotoviteľovi nepredložil pred zahájením realizácie diela na mieste realizácie diela, objednávateľ na seba preberá všetky riziká, ktoré tým môžu vyvstať pri vykonávaní diela. Pokiaľ by bolo dodatočne príslušnými orgánmi štátnej správy alebo územnej samosprávy zistené, že dielo je / bolo vykonávané / vykonané bez udelenia ich predchádzajúceho súhlasu, ktorý bol v tejto súvislosti potrebný, objednávateľ bezpodmienečne zodpovedá za všetky prípadné sankcie alebo iné postihy, ktoré boli z tohto dôvodu uplatnené voči nemu alebo voči zhotoviteľovi.

Článok III.

Vykonanie (dokončenie) diela

- 3.1 Dielo sa považuje za vykonané (dokončené), ak je zhotoviteľom vykonané riadne a v rozsahu podľa zmluvy o dielo a jej príloh, ako aj s prípadnými vadami a nedorobkami, ktoré nebránia riadnemu a bezpečnému užívaniu diela a je odovzdané objednávateľovi podľa článku IV. týchto Všeobecných obchodných podmienok.
- 3.2 Súčasťou diela podľa zmluvy o dielo a jej príloh je aj sprievodná dokumentácia, ktorej zoznam bude obsiahnutý v Protokole o odovzdaní a prevzatí diela.
- 3.3 Ak dielo ako celok pozostáva z viacerých zdvíhacích zariadení, ktoré je možné užívať navzájom nezávisle, posudzuje sa dokončenie diela osobitne vo vzťahu ku každému zdvíhaciemu zariadeniu, ktoré je predmetom zmluvy o dielo.

Článok IV.

Odovzdanie a prevzatie diela a nebezpečenstvo škody na diele

- 4.1 Zhotoviteľ je povinný riadne a v rozsahu podľa zmluvy o dielo a jej príloh vykonané dielo odovzdať objednávateľovi a objednávateľ je povinný riadne a v rozsahu podľa zmluvy o dielo a jej príloh vykonané dielo od zhotoviteľa prevziať. Pre vylúčenie akýchkoľvek pochybností platí, že prekážkou riadneho vykonania diela nie sú vady a nedorobky diela, ktoré nebránia riadnemu a bezpečnému užívaniu diela, pričom objednávateľ rozhodne nie je z tohto dôvodu oprávnený odoprieť prevzatie vykonaného diela.
- 4.2 Ak sa dielo ako celok pozostáva z viacerých zdvíhacích zariadení, ktoré je možné užívať navzájom nezávisle, ustanovenia tohto článku sa vzťahujú jednotlivo na každé zdvíhacie zariadenie, ktoré je predmetom zmluvy o dielo.
- 4.3 Dielo, ktoré je predmetom zmluvy o dielo, sa odovzdá medzi zmluvnými stranami zmluvy o dielo na základe *Protokolu o odovzdaní a prevzatí diela*. V tomto protokole sa uvedú aj prípadné vady a nedorobky diela, ktoré na diele jestvujú v čase jeho odovzdania objednávateľovi, ďalej zodpovednosť za ich odstránenie (ktorá zmluvná strana za odstránenie vady alebo nedorobku zodpovedá) a súčasne sa dohodnú aj termíny ich odstránenia. Protokol o odovzdaní a prevzatí diela podpisujú za obe zmluvné strany osoby oprávnené odovzdať / prevziať dielo - uvedené v zmluve o dielo, resp. nimi poverené osoby. Tento protokol sa vyhotoví v dvoch rovnopisoch, pričom každá zo zmluvných strán obdrží jeden rovnopis tohto protokolu.
- 4.4 K termínu odovzdávacieho / preberacieho konania je zhotoviteľ povinný pripraviť a objednávateľovi odovzdať doklady a dokumentáciu, stanovené zmluvou o dielo, všeobecne záväznými právnymi predpismi a príslušnými technickými normami. Protokol o odovzdaní a prevzatí diela bude obsahovať najmä:
 - 4.4.1 základné údaje o diele,
 - 4.4.2 zhodnotenie akosti vykonaného diela,
 - 4.4.3 súpis zistených väd a nedorobkov, zodpovednosť za ich odstránenie a termíny, ku ktorým sa ich zmluvné strany zaviazali odstrániť,
 - 4.4.4 zoznam odovzdávaných dokladov a dokumentácie,
 - 4.4.5 prehlásenie strán o tom, že zhotoviteľ dielo odovzdáva a objednávateľ dielo preberá,
 - 4.4.6 začiatok plynutia záručnej doby,
 - 4.4.7 dátum a podpis oprávnených zástupcov zmluvných strán zmluvy o dielo.
- 4.5 Zhotoviteľ je povinný objednávateľa preukázateľne vyzvať v predstihu najmenej troch (3) kalendárnych dní k prevzatí vykonaného diela, ak sa zmluvné strany zmluvy o dielo nedohodnú inak.
- 4.6 Objednávateľ je oprávnený odmietnuť prevziať vykonané dielo iba v prípade, ak na diele jestvujú také vady a nedorobky, ktoré bránia jeho riadnemu a bezpečnému užívaniu, pričom za odstránenie týchto väd a nedorobkov zodpovedá priamo zhotoviteľ a táto skutočnosť je súčasne zrejmá z inšpekčnej správy vykonanej nezávislou autorizovanou osobou.
- 4.7 Okamihom odovzdania a prevzatia diela podľa tohto článku prechádza nebezpečenstvo škody na vykonanom diele zo zhotoviteľa na objednávateľa.
- 4.8 Ak objednávateľ v rozpore so zmluvou o dielo alebo týmto článkom vykonané dielo od zhotoviteľa neprevezme, prechádza na neho nebezpečenstvo škody na vykonanom diele v okamihu, keď mu zhotoviteľ v súlade so zmluvou o dielo a týmito Všeobecnými obchodnými podmienkami umožnil vykonané dielo prevziať.
- 4.9 Osoba, uvedená v zmluve o dielo alebo jej prílohe, ktorá je oprávnená prevziať vykonané dielo v mene objednávateľa, je v mene objednávateľa súčasne oprávnená preberať akékoľvek čiastkové plnenia

predmetu zmluvy, schvaľovať vykonané práce a ďalšie dokumenty súvisiace s realizáciou diela, vrátane príslušnej fakturácie ceny za vykonanie diela. V prípade, ak si schvaľovanie podľa tohto bodu vyžaduje súčinnosť viacerých osôb na strane objednávateľa, je objednávateľ toto schválenie povinný zabezpečiť najneskôr do piatich (5) pracovných dní odo dňa predloženia veci na schválenie.

Článok V. Cena za vykonanie diela

- 5.1 Cena za vykonanie diela je stanovená dohodou zmluvných strán zmluvy o dielo ako cena maximálna, pevná a nemenná.
- 5.2 V prípade, ak je objednávateľ registrovaným platcom pre daň z pridanej hodnoty podľa zákona č. 222/2004 Z.z. o dani z pridanej hodnoty, uplatní sa postup podľa §69 ods. 12 písm. j) tohto zákona a zhotoviteľ okrem náležitostí podľa § 74 predmetného zákona uvedie do vystavenej faktúry aj slovnú informáciu „*prenesenie daňovej povinnosti*". Za odvedenie dane z pridanej hodnoty je v tomto prípade zodpovedný priamo objednávateľ.
- 5.3 Ak objednávateľ nie je registrovaným platcom pre daň z pridanej hodnoty podľa predchádzajúceho bodu tohto článku, k zmluvne dojednanej cene za vykonanie diela bude pripočítaná príslušná sadzba dane z pridanej hodnoty vo výške stanovenej zákonom č. 222/2004 Z.z. o dani z pridanej hodnoty. V prípade zmeny platného a účinného zákona o dani z pridanej hodnoty, objednávateľ súhlasí so zmenou sadzby dane z pridanej hodnoty.
- 5.4 Zvýšenie ceny za vykonanie diela je možné len na základe osobitného dodatku k zmluve o dielo, podpísaného oboma zmluvnými stranami. Takéto vzájomne dojednané navýšenie ceny za vykonanie diela, ku ktorému zmluvné strany dospeli v priebehu realizácie diela, je zhotoviteľ diela oprávnený zohľadniť pri najbližšej fakturácii.
- 5.5 Cena za vykonanie diela zahŕňa všetky náklady zhotoviteľa spojené s plnením jeho záväzku vykonať dielo v rozsahu podľa zmluvy o dielo, najmä, avšak nie výlučne: náklady na materiál potrebný na vykonanie diela, stavebný materiál, pracovné sily, stroje, dopravu, zariadenie staveniska, dokumentáciu, réžiu zhotoviteľa a zisk, ďalej poplatky, dane a iné náklady zhotoviteľa, ktoré môžu vzniknúť pri vykonávaní diela (napr. poplatky a platby za telefón, vodu, elektrinu, zaistenie bezpečnosti a ochrany zdravia pri práci a požiarnej ochrany, zvýšené náklady na práce v zimnom období alebo vo viaczmennej prevádzke, náklady na odstránenie znečistenia, poplatky za uloženie odpadu, poistenie zodpovednosti za škodu, finančné náklady na dočasné zábery plôch, osvetlenie, zaistenie a vykonanie skúšok, dočasné dopravné obmedzenia na príľahlých komunikáciách, náklady na splnenie podmienok všetkých dotknutých správcov sietí, bezpečnostných a hygienických opatrení, rozhodnutia orgánov štátneho stavebného dohľadu, náklady na skryté prekážky a pod.).
- 5.6 Ak dôjde z viny objednávateľa k posunu termínu vykonania (dokončenia) diela podľa zmluvy o dielo o viac ako deväťdesiat (90) kalendárnych dní, je zhotoviteľ oprávnený zvýšiť cenu za vykonanie diela o preukázateľné náklady a primeraný zisk.
- 5.7 Zhotoviteľ je oprávnený a objednávateľ bezvýhradne súhlasí s tým, že v prípade, ak realizácia diela podľa zmluvy o dielo presiahne 6 mesiacov odo dňa podpisu zmluvy o dielo, a to z dôvodov výhradne na strane objednávateľa, a súčasne počas tohto obdobia dôjde k zmene kurzu NBS EURO (€) voči Českej korune (CZK) o viac ako 3% v prospech Českej koruny, dohodnutá cena za vykonanie diela bude navýšená o tento rozdiel. Právo jednostranne navýšiť cenu za vykonanie diela má zhotoviteľ aj v prípade, ak dôjde k zmene platných colných alebo daňových právnych predpisov, ďalej v prípade štátom vyhlásenej inflácie alebo v prípade iných obdobných okolností, ktoré nebolo možné v čase podpisu zmluvy o dielo rozumne predvídať.

Článok VI. Platobné podmienky a vlastnícke právo k dielu

- 6.1 Objednávateľ je povinný uhradiť zhotoviteľovi zmluvne dojednanú cenu za vykonanie diela za podmienok a v termínoch dohodnutých v zmluve o dielo alebo jej prílohe, a to na základe faktúr vystavených zhotoviteľom podľa zmluvy o dielo alebo jej prílohy.
- 6.2 V prípade, ak zmluva o dielo alebo jej prílohy neurčujú inak, uhradí objednávateľ zhotoviteľovi zmluvne dojednanú cenu za vykonanie diela na základe:
 - a) zálohovej faktúry vo výške 30% z ceny za vykonanie diela, vystavenej zhotoviteľom po podpise zmluvy o dielo,
 - b) zálohovej faktúry vo výške 65% z ceny za vykonanie diela, vystavenej zhotoviteľom štrnásť (14) kalendárnych dní pred termínom stavebnej pripravenosti objednávateľa podľa zmluvy o dielo alebo jej prílohy, resp. vystavenej zhotoviteľom po dokončení výroby hlavných komponentov diela;

úhrada tejto zálohovej faktúry je podmienkou dodávky materiálu potrebného na vykonanie diela a zahájenia realizácie diela na mieste realizácie diela; v prípade, ak objednávatel písomne požiada zhotoviteľa o preukázanie dokončenia výroby hlavných komponentov diela, je zhotoviteľ uvedenú skutočnosť povinný preukázať/zdokladovať poskytnutím zodpovedajúceho písomného čestného prehlásenia, ak sa zmluvné strany v konkrétnom prípade nedohodli inak - s tým, že náklady spojené s takýmto preukázaním výroby hlavných komponentov diela znáša objednávatel.

- c) konečnej faktúry vo výške 5% z ceny za vykonanie diela, vystavenej zhotoviteľom po odovzdaní a prevzatí diela, pričom v tejto konečnej faktúre zhotoviteľ vysporiada predchádzajúce zálohové a čiastkové faktúry; úhrada tejto faktúry je podmienkou odovzdania sprievodnej dokumentácie diela a prechodu vlastníckeho práva k vykonanému dielu; neoddeliteľnou prílohou konečnej faktúry je Protokol o odovzdaní a prevzatí diela.
- 6.3 Ak sa dielo ako celok skladá z viacerých zdvíhacích zariadení, ktoré je možné užívať navzájom nezávisle, zhotoviteľ je oprávnený fakturovať podľa dohodnutých platobných podmienok, a to jednotlivo - pre každé jedno zdvíhacie zariadenie, ktoré je predmetom zmluvy o dielo.
- 6.4 Úhrada ktorejkoľvek zálohovej faktúry alebo čiastkovej faktúry vystavenej zhotoviteľom podľa dohodnutých platobných podmienok ešte pred odovzdaním a prevzatím diela je podmienkou pre odovzdanie diela a sprievodnej dokumentácie objednávatelovi, pričom zhotoviteľ nie je v prípade omeškania objednávatela s úhradou ktorejkoľvek z týchto faktúr povinný objednávatelovi dielo odovzdať, a to bez toho aby sa tým dostal do omeškania s vykonaním (dokončením) diela.
- 6.5 Neuhradenie ktorejkoľvek zálohovej, čiastkovej alebo konečnej faktúry vystavenej zhotoviteľom podľa dohodnutých platobných podmienok, a to v dohodnutej lehote splatnosti, môže mať okrem iného za následok aj primerané predĺženie / posun termínu dodania materiálu potrebného na vykonanie diela na miesto realizácie diela, zahájenia montáže diela, dokončenia montáže diela, odovzdania diela a sprievodnej dokumentácie, prípadne posun ďalších termínov podľa dohodnutého harmonogramu realizácie diela, a to bez toho, aby sa tým zhotoviteľ dostal do omeškania s vykonaním (dokončením) diela alebo s plnením iných termínov podľa harmonogramu realizácie diela, pričom zhotoviteľ je navyše v takomto prípade oprávnený pristúpiť aj k prerušeniu realizácie diela. Zhotoviteľ následne opätovne nastúpi na realizáciu diela až po riadnej dodatočnej úhrade tej faktúry, s úhradou ktorej bol objednávatel v omeškaní, a po opätovnom zaradení diela do plánu montáží zhotoviteľa.
- 6.6 Ak zmluva o dielo alebo jej prílohy neurčujú inak, lehota splatnosti faktúr vystavených zhotoviteľom podľa dohodnutých platobných podmienok je štrnásť (14) kalendárnych dní odo dňa ich vystavenia.
- 6.7 Povinnosť objednávatela splatiť včas zhotoviteľom vystavené faktúry je splnená dňom pripísania peňažných prostriedkov na bankový účet zhotoviteľa, uvedený v zmluve o dielo.
- 6.8 Objednávatel je oprávnený vrátiť zhotoviteľovi ním vystavenú faktúru v lehote troch (3) kalendárnych dní odo dňa jej doručenia, a to z dôvodu, ak:
 - a) faktúra neobsahuje všetky náležitosti podľa príslušných daňových alebo účtovných právnych predpisov,
 - b) faktúra je vystavená v nesprávnej výške,
 - c) k faktúre nie sú priložené doklady/prílohy požadované zmluvou o dielo.
- 6.9 V prípade vrátenia faktúry podľa predchádzajúceho bodu tohto článku je objednávatel povinný uviesť dôvod vrátenia tejto faktúry, a to odkazom na konkrétne ustanovenie predchádzajúceho bodu tohto článku, inak sa jedná o neoprávnené vrátenie faktúry a zhotoviteľ má nárok na zmluvnú pokutu vo výške 0,5 % z fakturovanej čiastky, a to za každý (aj začatý) deň omeškania, počítajúc dňom pôvodnej splatnosti tejto faktúry.
- 6.10 Objednávatel nadobudne vlastnícke právo k vykonanému dielu, resp. k jeho vykonanej časti, ktorú je možné užívať nezávisle na ostatných častiach, až úplným zaplatením ceny za vykonanie diela, resp. ceny tejto časti diela.

Článok VII.

Podmienky vykonávania diela

- 7.1 Ak zmluva o dielo alebo jej prílohy neurčujú inak, zhotoviteľ objedná zdvíhacie zariadenia, ktoré sú predmetom zmluvy o dielo vo výrobnom závode zhotoviteľa až po tom, čo objednávatel riadne uhradí zálohovú faktúru vystavenú zhotoviteľom po podpise zmluvy o dielo. Zhotoviteľ následne zabezpečí dodávku materiálu potrebného na vykonanie diela na miesto realizácie diela a samotnú realizáciu diela zahájí až po tom, čo objednávatel riadne uhradí zálohovú faktúru vystavenú zhotoviteľom štrnásť (14) kalendárnych dní pred termínom stavebnej pripravenosti objednávatela podľa zmluvy o dielo alebo jej prílohy, resp. po dokončení výroby hlavných komponentov diela.

- 7.2 Objednávateľ je povinný zabezpečiť na mieste realizácie diela (stavenisku) stavebnú pripravenosť v rozsahu a v termíne požadovanom zmluvou o dielo alebo jej prílohou, pričom vlastné práce spojené s montážou diela na mieste realizácie diela zahájí zhotoviteľ až po tom, čo objednávateľ túto stavebnú pripravenosť riadne a včas zabezpečil a miesto realizácie diela (stavenisko) riadne protokolárne odovzdal zhotoviteľovi.
- 7.3 V prípade, ak objednávateľ nezabezpečí stavebnú pripravenosť v súlade s predchádzajúcim bodom tohto článku, je zhotoviteľ oprávnený neprevziať od objednávateľa miesto realizácie diela (stavenisko) bez toho, aby sa tým zhotoviteľ dostal do omeškania s vykonaním (dokončením) diela alebo s plnením akýchkoľvek iných termínov podľa harmonogramu realizácie diela. V prípade, ak objednávateľ nezabezpečil stavebnú pripravenosť v požadovanom rozsahu alebo termíne a zhotoviteľ z tohto dôvodu neprevzal od objednávateľa miesto realizácie diela (stavenisko), je objednávateľ povinný zabezpečiť stavebnú pripravenosť dodatočne - vo vzájomne dojednanej lehote, a následne o tom preukázateľne informovať zhotoviteľa.
- 7.4 Ak nebol v zmluve o dielo alebo jej prílohe dohodnutý termín stavebnej pripravenosti alebo ak sa zmluvné strany zmluvy o dielo nedohodli inak, je objednávateľ povinný zabezpečiť stavebnú pripravenosť v požadovanom rozsahu najmenej sedem (7) kalendárnych dní pred termínom dodávky materiálu potrebného na vykonanie diela na miesto realizácie diela (stavenisko).
- 7.5 Zhotoviteľ sa zaväzuje, že dielo, ktoré je predmetom zmluvy o dielo, riadne vykoná a následne odovzdá objednávatelovi najneskôr v termíne uvedenom v zmluve o dielo alebo v jej prílohe, za predpokladu, že objednávateľ zabezpečí riadne a včas:
- a) stavebnú pripravenosť v požadovanom rozsahu,
 - b) vykonanie ostatných činností, ku ktorým sa zaviazal v zmluve o dielo alebo v jej prílohách,
 - c) úhradu zálohových faktúr a čiastkových faktúr vystavených zhotoviteľom podľa dohodnutých platobných podmienok.
- 7.6 Ak sa stane zrejмым, že dielo z dôvodu vyššej moci nebude vykonané (dokončené) v súlade s termínom podľa harmonogramu realizácie diela, predloží o tom zhotoviteľ objednávatelovi písomnú správu, v ktorej uvedie podrobné zdôvodnenie situácie a požiada objednávateľa o primerané predĺženie termínu vykonania (dokončenia) diela, bez toho, aby sa tým zhotoviteľ dostal do omeškania s vykonaním (dokončením) diela. Za vyššiu moc sa na tieto účely nepovažuje omeškanie dodávok od obchodných partnerov zhotoviteľa, výluky, stávky a ďalšie administratívne technické prekážky na strane zhotoviteľa.
- 7.7 Ak z dôvodov na strane objednávateľa dôjde:
- k nemožnosti dodania materiálu potrebného na vykonanie diela na miesto realizácie diela,
 - k nemožnosti zahájenia samotnej montáže diela,
 - k prerušeniu montáže diela,
- je zhotoviteľ oprávnený primerane predĺžiť harmonogram realizácie diela bez toho, aby sa tým dostal do omeškania s vykonaním (dokončením) diela, pričom sa osobitne prihliadne na zosúladienie montážnych kapacít zhotoviteľa. Zhotoviteľ zároveň nie je povinný oznámiť objednávatelovi využitie práva podľa tohto bodu tohto článku.
- 7.8 Ak z dôvodov na strane objednávateľa dôjde k nemožnosti dodania materiálu potrebného na vykonanie diela na miesto realizácie diela, je objednávateľ povinný zabezpečiť na svoje náklady na priamo na mieste realizácie diela (stavenisku) úložný priestor na uskladnenie tohto materiálu, ktorý bude spĺňať požiadavky stanovené zhotoviteľom. Objednávateľ je následne povinný zabezpečiť ochranu takto uloženého materiálu a je osobne zodpovedný za jeho znehodnotenie, poškodenie, stratu alebo iné zníženie jeho hodnoty, ku ktorému došlo v priebehu uskladnenia tohto materiálu v tomto úložnom priestore.
- 7.9 *Dohoda o uskladnení materiálu*
- V prípade, ak objednávateľ nezabezpečí vhodný úložný priestor podľa predchádzajúceho bodu tohto článku v lehote troch (3) pracovných dní odo dňa požiadavky zhotoviteľa, tak platí, že zhotoviteľ je oprávnený zabezpečiť náhradné uskladnenie materiálu potrebného na vykonanie diela za odplatu a na náklady objednávateľa. Zmluvné strany sa dohodli na odplate za skladovanie vo výške 600,- EUR za každý (aj začatý) mesiac skladovania / za každé zdvíhacie zariadenie.
- Úhrada za skladovanie bude objednávatelovi vyúčtovaná na základe osobitnej zhotoviteľom vystavenej faktúry. Splatnosť tejto faktúry je štrnásť (14) kalendárnych dní odo dňa jej vystavenia. Zhotoviteľ následne pristúpi k vyskladneniu materiálu potrebného na vykonanie diela a k jeho dodávke na miesto realizácie diela až po úhrade uvedenej faktúry zo strany objednávateľa a po opätovnom zaradení diela do plánu montáží zhotoviteľa.

- 7.10 Zhotoviteľ je povinný byť poistený proti škodám spôsobených jeho činnosťou a predložiť o tom objednávateľovi na jeho výzvu hodnoverný doklad v lehote troch (3) pracovných dní. Ak vznikne v dôsledku činnosti zhotoviteľa alebo jeho subdodávateľov škoda na dielo, prípadne akákoľvek škoda na majetku, či zdraví objednávateľa alebo tretích osôb, prírode alebo životnom prostredí je zhotoviteľ povinný túto škodu bezodkladne odstrániť. Pokiaľ zhotoviteľ spôsobenú škodu riadne neodstráni, je objednávateľ oprávnený spôsobenú škodu odstrániť sám alebo jej odstránením poveriť tretiu osobu, pričom riadne preukázané náklady s tým spojené znáša zhotoviteľ.

Článok VIII. Sankcie

- 8.1 V prípade, ak sa zhotoviteľ, bez viny objednávateľa, dostane do omeškania s vykonaním (dokončením) diela podľa zmluvy o dielo, je objednávateľ oprávnený uplatniť si u zhotoviteľa nárok na zmluvnú pokutu vo výške 0,05 % z ceny diela bez DPH, a to za každý (aj začatý) deň tohto omeškania.
- 8.2 Ak dielo ako celok pozostáva z viacerých zdvíhacích zariadení, ktoré je možné užívať navzájom nezávisle, pre výpočet zmluvnej pokuty podľa predchádzajúceho bodu tohto článku, ako aj pre ohraničenia zmluvných pokút a náhrady škody podľa bodu 8.4 tohto článku, je rozhodujúca jednotková cena toho zdvíhacieho zariadenia bez DPH, s vykonaním (dokončením) ktorého je zhotoviteľ v omeškaní.
- 8.3 V prípade, ak zhotoviteľ poruší podmienky vykonávania diela vyplývajúce zo zmluvy o dielo a jej príloh a objednávateľovi tým vznikne škoda, má objednávateľ právo uplatniť si u zhotoviteľa, okrem iného, aj nárok na zmluvnú pokutu vo výške 100,- EUR za každé takéto porušenie zmluvy o dielo. Objednávateľ je povinný takúto škodu bezodkladne preukázať zhotoviteľovi.
- 8.4 Maximálna úhrnná výška zmluvných pokút udelených zhotoviteľovi podľa zmluvy o dielo a jej príloh alebo v súvislosti s ňou je 5% z ceny za vykonanie diela bez DPH, tak ako aj maximálna výška prípadnej náhrady škody zo strany zhotoviteľa je 5 % z ceny za vykonanie diela bez DPH. Pre vylúčenie všetkých pochybností sa uvádza, že uvedené obmedzenie náhrady škody sa uplatní v rozsahu povolenom všeobecne záväznými právnymi predpismi a neuplatní sa v prípade škody spôsobenej zhotoviteľom úmyselne alebo z hrubej neobstaranosti.
- 8.5 Ak sa objednávateľ bez riadneho a včasného ospravedlnenia nezúčastní kontrolného dňa alebo podobného periodického kontrolného stretnutia aj napriek tomu, že bol na toto stretnutie riadne a preukázateľne pozvaný, môže si zhotoviteľ uplatniť u objednávateľa nárok na zmluvnú pokutu vo výške 100,- EUR za každý takýto prípad.
- 8.6 V prípade omeškania objednávateľa so stavebnou pripravenosťou, ktorá znemožňuje zhotoviteľovi zahájiť vykonávanie diela, je zhotoviteľ oprávnený uplatniť si u objednávateľa nárok na zmluvnú pokutu vo výške 0,05 % z ceny diela bez DPH, a to za každý (aj začatý) deň tohto omeškania.
- 8.7 V prípade omeškania objednávateľa s riadnou úhradou zálohovej, čiastkovej, konečnej alebo inej faktúry vystavenej zhotoviteľom podľa zmluvy o dielo alebo jej prílohy, si môže zhotoviteľ uplatniť u objednávateľa nárok na úrok z omeškania vo výške 0,05 % z dlžnej čiastky, a to za každý (aj začatý) deň tohto omeškania.
- 8.8 Vznikom povinnosti zmluvnej strany uhradiť zmluvnú sankciu súčasne nie je dotknutá povinnosť tejto zmluvnej strany riadne splniť predmetný záväzok.

Článok IX. Miesto realizácie diela (stavenisko)

- 9.1 Objednávateľ je povinný odovzdať zhotoviteľovi v súlade so zmluvou o dielo a jej prílohami miesto realizácie diela špecifikované v zmluve o dielo, pričom súčasne odovzdá zhotoviteľovi aj napájacie body médií.
- 9.2 Objednávateľ súčasne s odovzdaním miesta realizácie diela (staveniska) oboznámi zhotoviteľa aj so špecifikami miesta realizácie diela, a to najmä s tými, ktoré môžu mať vplyv na bezpečnosť prác zhotoviteľa, čo zmluvné strany následne uvedú aj v Protokole o odovzdaní a prevzatí staveniska.
- 9.3 Zhotoviteľ znáša nebezpečenstvo škody na všetkých strojoch, zariadeniach a materiáloch, ktoré na stavenisko sám prepravil alebo tam pre neho boli prepravené. Uvedené neplatí v prípade, ak sa zhotoviteľ finančne spolupodieľa na vybavení a zariadení staveniska, a tiež v prípade, ak objednávateľ poskytol zhotoviteľovi priamo na stavenisku alebo v jeho bezprostrednom okolí uzamykateľný priestor na odloženie týchto strojov, zariadení a materiálov.

- 9.4 Ak to prichádza do úvahy, môže zhotoviteľ po predchádzajúcom súhlase objednávateľa umiestniť v priestoroch staveniska reklamný pútač slúžiaci na prezentáciu zhotoviteľa alebo môže využiť informačnú tabuľu na stavenisku, ktorá je zriadená na prezentáciu dodávateľov objednávateľa.
- 9.5 V priebehu realizácie diela je zhotoviteľ povinný zabezpečiť v mieste realizácie diela (na stavenisku) bezpečnosť prác a dodržiavanie všeobecne záväzných právnych predpisov o bezpečnosti a ochrane zdravia pri práci, ďalej všeobecne záväzných právnych predpisov o protipožiarnej ochrane a ekológii, pričom sám zodpovedá za škody vzniknuté ich porušením alebo nedodržiavaním. Objednávateľ je v tejto súvislosti oprávnený dať zhotoviteľovi pokyn k odstráneniu zistených nedostatkov a pokiaľ tieto nedostatky nebudú odstránené v stanovenej lehote je oprávnený vydať pokyn k prerušeniu realizácie diela, a to až do doby ich odstránenia. Po uplynutí stanovenej lehoty, v rámci ktorej uvedené nedostatky neboli riadne odstránené, je objednávateľ navyše oprávnený tieto nedostatky odstrániť sám alebo prostredníctvom tretej osoby, pričom náklady s tým spojené znáša zhotoviteľ.
- 9.6 Zhotoviteľ je povinný udržiavať na mieste realizácie diela (na stavenisku) poriadok a čistotu, priebežne odstraňovať na svoje náklady všetky obaly, odpady, suť a nečistoty vzniknuté pri vykonávaní diela, a to v súlade so zákonom č. 79/2015 Z. z. o odpadoch, zákonom č. 50/1976 Zb. o územnom plánovaní a stavebnom poriadku (stavebný zákon) a ostatnými príslušnými všeobecne záväznými právnymi predpismi. Zhotoviteľ je ďalej povinný bezprostredne odstraňovať všetky znečistenia a poškodenia cestných a ostatných komunikácií, ku ktorým dôjde v priebehu realizácie diela v dôsledku jeho činnosti. Objednávateľ je v tejto súvislosti oprávnený dať zhotoviteľovi pokyn k odstráneniu zistených nedostatkov a pokiaľ tieto nedostatky nebudú odstránené v stanovenej lehote je oprávnený vydať pokyn k prerušeniu realizácie diela, a to až do doby ich odstránenia. Po uplynutí stanovenej lehoty, v rámci ktorej uvedené nedostatky neboli riadne odstránené, je objednávateľ navyše oprávnený tieto nedostatky odstrániť sám alebo prostredníctvom tretej osoby, pričom náklady s tým spojené znáša zhotoviteľ.

Článok X.

Stavebný a montážny denník

Zhotoviteľ sa zaväzuje viesť pri vykonávaní diela stavebný a montážny denník, ktorý bude k dispozícii objednávateľovi, vrátane možnosti vykonávať v ňom záznamy oprávneným zástupcom objednávateľa. Pri každom zázname vykonanom zodpovedným zástupcom objednávateľa alebo zhotoviteľa v stavebnom a montážnom denníku musí byť uvedený dátum, identifikácia a podpis osoby, ktorá záznam v stavebnom a montážnom denníku vykonala. Objednávateľ a zhotoviteľ sú povinní prostredníctvom svojich zodpovedných osôb pravidelne - najmenej jedenkrát týždenne - kontrolovať záznamy v stavebnom a montážnom denníku, pričom túto kontrolu sú povinní potvrdiť svojim menom, priezviskom a podpisom, s uvedením dátumu kontroly.

Článok XI.

Zodpovednosť za vady diela a záruka za akosť diela

- 11.1 Zhotoviteľ zodpovedá za vady diela, ktoré má dielo v čase jeho odovzdania a prevzatia. Zhotoviteľ zodpovedá tiež za vady diela, ktoré vznikli po odovzdaní a prevzatí diela, ak tieto vady boli spôsobené porušením povinností zo strany zhotoviteľa. Za vady diela, na ktoré sa vzťahuje záruka za akosť, zodpovedá zhotoviteľ v rozsahu tejto záruky.
- 11.2 Zhotoviteľ poskytne objednávateľovi záruku za akosť vykonaného diela.
- 11.3 Zárukou za akosť diela sa zhotoviteľ zaväzuje, že vykonané dielo bude mať po celú dobu trvania záručnej doby vlastnosti dohodnuté zmluvou o dielo a bude plne funkčné a spôsobilé k užívaniu. Podmienkou pre uplatnenie záručnej zodpovednosti zhotoviteľa je dodržiavanie podmienok prevádzky a údržby diela v zmysle návodu výrobcu a záručného listu, a včasné a riadne vykonávanie servisných činností na diele autorizovaným servisom zhotoviteľa, resp. spoločnosťou, ktorá je oprávnená a preškolená na vykonávanie servisných činností na zdvíhacích zariadeniach zhotoviteľa a disponuje potrebným zhotoviteľom autorizovaným softwarom a hardwarom. Rozsah, dĺžka a podmienky záruky sú presne špecifikované v záručnom liste.
- 11.4 Záručná doba začína plynúť dňom odovzdania a prevzatia diela.
- 11.5 Ak dielo ako celok pozostáva z viacerých zdvíhacích zariadení, ktoré je možné užívať navzájom nezávisle, posudzuje sa začiatok plynutia záručnej doby diela osobitne vo vzťahu ku každému zdvíhaciemu zariadeniu, ktoré je predmetom zmluvy o dielo.
- 11.6 Dĺžka trvania záručnej doby je **24 mesiacov**. Nevyhnutnou podmienkou pre poskytnutie uvedenej záruky za akosť diela je vykonávanie servisu diela zhotoviteľom počas záručnej doby. Zhotoviteľ poskytne objednávateľovi bonus v podobe predĺženia záručnej doby na **36 mesiacov** v prípade, že

objednávateľ nebol v omeškaní s úhradou zálohových a čiastkových faktúr, resp. konečnej faktúry, vystavených zhotoviteľom podľa zmluvy o dielo alebo jej prílohy. Bonus v podobe predĺženia záručnej doby je platný iba v prípade vykonávania servisu diela zhotoviteľom počas záručnej doby.

- 11.7 Objednávateľ je povinný uplatniť (oznámiť) vady diela, vrátane väd, na ktoré sa vzťahuje záruka za akosť, u zhotoviteľa, a to bez zbytočného odkladu po tom, čo tieto vady zistil, resp. pri vynaložení odbornej starostlivosti tak urobiť mohol a mal už pri prezretí diela alebo neskôr - najneskôr však v záručnej dobe stanovenej touto zmluvou (pri záručných vadách), inak v lehote stanovenej podľa § 562 ods. 2 písm. c) Obchodného zákonníka.
- 11.8 Záručná doba neplynie (spočíva) odo dňa uplatnenia (oznámenia) vady u zhotoviteľa až do doby jej odstránenia, pokiaľ ide o vadu, za ktorú zodpovedá zhotoviteľ a objednávateľ v dôsledku tejto vady dielo nemohol riadne užívať.
- 11.9 Objednávateľ je povinný uplatniť (oznámiť) vadu diela u zhotoviteľa písomnou formou, a to buď doporučeným listom zaslaným na adresu zhotoviteľa uvedenú v obchodnom registri alebo e-mailom zaslaným do elektronickej schránky: hq.bratislava@otis.com. V tomto písomnom oznámení je objednávateľ povinný presne a nezameniteľne špecifikovať príslušnú zmluvu o dielo, typ zdvíhacieho zariadenia, výrobné číslo zdvíhacieho zariadenia, adresu, kde sa zdvíhacie zariadenie nachádza a popis vady, ktorú uplatňuje (oznamuje).
- 11.10 Zhotoviteľ sa zaväzuje zahájiť odstraňovanie uplatnenej vady diela, za odstránenie ktorej zodpovedá, najneskôr do siedmich (7) pracovných dní odo dňa doručenia oznámenia podľa predchádzajúceho bodu tohto článku tejto zmluvy. Zhotoviteľ sa zaväzuje odstrániť uplatnenú vadu diela, za odstránenie ktorej zodpovedá, v technicky čo najkratšom možnom čase, najneskôr však v lehote primeranej rozsahu uplatnenej vady.
- 11.11 Zhotoviteľ je povinný odstrániť vady a nedorobky diela uvedené v Protokole o odovzdaní a prevzatí diela, za odstránenie ktorých je priamo zodpovedný. Tieto vady a nedorobky je povinný odstrániť v dohodnutých termínoch. Zhotoviteľ nenesie zodpovednosť za odstránenie tých väd a nedorobkov diela uvedených v Protokole o odovzdaní a prevzatí diela, za odstránenie ktorých zodpovedá priamo objednávateľ.
- 11.12 Zhotoviteľ je oprávnený odoprieť plnenia podľa tohto článku týchto Všeobecných obchodných podmienok v prípade, ak je objednávateľ v omeškaní s úhradou ktorejkoľvek zálohovej, čiastkovej alebo konečnej faktúry vystavenej zhotoviteľom podľa zmluvy o dielo alebo jej prílohy.

Článok XII. Bankové záruky

- 12.1 Pokiaľ je v zmluve o dielo alebo jej prílohe dojednaná možnosť zabezpečenia určitého záväzku zmluvnej strany bankovou zárukou, musí táto spĺňať nasledovné podmienky:
- banková záruka musí byť vystavená bankou prijateľnou pre druhú zmluvnú stranu; v prípade zhotoviteľa je touto bankou Všeobecná úverová banka, a.s., so sídlom Mlynské Nivy 1, 829 90 Bratislava, IČO: 31 320 155,
 - text bankovej záruky (záručnej listiny) musí byť ešte pred jej vystavením písomne schválený druhou zmluvnou stranou; uvedené neplatí v prípade, ak je odsúhlasený text bankovej záruky prílohou zmluvy o dielo,
 - banková záruka je neodvolateľná a vyplatiteľná na prvé požiadanie oprávnenej zmluvnej strany, v lehote uvedenej v záručnej listine, a to na základe prehlásenia oprávnenej zmluvnej strany, že druhá zmluvná strana nesplnila svoj záväzok zabezpečený bankovou zárukou.
- 12.2 V prípade, ak objednávateľ pristúpil k neoprávnenému čerpaniu bankovej záruky, resp. nedodrжал postup podľa predchádzajúcej vety, je zhotoviteľ oprávnený od neho požadovať vrátenie neoprávnene vyčerpanej hodnoty bankovej záruky. Zhotoviteľ má v takomto prípade tiež právo uplatniť si u objednávateľa úrok z omeškania vo výške 0,1% z neoprávnene čerpanej sumy bankovej záruky, a to za každý (aj začatý deň) omeškania až do dňa jej vrátenia, pričom zároveň má právo požadovať od objednávateľa diela náhradu škody.

Článok XIII. Odstúpenie od zmluvy

- 13.1 Zhotoviteľ je oprávnený odstúpiť od zmluvy o dielo v prípade, ak objednávateľ podstatným spôsobom poruší zmluvu o dielo, a to najmä vtedy, ak:
- a) objednávateľ je v omeškaní s úhradou ktorejkoľvek zálohovej, čiastkovej alebo konečnej faktúry, vystavenej zhotoviteľom podľa zmluvy o dielo alebo jej prílohy, a to o dobu dlhšiu ako tridsať (30) kalendárnych dní odo dňa jej splatnosti,

Obchodná spoločnosť OTIS Výtahy, s.r.o., Vajnorská 100/A, 831 04 Bratislava - mestská časť Nové Mesto, IČO: 35 683 929, zapísaná v Obchodnom registri Okresného súdu Bratislava I, Oddiel: Sro, Vložka číslo: 10405/B

- b) objednávateľ je v omeškaní so stavebnou pripravenosťou podľa zmluvy o dielo alebo jej prílohy, a to o dobu dlhšiu ako tridsať (30) kalendárnych dní.
- 13.2 Objednávateľ je oprávnený odstúpiť od zmluvy o dielo v prípade, ak zhotoviteľ podstatným spôsobom poruší zmluvu o dielo, a to najmä vtedy, ak:
- a) zhotoviteľ je v omeškaní s termínom vykonania (dokončenia) diela podľa zmluvy o dielo alebo jej prílohy, a to o dobu dlhšiu ako 30 kalendárnych dní.
- 13.3 Odstúpenie od zmluvy musí mať písomnú formu a musí byť doručené druhej zmluvnej strane na adresu uvedenú v obchodnom registri, resp. v inom obdobnom registri. V odstúpení od zmluvy musí byť uvedený dôvod odstúpenia od zmluvy, ktorý musí byť zároveň dostatočne preukázaný.
- 13.4 Odstúpenie od zmluvy je účinné dňom doručenia druhej zmluvnej strane. V prípade odstúpenia od zmluvy sa zmluva o dielo zrušuje od začiatku a zmluvné strany sú bezodkladne povinné si vrátiť všetky plnenia, ktoré si podľa zmluvy o dielo navzájom poskytli. Ak to nie je možné, použijú sa primerane ustanovenia § 543 a 544 zákona č. 513/1991 Zb. Obchodný zákonník.
- 13.5 Odstúpením od zmluvy nie je dotknutý nárok zmluvnej strany na náhradu škody, a rovnako ani nárok na zmluvnú sankciu podľa zmluvy o dielo, resp. podľa týchto Všeobecných obchodných podmienok.



SPRACOVANIE ARCHITEKTONICKEJ ŠTÚDIE V PLNEJ MIERE PODLEHA AUTORSKÉMU ZÁKONU, JEJ ĎALŠIE POUŽITIE JE MOŽNÉ LEN SO SÚHLASOM AUTORA !

MIERKA M 0 1 2 3 4 5

BEZBARIÉROVÝ VÝŤAH POLIKLINIKY



POZNÁMKA:

- ROZHODNÚCE ROZMERY A VZDIALENOSTI VŠETKÝCH STAVEBNÝCH PRVKOV JE NUTNÉ DOKLADAŤ MA STAVBE!
- TECHNICKÉ VYBAVENIE OBJEKTU A INŽINIERSKÉ SIEŤE, ICH STAVEBNOTECHNICKÉ REŠENIE KONFRTOVŤ S PROFESIAMI!
- STAVEBNÍK JE POVINNÝ V PRÍPADE ZISTENÝCH CHÝB V PROJEKTOVEJ DOKUMENTÁCII NEODKLADNE INFORMOVAŤ PROJEKTANTA!
- VYKRESOVÁ DOKUMENTÁCIA PODLEHA V PLNEJ MIERE AUTORSKÉMU ZÁKONU, ZMENY SO MOŽNÉ LEN SO SÚHLASOM AUTORA!
- PROJEKTANT NENESIE ŽADNÚ ZODPOVEDNOSŤ ZA ZMENY USKUTOČNENÉ BEZ JEHO PÍSOMNEHO SÚHLASU !!!

ARCHITEKTONICKÁ ŠTÚDIA

MIESTO STAVBY: Obrancov mieru 3, 064 01 Stará Ľubovňa, Supisné číslo 1500
PARCELA: KÚ - Stará Ľubovňa, KN-C 831/17, 831/1
STAVEBNÍK: Ľubovnianska nemocnica, n.o., Obrancov mieru 3, 064 01 Stará Ľubovňa
OBSAH: RG ATELIER, s.r.o., Námestie sv. Mikuláša 26, 064 01 Stará Ľubovňa
GEN. PROJEKTANT: Ing. arch. Radoslav Repka, Ing. Jozef Guľaš
AUTOR / VYPRACOVAL: Ing. arch. Radoslav Repka, Ing. Jozef Guľaš
MOBIL: 0905 317 833, 0915 907 696 EMAIL: repka@rga.sk, gulaš@rga.sk DATUM: 5/2019




SPRACOVANIE ARCHITEKTONICKEJ ŠTÚDIE V PLNEJ MIERE PODLEHA AUTORSKÉMU ZÁKONU, JEJ ĎALŠIE POUŽITIE JE MOŽNÉ LEN SO SÚHLASOM AUTORA !



MIERKA M

BEZBARIÉROVÝ VÝTAH POLIKLINIKY

01

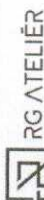



POZNÁMKA:

- ROZPODILUJE ROZMERY A VZDIALENOSTI VŠETKÝCH STAVEBNÝCH PRVKOV, JE NUTNÉ DOMERAŤ NA STAVBE!
- TECHNICKÉ VYRAVENIE OBJEKTU A INŽINIERSKÉ RIŠENIE KONFIGUROVANÍ S PROFESIAMI I
- STAVEBNÍK JE POVINNÝ V PRÍPADE ZISTENÝCH CHÝB V PROJEKTOVEJ DOKUMENTÁCII NEODKLADNE INFORMOVAŤ PROJEKTANTA!
- VYKRESOVA DOKUMENTÁCIA PODLEHA V PLNEJ MIERE AUTORSKÉMU ZÁKONU, ZMENY SÚ MOŽNÉ LEN SO SÚHLASOM AUTORA!
- PROJEKTANT NENESIE ŽADNÚ ZODPOVEDNOSŤ ZA ZMENY UŠKŤOČENÉ BEZ JEHO PÍSMENÉHO SÚHLASU !!!

MIESTO STAVBY: Obrancov mieru 3, 064 01 Stará Ľubovňa, Supisné číslo 1500
PARCELA: KÚ, Stará Ľubovňa, KN-C 831/17, 831/1
STAVEBNÍK: Ľubovnianska nemocnica, n.o., Obrancov mieru 3, 064 01 Stará Ľubovňa
OBSAH: SITUÁCIA
GEN. PROJEKTANT: RG ATELIER, s.r.o., Námestie sv. Mikuláša 26, 064 01 Stará Ľubovňa
AUTOR / VYPRACOVAL: Ing. arch. Radoslav Repka, Ing. Jozef Guľas
MOBIL: 0905 317 833, 0915 907 696 EMAIL: repka@rga.sk, gulas@rga.sk DÁTUM: 5/2019

ARCHITEKTONICKÁ ŠTÚDIA

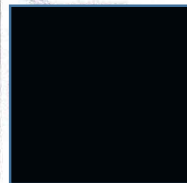

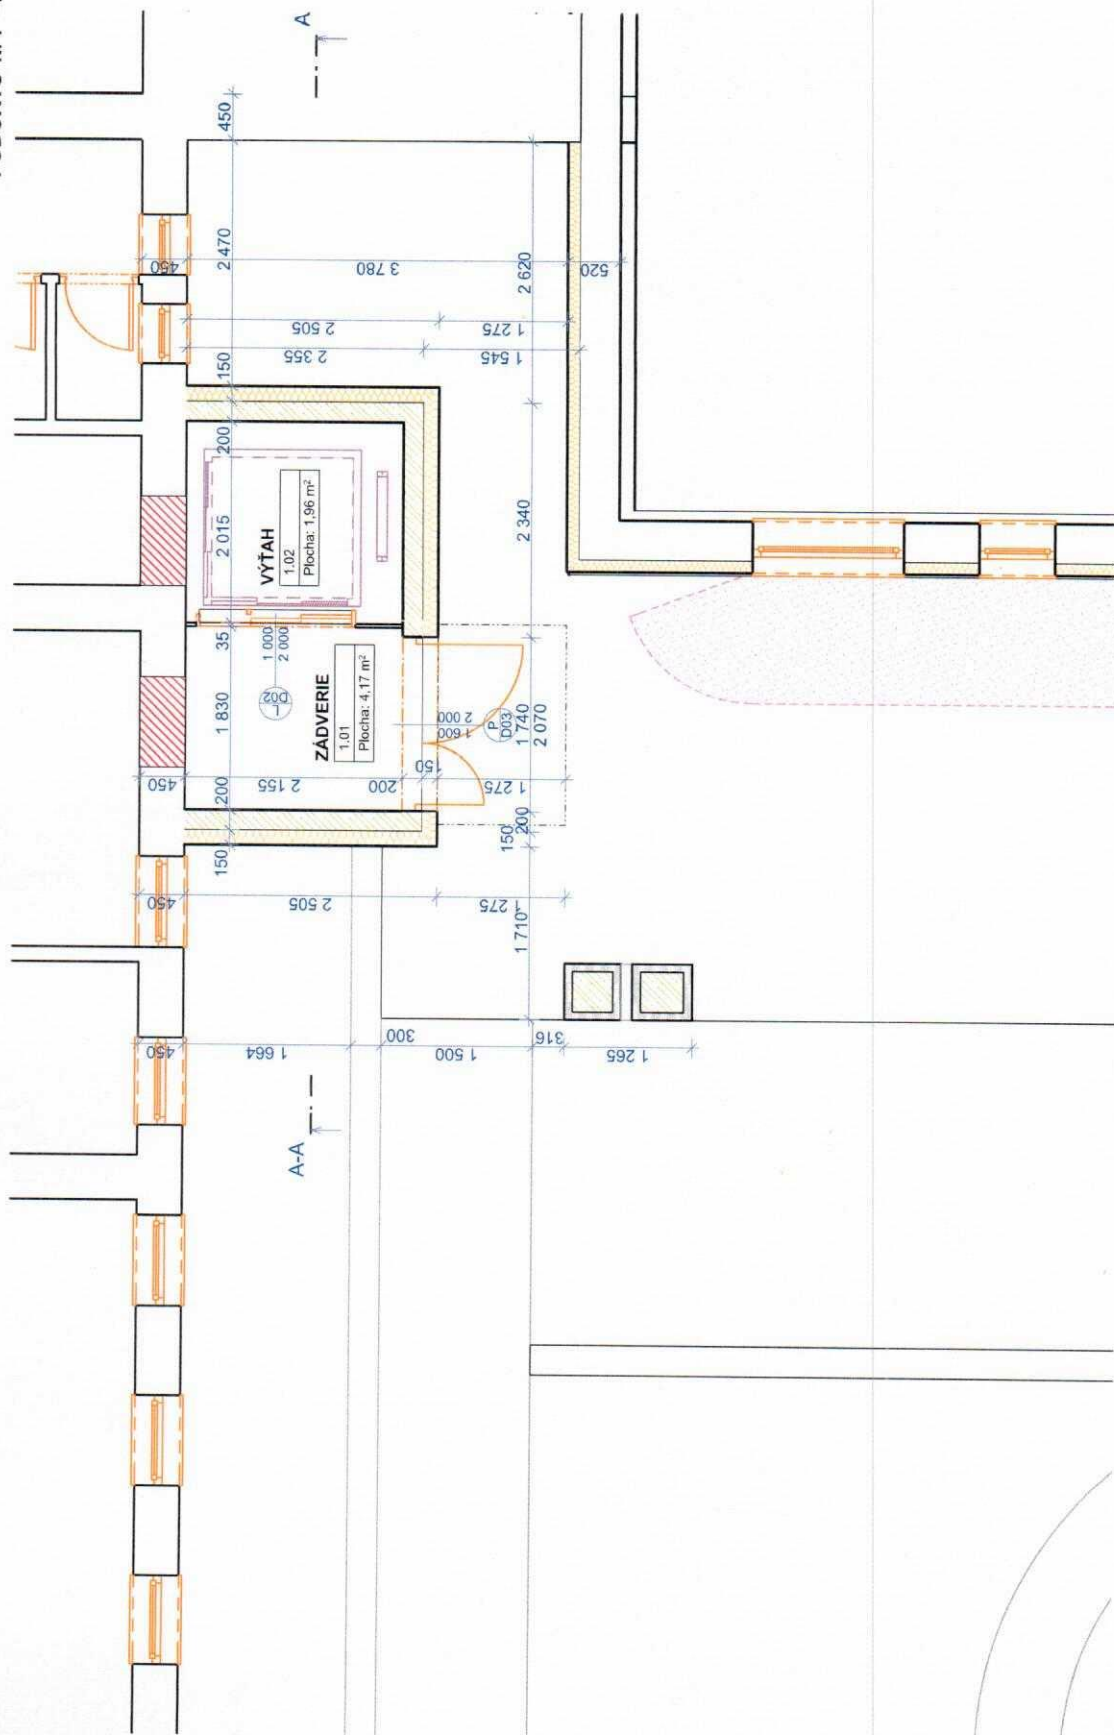


SPRACOVANIE ARCHITEKTONICKEJ ŠTÚDIE V PLNEJ MIERE PODLEHA AUTORSKÉMU ZÁKONU, JEJ ĎALŠIE POUŽITIE JE MOŽNÉ LEN SO SÚHLASOM AUTORA !

MIERKA M 1:50

BEZBARIÉROVÝ VÝTAH POLIKLINIKY

02

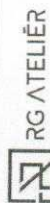

POZNÁMKA:

- ROZHODNÚCE ROZMERY A VZDIALENOSTI VŠETKÝCH STAVEBNÝCH PRÍKOV, JE NUTNÉ DOMEŤAŤ NA STAVBE!
 TECHNICKÉ VÝRAVENIE OBJEKTU A INŽINIERSKÉ RIŠENIE KONFIGUROVAT S PROFESIAMI I
 STAVEBNÍK JE POVINNÝ V PRÍPADE ZISTENÝCH CHÝB V PROJEKTOVEJ DOKUMENTACII NEODKLADNE INFORMOVAŤ PROJEKTANTA
 AKRKEŠOVÁ DOKUMENTÁCIA PODLEHA V PLNEJ MIERE AUTORSKÉMU ZÁKONU, ZMENY SO MOŽNÉ LEN SO SÚHLASOM AUTORA!
 PROJEKTANT NENESIE ŽADNÚ ZODPOVEDNOSŤ ZA ZMENY UŠKŤOČENÉ BEZ JEHO PÍSMENÉHO SÚHLASU !/!


RG ATELIER

ARCHITEKTONICKÁ ŠTÚDIA

MIESTO STAVBY: Obrancov mieru 3, 064 01 Stará Ľubovňa, Supisné číslo 1500
 PARCELA: KU, Stará Ľubovňa, KN-C 831/17, 831/1
 STAVEBNÍK: Ľubovnianska nemocnica, n.o., Obrancov mieru 3, 064 01 Stará Ľubovňa
 OBSAH: PÓDORYS 1.PP - Navrhovaný stav
 GEN. PROJEKTANT: RG ATELIER, s.r.o., Námestie sv. Mikuláša 26, 064 01 Stará Ľubovňa
 AUTOR / VYPRACOVAL: Ing. arch. Radoslav Repka, Ing. Jozef Guláš
 MOBIL: 0905 317 833, 0915 907 696 EMAIL: repka@rga.sk, gulas@rga.sk DATUM: 5/2019



PÓDORYS 2.NP - Navrhovaný stav

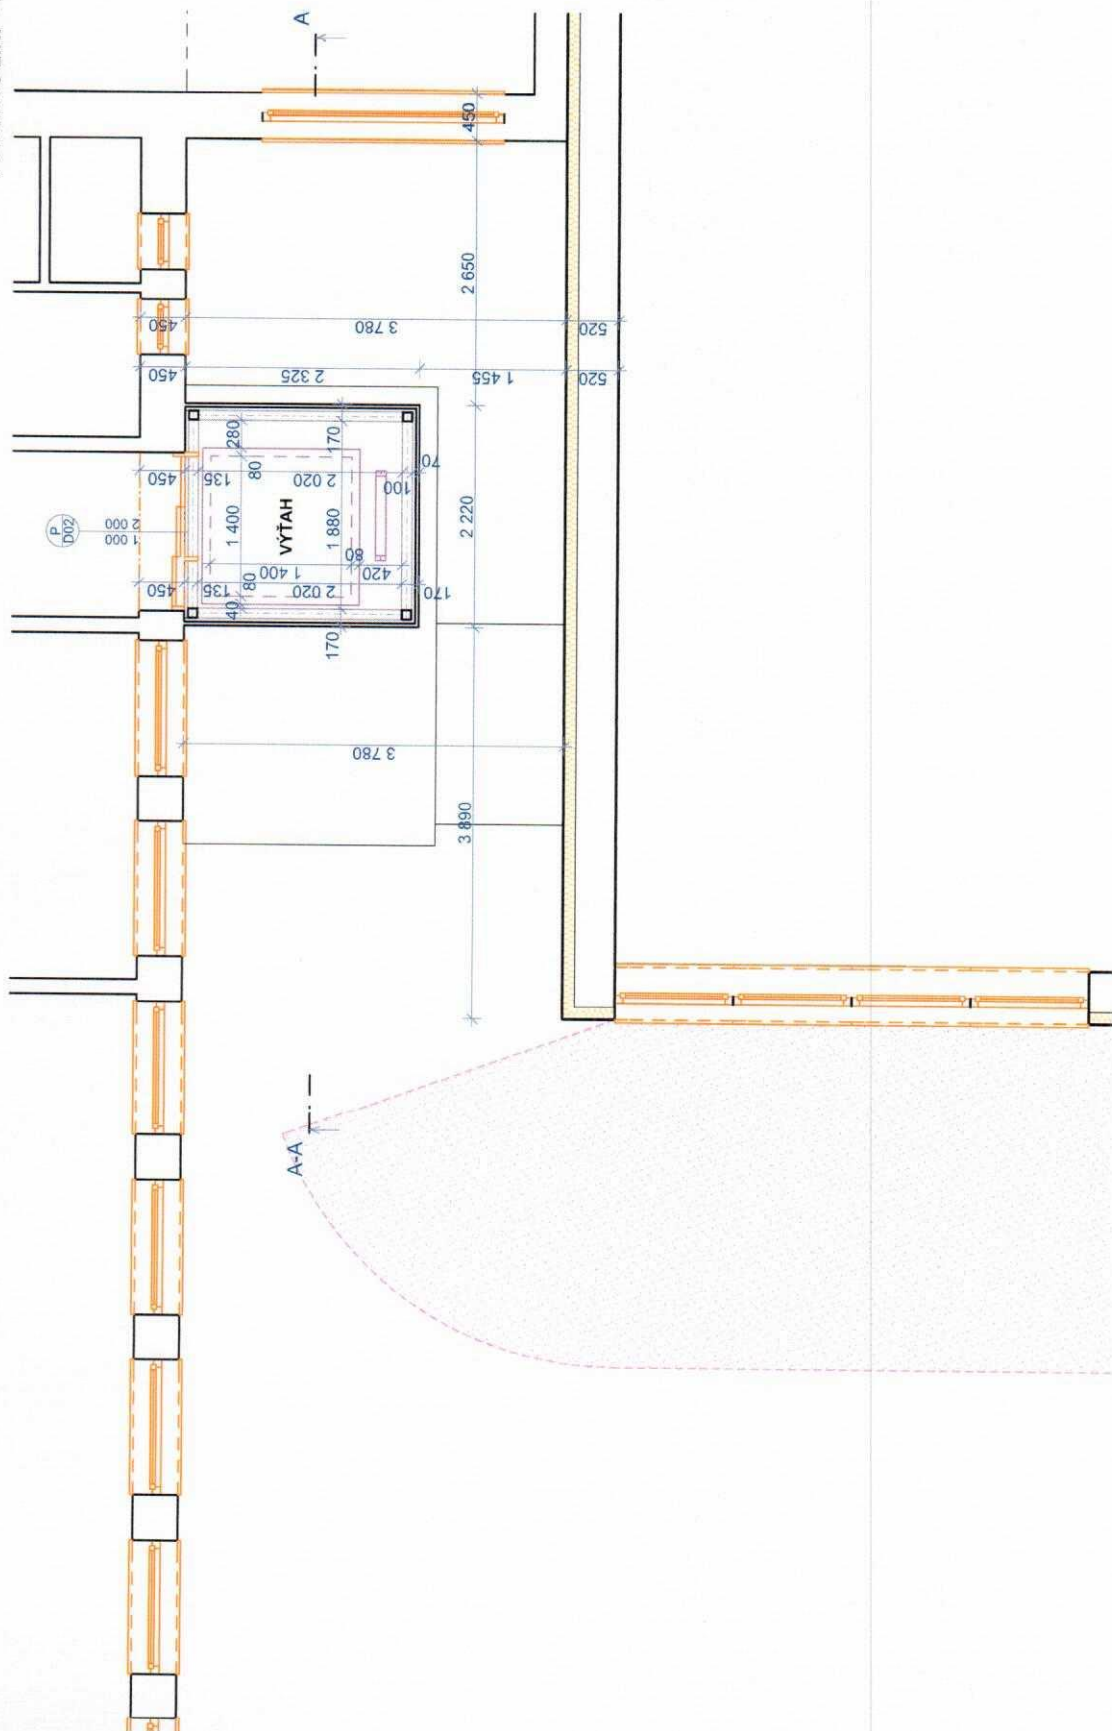


SPRACOVANIE ARCHITEKTONICKEJ ŠTÚDIE V PLNEJ MIERE PODLEHA AUTORSKÉMU ZÁKONU, JEJ ĎALŠIE POUŽITIE JE MOŽNÉ LEN SO SÚHLASOM AUTORA!

MIERKA M 1:50



BEZBARIÉROVÝ VÝTAH POLIKLINIKY

04

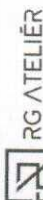


POZNÁMKA:

ROZHODNUTIE ROZMERY A VZDIALENOSTI VŠETKÝCH STAVEBNÝCH PRÍKOV JE NUTNÉ DOKLAŽAŤ NA STAVBE!
 TECHNICKÉ VYBAVENIE OBJEKTU A INŽINIERSKÉ SIEŤE, ICH STAVEBNOTECHNICKÉ REŠENIE KONFIGUROVAŤ S PROFESIAM I
 STAVEBNÍK JE POVINNÝ V PRÍPADE ZISTENÝCH CHÝB V PROJEKTOVEJ DOKUMENTÁCII NEODKLADNE INFORMOVAŤ PROJEKTANTA!
 VYKRESLOVÁ DOKUMENTÁCIA PODLEHA V PLNEJ MIERE AUTORSKÉMU ZÁKONU, ZMENY SÚ MOŽNÉ LEN SO SÚHLASOM AUTORA!
 PROJEKTANT NENIESE ŽADNÚ ZODPOVEDNOSŤ ZA ZMENY, USKUTOČNENÉ BEZ JEHO PÍSMENÉHO SÚHLASU!!!

MIESTO STAVBY: Obrancov mieru 3, 064 01 Stará Ľubovňa, Suplisné číslo 1500
 PARCELA: KÚ, Stará Ľubovňa, KN-C 831/17, 831/1
 STAVEBNÍK: Ľubovnianska nemocnica, n.o., Obrancov mieru 3, 064 01 Stará Ľubovňa
 OBSAH: PÓDORYS 2.NP - Navrhovaný stav
 GEN. PROJEKTANT: RG ATELIER, s.r.o., Námestie sv. Mikuláša 26, 064 01 Stará Ľubovňa
 AUTOR / VYPRACOVAL: Ing. arch. Radoslav Repka, Ing. Jozef Guláš
 MOBIL: 0905 317 833, 0915 907 696 EMAIL: repka@rga.sk, gulas@rga.sk DATUM: 5/2019

ARCHITEKTONICKÁ ŠTÚDIA



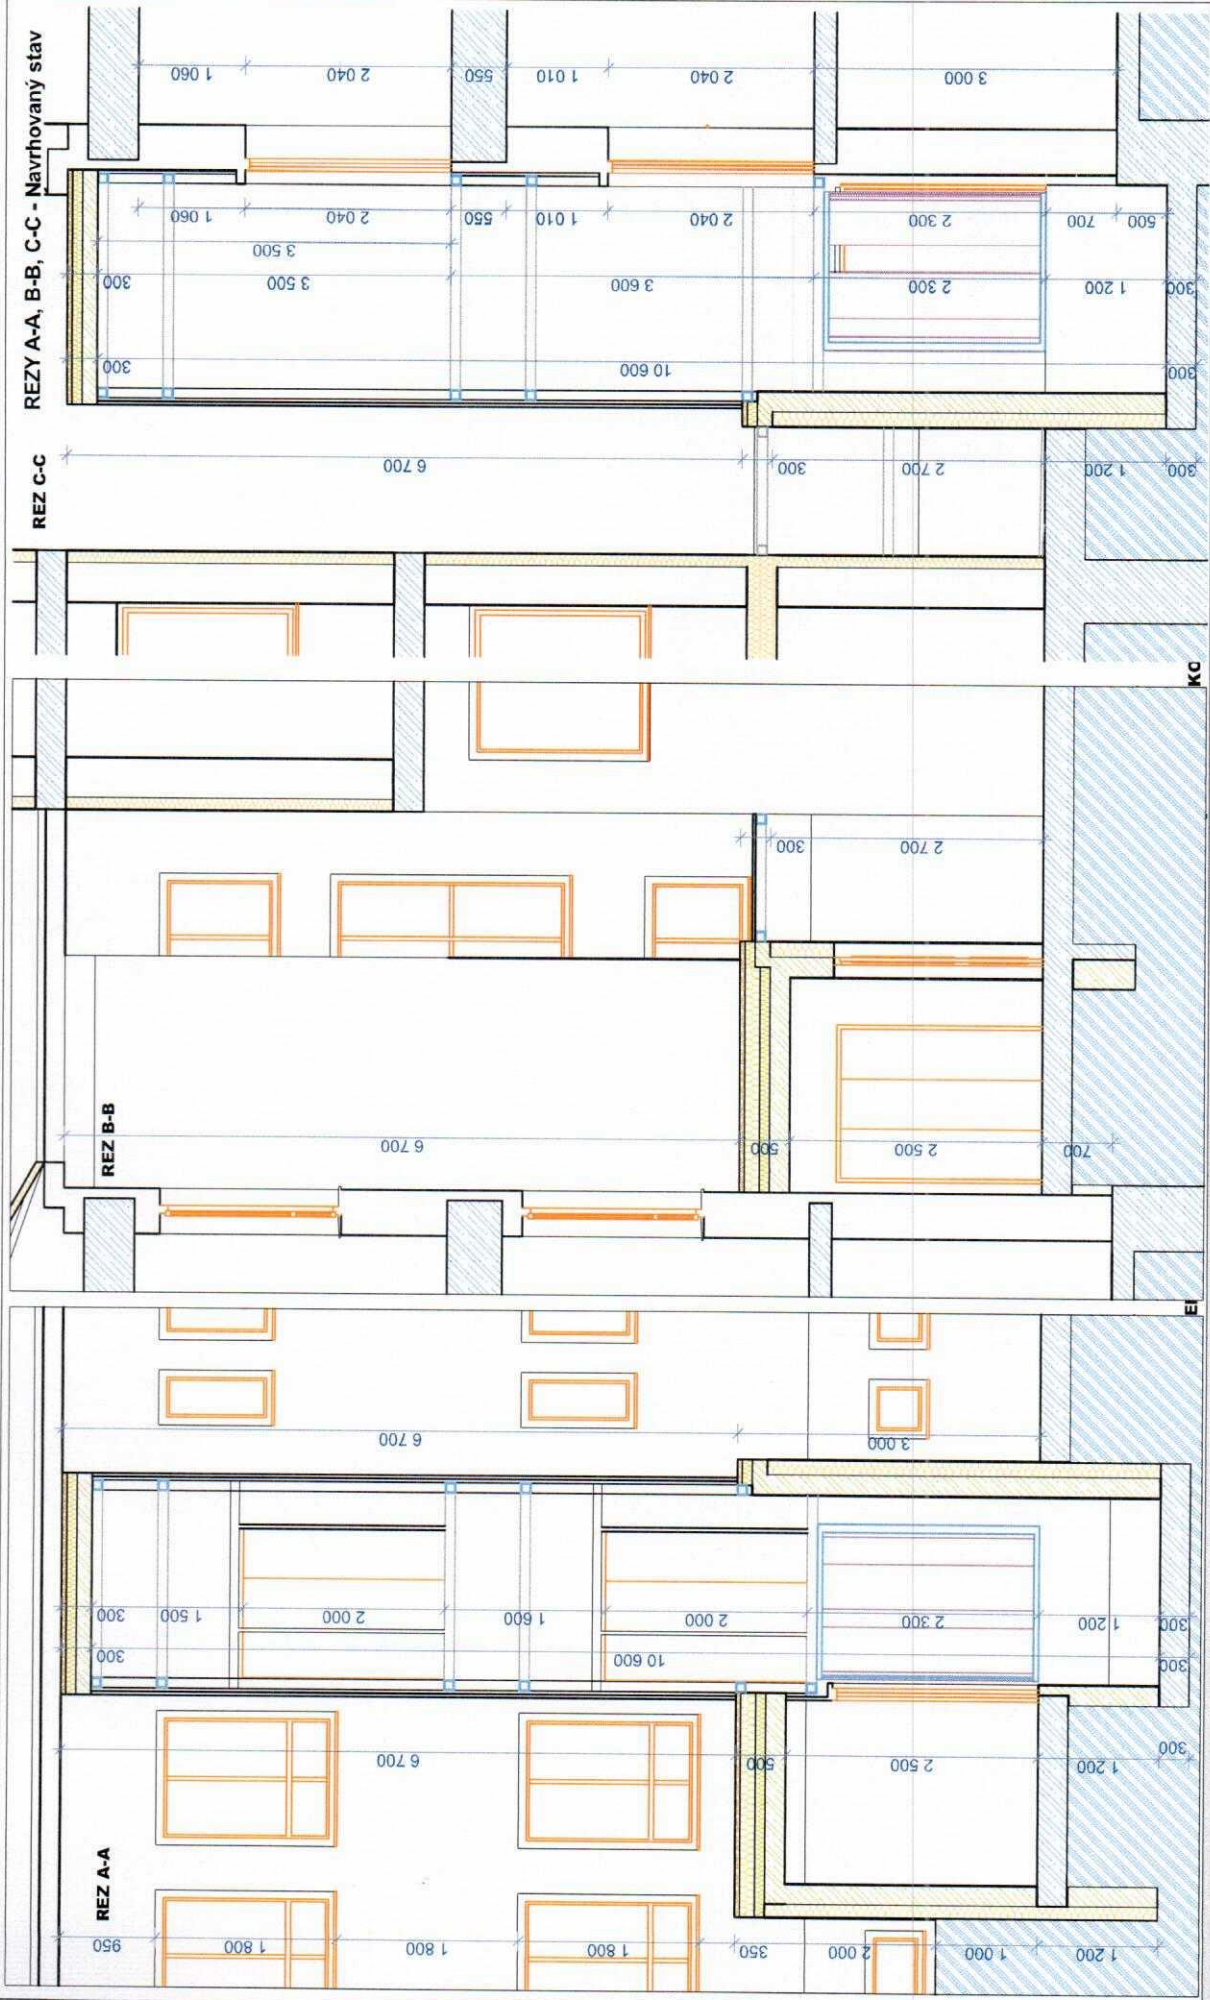

05

BEZBARIÉROVÝ VÝŤAH POLIKLINIKY

ARCHITEKTONICKÁ ŠTÚDIA

MIESTO STAVBY: Obrancov mieru 3, 064 01 Stará Ľubovňa, Supisné číslo 1500

PARCELA: KU, Stará Ľubovňa, KN-C 831/17, 831/1

STAVEBNÍK: Ľubovnianska nemocnica, n.o., Obrancov mieru 3, 064 01 Stará Ľubovňa

OBSAH: REZY A-A, B-B, C-C - Navrhovaný stav

GEN. PROJEKTANT: RG ATELIER, s.r.o., Námestie sv. Mikuláša 26, 064 01 Stará Ľubovňa

AUTOR / VYPRACOVAL: Ing. arch. Radoslav Repka, Ing. Jozef Guľas




MOBIL: 0905 317 833, 0915 907 696 EMAIL: repka@rga.sk, gulas@rga.sk DATUM 5/2019

RG ATELIER

POZNÁMKA:

POZNÁMKA: ROZHODNÚCE ROZMERY A VZÁJALNOSTI VŠETKÝCH STAVEBNÝCH PRÍKOV JE NUTNÉ DOKONČIŤ NA STAVBE! TECHNICKÉ OBRÁZENIE OBJEKTU A INŽINIERSKÉ SIETE (ČI) STAVEBNÉ TECHNICKÉ RIEŠENIE KONFIGUROVANÉ S PROFESIJAMI I STAVEBNÍK JE POVINNÝ V PRÍPADE JSTERNÝCH CHÝB V PROJEKTOVEJ DOKUMENTÁCI NEODKLADE INFORMOVAŤ PROJEKTANTA/ VYKRESOVÁ DOKUMENTÁCIA PODLEHA PLNENÍ MIERE AUTORSKEJ ZMLUVY. ZMENY SÚ MOŽNÉ LEN SO SÚHLASOM AUTORA! PROJEKTANT NENIESE ŽADNÚ ZODPOVEDNOSŤ ZA ZMENY UŠKŤOČENÉ BEZ JEHO PÍSOMNEHO SÚHLASU!!!



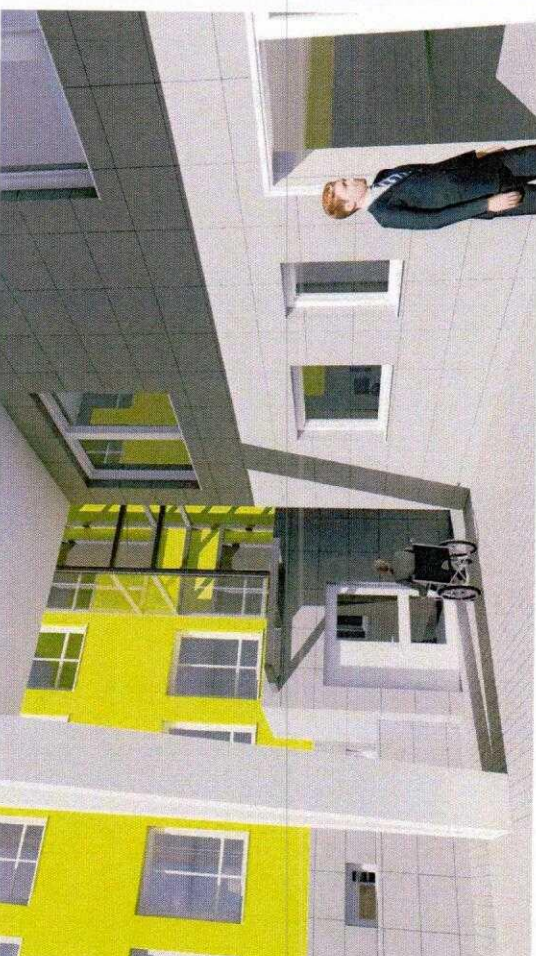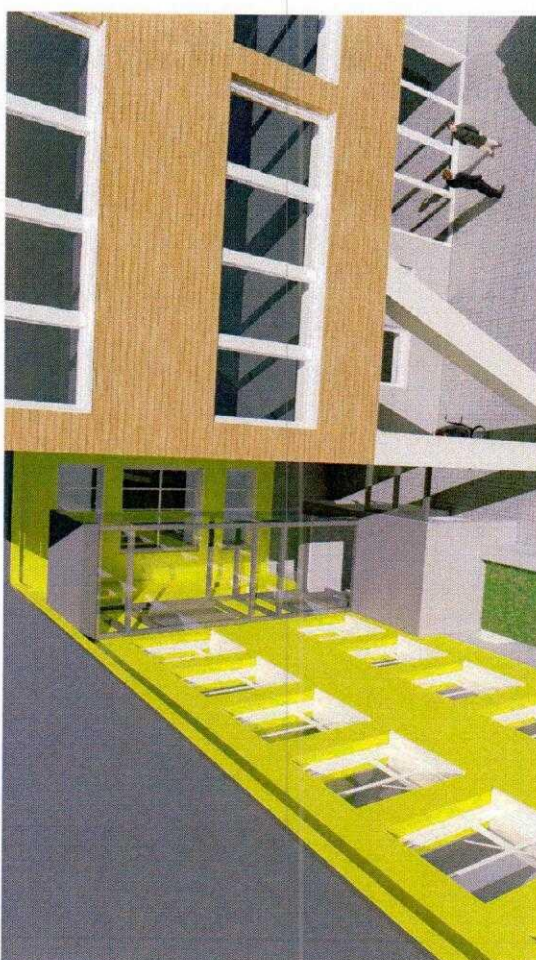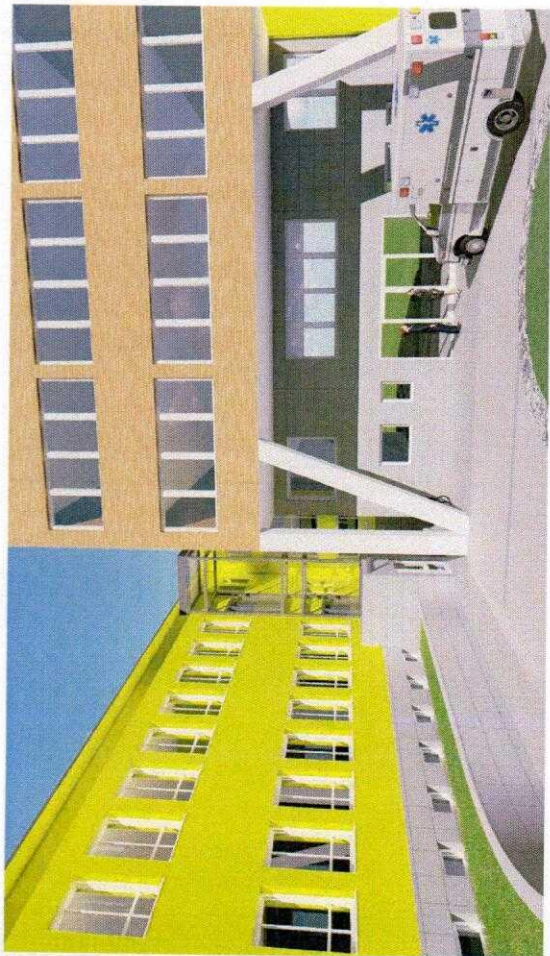

SPRACOVANIE ARCHITEKTONICKEJ ŠTÚDIE V PLNEJ MIERE PODLEHA AUTORSKÉMU ZÁKONU, JEJ ĎALŠIE POUŽITIE JE MOŽNÉ LEN SO SÚHLASOM AUTORA !

MIERKA M 0 1 2 3 4 5

BEZBARIÉROVÝ VÝŤAH POLIKLINIKY

08

RGATELIÉR

POZNÁMKA:

- ROZHODNÚCE ROZMERY A VZDIALENOSTI VŠETKÝCH STAVEBNÝCH PRÍKOV JE NUTNÉ DOKAZAŤ NA STAVEBI
- TECHNICKÉ VÝKRESY, OBRÁTKY A INŽINIERSKÉ SIEŤE, ICH STAVEBNOTECHNICKÉ HIEŠENIE KONFRONTOVAŤ S PROFESIAM I
- STAVEBNÍK JE POVINNÝ V PRÍPADE ZISTENÝCH CHÝB V PROJEKTOVEJ DOKUMENTÁCII NEODKLADNE INFORMOVAŤ PROJEKTANTA
- VÝKRESOVÁ DOKUMENTÁCIA PODLEHA V PLNEJ MIERE AUTORSKÉMU ZÁKONU, ZMENY SÚ MOŽNÉ LEN SO SÚHLASOM AUTORA
- PROJEKTANT NENESIE ŽIADNU ZODPOVEDNOSŤ ZA ZMENY USKUTOČNENÉ BEZ JEHO PÍSMENNEHO SÚHLASU !!!

MIESTO STAVBY: Obrancov mieru 3, 064 01 Stará Ľubovňa, Supisné číslo 1500
PARCELA: KÚ, Stará Ľubovňa, KN-C 831/17, 831/1
STAVEBNÍK: Ľubovnianska nemocnica, n.o., Obrancov mieru 3, 064 01 Stará Ľubovňa
OBSAH: VIZUALIZÁCIE - Navrhovaný stav
GEN. PROJEKTANT: RG ATELIER, s.r.o., Námestie sv. Mikuláša 26, 064 01 Stará Ľubovňa
AUTOR / VYPRACOVAL: Ing. arch. Radoslav Repka, Ing. Jozef Guľas
MOBIL: 0905 317 833, 0915 907 696 EMAIL: repka@rga.sk, gulas@rga.sk DATUM: 5/2019

ARCHITEKTONICKÁ ŠTÚDIA





Register neziskových organizácií



Zabezpečuje Ministerstvo vnútra Slovenskej republiky, sekcia verejnej správy
Drieňová 22, 826 86 Bratislava 29

Výpis z registra

Tento výpis má len informatívny charakter a nie je použiteľný pre právne úkony.

Názov organizácie	Lubovnianska nemocnica, n.o.	
Právna forma	Nezisková organizácia poskytujúca všeobecne prospešné služby	
IČO	37886851	
Sídlo	Obrancov mieru 510/3, 06401 Stará Ľubovňa, Slovenská republika	
Webové sídlo		
Registračné číslo	0119	
Registrový úrad	Okresný úrad Prešov	
Dátum vzniku	04.08.2005	
Zakladatelia (Právnické osoby)		
Mesto Stará Ľubovňa		Vklad: 17592.77 EUR
Obchodná 1108/1, 06401 Stará Ľubovňa		
IČO: 00330167		
Prešovský samosprávny kraj		
Námestie mieru 5043/2, 08001 Prešov		
IČO: 37870475		
Zakladatelia (Fyzické osoby)		
	Osoby pre danú neziskovú organizáciu nie sú uvedené	
Štatutárny orgán: Riaditeľ		
MUDr. Peter Bizovský		Od: 04.08.2005
nar. 30.09.1956		Do:

Druh všeobecne prospešných služieb

1. Nezisková organizácia sa zakladá na poskytovanie zdravotnej starostlivosti
2. Nezisková organizácia poskytuje zdravotnú starostlivosť v rozsahu zdravotnej starostlivosti, ktorú poskytovalo zdravotnícke zariadenie nemocnica s poliklinikou Stará Ľubovňa.
3. Nezisková organizácia je právnym nástupcom (univerzálnym sukcesorom) príspevkovej organizácie Nemocnice s poliklinikou Stará Ľubovňa, ktorej zriaďovateľom bol Prešovský samosprávny kraj. Nezisková organizácia je právnym nástupcom všetkých:
 - práv a záväzkov z pracovnoprávných vzťahov
 - know how (duševného vlastníctva)
 - záväzkov a pohľadávok, ktoré vznikli NsP z dodávateľských vzťahov
4. Poskytovanie zdravotnej starostlivosti nezisková organizácia bude vykonávať najmenej 20 rokov od právoplatnosti rozhodnutia registrového úradu.

[Späť](#)

[Hlavný zoznam](#) | [Úvod](#) | [Abecedný zoznam - aktuálny](#) | [Abecedný zoznam - úplný](#) |
 Vyhľadať podľa: | [Názvu](#) | [Sídla](#) | [Právnickej osoby](#) | [Fyzickej osoby](#) | [IČO](#) | [Účelu](#) |
 | [Informácie o registrácii](#) | [Návod na používanie registra](#)

| [Správca obsahu \(MV SR\)](#) | [Technický prevádzkovateľ \(IVeS\)](#) | [Vyhlásenie o prístupnosti](#) |

MINISTERSTVO SPRAVODLIVOSTI SLOVENSKEJ REPUBLIKY

OBCHODNÝ REGISTER
NA INTERNETE

Slovensky | English

Výpis z Obchodného registra Okresného súdu Bratislava I

Tento výpis má len informatívny charakter a nie je použiteľný pre právne úkony !

Oddiel: Sro

Vložka číslo: 10405/B

Obchodné meno:	OTIS Výťahy, s.r.o.	(od: 13.02.1996)
Sídlo:	Vajnorská 100/A Bratislava - mestská časť Nové Mesto 831 04	(od: 03.05.2018)
IČO:	35 683 929	(od: 13.02.1996)
Deň zápisu:	13.02.1996	(od: 13.02.1996)
Právna forma:	Spoločnosť s ručením obmedzeným	(od: 13.02.1996)
Predmet činnosti:	kúpa tovaru na účely jeho predaja konečnému spotrebiteľovi (maloobchod) alebo na účely jeho predaja iným prevádzkovateľom živnosti (veľkoobchod) sprostredkovanie v obchode iné ubytovacie možnosti - ubytovacie služby v penziónoch triedy *, ubytovacie služby v turistických ubytovniach, ubytovacie služby v chatových osadách triedy * a triedy **, ubytovacie služby v kempingoch triedy * alebo triedy **, ubytovanie v súkromí podnikanie v oblasti nakladania s nebezpečným odpadom opravy, odborné prehliadky a odborné skúšky vyhradených technických zariadení zdvíhacích montáž, rekonštrukcia a údržba vyhradených technických zariadení zdvíhacích Uskutočňovanie stavieb a ich zmien Prípravné práce k realizácii stavby Dokončovacie stavebné práce pri realizácii exteriérov a interiérov	(od: 13.02.1996) (od: 13.02.1996) (od: 10.01.2006) (od: 16.07.2014) (od: 16.07.2014) (od: 03.12.2016) (od: 03.12.2016) (od: 03.12.2016)
Spoločníci:	UNITED TECHNOLOGIES HOLDINGS ITALY SRL Via Pontaccio 10 Miláno 201 21 Talianska republika	(od: 26.01.2012)
Výška vkladu každého spoločníka:	UNITED TECHNOLOGIES HOLDINGS ITALY SRL Vklad: 721 968 EUR Splatnené: 721 968 EUR	(od: 26.01.2012)
Štatutárny orgán:	konatelia <u>Ing. Ján Hriňa</u> Zimná 40/924 Stará Ľubovňa 064 01 Vznik funkcie: 10.07.2012 <u>Ladislav Olšavský</u> Nejedlého 3394/20 Bratislava - mestská časť Dúbravka 841 02 Vznik funkcie: 11.07.2016 <u>Javier Martinez de la Riva</u> Přídolská 928 Praha 155 00 Česká republika Vznik funkcie: 13.11.2018	(od: 04.05.2013) (od: 26.03.2020) (od: 17.08.2016) (od: 18.12.2018)
Konanie menom spoločnosti:	V prípade, že má spoločnosť jedného konateľa, koná v mene spoločnosti samostatne. V prípade, že má spoločnosť viacerých konateľov, konajú v mene spoločnosti dvaja konatelia spoločne.	(od: 06.01.2010)



Podpisovanie menom spoločnosti sa deje tak, že k vytlačenému alebo napísanému obchodnému menu spoločnosti pripojí oprávnená osoba svoj podpis.

Základné imanie:	721 968 EUR Rozsah splatenia: 721 968 EUR	(od: 22.04.2009)
Ďalšie právne skutočnosti:	Obchodná spoločnosť bola založená zakladateľskou listinou vo forme notárskej zápisnice Nz 272/95 napísanej dňa 3.7.1995 notárom JUDr. Miloslavom Kováčom v súlade s ust. §§ 24, 57 ods. 3, 105 - 153 Zák. č. 513/91 Zb. Obchodného zákonníka. Starý spis: S.r.o. 17324	(od: 13.02.1996)
	Zmena zakladateľskej listiny vo forme notárskej zápisnice Nz 326/96 napísanej dňa 09.07.1996 notárom JUDr. Miloslavom Kováčom. Starý spis: S.r.o. 17324	(od: 02.09.1996)
	Osvedčenie o vyhlásení v zmene spoločenskej zmluvy vo forme notárskej zápisnice Nz 20/00 napísanej dňa 26.1.2000 notárom JUDr. Kováčom v Bratislave.	(od: 13.03.2000)
	Rozhodnutie jediného spoločníka zo dňa 14.6.2002.	(od: 07.01.2003)
	Rozhodnutie jediného spoločníka zo dňa 31.05.2007.	(od: 30.06.2007)
	Rozhodnutie jediného spoločníka zo dňa 26.07.2007.	(od: 15.08.2007)
	Rozhodnutie jediného spoločníka zo dňa 31.10.2008	(od: 13.12.2008)
	Rozhodnutie jediného spoločníka zo dňa 04.12.2009 a rozhodnutie jediného spoločníka zo dňa 09.12.2009.	(od: 06.01.2010)
	Rozhodnutie jediného spoločníka zo dňa 30.11.2011	(od: 26.01.2012)
	Rozhodnutie jediného spoločníka zo dňa 06.07.2012.	(od: 27.07.2012)
	Rozhodnutie jediného spoločníka zo dňa 11.06.2014.	(od: 16.07.2014)
	Rozhodnutie jediného spoločníka zo dňa 11.10.2017. Zmluva o zlúčení vo forme notárskej zápisnice č. N 175/2017, NZ 35998/2017, NCRI 36753/2017 zo dňa 12.10.2017.	(od: 01.11.2017)
	Rozhodnutie jediného spoločníka zo dňa 26.06.2018. Zmluva o zlúčení zo dňa 26.06.2018 vo forme notárskej zápisnice č. N 127/2018, Nz 20991/2018, NCRI 21391/2018.	(od: 01.08.2018)
	Rozhodnutie jediného spoločníka zo dňa 13.11.2018.	(od: 18.12.2018)
Zlúčenie, splynutie, rozdelenie spoločnosti:	Spoločnosť je právnym nástupcom v dôsledku zlúčenia	(od: 01.11.2017)
Spoločnosť zaniknutá zlúčením, splnutím alebo rozdelením:	LIFTPROGRES spol. s.r.o. Rožňavská 2 Bratislava - mestská časť Ružinov 830 00	(od: 01.11.2017)
	ZEMA s.r.o. Vajnorská 100/A Bratislava - mestská časť Nové Mesto 831 04	(od: 01.08.2018)
Dátum aktualizácie údajov:	17.07.2020	
Dátum výpisu:	20.07.2020	

O obchodnom registri SR | Návod na používanie ORI | Naša adresa 

Vyhľadanie podľa : obchodného mena | identifikačného čísla
sídla | spisovej značky | priezviska a mena osoby

Aktuálne zmeny | Oprava údajov štatutárov | Kontakty na registrové súdy
Formuláre na podávanie elektronických návrhov na zápis do OR | Formuláre na podávanie listinných
návrhov na zápis do OR





Slovenská republika

Osvedčenie o registrácii pre daň z pridanej hodnoty

Zdaniteľná osoba

OTIS Výťahy, s.r.o.

Vajnorská 100/A

831 04 Bratislava - mestská časť Nové Mesto

Identifikačné číslo pre daň **SK2020322964**

Registrácia podľa §4 od **02.06.1996**

Platiteľom dane od **02.06.1996**

Vydal Daňový úrad **Bratislava**

Evidenčné číslo/dňa **101078230/2018/01.06.2018**



pečiatka a podpis



Slovenská republika

Pridelené identifikačné číslo pre daň je platiteľ dane povinný uvádzať na všetkých faktúrach a tiež pri styku so správcom dane.

Pri zmenách skutočností uvedených v osvedčení je platiteľ dane povinný predložiť osvedčenie o registrácii daňovému úradu.

V prípade zrušenia registrácie je platiteľ dane povinný osvedčenie o registrácii vrátiť daňovému úradu.

Osobitné záznamy

Záručný list

Typ výťahu: GeN2 FLEX+ / 900 kg / 12 osôb

Výrobné číslo: G3KEG866

Umiestnenie: Ľubovnianska nemocnica, Obrancov mieru 3, 064 01 Stará Ľubovňa

Dátum začiatku záručnej doby:

.....

Podpis a pečiatka

Podmienky platnosti záruky:

Reklamáciu väd je možné uplatniť výlučne písomne – doporučeným listom na adresu zhotoviteľa podľa obchodného registra, alebo emailom na hq.bratislava@otis.com, alebo v ktorejkoľvek obchodnej kancelárii OTIS Výťahy, s.r.o. (zoznam kancelárii je dostupný na www.otis.com) a to bezodkladne po ich zistení, a však najneskôr do uplynutia záručnej doby.

Záruku je možné na tomto zariadení uplatniť iba vtedy, ak je trvale prevádzkované v súlade s návodom na údržbu a používanie dodaného výrobcom, podľa príslušných noriem a sú prevádzkovateľom dodržiavané a zabezpečované činnosti stanovené platnými predpismi.

Záruka sa nevzťahuje na vady vzniknuté hrubým zaobchádzaním, alebo neobvyklým zaobchádzaním či používaním, neodborným zásahom, nepovolenými úpravami, nevhodným používaním elektrických prístrojov a zdrojov a poškodením spôsobeným vyššou mocou alebo poistnou udalosťou.

Záznamy o všetkých haváriách, vykonaných opravách, revíziách a údržbe musia byť zaznamenané do technickej dokumentácie – Knihy kontrol výťahu.

Rozsah predmetu záruky

Záruka sa poskytuje na akosť materiálu, montáže a konštrukčné spracovanie, funkčnosť, respektíve vykazovanie hodnôt parametrov v toleranciách predpísaných výrobcom.

Dĺžka trvania záručnej doby je 24 mesiacov. Nevyhnutnou podmienkou pre poskytnutie uvedenej záruky za akosť diela je vykonávanie servisu diela zhotoviteľom po dobu trvania záručnej doby. Zhotoviteľ poskytne objednávateľovi bonus v podobe predĺženia záručnej doby na 60 mesiacov v prípade, že objednávateľ nebol v omeškaní s úhradou vystavených faktúr. Bonus v podobe predĺženia záručnej doby je platný iba v prípade vykonávania servisu diela zhotoviteľom po dobu trvania záručnej doby. Záruka sa ďalej nevzťahuje na vady spôsobené prirodzeným opotrebením a vady spôsobené bežnou prevádzkou.

Na všetky svetelné zdroje, pokiaľ príčinou ich vady nebola závada elektrických zariadení predmetného zariadenia.

Na všetky akumulátory je poskytnutá záruka v dĺžke 6 mesiacov.

Predĺžená záručná doba sa nevzťahuje na vady spôsobené bežným prevádzkovým opotrebovaním uvedených komponentov:

- Vodiace vložky kľetky
- Vodiace vložky vyrovnávacieho závažia
- Vodiace vložky pozičného systému
- Vodiace vložky spodného vedenia dverí
- Vodiace kladky dverí
- Brzdové obloženie
- Nosné laná a trakčné koleso
- Spínacie elektronické prístroje
- ukazovateľ polohy a smeru
- hydraulický olej
- pryžové tesnenie hydraulického systému
- ventilátory

* Podmienky poskytnutia predĺženej záručnej doby vyplývajú zo zmluvy.