


Harmonogram realizácie prác revízia č. 3

Príloha č. 4 k dodatku č.4 ZoD Spr 500/20

Názov stavby: Zmena existujúceho objektu Okresného súdu Levice nadstavbou 4. NP, prístavbou výťahu a rekonštrukciou vnútorných priestorov
Zhotoviteľ: FERRMONT, a.s., Bratislava
Objednávateľ: Okresný súd Levice

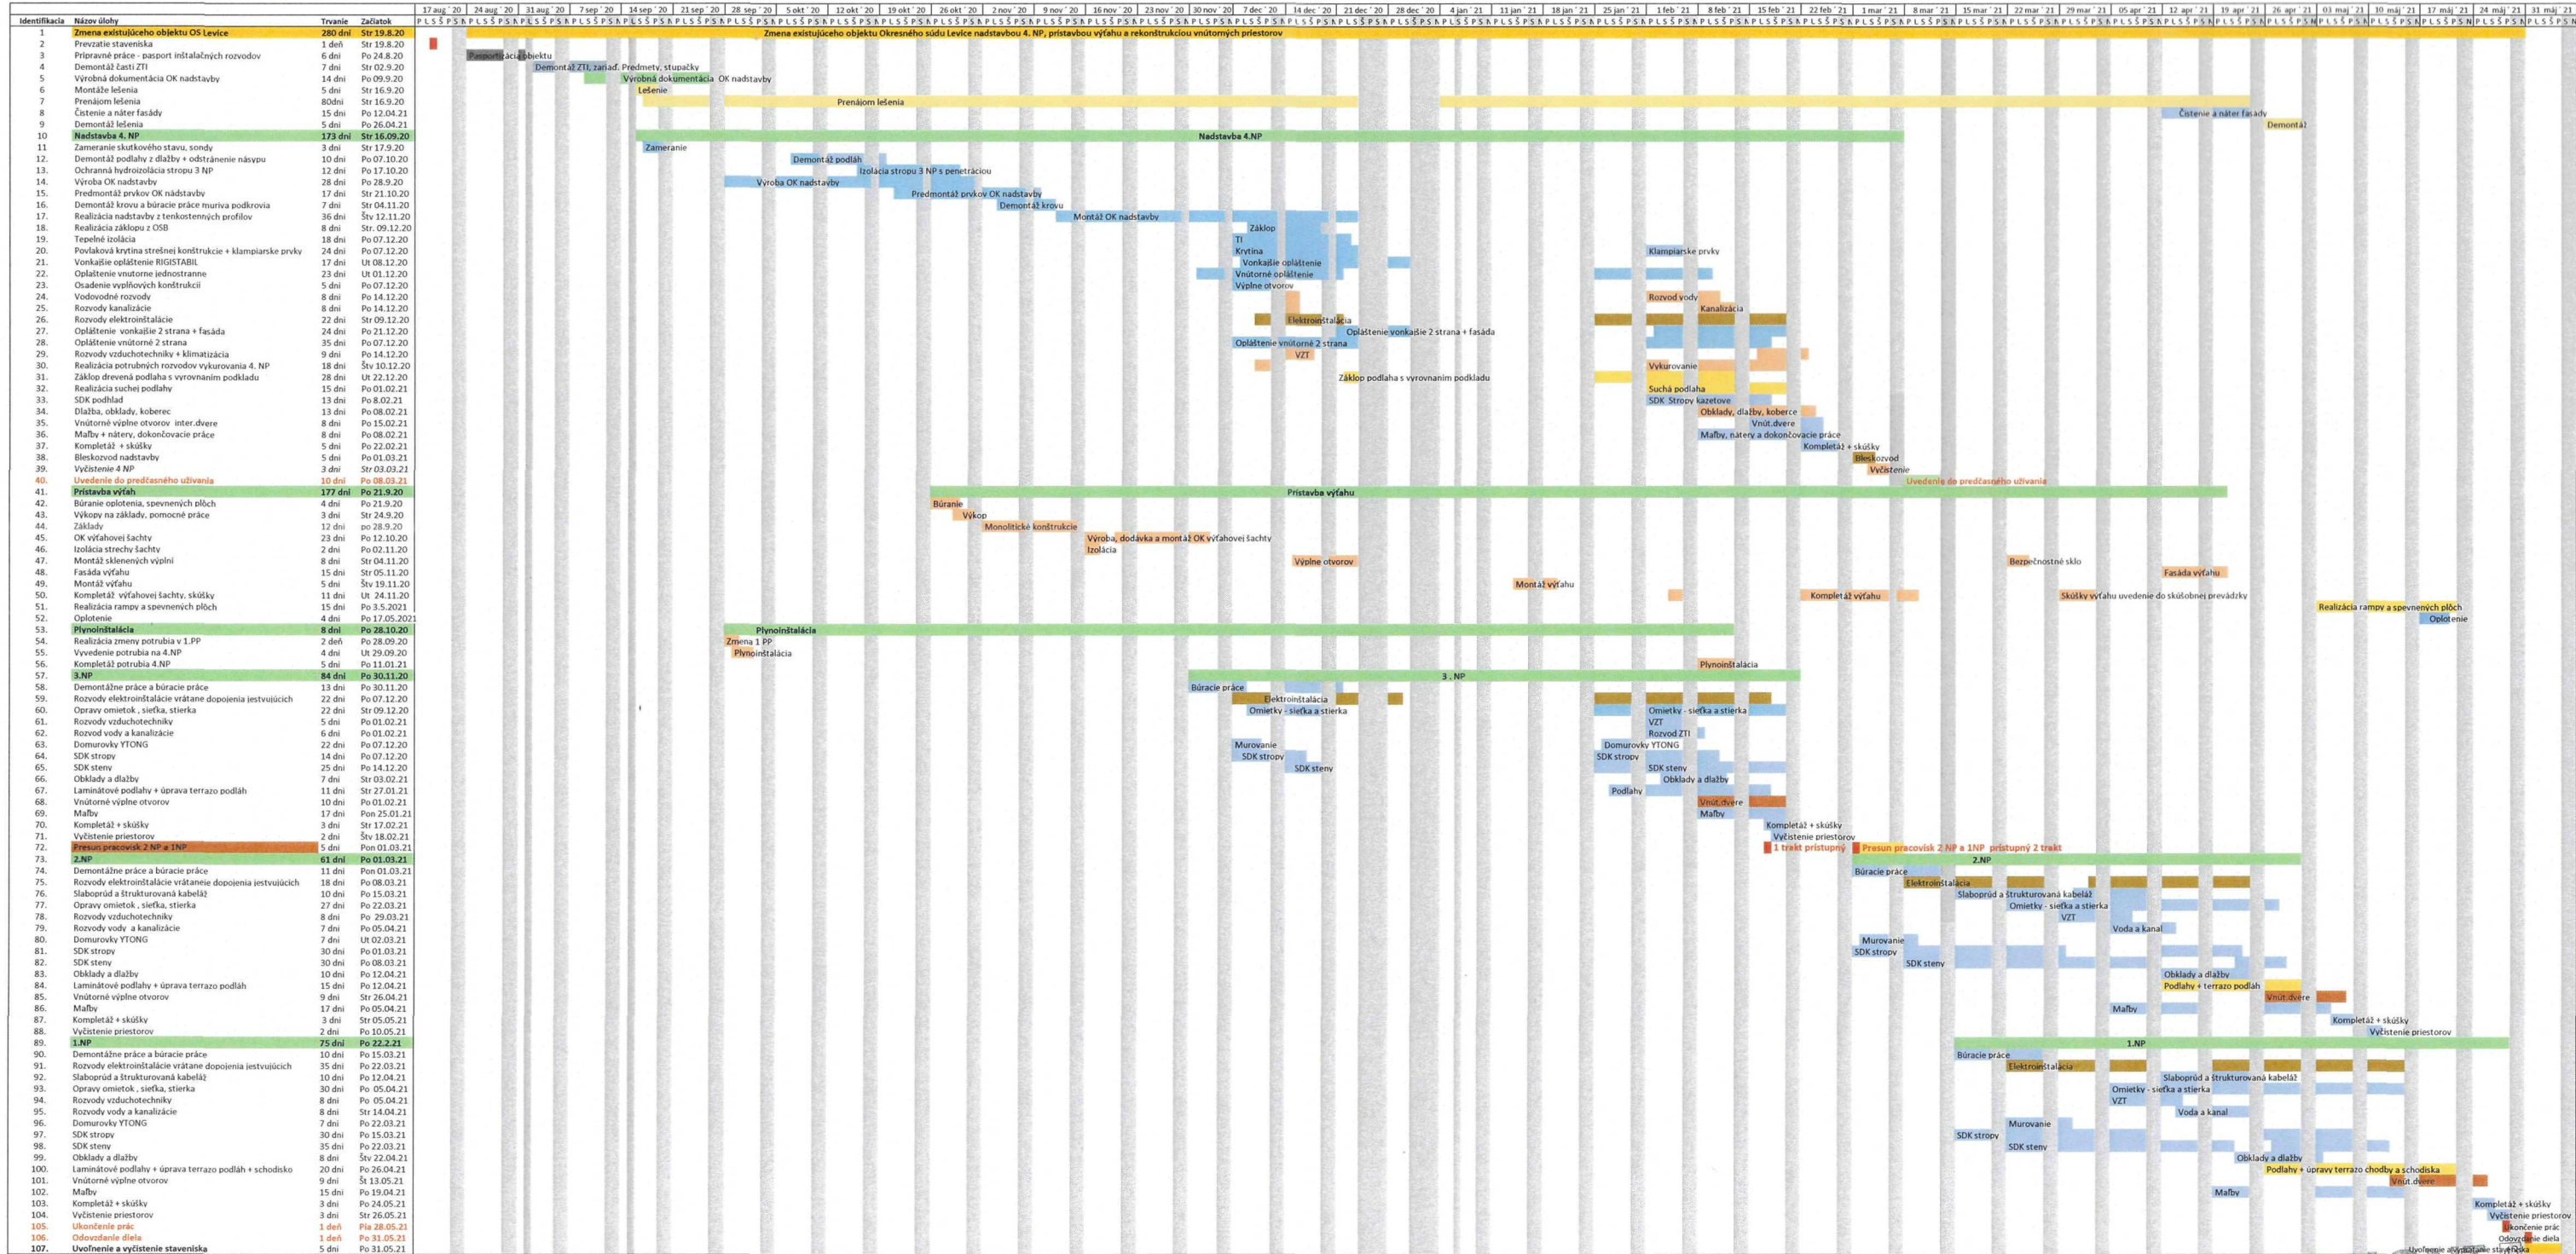

Spracoval: Ing. Jadrňák
Dátum: 16.05.2021