


Príloha 9a / Annex 9a
Konceptný návrh Ďalších priestorov A / Conceptual proposal of other spaces A
13.poschodie Budovy / 13th floor of the building
1:100 / scale: 1:100

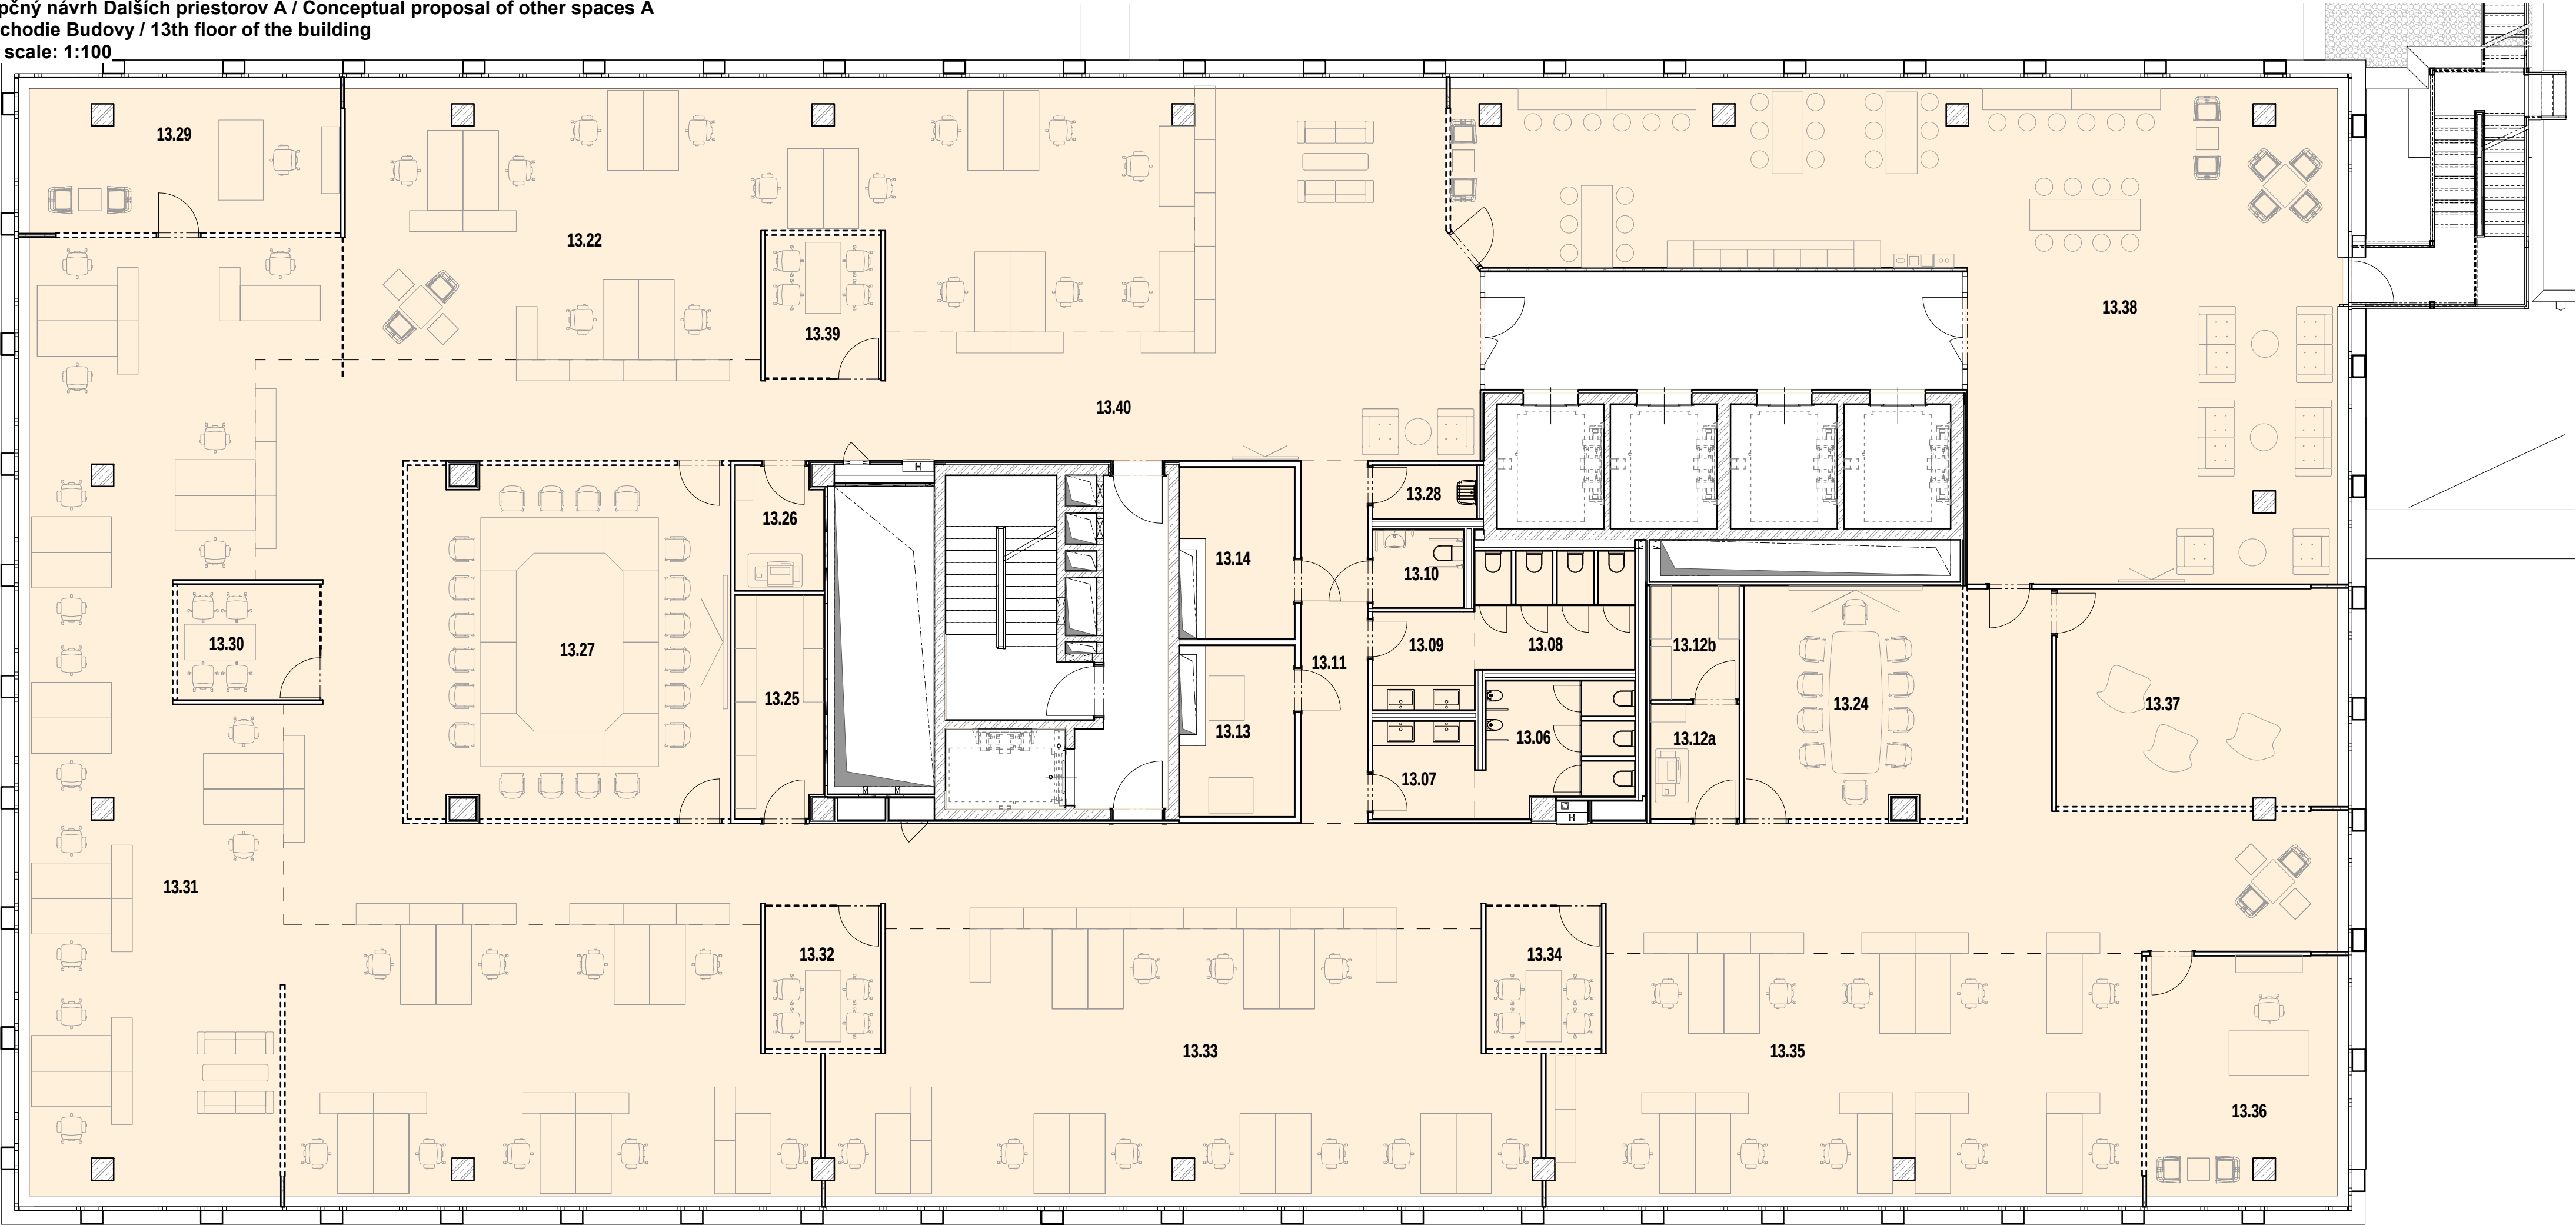

LEGENDA MIESTNOSTÍ - 13.poschodie		
ROOM LEGEND - 13.floor		
Miest. č. / Room num.	Názov miestnosti	Room name
13.06	WC Muži	Toilets M
13.07	Predsieň WC	Toilets M
13.08	WC Ženy	Toilets W
13.09	Predsieň WC	Toilets W
13.10	WC Imobilní	Toilet for Disabled
13.11	Chodba	Corridor
13.12a	Kopírovacia miestnosť	Printer
13.12b	Sklad	Storage, Archive
13.13	Serverovňa	Server
13.14	Rozvodňa NN	Power distribution
13.22	Kancelária	Open space zone
13.24	Zasadačka	Meeting room
13.25	Sklad	Storage
13.26	Kopírovacia miestnosť	Printer
13.27	Zasadačka	Meeting room
13.28	Upratovačka	Cleaning room
13.29	Kancelária	Head of unit
13.30	Malá rokovacia miestnosť	Quiet room
13.31	Kancelária	Open space zone
13.32	Malá rokovacia miestnosť	Quiet room
13.33	Kancelária	Open space zone
13.34	Malá rokovacia miestnosť	Quiet room
13.35	Kancelária	Open space zone
13.36	Kancelária	Head of unit
13.37	Oddychová miestnosť	Wellbeing room
13.38	Kancelária	Open space zone
13.39	Malá rokovacia miestnosť	Quiet room
13.40	Chodba	Corridor
CELKOVÁ BOMA PLOCHA / TOTAL BOMA SPACE :		1192,3 m²
POZNÁMKA : Mobiliár nebude dodaný s priestormi, ide len o ilustráciu		

