


Príloha 12 / Annex 12
Kancelárske priestory na 14. poschodí Budovy / Office spaces of 14th floor of the building
14.poschodie Budovy / 14th floor of the building
1:100 / scale: 1:100

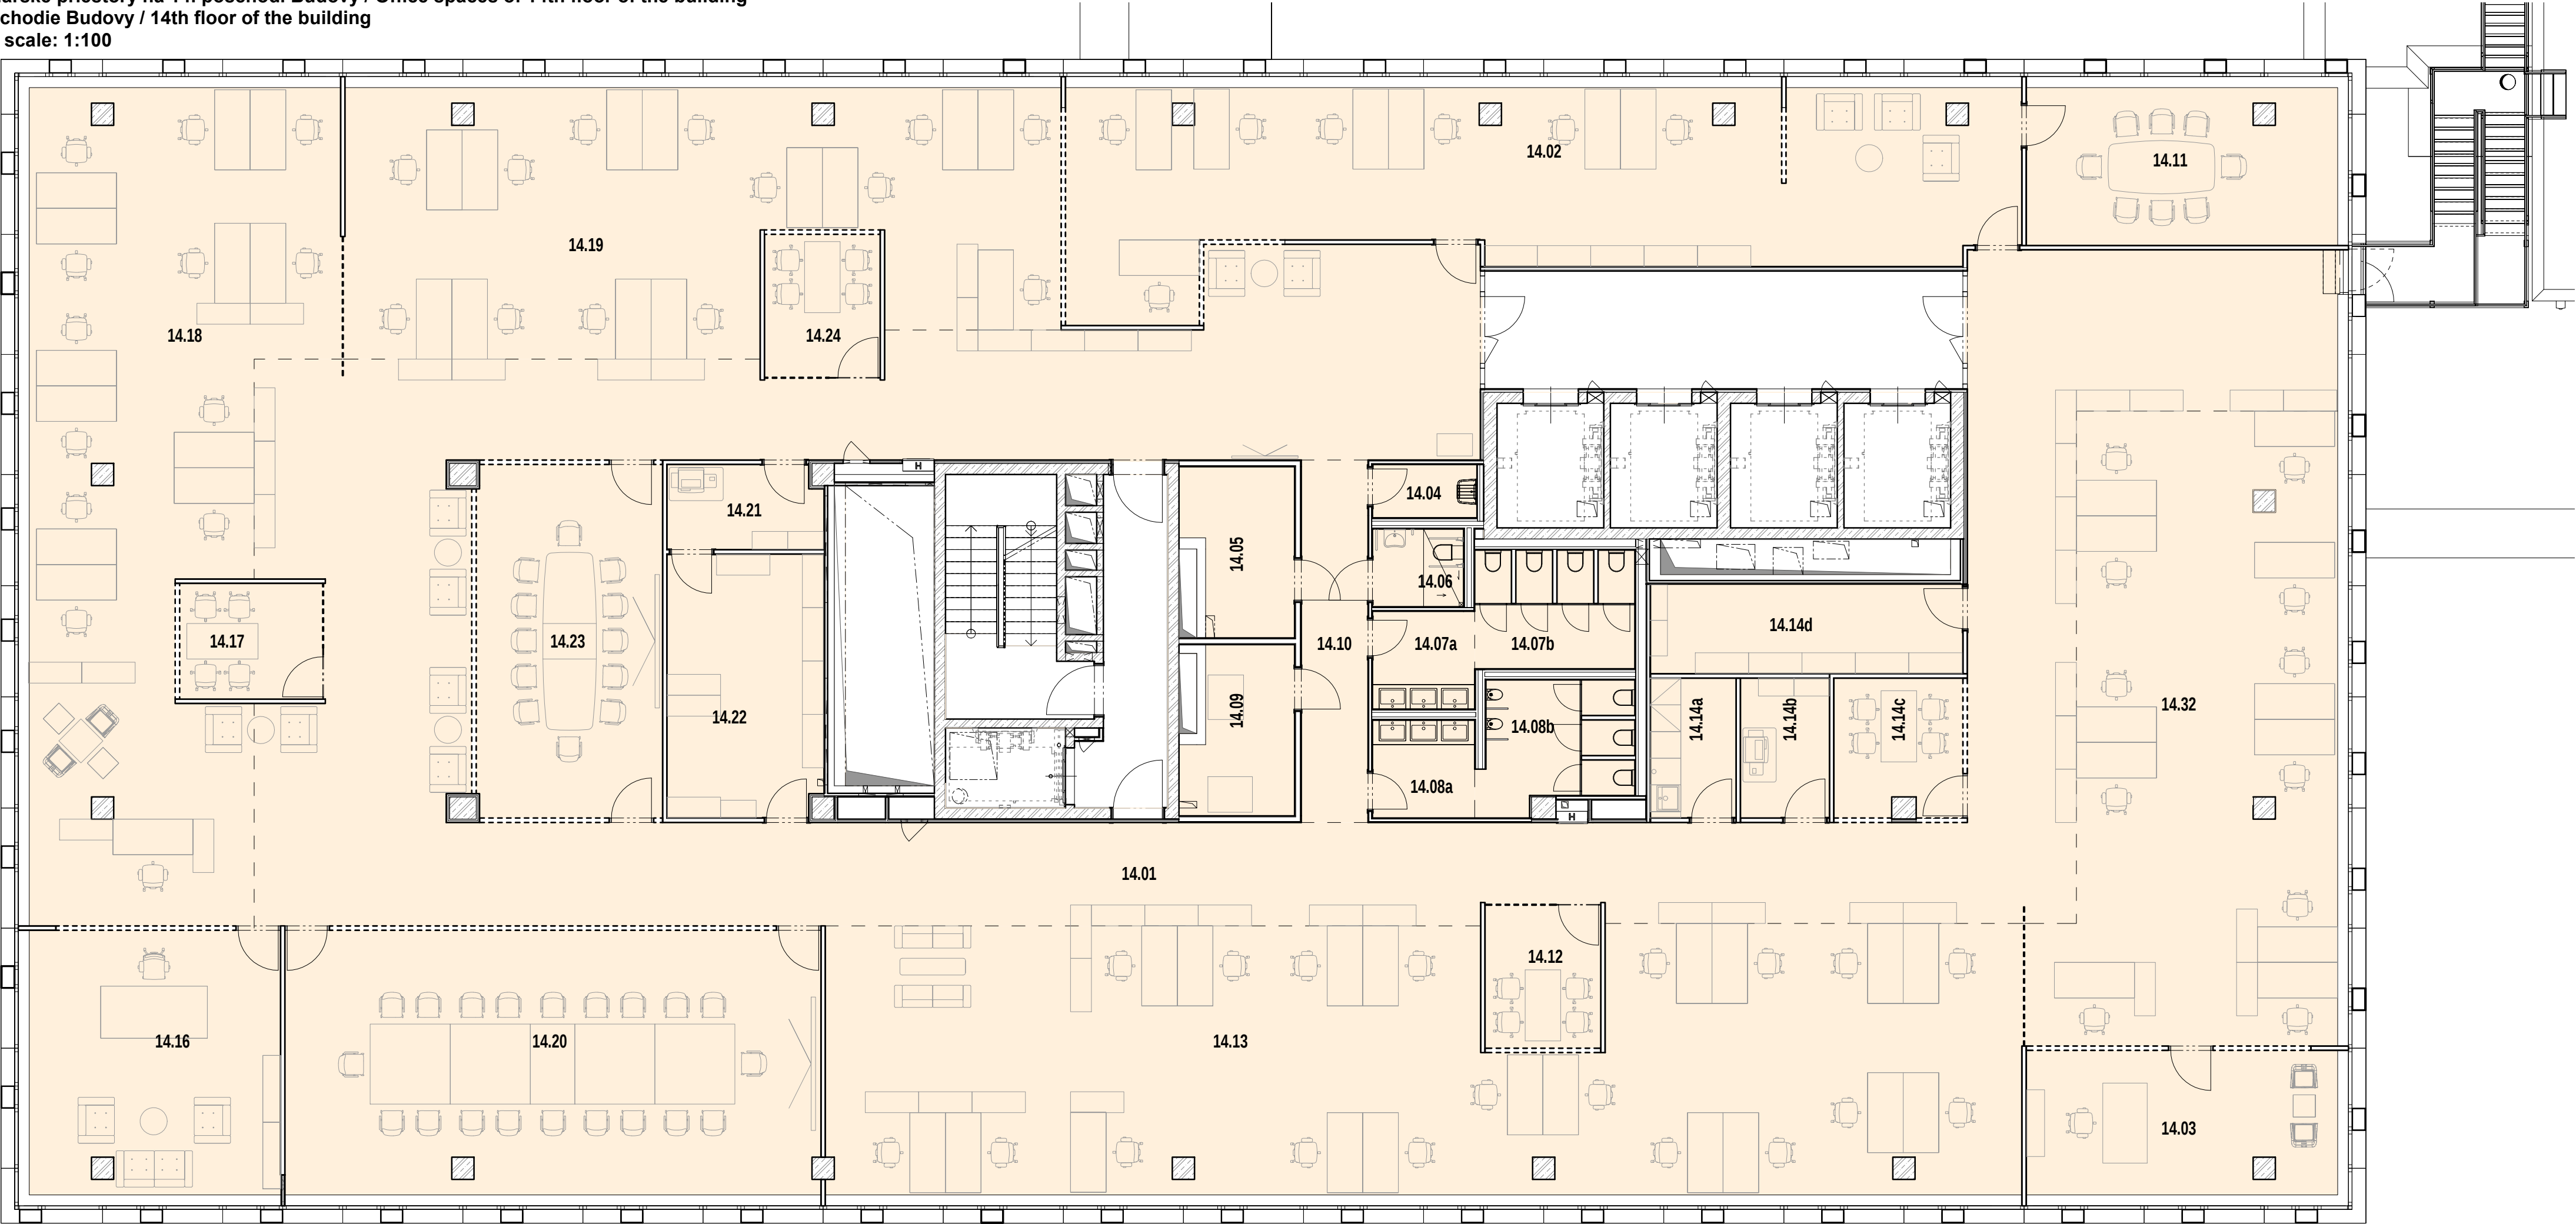

LEGENDA MIESTNOSTÍ - 14.poschodie		
ROOM LEGEND - 14.floor		
Miest. č. / Room num.	Názov miestnosti	Room name
14.01	Chodba	Corridor
14.02	Kancelária	HR office
14.03	Kancelária	Head of unit
14.04	Upratovacia	Cleaning room
14.05	Rozvodňa NN	Power distribution
14.06	WC imobilní	Toilet for Disabled
14.07a	Predsieň WC	Toilets W
14.07b	WC Ženy	Toilets W
14.08a	Predsieň WC	Toilets M
14.08b	WC Muži	Toilets M
14.09	Serverovňa	Server
14.10	Chodba	Corridor
14.11	Rokovacia miestnosť	HR meeting room
14.12	Malá rokovacia miestnosť	Quiet room
14.13	Kancelária	Open space zone
14.14a	Kuchynka	Kitchenette
14.14b	Kopírovacia miestnosť	Printer
14.14c	Malá rokovacia miestnosť	Quiet room
14.14d	Sklad	Storage
14.16	Kancelária	Executive director office
14.17	Malá rokovacia miestnosť	Quiet room
14.18	Kancelária	Open space zone
14.19	Kancelária	Open space zone
14.20	Rokovacia miestnosť	Meeting room
14.21	Kopírovacia miestnosť	Printer
14.22	Sklad	Storage
14.23	Rokovacia miestnosť	Meeting room
14.24	Malá rokovacia miestnosť	Quiet room
14.32	Kancelária	Open space zone

CELKOVÁ BOMA PLOCHA / TOTAL BOMA SPACE : 1192,3 m²

POZNÁMKA : Mobiliár nebude dodaný s priestormi, ide len o ilustráciu

