


Záchranná služba-Košice na poliklinike v Moldave nad Bodvou- 1.PP.

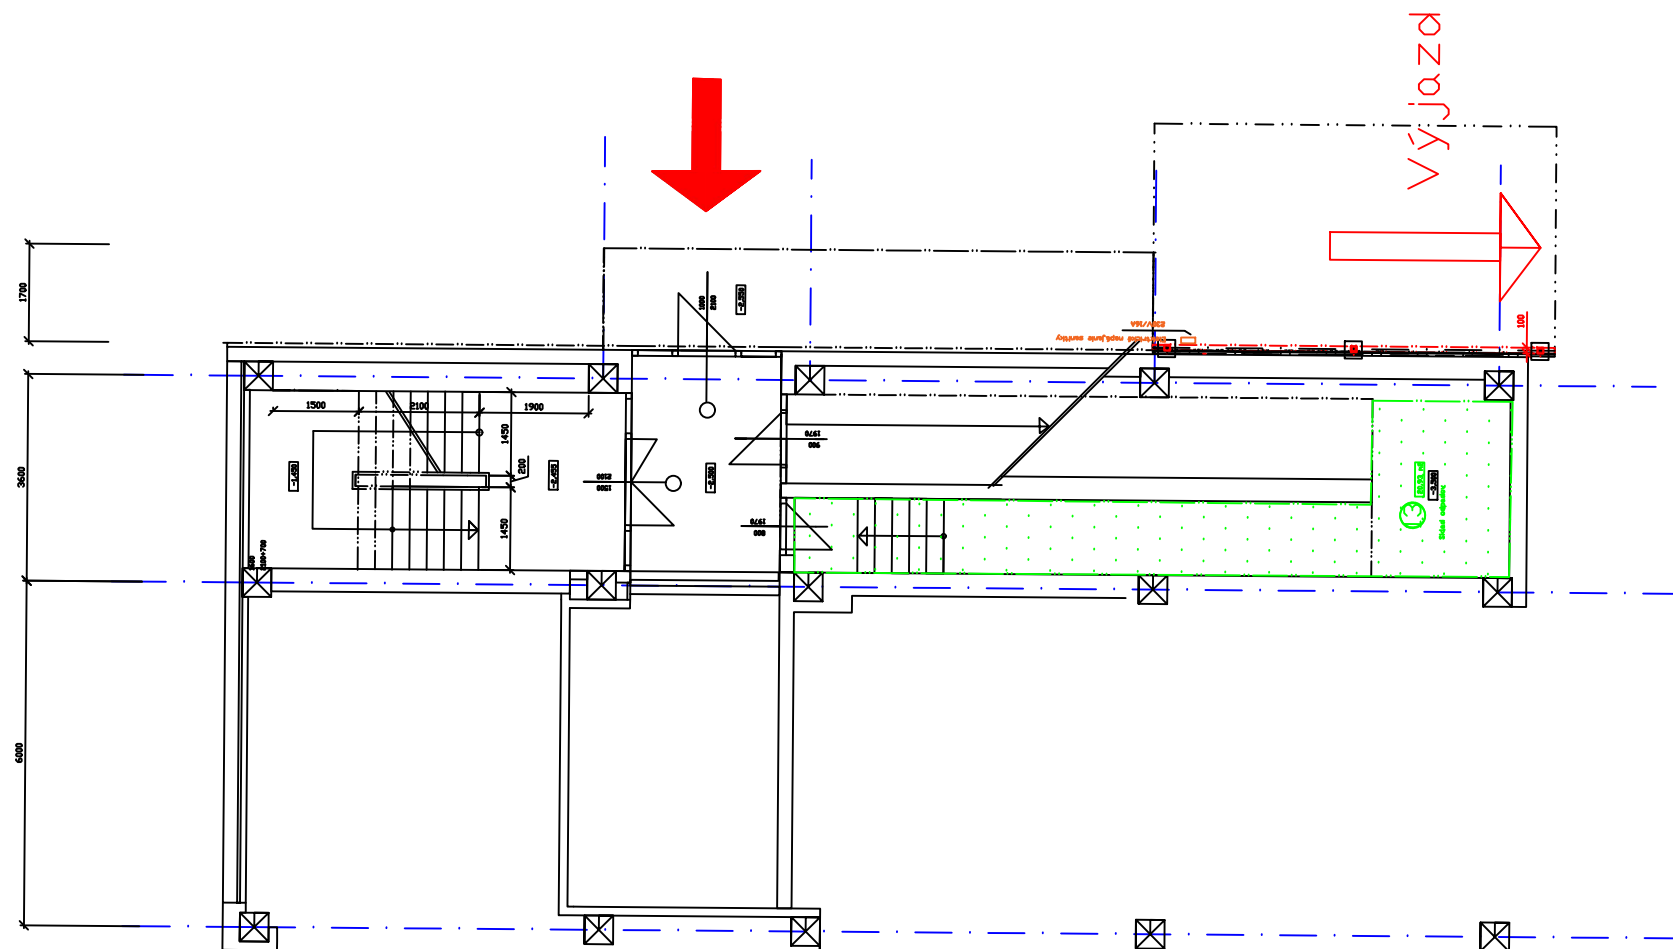

Legenda miestností			
P.č.	Názov	Plocha.	Podlaha
13	Sklad odpadov	20,93 m ²	Betón, poter
Celková plocha 1.PP		20,93 m ²	