

**Vojenský technický a skúšobný ústav
ZÁHORIE**

**ZMLUVA O DIELO
č. VTSÚ – 12 – 114/2021**

**Článok I.
Zmluvné strany**

Objednávateľ : **Vojenský technický a skúšobný ústav Záhorie**
Sídlo : 905 24 p. Senica
Registrovaný: Rozpočtová organizácia zriadená ministerstvom obrany SR
Rozhodnutím Č.p.:SEFIM-60-2/2007 zo dňa 11. januára 2007,
Dodatok č.3.
Zastúpený: Ing. František Petráš, riaditeľ
Vybavuje: Ing. Marek Pátek, vedúci skupiny SB
IČO: 00800902
Bankové spojenie: Štátna pokladnica Bratislava
IBAN : SK 62 8180 0000 0070 00273625
SWIFT : SPSRSKBA
Tel.: 034/6970 208
Fax: 034/6514659
E-mail: patek@vtsu.sk
(ďalej aj „VTSÚ Záhorie“)

a

Zhotoviteľ: **K.L.T. stav, s.r.o.**
Sídlo: Odborárska 23 Bratislava
Zapísaný: ORSR Bratislava 1 Vložka číslo: 131897/B
Zastúpený: A/ zmluvných: Ing. Andrej Šeliga
B/ technických: Ing. Martin Jurik
IČO: 48070645
IČ DPH: SK2120043717
Bankové spojenie : VÚB
IBAN: SK51 0200 0000 0034 7307 3553
SWIFT: SUBASKBX
Tel.: 0902107588
Email: marthens1@gmail.com
(ďalej len „zhotoviteľ“)

**uzatvorili dnešného dňa v zmysle ustanovení § 262 a § 536 a nasl. zákona č. 513/1991
Zb. Obchodného zákonníka túto zmluvu o dielo :**

Článok II. Úvodné ustanovenie

Obidve strany dohody vzájomne prehlasujú, že sa presvedčili o identite druhej strany a že označenie strán uvedené v záhlaví tejto dohody zodpovedá aktuálnemu stavu zapísanému v príslušnom registri.

Článok III. Predmet a účel zmluvy

- 3.1. Predmetom tejto zmluvy je spresniť záväzok zhotoviteľa vykonať dielo - „**Stavebné úpravy vonkajších fasád, bytové budovy č. 61, 62**“ v súlade so špecifikáciou (Opis predmetu zákazky) a s cenovou ponukou vypracovanou zhotoviteľom s ocenením všetkých položiek na základe výsledku elektronickej aukcie, ktoré sú neoddeliteľnými prílohami tejto zmluvy.
- 3.2. Objednávateľ sa zaväzuje dielo prevziať a zaplatiť dohodnutú cenu za zhotovenie diela po jeho riadnom splnení, odovzdaní a prevzatí v zmysle v článku V., bodu 5.1. tejto zmluvy.

Článok IV. Čas a miesto plnenia

- 4.1. Miestom plnenia zhotoviteľa sú objekty v areáli VTSÚ Záhorie.
- 4.2. Zhotoviteľ sa zaväzuje vykonať dielo podľa článku III., bodu 3.1. do 15.11.2021 a odovzdať ho objednávatelovi. Prevzatie a odovzdanie diela bude jednorazové.

Článok V. Platobné podmienky a cena

- 5.1. Cena je určená vzájomnou dohodou v súlade so zákonom NR SR č.18/1996 Z.z. o cenách v znení neskorších predpisov. Cena predmetu objednávky vyplýva z výsledku elektronickej aukcie zo dňa 6. septembra 2021 vrátane všetkých nákladov. Cena predmetu zmluvy je stanovená vo výške **87 000 €**(slovom **osemdesiatšedemtisíc eur**) s DPH a je záväzná aj v prípade zmien podmienok, za ktorých bola cenová ponuka rozpracovaná.
- 5.2. V tom prípade, ak objednávateľ požiada zhotoviteľa o vykonanie prác nad rámec dohodnutý v tejto zmluve, bude cena medzi objednávatelom a zhotoviteľom dohodnutá formou novej zmluvy. V prípade obmedzenia rozsahu plnenia diela a tým aj prác zhotoviteľa, bude cena znížená primerane podľa skutočne vykonaných prác.
- 5.3. Cena bude fakturovaná objednávatelovi po splnení predmetu diela.
- 5.4. Splatnosť faktúry je 30 dní od dátumu jej doručenia objednávatelovi.

Článok VI.

Zodpovednosť za vady, záručná doba.

- 6.1. Zhotoviteľ zodpovedá za vykonanie diela v rozsahu článku III., bodu 3.1. tejto zmluvy.
- 6.2. Zhotoviteľ zodpovedá za vady, ktoré má predmet zmluvy v čase jeho odovzdania objednávateľovi. Zhotoviteľ zodpovedá za vady, ktoré sa prejavili po odovzdaní diela iba vtedy, ak boli spôsobené porušením jeho povinností, použitím vadného materiálu, alebo iných komponentov, ktoré sú súčasťou diela.
- 6.3. Záručná doba na predmet diela je päť rokov a začína plynúť odo dňa odovzdania diela objednávateľovi.
- 6.4. Zmluvné strany sa dohodli, že počas záručnej doby má objednávateľ právo požadovať a zhotoviteľ povinnosť bezplatne odstrániť vzniknuté vady.
- 6.5. Zhotoviteľ sa zaväzuje začať s odstraňovaním prípadných väd počas záručnej doby v zmysle článku VI., bodu 6.3. a 6.4. do desiatich dní od uplatnenia oprávnenej reklamácie. Termín odstránenia väd sa dohodne písomnou formou.
- 6.6. Objednávateľ sa zaväzuje, že prípadnú reklamáciu väd diela uplatní bezodkladne po ich zistení písomnou formou do rúk oprávneného zástupcu zhotoviteľa.

Článok VII.

Zodpovednosť za škodu, zmluvná pokuta

- 7.1. Zhotoviteľ zodpovedá v plnom rozsahu za škodu spôsobenú osobami zúčastnenými na zhotovení diela z jeho strany. Zhotoviteľ zodpovedá taktiež za škodu, ktorá vznikla v príčinnej súvislosti s vykonaním diela, pokiaľ táto nevznikla zanedbaním povinností objednávateľa alebo jeho nedbalosťou. Zhotoviteľ je povinný odstrániť škodu uvedením do pôvodného stavu. Škodu je objednávateľ povinný preukázať.
- 7.2. Pokiaľ vznikla zhotoviteľovi škoda zapríčinená objednávateľom, je objednávateľ povinný škodu nahradiť. Škodu je zhotoviteľ povinný preukázať.
- 7.3. Žiadna zo zmluvných strán nie je zodpovedná za nesplnenie svojich povinností uvedených v týchto obchodných podmienkach z dôvodu zásahu vyššej moci (z dôvodu vojny, živeľnej pohromy, prekážky právnej povahy t.j. zákazu plnenia, ktorý vyplýva priamo zo zákona, alebo z úradného rozhodnutia vykonaného na základe zákona napr. zrušenia zmluvnej strany, zmeny organizačného štatútu zmluvnej strany, predčasného odstúpenia od objednávky nezapríčineného zmluvnými stranami, alebo prioritného plnenia úloh zadanych zhotoviteľovi jeho zriaďovateľom a pod.).
- 7.4. Zmluvná strana, ktorá porušila povinnosť vyplývajúcu zo záväzkového vzťahu je povinná nahradiť škodu tým spôsobenú druhej strane. Svojej zodpovednosti sa zbaví v takom prípade, ak preukáže, že porušenie povinností bolo spôsobené okolnosťami vylučujúcimi zodpovednosť.

- 7.5. V prípade neplnenia záväzkov vyplývajúcich z tejto zmluvy, ktoré boli zapríčinené zhotoviteľom, objednávateľ uplatní u zhotoviteľa zmluvnú pokutu vo výške škody, ktorá mu vznikla. Škodu je objednávateľ povinný preukázať.
- 7.6. Zhotoviteľ zaplatí za omeškanie s plnením zmluvných záväzkov objednávateľovi zmluvnú pokutu:
- a) vo výške 0,05 % z celkovej ceny diela bez DPH za každý deň omeškania s odovzdaním predmetu zmluvy,
 - b) za omeškanie s odstránením väd a nedorobkov, uvedených v preberacom protokole, väd reklamovaných v záručnej dobe v dohodnutej dobe 66,- € denne, až do ich odstránenia, ktorú však neplatí, ak bezplatne odstráni vadu do 10 pracovných dní od uplatnenia oprávnenej reklamácie,
 - c) v prípade odstúpenia zhotoviteľa od zmluvy bez zavinenia objednávateľa, zaplatí zhotoviteľ pokutu vo výške 10 % z ceny predmetu zmluvy; v takomto prípade, ak vznikne objednávateľovi škoda nad dohodnutú zmluvnú pokutu, zhotoviteľ je povinný túto škodu nahradiť,
 - d) zhotoviteľ je oprávnený odstúpiť od zmluvy v tom prípade, ak objednávateľ preukázateľne odmietne plnenie ustanovení tejto zmluvy, ktoré by podstatným spôsobom znemožňovali zhotoviteľovi plniť podmienky uvedené v tejto zmluve.
- 7.7. Objednávateľ zaplatí zhotoviteľovi úrok z omeškania úhrady faktúry vo výške 0,05 % z dlžnej sumy za každý deň omeškania.

Článok VIII. Povinnosti objednávateľa

- 8.1. Objednávateľ je povinný odovzdať zhotoviteľovi potrebné informácie súvisiace s vykonaním diela včas a v potrebnom rozsahu najneskôr pred vykonaním diela.
- 8.2. Objednávateľ je povinný odovzdať predmet zhotovenia diela tak, aby zhotoviteľ mohol začať s plnením diela v súlade s touto zmluvou.
- 8.3. Objednávateľ je povinný prevziať dielo a zaplatiť cenu za jeho vykonanie.

Článok IX. Povinnosti zhotoviteľa

- 9.1 Zhotoviteľ je povinný vykonať dielo v súlade s článkom III., bod 3.1. tejto zmluvy, vo vlastnom mene, na vlastnú zodpovednosť a nebezpečenstvo.
- 9.2. Zhotoviteľ je povinný zabezpečiť materiálnu prípravu diela na vlastné náklady.
- 9.3. Zhotoviteľ je povinný zaistiť bezpečnosť a ochranu zdravia vlastných pracovníkov.
- 9.4. Zhotoviteľ je povinný dodržiavať Bezpečnostné smernice a Požiarňý štatút VTSÚ Záhorie, s ktorými ho objednávateľ oboznámi.

- 9.5. Zhotoviteľ je povinný zabezpečiť, aby osoby zúčastnené na zhotovení diela z jeho strany rešpektovali po celú dobu vykonania diela pokyny riadiacich pracovníkov objednávateľa, vstupovali a zdržiavali sa v priestoroch VTSÚ Záhorie, ktoré sú miestom vykonania diela len po predchádzajúcom súhlase riadiacich pracovníkov objednávateľa.
- 9.6. Zhotoviteľ je povinný odstrániť odpady, ktoré vznikli v súvislosti s vykonaním diela v súčinnosti s objednávateľom.

Článok X.

Obdobie trvania a vypovedania zmluvy

- 10.1. Zmluva je vyhotovená na dobu určitú v zmysle článku IV., bodu 4.2. tejto zmluvy.
- 10.2. Objednávateľ je oprávnený od zmluvy odstúpiť, ak zhotoviteľ nedodrží podmienky stanovené špecifikáciou, touto zmluvou a ostatnými písomnými zjednaniami, ďalej ak nedodrží kvalitu diela, ktoré je predmetom zmluvy alebo ak objednávateľom zistené vady zhotoviteľ neodstráni v dohodnutých termínoch.
- 10.3. Objednávateľ aj zhotoviteľ majú právo odstúpiť od zmluvy v prípade, ak sa vyskytnú zákonné obmedzenia (napr. novelizácia zákonov), ktoré by obmedzovali alebo znemožňovali vykonanie diela, alebo o nemožnosti vykonania diela rozhodne zriaďovateľ objednávateľa.
- 10.4. V prípade odstúpenia objednávateľa/zhotoviteľa od zmluvy bez zavinenia zhotoviteľa/objedávateľa, objednávateľ/zhotoviteľ je povinný uhradiť zhotoviteľovi/objednávateľovi náklady, ktoré zhotoviteľovi/objednávateľovi preukázateľne vznikli a boli zahrnuté v cene predmetu diela. Objednávateľ/zhotoviteľ je povinný zaplatiť zhotoviteľovi/objednávateľovi škodu, ktorá mu vznikla v súvislosti s odstúpením od zmluvy. Zhotoviteľ/objednávateľ je povinný objednávateľovi/zhotoviteľovi vzniknutú škodu preukázať.
- 10.5. V prípade neodôvodneného odstúpenia od zmluvy ktoroukoľvek zo zmluvných strán je odstupujúca zmluvná strana povinná uhradiť druhej strane zmluvnú pokutu vo výške 10% z ceny vykonania diela.
- 10.6. Odstúpenie od zmluvy musí byť druhej strane oznámené písomne, s uvedením dôvodu, pre ktorý zmluvná strana od zmluvy odstupuje.

Článok XI.

Ostatné dojednania


- 11.1. Zhotoviteľ potvrdzuje, že sa v plnom rozsahu oboznámil s obsahom a rozsahom diela, že sú mu známe všetky technické, kvalitatívne a iné podmienky nevyhnutné k realizácii diela, že disponuje takými kapacitami a odbornými znalosťami, ktoré sú k vykonaniu diela nevyhnutné a že má oprávnenie vykonávať činnosť v rozsahu čl. III. bod 3.1. tejto zmluvy.

- 11.2. Zhotoviteľ nezodpovedá za vady spôsobené dodržaním nevhodných pokynov, ktoré mu dal objednávateľ v prípade, ak objednávateľ na nevhodnosť týchto pokynov upozornil a objednávateľ na ich dodržanie trval, alebo ak zhotoviteľ ani pri vynaložení odbornej starostlivosti túto nevhodnosť nemohol zistiť.
- 11.3. Zhotoviteľ vyhlasuje, že bude pri realizácii diela postupovať s odbornou starostlivosťou a jeho realizáciu bude zabezpečovať pracovníkmi so zodpovedajúcou kvalifikáciou. Zaväzuje sa dodržiavať všeobecne záväzné predpisy, technické normy a podmienky týchto obchodných podmienok. Zhotoviteľ sa bude riadiť východiskovými podkladmi objednávateľa, pokynmi objednávateľa, zápsmi a dohodami oprávnených pracovníkov zmluvných strán.
- 11.4. Objednávateľ a zhotoviteľ sa zaväzujú, že obchodné a technické informácie, ktoré im boli zverené zmluvným partnerom nesprístupnia tretím osobám bez jeho písomného súhlasu, alebo tieto informácie nepoužijú na iné účely, ako pre plnenie ustanovení tejto zmluvy.

Článok XII. Záverečné ustanovenia

- 12.1. Práva a povinnosti zmluvných strán touto zmluvou výslovne neupravené, sa riadia príslušnými ustanoveniami zákona č. 513/1991 Zb. Obchodného zákonníka a ostatných právnych predpisov platných na území Slovenskej republiky.
- 12.2. Akékoľvek zmeny tejto zmluvy vyžadujú formu písomného dodatku podpísaného oboma zmluvnými stranami. Akékoľvek iné dojednania sú právne neúčinné.
- 12.3. Zmluvné strany sa zaväzujú urovnať všetky spory vzniknuté v súvislosti s touto zmluvou predovšetkým dohodou.
- 12.4. Ak by niektoré ustanovenie tejto zmluvy boli, alebo sa stali neplatnými, nebudú tým dotknuté ostatné ustanovenia tejto zmluvy. Zmluvné strany sú povinné bezodkladne neplatné ustanovenie nahradiť novým, zodpovedajúcim účelu tejto zmluvy, ktorý zmluvné strany sledovali v čase jej podpisu.
- 12.5. Táto zmluva bola vyhotovená vo troch výtlačkoch s platnosťou originálu, pričom objednávateľ obdrží dva výtlačky a zhotoviteľ obdrží jeden výtlačok.
- 12.6. Táto zmluva nadobúda platnosť dňom podpisu obidvomi zmluvnými stranami a účinnosť dňom nasledujúcim po zverejnení zmluvy.
- 12.7. Táto zmluva sa povinne zverejňuje v súlade so zákonom č. 546/2010 Z.z., ktorým sa dopĺňa zákon č. 40/1964 Zb. Občiansky zákonník v znení neskorších predpisov, a ktorým sa menia a dopĺňajú niektoré zákony.

12.8. Zmluvné strany vyhlasujú, že si túto zmluvu prečítali a že zmluva tak, ako bola vyhotovená, zodpovedá ich skutočnej vôli, ktorú si vzájomne vážne, zrozumiteľne a úplne slobodne prejavili, na dôkaz čoho pripájajú podpisy svojich štatutárnych orgánov.

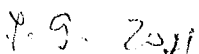V Záhorí 

Objednávateľ:

Ing. František Petráš
riaditeľ

Zhotoviteľ:

Ing. Andrej Šeliga
konateľ

Š P E C I F I K Á C I A

Predmet zákazky:

Stavebné úpravy vonkajších fasád bytovej budovy č.61 a č. 62

CPV:

45000000-7 Stavebné práce

Rekonštrukcia vonkajšej fasády bytoviek č.61 a č.62 v zmysle priloženej projektovej dokumentácie a výkazu výmer.

Práce pozostávajú z odstránenia pôvodného dikoplastového nástreku na celej ploche fasády, vyspravenie poškodennej omietky, z vyrovnávacej vrstvy, presietkovanie fasády sklotextúlnou mriežkou a fasádnym lepidlom, natiahnutie vonkajšej silikátovej omietky ryhovaná 2 mm - Baumit oskanie soklovej časti až po tehlu, vyspravenie sanačným systémom, sanačným náterom, výmene dažďových žľabov a zvodov revízia bleskozvodu, výmeny vonkajších svietidiel, okapový chodník: odstránenie pôvodného betónového chodníka, vykopať zeminu do hĺbky 250 mm, položiť na dno geotextíliu novopá fólia na stenu, zasypať štrkom fr. 32-64 mm, šírka chodníka - 600 mm, okraj ukončený betónovými obrubníkmi do bet. Lôžka

Budova č. 61:

Náklady z rozpočtu

D		HSV	Práce a dodávky HSV		0,000	
D		1	Zemné práce		0,000	
1	K	132211111.S	Hĺbenie rýh šírky do 600 mm v hornine tr.3 nesúdržných - ručným náradím	m3	10,868	0,000
			"odkvap chodník" (2*21,4+2*9,35+2*9,3+4*0,6+2,4)*0,25		10,868	
2	K	162301112.S	Vodorovné premiestnenie výkopku po nespevnenej ceste z horniny tr.1-4, do 100 m3 na vzdialenosť do 1000 m	m3	10,868	0,000
3	K	171201101.S	Uloženie sypaniny do násypov s rozprestretím sypaniny vo vrstvách a s hrubým urovnaním nezuhutnených	m3	10,868	0,000
D		2	Zakladanie		0,000	
4	K	211971110.S	Zhotovenie opláštenia z geotextílie vyplne kameniva v ryhe alebo v záreze	m2	37,260	0,000
			"vodorovne v drenáž.chodník" 62 1*0,6		37,260	
5	M	693110004710.S	Geotextília polypropylénová netkaná 400 g/m2	m2	38,005	0,000
			37,26*1,02 "Prepočítané koeficientom nárastu		38,005	
D		5	Komunikácie		0,000	
6	K	211571111.S	Výplň odvodňovacieho rebra alebo trativodu do rýh s úpravou povrchu vyplne triedeným niečnym guľatým kamenivom	m3	9,315	0,000
			(2*21,4+2*9,35+2*0,3+4*0,6+2,4)*0,6*0,25		9,315	

7	K	916561112 S	Osadenie záhonového alebo parkového obrubníka betón, do lôžka z bet. pros. tr. C 16/20 s bočnou oporou (2*21,4+2*9,35+2*0,3+4*0,6+2,4)	m	62,100	0,000
8	M	592170001800 S	Obrubník parkový, kšxv 1000x50x200 mm, prírodný	ks	65,000	0,000
9	K	918101112 S	Lôžko pod obrubníky, krajníky alebo obruby z dlažbových kociek z betónu prostého tr. C 16/20 62,1*0,30*0,25	m3	4,658	0,000
	D	6	Úpravy povrchov, podlahy, osadenie			0,000
10	K	612403399 S	Hrubá výplň rýh na stenách akokoľvek malou, akekoľvek široké rýhy (rýhy pre rôzne káble na fasáde)	m2	2,000	0,000
11	K	619442431 S	Zhotovenie profilov pri opravách fasád, hrán a kútov akekoľvek dĺžky - 20% 12*2(21,4+9,35+0,3)+6*3,5 723,6*0,2	m	144,720	0,000
			Prípravné množstvo		144,720	
12	K	620991121 S	Zakryvanie výplní vonkajších otvorov s rámami a zárubkami, zhotovené z lešenia akýmkoľvek spôsobom	m2	64,800	0,000
			2*0,6*0,6+2*0,9*0,6+5*1,4*1,9+4*0,9*2,8+1,4*1,2+12*1,2*1,9+6*0,7*1,2+8*0,3*1,2		64,800	
13	K	622460122 S	Príprava vonkajšieho podkladu stien penetráciou hĺbkovou na nasiakavé podklady (pod vyrovnávaciu zahľadzovaciu omietku) "fasáda vrátane ostien a rúns" 2*(21,4+9,35+0,3)*7,1+10*0,1+0,6) "loggia z vnútor str." 4*2*1,4*3,2+4*1,4*2,5+4*2,5*1,1 "vikier" 5*0,1*8+2*1,8*1,8+2,5*0,1*6,2 "konzola nad vstupeň" 2*1*0,6+(2,1+2*0,6)*0,15+2*0,1 "rel.skrinka" (2*0,4+1,0)*1,0*0,5*0,5 Sučet	m2	615,605	0,000
					534,060	
					60,840	
					16,740	
					2,415	
					1,560	
					615,605	
14	K	622460361 S	Vonkajšia omietka stien vápenocementová jednovrstvová, hr. 5 mm (vyrovnávacia zahľadzovacia omietka)	m2	615,605	0,000
15	K	622460151 S	Príprava vonkajšieho podkladu stien cementovým prednástrekom, hr. 3 mm	m2	123,121	0,000
			"20% otlč a oprav omietky" 615,605*0,20		123,121	
16	K	622460242 S	Vonkajšia omietka stien vápenocementová jadrová (hrubá), hr. 15 mm	m2	123,121	0,000
			"20% otlč a oprav omietky" 615,605*0,20		123,121	
17	K	622461043 S	Vonkajšia omietka stien pastovitá silikátová ryhovaná, hr. 2 mm Baumit	m2	615,605	0,000
18	K	622466116	Príprava vonkajšieho podkladu stien. Univerzálny základ (penetrácia pod vrchnú pastovitú omietku)	m2	615,605	0,000
19	K	622481119 S	Potiahnutie vonkajších stien sklotextilnou mriežkou s celoplošným prílepením	m2	615,605	0,000
20	K	622460116 S	Príprava vonkajšieho podkladu stien pre sanačné povrchové úpravy základným náterom "sokel vrátane ostien okrem rúns" 2*1,2+4*9,35+0,3*2,0	m2	124,200	0,000

21	K	622465113 S	Vonkajší sanačný systém stien, sanačný prednástrech cementový, krytie 100%	m2	124,200		0,000
22	K	622465121 S	Vonkajší sanačný systém stien s obsahom cementu, podkladová / vyrovnávacia omietka, hr. 10 mm	m2	124,200		0,000
23	K	622465243 S	Vonkajší sanačný systém stien s obsahom cementu, hydrofobizovaná (soklová) omietka, hr. 20 mm	m2	124,200		0,000
24	K	622466123	Príprava vonkajšieho podkladu stien sanačným penetračným náterom pod fasádnym sanačným náter	m2	124,200		0,000
25	K	622491408	Fasádnym náter sanačný, dvojnásobný	m2	124,200		0,000
D		9	Ostatné konštrukcie a práce-búranie				0,000
26	K	113107132 S	Odstranenie krytu v ploche do 200 m2 z betónu prostého, hr. vrstvy 150 do 300 mm, -0,50000t	m2	8,000		0,000
27	K	941941032 S	Montáž lešenia ľahkého pracovného radového s podlahami šírky od 0,80 do 1,00 m, výšky nad 10 do 30 m 2*(21,4+9,35+0,3)+5,3+5,0+1,8+1,8+2+5,0+1,8+2	m2	594,270		0,000
28	K	941941192 S	Príplatok za prvý a každý ďalší i začiatý mesiac použitia lešenia ľahkého pracovného radového s podlahami šírky od 0,80 do 1,00 m, výšky nad 10 do 30 m	m2	1 188,540		0,000
29	K	941941832 S	Demontáž lešenia ľahkého pracovného radového s podlahami šírky nad 0,80 do 1,00 m, výšky nad 10 do 30 m	m2	594,270		0,000
30	K	941955001 S	Lešenie ľahké pracovné pomocné, s výškou lešeňovej podlahy do 1,20 m "loggia" 4*1,4*2,5	m2	14,000		0,000
31	K	9539430PC	Vybúranie starej a osadenie novej nerezovej rúrky D 40 mm dl. 320 mm na odvodnenie loggie, so zaliatim cementovou maltou a vytmelením	ks	4,000		0,000
32	K	968082357 S	Vybúranie plastových rámov okien, plochy cez 4 m2, - 0,04400t	m2	4,750		0,000
33	K	974031121 S	Vysekanie rýh v akomkoľvek murive tehlovom na akukkoľvek maltu do hĺbky 30 mm a š. do 30 mm, -0,00200 t (rôzne káble na fasáde)	m	24,000		0,000
34	K	978015231 S	Otlčenie omietok vonkajších stien s očistením muriva, v rozsahu do 20 %, -0,01000t	m2	615,605		0,000
			"fasáda vrátane ostění a ríms" 2*(21,4+9,35+0,3)+1,7+1+10*0,1+0,5)		534,060		
			"loggia z vnútor stí" 4*2*1,4*3,2+4*1,4*2,5+4*2,5*1,1		60,840		
			"výkleb" 5,0*1,8+2*1,8*1,8+2+5,0*1,8+2		16,740		
			"konzola nad vstúpom" 2,1*0,6+(2,1+2*0,6)*0,15+2*0,1)		2,415		
			"el skrinka" (2*0,4+1,0)*1,0+0,5*0,5		1,550		
			Spolu		615,605		
35	K	978015191 S	Otlčenie tenkovrstvových nástrekových omietok vonkajších stien, v rozsahu do 100 %, -0,00680t	m2	615,605		0,000
36	K	978036191 S	Otlčenie omietok sľachtených a pod., vonkajších, v rozsahu do 100 %, -0,05000t	m2	124,200		0,000

"Isokol hliníky vrátane ostení, okrem rúnsy" 21,21,4+9,35+0,3)+2,0


124,200





37	K	979081111 S	Odvoz sutiny a vyburanych hmôt na skládku do 1 km	t	21,359	0,000
38	K	979081121 S	Odvoz sutiny a vyburanych hmôt na skládku za každý ďalší 1 km	t	213,590	0,000
21,359+10 "Prepočítané koeficientom množstva						213,590
39	K	979082111 S	Vnútrostavenskú dopravu sutiny a vyburanych hmôt do 10 m	t	21,359	0,000
40	K	979089012 S	Poplatok za skladovanie - stav sut (17 01) ostatné	t	21,359	0,000
D 99 Presun hmôt HSV						0,000
41	K	999281111 S	Presun hmôt vnútrostavenskú pre opravy a údržbu objektov vrátane vonkajších plášťov výšky do 25 m	t	85,696	0,000
D PSV Práce a dodávky PSV						0,000
D 711 Izolácie proti vode a vlhkosti						0,000
42	K	711132107 S	Zhotovenie izolácie proti zemnej vlhkosti popovú fóliou položenou voľne na ploche zvislej	m2	24,840	0,000
"Zvisle na nure v drenáž chodníku" 5,2 1*0,4						24,840
43	M	283230002700 S	Nopová HDPE fólia hrúbky 0,5 mm, výška nopy 8 mm, proti zemnej vlhkosti s radónovou ochranou, pre spodnú stavbu	m2	28,566	0,000
24,84+1,5 "Prepočítané koeficientom množstva						28,566
44	K	711190010 S	Ukončujúci profil profilovaných fólií	m	62,100	0,000
45	K	998711101 S	Presun hmôt pre izoláciu proti vode v objektoch výšky do 6 m	t	0,077	0,000
D 764 Konštrukcie klampiarske						0,000
46	K	764312822 S	Demontáž krytiny hladkej strešnej z tabulí 2000 x 670 mm, do 30st., -0,007511	m2	2,520	0,000
"konzoľa nad vstupom" 2,4*0,8						1,920
"elektro skrinka" 1,0*0,6						0,600
Stúčať						2,520
47	K	764313221 S	Krytiny hladké z pozinkovaného farbeného PZf plechu, z tabulí 2000x670 mm, sklon do 30°	m2	2,520	0,000
"konzoľa nad vstupom" 2,4*0,8						1,920
"elektro skrinka" 1,0*0,6						0,600
Stúčať						2,520
48	K	764352427 S	Žiaby z pozinkovaného farbeného PZf plechu, pododkvpové polkruhové r.š. 330 mm	m	4,000	0,000
"vikier" 2*2,0						4,000
49	K	764352429 S	Žiaby z pozinkovaného farbeného PZf plechu, pododkvpové polkruhové r.š. 400 mm	m	65,600	0,000
2*22,4+2*10,4						65,600
50	K	764352810 S	Demontáž žlabov pododkvpových polkruhových so sklonom do 30st. r.š 330 mm, -0,00330t	m	4,000	0,000
"vikier" 2*2,0						4,000
51	K	764352820 S	Demontáž žlabov pododkvpových polkruhových so sklonom do 30st. r.š 400, -0,00445t	m	65,600	0,000
2*22,4+2*10,4						65,600
52	K	764359411 S	Kotlík konický z pozinkovaného farbeného PZf plechu, pre rúry s priemerom 100 mm	ks	2,000	0,000
53	K	764359412 S	Kotlík konický z pozinkovaného farbeného PZf plechu, pre rúry s priemerom 120 mm	ks	4,000	0,000

54	K	764410740 S	Oplechovanie parapetov z hliníkového farebného Al plechu, vrátane rohov r š. 250 mm "suterénne okná" 2*0,9+2*0,6	m	3,000 3,003	0,000
55	K	764421440 S	Oplechovanie ríms a ozdobných prvkov z pozinkovaného farebného PZf plechu, r š. 250 mm "sokľová rímsa" 2*21,6+1,4+2*9,55+2*0,3 "rímsa vikiera" 5,6 Súčet	m	67,100 61,500 5,600 67,100	0,000
56	K	764421840 S	Demontáž oplechovania ríms rš od 150 do 250 mm, - 0,00125t "sokľová rímsa" 2*21,6+1,4+2*9,55+2*0,3 "rímsa vikiera" 5,6 Súčet	m	67,100 61,500 5,600 67,100	0,000
57	K	764430440 S	Oplechovanie muríva a atík z pozinkovaného farebného PZf plechu, vrátane rohov r š. 500 mm "zabradlie loggia" 4*3,6	m	14,400 14,400	0,000
58	K	764430840 S	Demontáž oplechovania múrov a nadmuroviek rš od 330 do 500 mm, - 0,00230t "zabradlie loggia" 4*3,6	m	14,400 14,400	0,000
59	K	764454440 S	Koleno kruhové lisované pozink farebný, priemer 120 mm, pre zvodové rúry	ks	16,000	0,000
60	K	764454454 S	Zvodové rúry z pozinkovaného farebného PZf plechu, kruhové priemer 120 mm 4*9,5	ks	38,000 38,000	0,000
61	K	764454802 S	Demontáž odpadových rúr kruhových, s priemerom 120 mm, - 0,00285t 4*9,5	m	38,000 38,000	0,000
62	K	998764103 S	Presun hmôt pre konštrukcie klampiarske v objektoch výšky do 24 m Nátery	t	0,541	0,000
63	K	783201821 S	Odstránenie starých náterov z kovových stavebných doplnkových konštrukcií opäťlením alebo oklepaním "elektro skrinka" 0,6*0,6	m2	0,360 0,360	0,000
64	K	783225100 S	Nátery kov stav doplnk konštr. syntetické, dvojnásobné, so základ. náterom, 1x s emailov. - 140µm "elektro skrinka" 0,6*0,6	m2	0,360 0,360	0,000
D M			Práce a dodávky M			0,000
D			Elektromontáže			0,000
65	K	210 R	Revízia bleskozvodu	hod	8,000	0,000
66	K	210203040 S	Montáž a zapojenie exteriérového LED svietidla 3-18 W (4x loggia, 1x vstup)	ks	5,000	0,000
67	M	348120000400 S	LED svietidlo vonkajšie, 9W	ks	5,000	0,000
68	K	210220001 S	Uzemňovacie vedenie na povrchu FeZn drôt zvodový Ø 8-10 "ten zvody" 4*10,0	m	40,000 40,000	0,000
69	M	354410054700 S	Drôt bleskozvodový FeZn, d 8 mm	kg	16,000	0,000
70	K	210220050 S	Označenie zvodov číselnými štítkami	ks	4,000	0,000



71	M	354410064700 S	Štítok orientačný nerezový na zvody	ks	4,000		0,000
72	K	210220105 S	Podpery vedenia FeZn do muriva PV 01h a PV01-03	ks	24,000		0,000
73	M	354410032000 S	Podpera vedenia FeZn do muriva označenie PV 01	ks	24,000		0,000
74	K	210220243 S	Svorka FeZn spojovacia SS	ks	16,000		0,000
75	M	354410003400 S	Svorka FeZn spojovacia označenie SS 2 skrutky s prílohou	ks	16,000		0,000
76	K	210220246 S	Svorka FeZn na odkvapový žlab SO	ks	4,000		0,000
77	M	354410004200 S	Svorka FeZn odkvapová označenie SO	ks	4,000		0,000
78	K	210220247 S	Svorka FeZn skúšobná SZ	ks	4,000		0,000
79	M	354410004300 S	Svorka FeZn skúšobná označenie SZ	ks	4,000		0,000
80	K	210964801 S	Demontáž - uzemňovacie vedenie na povrchu FeZn drôz zvodový -0,00063 t	m	40,000		0,000
"len zvody" 4*10,6							
81	K	210964825 S	Demontáž - podpery vedenia FeZn do muriva PV 01h a PV01-03 -0,00020 t	ks	24,000		0,000
24							
82	K	210964864 S	Demontáž - svorka FeZn spojovacia SS -0,00016 t	ks	16,000		0,000
83	K	210964867 S	Demontáž - svorka FeZn na odkvapový žlab SO -0,00029 t	ks	4,000		0,000
84	K	210964868 S	Demontáž - svorka FeZn skúšobná SZ -0,00024 t	ks	4,000		0,000
85	K	210964885 S	Demontáž - ochranná rúrka FeZn OR -0,00180 t	ks	4,000		0,000
86	K	210964887 S	Demontáž - držiak ochrannej rúrky FeZn DOR -0,00033 t	ks	8,000		0,000
87	K	998921203 S	Presun hmot pre montáž silnoprádových rozvodov a zariadení v stavbe (objekte) výšky do 24 m	%			0,000
Montáže označovacích a zabezpečovacích zariadení							
D 22-M							
88	K	220280000	Montáž existujúcich káblov na fasáde do rýh pod omietku	m	24,000		0,000


Farebné prevedenie: ALT: č. 4

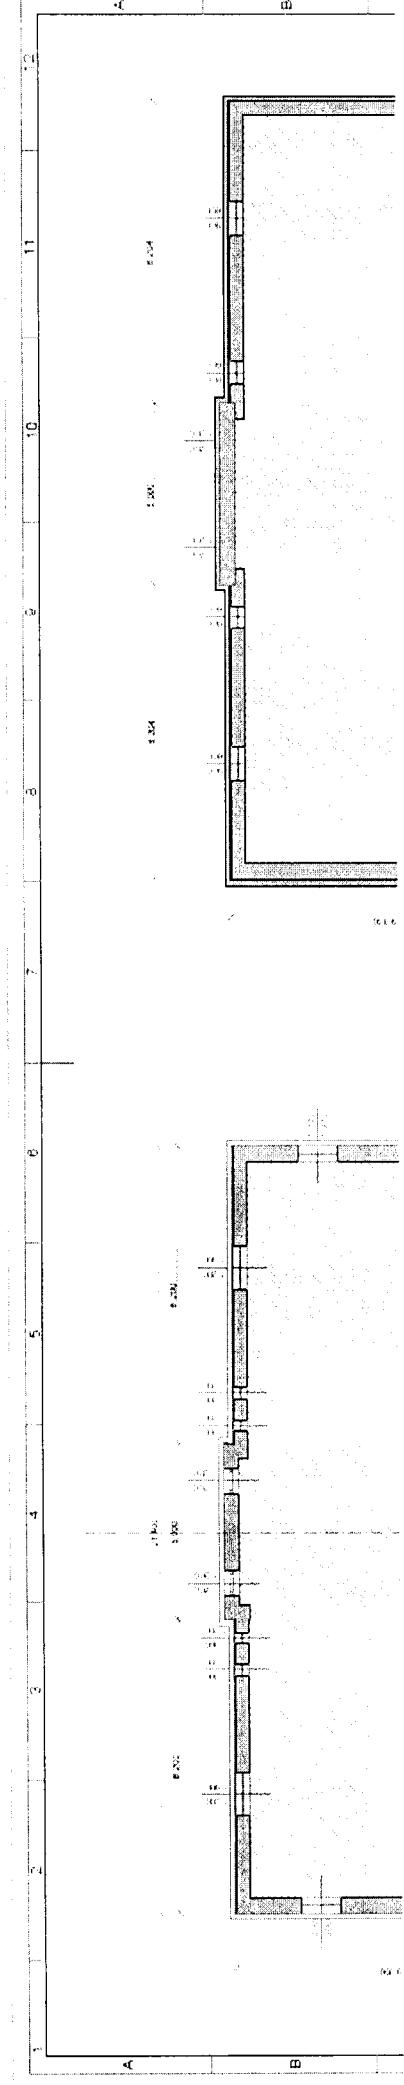

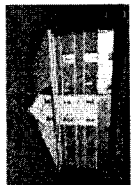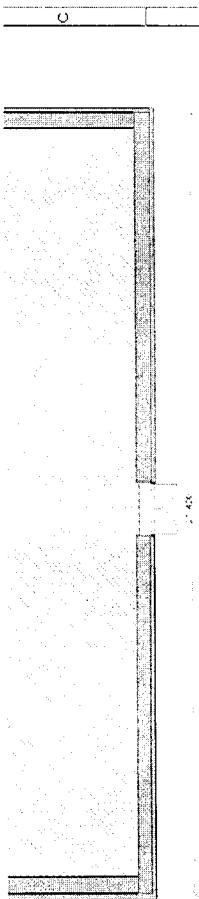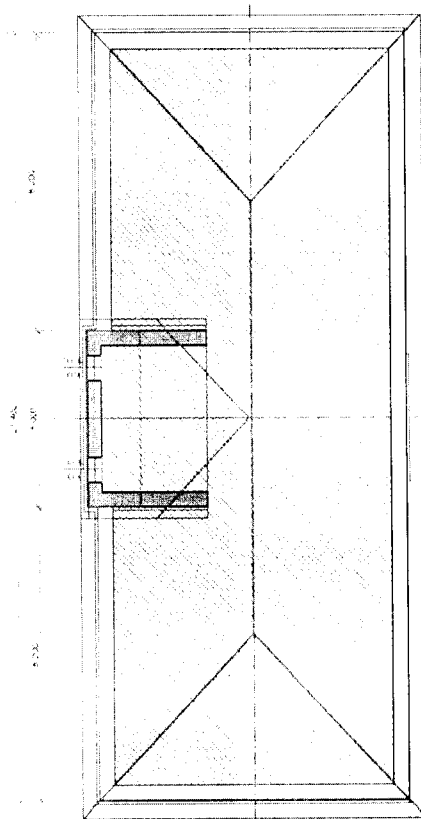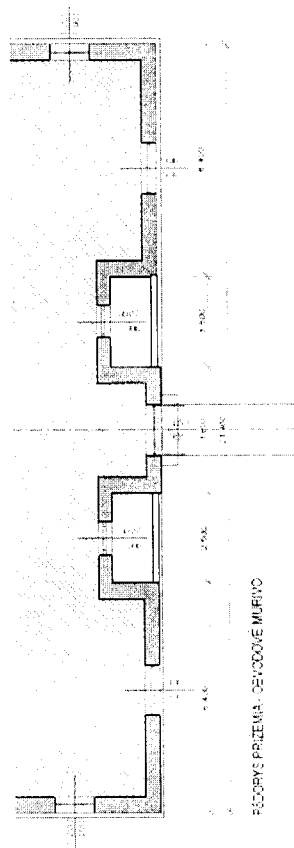


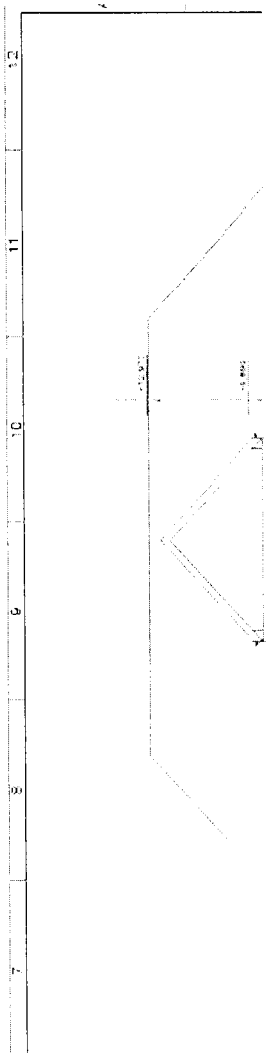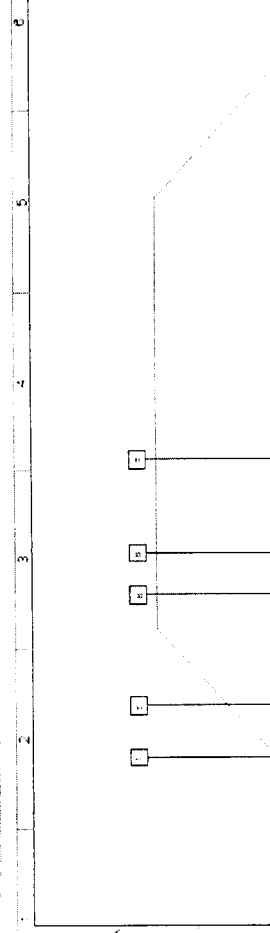[illegible]

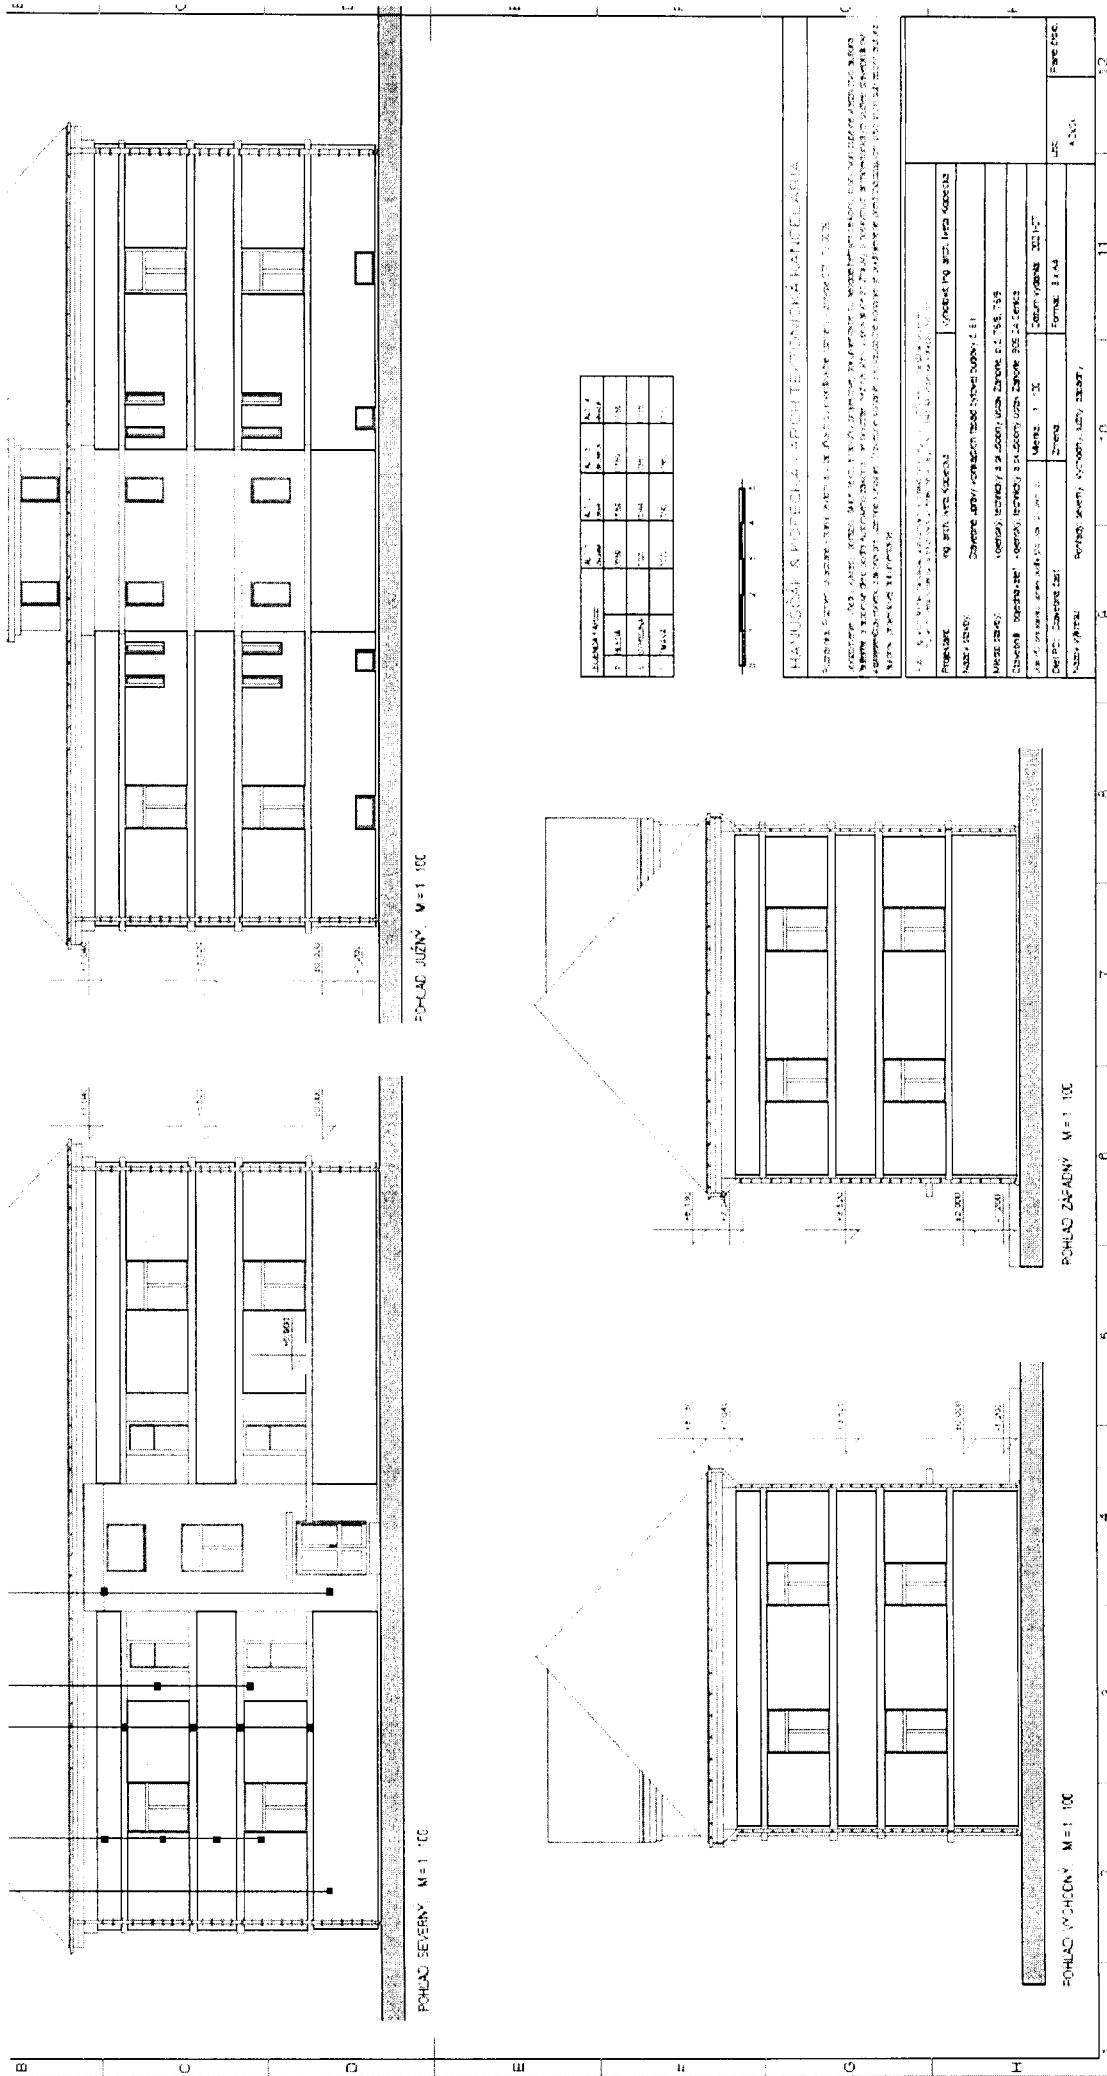

Náklady z rozpočtu				Práce a dodávky HSV				0,000
D HSV				Zemné práce				0,000
D 1				Hĺbenie rýh šírky do 600 mm v hornine tr 3 nesúdržných - ručným náradím				0,000
1	K	132211111.S			m3	11,498		0,000
				"odkvap chodník" 12*21,9+2*12,45+2*0,3+4*0,6+2*3,0)*0,7*0,25				11,498
2	K	162301112.S		Vodorovné premiestnenie výkopku po nespevnenej ceste z horniny tr. 1-4, do 100 m3 na vzdialenosť do 1000 m	m3	11,498		0,000
3	K	171201101.S		Uloženie sypaniny do násypov s rozprestretím sypaniny vo vrstvách a s hrubým urovnaním nezhuťnutých	m3	11,498		0,000
D 2				Zakladanie				0,000
4	K	211971110.S		Zhotovenie opláštenia z geotextílie výplne kameniva v rýhe alebo v záreze	m2	39,420		0,000
				"vodorovne v drenaž chodníku" 65,7*0,6				39,420
5	M	693110004710.S		Geotextília polypropylénová netkaná 400 g/m2	m2	40,208		0,000
				39,42*1,02 Prepočítané koeficientom množstva				40,208
D 5				Komunikácie				0,000
6	K	211571111.S		Výplň odvodňovacieho rebra alebo tratiťvodu do rýh s úpravou povrchu výplne triedeným nečným guľatým kamenivom	m3	9,855		0,000
				"odkvap chodník" 12*21,9+2*12,45+2*0,3+4*0,6+2*3,0)*0,6*0,25				9,855
7	K	916561112.S		Osadenie záhonového alebo parkového obrubníka betón, do lôžka z bet. pros. tr. C 16/20 s bočnou oporou	m	65,700		0,000
				"odkvap chodník" (2*21,9+2*12,45+2*0,3+4*0,6+2*3,0)				65,700
8	M	592170001800.S		Obrubník parkový, ľščxv 1000x50x200 mm, prírodný	ks	68,000		0,000
9	K	918101112.S		Lôžko pod obrubníky, krajníky alebo obruby z dlažbočných kociek z betónu prostého tr. C 16/20	m3	4,928		0,000
				65,7*0,30*0,25				4,928
D 6				Úpravy povrchov, podlahy, osadenie				0,000
10	K	612403399.S		Hrubá výplň rýh na stenách akoukoľvek maltou, akejkoľvek šírky rýhy (rýhy pre rôzne káble na fasáde)	m2	2,000		0,000
11	K	619442431.S		Zhotovenie profilov pri opravách fabionov, hran a kúlov akejkoľvek dĺžky - 20%	m	161,040		0,000
				12*21,9+12,45+0,3)*8*3,3				805,200
				805,2*0,2 Prepočítané koeficientom množstva				161,040
12	K	620991121.S		Zakrývanie výplní vonkajších otvorov s rámami a zárubkami, zhotovené z lešenia akýmkoľvek spôsobom	m2	65,573		0,000
				3*0,6*0,6+8*0,7*1,2+4*0,3*1,2+4*0,9*2,8+4*0,9*1,9+12*1,4*1,9+14*2,0*1,45+2,1*1,4*1,156				65,573
13	K	622460122.S		Priprava vonkajšieho podkladu stien penetráciou hĺbkovou na nasakave podklady (pod vyrovnávaciu zahľadzovaciú omietku)	m2	682,335		0,000
				"fasáda vrátane ostent a ríms"				595,980
				2*12,19+12,45+0,3)*(7,1+10*0,1+0,5)				

			"loggie z vnútor str." 4*2*1,9*3,2+4*1,9*1,8+4*1,8*1,1	70,240			
			"vikier" 3,3*1,8+2*1,8*1,8/2+3,3*1,8/2	12,150			
			"konzolia nad vstupom" 2,1*0,6+(2,1+2*0,6)*(0,15+2*0,1)	2,415			
			"el skrinka" (2*0,4+1,0)*1,0-0,5*0,5	1,550			
			Sučet	682,335			
14	K	622460361 S	Vonkajšia omietka stien vápennocementová jednovrstvová, hr. 5 mm (vyrovňavacia zahŕdzavacia omietka)	682,335	m2		0,000
15	K	622460151 S	Príprava vonkajšieho podkladu stien cementovým prednástrekom, hr. 3 mm	136,467	m2		0,000
16	K	622460242 S	"20% otlč. a oprav omietky" 682,335*0,20 Vonkajšia omietka stien vápennocementová jadrová (hrubá), hr. 15 mm	136,467	m2		0,000
17	K	622461043 S	"20% otlč. a oprav omietky" 682,335*0,20 Vonkajšia omietka stien pastovitá silikátová ryhovaná, hr. 2 mm	136,467	m2		0,000
18	K	622466116	Príprava vonkajšieho podkladu stien, Univerzálny základ (penetrácia pod vrchnú pastovitú omietku)	682,335	m2		0,000
19	K	622481119 S	Potiahnutie vonkajších stien sklotextílnou mriežkou s celoplošným prílepením	682,335	m2		0,000
20	K	622460116 S	Príprava vonkajšieho podkladu stien pre sanačné povrchové úpravy základným náterom	138,600	m2		0,000
21	K	622465113 S	"sokol vrátane ostien okrem rímsky" 2*(21,9+12,45+0,3)*2,0 Vonkajší sanačný systém stien, sanačný prednástretek cementový, krytie 100%	138,600	m2		0,000
22	K	622465121 S	Vonkajší sanačný systém stien s obsahom cementu, podkladová / vyrovnávacia omietka, hr. 10 mm	138,600	m2		0,000
23	K	622465243 S	Vonkajší sanačný systém stien s obsahom cementu, hydrofobizovaná (soklova) omietka, hr. 20 mm	138,600	m2		0,000
24	K	622466123	Príprava vonkajšieho podkladu stien sanačným penetračným náterom pod fasádny sanačný náter	138,600	m2		0,000
25	K	622491408	Fasádny náter sanačný, dvojnásobný	138,600	m2		0,000
D 9			Ostatné konštrukcie a práce-búranie				
26	K	113107132 S	Odstránenie krytu v ploche do 200 m2 z betónu prostého, hr. vrstvy 150 do 300 mm, -0,50000t	11,760	m2		0,000
27	K	767822877 S	"odkvapový chodník" (21,4,1,6)*0,6 Demontáž okenných mrieží plochy do 2 m2, -0,010t	11,760 9,660	m2		0,000
28	K	941941032 S	Montáž lešenia ľahkého pracovného radového s podlahami šírky od 0,80 do 1,00 m, výšky nad 10 do 30 m	656,640	m2		0,000
29	K	941941192 S	2*(21,9+12,45+0,3)*9,3-3,3*1,8+2*1,8/2+3,3*1,8/2 Príplatok za prvý a každý ďalší i začatý mesiac použitia lešenia ľahkého pracovného radového s podlahami šírky od 0,80 do 1,00 m, výšky nad 10 do 30 m	656,640 1,313,280	m2		0,000
30	K	941941832 S	656,64*2 Prípočítané koeficientom množstva Demontáž lešenia ľahkého pracovného radového s podlahami šírky nad 0,80 do 1,00 m, výšky nad 10 do 30 m	1,313,280 656,640	m2		0,000
31	K	941955001 S	Lešenie ľahké pracovné pomocné, s výškou lešeňovej podlahy do 1,20 m	13,680	m2		0,000

32	K	9539430PC	Vybúranie starej a osadenie novej nerezovej rúrky D 40 mm dĺ. 320 mm na odvodnenie loggia, so zaliatím cementovou maltou a vymletím	ks	13,680	4,000	0,000
33	K	974031121.S	Vysekanie rýh v akomkoľvek murive tehlovom na akúkoľvek maltu do hĺbky 30 mm a š. do 30 mm, -0.00200 t (rôzne káble na fasáde)	m	24,000	0,000	0,000
34	K	978015231.S	Očistenie omietok vonkajších stien, s očistením muriva, v rozsahu do 20 %, -0.01000t	m2	682,335	0,000	0,000
"fasáda vrátane ostiení a rím"					585,980		
2*(21.9+12.45+0.3)*(7.1+10*0.1+0.5)					70,240		
"loggia" 2 vnútor. str. 4*2+1.9+3.2+4*1.9+1.9+4*1.8*1.1					12,150		
"vlnit." 3.3*1.8+2*1.8*1.8/2+3.3*1.8/2					2,415		
"konzola nad vstupom" 2.1*0.6+(2.1+2*0.8)*0.15+2*0.1					1,550		
"el. skrinka" (2*0.4+1.0)*1.0+0.5*0.5					682,335		
Sučet					682,335	0,000	0,000
35	K	978015191.S	Očistenie tenkovrstvových nástrekových omietok vonkajších stien, v rozsahu do 100 %, -0.00680t	m2	138,600	0,000	0,000
36	K	978036191.S	Očistenie omietok sfľachtených a pod. vonkajších, v rozsahu do 100 %, -0.05000t	m2	138,600	0,000	0,000
"sokel vrátane ostiení, okrem rím"					24,987	0,000	0,000
2*(21.9+12.45+0.3)*2.0					249,870	0,000	0,000
37	K	979081111.S	Odvoz sutiny a vybúraných hmôt na skládku do 1 km	t	249,870	0,000	0,000
38	K	979081121.S	Odvoz sutiny a vybúraných hmôt na skládku za každý ďalší 1 km	t	249,870	0,000	0,000
24.987*10 "Prepočítané koeficientom množstva"					24,987	0,000	0,000
39	K	979082111.S	Vnútrostenisková doprava sutiny a vybúraných hmôt do 10 m	t	24,987	0,000	0,000
40	K	979089012.S	Poplatok za skladovanie - stav sut' (17 01) ostatné	t	24,987	0,000	0,000
Presun hmôt HSV					93,099	0,000	0,000
41	K	999281111.S	Presun hmôt vnútrosteniskový pre opravy a údržbu objektov vrátane vonkajších plášťov výšky do 25 m	t	93,099	0,000	0,000
Práce a dodávky PSV					26,280	0,000	0,000
Izolácie proti vode a vlhkosti					26,280	0,000	0,000
42	K	711132107.S	Zhotovenie izolácie proti zemnej vlhkosti nopovou fóliou položenou voľne na ploche zvislej	m2	30,222	0,000	0,000
"Zvisle na múre v drenáž chodníku" 65.7*0.4					30,222	0,000	0,000
43	M	283230002700.S	Nopová HDPE fólia hrúbky 0.5 mm, výška nopy 8 mm, proti zemnej vlhkosti s radňovou ochranou, pre spodnú stavbu	m2	65,700	0,000	0,000
2*28.1+5 "Prepočítané koeficientom množstva"					2,520	0,000	0,000
44	K	711190010.S	Ukončujúci profil profilovaných fólií	m	1,920	0,000	0,000
Konštrukcie klampiarske					0,600	0,000	0,000
45	K	764312822.S	Demontáž krytiny hladkej strešnej z tabuľ 2000 x 670 mm, do 30st., -0.00751t	m2	2,520	0,000	0,000
"konzola nad vstupom" 2.4*0.8					1,920	0,000	0,000
"elektr. skrinka" 1.0*0.6					2,520	0,000	0,000
Sučet					2,520	0,000	0,000
46	K	764313221.S	Krytiny hladké z pozinkovaného farbeného PZl plechu, z tabuľ 2000x670 mm, sklon do 30°	m2	1,920	0,000	0,000
"konzola nad vstupom" 2.4*0.8					0,600	0,000	0,000
"elektr. skrinka" 1.0*0.6							


47	K	764352427 S	Žliaby z pozinkovaného farbeného PZf plechu, pododkvpavové polkruhové r.š. 330 mm	m	2,520	4,000	0,000
			"vikier" 2*2,0			4,000	
48	K	764352429 S	Žliaby z pozinkovaného farbeného PZf plechu, pododkvpavové polkruhové r.š. 400 mm	m	72,700	72,700	0,000
			2*22,9+2*13,45			72,700	
49	K	764352810 S	Demontáž žlabov pododkvpavových polkruhových so sklonom do 30st. r.š 330 mm, -0,00330t	m	4,000	4,000	0,000
			"vikier" 2*2,0			4,000	
50	K	764352820 S	Demontáž žlabov pododkvpavových polkruhových so sklonom do 30st. r.š 400, -0,00445t	m	72,700	72,700	0,000
			2*22,9+2*13,45			72,700	
51	K	764359411 S	Kotlík kónický z pozinkovaného farbeného PZf plechu, pre rúry s priemerom 100 mm	ks	2,000	2,000	0,000
52	K	764359412 S	Kotlík kónický z pozinkovaného farbeného PZf plechu, pre rúry s priemerom 120 mm	ks	4,000	4,000	0,000
53	K	764410740 S	Oplechovanie parapetov z hliníkového farebného Al plechu, vrátane rohov r.š. 250 mm	m	1,800	1,800	0,000
			"suterénne okna" 3*0,6			1,800	
54	K	764421440 S	Oplechovanie ríms a ozdobných prvkov z pozinkovaného farbeného PZf plechu, r.š. 250 mm	m	71,200	71,200	0,000
			"sokľová rímsa" 2*22,1+2*1,4+2*12,65+2*0,3			67,300	
			"rímsa vikiera" 3,9			3,900	
			Sučet			71,200	
55	K	764421840 S	Demontáž oplechovania ríms r.š od 150 do 250 mm, -0,00125t	m	71,200	71,200	0,000
			"sokľová rímsa" 2*22,1+2*1,4+2*12,65+2*0,3			67,300	
			"rímsa vikiera" 3,9			3,900	
			Sučet			71,200	
56	K	764430440 S	Oplechovanie muriva a atík z pozinkovaného farbeného PZf plechu, vrátane rohov r.š. 500 mm	m	7,200	7,200	0,000
			"zábradlie loggia" 4*1,8			7,200	
57	K	764430840 S	Demontáž oplechovania múrov a nadmuroviek r.š od 330 do 500 mm, -0,00230t	m	7,200	7,200	0,000
			"zábradlie loggia" 4*1,8			7,200	
58	K	764454440 S	Koleno kruhové lisované pozink farebný, priemer 120 mm, pre zvodové rúry	ks	16,000	16,000	0,000
59	K	764454454 S	Zvodové rúry z pozinkovaného farbeného PZf plechu, kruhové priemer 120 mm	ks	38,000	38,000	0,000
			4*9,5			38,000	
60	K	764454802 S	Demontáž odpadových rúr kruhových, s priemerom 120 mm, -0,00285t	m	38,000	38,000	0,000
			4*9,5			38,000	
61	K	998764103 S	Presun hmôt pre konštrukcie klamplarske v objektoch výšky do 24 m	t	0,537	0,537	0,000
	D	783	Nátery				0,000
62	K	783201821 S	Odstranenie starých náterov z kovových stavebných doplnkových konštrukcií opálením alebo oklepaním	m2	0,710	0,710	0,000
			"elektro skrinky" 0,5*0,6+0,5*0,7			0,710	

63	K	783225100.S	Nátery kov stav doplnk konštr. syntetické, dvojnásobné, so základ. náterom, 1x s emailov. - 140µm	m2	0,710	0,000
"elektro skrinky" 0,6*0,6*0,5*0,7						
Práce a dodávky M						
D	M					0,000
D	21-M		Elektromontáže			0,000
64	K	210.R	Revízia bleskozvodu	hod	8,000	0,000
65	K	210203040.S	Montáž a zapojenie exteriérového LED svetidla 3-18 W (4x loggia, 2x vstup)	ks	6,000	0,000
66	M	348120000400.S	LED svetidlo vonkajšie, 9W	ks	6,000	0,000
67	K	210220001.S	Uzemňovacie vedenie na povrchu FeZn drôt zvodový Ø 8-10	m	40,000	0,000
"ten zvodový" 4*10.0						
68	M	354410054700.S	Drôt bleskozvodový FeZn, d 8 mm	kg	16,000	0,000
69	K	210220050.S	Označenie zvodov číselnými štítkami	ks	4,000	0,000
70	M	354410064700.S	Štítok orientačný nerezový na zvody	ks	4,000	0,000
71	K	210220105.S	Podpery vedenia FeZn do muriva PV 01h a PV 01-03	ks	24,000	0,000
72	M	354410032000.S	Podpera vedenia FeZn do muriva PV 01h a PV 01-03	ks	24,000	0,000
73	K	210220243.S	Svorka FeZn spojovacia SS	ks	16,000	0,000
74	M	354410003400.S	Svorka FeZn spojovacia označenie SS 2 skrutky s príložkou	ks	16,000	0,000
75	K	210220246.S	Svorka FeZn na odkvapový žlab SO	ks	4,000	0,000
76	M	354410004200.S	Svorka FeZn odkvapová označenie SO	ks	4,000	0,000
77	K	210220247.S	Svorka FeZn skúšobná SZ	ks	4,000	0,000
78	M	354410004300.S	Svorka FeZn skúšobná označenie SZ	ks	4,000	0,000
79	K	210964801.S	Demontáž - uzemňovacie vedenie na povrchu FeZn drôz zvodový -0,00063 t	m	40,000	0,000
"ten zvodový" 4*10.0						
80	K	210964825.S	Demontáž - podpery vedenia FeZn do muriva PV 01h a PV 01-03 -0,00020 t	ks	24,000	0,000
24						
81	K	210964864.S	Demontáž - svorka FeZn spojovacia SS -0,00016 t	ks	16,000	0,000
82	K	210964867.S	Demontáž - svorka FeZn na odkvapový žlab SO -0,00029 t	ks	4,000	0,000
83	K	210964868.S	Demontáž - svorka FeZn skúšobná SZ -0,00024 t	ks	4,000	0,000
84	K	210964885.S	Demontáž - ochranná rúrka FeZn OR -0,00180 t	ks	4,000	0,000
85	K	210964887.S	Demontáž - držiak ochrannej rúrky FeZn DOR -0,00033 t	ks	8,000	0,000
86	K	988921203.S	Presun hmôt pre montáž silnoprávových rozvodov a zariadení v stavbe (objekte) výšky do 24 m	%		0,000
D	22-M		Montáže oznamovacích a zabezpečovacích zariadení			0,000
87	K	220280000	Montáž existujúcich káblov na fasáde do rýh pod omietku	m	24,000	0,000


Farebné prevedenie: ALT: č. 2



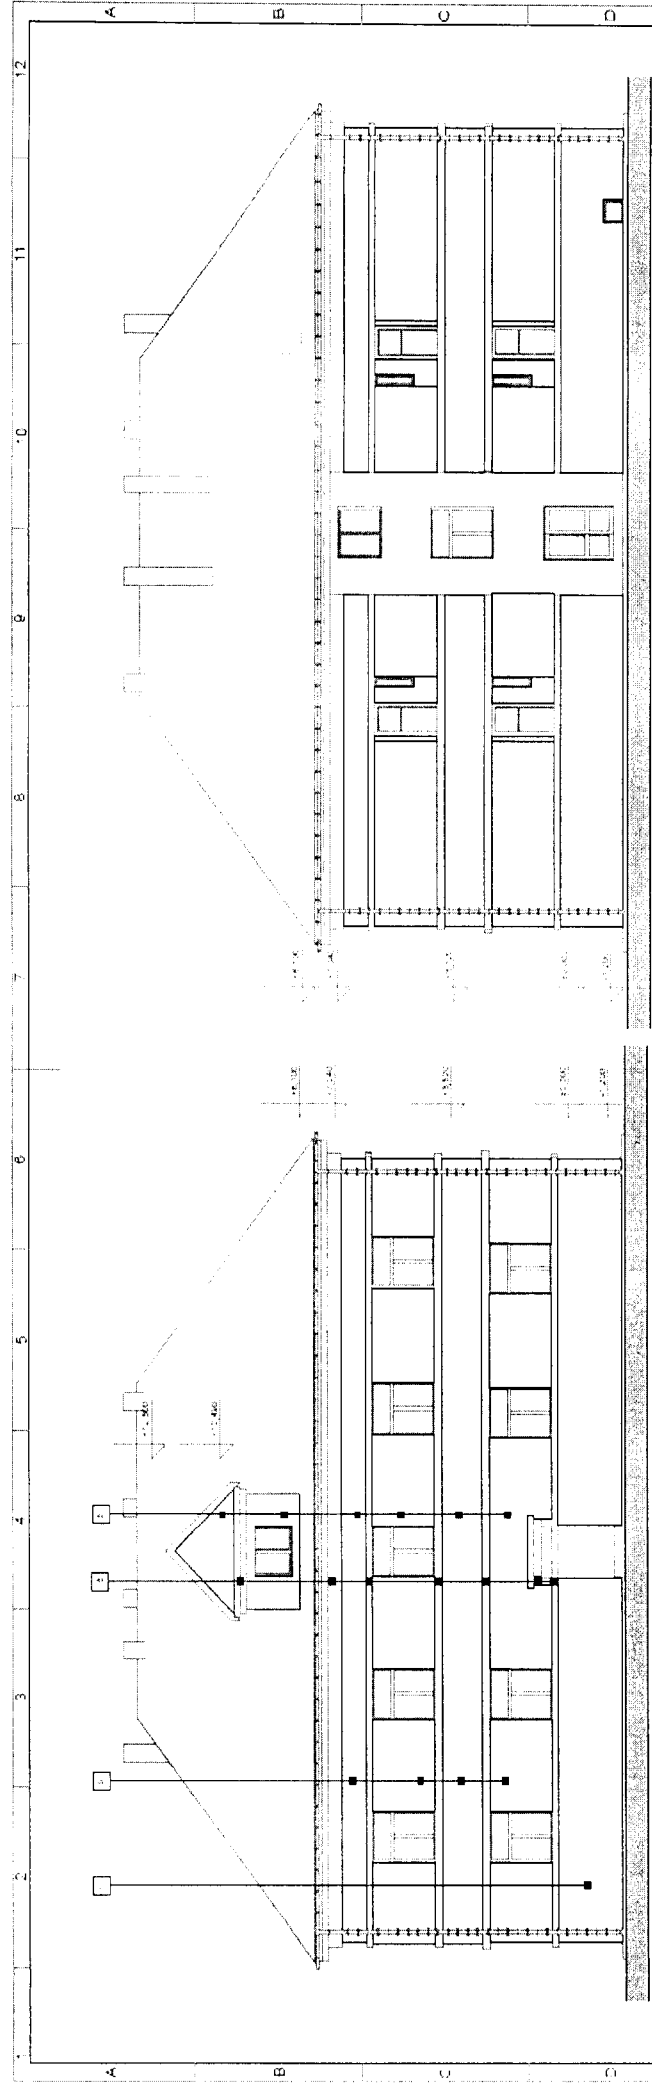

POHOD SEVERNÝ, M=1:100

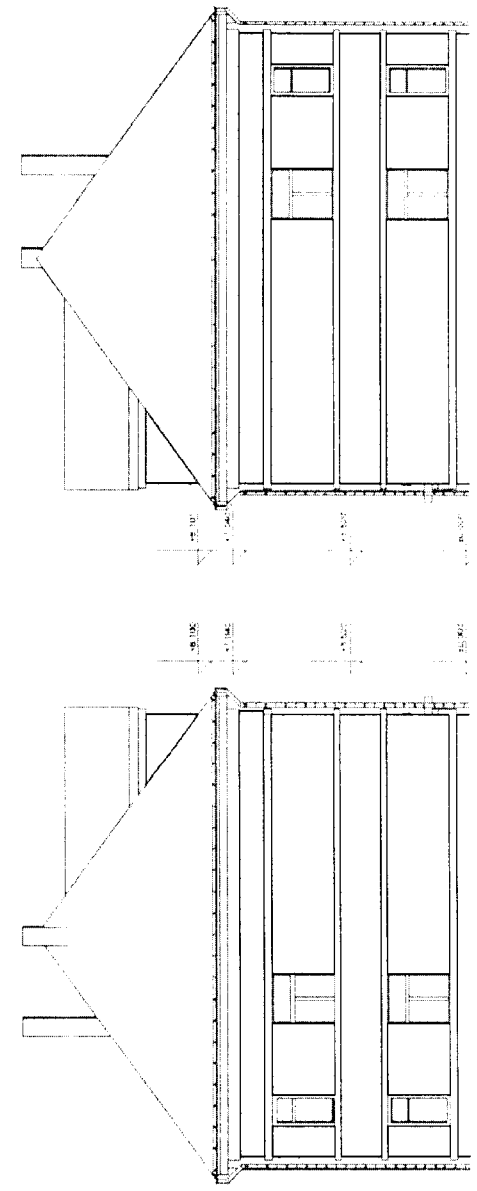







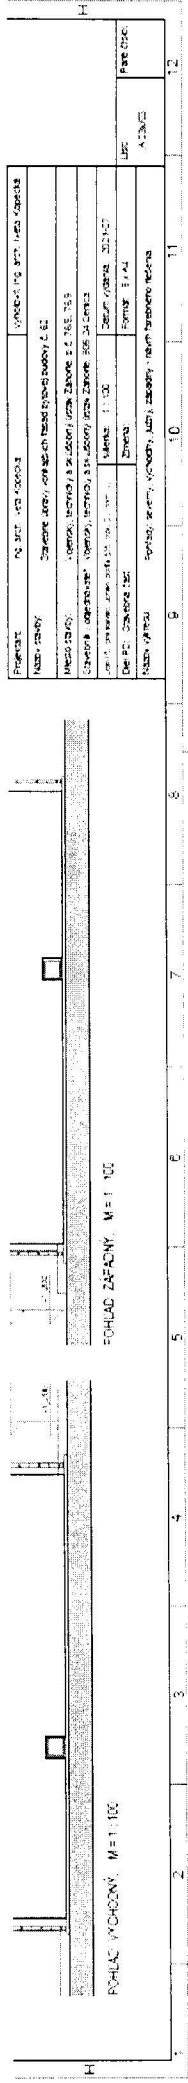

Predpokladaná cena spolu: 110 665,24 € s DPH

Dátum ukončenia zákazky : 15. 11. 2021

Celková cena zákazky zahŕňa všetky náklady dodávateľa potrebné na zhotovenie diela v zmysle PD dopravné náklady, režijné náklady, presun materiálu a hmôt, odvoz a likvidáciu stavebného odpadu vzniknutého pri plnení zmluvy, upratovanie pri odovzdávaní diela predložiť originál potvrdenie o odovzdaní odpadu z predmetnej stavby do zariadenia na zhodnocovanie alebo zneškodňovanie stavebného odpadu. Bez odovzdania originálu dokladu stavba nebude prevzatá. Požadujeme tovar nový, nepoužitý a plne funkčný podľa platných predpisov a STN Zhotoviteľ pri poškodení majetku v rámci realizácie zákazky uvedie poškodený majetok do pôvodného stavu Zhotoviteľ zodpovedá za dodržiavanie stavebného zákona, za požiaru ochranu, za BOZP a bezpečnosť technických zariadení pri stavebných prácach Požadujeme minimálne 5-ročnú záruku, v prípade uplatnenia reklamácie zo strany objednávateľa sa zhotoviteľ zaväzuje zahájiť odstránenie reklamovaných väd do 10 dní od písomného vyrozumienia pri odovzdávaní diela predložiť cetrifikáty použitých materiálov

Špecifikáciu vypracoval
Ing. Marek Pátek
vedúci SKSB

Záhorie dňa: 23. 8. 2021

KRYCÍ LIST ROZPOČTU

Názov stavby Stavebné úpravy vonkajších fasád obj. 60,61

Názov objektu Objekt 60,61

JKSO

EČO

Miesto

VTSU Záhorie

IČO

IČ DPH

Objednávateľ Ministerstvo Obrany SR, VTSU Záhorie

Projektant

Zhotoviteľ K.L.T.stav, s.r.o.

Spracoval Ing. Martin Jurík

Rozpočet číslo

Dňa

27.08.2021

CPV

CPA

Merné a účelové jednotky

Počet	Náklady / 1 m.j.	Počet	Náklady / 1 m.j.	Počet	Náklady / 1 m.j.
0	0,00	0	0.00	0	0,00

Rozpočtové náklady v EUR

A	Základné rozp. náklady	B	Doplňkové náklady	C	Vedľajšie rozpočtové náklady
1	HSV Dodávky 27 863,99	8	Práca nadčas 0,00	13	GZS 0,00
2	Montáž 46 732,49	9	Bez pevnej podl. 0,00	14	Projektové práce 0,00
3	PSV Dodávky 5 749,91	10	Kultúrna pamiatka 0,00	15	Sťažené podmienky 0,00
4	Montáž 5 283,11	11	0,00	16	Vplyv prostredia 0,00
5	"M" Dodávky 325,79			17	Iné VRN 0,00
6	Montáž 1 044,70			18	VRN z rozpočtu 0,00
7	ZRN (r. 1-6) 87 000,00	12	DN (r. 8-11)	19	VRN (r. 13-18) 0,00
20	HZS 0,00	21	Kompl. činnosť 0,00	22	Ostatné náklady 0,00

Projektant

Dátum a podpis

Objednávateľ

Pečiatka

Dátum a podpis

Zhotoviteľ

Pečiatka

Dátum a podpis

Pečiatka

D Celkové náklady

23 Súčet 7, 12, 19-22 87 000,00

24

25 Cena celkom 87 000,00

E Prípochty a odpočty

26 Dodávky zadávateľa 0,00

27 Kľzáva doložka 0,00

28 Zvýhodnenie + - 0,00

ROZPOČET

Stavba: Stavebné úpravy vonkajších fasád obj. 60,61

Objekt: Objekt 60,61

Objednávateľ:

Zhotoviteľ: K.L.T.stav, s.r.o.

Miesto: VTSU Záhorie

Spracoval: Ing. Martin Jurík

Dátum: 27. 8. 2021

Č.	Kód položky	Popis	MJ	Množstvo celkom	Cena jednotková	Cena celkom	Hmotnosť celkom
----	-------------	-------	----	-----------------	-----------------	-------------	-----------------

HSV Práce a dodávky HSV 35 423,015 0,000

1 Zemné práce 715,104 0,000

1	132211111.S	Híbenie rýh šírky do 600 mm v hornine tr.3 nesúdržných - ručným náradím	m3	10,868	61,638	669,882	0,000
2	162301112.S	Vodorovné premiestnenie výkopku po nespevnenej ceste z horniny tr.1-4, do 100 m3 na vzdialenosť do 1000 m	m3	10,868	3,347	36,375	0,000
3	171201101.S	Uloženie sypaniny do násypov s rozprestretím sypaniny vo vrstvách a s hrubým urovnaním nez hutnených	m3	10,868	0,814	8,847	0,000

2 Zakladanie 75,861 0,000

4	211971110.S	Zhotovenie opláštenia z geotextílie výplne kameniva v ryhe alebo v záreze	m2	37,260	1,067	39,756	0,000
5	693110004710.S	Geotextília polypropylénová netkaná 400 g/m2	m2	38,005	0,950	36,105	0,000

5 Komunikácie 1 147,331 0,000

6	211571111.S	Výplň odvodňovacieho rebra alebo trativodu do rýh s úpravou povrchu výplne triedeným riečnym guľatým kamenivom	m3	9,315	27,652	257,578	0,000
7	916561112.S	Osadenie záhonového alebo parkového obrubníka betón., do lôžka z bet. pros. tr. C 16/20 s bočnou oporou	m	62,100	4,999	310,438	0,000
8	592170001800.S	Obrubník parkový, lxšxv 1000x50x200 mm, prírodný	ks	65,000	2,376	154,440	0,000
9	918101112.S	Lôžko pod obrubníky, krajníky alebo obruby z dlažbových kociek z betónu prostého tr. C 16/20	m3	4,658	91,214	424,875	0,000

6 Úpravy povrchov, podlahy, osadenie 25 326,632 0,000

10	612403399.S	Hrubá výplň rýh na stenách akoukoľvek maltou, akejkoľvek šírky rýhy (rýhy pre rôzne káble na fasáde)	m2	2,000	9,338	18,676	0,000
11	619442431.S	Zhotovenie profilov pri opravách fabiónov, hrán a kútov akejkoľvek dĺžky - 20%	m	144,720	6,833	988,872	0,000
12	620991121.S	Zakrývanie výplní vonkajších otvorov s rámami a zárubňami, zhotovené z lešenia akýmkoľvek spôsobom	m2	64,800	1,338	86,702	0,000
13	622460122.S	Príprava vonkajšieho podkladu stien penetráciou hĺbkovou na nasiakavé podklady (pod vyrovnávaciu zahľadzovaciu omietku)	m2	615,605	2,275	1 400,501	0,000
14	622460361.S	Vonkajšia omietka stien vápennocementová jednovrstvová, hr. 5 mm (vyrovnávací zahľadzovací omietka)	m2	615,605	6,159	3 791,511	0,000
15	622460151.S	Príprava vonkajšieho podkladu stien cementovým prednástrekom, hr. 3 mm	m2	123,121	5,042	620,776	0,000
16	622460242.S	Vonkajšia omietka stien vápennocementová jadrová (hrubá), hr. 15 mm	m2	123,121	9,611	1 183,316	0,000
17	622461043.S	Vonkajšia omietka stien pastovitá silikátová ryhovaná, hr. 2 mm Baumit	m2	615,605	11,189	6 888,004	0,000
18	622466116	Príprava vonkajšieho podkladu stien, Univerzálny základ (penetrácia pod vrchnú pastovitú omietku)	m2	615,605	2,051	1 262,606	0,000
19	622481119.S	Potiahnutie vonkajších stien sklotextílnou mriežkou s celoplošným prilepením	m2	615,605	4,546	2 798,540	0,000

Č.	Kód položky	Popis	MJ	Množstvo celkom	Cena jednotková	Cena celkom	Hmotnosť celkom
20	622460116.S	Príprava vonkajšieho podkladu stien pre sanačné povrchové úpravy základným náterom	m2	124,200	1,932	239,954	0,000
21	622465113.S	Vonkajší sanačný systém stien, sanačný prednástredek cementový, krytie 100%	m2	124,200	8,443	1 048,621	0,000
22	622465121.S	Vonkajší sanačný systém stien s obsahom cementu, podkladová / vyrovnávacia omietka, hr. 10 mm	m2	124,200	9,969	1 238,150	0,000
23	622465243.S	Vonkajší sanačný systém stien s obsahom cementu, hydrofobizovaná (soklová) omietka, hr. 20 mm	m2	124,200	22,029	2 736,002	0,000
24	622466123	Príprava vonkajšieho podkladu stien sanačným penetračným náterom pod fasádny sanačný náter	m2	124,200	1,932	239,954	0,000
25	622491408	Fasádny náter sanačný, dvojnásobný	m2	124,200	6,316	784,447	0,000

9 Ostatné konštrukcie a práce-búranie 5 517,022 0,000

26	113107132.S	Odstránenie krytu v ploche do 200 m2 z betónu prostého, hr. vrstvy 150 do 300 mm, -0,50000t	m2	8,000	30,761	246,088	0,000
27	941941032.S	Montáž lešenia ľahkého pracovného radového s podlahami šírky od 0,80 do 1,00 m, výšky nad 10 do 30 m	m2	594,270	1,945	1 155,855	0,000
28	941941192.S	Príplatok za prvý a každý ďalší i začatý mesiac použitia lešenia ľahkého pracovného radového s podlahami šírky od 0,80 do 1,00 m, výšky nad 10 do 30 m	m2	1 188,540	1,400	1 663,956	0,000
29	941941832.S	Demontáž lešenia ľahkého pracovného radového s podlahami šírky nad 0,80 do 1,00 m, výšky nad 10 do 30 m	m2	594,270	1,262	749,969	0,000
30	941955001.S	Lešenie ľahké pracovné pomocné, s výškou lešeňovej podlahy do 1,20 m	m2	14,000	2,542	35,588	0,000
31	9539430PC	Vybúranie starej a osadenie novej nerezovej rúrky D 40 mm dl. 320 mm na odvodnenie loggií, so zaliatím cementovou maltou a vytmelením	ks	4,000	21,386	85,544	0,000
32	968082357.S	Vybúranie plastových rámov okien, plochy cez 4 m2, -0,04400t	m2	4,750	5,144	24,434	0,000
33	974031121.S	Vysekanie rýh v akomkoľvek murive tehlovom na akúkoľvek maltu do hĺbky 30 mm a š. do 30 mm, -0,00200 t (rôzne káble na fasáde)	m	24,000	1,188	28,512	0,000
34	978015231.S	Otlčenie omietok vonkajších stien s očistením muriva, v rozsahu do 20 %, -0,01000t	m2	615,605	0,387	238,239	0,000
35	978015191.S	Otlčenie tenkovrstvových nástrekových omietok vonkajších stien, v rozsahu do 100 %, -0,00680t	m2	615,605	0,299	184,066	0,000
36	978036191.S	Otlčenie omietok šľachtených a pod., vonkajších, v rozsahu do 100 %, -0,05000t	m2	124,200	2,210	274,482	0,000
37	979081111.S	Odvoz sutiny a vybúraných hmôt na skládku do 1 km	t	21,359	11,191	239,029	0,000
38	979081121.S	Odvoz sutiny a vybúraných hmôt na skládku za každý ďalší 1 km	t	213,590	0,352	75,184	0,000
39	979082111.S	Vnútrostavenisková doprava sutiny a vybúraných hmôt do 10 m	t	21,359	8,764	187,190	0,000
40	979089012.S	Poplatok za skladovanie - stav.suť (17 01) ostatné	t	21,359	15,398	328,886	0,000

99 Presun hmôt HSV 2 641,065 0,000

41	999281111.S	Presun hmôt vnútrostaveniskový pre opravy a údržbu objektov vrátane vonkajších plášťov výšky do 25 m	t	85,696	30,819	2 641,065	0,000
----	-------------	--	---	--------	--------	-----------	-------

PSV Práce a dodávky PSV 5 446,580 0,000

711 Izolácie proti vode a vlhkosti 397,094 0,000

42	711132107.S	Zhotovenie izolácie proti zemnej vlhkosti nopovou fóliou položenou voľne na ploche zvislej	m2	24,840	2,773	68,881	0,000
43	283230002700.S	Nopová HDPE fólia hrúbky 0,5 mm, výška nopy 8 mm, proti zemnej vlhkosti s radónovou ochranou, pre spodnú stavbu	m2	28,566	1,591	45,449	0,000
44	711190010.S	Ukončujúci profil profilovaných fólií	m	62,100	4,520	280,692	0,000
45	998711101.S	Presun hmôt pre izoláciu proti vode v objektoch výšky do 6 m	t	0,077	26,911	2,072	0,000

Č.	Kód položky	Popis	MJ	Množstvo celkom	Cena jednotková	Cena celkom	Hmotnosť celkom
764		Konštrukcie klampiarske				5 044,623	0,000
46	764312822.S	Demontáž krytiny hladkej strešnej z tabúl 2000 x 670 mm, do 30st., -0,00751t	m2	2,520	1,542	3,886	0,000
47	764313221.S	Krytiny hladké z pozinkovaného farbeného PZf plechu, z tabúl 2000x670 mm, sklon do 30°	m2	2,520	33,442	84,274	0,000
48	764352427.S	Žlaby z pozinkovaného farbeného PZf plechu, pododkvpové polkruhové r.š. 330 mm	m	4,000	25,232	100,928	0,000
49	764352429.S	Žlaby z pozinkovaného farbeného PZf plechu, pododkvpové polkruhové r.š. 400 mm	m	65,600	32,504	2 132,262	0,000
50	764352810.S	Demontáž žlabov pododkvpových polkruhových so sklonom do 30st. rš 330 mm, -0,00330t	m	4,000	0,829	3,316	0,000
51	764352820.S	Demontáž žlabov pododkvpových polkruhových so sklonom do 30st. rš 400, -0,00445t	m	65,600	0,977	64,091	0,000
52	764359411.S	Kotlík kónický z pozinkovaného farbeného PZf plechu, pre rúry s priemerom 100 mm	ks	2,000	21,685	43,370	0,000
53	764359412.S	Kotlík kónický z pozinkovaného farbeného PZf plechu, pre rúry s priemerom 120 mm	ks	4,000	21,788	87,152	0,000
54	764410740.S	Oplechovanie parapetov z hliníkového farebného Al plechu, vrátane rohov r.š. 250 mm	m	3,000	13,197	39,591	0,000
55	764421440.S	Oplechovanie ríms a ozdobných prvkov z pozinkovaného farbeného PZf plechu, r.š. 250 mm	m	67,100	12,313	826,202	0,000
56	764421840.S	Demontáž oplechovania ríms rš od 150 do 250 mm, -0,00125t	m	67,100	0,950	63,745	0,000
57	764430440.S	Oplechovanie muríva a atík z pozinkovaného farbeného PZf plechu, vrátane rohov r.š. 500 mm	m	14,400	21,396	308,102	0,000
58	764430840.S	Demontáž oplechovania múrov a nadmuroviek rš od 330 do 500 mm, -0,00230t	m	14,400	1,101	15,854	0,000
59	764454440.S	Koleno kruhové lisované pozink farebný, priemer 120 mm, pre zvodové rúry	ks	16,000	2,669	42,704	0,000
60	764454454.S	Zvodové rúry z pozinkovaného farbeného PZf plechu, kruhové priemer 120 mm	ks	38,000	30,674	1 165,612	0,000
61	764454802.S	Demontáž odpadových rúr kruhových, s priemerom 120 mm, -0,00285t	m	38,000	0,829	31,502	0,000
62	998764103.S	Presun hmôt pre konštrukcie klampiarske v objektoch výšky do 24 m	t	0,541	59,209	32,032	0,000
783		Nátery				4,863	0,000
63	783201821.S	Odstránenie starých náterov z kovových stavebných doplnkových konštrukcií opálením alebo oklepaním	m2	0,360	6,397	2,303	0,000
64	783225100.S	Nátery kov.stav.doplňk.konštr. syntetické, dvojnásobné, so základ. náterom, 1x s emailov. - 140µm	m2	0,360	7,110	2,560	0,000
M		Práce a dodávky M				668,312	0,000
21-M		Elektromontáže				595,424	0,000
65	210 R	Revízia bleskozvodu	hod	8,000	12,832	102,656	0,000
66	210203040.S	Montáž a zapojenie exteriérového LED svetidla 3-18 W (4x loggia, 1x vstup)	ks	5,000	8,876	44,380	0,000
67	348120000400.S	LED svetidlo vonkajšie, 9W	ks	5,000	21,386	106,930	0,000
68	210220001.S	Uzemňovacie vedenie na povrchu FeZn drôt zvodový O 8-10	m	40,000	2,049	81,960	0,000
69	354410054700.S	Drôt bleskozvodový FeZn, d 8 mm	kg	16,000	1,076	17,216	0,000
70	210220050.S	Označenie zvodov číselnými štítkami	ks	4,000	0,711	2,844	0,000
71	354410064700.S	Štítok orientačný nerezový na zvody	ks	4,000	0,429	1,716	0,000
72	210220105.S	Podpery vedenia FeZn do muríva PV 01h a PV01-03	ks	24,000	2,459	59,016	0,000
73	354410032000.S	Podpera vedenia FeZn do muríva označenie PV 01	ks	24,000	0,495	11,880	0,000
74	210220243.S	Svorka FeZn spojovacia SS	ks	16,000	1,598	25,568	0,000

Č.	Kód položky	Popis	MJ	Množstvo celkom	Cena jednotková	Cena celkom	Hmotnosť celkom
75	354410003400.S	Svorka FeZn spojovacia označenie SS 2 skrutky s prílohou	ks	16,000	0,384	6,144	0,000
76	210220246.S	Svorka FeZn na odkvapový žlab SO	ks	4,000	2,281	9,124	0,000
77	354410004200.S	Svorka FeZn odkvapová označenie SO	ks	4,000	0,956	3,824	0,000
78	210220247.S	Svorka FeZn skúšobná SZ	ks	4,000	2,281	9,124	0,000
79	354410004300.S	Svorka FeZn skúšobná označenie SZ	ks	4,000	1,121	4,484	0,000
80	210964801.S	Demontáž - uzemňovacie vedenie na povrchu FeZn drôz zvodový -0,00063 t	m	40,000	0,808	32,320	0,000
81	210964825.S	Demontáž - podpory vedenia FeZn do muriva PV 01h a PV01-03 -0,00020 t	ks	24,000	0,538	12,912	0,000
82	210964864.S	Demontáž - svorka FeZn spojovacia SS -0,00016 t	ks	16,000	0,627	10,032	0,000
83	210964867.S	Demontáž - svorka FeZn na odkvapový žlab SO -0,00029 t	ks	4,000	0,906	3,624	0,000
84	210964868.S	Demontáž - svorka FeZn skúšobná SZ -0,00024 t	ks	4,000	0,906	3,624	0,000
85	210964885.S	Demontáž - ochranná rúrka FeZn OR -0,00180 t	ks	4,000	3,827	15,308	0,000
86	210964887.S	Demontáž - držiak ochrannej rúrky FeZn DOR -0,00033 t	ks	8,000	1,725	13,800	0,000
87	998921203.S	Presun hmôt pre montáž silnoprúdových rozvodov a zariadení v stavbe (objekte) výšky do 24 m	%	44,000	0,385	16,938	0,000
22-M		Montáže oznamovacích a zabezpečovacích zariadení				72,888	0,000
88	220280000	Montáž existujúcich káblov na fasáde do rýh pod omietku	m	24,000	3,037	72,888	0,000
HSV		Práce a dodávky HSV				39 173,465	0,000
1	Zemné práce					756,557	0,000
1	132211111.S	Hĺbenie rýh šírky do 600 mm v hornine tr.3 nesúdržných - ručným náradím	m3	11,498	61,638	708,714	0,000
2	162301112.S	Vodorovné premiestnenie výkopku po nespevnenej ceste z horniny tr.1-4, do 100 m3 na vzdialenosť do 1000 m	m3	11,498	3,347	38,484	0,000
3	171201101.S	Uloženie sypaniny do násypov s rozprestretím sypaniny vo vrstvách a s hrubým urovnaním nezhutnených	m3	11,498	0,814	9,359	0,000
2	Zakladanie					80,259	0,000
4	211971110.S	Zhotovenie opláštenia z geotextílie výplne kameniva v ryhe alebo v záreze	m2	39,420	1,067	42,061	0,000
5	693110004710.S	Geotextília polypropylénová netkaná 400 g/m2	m2	40,208	0,950	38,198	0,000
5	Komunikácie					1 212,015	0,000
6	211571111.S	Výplň odvodňovacieho rebra alebo trativodu do rýh s úpravou povrchu výplne triedeným riečnym guľatým kamenivom	m3	9,855	27,652	272,510	0,000
7	916561112.S	Osadenie záhonového alebo parkového obrubníka betón., do lôžka z bet. pros. tr. C 16/20 s bočnou oporou	m	65,700	4,999	328,434	0,000
8	592170001800.S	Obrubník parkový, lxšxv 1000x50x200 mm, prírodný	ks	68,000	2,376	161,568	0,000
9	918101112.S	Lôžko pod obrubníky, krajníky alebo obruby z dlažbových kociek z betónu prostého tr. C 16/20	m3	4,928	91,214	449,503	0,000
6	Úpravy povrchov, podlahy, osadenie					28 112,153	0,000
10	612403399.S	Hrubá výplň rýh na stenách akoukoľvek maltou, akejkoľvek šírky ryhy (ryhy pre rôzne káble na fasáde)	m2	2,000	8,743	17,486	0,000
11	619442431.S	Zhotovenie profilov pri opravách fabiónov, hrán a kútov akejkoľvek dĺžky - 20%	m	161,040	6,833	1 100,386	0,000
12	620991121.S	Zakrývanie výplní vonkajších otvorov s rámami a zárubňami, zhotovené z lešenia akýmkoľvek spôsobom	m2	65,573	1,338	87,737	0,000
13	622460122.S	Príprava vonkajšieho podkladu stien penetráciou hĺbkovou na nasiakavé podklady (pod vyrovnávaciu zahľadzovaciu omietku)	m2	682,335	2,275	1 552,312	0,000

Č.	Kód položky	Popis	MJ	Množstvo celkom	Cena jednotková	Cena celkom	Hmotnosť celkom
14	622460361.S	Vonkajšia omietka stien vápennocementová jednovrstvová, hr. 5 mm (vyrovnávacia zahľadzovacia omietka)	m2	682,335	6,159	4 202,501	0,000
15	622460151.S	Príprava vonkajšieho podkladu stien cementovým prednástrekom, hr. 3 mm	m2	136,467	5,042	688,067	0,000
16	622460242.S	Vonkajšia omietka stien vápennocementová jadrová (hrubá), hr. 15 mm	m2	136,467	9,611	1 311,584	0,000
17	622461043.S	Vonkajšia omietka stien pastovitá silikátová ryhovaná, hr. 2 mm	m2	682,335	11,189	7 634,646	0,000
18	622466116	Príprava vonkajšieho podkladu stien, Univerzálny základ (penetrácia pod vrchnú pastovitú omietku)	m2	682,335	2,051	1 399,469	0,000
19	622481119.S	Potiahnutie vonkajších stien sklotextílnou mriežkou s celoplošným prílepením	m2	682,335	4,546	3 101,895	0,000
20	622460116.S	Príprava vonkajšieho podkladu stien pre sanačné povrchové úpravy základným náterom	m2	138,600	1,932	267,775	0,000
21	622465113.S	Vonkajší sanačný systém stien, sanačný prednástrekom cementový, krytie 100%	m2	138,600	8,443	1 170,200	0,000
22	622465121.S	Vonkajší sanačný systém stien s obsahom cementu, podkladová / vyrovnávacia omietka, hr. 10 mm	m2	138,600	9,969	1 381,703	0,000
23	622465243.S	Vonkajší sanačný systém stien s obsahom cementu, hydrofobizovaná (soklová) omietka, hr. 20 mm	m2	138,600	22,029	3 053,219	0,000
24	622466123	Príprava vonkajšieho podkladu stien sanačným penetračným náterom pod fasádny sanačný náter	m2	138,600	1,932	267,775	0,000
25	622491408	Fasádny náter sanačný, dvojnásobný	m2	138,600	6,316	875,398	0,000

9 Ostatné konštrukcie a práce-búranie 6 143,263 0,000

26	113107132.S	Odstránenie krytu v ploche do 200 m2 z betónu prostého, hr. vrstvy 150 do 300 mm, -0,50000t	m2	11,760	30,761	361,749	0,000
27	767822877.S	Demontáž okenných mreží plochy do 2 m2, -0,010t	m2	9,660	2,669	25,783	0,000
28	941941032.S	Montáž lešenia ľahkého pracovného radového s podlahami šírky od 0,80 do 1,00 m, výšky nad 10 do 30 m	m2	656,640	1,945	1 277,165	0,000
29	941941192.S	Príplatok za prvý a každý ďalší i začatý mesiac použitia lešenia ľahkého pracovného radového s podlahami šírky od 0,80 do 1,00 m, výšky nad 10 do 30 m	m2	1 313,280	1,400	1 838,592	0,000
30	941941832.S	Demontáž lešenia ľahkého pracovného radového s podlahami šírky nad 0,80 do 1,00 m, výšky nad 10 do 30 m	m2	656,640	1,262	828,680	0,000
31	941955001.S	Lešenie ľahké pracovné pomocné, s výškou lešeňovej podlahy do 1,20 m	m2	13,680	2,542	34,775	0,000
32	9539430PC	Vybúranie starej a osadenie novej nerezovej rúrky D 40 mm dl. 320 mm na odvodnenie loggií, so zaliatím cementovou maltou a vytmelením	ks	4,000	21,386	85,544	0,000
33	974031121.S	Vysekávanie rýh v akomkoľvek murive tehlovom na akúkoľvek maltu do hĺbky 30 mm a š. do 30 mm, -0,00200 t (rôzne káble na fasáde)	m	24,000	1,188	28,512	0,000
34	978015231.S	Otlčenie omietok vonkajších stien, s očistením muriva, v rozsahu do 20 %, -0,01000t	m2	682,335	0,265	180,819	0,000
35	978015191.S	Otlčenie tenkovrstvových nástrekových omietok vonkajších stien, v rozsahu do 100 %, -0,00680t	m2	682,335	0,299	204,018	0,000
36	978036191.S	Otlčenie omietok šľachtených a pod., vonkajších, v rozsahu do 100 %, -0,05000t	m2	138,600	2,210	306,306	0,000
37	979081111.S	Odvoz sutiny a vybúraných hmôt na skládku do 1 km	t	24,987	11,191	279,630	0,000
38	979081121.S	Odvoz sutiny a vybúraných hmôt na skládku za každý ďalší 1 km	t	249,870	0,352	87,954	0,000
39	979082111.S	Vnútroštavenisková doprava sutiny a vybúraných hmôt do 10 m	t	24,987	8,764	218,986	0,000
40	979089012.S	Poplatok za skladovanie - stav.suť (17 01) ostatné	t	24,987	15,398	384,750	0,000

99 Presun hmôt HSV 2 869,218 0,000

41	999281111.S	Presun hmôt vnútroštaveniskový pre opravy a údržbu objektov vrátane vonkajších plášťov výšky do 25 m	t	93,099	30,819	2 869,218	0,000
----	-------------	--	---	--------	--------	-----------	-------

Č.	Kód položky	Popis	MJ	Množstvo celkom	Cena jednotková	Cena celkom	Hmotnosť celkom
PSV		Práce a dodávky PSV				5 586,444	0,000
711		Izolácie proti vode a vlhkosti				417,921	0,000
42	711132107.S	Zhotovenie izolácie proti zemnej vlhkosti nopovou fóliou položenou voľne na ploche zvislej	m2	26,280	2,773	72,874	0,000
43	283230002700.S	Nopová HDPE fólia hrúbky 0,5 mm, výška nopu 8 mm, proti zemnej vlhkosti s radónovou ochranou, pre spodnú stavbu	m2	30,222	1,591	48,083	0,000
44	711190010.S	Ukončujúci profil profilovaných fólií	m	65,700	4,520	296,964	0,000
764		Konštrukcie klampiarske				5 158,933	0,000
45	764312822.S	Demontáž krytiny hladkej strešnej z tabúl 2000 x 670 mm, do 30st., -0,00751t	m2	2,520	1,542	3,886	0,000
46	764313221.S	Krytiny hladké z pozinkovaného farbeného PZf plechu, z tabúl 2000x670 mm, sklon do 30°	m2	2,520	33,442	84,274	0,000
47	764352427.S	Žľaby z pozinkovaného farbeného PZf plechu, pododkvpové polkruhové r.š. 330 mm	m	4,000	25,232	100,928	0,000
48	764352429.S	Žľaby z pozinkovaného farbeného PZf plechu, pododkvpové polkruhové r.š. 400 mm	m	72,700	32,504	2 363,041	0,000
49	764352810.S	Demontáž žľabov pododkvpových polkruhových so sklonom do 30st. rš 330 mm, -0,00330t	m	4,000	0,829	3,316	0,000
50	764352820.S	Demontáž žľabov pododkvpových polkruhových so sklonom do 30st. rš 400, -0,00445t	m	72,700	0,977	71,028	0,000
51	764359411.S	Kotlík kónický z pozinkovaného farbeného PZf plechu, pre rúry s priemerom 100 mm	ks	2,000	21,685	43,370	0,000
52	764359412.S	Kotlík kónický z pozinkovaného farbeného PZf plechu, pre rúry s priemerom 120 mm	ks	4,000	21,788	87,152	0,000
53	764410740.S	Oplechovanie parapetov z hliníkového farebného Al plechu, vrátane rohov r.š. 250 mm	m	1,800	13,197	23,755	0,000
54	764421440.S	Oplechovanie ríms a ozdobných prvkov z pozinkovaného farbeného PZf plechu, r.š. 250 mm	m	71,200	12,313	876,686	0,000
55	764421840.S	Demontáž oplechovania ríms rš od 150 do 250 mm, -0,00125t	m	71,200	0,950	67,640	0,000
56	764430440.S	Oplechovanie muriva a atík z pozinkovaného farbeného PZf plechu, vrátane rohov r.š. 500 mm	m	7,200	21,396	154,051	0,000
57	764430840.S	Demontáž oplechovania múrov a nadmurovíek rš od 330 do 500 mm, -0,00230t	m	7,200	1,101	7,927	0,000
58	764454440.S	Koleno kruhové lisované pozink farebný, priemer 120 mm, pre zvodové rúry	ks	16,000	2,669	42,704	0,000
59	764454454.S	Zvodové rúry z pozinkovaného farbeného PZf plechu, kruhové priemer 120 mm	ks	38,000	30,681	1 165,878	0,000
60	764454802.S	Demontáž odpadových rúr kruhových, s priemerom 120 mm, -0,00285t	m	38,000	0,829	31,502	0,000
61	998764103.S	Presun hmôt pre konštrukcie klampiarske v objektoch výšky do 24 m	t	0,537	59,209	31,795	0,000
783		Nátery				9,590	0,000
62	783201821.S	Odstránenie starých náterov z kovových stavebných doplnkových konštrukcií opálením alebo oklepaním	m2	0,710	6,397	4,542	0,000
63	783225100.S	Nátery kov.stav.doplňk.konstr. syntetické, dvojnásobné, so základ. náterom, 1x s emailov. - 140µm	m2	0,710	7,110	5,048	0,000
M		Práce a dodávky M				702,183	0,000
21-M		Elektromontáže				629,295	0,000
64	210 R	Revízia bleskozvodu	hod	8,000	12,832	102,656	0,000
65	210203040.S	Montáž a zapojenie exteriérového LED svetidla 3-18 W (4x loggia, 2x vstup)	ks	6,000	9,410	56,460	0,000

Č.	Kód položky	Popis	MJ	Množstvo celkom	Cena jednotková	Cena celkom	Hmotnosť celkom
66	348120000400.S	LED svetidlo vonkajšie, 9W	ks	6,000	21,386	128,316	0,000
67	210220001.S	Uzemňovacie vedenie na povrchu FeZn drôt zvodový O 8-10	m	40,000	2,049	81,960	0,000
68	354410054700.S	Drôt bleskozvodový FeZn, d 8 mm	kg	16,000	1,076	17,216	0,000
69	210220050.S	Označenie zvodov číselnými štítkami	ks	4,000	0,711	2,844	0,000
70	354410064700.S	Štítok orientačný nerezový na zvody	ks	4,000	0,434	1,736	0,000
71	210220105.S	Podpery vedenia FeZn do muriva PV 01h a PV01-03	ks	24,000	2,459	59,016	0,000
72	354410032000.S	Podpera vedenia FeZn do muriva označenie PV 01	ks	24,000	0,495	11,880	0,000
73	210220243.S	Svorka FeZn spojovacia SS	ks	16,000	1,598	25,568	0,000
74	354410003400.S	Svorka FeZn spojovacia označenie SS 2 skrutky s príloškou	ks	16,000	0,384	6,144	0,000
75	210220246.S	Svorka FeZn na odkvapový žlab SO	ks	4,000	2,281	9,124	0,000
76	354410004200.S	Svorka FeZn odkvapová označenie SO	ks	4,000	0,956	3,824	0,000
77	210220247.S	Svorka FeZn skúšobná SZ	ks	4,000	2,281	9,124	0,000
78	354410004300.S	Svorka FeZn skúšobná označenie SZ	ks	4,000	1,121	4,484	0,000
79	210964801.S	Demontáž - uzemňovacie vedenie na povrchu FeZn drôt zvodový -0,00063 t	m	40,000	0,808	32,320	0,000
80	210964825.S	Demontáž - podpery vedenia FeZn do muriva PV 01h a PV01-03 -0,00020 t	ks	24,000	0,538	12,912	0,000
81	210964864.S	Demontáž - svorka FeZn spojovacia SS -0,00016 t	ks	16,000	0,627	10,032	0,000
82	210964867.S	Demontáž - svorka FeZn na odkvapový žlab SO -0,00029 t	ks	4,000	0,906	3,624	0,000
83	210964868.S	Demontáž - svorka FeZn skúšobná SZ -0,00024 t	ks	4,000	0,906	3,624	0,000
84	210964885.S	Demontáž - ochranná rúrka FeZn OR -0,00180 t	ks	4,000	3,827	15,308	0,000
85	210964887.S	Demontáž - držiak ochrannej rúrky FeZn DOR -0,00033 t	ks	8,000	1,725	13,800	0,000
86	998921203.S	Presun hmôt pre montáž silnoprúdových rozvodov a zariadení v stavbe (objekte) výšky do 24 m	%	45,000	0,385	17,323	0,000
Montáže oznamovacích a zabezpečovacích zariadení						72,888	0,000
22-M							
87	220280000	Montáž existujúcich káblov na fasáde do rýh pod omietku	m	24,000	3,037	72,888	0,000

Celkom

86 999,999

0,000