


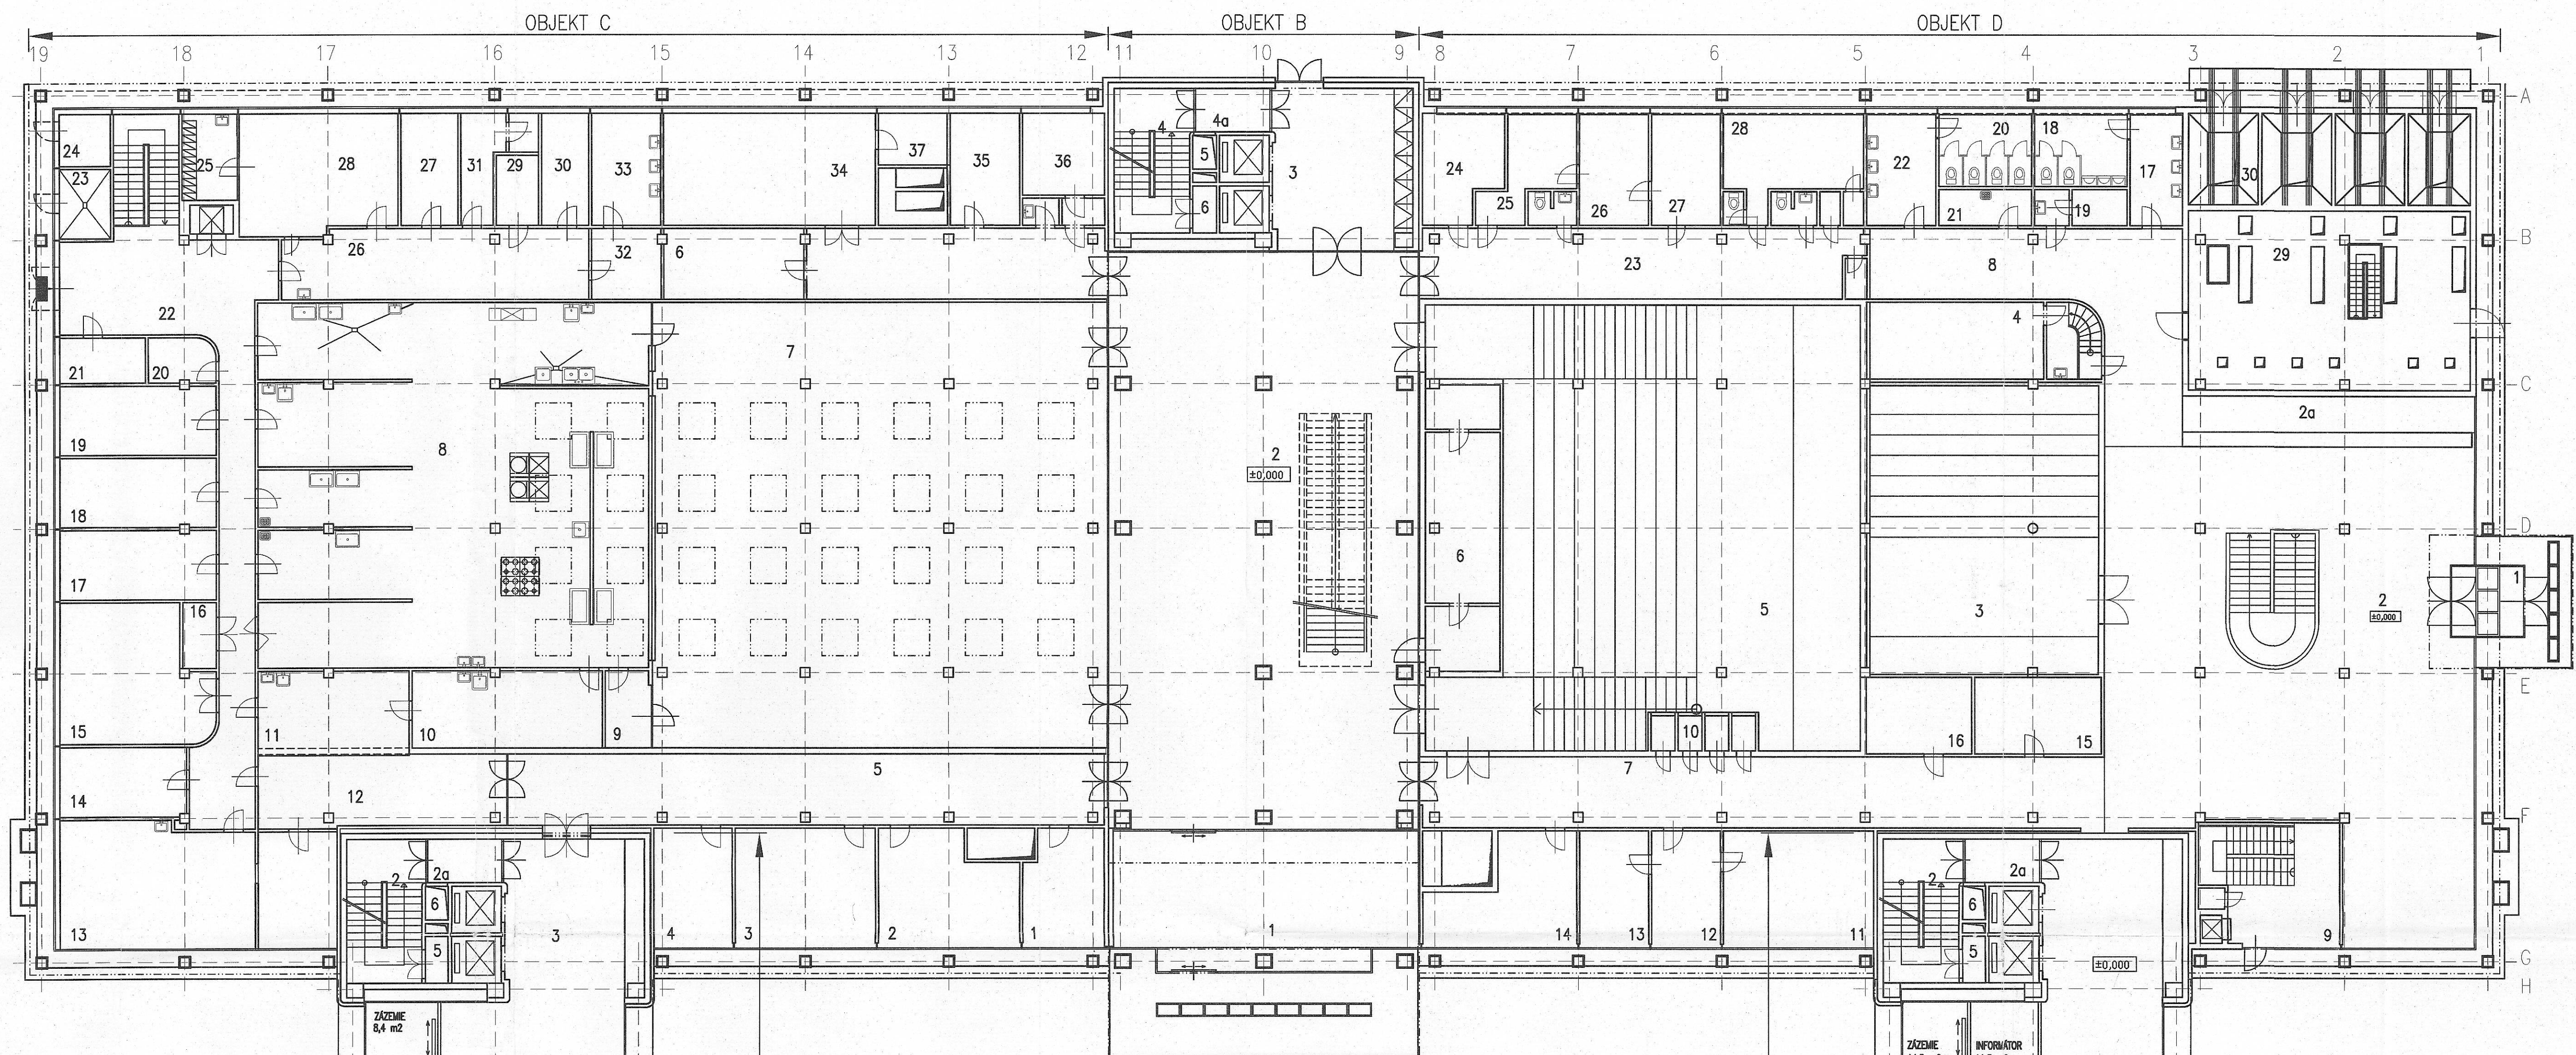

LEGENDA MIESTNOSTÍ - OBJEKT C

ČÍSLO	OCEL MIESTNOSTI	PLOCHA V M2
1	VRÁTNICA	16,2
2	PODATEĽNÁ	26,0
3	PODATEĽNÁ	29,3
4	PODATEĽNÁ	16,4
5	CHODBA	73,6
6	SKLAD	17,2
7	JEDÁLEŇ	350,3
8	VÁRNA	243,9
9	KANCELÁRIA	6,1
10	BUFET	25,5
11	BUFET	22,0
12	CHODBA	30,8
13	SALÓNIK	42,1
14	KANCELÁRIA	15,2
15	STROJOVNÁ VODUCHOT.	33,8
16	EL. ROZVADZÁČ	3,8
17	SKLAD BUFETU	16,7
18	SKLAD (ODNÁVY)	16,7
19	KANCELÁRIA	5,1
20	KANCELÁRIA	6,8
21	SKLAD	84,2
22	CHODBA	6,2
23	KUCH. ODPAD	4,6
24	SKLAD SMETÍ	8,2
25	SÁŤNA ŽENY	37,0
26	CHODBA	11,1
27	WC ŽENY	32,5
28	SÁŤNA I	5,2
29	WC MUŽI	9,1
30	SÁŤNA II	9,3
31	WC ŽENY	8,5
32	SKLAD	13,4
33	ZEHLAREN	41,3
34	KONZERNICA	13,4
35	WC	11,7
36	WC	6,2
37	KANCELÁRIA	


LEGENDA MIESTNOSTÍ - OBJEKT B

ČÍSLO	OCEL MIESTNOSTI	PLOCHA V M2
1	ZÁDVERIE	62,2
2	HLAVNÝ VESTIBUL	309,5
3	VSTUPNÁ HALA	39,4
4	SCHODISKO	19,2
4a	POZIARNÁ PREDSEŇ	5,6
5	MIESTNOSŤ VZT	1,4
6	EL. ROZVADZÁČ	2,0

LEGENDA MIESTNOSTÍ - OBJEKT D

ČÍSLO	OCEL MIESTNOSTI	PLOCHA V M2
1	ZÁDVERIE	8,7
2	VSTUPNÁ HALA	266,8
2a	SPOLOČNÁ SÁŤNA	18,3
3	SÁĽA I - 80 MIEST	114,6
4	PREM. KABINA	30,1
5	VEĽKÁ SÁĽA-180 MIEST	288,8
6	PREM. KABINA	36,5
7	CHODBA	84,3
8	CHODBA	58,7
9	HOSPODÁRSKA ČASŤ	27,4
10	PREKLAD. KABINKY	4x1,5
11	KANCELÁRIA	30,6
12	KANCELÁRIA	14,0
13	KANCELÁRIA	14,0
14	KANCELÁRIA	23,3
15	ARCHIV	16,9
16	REČIA ZVUKU	13,9
17	PREDSEŇ	10,1
18	WC MUŽI	11,5
19	BATERIE	5,7
20	WC ŽENY	11,5
21	UPRAŤOVACIA	5,8
22	PREDSEŇ	13,2
23	ZDR. STRED.-ČAKÁREŇ	61,2
24	SKLAD	13,8
25	PRÁKT. LEKÁR	11,8
26	PRÁKTICKÝ LEKÁR	13,2
27	PRÁKTICKÝ LEKÁR	13,2
28	ZUBNÁ AMBULANCIA	22,0
29	EL. ROZVADZÁČ	7,5
30	TRAFOKOBKY T1-T4	4x11,0

prízemie

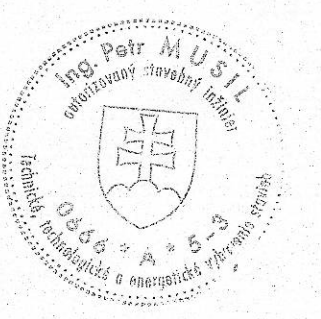

Vypracoval	Zodp. projektant	Ved. projektant	ING. PETR MUSIL
ING. PETR MUSIL	ING. PETR MUSIL	ING. PETR MUSIL	JANA ŠAROVÁ 7 841 08 BRATISLAVA
Investor	MPŠVGR SR, ŠPÍTALSKA 4,6,8	818 43 BRATISLAVA	Formát 8x A4
Názov	MPŠVGR SR, ŠPÍTALSKA 4,6,8	BRATISLAVA	Dátum 1/2009
Objekt	SKÚTOVÝ STAV STAVEBNEJ ČASŤI		Stupeň SKÚT. STAV
	A, A', B, C, D		Skúška 1:150
Výkres	Pôdorys prízemia		Výkres č. 2