


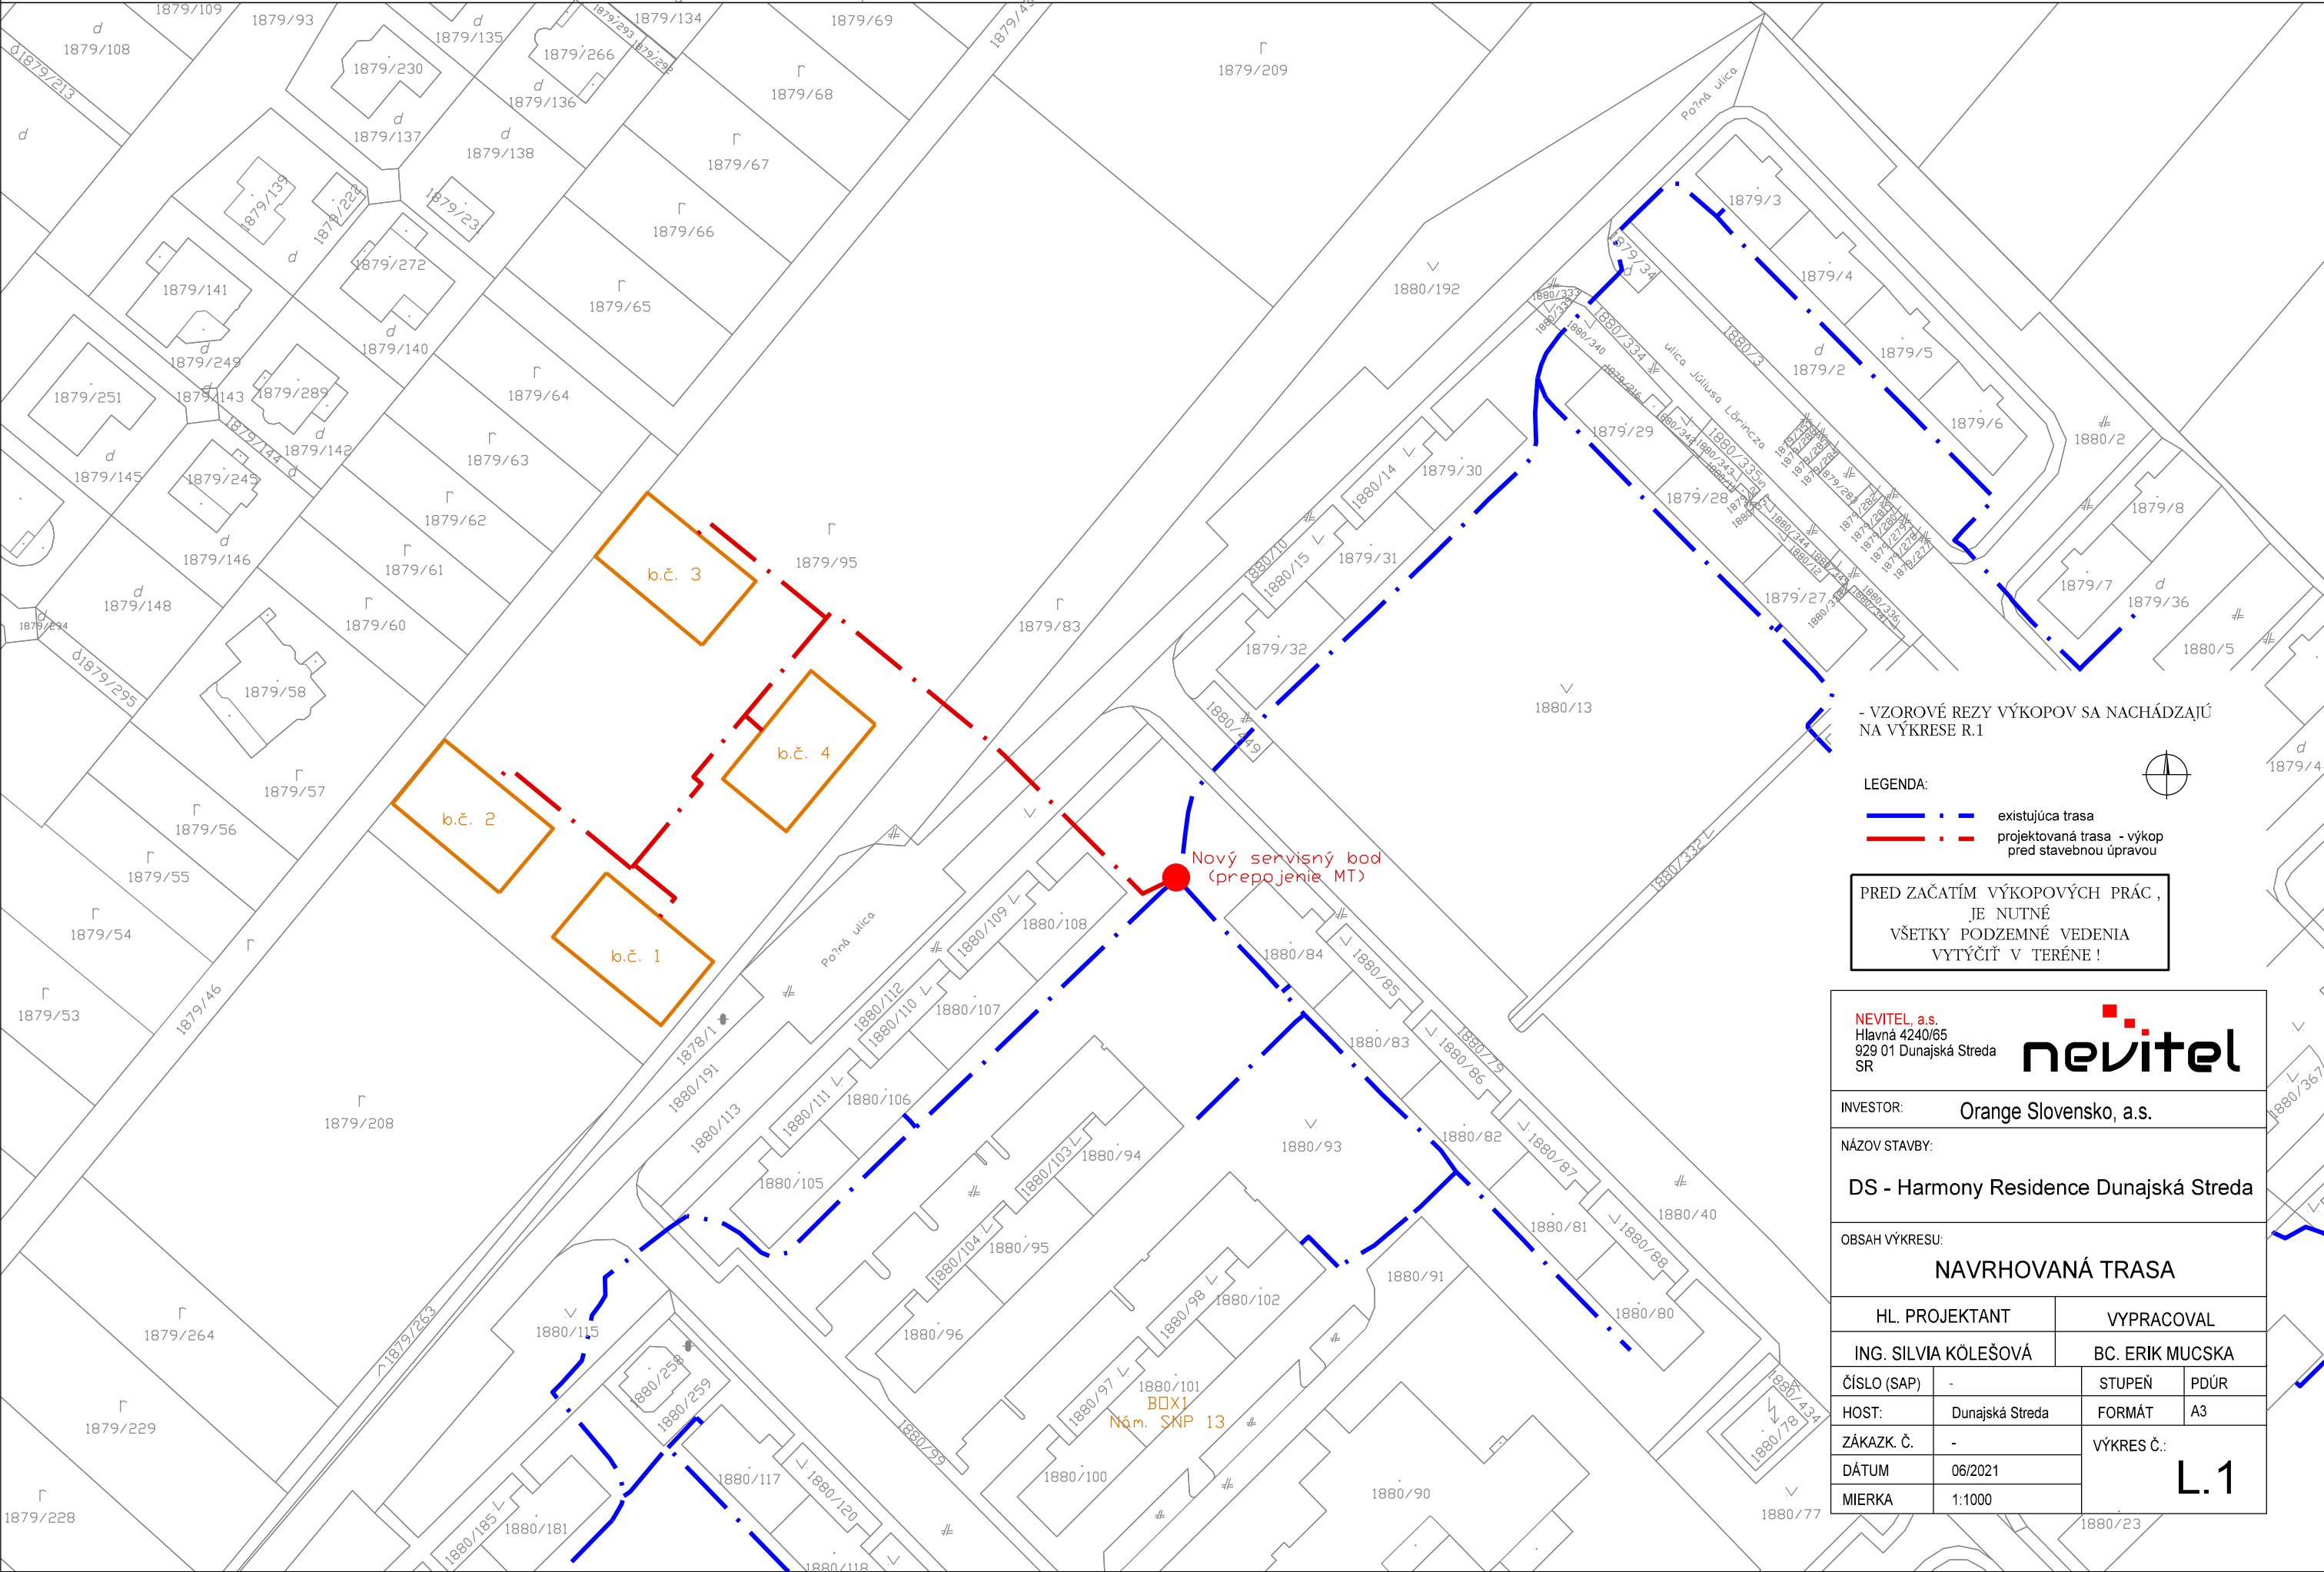

- VZOROVÉ REZY VÝKOPOV SA NACHÁDZAJÚ NA VÝKRESE R.1

LEGENDA:

- — — existujúca trasa
- — — projektovaná trasa - výkop pred stavebnou úpravou

PRED ZAČATÍM VÝKOPOVÝCH PRÁČ ,
JE NUTNÉ
VŠETKY PODZEMNÉ VEDENIA
VYTÝČIŤ V TERÉNE !

NEVITEL, a.s.
Hlavná 4240/65
929 01 Dunajská Streda
SR



INVESTOR: Orange Slovensko, a.s.

NÁZOV STAVBY:
DS - Harmony Residence Dunajská Streda

OBSAH VÝKRESU:
NAVRHOVANÁ TRASA

HL. PROJEKTANT		VYPRACOVAL	
ING. SILVIA KÓLEŠOVÁ		BC. ERIK MUCSKA	
ČÍSLO (SAP)	-	STUPEŇ	PDÚR
HOST:	Dunajská Streda	FORMÁT	A3
ZÁKAZK. Č.	-	VÝKRES Č.: L.1	
DÁTUM	06/2021		
MIERKA	1:1000		