


Priloha č.1

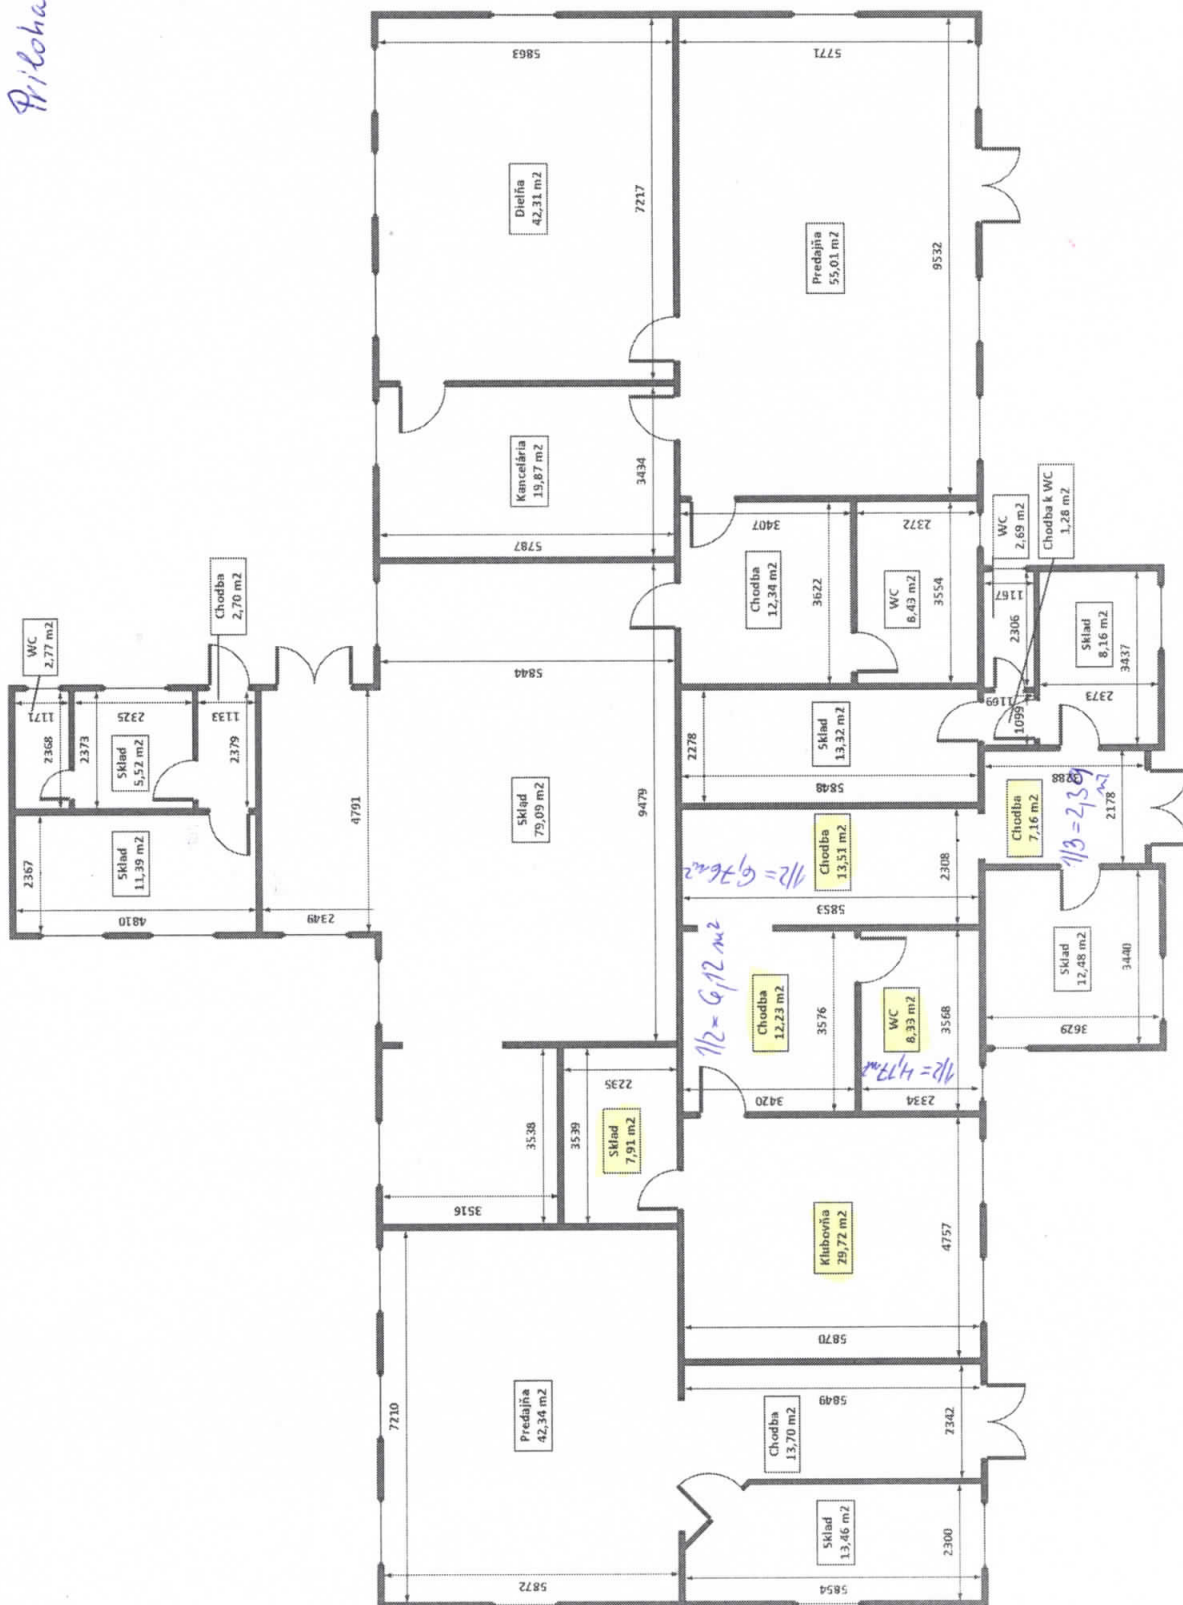

Materská škola Dolný Kubín ul. Matúškova s.č.1645/32, na parc.č. C KN 185/17