

ZMLUVA O DIELO

uzavretá v zmysle § 536 a nasl. Obchodného zákonníka v znení neskorších predpisov (ďalej len „**Obchodný zákonník**“), zákona č. 343/2015 Z. z. o verejnom obstarávaní v znení neskorších predpisov, zákona č. 18/1996 Z. z. o cenách v znení neskorších predpisov, zákona č. 211/2000 Z. z. o slobodnom prístupe k informáciám v znení neskorších predpisov a ďalších súvisiacich predpisov

Článok I. Zmluvné strany

Názov:	EKO - podnik verejnoprospešných služieb
so sídlom:	Halašova 20, 832 90 Bratislava
zastúpený:	JUDr. Danielom Hulínom, poverený výkonom funkcie riaditeľa
IČO:	00 491 870
IČ DPH:	SK2020887022
bankové spojenie:	Prima banka Slovensko, a.s.
číslo účtu:	SK04 5600 0000 0018 0570 7008
e-mail adresa:	hulin@ekovps.sk
kontaktná osoba:	Igor Ondrušek

(ďalej aj „**Objednávateľ**“)

a

Obchodné meno:	BM Elektro s. r. o.
Sídlo:	Zvolenská cesta 14, 974 05 Banská Bystrica
Štatutárny zástupca:	Bohuš Žila
IČO:	36 632 619
IČ DPH:	SK2021902597
bankové spojenie:	Fio banka, a.s.
číslo účtu:	IBAN: SK50 8330 0000 0029 0032 4413
e-mail adresa:	zila@bmelektro.sk
kontaktná osoba:	Bohuš Žila

(ďalej aj „**Zhotoviteľ**“ a spolu s Objednávateľom ďalej aj „**Zmluvné strany**“)

uzatvárajú túto

zmluvu o dielo

(ďalej len ako „**Zmluva**“).

Článok II. Úvodné ustanovenia

- 2.1 **Objednávateľ** je príspevkovou organizáciou zriadenou postupom podľa zákona č. 377/1990 Zb. o hlavnom meste Slovenskej republiky Bratislave v platnom znení, v spojení s uznesením č. 2/1990 z 2. zasadnutia Miestneho zastupiteľstva mestskej časti Bratislava – Nové Mesto, konaného dňa 20.12.1990, ktorý vykonáva správu majetku Mestskej časti Bratislava - Nové Mesto, Junácka 1, Bratislava alebo majetku, ktorý bol tejto mestskej časti zverený.

- 2.2 **Zhotoviteľ** je podnikateľom, ktorý vykonáva svoju podnikateľskú činnosť na základe príslušných platných a účinných oprávnení a povolení, ktoré získal a bude držať v súlade s dotknutými právnymi predpismi, a to nielen v čase podpisu, ale aj v čase realizácie diela podľa tejto Zmluvy až do jeho úplného dokončenia, vrátane oprávnení a povolení, ktoré boli súčasťou podmienok účasti vo verejnom obstarávaní, ktorého výsledkom je uzavretie tejto Zmluvy. Ďalej Zhotoviteľ vyhlasuje, že má plnú spôsobilosť na právne úkony a v jeho mene je oprávnená konať osoba uvedená v hlavičke tejto Zmluvy bez obmedzenia. Zároveň Zhotoviteľ vyhlasuje, že má k dispozícii všetky potrebné podnikateľské a iné oprávnenia na vykonanie diela, ku ktorému sa zaviazal touto Zmluvou, má voči štátu a tretím osobám splnené všetky zákonné povinnosti (daňové, odvodové a pod.) a je v takej ekonomickej, organizačnej a personálnej kondícii, že je sám schopný úspešne splniť predmet tejto Zmluvy.
- 2.3 Táto zmluva o dielo sa uzatvára ako výsledok verejného obstarávania v zmysle zákona č. 343/2015 Z. z. o verejnom obstarávaní a o zmene a doplnení niektorých zákonov v znení neskorších predpisov.
- 2.4 Objednávateľ má v správe nasledovné nehnuteľnosti:
- objekt Mestskej tržnice v Bratislave (ďalej len „**Tržnica**“), nachádzajúci sa na Šancovej ulici, súpisné číslo 112 v Bratislave, postavený na parc. č. 10403/1 o výmere 4.775 m², druh pozemku zastavané plochy a nádvoria, zapísaný na liste vlastníctva č. 1226, vedenom pre k.ú. Nové Mesto, obec Bratislava – m.č. Nové Mesto, okres Bratislava III, vo vlastníctve Hlavného mesta SR Bratislava, Primaciálne námestie 1, Bratislava, SR.
- 2.5 Dielom sa rozumie „*Dodávka a montáž elektrozariadenia – rozvádzačov a materiálu pre realizáciu rozvodov v budove Tržnice v správe EKO – podniku VPS*“, pričom jeho rozsah, technické a úžitkové parametre sú bližšie špecifikované v prílohe tejto Zmluvy, a to najmä, nie však výlučne, v dokumentácii, ktorá tvorí Prílohu č. 2 tejto Zmluvy, pozostávajúcej okrem iného z výkazu výmer, minimálne však v rozsahu špecifikovanom vo výzve na predkladanie ponúk do verejného obstarávania a pokynov Objednávateľa. Zároveň je nevyhnutné, aby Zhotoviteľ pri realizácii diela dodržal navrhnuté technologické postupy a podmienky vymedzené v rámci (i) výzvy na predkladanie ponúk do verejného obstarávania a (ii) dokumentácie a pokynov od Objednávateľa.
- 2.6 Zhotoviteľ týmto vyhlasuje, že ho Objednávateľ podrobne oboznámil (i) s miestom realizácie diela a technickým stavom príslušných častí Tržnice, a to najmä, nie však výlučne, osobnou obhliadkou a súvisiacou dokumentáciou, vrátane predloženej dokumentácie (najmä projektová dokumentácia, výkaz výmer, nákresy jednotlivých podlaží a pod.), resp. výzvy na predkladanie ponúk a (ii) s obsahom plnenia, ktoré sa od neho očakáva v zmysle tejto Zmluvy a Zhotoviteľ v tejto súvislosti nemá na Objednávateľa žiadne doplňujúce otázky či výhrady, na ktoré by chcel Objednávateľa vopred (pred uzavretím tejto Zmluvy) upozorniť. To platí osobitne k obsahu výkazu výmer, ktorý je po kontrole zo strany Zhotoviteľa kompletný, úplný a bezchybný. Rovnako Zhotoviteľ vyhlasuje, že je schopný zabezpečiť plnenie tejto Zmluvy v súlade so zákonom, s touto Zmluvou, s pokynmi Objednávateľa a podľa svojich

najlepších schopností a možností tak, aby dielo bolo Objednávateľovi odovzdané riadne a včas a bez akýchkoľvek väd a nedorobkov a toto bezchybne slúžilo vymedzenému účelu minimálne po dobu záruky. Zhotoviteľ nemá nárok na úhradu nákladov vzniknutých ako dôsledok väd miesta plnenia či iných väd podkladov, ak Zhotoviteľ na ne písomne neupozornil Objednávateľa do podpisu tejto Zmluvy.

- 2.7 Zhotoviteľ vyhlasuje, že má ku dňu uzavretia tejto Zmluvy splnené všetky daňové, odvodové a iné verejnoprávne povinnosti, nie je v kríze (§ 67a Obchodného zákonníka), má splnené všetky splatné záväzky a iné povinnosti voči svojim zamestnancom a dodávateľom, o ktorých má vedomosť a neporušuje predpisy o zamedzení nelegálneho zamestnávania. V prípade, ak sa na neho táto povinnosť vzťahuje, je registrovaný v príslušnom registri partnerov verejného sektora. Uvedené je Zhotoviteľ povinný garantovať Objednávateľovi počas celej doby platnosti tejto Zmluvy, osobitne však počas celej doby záruky.
- 2.8 Objednávateľ vyhlasuje, že má záujem na riadnej a včasnej realizácii diela špecifikovaného ako „Dodávka a montáž elektrozariadenia – rozvážačov a materiálu pre realizáciu rozvodov v budove Tržnice v správe EKO – podniku VPS“, podľa vymedzených technických a úžitkových parametrov, vrátane jeho odovzdania Objednávateľovi do užívania bez akýchkoľvek väd a nedorobkov.
- 2.9 Účelom tejto Zmluvy je riadne a včasné vykonanie diela podľa tejto Zmluvy a pokynov Objednávateľa a jeho včasné a riadne odovzdanie Objednávateľovi bez akýchkoľvek väd a nedorobkov, vrátane poskytnutia záruky.
- 2.10 Zhotoviteľ týmto vyhlasuje, že je v súvislosti s realizáciou diela poistený pre prípad spôsobenia škody na diele, na majetku Objednávateľa a/alebo na majetku, resp. zdraví tretích osôb, a to minimálne vo výške päťnásobku ceny diela s DPH na jednu poistnú udalosť. Potvrdenie tejto skutočnosti preukazuje Zhotoviteľ potvrdením o uzavretom poistení v Prílohe č. 5 tejto Zmluvy. Zhotoviteľ je povinný toto poistenie udržiavať počas celej doby účinnosti tejto Zmluvy.
- 2.11 Účelom tejto Zmluvy je riadna a včasná realizácia dodávky elektrorozvážačov v Tržnici, spočívajúca najmä (nie však výlučne) v stavebných prácach, ktorých výsledkom bude modernizácia vnútorných silnoprúdových rozvodov pre napojenie jednotlivých nájomcov Tržnice a nových elektrorozvážačov s podružným meraním a istením svetelných obvodov pre Tržnicu, v súlade s projektovou dokumentáciou spracovanou Ing. Vladimírom Kičinom – ELVIK (príloha č. 2), to všetko pre Objednávateľa v súlade s jeho špecifickými požiadavkami vymedzenými v podkladoch tejto Zmluvy a vymienených Objednávateľom v procese realizácie. Zhotoviteľ vyhlasuje, že pred zaslaním svojej cenovej ponuky a prihlásením sa do verejného obstarávania sa podrobne oboznámil s uvedeným účelom a je pripravený, schopný ako aj ochotný plnenie požadované Objednávateľom pre neho podľa tejto Zmluvy zabezpečiť v plnom rozsahu.
- 2.12 Zhotoviteľ berie na vedomie, že pre riadnu realizáciu diela podľa tejto Zmluvy sa vyžaduje vykonanie prác s elektrinou. Zhotoviteľ zároveň vyhlasuje, že je pripravený a schopný práce zabezpečiť, za týmto účelom disponuje príslušným technickým vybavením a zabezpečením ako aj všetkými nevyhnutnými povoleniami. Výkon týchto prác je pripravený a spôsobilý

zabezpečiť prostredníctvom pracovníkov odborne spôsobilých na výkon prác s elektrinou a v súvislosti s výkonom týchto prác sa zaväzuje po celý čas realizácie diela zabezpečiť bezpečnosť miesta plnenia ako aj osôb nachádzajúcich sa v mieste plnenia, a to v súlade so všetkými platnými a účinnými právnymi predpismi vzťahujúcimi sa na výkon takýchto prác.

Článok III.

Predmet Zmluvy

- 3.1 Predmetom tejto Zmluvy je záväzok Zhotoviteľa vykonať v prospech Objednávateľa všetky úkony nevyhnutné k riadnej a včasnej realizácii diela vrátane jeho odovzdania Objednávateľovi bez akýchkoľvek väd a nedorobkov, a to bez ohľadu na to, či sú v tejto Zmluve alebo jej prílohách priamo uvedené, a to najmä ak sú spojené s realizáciou diela alebo ich výkon je vo vzťahu k charakteru diela obvyklý. Cena takýchto prác a dodávok je zahrnutá v cene diela a Zhotoviteľ nemá nárok na úhradu dodatočných nákladov ani na zmenu dojednaných termínov realizácie diela.
- 3.2 Zhotoviteľ sa zaväzuje vykonať dielo tak, aby spĺňalo všetky podmienky, ktoré sú naň kladené v súlade s aktuálne platnými a účinnými technickými normami pre daný typ prác (najmä, nie však výlučne Slovenské technické normy a príslušné technické normy Európskej únie, vrátane garancie ochrany osobných údajov dotknutých osôb), a to s ohľadom na zamýšľané využitie diela ako aj v súlade s prípadnými rozhodnutiami orgánov štátnej správy a územnej samosprávy viažucich sa k dielu alebo dotýkajúcich sa diela. Zhotoviteľ sa zaväzuje splniť túto Zmluvu a vykonať dielo s dôrazom na najaktuálnejší stav techniky a najnovšie poznatky v tejto oblasti, zodpovedne, s najvyššou možnou mierou starostlivosti a hospodárnosti, s cieľom dosiahnuť maximálnu funkčnosť a trvácnosť diela.
- 3.3 Zmluvné strany sa dohodli na tom, že Zhotoviteľ vykoná pre Objednávateľa riadne a včas dielo v rozsahu, ako je toto špecifikované touto Zmluvou, za čo sa mu Objednávateľ zaväzuje uhradiť dohodnutú odplatu za predpokladu jeho riadnej a včasnej realizácie a následného odovzdania Objednávateľovi vo funkčnom stave bez akýchkoľvek väd a nedorobkov. Zmluvné strany sa dohodli na tom, že súčasťou prevzatého záväzku Zhotoviteľa je aj záruka za akosť diela a záruka za funkčnosť diela v rozsahu minimálne 60 mesiacov po odovzdaní diela Objednávateľovi, resp. po odstránení všetkých väd a nedorobkov uvedených v preberacom protokole (za predpokladu, že sa Objednávateľ rozhodne dielo prevziať napriek výskytu väd a nedorobkov nebrániacim jeho užívaniu).
- 3.4 Zhotoviteľ sa zaväzuje plnenie podľa tejto Zmluvy pre Objednávateľa vykonať osobne vo vlastnom mene, na vlastnú zodpovednosť, na vlastné náklady a s najvyššou možnou mierou odbornej starostlivosti. Zhotoviteľ je povinný si na vlastné náklady zabezpečiť všetky potrebné povolenia a oprávnenia na poskytnutie tohto plnenia a vyhlasuje, že týmito oprávneniami a povoleniami ku dňu uzavretia tejto Zmluvy disponuje a bude disponovať počas celej doby trvania tejto Zmluvy. Zmluvné strany sa dohodli na tom, že Zhotoviteľ je povinný predložiť Objednávateľovi vo vzťahu k dielu všetky nevyhnutné atestácie, povolenia, rozhodnutia o zhode či inú technickú a právnu dokumentáciu o spôsobilosti diela k použitiu na zamýšľaný účel,

vrátane príslušných licencií, pokiaľ Zhotoviteľ nie je autorom dokumentácie, inak nie je možné dielo považovať za pripravené na prevzatie.

- 3.5 Na splnenie účelu tejto Zmluvy si Zmluvné strany poskytnú svoju plnú súčinnosť, ktorá bude nevyhnutne potrebná na jej splnenie, a to aj prostredníctvom elektronickej komunikácie s využitím e-mailových adries v hlavičke tejto Zmluvy.
- 3.6 V prípade, že sa na poskytnutie plnenia zo strany Zhotoviteľa bude vyžadovať súčinnosť Objednávateľa, je Zhotoviteľ povinný na takúto súčinnosť Objednávateľa písomne vyzvať, a to v dostatočnom časovom predstihu pred požadovaným poskytnutím súčinnosti, najmenej však päť (5) pracovných dní vopred, v opačnom prípade sa má za to, že súčinnosť od Objednávateľa sa nevyžaduje. Za nevyhnutnú súčinnosť sa považuje len také konanie, ktoré si nemôže zabezpečiť sám Zhotoviteľ ani pri vynaložení dodatočných nákladov a času potrebných/potrebného na zabezpečenie takeého konania. Na žiadosť o poskytnutie súčinnosti, ktorá nebola doručená Objednávateľovi s dostatočným časovým predstihom, resp. ak sa jedná o žiadosť na poskytnutie súčinnosti, ktorú si môže Zhotoviteľ obstaráť aj samostatne (bez ohľadu na zabezpečenie tretími osobami, náklady a čas potrebný na zabezpečenie takejto súčinnosti), sa neprihliada a Zhotoviteľ sa nemôže dovolávať nárokov z titulu neposkytnutia súčinnosti.
- 3.7 Zmluvné strany sa dohodli na tom, že Zhotoviteľ je povinný si zabezpečiť vo vlastnej rézii všetky prístroje, nástroje a zariadenia, ktoré bude potrebovať pri obhliadke, návrhu a realizácii diela, vrátane všetkých nákladov na zabezpečenie si prístupu k miestu realizácie diela. Zmluvné strany sa dohodli na tom, že Zhotoviteľ je povinný pred vykonaním akýchkoľvek úkonov na mieste plnenia písomne oznámiť svoj zámer a svoju prítomnosť Objednávateľovi aspoň tri (3) pracovné dni vopred.
- 3.8 Zmluvné strany sa dohodli na tom, že súčasťou plnenia podľa tejto Zmluvy je aj odskúšanie funkčnosti diela za prítomnosti Objednávateľa, ak je to potrebné pre riadne užívanie diela v súlade s účelom dohodnutým v tejto Zmluve. Zápis z odskúšania/obhliadky, podpísaný oboma Zmluvnými stranami, sa stane súčasťou odovzdávacieho protokolu ako jeho príloha.
- 3.9 Zhotoviteľ sa zaväzuje vykonať dielo tak, aby pri realizácii nedošlo k neprimeranému zásahu do prírody a životného prostredia, ako aj do okolia Tržnice (najmä, nie však výlučne, do verejných plôch, zariadení a osôb v blízkosti stavebných prác). V tejto súvislosti môže Objednávateľ kedykoľvek počas realizácie diela vydať Zhotoviteľovi pokyn práce zastaviť a zabezpečiť nápravu a/alebo prevenčné úkony vo vzťahu k ochrane prírody a životného prostredia, prípadne okolia Tržnice či samotnej Tržnice. Toto Zhotoviteľ berie na vedomie a nemá voči tomu žiadne výhrady a na túto okolnosť sa pripraví aj organizačne (možným posunom harmonogramu svojich stavebných kapacít).

Článok IV.

Miesto a čas plnenia

- 4.1 Miestom realizácie diela je Tržnica, prípadne iné miesto podľa výslovných pokynov Objednávateľa.

- 4.2 Zhotoviteľ vyhlasuje a potvrdzuje, že sa pred podpisom tejto Zmluvy dostatočne osobne oboznámil s miestom plnenia (vrátane jeho bežného chodu) a nie sú mu známe žiadne prekážky, ktoré by mu bránili v riadnom a včasnom plnení si povinností v zmysle tejto Zmluvy.
- 4.3 Zhotoviteľ sa nemôže dodatočne dovolávať nárokov z dôvodov, ktoré mal a/alebo mohol zistiť pri obhliadke miesta plnenia alebo ktoré mal a mohol zistiť pred poskytnutím plnenia. Zhotoviteľ zodpovedá za dennú čistotu a poriadok v mieste plnenia a okolí a na vlastné náklady odstráni okamžite všetok odpad, ktorý je výsledkom jeho činnosti. V prípade, že odpad z miesta plnenia či okolia alebo znečistenie nebude odstránené, je Objednávateľ oprávnený odstrániť ho prostredníctvom tretej osoby na náklady Zhotoviteľa bez ohľadu na cenu za takúto činnosť. Ak ju Zhotoviteľ uviedol vo svojej cenovej ponuke, zároveň stráca nárok na uhradenie jej hodnoty vyplývajúcej z cenovej ponuky. Objednávateľovi vzniká zároveň nárok na koordinačnú prirážku 10% z takto vynaložených nákladov, a to zo sumy vrátane dane z pridanej hodnoty. Za účelom úhrady takto vzniknutých nákladov vrátane koordinačnej prirážky, je Objednávateľ oprávnený použiť zádržné (ak sa uplatňuje).
- 4.4 Okrem prípadov výslovne uvedených v tejto Zmluve sa Zhotoviteľ nemôže po Objednávateľovi domáhať nároku na predĺženie termínu na poskytnutie plnenia a/alebo zvýšenia ceny za poskytnutie plnenia.
- 4.5 Objednávateľ je oprávnený kedykoľvek vykonať kontrolu, či Zhotoviteľ poskytuje plnenie riadne a včas. V prípade, ak Objednávateľ zistí, že Zhotoviteľ neplní svoje povinnosti riadne a včas, je oprávnený ho vyzvať na zjednanie nápravy v dodatočne mu za tým účelom poskytnutej lehote, nie dlhšej ako tri (3) pracovné dni, pokiaľ sa Zmluvné strany písomne nedohodnú inak. Pokiaľ v ustanovenej lehote nezjedná Zhotoviteľ nápravu, je Objednávateľ oprávnený od tejto Zmluvy odstúpiť a pre vzájomné usporiadanie nárokov platí, že všetky činnosti do času takéhoto odstúpenia od Zmluvy vykonal Zhotoviteľ bez nároku na odplatu. Pokiaľ Objednávateľ od Zmluvy neodstúpi, je po márnom uplynutí lehoty na nápravu oprávnený zabezpečiť dodanie plnenia podľa tejto Zmluvy aj prostredníctvom tretích osôb, a to na náklady Zhotoviteľa vrátane koordinačnej prirážky vo výške 20 % takto vynaložených nákladov vrátane DPH.
- 4.6 Zhotoviteľ je povinný zrealizovať dielo najneskôr do štyridsaťpäť (45) dní od účinnosti tejto Zmluvy, pričom sa najneskôr pri podpise tejto Zmluvy zaväzuje predložiť Objednávateľovi, ak Objednávateľ písomne neučí inak:
- (i) záväzný harmonogram postupu prác;
 - (ii) presnú špecifikáciu materiálu použitého pre jednotlivé etapy realizácie diela vrátane technických listov výrobkov a príslušných certifikátov;
 - (iii) podrobný technologický popis postupu prác a spôsobu ich realizácie, vrátane postupu prípravných prác a s uvedením druhu použitých zariadení;
 - (iv) popis spôsobu ochrany verejných plôch, zariadení, osôb a ostatného majetku nachádzajúcich sa v mieste a v blízkosti miesta plnenia;

a tieto je povinný pri plnení Zmluvy dodržiavať, pričom ich zmena je prípustná iba s predchádzajúcim písomným súhlasom Objednávateľa.

Článok V.

Ostatné dojednania

- 5.1 Zhotoviteľ poskytne plnenie osobne na vlastné náklady a zodpovednosť, prostredníctvom vlastnej techniky, s odbornou starostlivosťou a na najvyššej profesionálnej úrovni. Akékoľvek konkrétne požiadavky Objednávateľa na činnosť Zhotoviteľa sú pre Zhotoviteľa záväzné. Plnenia poskytované na základe tejto Zmluvy zo strany Zhotoviteľa sa považujú za poskytnuté len vtedy, ak boli poskytnuté riadne a včas.
- 5.2 Zhotoviteľ nie je oprávnený poveriť poskytnutím plnenia tretiu osobu bez predchádzajúceho písomného súhlasu Objednávateľa. Za porušenie povinností zo strany týchto subjektov zodpovedá Zhotoviteľ ako keby danú povinnosť porušil on sám. Zhotoviteľ sa zaväzuje nevyužiť na poskytnutie plnenia osoby, ktorých využitím by dochádzalo k porušovaniu alebo mohlo dôjsť k porušovaniu predpisov o nelegálnej práci a/alebo nelegálnom zamestnávaní. V prípade, že Zhotoviteľ porušil svoje povinnosti vyplývajúce mu zo zákazu nelegálnej práce a/alebo nelegálneho zamestnávania, je Objednávateľ oprávnený od tejto Zmluvy odstúpiť a Zhotoviteľ je povinný mu zaplatiť zmluvnú pokutu vo výške 5 % z ceny diela s DPH, najmenej však 2.000,- €. V prípade, ak bude Objednávateľovi v dôsledku porušenia uvedených povinností Zhotoviteľom uložená príslušnými orgánmi akákoľvek sankcia, zaväzuje sa ju Zhotoviteľ uhradiť v plnom rozsahu za Objednávateľa. Ak tak neurobí, Objednávateľovi vzniká voči Zhotoviteľovi nárok na jej náhradu v celom rozsahu.
- 5.3 V prípade, ak Objednávateľ poskytne Zhotoviteľovi za účelom realizácie diela prostriedky a pomôcky vo vlastníctve Objednávateľa, je Zhotoviteľ povinný riadne s nimi hospodáriť a chrániť ich pred poškodením, stratou, zničením a zneužitím. Za vec prevzatú od Objednávateľa za účelom poskytovania plnenia podľa tejto Zmluvy zodpovedá Zhotoviteľ ako skladovateľ, pričom jeho odmena je zahrnutá v odmene dohodnutej podľa tejto Zmluvy. O prevzatí a odovzdaní takejto veci sa spíše protokol.
- 5.4 Zhotoviteľovi sú oprávnené zadávať pokyny nasledovné osoby, ktorých pokyny je Zhotoviteľ povinný rešpektovať:
JUDr. Daniel Hulín, poverený výkonom funkcie riaditeľa
Igor Ondrušek, vedúci strediska Tržnica
- 5.5 Zhotoviteľ je povinný splniť pokyn aj inej osoby ako vymedzenej v tejto Zmluve, pokiaľ tak osoba zadávajúca pokyn robí s vedomím osoby oprávnenej na zadávanie pokynov, resp. pokiaľ takýto pokyn tretej osoby smeruje k naplneniu záujmu sledovaného Objednávateľom. Nerešpektovanie pokynov sa považuje za závažné porušenie Zmluvy s právom Objednávateľa od tejto Zmluvy odstúpiť.
- 5.6 Zhotoviteľ bude poskytovať služby pre Objednávateľa vo vlastnom mene a v súlade so všeobecne

záväznými právnymi predpismi, STN, technickými normami Európskej únie a prípadne ISO normami platnými a aplikovanými na druh činnosti vymedzený touto Zmluvou, záujmami a ústnymi alebo písomnými požiadavkami Objednávateľa, a to najmä tak, aby nedošlo k poškodeniu dobrého mena a povesti Objednávateľa, ani ku vzniku akejkoľvek inej škody. Na nevhodné pokyny zo strany Objednávateľa je Zhotoviteľ povinný Objednávateľa bezodkladne písomne upozorniť. V opačnom prípade sa nemôže dovolávať nevhodnosti takéhoto pokynu. Nevhodný pokyn je oprávnený Zhotoviteľ vykonať, len ak Objednávateľ na tom písomne trvá po tom, ako bol na nevhodnosť pokynu osobitne písomne upozornený.

- 5.7 Zhotoviteľ zabezpečí vykonávanie plnenia predmetu tejto Zmluvy len fyzickými osobami s potrebnou odbornou spôsobilosťou, a to najmä (nie však výlučne) v prípade výkonu prác s elektrinou, ktoré sa Zhotoviteľ zaväzuje vykonať výlučne prostredníctvom fyzických osôb, ktoré disponujú odbornou spôsobilosťou na výkon takýchto prác. Zhotoviteľ sa zaväzuje, že pri výkone prác pre Objednávateľa, ktoré sú predmetom tejto Zmluvy bude dodržiavať zákon č. 124/2006 Z. z. o bezpečnosti a ochrane zdravia pri práci v znení neskorších predpisov a jeho príslušné vykonávacie predpisy súvisiace s činnosťami, uvedenými v predmete zmluvy, ďalej zákona č. 314/2001 Z. z. o ochrane pred požiarom v znení vykonávacej vyhlášky č. 121/2002 Z. z. v znení neskorších predpisov a ďalšie zásady pre bezpečnosť prevádzky a protipožiarnu bezpečnosť. Zamestnanci Zhotoviteľa a/alebo osoby v zmluvnom vzťahu so Zhotoviteľom, ktorí sa budú pohybovať v mieste plnenia za účelom realizovania predmetu tejto Zmluvy, budú zo strany Zhotoviteľa poučení v zmysle citovaných právnych predpisov tohto bodu a zároveň aj iných predpisov vzťahujúcich a súvisiacich s predmetom plnenia podľa tejto Zmluvy (najmä, nie však výlučne ohľadom ochrany osobných údajov). Za poučenie použitých osôb v zmysle príslušných predpisov zodpovedá Zhotoviteľ aj v prípade, ak sa preukáže, že si túto povinnosť nesplnil, a to bez ohľadu na jeho právny vzťah k použitým osobám. Zhotoviteľ zodpovedá v plnom rozsahu aj za bezpečnosť a ochranu zdravia vlastných zamestnancov, resp. tretích osôb, použitých pri plnení tejto Zmluvy. Za tým účelom je povinný Zhotoviteľ takéto osoby vybaviť potrebnými bezpečnostnými a ochrannými pomôckami.
- 5.8 Vzhľadom na to, že okolie miesta, na ktorom sa predmet tejto Zmluvy bude realizovať, je verejne prístupné, Zhotoviteľ ďalej zodpovedá za to, aby dostatočne zabezpečil priestor, kde bude vykonávať činnosti, ktoré sú predmetom tejto zmluvy z hľadiska BOZP a PO. Rovnako tak je povinný vytvoriť podmienky na to, aby pri jeho činnostiach podľa tejto Zmluvy nedošlo ani len k ohrozeniu majetku, zdravia či života Objednávateľa alebo akýchkoľvek tretích osôb.
- 5.9 Zhotoviteľ je povinný pri vykonávaní zmluvne dohodnutých činností dodržať všetky podmienky stanovené verejným obstarávaním.
- 5.10 Zhotoviteľ sa zaväzuje, že pri výkone prác pre Objednávateľa, ktoré sú predmetom tejto Zmluvy, bude dodržiavať zákon č. 377/2004 Z. z. o ochrane nefajčiarov v znení neskorších predpisov.
- 5.11 Zhotoviteľ je taktiež povinný:
- dodržiavať, zachovávať a rešpektovať okrem všeobecne záväzných právnych predpisov Slovenskej republiky aj všetky jemu známe interné predpisy Objednávateľa, pričom Zhotoviteľ

- potvrďuje, že sa so všetkými takýmito internými predpismi riadne oboznámil ešte pred podpisom tejto Zmluvy;
- postupovať tak, aby nedošlo k žiadnej škode na zdraví či majetku Objednávateľa alebo tretích osôb.
- 5.12 Zhotoviteľ je povinný zachovávať mlčanlivosť o všetkých skutočnostiach a informáciách, ktoré sa dozvedel v súvislosti s plnením podľa tejto Zmluvy a ku ktorým získal prístup v rámci plnenia tejto Zmluvy, vrátane informácií o Objednávateľovi a jeho zmluvných partneroch. Tieto sa zaväzuje nesprístupniť tretím osobám, nevyužiť ich pre seba ani pre tretie osoby ani neumožniť ich využitie/zneužitie tretími osobami. Záväzok mlčanlivosti sa pre Zhotoviteľa vzťahuje aj na dobu po zániku platnosti a účinnosti tejto Zmluvy. V prípade porušenia povinnosti Zhotoviteľa zachovávať mlčanlivosť, vzniká Objednávateľovi nárok na zaplatenie zmluvnej pokuty vo výške 5.000,- €, a to za každý jednotlivý prípad porušenia. Zároveň je Objednávateľ oprávnený od Zmluvy odstúpiť.
- 5.13 Zmluvné strany sa dohodli na tom, že Zhotoviteľ preberá záruku za akosť diela a zároveň za funkčnosť diela v nadväznosti na jeho realizáciu, a to v rozsahu minimálne šesťdesiat (60) mesiacov odo dňa protokolárneho odovzdania diela Objednávateľa resp. po odstránení všetkých väd a nedorobkov uvedených v preberacom protokole (za predpokladu, že sa Objednávateľ rozhodne dielo prevziať napriek výskytu väd a nedorobkov nebrániacim jeho užívaniu).
- 5.14 Zmluvné strany sa dohodli na tom, že Zhotoviteľ je povinný nastúpiť k riešeniu reklamácie do 24 hodín od momentu jej odoslania, pričom musí podať Objednávateľovi do 48 hodín od momentu začatia riešenia reklamácie písomné oznámenie o predpokladanej príčine vady, možnostiach jej odstránenia, rovnako predpokladanom čase odstraňovania a predpokladanej súčinnosti vyžadovanej od Objednávateľa. Zhotoviteľ je povinný odstrániť reklamovanú vadu bez zbytočného odkladu, najneskôr však do troch (3) pracovných dní, ak sa Zmluvné strany písomne nedohodnú inak. Zmluvné strany sa dohodli na tom, že ak Zhotoviteľ nedodrží akúkoľvek zo stanovených lehôt odstraňovania väd, Objednávateľ je oprávnený zabezpečiť si odstránenie vady aj prostredníctvom tretích osôb, a to na náklady Zhotoviteľa, vrátane koordinačnej prírážky 20 % z ceny takto vynaložených nákladov vrátane DPH.
- 5.15 Naviac práce je Zhotoviteľ oprávnený vykonať len na podklade písomného dodatku k Zmluve podpísaného oboma Zmluvnými stranami. Požiadavku na naviac práce alebo zmenu kvality diela predloží Objednávateľ Zhotoviteľovi písomne a/alebo prostredníctvom emailu, na podklade čoho Zhotoviteľ do troch (3) dní vyhotoví a Objednávateľovi odovzdá cenovú ponuku s dopadom na celkový termín realizácie diela. V prípade dohody o cene a termíne uzavru Zmluvné strany dodatok k zmluve. V prípade, že v dodatku k Zmluve nebude vyriešená otázka zmeny termínu odovzdania diela, má sa za to, že termín odovzdania diela ostáva nezmenený. Skutočnosť, že sa Objednávateľ a Zhotoviteľ nemôžu dohodnúť na cene naviac prác a výkonov, neoprávňuje Zhotoviteľa spomaliť práce, alebo odoprieť žiadané výkony. V prípade, že Zhotoviteľ vykoná naviac práce v rozpore s vyššie uvedeným, nárok na ich zaplatenie mu nevzniká a má sa za to, že cena za ich vykonanie je už zahrnutá v cene diela. V prípade, že Objednávateľ vyzve Zhotoviteľa na ich odstránenie, je Zhotoviteľ povinný ich bezodplatne odstrániť.

- 5.16 Objednávateľ je oprávnený bez ohľadu na štádium rozostavanosti/rozpracovanosti diela odobrať Zhotoviteľovi časť diela alebo celé dielo v prípade, že je z postupu prác Zhotoviteľa na dielo, finančného alebo skutkového stavu zrejmé, že Zhotoviteľ nebude schopný dielo zhotoviť riadne a včas. V takom prípade je Objednávateľ oprávnený zadať zhotovenie diela alebo odobratej časti tretej osobe, pričom sa Zhotoviteľ zaväzuje znášať škodu, ktorá tým Objednávateľovi vznikne. Za škodu sa okrem iného, pre odstránenie pochybností považuje aj rozdiel medzi cenou diela alebo časti podľa zmluvy o dielo uzavretej so Zhotoviteľom a cenou diela dohodnutou s novo určeným zhotoviteľom, a to bez ohľadu na výšku ceny dohodnutej s novo určeným zhotoviteľom. Objednávateľ má v takom prípade aj nárok na zaplatenie zmluvnej pokuty vo výške 10% z ceny odobratého diela alebo jeho časti vrátane DPH. Tým nie je dotknutý nárok Objednávateľa na náhradu škody v celom rozsahu.
- 5.17 Ak bude predmetom diela, resp. výsledkom činnosti Zhotoviteľa akákoľvek dokumentácia a táto bude predmetom autorskoprávnej ochrany v zmysle príslušnej legislatívy, zaväzuje sa Zhotoviteľ zabezpečiť, že od okamihu jej odovzdania Objednávateľovi, bude oprávnený s ňou nakladať akýmkoľvek spôsobom, a taktiež bude oprávnený udeliť Objednávateľovi (sub)licenciu na jej neobmedzené využitie a/alebo ďalšie spracovanie. Vyššie uvedené je Zhotoviteľ povinný Objednávateľovi kedykoľvek na požiadanie bezodkladne preukázať. Zhotoviteľ týmto zároveň udeľuje Objednávateľovi, s účinnosťou odovzdania akejkoľvek dokumentácie Objednávateľovi, súhlas na jej použitie a spracovanie akýmkoľvek spôsobom. Zhotoviteľ udeľuje túto licenciu ako výhradnú a neobmedzenú. Objednávateľ je oprávnený udeliť tretej osobe súhlas na použitie dokumentácie Zhotoviteľa v rozsahu udelennej licencie v zmysle uvedeného. Objednávateľ je tiež oprávnený licenciu zmluvou postúpiť na tretiu osobu. Odmena za takúto licenciu, resp. za súhlas k udeleniu sublicencie, je už zahrnutá v cene diela. Zároveň sa zmluvné strany dohodli na tom, že Objednávateľ nie je povinný za účelom udržiavania licencie túto využívať.
- 5.18 V prípade, že sa na Zhotoviteľa vzťahuje povinnosť registrácie v registri partnerov verejného sektora v zmysle zákona č. 315/2016 Z.z. o registri partnerov verejného sektora a o zmene a doplnení niektorých zákonov (ďalej aj „ZRPVS“), Zhotoviteľ vyhlasuje, že si pred podpisom tejto Zmluvy splnil povinnosť registrácie do registra partnerov verejného sektora v zmysle ZRPVS, čo preukazuje výpisom z tohto registra v prílohe č. 7 tejto Zmluvy. Ak sa toto vyhlásenie ukáže ako nepravdivé alebo sa takýmto stane v priebehu trvania tejto Zmluvy, vzniká Objednávateľovi nárok na zaplatenie zmluvnej pokuty vo výške 10 % z ceny diela vrátane DPH. Objednávateľ je tiež oprávnený odstúpiť od tejto zmluvy, resp. objednávatel' nie je v omeškaní s poskytovaním plnenia podľa tejto zmluvy v prípadoch, keď je tak oprávnený urobiť v zmysle ZRPVS.
- 5.19 V prípade, že povinnosť registrácie v registri partnerov verejného sektora v zmysle ZRPVS sa vzťahuje aj na subdodávateľov Zhotoviteľa, je Zhotoviteľ povinný zabezpečiť, aby boli tieto subjekty v uvedenom registri zapísané už pred vstupom do zmluvného vzťahu so Zhotoviteľom a tento zápis trval minimálne počas trvania ich zmluvného vzťahu so Zhotoviteľom, inak vzniká Objednávateľovi nárok na zaplatenie zmluvnej pokuty vo výške 10 % z ceny diela vrátane DPH.
- 5.20 Zhotoviteľ je povinný viesť stavebný a/alebo montážny denník v súlade s ust. § 46d zákona č.

50/1976 Zb. Stavebný zákon v znení neskorších predpisov v znení jeho vykonávacích predpisov. Zhotoviteľ je povinný viesť stavebný/montážny denník odo dňa prevzatia miesta realizácie diela. Vedenie stavebného/montážneho denníka sa končí dňom odovzdania a prevzatia diela. Stavebný/montážny denník uchová Zhotoviteľ najmenej do uplynutia lehoty na uplatnenie práv zo zodpovednosti za vady diela/záruky, podľa toho, čo uplynie neskôr. Denné záznamy do stavebného/montážneho denníka zapisuje oprávnený pracovník Zhotoviteľa a zástupca Objednávateľa. Zodpovedný zástupca Zhotoviteľa je povinný predložiť zástupcovi Objednávateľa denný záznam najneskôr nasledujúci deň na podpis, ak sa Zmluvné strany nedohodnú inak. Zástupca Objednávateľa v stavebnom/montážnom denníku vyznačí svoj súhlas prípadne nesúhlas s obsahom denného záznamu, a to s uvedením dôvodov nesúhlasu. Zápisy do stavebného/montážneho denníka, ako aj jeho kontrolu môžu vykonávať ďalej iba osoby na to určené osobitným poverením Zmluvných strán a orgánmi štátnej správy. Objednávateľ má právo kedykoľvek nahliadať do stavebného/montážneho denníka a robiť doň zápisy.

Minimálnym obsahom stavebného/montážneho denníka bude:

- a/ dátum,
- b/ počasie,
- c/ počet prítomných zamestnancov Zhotoviteľa,
- d/ popis prác,
- e/ mimoriadne udalosti,
- f/ oznámenie o prácach, ktoré majú byť ďalším postupom zakryté s výzvou na ich kontrolu,
- g/ oznámenie o odstránení nedostatkov zistených Objednávateľom,
- h/ oznámenie o stavebnej pripravenosti diela na prevzatie, ak sa Zmluvné strany nedohodli na osobitnej písomnej výzve.

- 5.21 Zápisy v stavebnom/montážnom denníku nie sú spôsobilé zmeniť obsah Zmluvou dojednaných práv a povinností Zmluvných strán. Zmluvné strany však majú právo navrhnúť a odsúhlasiť cestou stavebného (montážneho) denníka zmeny, ktoré umožnia urýchliť montáž, resp. skrátiť termín ukončenia diela.

Článok VI.

Cena a odovzdanie predmetu plnenia

- 6.1 Cena za kompletne plnenie podľa tejto Zmluvy je Zmluvnými stranami dohodnutá v súlade so zákonom č. 18/1996 Z.z. o cenách v platnom znení. Cena sa poskytne jednorazovo a Zhotoviteľovi na ňu vzniká nárok až po poskytnutí riadneho a včasného plnenia, na základe obojstranne podpísaného odovzdávacieho protokolu, v ktorom nebudú žiadne výhrady voči kvalite zhotoveného diela, resp. po odstránení všetkých väd a nedorobkov uvedených v preberacom protokole (za predpokladu, že sa Objednávateľ rozhodne dielo prevziať napriek výskytu väd a nedorobkov nebrániacim jeho užívaniu). Zmluvné strany sa dohodli na tom, že Zhotoviteľ nemá nárok požadovať po Objednávateľovi žiadnu zálohu či preddavok, čo Zhotoviteľ berie na vedomie a nemá proti tomu žiadne výhrady či námietky.
- 6.2 Medzi zmluvnými stranami bola dohodnutá zmluvná cena za plnenie predmetu tejto zmluvy vo výške 35 548,36 € bez DPH za vykonanie celého diela v zmysle cenovej ponuky Zhotoviteľa podľa

prílohy č. 6 tejto Zmluvy (cenová ponuka Zhotoviteľa). Táto cena je konečná (maximálna) a nemôže byť Zhotoviteľom v žiadnom prípade prekročená. V tejto cene sú zahrnuté všetky činnosti a náklady Zhotoviteľa spojené s poskytnutými plneniami Objednávateľovi vrátane prípadného odskúšania diela, vypracovania odovzdávacieho protokolu s podrobným opisom vykonaného diela a všetkých nákladov Zhotoviteľa na činnosti podľa tejto Zmluvy, aj keď neboli zahrnuté v cenovej ponuke.

- 6.3 Zmluvné strany sa dohodli na tom, že konečná cena dohodnutá podľa tejto Zmluvy (ustanovenie bodu 6.2) je cena bez príslušnej dane z pridanej hodnoty.
- 6.4 Platba bude vykonaná bezhotovostným platobným stykom, prostredníctvom finančného ústavu Objednávateľa, na základe faktúry Zhotoviteľa, ktorá musí obsahovať všetky zákonom predpísané náležitosti a správne, presné a pravdivé údaje. Faktúra bude okrem náležitostí vyžadovaných právnymi predpismi obsahovať aj kópiu odovzdávacieho protokolu podpísaného zo strany Objednávateľa, resp. ním poverenou osobou, a to po odsúhlasení jeho znenia a obsahu zo strany Objednávateľa, pričom v protokole nemôžu byť uvedené žiadne výhrady Objednávateľa ku kvalite diela. Prevzatie, resp. doručenie faktúry Objednávateľovi sa nepovažuje za prevzatie plnenia poskytovaného Zhotoviteľom. Úhrada faktúry alebo jej časti sa nepovažuje za potvrdenie bezvadnosti plnenia poskytnutého Zhotoviteľom alebo za prevzatie diela. Odovzdávací protokol, ktorý nebol odsúhlasený Objednávateľom, nie je spôsobilým podkladom pre fakturáciu.
- 6.5 Faktúra musí obsahovať všetky uvedené náležitosti stanovené zákonom č. 222/2004 Z. z. o DPH v znení neskorších predpisov a prílohu v podobe riadne Objednávateľom odsúhlaseného a podpísaného odovzdávacieho protokolu. Objednávateľ si vyhradzuje právo vrátiť faktúru Zhotoviteľovi na doplnenie alebo na prepracovanie spolu s uvedením chýbajúcich náležitostí alebo nesprávnych údajov. Lehota splatnosti faktúry vrátenej Zhotoviteľovi na opravu a/alebo nesprávne, neúplne či nepresne vystavenej, bez ohľadu na to, či bola Zhotoviteľovi vrátená na opravu, začne plynúť až odo dňa doručenia správnej, riadnej, úplnej a presnej faktúry.
- 6.6 Lehota splatnosti faktúr sa dojednáva na 30 dní od jej riadneho a preukázateľného doručenia Objednávateľovi. Peňažný záväzok Objednávateľa vyplývajúci zo Zmluvy je splnený dňom odpísania príslušnej sumy z jeho účtu v prospech účtu Zhotoviteľa. Zhotoviteľ vyhlasuje, že bankový účet uvedený v záhlaví tejto Zmluvy je jeho vlastným bankovým účtom. Zároveň vyhlasuje, že pokiaľ dôjde k zmene platobných údajov na jeho strane, oznámi túto skutočnosť písomne Objednávateľovi vopred s tým, že i naďalej platí, že musí ísť o jeho vlastný bankový účet. Objednávateľ je oprávnený odoprieť úhradu ak Zhotoviteľ bude požadovať zaplatenie na bankový účet, o ktorom existuje pochybnosť, či je jeho majiteľom Zhotoviteľ.
- 6.7 V prípade, že Zhotoviteľ je v omeškaní s plnením si svojich povinností v zmysle tejto Zmluvy, predlžuje sa splatnosť faktúr o počet dní takéhoto omeškania. Úhrada faktúry Objednávateľom však neznamená, že Zhotoviteľ nie je v omeškaní s plnením si svojich povinností v zmysle Zmluvy.

6.8 Zhotoviteľ je povinný odovzdať Objednávateľovi dielo bez akýchkoľvek väd a nedorobkov. Zhotoviteľ je povinný spolu s dielom odovzdať Objednávateľovi aj všetku technickú dokumentáciu týkajúcu sa diela (najmä výkresy, atesty, certifikáty, doklady o skúškach a iné). Uvedené nemá vplyv na právo Objednávateľa prevziať dielo aj v prípade výskytu väd a nedorobkov nebrániacich užívaniu diela. V takom prípade sa povinnosť Zhotoviteľa vykonať dielo považuje za splnenú až dňom odstránenia väd a nedorobkov uvedených v preberacom protokole, pričom ich odstránenie musí byť písomne potvrdené Objednávateľom. Protokol o odovzdaní a prevzatí diela musí obsahovať najmä tieto údaje:

- základné údaje o diele,
- zhodnotenie akosti zhotoveného diela,
- súpis zistených väd a nedorobkov,
- lehoty na odstránenie väd a nedorobkov,
- zoznam odovzdaných dokladov,
- prehlásenie strán o tom, že Zhotoviteľ dielo odovzdáva a Objednávateľ dielo preberá,
- podpisy oprávnených zástupcov Zmluvných strán,
- dĺžku trvania záručnej lehoty,
- termín zaškolenia poverených osôb Objednávateľa, ak je potrebné,
- termín, do ktorého je Zhotoviteľ povinný vypratať miesto plnenia (stavenisko).

6.9 Podmienkou odovzdania a prevzatia diela je úspešné vykonanie všetkých skúšok predpísaných príslušnými právnymi predpismi a/alebo touto Zmluvou, ktoré uskutoční Zhotoviteľ na vlastné náklady. Protokoly o výsledku skúšok, ako aj všetky doklady potrebné k riadnemu užívaniu diela pripraví Zhotoviteľ najneskôr ku dňu odovzdania a prevzatia diela.

Článok VII.

Nebezpečenstvo škody a vlastnícke právo k dielu

7.1 Zhotoviteľ zodpovedá za škodu, ktorú spôsobí pri poskytovaní plnenia Objednávateľovi a/alebo tretím osobám, a to v celom rozsahu. Tejto zodpovednosti sa nemôže Zhotoviteľ nijako zbaviť. Zhotoviteľ zároveň zodpovedá aj za škodu na veciach, spôsobenú ich stratou, zničením alebo poškodením, ktoré prevzal od Objednávateľa za účelom plnenia tejto Zmluvy. Nebezpečenstvo škody na diele prechádza na Objednávateľa až momentom protokolárneho prevzatia diela Objednávateľom. Pokiaľ ide o jednotlivé zabudovávané prvky, Objednávateľ sa stáva ich majiteľom keď sa zabudovávaním stávajú súčasťou diela, najneskôr však momentom odovzdania Objednávateľovi.

7.2 Nahrádza sa celá spôsobená ujma v peniazoch.

Článok VIII.

Doba trvania zmluvy, odstúpenie od zmluvy a sankcie

8.1 Táto Zmluva sa uzatvára na dobu určitú, a to od nadobudnutia jej účinnosti až do uplynutia záručnej doby diela. Zhotoviteľ je povinný zrealizovať dielo najneskôr do štyridsaťpäť (45) dní

od účinnosti tejto Zmluvy. Zmluvné strany sa môžu dohodnúť na predčasnom ukončení tejto Zmluvy v písomnej forme aj pred dátumom uvedeným v prvej vete tohto odseku.

- 8.2 Objednávateľ je oprávnený od tejto Zmluvy odstúpiť zo zákonných dôvodov, ako aj z dôvodov uvedených v tejto Zmluve, a to písomne formou doporučenej zásielky zaslanej Zhotoviteľovi kedykoľvek po tom, čo sa o dôvode na odstúpenie dozvedel.
- 8.3 Zmluvné strany sa dohodli na tom, že právo odstúpiť od zmluvy vzniká Objednávateľovi okrem zákonných dôvodov aj v nasledovných prípadoch:
- nepravdivosť a/alebo neúplnosť vyhlásení Zhotoviteľa a/alebo porušenie povinností Zhotoviteľa podľa tejto Zmluvy,
 - nekvalitné poskytovanie alebo poskytnutie plnenia zo strany Zhotoviteľa,
 - omeškanie s poskytnutím plnenia zo strany Zhotoviteľa, vrátane nedodržania konečného termínu zhotovenia diela a/alebo akéhokoľvek čiastkového termínu podľa tejto Zmluvy alebo odsúhlaseného harmonogramu,
 - nadobudne právoplatnosť rozhodnutie, ktorým súd uzná Zhotoviteľa alebo jeho štatutárny orgán za vinného z trestného činu bezprostredne súvisiaceho s jeho činnosťou,
 - Zhotoviteľ stratil oprávnenie na vykonávanie činností podľa tejto Zmluvy,
 - podaním návrhu na vyhlásenie konkurzu na majetok Zhotoviteľa alebo vypracovania reštrukturalizačného posudku alebo vstupom Zhotoviteľa do likvidácie alebo výmazom Zhotoviteľa z Obchodného registra alebo v prípade jeho zlúčenia s iným subjektom,
 - Zhotoviteľ poverí zhotovením diela alebo jeho časti tretiu osobu bez súhlasu Objednávateľa,
 - v ďalších prípadoch ustanovených touto Zmluvou alebo v prípade podstatného porušenia tejto Zmluvy.
- 8.4 Zmluvné strany sa dohodli na tom, že každá povinnosť Zhotoviteľa podľa tejto Zmluvy je podstatná.
- 8.5 Odstúpením od zmluvy Zmluva zaniká, keď prejav vôle Objednávateľa odstúpiť od zmluvy je doručený Zhotoviteľovi, pokiaľ Objednávateľ neurčí inak. Odstúpením od zmluvy zanikajú všetky práva a povinnosti strán zo Zmluvy s účinkami *ex nunc* okrem práva na náhradu škody, na zaplatenie zmluvnej pokuty a práv a povinností, ktoré podľa zákona alebo ich charakteru majú trvať aj po skončení platnosti a účinnosti tejto Zmluvy (napr. zákaz postúpiť pohľadávky tretej osobe a pod.).
- 8.6 V prípade, že táto Zmluva zanikne odstúpením zo strany Objednávateľa, je Objednávateľ oprávnený plnenie, ktoré je predmetom tejto Zmluvy, zabezpečiť prostredníctvom tretej osoby na náklady Zhotoviteľa. V prípade, že takto vzniknuté náklady budú vyššie ako tie, ktoré by bol Objednávateľ povinný uhradiť Zhotoviteľovi na podklade tejto Zmluvy, takto vzniknutý rozdiel v nákladoch sa považuje za škodu, ktorej vznik zavinil Zhotoviteľ a ktorú je povinný Objednávateľovi uhradiť. Zmluvné strany sa dohodli na tom, že ak dôjde k odstúpeniu od tejto Zmluvy pred tým, ako bude vykonaná skúška funkčnosti/obhliadka diela, Zhotoviteľovi nevzniká právo na žiadne plnenie, nakoľko všetky náklady na činnosti do tohto času znáša sám Zhotoviteľ vo vlastnej réžii.

- 8.7 V prípade odstúpenia od Zmluvy z dôvodov na strane Zhotoviteľa, resp. v prípade predčasného skončenia Zmluvy z akéhokoľvek dôvodu, je Objednávateľ povinný zaplatiť Zhotoviteľovi len cenu diela v rozsahu Objednávateľom prevzatých prác a dodávok materiálu a technológií bez primeraného zisku. Zhotoviteľ je zároveň povinný v prípade, že k odstúpeniu došlo z dôvodov na strane Zhotoviteľa, zaplatiť Objednávateľovi zmluvnú pokutu vo výške 5 % z ceny diela vrátane DPH. Zhotoviteľ zároveň vráti Objednávateľovi preplatok na cenu diela za nespotrebované dodávky a práce, a to bezodkladne na výzvu Objednávateľa. Zároveň je Zhotoviteľ povinný nahradiť Objednávateľovi škodu a preukázateľne zvýšené náklady, ktoré mu vzniknú predĺžením lehoty realizácie diela, spôsobené jeho odstúpením od Zmluvy, resp. odobratím časti výkonov a následným zadaním realizácie diela inému zhotoviteľovi, resp. jeho doterajšou činnosťou a jej nevyhnutnou opravou.
- 8.8 V prípade omeškania s dohodnutým termínom na poskytnutie plnenia vzniká Objednávateľovi nárok na zmluvnú pokutu vo výške 0,5 % z ceny diela vrátane DPH za každý deň omeškania so splnením záväzku Zhotoviteľa. Zmluvné strany sa dohodli pre prípad porušenia povinnosti Zhotoviteľa podľa bodu 5.11 tejto Zmluvy na Zmluvnej pokute vo výške 5.000,- € za každé jednotlivé porušenie tejto povinnosti, a to aj opakovane.
- 8.9 V prípade, že Zhotoviteľ neodstráni reklamovanú vadu diela, ktorá vznikla počas realizácie diela alebo vznikla počas trvania záručnej doby, vzniká Objednávateľovi voči Zhotoviteľovi nárok na zmluvnú pokutu vo výške 200,- € za každú takúto vadu a za každý deň omeškania s jej odstránením. Zároveň je Objednávateľ oprávnený takúto vadu odstrániť sám alebo prostredníctvom tretej osoby na náklady Zhotoviteľa, a to vrátane koordinačnej prírážky vo výške 20 % z takto vynaložených nákladov s DPH.
- 8.10 Za každé jednotlivé zistenie prítomnosti alkoholu a/alebo omamných a/alebo psychotropných látok u zamestnanca alebo zmluvného partnera Zhotoviteľa zaplatí Zhotoviteľ Objednávateľovi zmluvnú pokutu vo výške 1.000,- €. Odmietnutie podrobiť sa vykonaniu skúšky na alkohol, resp. vyššie uvedené látky, má rovnaké dôsledky ako zistenie ich požitia.
- 8.11 Za porušenie iných povinností Zhotoviteľa, na ktoré sa nevzťahuje zmluvná pokuta podľa predchádzajúcich ustanovení tejto Zmluvy má Objednávateľ právo na zmluvnú pokutu vo výške 500,- €, a to za každé jednotlivé porušenie Zmluvy, a to aj opakovane. To neplatí v prípade porušení predpisov na úseku BOZP alebo požiarnej ochrany zo strany Zhotoviteľa podľa tejto Zmluvy, kedy má Objednávateľ právo na zmluvnú pokutu vo výške 1.500,- €, a to za každé jednotlivé porušenie predpisov BOZP alebo požiarnej ochrany opakovane.
- 8.12 Zaplatením zmluvnej pokuty nie je dotknuté právo Objednávateľa na náhradu škody, a to v celom rozsahu, t.j. aj vo výške presahujúcej výšku zmluvnej pokuty. Zaplatením zmluvnej pokuty nezaniká povinnosť, ktorej splnenie je zabezpečené zmluvnou pokutou, pokiaľ Objednávateľ písomne nevyhlási, že na splnení povinnosti ďalej netrvá.
- 8.13 V prípade omeškania Objednávateľa so zaplatením riadne vyhotovenej a doručenej faktúry po dobe jej splatnosti zaplatí Objednávateľ Zhotoviteľovi úroky z omeškania v zákonnej výške podľa predpisov občianskeho práva, ak Objednávateľ predmetnú faktúru neuhradí ani na

písomnú výzvu po uplynutí dodatočnej primeranej lehoty v trvaní najmenej štrnásť (14) pracovných dní, ktorú mu je Zhotoviteľ povinný poskytnúť.

Článok IX.

Doručovanie

- 9.1 Písomnosti podľa tejto Zmluvy sa doručujú druhej zmluvnej strane osobne alebo prostredníctvom doporučenej zásielky na adresu uvedenú v tejto Zmluve, ak táto Zmluva neurčuje inak. Zhotoviteľ je povinný každú zmenu adresy či ostatných kontaktných údajov uvedených v hlavičke tejto Zmluvy písomne ohlásiť Objednávateľovi. V prípade, že takúto zmenu neohlási, nie je Objednávateľ povinný preverovať aktuálnu adresu na doručovanie písomností Zhotoviteľovi a doručovanie bude prebiehať na adresu uvedenú v záhlaví tejto Zmluvy. Zásielka sa považuje za doručení v deň, keď ju dotknutá zmluvná strana prevzala alebo odmietla prevziať. V prípade, že druhá zmluvná strana zásielku nepreberie, považuje sa zásielka za doručení v tretí deň po jej odoslaní, keď sa z akéhokoľvek dôvodu vrátila ako neprevzatá, okrem prípadu odmietnutia prevzatia zásielky, keď sa považuje za doručení dňom odmietnutia zásielku prevziať. V prípade doručovania prostredníctvom kuriérskej služby sa zásielka považuje za doručení dňom jej prevzatia druhou zmluvnou stranou alebo dňom, keď ju druhá zmluvná strana odmietla prevziať. V ostatnom sa pre doručovanie použijú ustanovenia občianskeho práva (ust. § 45 ods. 1 Občianskeho zákonníka).

Článok X.

Záverečné ustanovenia

- 10.1 Táto Zmluva nadobúda platnosť a zaväzuje zmluvné strany odo dňa, v ktorom ju podpíšu oprávnení zástupcovia oboch zmluvných strán. Ak nedôjde k podpísaniu tejto Zmluvy v ten istý deň oboma jej zmluvnými stranami, za rozhodujúci deň pre nadobudnutie jej platnosti sa bude pokladať deň, v ktorom druhá zmluvná strana podpíše Zmluvu neskôr. Zmluva nadobúda účinnosť dňom nasledujúcim po dni jej zverejnenia v súlade s ustanovením § 47a Občianskeho zákonníka. Zhotoviteľ berie na vedomie, že na nadobudnutie účinnosti Zmluvy sa vyžaduje jej zverejnenie, s čím súhlasí a nemá voči tomu žiadne výhrady.
- 10.2 Zmluvné strany sa zaväzujú, že v prípade, ak sa podstatne zmenia podmienky, ktorých splnenie považujú za podstatné, zosúladiť Zmluvu s aktuálnym stavom, vo forme jej písomných dodatkov, ktoré budú chronologicky číslované. To, že podstatná zmena nastala a v čom spočíva je povinná preukazovať strana, ktorá zmenu navrhuje. Na zmenu Zmluvy podľa tohto ustanovenia nemá navrhujúca strana právny nárok.
- 10.3 Ak niektoré ustanovenia Zmluvy nie sú celkom alebo sčasti účinné alebo neskôr stratia účinnosť, nie je tým dotknutá platnosť ostatných ustanovení. Namiesto neúčinných ustanovení a na vyplnenie medzier sa použije úprava, ktorá, pokiaľ je to právne možné, sa čo najviac približuje zmyslu a účelu Zmluvy, pokiaľ pri uzatváraní Zmluvy zmluvné strany túto otázku brali do úvahy.

- 10.4 Táto Zmluva sa v prípadoch neupravených v nej riadi ustanoveniami Obchodného zákonníka. Toto ustanovenie sa považuje zároveň aj za dohodu o voľbe práva (slovenské právo) a právneho režimu (slovenský právny poriadok).
- 10.5 Návrh na uzavretie tejto Zmluvy bol zmluvným stranám predložený tak, aby mali dostatok času sa s ním zrozumiteľne a jednoznačne oboznámiť pred jej podpisom. Ohľadom vysvetlenia textácie, použitých pojmov či ich významu nevznáša žiadna zo zmluvných strán na druhú zmluvnú stranu tejto Zmluvy žiadne požiadavky a otázky a vyhlasuje, že v tejto súvislosti nemá žiadne pochybnosti o zmysle všetkých ustanovení tejto Zmluvy.
- 10.6 Každé ustanovenie tejto Zmluvy je potrebné vykladať v súlade s jej účelom, pričom sa vezme náležitý zreteľ na všetky okolnosti súvisiace s ňou, vrátane správania zmluvných strán. Výklad tejto Zmluvy nesmie protirečiť tomu, čo je v jej slovách a vetách jasné a nepochybné. Žiadna zo zmluvných strán sa však nesmie dovolávať slov a viet tejto Zmluvy proti jej účelu a zmyslu. Zároveň každý bod tejto Zmluvy je potrebné vykladať v súlade s právom, najmä v súlade s právnymi predpismi. Pri pochybnostiach o obsahu právnych vzťahov medzi zmluvnými stranami, ktoré sa spravujú touto Zmluvou, sa použije výklad, ktorý je pre Objednávateľa priaznivejší.
- 10.7 Pokiaľ sa nepreukáže opak, predpokladá sa, že pri rokovaní o uzavretí tejto Zmluvy zmluvné strany konali starostlivo a s potrebnými znalosťami, a že mohli pri svojom rozhodovaní v dobrej viere rozumne predpokladať, že konajú informovane a v obhájiteľnom záujme, pričom sa zároveň predpokladá, že každá zmluvná strana má rozumové schopnosti na úrovni priemerne spôsobilej osoby schopnej vnímať a posúdiť účel tejto Zmluvy, ako i jazykové vyjadrenie ustanovení obsiahnutých v tejto Zmluve.
- 10.8 Pre prípad pochybností o platnosti tejto Zmluvy treba túto pochybnosť vykladať na ťarchu strany, ktorá sa neplatnosti dovoláva a na prospech druhej strany, t.j. podľa zásady v pochybnostiach v prospech (*in dubio pro reo*).
- 10.9 Ak sa dôvod neplatnosti vzťahuje len na časť tejto Zmluvy, je neplatnou len táto časť, pokiaľ z povahy tejto Zmluvy alebo z jej obsahu alebo z okolností, za ktorých došlo k jej uzavretiu, nevyplýva, že túto časť nemožno oddeliť od ostatného obsahu tejto Zmluvy. Zmluvné strany týmto deklarujú svoj záujem na zachovaní platnosti tejto Zmluvy v čo možno najširšom rozsahu, to znamená, že za situácie opísanej v prvej vete sa predpokladá, že neplatné ustanovenie je oddeliteľné od zvyšku Zmluvy.
- 10.10 Zmluvné strany vyhlasujú, že pri rokovaní o uzavretí tejto Zmluvy mali možnosť riadne a včas požiadať o právne poradenstvo / právnu pomoc (právne služby) a o ďalšie formy poradenstva / pomoci (ďalšie služby), potrebné pre uplatňovanie alebo bránenie ich práva dotknutého touto Zmluvou.
- 10.11 Zmluvné strany vyhlasujú, že majú spôsobilosť na právne úkony, a že nekonajú v duševnej poruche, ktorá ich robí na tento právny úkon nespôsobilými. Zmluvné strany zároveň

vyhlasujú, že pri uzavieraní tejto Zmluvy nikto, najmä nie druhá strana, nezneužila ich tieseň, neskúsenosť, rozumovú vyspelosť, rozrušenie, dôverčivosť, ľahkomyselnosť, finančnú závislosť alebo neschopnosť plniť si záväzky (akékoľvek), a to najmä s ohľadom na to, že pred uzavretím tejto Zmluvy mali možnosť riadne a včas požiadať o právne poradenstvo / právnu pomoc (právne služby) a o ďalšie formy poradenstva / pomoci (ďalšie služby), podľa vlastnej úvahy.

- 10.12 Zmluvné strany sa dohodli na tom, že Zhotoviteľ nie je oprávnený bez predchádzajúceho písomného súhlasu Objednávateľa (s overeným podpisom štatutárneho orgánu Objednávateľa) postúpiť či previesť na tretiu osobu akékoľvek práva alebo povinnosti, ktoré mu vznikli na základe alebo v súvislosti s touto Zmluvou. Zhotoviteľ nie je oprávnený započítať sporné pohľadávky vyplývajúce z tejto Zmluvy alebo z iného právneho titulu bez predchádzajúceho písomného súhlasu Objednávateľa. Toto ustanovenie platí bez ohľadu na trvanie a účinnosť tejto Zmluvy či charakter nárokov, ktoré sú voči Objednávateľovi zo strany Zhotoviteľa uplatňované (pretrvá aj po prípadnom zrušení Zmluvy, odstúpení od Zmluvy a pod.).
- 10.13 Zmluvné strany sa dohodli, že na zmluvný vzťah medzi Objednávateľom a Zhotoviteľom sa neaplikujú žiadne zmluvné podmienky Zhotoviteľa alebo dokumenty obdobného charakteru, a to v žiadnom rozsahu.
- 10.14 Zmluvná strana berie na vedomie, že v súvislosti so spracúvaním osobných údajov a/alebo osobných údajov členov štatutárneho orgánu, spoločníkov/akcionárov, zamestnancov a poverených osôb druhej zmluvnej strany je viazaná povinnosťou mlčanlivosti v súlade s čl. 90 nariadenia Európskeho parlamentu a Rady (EÚ) 2016/679 z 27. apríla 2016 o ochrane fyzických osôb pri spracúvaní osobných údajov a o voľnom pohybe takýchto údajov, ktorým sa zrušuje smernica 95/46/ES (všeobecné nariadenie o ochrane údajov) (ďalej len „**Nariadenie**“) a ust. § 79 zákona č. 18/2018 Z. z. o ochrane osobných údajov a o zmene a doplnení niektorých zákonov v znení neskorších predpisov (ďalej len „**Zákon**“). Zachovávať mlčanlivosť podľa tohto bodu Zmluvy sú povinní aj jej zamestnanci, jej štatutárni zástupcovia, členovia jej štatutárneho orgánu, kontaktné osoby ako aj ostatné osoby, ktoré prichádzajú akýmkoľvek spôsobom do kontaktu s osobnými údajmi. Povinnosť podľa tohto bodu Zmluvy naďalej trvá aj po zániku Zmluvy bez obmedzenia, čo zmluvná strana berie na vedomie a nemá voči tomu žiadne výhrady. Zmluvná strana sa zaväzuje vopred poučiť všetky osoby podľa tohto bodu Zmluvy o povinnosti zachovávať mlčanlivosť, a to aj po zániku ich právneho vzťahu k zmluvnej strane, a o rizikách a nárokoch spojených s porušením tejto povinnosti.
- 10.15 Zmluvná strana berie na vedomie, že druhá zmluvná strana spracúva jej osobné údaje, osobné údaje členov jej štatutárneho orgánu, štatutárnych zástupcov, kontaktných osôb a jej zamestnancov v nevyhnutnom rozsahu na účel plnenia podľa tejto Zmluvy. Zmluvná strana zároveň vyhlasuje, že osoby podľa prvej vety tohto bodu boli poučené o ich právach v oblasti ochrany osobných údajov a povinnosti zachovávať mlčanlivosť, čo potvrdzuje svojím podpisom.
- 10.16 Zmluvné strany vyhlasujú, že sú oboznámené s Nariadením, Zákonom ako aj ostatnými právnymi predpismi v oblasti ochrany osobných údajov, čo potvrdzujú svojím podpisom.

- 10.17 Zmluvné strany vyhlasujú, že prijali náležité organizačné a technické opatrenia na zabezpečenie ochrany osobných údajov, a to najmä pred ich zneužitím, zničením alebo stratou akýmkoľvek spôsobom.
- 10.18 Každá zo zmluvných strán vyhlasuje, že je plne spôsobilá a oprávnená na tento právny úkon, že nikoho neuviedla do omylu a ustanovenia tejto Zmluvy obsahujú jej slobodnú, vážnu, určitú a zrozumiteľnú vôľu, prejavenu bez tiesne alebo nápadne nevýhodných podmienok.
- 10.19 Zmluvné strany zhodne vyhlasujú, že si túto Zmluvu pozorne prečítali, jej obsahu porozumeli a na znak ich súhlasu so všetkými jej ustanoveniami ju podpisujú.
- 10.20 Táto Zmluva je vyhotovená v troch (3) rovnopisoch, pričom Objednávateľ obdrží po dvoch (2) vyhotoveniach a Zhotoviteľ obdrží po jednom (1) vyhotovení.

Neoddeliteľnými prílohami tejto zmluvy sú:

- Príloha č. 1: Neaplikuje sa
- Príloha č. 2: Projektová dokumentácia, výkaz výmer
- Príloha č. 3: Potvrdenia, doklady a zoznamy preukazujúce odbornú spôsobilosť a personálne, technické a materiálne zabezpečenie Zhotoviteľa (podľa bodu 2.2 zmluvy)
- Príloha č. 5: Potvrdenie o uzavretom poistení
- Príloha č. 6: Cenová ponuka Zhotoviteľa zo dňa 17.5.2022

Zmluvná strana:

EKO – podnik verejnoprospešných služieb

zast: JUDr. Daniel Hulín,

poverený výkonom funkcie riaditeľa

..... dňa ..
odtlačok pečiatky a podpis

Zmluvná strana:

BM Elektro s. r. o.

zast: Bohuš Žila

konateľ spoločnosti

..... dňa ..
odtlačok pečiatky a podpis

ING. VLADIMÍR KIČIN – ELVIK

AUTORIZOVANÝ STAVEBNÝ INŽNIER

2219*A*5-3

Moyzesova 1488, 033 01 Liptovský Hrádok

KONTAKT: 0903/506663

elvik.elektro@gmail.com, www.elvik.sk

PROJEKT STAVBY

BUDOVA MESTSKEJ TRŽNICE

BRATISLAVA III, KN-C 10403/1



ČASŤ

**VNÚTORNÉ SILNOPRÚDOVÉ ROZVODY
ROZVÁDZAČE**

INVESTOR : HLAVNÉ MESTO SR - BRATISLAVA
PROJEKT ČÍSLO : 18/2021
DÁTUM : 12/2021
AUTOR PROJEKTU : ING. VLADIMÍR KIČIN

ZOZNAM PRÍLOH

TECHNICKÁ SPRÁVA

VÝKRESOVÁ ČASŤ - PODORYS Č.01

ROZVÁDZAČ R1Č.02-04

ROZVÁDZAČ R2 Č.05-07

TECHNICKÁ SPRÁVA

1. VŠEOBECNÉ ÚDAJE

1.1 ROZSAH PROJEKTU - ÚPRAVA

Projekt rieši *vnútorné silnoprúdové rozvody pre napojenie nájomcov tržnice a návrh nových rozvádzačov s podružným meraním a istením svetelných obvodov* - pre stavbu - „BUDOVA MESTSKEJ TRŽNICE“ – v Bratislave III, KN-C 10403/1 – pre hlavné mesto SR - Bratislavu.

Projekt je spracovaný v rozsahu podľa objednávky investora – ako úpravu existujúcich rozvodov a rozvádzačov.

1.2 SÚVISIACE PROJEKTY

S projektom súvisí - stavebná časť.

2. ZÁKLADNÉ TECHNICKÉ ÚDAJE

2.1 POPIS JESTVUJÚCEHO STAVU

Záujmový objekt tržnice je existujúci, vnútorná elektroinštalácia je v riešených priestoroch pre napojenie nájomných priestorov je nová. Elektroinštalácia osvetlenia bude upravená podľa požiadaviek investora a prevádzkovateľa...v PD je navrhnutá nová.

2.2 NORMY A PREDPISY

Projekt je spracovaný podľa platných STN a predpisov. Sú to najmä: STN 332000-4-41, 33 2000-5-54, STN 33 2000-5-51, vyhl. ÚMPSVaR č. 508/2009 Z. z. a normy s nimi súvisiace.

2.3 PROSTREDIE, ZÁKLADNÉ CHARAKTERISTIKY

Prostredie a základné charakteristiky - sú stanovené odbornou komisiou v zmysle STN 2000-5-51, protokol o určení vonkajších vplyvov - je súčasťou technickej správy.

2.4 KRYTIE ELEKTRICKÝCH PREDMETOV

Elektrické predmety sú navrhnuté v krytí, odpovedajúcom platným STN.

Požiadavky na krytie elektrických predmetov:

3.1.1 PROSTREDIE ZÁKLADNÉ

3.1.1.1 Elektrické zariadenie musí odolávať teplotám, relatívnej vlhkosti vzduchu a prachu v hodnotách prístupných pre prostredie základné.

3.1.1.2 Elektrické stroje a prístroje a svietidlá z hľadiska tejto normy, musí mať krytie aspoň IP2x v priestoroch prístupných pracovníkom zoznameným.

2.5 NAPAŤOVÁ SÚSTAVA

3+PEN, str. 50Hz, 400V - TN-C – prípojky /po „R1-2“/

3+PE+N, str. 50Hz, 400V - TN-S

1+PE+N, str. 50Hz, 230V - TN-S

2.6 OCHRANNÉ OPATRENIA – ZÁSAH EL. PRÚDOM

Opatrenia na základnú ochranu /ochrana pred priamym dotykom/:

- základná ochrana živých častí – STN 33 2000-4-41, Príloha A1
- zábranami alebo krytmi – STN 33 2000-4-41, Príloha A1
- doplnkovou ochranou prúdovými chráničmi - STN 33 2000-4-41, čl. 415.1

Ochrana pri poruche /pred nepriamym dotykom/ je zabezpečená:

- samočinným odpojením napájania pri poruche v systéme TN-S podľa STN 33 2000-4-41, čl. 414.4
- doplnkovým ochranným pospájaním podľa STN 33 2000-4-41, čl. 415.2
- doplnkovou ochranou prúdovými chráničmi - STN 33 2000-4-41, čl. 415.1

Pred skratom a preťažením je el. zariadenie a vedenie chránené nadprúdovými spúšťačmi ističov.

Rozvádzače R1, R2 budú vybavené prepäťovou ochranou typu B+C.

2.7 ČLENENIE VÝKONOV

/ odhad/

Inštalovaný výkon: $P_i = 88 \times 3 \text{ kW} \text{ /prenájom/} + 3 \text{ kW} \text{ /osvetlenie/} = 267 \text{ kW}$

Súčasný výkon celkom : $P_p = 200 \text{ kW} \text{ /I}_n = 305 \text{ A/}$

Predpokladaná ročná spotreba elektrickej energie: $E = 120 \text{ MWh}$

2.8 STUPEŇ DODÁVKY ELEKTRICKEJ ENERGIE

Podľa dôležitosti stupňa dodávky el. energie bude objekt zatriedený v **3. stupni** - v zmysle STN 341610.

V zmysle vyhl. č. 508/2009 Zz MPSVaR SR je objekt podľa miery ohrozenia zaradený do skupiny „B“ /iba vnútorné rozvody/.

Všetky riešené priestory objektu sú z hľadiska nebezpečia úrazu elektrickým prúdom zaradené ako „bezpečné“ /všetky vnútorné priestory/.

2.9 MERANIE SPOTREBY ELEKTRICKEJ ENERGIE - podružné

Je riešené v nových rozvádzačoch R1, R2 – pre 2x44 odberných miest – vid' výkresovú časť.

Hlavné ističe pre prenájom – á 20A/B/3, á 20A/B/1. Istenie svetelných obvodov – 10A/B/1 – ovládanie cez stykače a uzamykatelné spínače na dverách R1, R2.

V rozvádzačoch R1+R2 je na vstupe hlavný deón 100A a hlavné podružné meranie rozvádzača.

Skrine R1-2 budú konštruované podľa výkresu č. 2-7.

3. POPIS TECHNICKÉHO RIEŠENIA

3.1 VNÚTORNÉ SILNOPRÚDOVÉ ROZVODY

Sú navrhnuté - pre napojenie nájomcov – káblami N2XH 5x4mm² a N2XH 3x4mm², vedenými v lištách LV, resp. /ak je to možné/ zasekanými v konštrukciách stavby. Pre osvetlenie – N2XH 3x1,5mm².

V miestach s nebezpečím mechanického poškodenia budú káble chránené v rúrkach FXP.

V nájomných priestoroch budú káble ukončené v rozvádzačoch , označených ako RP – tieto táto PD nerieši – sú existujúce, resp. budú riešené ako nové – prevádzkovateľom.

Rozdelenie sústavy z TN-C na TN-S navrhujem riešiť v svorke EPS – v skrinách R1, R2 – mimo meracej časti !!! Bod rozdelenia uzemniť vodičom N2XH 25mm²/zž + FeZn D10mm ... - v zmysle platných STN !!!

Povinnosťou prevádzkovateľa je vypracovať „Prevádzkové predpisy pre obsluhu a prácu na elektrických zariadeniach a pokyny pre zaistenie bezpečnosti práce na týchto zariadeniach“. Tieto budú umiestnené na prístupnom mieste a budú s nimi oboznámení všetci pracovníci.

3.2 VYPÍNANIE EL. ENERGIE POČAS POŽIARU – STN 92 0203

Táto PD nerieši - je riešené v hlavných rozvádzačoch objektu.

3.3 VNÚTORNÝ A VONKAJŠÍ SYSTÉM OCHRANY PRED BLESKOM

Táto PD nerieši - je existujúce – za kvalitu a bezpečnosť odpovedá prevádzkovateľ.

4. PROJEKT BEZPEČNOSTI A OCHRANY ZDRAVIA PRI PRÁCI

Pred uvedením elektrického zariadenia do prevádzky je dodávateľ elektromontážnych prác povinný vykonať prvú odbornú prehliadku a skúšku podľa STN 33 1500. Až na základe jej vyhovujúceho výsledku je možné začať prevádzku el. zariadenia. Elektrické zariadenie musí byť odborne skúšané v lehotách určených STN 33 1500.

Údržbu a opravy elektrických zariadení môžu vykonávať len osoby znalé v zmysle definície STN IEC 61140 /33 2010/, ktoré sú odborne spôsobilé podľa vyhlášky č. 508/2009 Z. z. ÚMPSVaR SR.

Všetci pracovníci bez elektrotechnickej kvalifikácie, ktorí obsluhujú elektrické zariadenie, musia byť v zmysle vyhl. č. 508/2009 Z. z. preukázateľne oboznámení a poučení s STN 34 3108 - Bezpečnostné predpisy o zaobchádzaní s elektrickými zariadeniami a precvičení v poskytovaní prvej pomoci pri úraze elektrickým prúdom.

Na vyhradených elektrických zariadeniach v rozsahu osvedčenia pri dodržaní všetkých podmienok na zaistenie bezpečnosti a ochrany zdravia môže vykonávať činnosť elektrotechnik – v zmysle par. 21 vyhl. 508/2009 Z. z. – pracovník s odborným vzdelaním elektrotechnického učebného alebo štúdiijného odboru stredným, úplným stredným alebo vysokoškolským, s overením odbornej spôsobilosti podľa par. 25.

Na vyhradených elektrických zariadeniach môže samostatne vykonávať činnosť pri dodržaní podmienok na zaistenie bezpečnosti a ochrany zdravia a bezpečnosti technických zariadení, riadiť činnosť poučených pracovníkov bez obmedzenia počtu a činnosť maximálne dvoch elektrotechnikov – elektrotechnik na riadenie činnosti alebo na riadenie prevádzky, ktorého spôsobilosť bola overená par. 25.

Pre projektovanie alebo konštruovanie vyhradených elektrických zariadení je určený pracovník, ktorý spĺňa odborné požiadavky elektrotechnika, má odbornú prax podľa prílohy č.11, písm. d/ vyhlášky a jeho odborná spôsobilosť bola overená podľa par. 25 – elektrotechnik špecialista. Môže vykonávať a riadiť činnosť na vyhradených elektrických zariadeniach v rozsahu osvedčenia pri dodržaní podmienok určených predpismi na zaistenie bezpečnosti a ochrany zdravia pri práci, bezpečnosti technických zariadení a bezpečnostnotechnickými požiadavkami.

Pri prácach na elektrických zariadeniach je nutné používať ochranné pomôcky a izolované náradie.

PROTOKOL č. 18/2021
O URČENÍ VONKAJŠÍCH VPLYVOV
VYPRACOVANÝ ODBORNOU KOMISIOU
podľa STN 332000-5-51:2010
zo dňa 20.12.2021, Liptovský Hrádok

ZLOŽENIE KOMISIE:

predseda komisie-Ing. Kičin Vladimír – projektant elektro

členovia komisie- p. Luknár Peter – projektant elektro

Ing. Radič Michal – projektant

Ing. Brziak Radoslav – projektant

INVESTOR : Hlavné mesto SR - Bratislava

STAVBA : BUDOVA MESTSKEJ TRŽNICE, BRATISLAVA, KN-C 10403/1

PREDLOŽENÉ PODKLADY :

1.Stavebné výkresy projektovanej stavby

2.Platné STN a predpisy : STN 33 2000-5-51, vyhl. MPSVaR č.508/2009 Z. z. a s nimi súvisiace STN a ďalšie predpisy.

3.Miestne zisťovanie

POPIS PROJEKTU/STAVBY: Projekt rieši *vnútorné silnoprúdové rozvody pre napojenie nájomcov tržnice a návrh nových rozvádzačov s podružným meraním a istením svetelných obvodov* - pre stavbu - „BUDOVA MESTSKEJ TRŽNICE“ – v Bratislave III, KN-C 10403/1 – pre hlavné mesto SR - Bratislavu.

Projekt je spracovaný v rozsahu podľa objednávky investora – ako úpravu existujúcich rozvodov a rozvádzačov.

ROZHODNUTIE :

Komisia po preštudovaní podkladov určuje vonkajšie vplyvy vo vnútorných novonavrhovaných priestoroch nasledovne:

Kód - Vonkajší vplyv	P R I E S T O R		
	Vonkajšie slpr rozvody	Vonkajšie vstupy	Všetky vnútorné miestnosti
AA-Teplota okolia			AA4
AB-Atm. vlhkosť			AB4
AC-Nadmor.výška			AC1
AD-Výskyt vody			AD1
AE-Výskyt cudzích pev.telies			AE1
AF-Výskyt koroz. alebo znečist. látok			AF1
AG-Mechan.namáh.- nárazy			AG1
AH-Mechan.namáh.- vibrácie			AH1
AK-Výskyt rastlín			—
AL-Výskyt živočíchov			—
AM- Elektromagn.,elektrostat. alebo ioniz.pôsobenie			AM1-1
AN-Slnečné žiarenie			AN1
AP-Seizmické účinky			AP1
AQ-Búrková činnosť			—
AR-Pohyb vzduchu			—
AS-Vietor			—
AT-Snehová pokrývka			—
AU-Námraza			—
BA-Schopnosť osôb			BA4
BC-Kontakt osôb s potenciálom zeme			BC1
BD-Podmienky úniku v prípade nebezpečenstva			BD1
BE-Povaha spracovaných a sklad.látok			BE1
CA-Štaveb.materiály			CA1
CB-Konštrukcia budovy			CB1

ZDOVODNENIE:

V celom riešenom vnútornom priestore stavby je navrhnutá ako základná rozvodná sústava TN-C-S, TN-S. Káble sú navrhnuté N2XH, vedené v na povrchu v lištách LV, sčasti zasekané....

Všetky priestory sú priamo vetrané a ich charakter je v súlade s navrhnutým krytím elektrických predmetov.


Charakter priestoru je v súlade s navrhnutým krytím elektrických predmetov.

Prostredie stanovené v tomto protokole musí byť počas skúšobnej prevádzky preverované a protokol pred uvedením do trvalej prevádzky potvrdený alebo opravený. Ak sa zmení charakter miestností alebo doplní technologické zariadenie, musí sa prostredie prehodnotiť a určiť, či inštalované zariadenia odpovedajú zmeneným podmienkam.



zapísal:.....

predseda komisie:.....

PÔDORYS

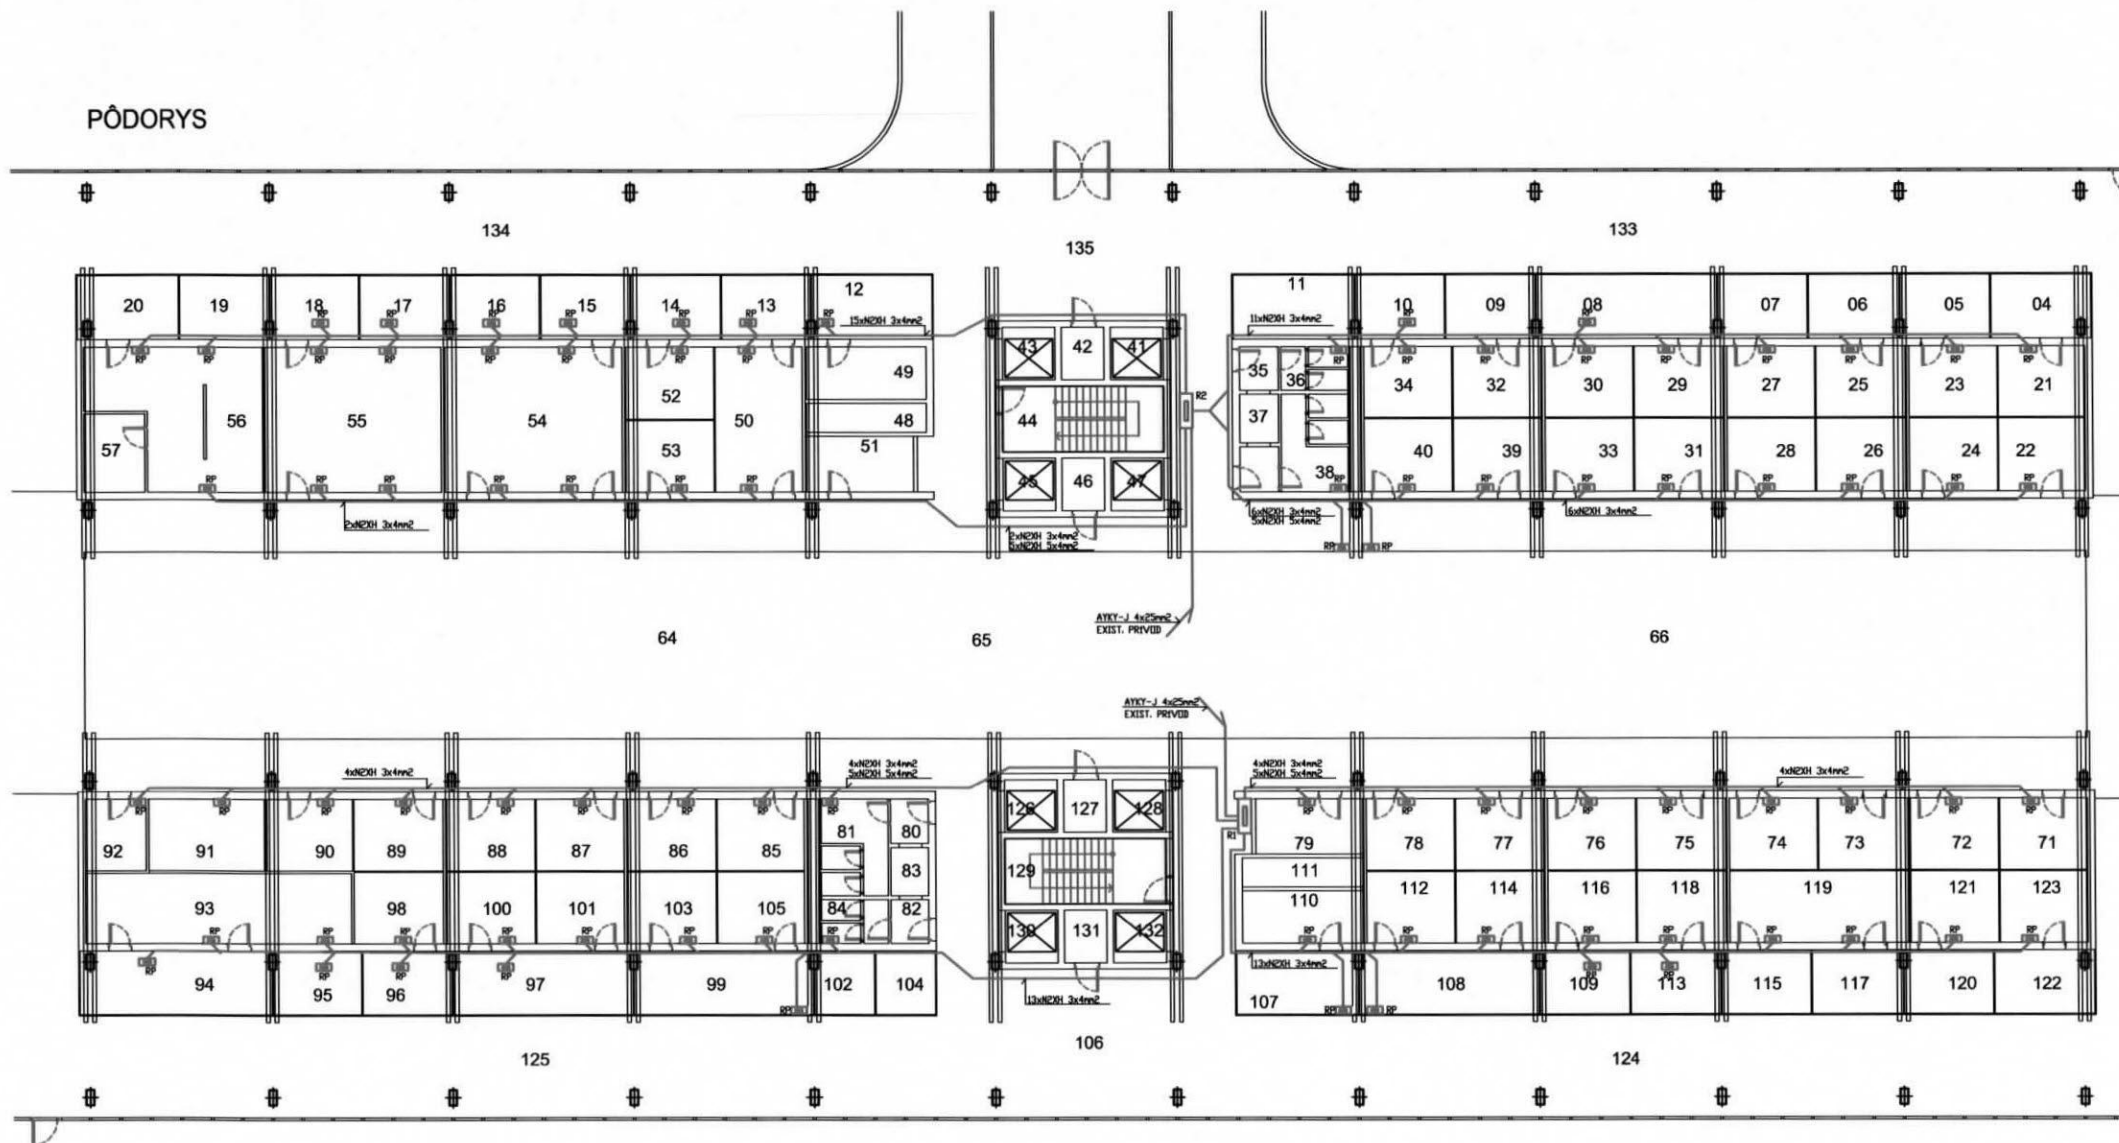

ELVIK Ing. Vladimír KICH ELEKTRO PROJECT - MANAGER office ul. Mlynska 1488 033 01 Bratislava elvik.electro@gmail.com www.elvik.sk	STAVBA:	OSTO SÁDY
	BUDOVA MESTSKEJ TRŽNICE	
MESTO:	BRATISLAVA B, RM-C 10403/1	ZAKAZKA 18/2021
INVESTOR:	HLAV. MESTO SR-BRATISLAVA	DATUM 12/2021
PROJEKTANT:	ING. VLADIMÍR KICH	FORMÁT 100A4
OBJEKT:	LAKELE OBYTNÉHO, VÁL. SL. PR. ROZVOJ	MEZKA 1:100
OBJAV VÝKRESU:	PÔDORYS 1.N.P.	STUPEN 3P
		OSTO VÝKRESU 01

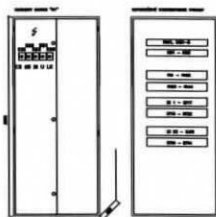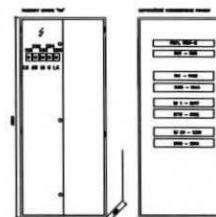[illegible]

Názov predmetu zákazky:

Dodávka a montáž elektrozariadenia - rozvádzačov a materiálu pre realizáciu rozvodov v budove Tržnice v správe EKO- podniku VPS

ŠTRUKTÚROVANÝ ROZPOČET CENY

Výkaz výmer - modernizácia vnútorných silnoprúdových elektrorozvádzačov a rozvodov 1NP									
1. časť - Vnútorný silnoprúdový rozvádzač RH1 a RH2			Jednotková cena za MJ v EUR				Celková cena za predpokladané		
P.č.	Ploška	MJ	Predpokla- dané množstvo MJ	bez DPH	Sadzba DPH v %	DPH	s DPH	bez DPH	s DPH
1	Skríňa 800x400x2000	ks	2	1 270,00 EUR	20%	254,00 EUR	1 524,00 EUR	2 540,00 EUR	3 048,00 EUR
2	Istič IJ 20A, OEZ typ LTN-20B-1	ks	68	5,32 EUR	20%	1,06 EUR	6,38 EUR	361,76 EUR	434,11 EUR
3	Istič IT 20A OEZ typ LTN-20B-3	ks	20	16,83 EUR	20%	3,37 EUR	20,20 EUR	336,60 EUR	403,92 EUR
4	Istič IT 25A OEZ, typ LTN-25B-3	ks	20	17,57 EUR	20%	3,51 EUR	21,08 EUR	351,40 EUR	421,68 EUR
5	Stykač trojfázový 25A	ks	20	20,90 EUR	20%	4,18 EUR	25,08 EUR	418,00 EUR	501,60 EUR
6	Elektromer jednofázový 45A	ks	68	20,90 EUR	20%	4,18 EUR	25,08 EUR	1 421,20 EUR	1 705,44 EUR
7	Elektromer trojfázový 60A	ks	20	60,20 EUR	20%	12,04 EUR	72,24 EUR	1 204,00 EUR	1 444,80 EUR
8	Elektromer trojfázový 120A	ks	2	275,00 EUR	20%	55,00 EUR	330,00 EUR	550,00 EUR	660,00 EUR
9	Vypínač panelový zamykateľný	ks	10	21,90 EUR	20%	4,38 EUR	26,28 EUR	219,00 EUR	262,80 EUR
10	Prepáťová ochrana B+C maxi/ 3	ks	2	366,30 EUR	20%	73,26 EUR	439,56 EUR	732,60 EUR	879,12 EUR
11	Hlavný deon 100A	ks	2	76,50 EUR	20%	15,30 EUR	91,80 EUR	153,00 EUR	183,60 EUR
12	Podružný materiál	%	10	110,00 EUR	20%	22,00 EUR	132,00 EUR	1 100,00 EUR	1 320,00 EUR
13	Rozvádzač výroba	h	80	22,80 EUR	20%	4,56 EUR	27,36 EUR	1 824,00 EUR	2 188,80 EUR
14	Rozvádzač montáž	h	40	19,70 EUR	20%	3,94 EUR	23,64 EUR	788,00 EUR	945,60 EUR
2. časť - Vnútorné silnoprúdové rozvody - napojenie nájomníkov									
15	Kábel bezhalogénový N2XH-J 3x4	m	2 200	2,60 EUR	20%	0,52 EUR	3,12 EUR	5 720,00 EUR	6 864,00 EUR
16	Kábel bezhalogénový N2XH-J 5x4	m	800	4,50 EUR	20%	0,90 EUR	5,40 EUR	3 600,00 EUR	4 320,00 EUR
17	Prichytky káblová	ks	2 000	1,40 EUR	20%	0,28 EUR	1,68 EUR	2 800,00 EUR	3 360,00 EUR
18	Podružný materiál	%	10	49,00 EUR	20%	9,80 EUR	58,80 EUR	490,00 EUR	588,00 EUR
19	príprava trasy (dem. Ex. káblov)	m	3 000	0,90 EUR	20%	0,18 EUR	1,08 EUR	2 700,00 EUR	3 240,00 EUR
20	kábel CYKY pevne uchytený	m	3 000	1,30 EUR	20%	0,26 EUR	1,56 EUR	3 900,00 EUR	4 680,00 EUR
21	zapojenie v rozvádzači	ks	44	23,70 EUR	20%	4,74 EUR	28,44 EUR	1 042,80 EUR	1 251,36 EUR
22	zapojenie u zákazníka	ks	44	34,00 EUR	20%	6,80 EUR	40,80 EUR	1 496,00 EUR	1 795,20 EUR
23	PPV	%	10	140,00 EUR	20%	28,00 EUR	168,00 EUR	1 400,00 EUR	1 680,00 EUR
24	Doprava	kpl	1	110	20%	22,00 EUR	132,00 EUR	110,00 EUR	132,00 EUR
25	Revizia	kpl	1	290	20%	58,00 EUR	348,00 EUR	290,00 EUR	348,00 EUR
Cena celkom								35 548,36 EUR	42 658,03 EUR

Obchodný názov uchádzača:

Sídlo uchádzača:

IČO:

DIČ:

BM Elektro s.r.o.

Zvolenská cesta 14, 974 05 Banská Bystrica

36632619

2021902597

V: Banskej Bystrici
Dňa: 17.5.2022

Podpis a pečiatka:

Meno a priezvisko oprávnenej osoby na podpisovanie:

Bohuš Žila

Poznámka:

☐ - povinné údaje vyplní uchádzač

☐ - kritérium na vyhodnotenie ponúk

VÝPIS Z OBCHODNÉHO REGISTRA
Okresného súdu Banská Bystrica

Oddiel: **Sro**
Vložka číslo: 9865/S

I. Obchodné meno

BM Elektro, s.r.o.

II. Sídlo

Názov ulice (iného verejného priestranstva) a orientačné číslo (príp. súpisné číslo):

Zvolenská cesta 14

Názov obce: Banská Bystrica

PSČ: 974 05

Štát: Slovenská republika

III. IČO: 36 632 619

IV. Deň zápisu: 26.11.2004

V. Právna forma: Spoločnosť s ručením obmedzeným

VI. Predmet podnikania (činnosti)

1. - inštalácia a servis softvéru počítačov a počítačových sietí
2. - kúpa tovaru za účelom jeho predaja konečnému spotrebiteľovi v rozsahu voľnej živnosti
3. - kúpa tovaru za účelom jeho predaja iným prevádzkovateľom živnosti v rozsahu voľnej živnosti
4. - sprostredkovanie obchodu a služieb v rozsahu voľnej živnosti
5. - poradenská činnosť v oblasti výpočtovej techniky
6. - organizovanie školení, kurzov a seminárov v rozsahu voľnej živnosti
7. - poskytovanie softvéru - predaj hotových programov na základe zmluvy s autorom
8. - kompletizácia počítačov a počítačových sietí z dodaných komponentov
9. - grafický dizajn
10. výroba, montáž, oprava, údržba, odborné prehliadky a odborné skúšky elektrických zariadení
11. Vývoj, výroba zabezpečovacích systémov alebo poplachových systémov a zariadení umožňujúcich sledovanie pohybu a konania osoby v chránenom objekte, na chránenom mieste alebo v ich okolí

12. Prípravné práce k realizácii stavby
13. Uskutočňovanie stavieb a ich zmien
14. Dokončovacie stavebné práce pri realizácii exteriérov a interiérov
15. Sprostredkovateľská činnosť v oblasti výroby
16. Počítačové služby a služby súvisiace s počítačovým spracovaním údajov
17. Prenájom hnuťelných vecí
18. Informatívne testovanie, meranie, analýzy a kontroly
19. Vykonávanie mimoškolskej vzdelávacej činnosti
20. Inžinierska činnosť, stavebné cenárstvo, projektovanie a konštruovanie elektrických zariadení

VII. Štatutárny orgán: konatelia

Meno a priezvisko: Bohuš Žila

Bydlisko:

Názov ulice (iného verejného priestranstva) a orientačné číslo (príp. súpisné číslo):

Názov obce:

PSČ:

Štát: Slovenská republika

Dátum narodenia:

Rodné číslo:

Vznik funkcie: 26.11.2004

Meno a priezvisko: Erika Žilová

Bydlisko:

Názov ulice (iného verejného priestranstva) a orientačné číslo (príp. súpisné číslo):

Názov obce:

PSČ:

Štát: Slovenská republika

Dátum narodenia:

Rodné číslo:

Vznik funkcie: 24.06.2019

Spôsob konania štatutárneho orgánu v mene spoločnosti s ručením obmedzeným:

Konateľ spoločnosti je oprávnený konať v mene spoločnosti vo všetkých veciach samostatne. Pri právnych úkonoch vykonaných v písomnej forme pripojí k obchodnému menu spoločnosti svoj podpis.

VIII. Spoločníci

Meno a priezvisko: Bohuš Žila

Bydlisko:

Názov ulice (iného verejného priestranstva) a orientačné číslo (príp. súpisné číslo):

Názov obce:

PSČ:

Štát: Slovenská republika

Výška vkladu: 6 640,000000 EUR

Rozsah splatenia: 6 640,000000 EUR

Meno a priezvisko: Erika Žilová

Bydlisko:

Názov ulice (iného verejného priestranstva) a orientačné číslo (príp. súpisné číslo):

Názov obce:

PSČ:

Štát: Slovenská republika

Výška vkladu: 1 600,000000 EUR (Peňažný vklad)

Rozsah splatenia: 1 600,000000 EUR

IX. Výška základného imania

8 240,000000 EUR

X. Rozsah splatenia základného imania

8 240,000000 EUR

Výpis zo dňa 23.05.2022

Osvedčovacia doložka

Osvedčujem, že tento listinný dokument vznikol zaručenou konverziou z elektronickej do listinnej podoby podľa § 35 ods. 1 písm. a) zákona č. 305/2013 Z. z. o elektronickej podobe výkonu pôsobnosti orgánov verejnej moci a o zmene a doplnení niektorých zákonov (zákon o e-Governmente) v znení neskorších predpisov a Vyhláškou Úradu podpredsedu vlády Slovenskej republiky pre investície a informatizáciu č. 331/2018 Z. z. o zaručenej konverzii.

Údaje o pôvodných elektronických dokumentoch

Pôvodný dokument v elektronickej podobe

Názov dokumentu Sro_9865_S.pdf

Formát dokumentu PDF

Hodnota elektronickeho odtlačku pôvodného elektronickeho dokumentu

DypEjEJ2zLm60RQBidLS7trW7L5MAYuODXIScZpQHxUNG6uMpptn25BpLSMAQWVfkHVreggInwm7HHvqixYglg==

Funkcia použitá pre výpočet elektronickeho odtlačku SHA-512

Autorizačné prvky pôvodných dokumentov v elektronickej podobe

- ☒ Dokument obsahuje prostriedky autorizácie alebo časovú pečiatku
☐ Dokument neobsahuje prostriedky autorizácie alebo časovú pečiatku

Autorizácia pôvodného elektronickeho dokumentu

Typ autorizácie Kvalifikovaná elektronická pečať

Stav autorizácie platná

Čas autorizácie 23.05.2022 11:05

Čas overenia autorizácie 23.05.2022 11:06

Miesto autorizácie Neuvedené

Ďalšie údaje o autorizácii

Osoba, ktorá autorizáciu vykonala

Identifikátor Ministerstvo spravodlivosti SR, ICA - 10432139, NTRSK-00166073

Zastupovaná osoba Žiadna

Mandát Žiaden

Časová pečiatka pripojená k prostriedku autorizácie

Typ časovej pečiatky Kvalifikovaná

Stav časovej pečiatky platná

Čas vystavenia časovej pečiatky 23.05.2022 11:05

Vydavateľ časovej pečiatky Time Stamp Authority 7

Čas overenia časovej pečiatky 23.05.2022 11:06

SLOVENSKÁ POŠTA, a. s.

Partizánska cesta 9

Autorizované elektronické dokumenty

- 1758 -

Názov dokumentu Sro_9865_S.pdf

Údaje novovzniknutého dokumentu v listinnej forme

Počet listov 2

Počet neprázdnych strán 3

Formát papiera novovzniknutého dokumentu

Formát papiera Formát papiera A4 (210 x 297 mm)

Počet listov 2

Údaje o zaručenej konverzii

Evidenčné číslo záznamu o zaručenej konverzii 7346-220523-4376

Dátum a čas vykonania zaručenej konverzie 23.05.2022 11:06

Zaručenú konverziu vykonal *

IČO 36631124

Názov právnickej osoby Slovenská pošta, a.s.,
Partizánska cesta 9, 975 99 Banská Bystrica,
OR OS BB, oddiel Sa, vl. č. 803/S

Meno Soňa

Priezvisko Václavová

Funkcia alebo pracovné zaradenie zamestnanec pošty

*) Ak bola zaručená konverzia vykonaná automatizovaným spôsobom, údaje o mene, priezvisku, funkcii a o pracovnom zaradení sa neuvedajú.

Podpis a pečiatka



TECHNICKÁ INŠPEKCIA, a.s.

SLOVENSKÁ REPUBLIKA

CEOC
INTERNATIONAL

O P R Á V N E N I E

Evidenčné číslo: 031/2/2016 – EZ – S,O (OU,R,M) – E2, A

vydané Technickou inšpekciou, a.s., Trnavská cesta 56, 821 01 Bratislava, podľa § 14 ods. 1, písm. a) a § 15 ods. 4 zákona č. 124/2006 Z. z. o bezpečnosti a ochrane zdravia pri práci a o zmene a doplnení niektorých zákonov v znení neskorších predpisov na základe odborného stanoviska č.: 261/2/2016 z preverenia odbornej spôsobilosti zamestnávateľa:

Názov a sídlo:

**BM Elektro, s.r.o.
Zvolenská cesta 14
974 05 Banská Bystrica**

IČO:

36632619

Na druh činnosti:

- S** Odborné prehliadky a odborné skúšky vyhradených technických zariadení elektrických
- O** Oprava vyhradených technických zariadení elektrických v rozsahu:
 - OU** oprava a údržba
 - R** rekonštrukcia
 - M** montáž do funkčného celku na mieste budúcej prevádzky

V rozsahu:

E2 technické zariadenie elektrické s napätím do 1000 V vrátane bleskozvodu

Triedy objektov:

A objekty bez nebezpečenstva výbuchu

Držiteľ oprávnenia je pri činnosti podľa oprávnenia povinný dodržiavať podmienky uvedené v odbornom stanovisku č.: 261/2/2016 zo dňa 3.2.2016.

V Banskej Bystrici dňa: **3.2.2016**

za Technickú inšpekciu, a.s.

Ing. Jozef Žiak
riaditeľ pracoviska Banská Bystrica



302925

OPREZ8-271



TECHNICKÁ INŠPEKCIA, a.s.

SLOVENSKÁ REPUBLIKA



OPRÁVNENIE

Evidenčné číslo: **032/2/2016 – EZ – V – E4, A**

vydané Technickou inšpekciou, a.s., Trnavská cesta 56, 821 01 Bratislava,
podľa normy STN EN ISO/IEC 17020 (01 5260)
na základe odborného stanoviska č.: 261/2/2016 z preverenia odbornej spôsobilosti
podnikateľa:

Názov a sídlo: **BM Elektro, s.r.o.**
Zvolenská cesta 14
974 05 Banská Bystrica

IČO: **36632619**

Na druh činnosti:

V výroba technických zariadení elektrických

V rozsahu:

E4 elektrické stroje, prístroje, rozvádzače

Triedy objektov:

A objekty bez nebezpečenstva výbuchu

Držiteľ oprávnenia je pri činnosti podľa oprávnenia povinný dodržiavať podmienky uvedené
v odbornom stanovisku č.: 261/2/2016 zo dňa 3.2.2016.

V Banskej Bystrici dňa: **3.2.2016**

za Technickú inšpekciu, a.s.

Ing. Jozef Žiak
riaditeľ pracoviska Banská Bystrica



302926


OPREZ5-278

KRAJSKÉ RIADITEĽSTVO POLICAJNÉHO ZBORU
V BANSKEJ BYSTRICI

Č. p.: Lic-6-037/2009

V Banskej Bystrici

dňa 25. 01. 2019

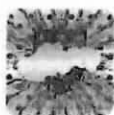

LICENCIA

NA PREVÁDZKOVANIE

TECHNICKEJ SLUŽBY

č. PT 002254

Obchodné meno

BM Elektro, s.r.o.

Sídlo právnickej osoby

Zvolenská cesta 14, Banská Bystrica

PSČ

974 05

IČO

36 632 619

Rozsah činnosti projektovanie, montáž, údržba, revízie a oprava zabezpečovacích systémov a poplachových systémov a systémov a zariadení umožňujúcich sledovanie pohybu a konania osoby v chránenom objekte, na chránenom mieste alebo v ich okolí

Platnosť licencie do

25. 01. 2029



Odtlačok pečiatky
a podpis



POISTKA

číslo

9160068131

úplné znenie

písomné potvrdenie o prijatí dodatku k poistnej zmluve č.9160068131

Firma & Ochrana

Poistník:	BM Elektro, s.r.o. Zvolenská cesta 14 974 05 Banská Bystrica
RČ/IČO poistníka:	36632619
Poistený:	BM Elektro, s.r.o. Zvolenská cesta 14, 974 05 Banská Bystrica
RČ/IČO poisteného:	36632619
Začiatok poistenia:	13. 12. 2016
Koniec poistenia:	na neurčito
Periodicita platenia poistného:	štvrťročne
Dátum splatnosti:	13. 3., 13. 6., 13. 9. a 13. 12. bežného roka
Ročné poistné na krytie rizík:	513,00 eur
Daň z poistenia (8 %):	41,04 eur
Poistné za poistné obdobie vrátane dane:	554,04 eur
Splátka poistného vrátane dane:	138,51 eur
Číslo vydania:	001
Účinnosť zmeny:	7. 7. 2020
Miesto poistenia:	Slovensko

Druh poistenia: Všeobecná zodpovednosť

Rozsah poistenia je uvedený
v prílohe, ktorá je neoddeliteľnou
súčasťou tejto poistky.

Ing. Martin Žáček, CSc.
predseda predstavenstva

Wolfgang Friedl
podpredseda predstavenstva



Návrh na plnenie kritérií

predložená v rámci zadávaniu zákazky podľa § 117 zákona 343/2015 Z.z o verejnom obstarávaní a o zmene a doplnení niektorých zákonov v znení neskorších predpisov

Verejný obstarávateľ:

EKO - podnik verejnoprospešných služieb, Halašova 20, 832 90 Bratislava

Názov predmetu zákazky:

„Dodávka a montáž elektrozariadenia - rozvážačov a materiálu pre realizáciu rozvodov v budove Tržnice v správe EKO- podniku VPS“

Predkladá uchádzač:

Názov:	BM Elektro s.r.o.		
Sídlo:	Zvolenská cesta 14, 974 05 Banská Bystrica		
IČO:	36632619		
Kontaktná osoba:	Veronika Stupková		
Telefón:	0948 469 650		
E-mail:	stupkova@bmelektro.sk		
Predmet	Cena celkom bez DPH v EUR	DPH	Cena celkom s DPH v EUR
Dodávka a montáž elektrozariadenia - rozvážačov a materiálu pre realizáciu rozvodov v budove Tržnice v správe EKO- podniku VPS	35 548,36 €	7 109,67 €	42 658,03 €

Uchádzač prehlasuje, že sa v plnom rozsahu oboznámil s podmienkami Výzvy na predkladanie ponúk, opisom a špecifikáciou predmetu obstarávania. Definovaným podmienkam porozumel a s poskytnutím služieb za týchto podmienok súhlasí. Uchádzač zároveň prehlasuje, že všetky údaje uvedené v ponuke a doklady tvoriace súčasť ponuky sú úplne a pravdivé. Uchádzač prehlasuje, že zmluvná cena diela v plnom rozsahu obsahuje ocenenie všetkých potrebných prác a dodávok potrebných pre zhotovenie diela podľa podmienok uvedených v súťažných podkladoch vrátane ich príloh a zohľadňuje prípadné riziká, ktoré počas realizácie vzniknú v súvislosti s realizáciou diela.

Zároveň vyhlasujem, že som platiteľom DPH.

Dátum: 17.5.2022

Miesto: Banská Bystrica

Pečiatka, podpis štatutárneho/splnomocneného zástupcu: