



PÔDORYS 3.NP

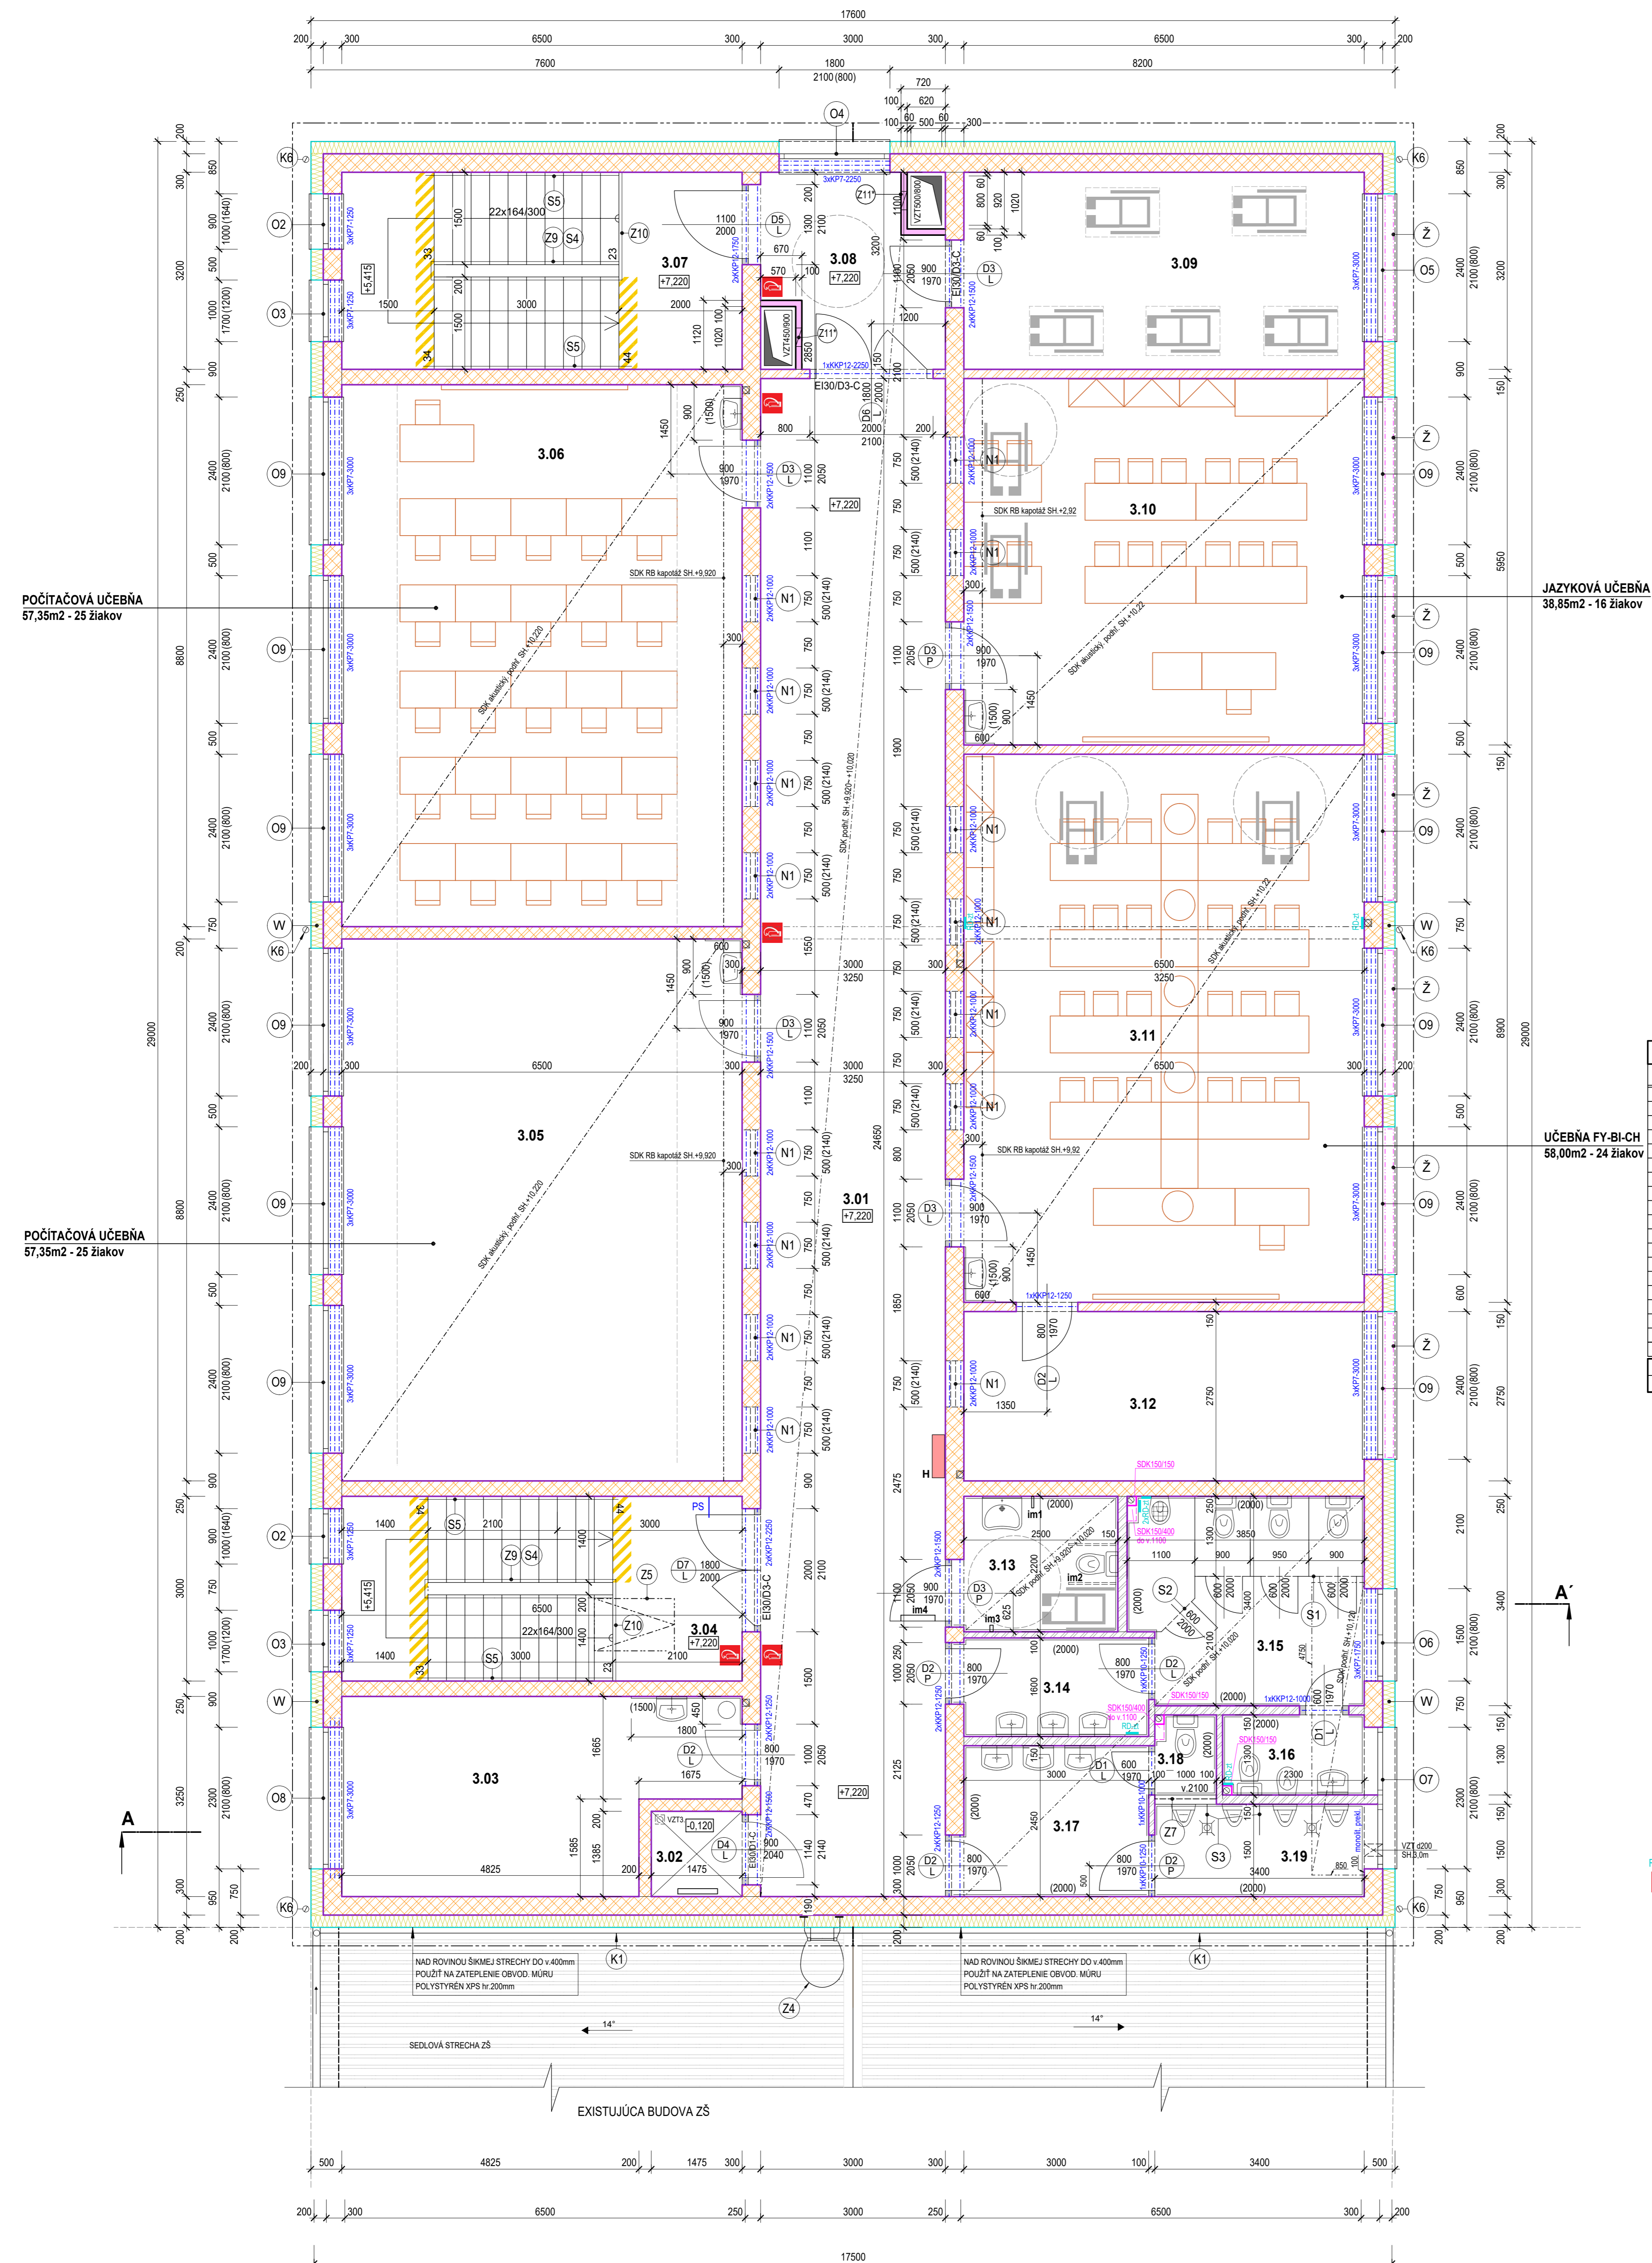

LEGENDA MIESTNOSTÍ		ÚPRAVA POVRCHOV						
č.m.	Názov miestnosti	Plocha m ²	Podlaha/skladba č.	Stena	Sokel	Strop	S.H.	
3.01	CHOŠBA	73,95	Keram. dlažba	P4	Maľba	Ker 70mm	SDK podhlad + maľba	+10,02
3.02	ZVÝŠLÁ ZDVÍHACIA PLOŠNA	2,75						
3.03	KABINET	18,00	PVC	P3	Maľba	PVC 70mm	SDK podhlad + maľba	+10,22
3.04	SCHODISKO	19,80	Keram. dlažba	P4 - P5	Maľba	Ker 100mm	SDK podhlad + maľba	+10,22
3.05	POČÍTAČOVÁ UČEĽNÁ	57,35	PVC	P3	Maľba	PVC 70mm	SDK RIGITON RL 6/18	+10,22
3.06	POČÍTAČOVÁ UČEĽNÁ	57,35	PVC	P3	Maľba	PVC 70mm	SDK RIGITON RL 6/18	+10,22
3.07	EVAKUAČNÉ SCHODISKO	20,80	Keram. dlažba	P2 - P5	Maľba	Ker 100mm	VPC ometka + maľba	+10,22
3.08	EVAKUAČNÁ PREDSIEN'	9,90	Keram. dlažba	P4	Maľba	Ker 70mm	SDK podhlad + maľba	+10,12
3.09	EVAK. ČAKÁREŇ PRE IMOB.	21,00	Keram. dlažba	P4	Maľba	Ker 70mm	SDK podhlad + maľba	+10,22
3.10	JAZYKOVÁ UČEĽNÁ	38,85	PVC	P3	Maľba	PVC 70mm	SDK RIGITON RL 6/18	+10,22
3.11	UČEĽNÁ FY-BI-CH	58,00	PVC	P3	Maľba	PVC 70mm	SDK RIGITON RL 6/18	+10,22
3.12	KABINET - akási prístrojok	17,90	PVC	P3	Maľba	PVC 70mm	SDK podhlad + maľba	+10,22
3.13	BEZBARIER WC (ZAMESTA)	5,55	Keram. dlažba	P4	Keram. obklad 2,0m + maľba		SDK podhlad + maľba	+10,02
3.14	UMÝVÁREŇ DIEVČATÁ	5,05	Keram. dlažba	P4	Keram. obklad 2,0m + maľba		SDK podhlad + maľba	+10,02
3.15	WC DIEVČATÁ (UPRATOV)	12,60	Keram. dlažba	P4	Keram. obklad 2,0m + maľba		SDK podhlad + maľba	+10,02
3.16	HYGIENICKÁ KABÍNA	3,10	Keram. dlažba	P4	Keram. obklad 2,0m + maľba		SDK podhlad + maľba	+10,02
3.17	UMÝVÁREŇ CHLAPCI	7,50	Keram. dlažba	P4	Keram. obklad 2,0m + maľba		SDK podhlad + maľba	+10,02
3.18	WC CHLAPCI	1,40	Keram. dlažba	P4	Keram. obklad 2,0m + maľba		SDK podhlad + maľba	+10,02
3.19	PISOARE	5,20	Keram. dlažba	P4	Keram. obklad 2,0m + maľba		SDK podhlad + maľba	+10,02
Miestnosti spolu (úžitková plocha)		433,40						
Zastavaná plocha		507,05						

- ### LEGENDA MATERIÁLOV
- hr. 200, 250, 300 murivo z keramických tvaroviek Porotherm Profi hr. 200, 250 a 300 mm pevnosť 12N/m², murovací pena Dryfix, vnútorná ometka váp.cem. jadrova, vrchná váp.cem. štuková
 - hr. 100, 150 priečky z keramických tvaroviek Porotherm hr. 100, 140 mm pevnosť 12N/m², murovací pena Dryfix, vnútorná ometka váp.cem. jadrova vrchná váp.cem. štuková
 - hr. 100, 150 priečky z presných tvárnic ytong 100 a 150 na lepiacu maltu ytong, vyrovnávajúce lepidlo so sieťkou
 - celoplošné zateplenie fasádnou minerálnou vlnou hr 200mm
 - lepidlo + mechanické kotvy
 - cementové (systémové) lepidlo
 - základný penetračný náter
 - silikátová exteriérová ometka
 - montovaná SDK konštrukcia dvojplášťová vyplnená minerálnou vlnou
 - okenné otvory v obvod. plášti hr.250mm, SDK RB15mm
 - nové priečky, SDK RB 15mm
 - kapotáž VZT
- (N) - NADSVETLÍK V PRIEČKACH CHOBOVÉHO TRAKTU 750x500 vo v.2140, PLASTOVÉ OKNO FIX BIELE, R_w = 47dB
 VZT1.2. - VETRANIE UZAVRETÝCH PRIESTOROV NÚTENÝM VETRANÍM -vid. 7.VÝPIS VETRACIEHO ZARIADENIA
 PS - PRÍDRŽNÝ SYSTÉM S ELEKTROMAGNETMI, PRI POŽIARNÝCH UZÁVEROCH, KTORÉ SÚ VYBAVENÉ S TÝMTO MECHANIZMOM, TREBA ZOSILNIŤ STENY napr. DOSKOU CETRIS PRE KOTVENIE PRÍDRŽNÉHO SYSTÉMU, KONZOLY
 RD-zl - REVÍZNE DVIERKA ZDRAVOTNÍKOV (Z12)
 P - POLOHA RUCÝCH HASIACÍCH PRÍSTROJOV

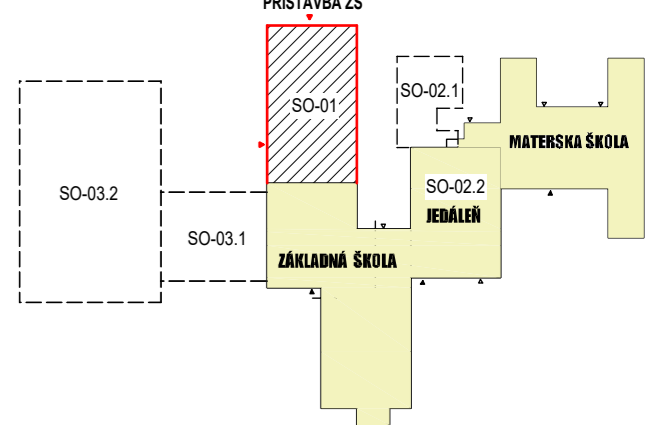

NA STAVBE PRED ZAHÁJENÍM PRÁC VŠETKY ROZMERY PREKONTROLOVAŤ !

±0,000=131,10 m.n.m. je úroveň exist. podlahy 1.NP

objedávateľ	OBEC CHORVÁTSKY GROB	datum	05 / 2020	autorizácia
miesto stavby	Nám. Jospa Andriča 17, 90025 Chorvátsky Grob	zlupeň dok.	DRS	
číslo parcely	Zákl. škola, CH.G.-Čierna voda, Javorová Alej	formát	12 A4	
zodp. projektant	Ing. Oliver Slezák	profesia	ARCHITEKTURA	
názov stavby	ROZŠÍRENIE KAPACÍT ZŠ JAVOROVÁ ALEJ, NOVOSTAVBA TELOCVIČNE	vypracoval	Ing. Oliver Slezák	
objekt	SO-01 - PRÍSTAVBA ZŠ			
časť stavby	ZÁKLADNÁ ŠKOLA			
názov výkresu	PÔDORYS 3.NP	miarka	1:50	A.5.