



Zmluva o poskytnutí služby sochára č. 128/2022

uzavretá v zmysle ust. § 269 ods. 2 zákona č. 513/1991 Zb. Obchodného zákonníka v spojitosti s § 81 písm. h) zákona č. 343/2015 Z. z. o verejnom obstarávaní a o zmene a doplnení niektorých zákonov v znení neskorších predpisov
(ďalej len „zmluva“)

Zmluvné strany:

Objednávateľ:

názov: mestská časť Bratislava-Staré Mesto
sídlo: Vajanského nábrežie 3, 814 21 Bratislava 1
IČO: 00 603 147
DIČ: 2020804170
bankové spojenie: VÚB, a. s.
číslo účtu: 1526012/0200
IBAN: SK02 0200 0000 0000 0152 6012
SWIFT: SUBASKBX
zastúpený: Ing. arch. Zuzana Aufrichtová, starostka mestskej časti
e-mail: podatelna@staremesto.sk

(ďalej len „objednávateľ“)

a

Poskytovateľ:

obchodné meno: Waldemar Iljitch s.r.o.
sídlo: Miletičova 76, 821 08 Bratislava
IČO: 35 967 692
DIČ: 2022093491
IČ DPH: SK2022093491
bankové spojenie: Tatra banka, a. s.
IBAN: SK69 1100 0000 0026 2185 3099
zastúpený: Mgr. art. Marek Kvetán, konateľ
e-mail: marek@kvetan.net

(ďalej len „poskytovateľ“ a spolu s objednávateľom ďalej len „zmluvné strany“)

Článok I PREAMBULA

Dňa 17.12.2021 bola medzi objednávateľom a Ministerstvom financií Slovenskej republiky (ďalej len „ministerstvo“) uzatvorená Zmluva č.: MF/015570/2021-119 o poskytnutí dotácie (ďalej len „zmluva o poskytnutí dotácie“), ktorej predmetom je úprava zmluvných podmienok, práv a povinností pri poskytnutí dotácie zo strany ministerstva za účelom „zriadenia Hrobu neznámeho vojaka ako protokolárneho miesta Slovenskej republiky v hlavnom meste Slovenskej republiky Bratislava“ podľa bodu B.2. uznesenia vlády SR č. 605 zo 14. októbra 2021 v znení uznesenia vlády SR č. 715 z 1. decembra 2021.

Objednávateľ vyhlásil v súlade so zákonom č. 343/2015 Z. z. o verejnom obstarávaní a o zmene a doplnení niektorých zákonov v znení neskorších predpisov (ďalej len „zákon o verejnom

1

obstarávaní“) verejnú anonymnú výtvarnú súťaž návrhov s názvom: Protokolárne miesto „Hrob neznámeho vojaka“ (ďalej len „súťaž návrhov“).

Poskytovateľov návrh bol na základe rozhodnutia poroty súťaže návrhov, v zmysle súťažných podmienok, vyhlásený za víťazný (ďalej len „víťazný súťažný návrh“). Na výsledky súťaže návrhov nadväzovalo v súlade s § 81 písm. h) zákona o verejnom obstarávaní priame rokovacie konanie s poskytovateľom ako víťazom súťaže návrhov. Víťazný súťažný návrh bude na základe priameho rokovacieho konania poskytovateľom kompletne zrealizovaný a zhmotnený (konečné vyjadrenie umeleckého diela v plnej veľkosti), vrátane jeho umiestnenia v danom priestore. Súčasťou realizácie víťazného súťažného návrhu umeleckého diela je zabezpečenie dodávky umeleckého diela (predovšetkým výroba, doprava a inštalácia umeleckého diela). Víťazný súťažný návrh doplnený o pripomienky poroty tvorí ako Príloha č. 1 neoddeliteľnú súčasť tejto zmluvy.

Zmluvné strany sa dohodli na uzatvorení tejto zmluvy

Článok II Predmet zmluvy

- 2.1 Východiskovým podkladom pre uzavretie tejto zmluvy na Protokolárne miesto „Hrob neznámeho vojaka“ (ďalej len „umelecké dielo“) podľa § 269 ods. 2. Obchodného zákonníka, je víťazný súťažný návrh poskytovateľa dopracovaný o pripomienky poroty na vyhodnotenie súťažných návrhov.
- 2.2 Predmetom tejto zmluvy je záväzok poskytovateľa vytvoriť a dodať umelecké dielo zodpovedajúce presným vlastnostiam, technickým parametrom, vyhotoveniu a spôsobu realizácie umeleckého diela tak, ako je uvedené v Prílohe č. 2 Špecifikácia a parametre umeleckého diela, ktorá tvorí neoddeliteľnú súčasť tejto zmluvy, vrátane súvisiacich služieb, exteriérového riešenia umeleckého diela, vykládky, montáže a osadenia (ukotvenia) umeleckého diela na mieste uvedenom v čl. III bod 3.3 zmluvy. Na základe písomnej dohody medzi objednávateľom a poskytovateľom je možné dohodnúť odchýlky od parametrov umeleckého diela vyplývajúcich z víťazného súťažného návrhu a Prílohy č. 2.
- 2.3 Poskytovateľ je povinný pri plnení tejto zmluvy postupovať s odbornou starostlivosťou a dodržiavať všeobecne záväzné predpisy, technické normy a podmienky tejto zmluvy.
- 2.4 Poskytovateľ sa zaväzuje zhotoviť umelecké dielo podľa článku II bodu 2.2 tejto zmluvy vo vlastnom mene, na vlastnú zodpovednosť, v lehote dohodnutej v tejto zmluve a v súlade s požiadavkami objednávateľa dohodnutými v tejto zmluve a jej prípadných dodatkoch.
- 2.5 Objednávateľ sa zaväzuje riadne zhotovené, dokončené a v súlade s podmienkami tejto zmluvy vykonané umelecké dielo prevziať bezodkladne, najneskôr do 2 pracovných dní odo dňa doručenia výzvy na prevzatie zaslanej poskytovateľom.
- 2.6 Objednávateľ sa zaväzuje zabezpečiť všetky príslušné povolenia potrebné na realizáciu umeleckého diela.

Článok III Termíny a miesto plnenia

- 3.1 Dokumentáciu týkajúcu sa umeleckého diela potrebnú pre stavebné konanie poskytovateľ odovzdá objednávateľovi v 6-tich vyhotoveniach, a to najneskôr do troch týždňov odo dňa nadobudnutia účinnosti tejto zmluvy.
- 3.2 Umelecké dielo ako celok bude vykonané úspešným zrealizovaním celého umeleckého diela, bez vád a nedorobkov jeho protokolárnym odovzdaním objednávateľovi dňa 2.9.2022, ak objednávateľ včas zabezpečí stavebné povolenie alebo oznámenie stavebného úradu, že voči realizácii umeleckého diela nemá námietky. Ak Objednávateľ nezabezpečí právoplatné stavebné povolenie alebo oznámenie stavebného úradu, že voči realizácii umeleckého diela nemá námietky do 5.7.2022 poskytovateľ zhotoví umelecké dielo najneskôr do dvoch kalendárnych mesiacov odo dňa nadobudnutia právoplatnosti stavebného povolenia pre umelecké dielo alebo do dvoch kalendárnych mesiacov odo dňa, v ktorom objednávateľ poskytovateľovi písomne oznámil, že na realizáciu umeleckého diela nebude potrebné stavebné povolenie.
- 3.3 Miestom plnenia predmetu tejto zmluvy je areál parku nachádzajúci sa na Rázusovom nábreží, v zastavanom území mestskej časti Bratislava-Staré Mesto (parcela č. 21346), medzi Pomníkom bulharských partizánov a stavbou Propeller (parcela č. 21370). Snímka z katastrálnej mapy s vyznačením miesta umiestnenia umeleckého diela tvorí neoddeliteľnú Prílohu č. 3 tejto zmluvy. Geodetické zameranie umiestnenia diela tvorí neoddeliteľnú Prílohu č. 4 tejto zmluvy.
- 3.4 Poskytovateľ, sa zaväzuje, že do 5 (päť) dní od účinnosti tejto zmluvy vypracuje a objednávateľovi predloží podrobný časový harmonogram realizácie umeleckého diela (ďalej len „*harmonogram realizácie umeleckého diela*“), ktorý sa stáva záväzným po jeho písomnom odsúhlasení zmluvnými stranami. Harmonogram realizácie umeleckého diela poskytovateľ vypracuje a objednávateľovi dodá v lehote podľa predchádzajúcej vety v Programe Excel. Súčasťou harmonogramu realizácie umeleckého diela je i podrobný plán preberania častí umeleckého diela. Poskytovateľ je oprávnený upraviť časový harmonogram realizácie umeleckého diela, ak túto potrebu vyvolajú úkony objednávateľa, nedostatok súčinnosti objednávateľa alebo preukázateľný nedostatok tovaru nevyhnutného na realizáciu umeleckého diela. Preukázateľný nedostatok tovaru nevyhnutného na realizáciu umeleckého diela poskytovateľ objednávateľovi preukazuje komunikáciou so svojimi subdodávateľmi zaslanou objednávateľovi.

Článok IV Cena

- 4.1 Zmluvné strany sa dohodli, že celková cena umeleckého diela je konečná, dohodnutá podľa zákona č. 18/1996 Z. z. o cenách v znení neskorších predpisov a vyhlášky č. 87/1996 Z. z., ktorou sa vykonáva zákon o cenách v znení neskorších predpisov, vo výške 297.000,- EUR (slovom: dvestodeväťdesiatsedemtisíc Eur) bez DPH, t. j. 356.400,- Eur s DPH (ďalej ako „cena“).
- 4.2 Zmluvné strany sa dohodli na fakturácii ceny v troch etapách:
- a) suma 83.333,33 Eur bez DPH, t. j. 100.000,- Eur s DPH, z toho max. 15.000,- Eur s DPH za zhotovenie projektovej a realizačnej dokumentácie,

- b) suma maximálne vo výške 40% z ceny diela za odovzdanie časti umeleckého diela v rozsahu hrubého rozpracovania jeho kovovej časti a komponentov v súlade s Prílohou č. 2 Špecifikácia a parametre umeleckého diela,
 - c) zvyšná časť ceny diela za osadenie a odovzdanie hotového umeleckého diela.
- 4.3 Objednávateľ poskytne poskytovateľovi preddavok v sume 100.000,- Eur, ktorý bude poskytovateľom použitý na realizáciu umeleckého diela. Poskytovateľ vystaví objednávateľovi zálohovú faktúru do 5 kalendárnych dní odo dňa nadobudnutia účinnosti tejto zmluvy. Poskytovateľ je povinný poskytnutý preddavok vyfakturovať objednávateľovi najneskôr do 31.7.2022.
- 4.4 Cena podľa bodu 4.1 tohto článku zahŕňa odmenu pre poskytovateľa, ako aj všetky náklady na zhotovenie umeleckého diela a všetky súvisiace služby špecifikované v článku II bod 2.2 tejto zmluvy. Cena umeleckého diela podľa predchádzajúcej vety zahŕňa v sebe všetky náklady alebo akékoľvek výdavky poskytovateľa spojené s plnením predmetu zmluvy.
- 4.5 Zmluvné strany sa dohodli, že okrem ceny uvedenej článku IV v bode 4.1 zmluvy objednávateľ žiadne iné platby poskytovateľovi neposkytne.
- 4.6 Objednávateľ nezodpovedá za zvýšené náklady na realizáciu umeleckého diela, ktoré nevie ovplyvniť (miestne dane, správne a iné poplatky, ako aj náklady súvisiace s infláciou, zvyšovaním stavebných cien materiálov, rastu spotrebiteľských cien a pod.), ktoré sa vyskytnú po podpise tejto zmluvy a poskytovateľ nie je oprávnený od objednávateľa požadovať žiadne ďalšie finančné prostriedky.

Článok V Platobné podmienky

- 5.1 Podkladom pre zaplatenie ceny umeleckého diela podľa čl. IV bod 4.2 sú faktúry vystavené poskytovateľom a preukázateľne doručené objednávateľovi. Fakturované môže byť len skutočne vykonané umelecké dielo, resp. časť umeleckého diela, ako aj projektová a realizačná dokumentácia diela, materiál na zhotovenie diela a preddavok podľa článku 4.3 tejto zmluvy. Platby budú vykonané výlučne bezhotovostne na bankový účet poskytovateľa uvedený v záhlaví tejto zmluvy.
- 5.2 Faktúra podľa čl. IV bod 4.2 písm. b) tejto zmluvy bude poskytovateľom vystavená po podpise *Čiastkového preberacieho protokolu o odovzdaní a prevzatí časti umeleckého diela*.
- 5.3 Konečná faktúra podľa čl. IV bod 4.2 písm. c) tejto zmluvy bude poskytovateľom vystavená po podpise *Preberacieho protokolu o odovzdaní a prevzatí umeleckého diela*.
- 5.4 Faktúry vystavené v zmysle tejto zmluvy musia obsahovať všetky náležitosti ustanovené podľa zákona č. 222/2004 Z. z. o dani z pridanej hodnoty v platnom znení, údaje v zmysle Obchodného zákonníka, údaje v zmysle tejto zmluvy a číslo bankového účtu uvedené v záhlaví tejto zmluvy. Prílohou faktúry vystavenej podľa čl. IV bod 4.2 písm. a) a b) bude *Čiastkový preberací protokol o odovzdaní a prevzatí časti diela*. Objednávateľ je povinný zhotoviť, podpísať a poskytovateľovi predložiť na podpis čiastkový preberací protokol o odovzdaní a prevzatí časti diela do 2 pracovných dní odo dňa doručenia výzvy na prevzatie časti umeleckého diela. Prílohou faktúry vystavenej podľa čl. IV bod 4.2 písm. c) bude *Preberací protokol o odovzdaní a prevzatí diela*, ktorý je objednávateľ povinný

zhotoviť, podpísať a poskytovateľovi predložiť na podpis do 2 pracovných dní odo dňa doručenia výzvy na prevzatie diela. Poskytovateľ vystaví a doručí objednávateľovi faktúry do 5 dní od podpísania protokolov podľa tohto bodu.

- 5.5 Lehota splatnosti riadne vystavených a doručených faktúr je tridsať (30) dní odo dňa objednávateľovi preukázateľne doručenej a poskytovateľom riadne vystavenej faktúry. V prípade, ak objednávateľ neuhradí riadne vystavenú faktúru z dôvodu, že nebude disponovať finančnými prostriedkami, ktoré mu na realizáciu umeleckého diela ministerstvo na základe zmluvy o poskytnutí dotácie včas neposkytlo, nebude sa neuhradenie faktúry zo strany objednávateľa považovať za porušenie zmluvy, tým nie je dotknutý nárok poskytovateľa na uhradenie faktúry.
- 5.6 Faktúra je uhradená v lehote splatnosti, ak deň odpísania z účtu objednávateľa je v lehote uvedenej v bode 5.5 tohto článku zmluvy. Ak deň splatnosti pripadne na sobotu, nedeľu, sviatok, alebo deň pracovného pokoja v Slovenskej republike, posúva sa dátum splatnosti na najbližší nasledujúci pracovný deň.
- 5.7 V prípade, že faktúra nebude obsahovať všetky náležitosti, má objednávateľ právo takúto faktúru vrátiť poskytovateľovi, pričom 30 dňová lehota splatnosti faktúry v takomto prípade začína plynúť odo dňa nasledujúceho po dni doručenia riadne vystavenej (opravenej) faktúry objednávateľovi. Ak sa objednávateľ rozhodne faktúru vrátiť, musí tak urobiť najneskôr do 5 pracovných dní odo dňa doručenia faktúry s uvedením dôvodu vrátenia faktúry.

Článok VI

Spôsob a podmienky vykonania umeleckého diela

- 6.1 Poskytovateľ sa zaväzuje vykonávať umelecké dielo v rozsahu a za podmienok dohodnutých v tejto zmluve, s vynaložením odbornej starostlivosti, v súlade so všeobecne záväznými právnymi predpismi Slovenskej republiky, najmä predpismi na ochranu životného prostredia, BOZP, požiarnej ochrany, všeobecne záväznými nariadeniami mestskej časti Bratislava-Staré Mesto, technologickými postupmi a technickými normami platnými v SR. Poskytovateľ vyhlasuje, že pred podpisom tejto zmluvy vykonal vizuálnu kontrolu miesta realizácie umeleckého diela, pričom vizuálna obhliadka neindikuje nemožnosť realizácie umeleckého diela.
- 6.2 Objednávateľ sa zaväzuje po celú dobu účinnosti tejto zmluvy s poskytovateľom spolupracovať a poskytovať mu všetku potrebnú a dostupnú dokumentáciu a súčinnosť v rozsahu nevyhnutnom na plnenie povinností poskytovateľa podľa tejto zmluvy.
- 6.3 V prípade, ak poskytovateľ zabezpečuje plnenie jednotlivých častí zmluvy prostredníctvom subdodávateľov, je povinný povinnosťami, vyplývajúcimi mu z tejto zmluvy, preukázateľne zaviazat i svojich subdodávateľov, pritom však nesie voči objednávateľovi rovnakú zodpovednosť, ako keby tieto povinnosti plnil sám.
- 6.4 Poskytovateľ sa zaväzuje, že v prípade, ak sa na vykonávaní umeleckého diela budú podieľať subdodávatelia, predloží objednávateľovi do 5 pracovných dní odo dňa uzatvorenia zmluvy so subdodávateľom (subdodávateľmi) údaje o subdodávateľovi v rozsahu: obchodné meno, sídlo, podiel na realizácii zmluvy a činnosti, ktoré bude subdodávateľ ako tretia osoba vykonávať. Poskytovateľ sa zaväzuje zhotovovať umelecké dielo prostredníctvom subdodávateľov zapísaných v registri partnerov verejného sektora

podľa zákona č. 315/2016 Z. z. o registri partnerov verejného sektora a o zmene a doplnení niektorých zákonov, len ak im táto povinnosť vyplýva zo zákona o registri partnerov verejného sektora. Ak sa na subdodávateľov poskytovateľa vzťahuje povinnosť zapisovať sa do registra partnerov verejného sektora, sú títo povinní dodržať túto povinnosť po celú dobu trvania tejto zmluvy a poskytovateľ sa zaväzuje zabezpečiť splnenie tejto povinnosti.

- 6.5 Objednávateľ je oprávnený kontrolovať vykonávanie umeleckého diela podľa harmonogramu realizácie umeleckého diela. Ak objednávateľ zistí, že poskytovateľ vykonáva umelecké dielo v rozpore so svojimi povinnosťami uvedenými v tejto zmluve, je objednávateľ oprávnený poskytovateľa upozorniť a požadovať, aby poskytovateľ odstránil zistené nedostatky vzniknuté vadným vykonávaním umeleckého diela a umelecké dielo ďalej vykonával spôsobom dohodnutým v tejto zmluve. Takto zistené nedostatky oznámi objednávateľ poskytovateľovi osobne, písomne alebo e-mailom. Poskytovateľ je povinný odstrániť zistené nedostatky v určenom termíne zo strany objednávateľa nie kratšom ako 20 pracovných dní. Poskytovateľ sa zaväzuje bez zbytočného odkladu poskytnúť objednávateľovi súčinnosť spočívajúcu v poskytnutí všetkých dokladov a informácií nevyhnutných pre vyhodnotenie realizácie účelu dotácie a vyúčtovania objednávateľovi poskytnutých finančných prostriedkov na základe zmluvy o poskytnutí dotácie. V prípade neposkytnutia súčinnosti podľa predchádzajúcej vety poskytovateľ zodpovedá za škodu, ktorá z tohto dôvodu objednávateľovi vznikne.
- 6.6 Poskytovateľ je povinný bez meškania písomne informovať objednávateľa o vzniku akejkoľvek udalosti, ktorá bráni alebo sťažuje realizáciu diela s dôsledkom omeškania a predĺženia času plnenia. Ak poskytovateľ zistí pri vykonávaní umeleckého diela skryté prekážky, ktoré mu znemožňujú vykonanie umeleckého diela dohodnutým spôsobom alebo v dohodnutom čase, je poskytovateľ povinný to písomne oznámiť bez zbytočného odkladu objednávateľovi a zabezpečiť realizáciu umeleckého diela tak, aby nedošlo k omeškaniu s odovzdaním umeleckého diela.
- 6.7 Poskytovateľ je povinný vyzvať objednávateľa na prevzatie riadne zhotoveného umeleckého diela, resp. časti umeleckého diela najneskôr päť (5) pracovných dní pred dňom začatia preberacieho konania.
- 6.8 Poskytovateľ splní svoj záväzok vykonať umelecké dielo jeho riadnym, včasným a úplným ukončením a odovzdaním umeleckého diela objednávateľovi. Podkladom pre odovzdanie je *Preberací protokol o odovzdaní a prevzatí umeleckého diela*.
- 6.9 Objednávateľ má právo, nie povinnosť, prevziať umelecké dielo aj s vadami a nedorobkami, pokiaľ tieto sami o sebe, ani v spojení s inými, nebránia užívaniu (a používaniu) umeleckého diela na určený účel. Za vadu, či nedorobok sa nepovažuje stav umeleckého diela, ktorý je v súlade s čl. II ods. 2.2 tejto zmluvy alebo v súlade s vopred písomne dohodnutými zmenami umeleckého diela.
- 6.10 Zmluvné strany sa dohodli, že *Preberací protokol o odovzdaní a prevzatí diela*, resp. *Čiastkový preberací protokol o odovzdaní a prevzatí časti umeleckého diela* bude obsahovať najmä názov a dátum uzavretia tejto zmluvy, popis odovzdaného umeleckého diela, súpis zistených väd a nedorobkov, v prípade zistenia väd a nedorobkov dohodu o spôsobe a termínoch odstránenia väd a nedorobkov, ktoré na tento účel určí objednávateľ, prípadné poznámky k odovzdaniu a prevzatiu umeleckého diela, dátum podpísania preberacieho protokolu a podpisy objednávateľa a poskytovateľa. Neoddeliteľnou súčasťou *Preberacieho protokolu o odovzdaní a prevzatí umeleckého diela* sú dokumenty podľa bodu 6.11 tejto zmluvy.

6.11 Poskytovateľ sa zaväzuje pri odovzdaní umeleckého diela odovzdať objednávateľovi nasledovné dokumenty:

- a) dokumentácia skutočného vyhotovenia umeleckého diela.
- b) zoznam zariadení, ktoré sú súčasťou umeleckého diela vrátane návodov na montáž, údržbu a obsluhu v slovenskom alebo českom jazyku, záručných listov, kópií certifikátov, alebo iných obdobných dokumentov, ktorými je schválené ich uvedenie do obehu v SR a ich užívanie v zmysle príslušných právnych predpisov,
- c) osvedčenie o akosti a kompletnosti, vyhlásenie o zhode, atesty platné na území SR,
- d) revízne správy,
- e) doklady o likvidácii odpadov,
- f) protokoly o individuálnom a funkčnom odskúšaní umeleckého diela a jednotlivých zariadení, ktoré sú súčasťou umeleckého diela s vyhodnotením kvality podľa noriem, predpisov, projektu a tejto zmluvy,
- g) doklady o vykonaných meraniach a skúškach požadovaných pre zabezpečenie ochrany a bezpečnosti zdravia pri užívaní umeleckého diela objednávateľom, z hľadiska poskytovateľom použitých pracovných postupov a pracovných prostriedkov pri realizácii umeleckého diela ostatné doklady potrebné k uvedeniu diela do prevádzky v zmysle platnej legislatívy,
- h) kópiu montážneho denníka,
- i) porealizačné geodetické zameranie umeleckého diela,
- j) zápisy o kontrolnej činnosti na častiach umeleckého diela zakrytých v priebehu jeho výstavby,
- k) všetky podklady a doklady súvisiace s realizáciou umeleckého diela požadované stavebným úradom k stavebnému konaniu,
- l) fotodokumentáciu – stav pred realizáciou umeleckého diela, priebeh realizácie umeleckého diela, výsledný (finálny) stav umeleckého diela tak, aby fotodokumentácia korešpondovala s jednotlivými fázami harmonogramu realizácie umeleckého diela.

Článok VII

Vlastnícke právo a nebezpečenstvo škody

Vlastnícke právo a nebezpečenstvo škody na zhotovovanom umeleckom diele prechádza na objednávateľa dňom riadneho odovzdania vykonaného umeleckého diela ako celku na základe *Preberacieho protokolu o odovzdaní a prevzatí umeleckého diela*.

Článok VIII

Použitie umeleckého diela, rozsah licencie

- 8.1 Na základe tejto zmluvy udeľuje poskytovateľ objednávateľovi bezodplatne výhradnú licenciu na použitie umeleckého diela v rozsahu jeho uvedenia na verejnosti verejným vystavením originálu umeleckého diela na mieste uvedenom v čl. III bod 3.3 tejto zmluvy a to bez časového obmedzenia. Poskytovateľ nie je oprávnený po dobu trvania licencie objednávateľa podľa tejto zmluvy udeliť tretej osobe licenciu na použitie umeleckého diela

v rozsahu a spôsobom udeleným touto licenciou objednávateľovi a je povinný sa zdržať použitia umeleckého diela spôsobom, na ktorý udelil licenciou.

- 8.2 Objednávateľ môže umelecké dielo užívať a umožniť jeho užívanie tretím subjektom. Objednávateľ nesmie umelecké dielo spracovať, meniť, upraviť, spojiť s iným dielom, vyhotoviť rozmnoženinu umeleckého diela, či akokoľvek zasahovať do umeleckého diela bez súhlasu poskytovateľa. Objednávateľ sa zaväzuje prípadné úpravy, či opravy umeleckého diela realizovať iba v súčinnosti s poskytovateľom a s výslovným písomným súhlasom poskytovateľa s výnimkou neodkladných opatrení smerujúcich k ochrane života, zdravia a majetku.
- 8.3 Poskytovateľ udeľuje súhlas na zverejnenie, resp. verejné vystavenie umeleckého diela na mieste uvedenom v čl. III bod 3.3 tejto zmluvy, tento súhlas nemožno odvolať.
- 8.4 Poskytovateľ vyhlasuje, že v čase podpisu tejto zmluvy na použitie umeleckého diela neposkytol žiadnu licenciou tretej osobe a že ručí za škodu, ktorá by objednávateľovi vznikla z dôvodu nepravdivosti tohto vyhlásenia.
- 8.5 Poskytovateľ sa zaväzuje vysporiadať všetky právne vzťahy s tretími osobami, ktoré sa budú podieľať na zhotovení umeleckého diela tak, aby si tieto osoby nemohli uplatňovať voči objednávateľovi žiadne nároky. V prípade, že si tretia osoba uplatní voči objednávateľovi nárok z titulu porušenia autorských práv, poskytovateľ sa zaväzuje nahradiť objednávateľovi škodu, ktorá mu vznikne v dôsledku uplatnenia nároku treťou osobou, a to v plnej výške.

Článok IX

Zodpovednosť za vady umeleckého diela, záruka a záručná doba

- 9.1 Vykonané dielo má vady, ak nezodpovedá výsledku, ktorý je požadovaný touto zmluvou a nezodpovedá účelu, na ktorý bolo umelecké dielo zhotovené alebo svojím rozsahom nezodpovedá rozsahu stanovenému touto zmluvou. Poskytovateľ sa zaručuje počas záručnej doby za kvalitu a funkčnosť umeleckého diela. Poskytovateľ zodpovedá za vady aj v prípade, ak práce, resp. ich časť vykonávala tretia osoba ako zmluvný partner poskytovateľa (napr. subdodávateľ poskytovateľa).
- 9.2 Poskytovateľ zodpovedá za vady, ktoré má umelecké dielo v okamihu, keď prechádza nebezpečenstvo škody na umeleckom diele na objednávateľa, ako aj za vady, ktoré sa vyskytnú po prevzatí umeleckého diela v záručnej dobe. **Záručná doba** na umelecké dielo podľa tejto zmluvy trvá **5 rokov** pre konštrukčné, vodorovné aj zvislé stavebné časti umeleckého diela vrátane základových, podpovrchových a povrchových stavebných častí umeleckého diela a **2 roky** pre vyhradené technické zariadenia umeleckého diela, ktoré podliehajú vykonávaniu odborných prehliadok a úradných skúšok a začína plynúť dňom podpísania *Preberacieho protokolu o odovzdaní a prevzatí umeleckého diela*.
- 9.3 Poskytovateľ v plnom rozsahu zodpovedá objednávateľovi aj za škodu (vrátane finančných strát), ktorá vznikla objednávateľovi v dôsledku vád na umeleckom diele, za ktoré zodpovedá poskytovateľ.
- 9.4 Počas záručnej doby zodpovedá poskytovateľ za to, že umelecké dielo je bez akýchkoľvek vád, je vykonané s vynaložením odbornej starostlivosti, kvalitne a odborne, pričom práce

zodpovedajú podmienkam zmluvy, STN normám a príslušným predpisom platným a účinným v čase odovzdania umeleckého diela.

- 9.5 V prípade riadne oznámenej reklamovanej vady umeleckého diela má objednávateľ právo požadovať bezplatné odstránenie vady a poskytovateľ má povinnosť vadu bezplatne odstrániť. Reklamované vady sa poskytovateľ zaväzuje odstrániť v termíne do 14 pracovných dní odo dňa doručenia písomnej reklamácie objednávateľa poskytovateľovi. V prípade, že to umožňuje povaha a rozsah vady, má objednávateľ právo určiť v písomnej reklamácií lehotu kratšiu ako 14 pracovných dní a poskytovateľ je povinný túto lehotu dodržať. Objednávateľom určená lehota však nesmie byť kratšia ako 6 pracovných dní.
- 9.6 Reklamácia objednávateľa musí byť podaná písomne a v záručnej dobe. Reklamácia musí obsahovať označenie vady a popis, ako sa prejavuje. V prípade sporu o zodpovednosť za vadu je poskytovateľ povinný reklamovanú vadu odstrániť v primeranom termíne určenom objednávateľom. Úhradu nákladov spojených s odstránením vady bude znášať zmluvná strana, ktorá bude neúspešná v spore.
- 9.7 Ak poskytovateľ neodstráni vady v lehotách určených v tejto zmluve a ani sa vo veci odstránenia väd s objednávateľom na inej lehote nedohodne, je objednávateľ oprávnený po písomnej výzve adresovanej poskytovateľovi vykonať odstránenie väd samostatne alebo ich vykonaním poveriť tretiu osobu, s čím poskytovateľ týmto udeľuje svoj výslovný súhlas. Takto vzniknuté náklady je poskytovateľ povinný uhradiť objednávateľovi do 30 kalendárnych dní odo dňa doručenia faktúry o ich vyúčtovaní. Ustanovenie tohto odseku tohto článku zmluvy nemá vplyv na zodpovednosť poskytovateľa za ďalšie vady, resp. na poskytovateľom poskytnutú záruku.
- 9.8 Reklamáciu možno uplatniť do posledného dňa záručnej doby, pričom i reklamácia odoslaná prostredníctvom poštového podniku alebo e-mailom v posledný deň záručnej doby poskytovateľovi, sa považuje za včas uplatnenú.
- 9.9 Po uplynutí záručnej doby sa poskytovateľ zaväzuje vykonávať opravy umeleckého diela na základe požiadavky objednávateľa za odmenu, ktorú poskytovateľ a objednávateľ dohodnú alebo poskytne súhlas s vykonaním opravy umeleckého diela treťou osobou. Pokiaľ poskytovateľ v lehote 10 pracovných dní odo dňa oznámenia požiadavky objednávateľa na opravu umeleckého diela opravu umeleckého diela nevykoná, resp. súhlas s vykonaním opravy umeleckého diela neposkytne alebo sa nedohodne s objednávateľom na odmene, má sa za to, že súhlas s vykonaním opravy umeleckého diela treťou osobou udelil.

Článok X

Náhrada škody a okolnosti vylučujúce zodpovednosť (vyššia moc)

- 10.1 Zmluvná strana ktorá poruší svoju povinnosť vyplývajúcu zo zmluvy, je povinná nahradiť škodu tým spôsobenú druhej zmluvnej strane. Náhrada škody sa riadi príslušnými ustanoveniami Obchodného zákonníka. Zmluvná strana nie je povinná nahradiť škodu ak preukáže, že porušenie povinnosti bolo spôsobené okolnosťami vylučujúcimi zodpovednosť. Poskytovateľ nezodpovedá za škodu, či porušenie záväzkov spôsobené vis maior alebo preukázateľným nedostatkom tovaru potrebným na zhotovenie diela.
- 10.2 Každá zo zmluvných strán je oprávnená požadovať od druhej zmluvnej strany náhradu škody presahujúcu výšku zmluvnej pokuty dohodnutej za porušenie povinnosti, v dôsledku

ktorej ku vzniku škody došlo.

- 10.3 Zodpovednosť zmluvných strán za čiastočné alebo úplné neplnenie zmluvných povinností je vylúčená, ak sa tak stalo v dôsledku okolností vylučujúcich zodpovednosť podľa Obchodného zákonníka. V takomto prípade nie je poškodená zmluvná strana oprávnená požadovať od porušujúcej zmluvnej strany uhradenie zmluvnej pokuty podľa tejto zmluvy.
- 10.4 Podmienkou vylúčenia zo zodpovednosti je, že dotknutá zmluvná strana bez zbytočného odkladu upozorní druhú zmluvnú stranu na začiatok a podstatu vyskytnutia sa vyššej moci. Zmluvná strana, ktorá sa odvoláva na vyššiu moc, využije všetko svoje úsilie na nápravu situácie a na odstránenie príčiny svojej neschopnosti plniť zmluvu v čo najväčšom rozsahu a v primeranom čase. Dodacia lehota sa po dobu trvania vyššej moci predlžuje o dobu jej pôsobenia. Zmluvná strana, ktorá sa odvoláva na vyššiu moc, bez zbytočného odkladu oznámi druhej strane jej zánik.
- 10.5 Ak je trvanie vyššej moci dlhšie ako 1 mesiac, zmluvné strany dohodnú nový termín plnenia písomným dodatkom k tejto zmluve alebo iným spôsobom upravia vzájomné oprávnené nároky.

Článok XI Sankcie

- 11.1 V prípade omeškania so zhotovením umeleckého diela zo strany poskytovateľa je objednávateľ oprávnený fakturovať poskytovateľovi zmluvnú pokutu vo výške 0,05 % za každý aj začatý deň omeškania z ceny umeleckého diela podľa tejto zmluvy, maximálne však do výšky 10 % celkovej ceny umeleckého diela podľa tejto zmluvy. V prípade omeškania úhrady faktúry objednávateľom je poskytovateľ oprávnený fakturovať úrok z omeškania vo výške 0,05 % z dlžnej čiastky za každý aj začatý deň omeškania, maximálne však do výšky 10 % celkovej ceny umeleckého diela podľa tejto zmluvy.
- 11.2 V prípade, ak poskytovateľ odmietne strpieť výkon kontroly podľa čl. VI bod 6.5 tejto zmluvy, zaplatí objednávateľovi zmluvnú pokutu vo výške 500,- Eur za každý deň odmietnutia strpieť kontrolu. Za odmietnutie strpieť výkon kontroly sa považuje nesprístupnenie miesta realizácie diela trvajúce viac ako 6 pracovných dní od doručenia písomnej výzvy objednávateľa.
- 11.3 V prípade, ak poskytovateľ nezjedná nápravu na základe upozornenia objednávateľa podľa čl. VI bod 6.5 tejto zmluvy, zaplatí objednávateľovi zmluvnú pokutu 50,- Eur za každý deň omeškania.
- 11.4 V prípade, ak si poskytovateľ nesplní povinnosť podľa čl. VI bod 6.11 tejto zmluvy, zaplatí objednávateľovi zmluvnú pokutu 10,- Eur za každý deň omeškania a to za každý doklad uvedený v čl. VI bod 6.11 tejto zmluvy.
- 11.5 V prípade, ak poskytovateľ neodstráni vadu umeleckého diela v termíne podľa čl. IX bod 9.5 tejto zmluvy, zaplatí objednávateľovi zmluvnú pokutu 50,- Eur za každý deň omeškania a to za každú vadu samostatne.
- 11.6 V prípade, ak bude poskytovateľ v omeškaní so zaplatením nákladov na odstránenie väd podľa čl. IX bod 9.7 tejto zmluvy, zaplatí objednávateľovi zmluvnú pokutu 0,05%

z fakturovanej ceny za odstránenie vady za každý aj začatý deň omeškania s uhradením faktúry.

- 11.7 Splatnosť uplatnených sankcií v zmysle tohto článku zmluvy je 30 dní odo dňa preukázateľného doručenia príslušnej faktúry druhej zmluvnej strane.

Článok XII Trvanie a ukončenie zmluvy

- 12.1 Zmluva sa uzatvára na dobu určitú, do zhotovenia a riadneho odovzdania a prevzatia umeleckého diela s poukazom na čl. III ods. 3.2 tejto zmluvy.
- 12.2 Zmluvné strany sa v súlade s ustanoveniami § 263 Obchodného zákonníka dohodli, že v súvislosti s ukončením zmluvného vzťahu medzi zmluvnými stranami vylučujú pre účely tejto zmluvy a vzťahov z nej vyplývajúcich účinnosť § 344 až 357 Obchodného zákonníka, teda zmluvné strany sú oprávnené túto zmluvu ukončiť výlučne spôsobmi uvedenými v tomto článku zmluvy.
- 12.3 Táto zmluva pred uplynutím doby podľa bodu 12.1 tohto článku môže zaniknúť výlučne nasledovnými spôsobmi:
- a) písomnou dohodou zmluvných strán; alebo
 - b) odstúpením zo strany objednávateľa v prípade rozhodnutia nerealizovať umelecké dielo,
 - c) odstúpením zo strany objednávateľa v prípade, že poskytovateľ nevykoná umelecké dielo, resp. jeho časť podľa podmienok alebo v lehotách stanovených touto zmluvou.
- Objednávateľ môže odstúpiť od zmluvy podľa písm. b) tohto článku najneskôr do 5 pracovných dní po odovzdaní projektovej a realizačnej dokumentácie.
- 12.4 Zmluva zaniká okamihom doručenia písomného odstúpenia zo strany objednávateľa poskytovateľovi.
- 12.5 Zmluvné strany sú oprávnené ukončiť účinnosť tejto zmluvy na základe písomnej dohody. V prípade ukončenia zmluvného vzťahu na základe písomnej dohody zaniká táto zmluva dňom uvedeným v písomnej dohode, resp. ak tento v písomnej dohode uvedený nie je, dňom jej účinnosti.
- 12.6 V prípadoch ukončenia zmluvy z dôvodu uvedeného v bode 12.3 písm. b) tohto článku, má poskytovateľ právo na náhradu preukázateľne vynaložených nákladov, ktoré poskytovateľovi vznikli v súvislosti s vykonávaním umeleckého diela. Týmto ustanovením nie je dotknuté právo poskytovateľa na úhradu už vystavenej faktúry za projektovú a realizačnú dokumentáciu, právo poskytovateľa na úhradu faktúry za zakúpený materiál a na úhradu faktúry za už zhotovené časti umeleckého diela.

Článok XIII Doručovanie

- 13.1 Všetky listiny, dokumenty, požiadavky a oznámenia podľa tejto zmluvy (ďalej ako „oznámenia“) budú medzi zmluvnými stranami zabezpečované listami doručovanými poštou, osobne alebo e-mailovou správou.

- 13.2 Ak bolo oznámenie zasielané poštou, považuje sa za doručené dňom, v ktorom ho adresát prevzal alebo odmietol prevziať, alebo dňom vrátenia zásielky odosielateľovi, ak sa uložená zásielka zaslaná na adresu sídla zmluvných strán uvedenú v tomto článku zmluvy vrátila späť odosielateľovi. Ak bolo oznámenie doručované osobne, považuje sa za doručené dňom, v ktorom ho adresát prevzal alebo odmietol prevziať. Ak bolo oznámenie zasielané e-mailom v čase od 8.00 hod. do 16.00 hod. v pracovný deň, považuje sa doručené v momente prenosu resp. oznámenia, inak v nasledujúci pracovný deň.
- 13.3 Kontaktné údaje zmluvných strán, na ktoré budú všetky Oznámenia doručované alebo oznamované sú uvedené v záhlaví tejto zmluvy.
- 13.4 Zmluvné strany sa zároveň zaväzujú oznamovať si navzájom akékoľvek zmeny údajov, ktoré sa ich týkajú a sú potrebné na prípadné uplatnenie oznámenia, najmä všetky zmeny týkajúce sa uzavretia tejto zmluvy, zmeny či zániku ich právnej subjektivity, adresy ich sídla, bydliska alebo miesta podnikania, bankového spojenia, vstup do konkurzného konania, reštrukturalizácie alebo likvidácie ktorejkoľvek zmluvnej strany. Ak niektorá zmluvná strana nesplní túto povinnosť, nebude oprávnená namietat', že neobdržala akékoľvek oznámenie, a zároveň zodpovedá za akúkoľvek takto spôsobenú škodu.

Článok XIV Vyhlásenia a záruky

- 14.1 Poskytovateľ týmto vyhlasuje a zaručuje objednávateľovi, ktorý uzatvára túto zmluvu spoliehajúc sa na tieto vyhlásenia a záruky, že ku dňu podpisu tejto zmluvy:
- 14.1.1 je poskytovateľ právny subjektom platne existujúcim podľa zákonov Slovenskej republiky, podpisujúci je osoba oprávnená konať v mene poskytovateľa,
 - 14.1.2 má oprávnenie na podnikanie za účelom realizácie umeleckého diela,
 - 14.1.3 na jeho majetok nebol ku dňu uzavretia tejto zmluvy vyhlásený konkurz alebo povolená reštrukturalizácia, resp. že si nie je vedomý žiadnych skutočností nasvedčujúcich tomu, že by v budúcnosti mohlo dôjsť k podaniu návrhu na začatie konkurzu alebo reštrukturalizácie na jeho majetok,
 - 14.1.4 voči nemu nie je ku dňu uzavretia tejto zmluvy vedené exekučné konanie, konanie o výkon rozhodnutia alebo dobrovoľná dražba na základe návrhu tretej osoby, na základe ktorých by mohlo dôjsť k scudzeniu akéhokoľvek majetku poskytovateľa v akejkoľvek forme v prospech akejkoľvek tretej osoby a v takom rozsahu, že by to mohlo priamym spôsobom ohroziť plnenie povinností poskytovateľa podľa tejto zmluvy, resp. že si nie je vedomý žiadnych skutočností nasvedčujúcich tomu, že by v budúcnosti mohlo dôjsť k začatiu takýchto konaní,
 - 14.1.5 voči nemu nie je ku dňu uzavretia tejto zmluvy vedené exekučné konanie alebo konanie o výkon rozhodnutia z titulu nedoplatkov v súvislosti s neplnením daňových, colných alebo odvodových povinností poskytovateľa, na základe ktorého (tohto konania) by mohlo dôjsť k scudzeniu akéhokoľvek majetku poskytovateľa v akejkoľvek forme v prospech akejkoľvek tretej osoby a v takom rozsahu, že by to mohlo priamym spôsobom ohroziť plnenie povinností poskytovateľa podľa tejto zmluvy, resp. že si nie je vedomý žiadnych skutočností nasvedčujúcich tomu, že by v budúcnosti mohlo dôjsť k začatiu takýchto konaní,
 - 14.1.6 mu nie je známe, že ku dňu uzavretia tejto zmluvy bol vyhlásený konkurz, povolená reštrukturalizácia, vedená exekúcia z akéhokoľvek titulu alebo

dobrovoľná dražba, pokiaľ by takéto konania mohli priamym spôsobom ohroziť plnenie povinností poskytovateľa podľa tejto zmluvy, resp. že si nie je vedomý žiadnych skutočností nasvedčujúcich tomu, že by v budúcnosti mohlo dôjsť k začatiu takýchto konaní,

14.1.7 ku dňu uzavretia tejto zmluvy nie je insolventný alebo neschopný platiť akékoľvek svoje peňažné záväzky voči svojim veriteľom v termíne ich splatnosti, resp. že je nepravdepodobné, že nedodrží taký záväzok vyplývajúci z inej zmluvy dohodnutej s ktoroukoľvek treťou osobou, nedodržanie ktorého môže mať priamy vplyv na schopnosť poskytovateľa plniť záväzky podľa tejto zmluvy, resp. že si nie je vedomý žiadnych skutočností nasvedčujúcich tomu, že by v budúcnosti mohlo dôjsť k takýmto situáciám,

14.1.8 nie sú mu známe žiadne okolnosti obmedzujúce jeho oprávnenie uzavrieť túto zmluvu, najmä že uzatvorenie tejto zmluvy a plnenie záväzkov z nej vyplývajúcich nie je v rozpore so žiadnym rozhodnutím akéhokoľvek štátneho orgánu a nie je ani viazané na súhlas, povolenie alebo súhlasné vyjadrenie akejkoľvek tretej osoby v zmysle všeobecne záväzných právnych predpisov a pokiaľ áno, že takýto súhlas, povolenie alebo súhlasné vyjadrenie bolo riadne a včas vydané.

14.2 Poskytovateľ vyhlasuje, že berie na vedomie výšku zmluvných pokút dohodnutých touto zmluvou, ich výška nie je v rozpore s dobrými mravmi a v prípade uplatnenia si ich objednávateľom sa ich zaväzuje uhradiť, v súlade s ust. § 545 ods. 2 Občianskeho zákonníka je objednávateľ oprávnený domáhať sa náhrady škody presahujúcej zmluvné pokuty.

14.3 Poskytovateľ vyhlasuje, že všetky vyhlásenia uvedené v bode 14.1 tohto článku sú pravdivé a úplné a zaväzuje sa konať tak, aby riadne plnil všetky povinnosti pre neho z týchto vyhlásení vyplývajúce. V prípade, že sa niektoré z vyhlásení podľa bodu 14.1 tohto článku ukáže ako zavádzajúce alebo nepravdivé, je to dôvod na okamžité odstúpenie od zmluvy.

Článok XV

Záverečné ustanovenia

15.1 Práva a povinnosti zmluvných strán, ktoré nie sú upravené touto zmluvou, sa riadia právnymi predpismi SR, najmä ustanoveniami zákona č. 513/1991 Zb. Obchodný zákonník v platnom znení.

15.2 Všetky spory, ktoré vzniknú z plnenia tejto zmluvy budú zmluvné strany riešiť predovšetkým dohodou a vzájomným rokovaním. Ak nedôjde k takejto dohode, bude spor predložený na rozhodnutie príslušnému všeobecnému súdu Slovenskej republiky.

15.3 Akákoľvek zmena tejto zmluvy sa môže urobiť len formou chronologicky očíslovaných písomných dodatkov k nej ak nie je v tejto zmluve uvedené inak. Podpisovať dodatky k zmluve sú oprávnené len štatutárne orgány oboch zmluvných strán.

15.4 Každé ustanovenie tejto zmluvy bude vykladané takým spôsobom, aby bolo účinné a platné podľa platného právneho poriadku Slovenskej republiky. Ak by niektoré ustanovenia tejto zmluvy mali byť neplatnými už v čase jej uzavretia, alebo ak sa stanú neplatnými neskôr po uzavretí tejto zmluvy, nie je tým dotknutá platnosť ostatných ustanovení tejto zmluvy. Namiesto neplatných ustanovení tejto zmluvy sa použijú ustanovenia platných právnych predpisov Slovenskej republiky, ktoré sú svojim obsahom a účelom najbližšie obsahu a účelu sledovaného touto zmluvou a ak to nie je možné, zmluvné strany sa zaväzujú nahradiť

dotknuté ustanovenie tak, aby zodpovedalo čo najbližšie úmyslu zmluvných strán sledovanému pri uzavretí zmluvy.

- 15.5 Ak sa dôvod neplatnosti vzťahuje len na časť tejto zmluvy, je neplatnou len táto časť, pokiaľ z povahy tejto zmluvy alebo z jej obsahu alebo z okolností, za ktorých došlo k jej uzavretiu nevyplýva, že túto časť nemožno oddeliť od ostatného obsahu tejto zmluvy. Zmluvné strany týmto deklarujú svoj záujem na zachovaní platnosti tejto zmluvy v čo možno najširšom rozsahu, to znamená, že za situácie opísanej v prvej vete sa napĺňa predpoklad, že neplatné ustanovenie je oddeliteľné od zvyšku zmluvy.
- 15.6 Táto zmluva je vyhotovená v piatich (5) rovnopisoch, pričom objednávateľ obdrží štyri (4) rovnopisy a poskytovateľ jeden (1) rovnopis.
- 15.7 Zmluva nadobúda platnosť dňom jej podpísania štatutárnymi orgánmi oboch zmluvných strán a účinnosť nasledujúci deň po dni jej zverejnenia v Centrálnom registri zmlúv vedenom Úradom vlády SR.
- 15.8 Zánikom účinnosti tejto zmluvy alebo jej časti nie je dotknutá účinnosť tých ustanovení zmluvy, ktorých účinnosť podľa tejto zmluvy a/alebo vzhľadom na ich povahu má trvať aj po ukončení účinnosti tejto zmluvy.
- 15.9 Neoddeliteľnou súčasťou tejto zmluvy sú nasledovné prílohy:
Príloha č. 1: Víťazný súťažný návrh doplnený o pripomienky poroty
Príloha č. 2: Špecifikácia a parametre umeleckého diela
Príloha č. 3: Snímka z katastrálnej mapy s vyznačeným umiestnením umeleckého diela
Príloha č. 4: Geodetické zameranie umiestnenia umeleckého diela
Príloha č. 5: Dokumentácia skutočného stavu inžinierskych sietí
Príloha č. 6: Skutočný stav podložia
- 15.10 Zmluvné strany potvrdzujú, že táto zmluva bola uzatvorená slobodne a vážne, určite a zrozumiteľne, nie v tiesni a za nápadne nevýhodných podmienok a na znak súhlasu so zmluvou k nej pripájajú svoje podpisy.
- 15.11 Na znak súhlasu s vyššie uvedenými dojednaniami pripájajú oprávnení zástupcovia zmluvných strán svoje vlastnoručné podpisy.

V Bratislave dňa

V Bratislave dňa

objednávateľ:

poskytovateľ:

mestská časť Bratislava-Staré Mesto
Ing. arch. Zuzana Aufrichtová
starostka mestskej časti

Waldemar Iljitch s.r.o.
Mgr. art. Marek Kvetán
konateľ

Názov súťaže návrhov: Protokolárne miesto „Hrob neznámeho vojaka“
Vyhlasovateľ súťaže: Mestská časť Bratislava – Staré Mesto

1. Libreto (základná myšlienka súťažného návrhu – max. 1 x A4

Pamätník neznámeho vojaka je koncipovaný ako čistá geometrická forma, ktorá dopĺňa existujúci priestor budúceho pietneho miesta v kontexte existujúcich sôch a pamätníkov v lokalite nábrežia. Priestor – lokácia je silne zastúpená lineárnymi prvkami (riečka, dopravné a pešie komunikácie), preto je ako základný prvok zvolený kruhový objekt. Kruh tu symbolizuje štít, ktorý padá alebo opiera sa o zem. Samotný tvar kruhu tu zastupuje aj symbol času a večnosti, čím odkazuje k pietnemu miestu pamätníku. Materiálové prevedenie plastiky je navrhnuté v dvoch možných variantoch, v oceli a bronz. Obidva materiály odkazujú svojim použitím k trvalým sochárskym dielam ale aj k historickému využitiu týchto materiálov v armáde.

Na vonkajšej strane oplášťovania telesa pamätníka je po jeho obvode navrhnuté umiestnenie textu viažuceho sa k jeho pietnemu odkazu. Text je realizovaný vybratím hmoty čím jeho sochárska forma odkazuje na prácu s typografiou používanou na označenie vojenského bojového materiálu.

Samostatným prvkom plastiky je jeho svetelná časť. Po celej spodnej časti kruhu – štítu je osadený svetelný zdroj ktorý osvetľuje priestor pamätníku. Hlavnú časť pamätníku dopĺňa jeho druhá – zrkadlová časť, ktorá sa nachádza ako jeho tieň zapustený v teréne priestoru pamätníka a vytvára mu „pomyselné lôžko“. Jeho forma a tvar odkazuje k proporciám hlavnej plastiky a je realizované z betónových blokov osadených v rovine dláždenia.

Celý priestor pamätníku ako aj pietneho miesta je tvorený dlažbou, ktorá nadväzuje na okolitú pešiu komunikáciu, čím vizuálne zjednocuje daný priestor.

Teleso pamätníka je doplnené o motív večného ohňa. Ten je navrhnutý v dvoch možných variantoch. Buď ako klasický plameň alebo ako svetelný lúč – reflektor. Obe svojím vertikálnym tvarom dopĺňajú horizontálnu kompozíciu plastiky a odkazujú na symbol štítu a meča zabodnutého do zeme.

Pod dlažbou v priestore vymedzenom pamätníkom sa počíta s uložením kovovej urny s pozostatkami neznámeho. Ceremoniálny priestor je doplnený troma stožiarimi na umiestnenie zástav.

2. Opis použitého materiálu

Materiál použitý na diele pamätníku je navrhnutý v dvoch variantoch oplášťovania. Samotný pamätník je vyrobený z ohýbanej antikorovej ocelevej konštrukcie a je oplášťovaný ocelovým plechom s povrchovou hrdzou (cor-ten) alebo vo variante bronzového plechu v zelenej patine. Teleso pamätníka disponuje po celej spodnej strane elektroinštaláciou zo svetelným zdrojom. Druhá časť pamätníka je vytvorená z betónového profilu.

- ~ Objekt „večného ohňa“ počíta s možnosťou dvoch variácií. Variant plynového horáku s exteriérovým prevedením podľa materiálu oplášťovania vrchnej časti pamätníku. Alebo variant svetelného stĺpu v prevedení lepeného kaleného skla a elektroinštalácie zo svetelným zdrojom.
- ~ Urna na uloženie „tela“ neznámeho vojaka je vyrobená, z ocelového plechu.
- ~ Terén pamätníka je navrhnutý v materiály existujúcej dlažby v priestore okolitej komunikácie nábrežia.
- ~ Stožiare na umiestnenie zástav sú navrhnuté v antikorovej oceli.

3. Požiadavky na údržbu

- ~ Povrchová úprava pamätníku je navrhnutá ako bez údržbová voči exteriérovému umiestneniu.
- ~ Technologická časť osvetlenia, je udržiavaná štandardným záručným a pozáručným servisom výmeny svetelného zdroja a servisu elektroinštalácie. Alebo v prípade variantu plynového horáku, servisu vyplývajúceho z revízných kontrol.
- ~ Terén a spodná časť pamätníku je z vode odolných materiálov a s navrhovanou vodopriepustnosťou do okolitého terénu.

4. Popis technológie výroby diela


Teleso pamätníku je vyrobené ohýbaním a zváraním antikorovej konštrukcie. Jeho oplášťovanie finálnym materiálom je realizované tvarovaním plechu. Text na rubu kruhu je vytvorený za pomoci vodného lúča a vrstvením oplášťovacieho materiálu. Elektroinštalácia je osadená na konzolách a svetelný zdroj je LED technológia. Spodná časť kovového kruhu je vodotesne uzavretá pieskovnaným čírim sklom za pomoci krycích líšt s kotvením. Samotné teleso pamätníku je osadené pomocou kovovej konzoly do betónovej pätky pod úrovňou terénu.

- ~ Spodná časť pamätníku je realizovaná z odlievajúcich betónových U profilov, osadených v zarovnaní s povrchom terénu v štrkovom lôžku.
- ~ Terén pamätníku je vytvorený použitím a osadením dlažby nadväzujúcej na okolitú komunikáciu nábrežia.

Variant objektu „večného“ ohňa je realizovaný plynový horák osadený v ocelevej antikorovej zvarnej konštrukcii, oplášťovanej podľa prevedenia telesa pamätníku. Konštrukcia je osadená na betónovom základe. Plynová prípojka je vedená pod povrchom terénu k obslužnej šachte a bezpečnostným ventilom a uzáverom. Variant elektrického osvetlenia je navrhnutý ako objekt z lepeného kaleného skla osadeného v kovovej konzole, vyrobenej z ohýbanej a zvarnej antikorovej ocele. Konzola je osadená pomocou kotvenia a vodotesným spojom do kotviaceho lôžka vyrobeného z ohýbanej a zvarnej antikorovej ocele. Lôžko je vybavené elektroinštaláciou a výkonným LED reflektorom. Lôžko je pomocou trníov stabilizované v štrkovom podloží pamätníku. Prívod elektrického napájania je vedený k obslužnej spínacej elektrocentrále pod povrchom terénu v štrkovom lôžku opatreným chrániacou fóliou.

- ~ Urna na uloženie „tela“ neznámeho vojaka je vyrobená pomocou tvarovania a zvárania antikorového - ocelového plechu.
- ~ Stožiare na umiestnenie zástav sú vyrobené z antikorovej ocele, tvarovaním a zváraním. Osadené sú pomocou ocelového kotviaceho lôžka k betónovej základni, osadenej pod povrchom terénu.

5. Textová a grafická časť k súťažnému návrhu (max. 10 × A4)

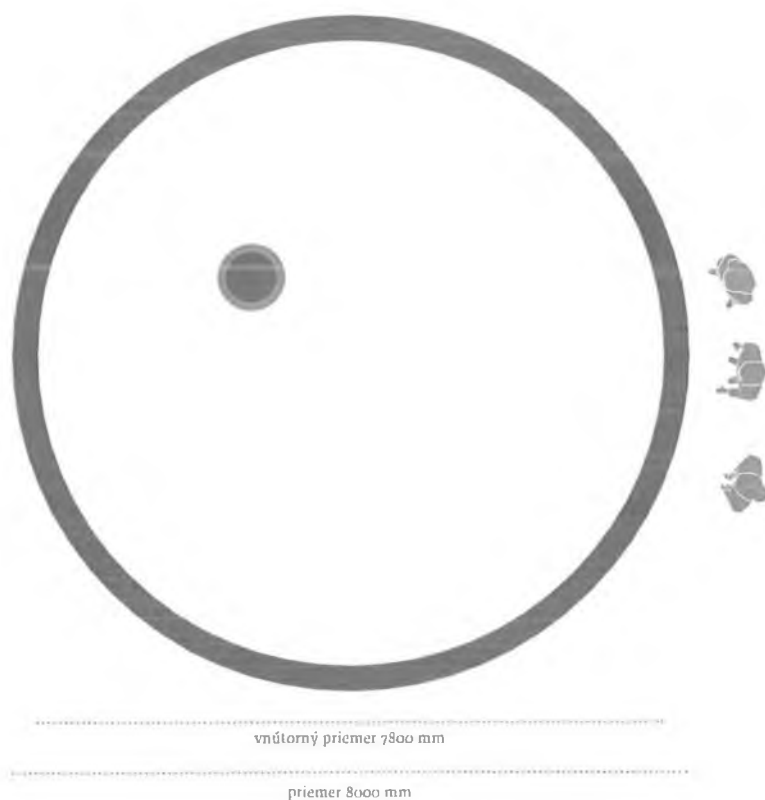





LoRem

Et denda accum lam nonseditat
raecupta aliciis audaeruptas qui
quis solorum del maiore vol-
labore porias dest laborectiam
quam repe verro dolupture quo


POUŽITÉ PÍSMO: MARO L
AUTOR: NIKOLA DJUREK, THYPOTEQUE

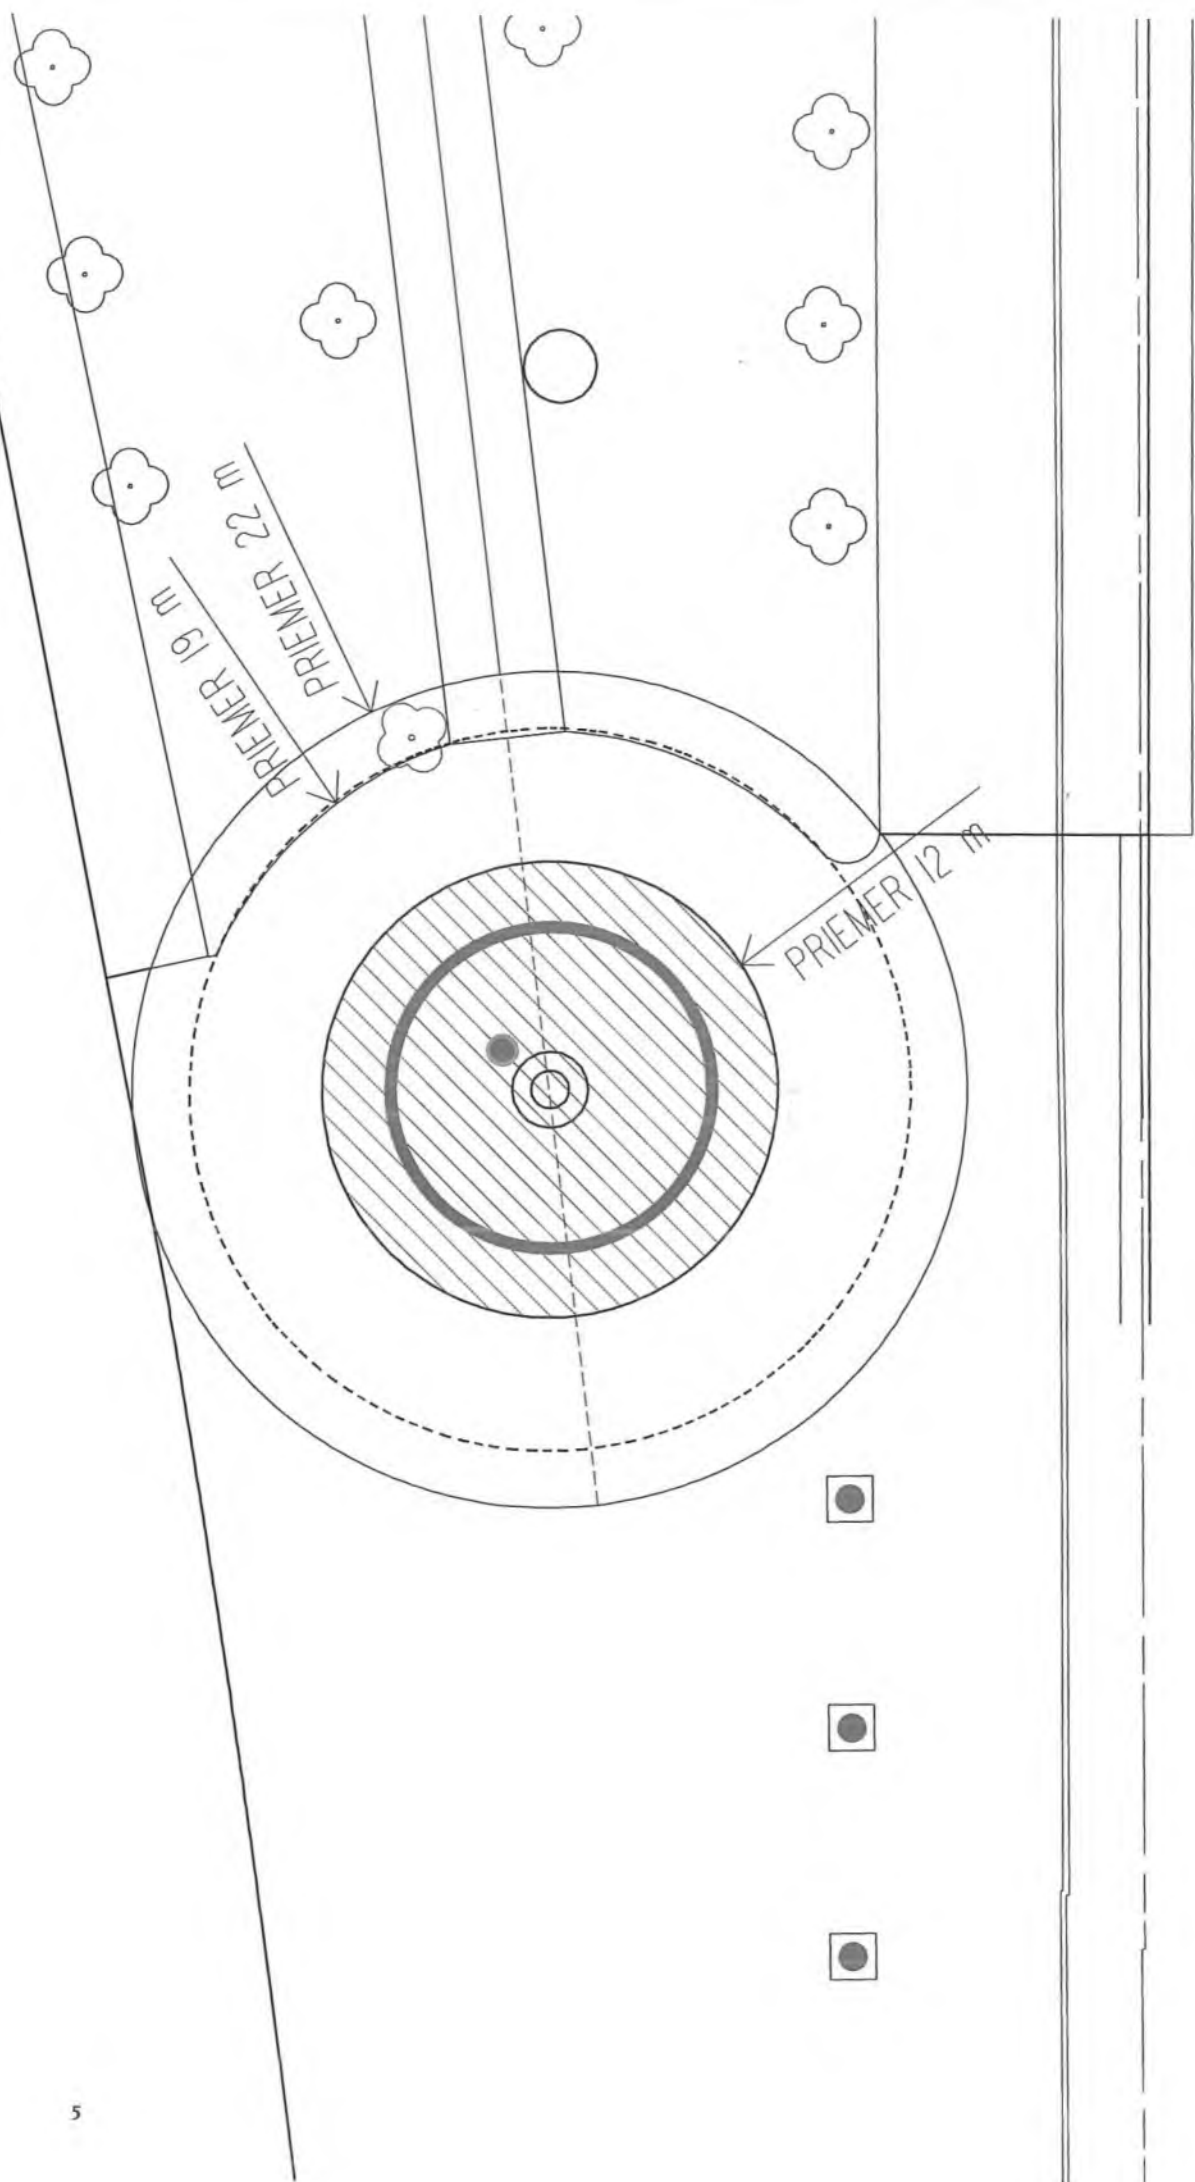



REZ TELESOM PAMÄTNÍKA

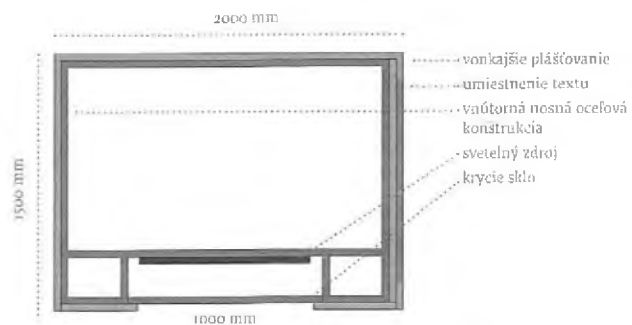

REZ BETÓNOVÝM LÔŽKOM

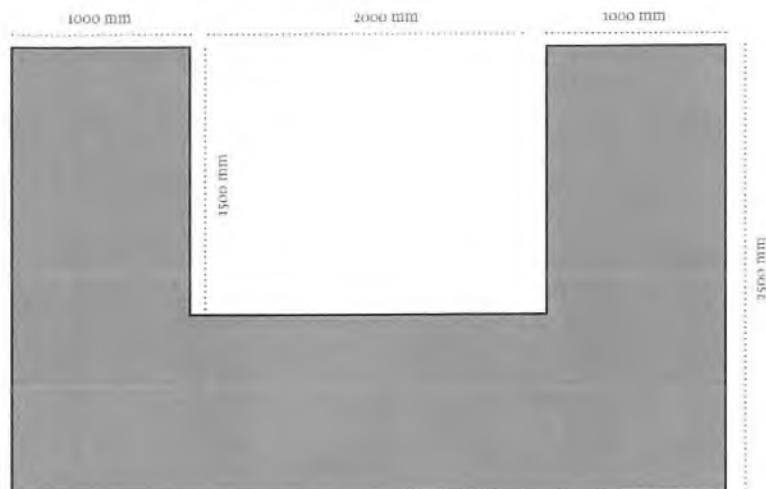



KRUHOVÝ SEGMENT
BETÓNOVÉHO LÔŽKA

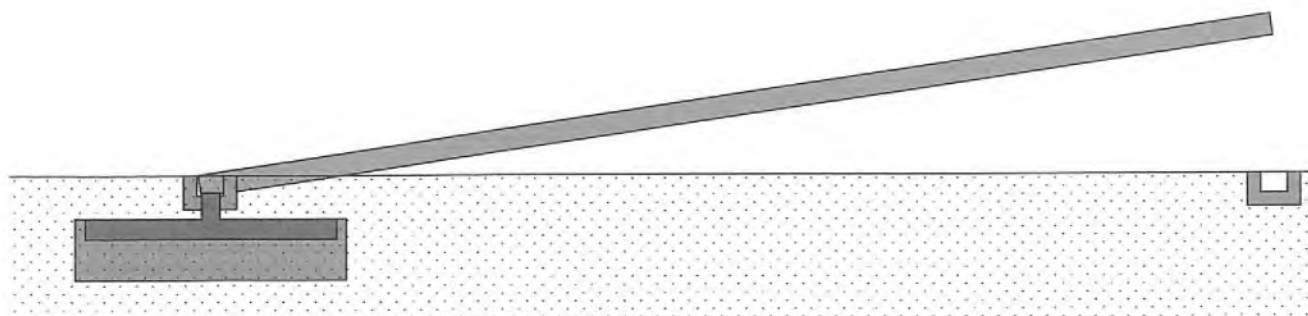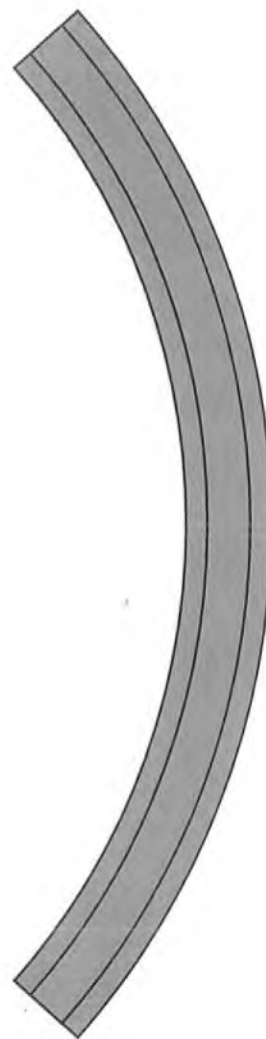


UKOTVENIE PAMÄTNÍKU





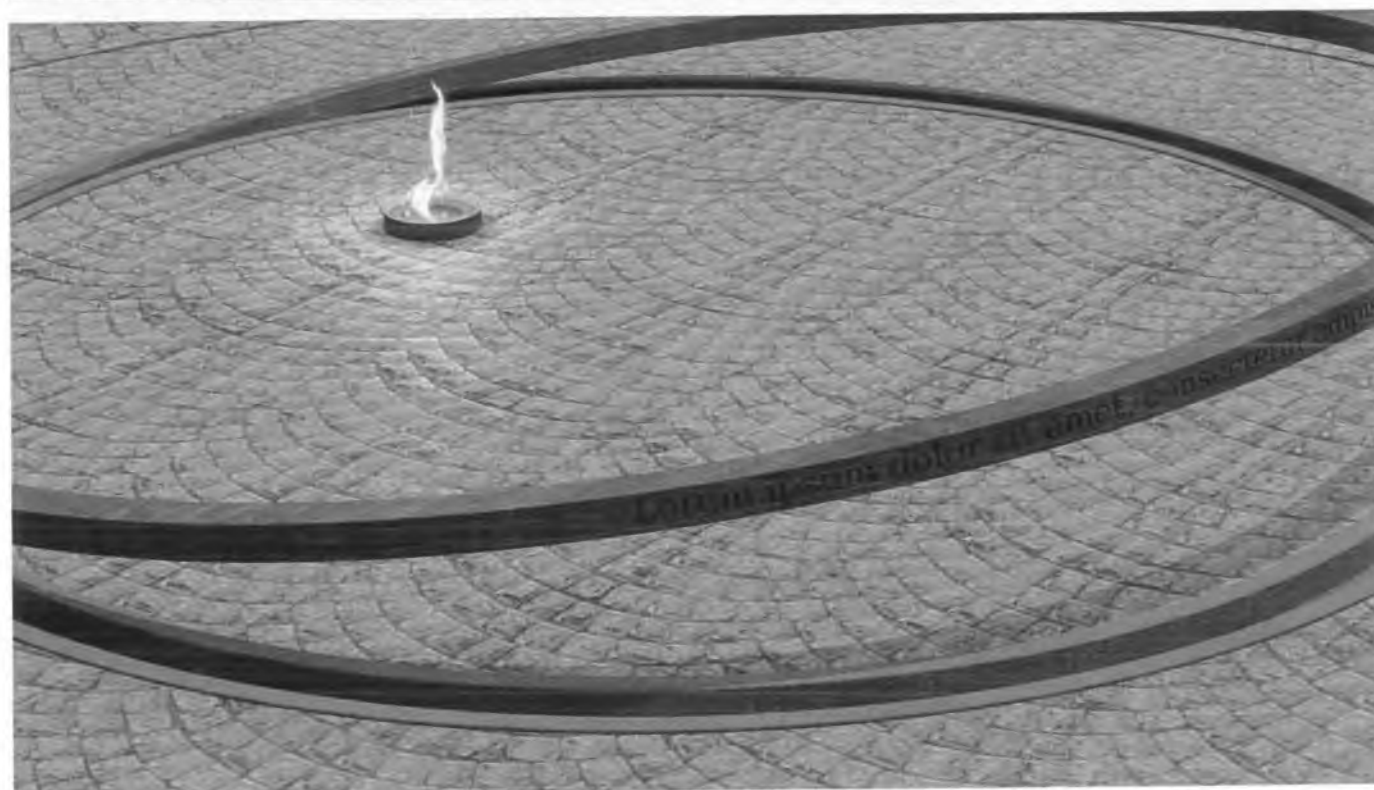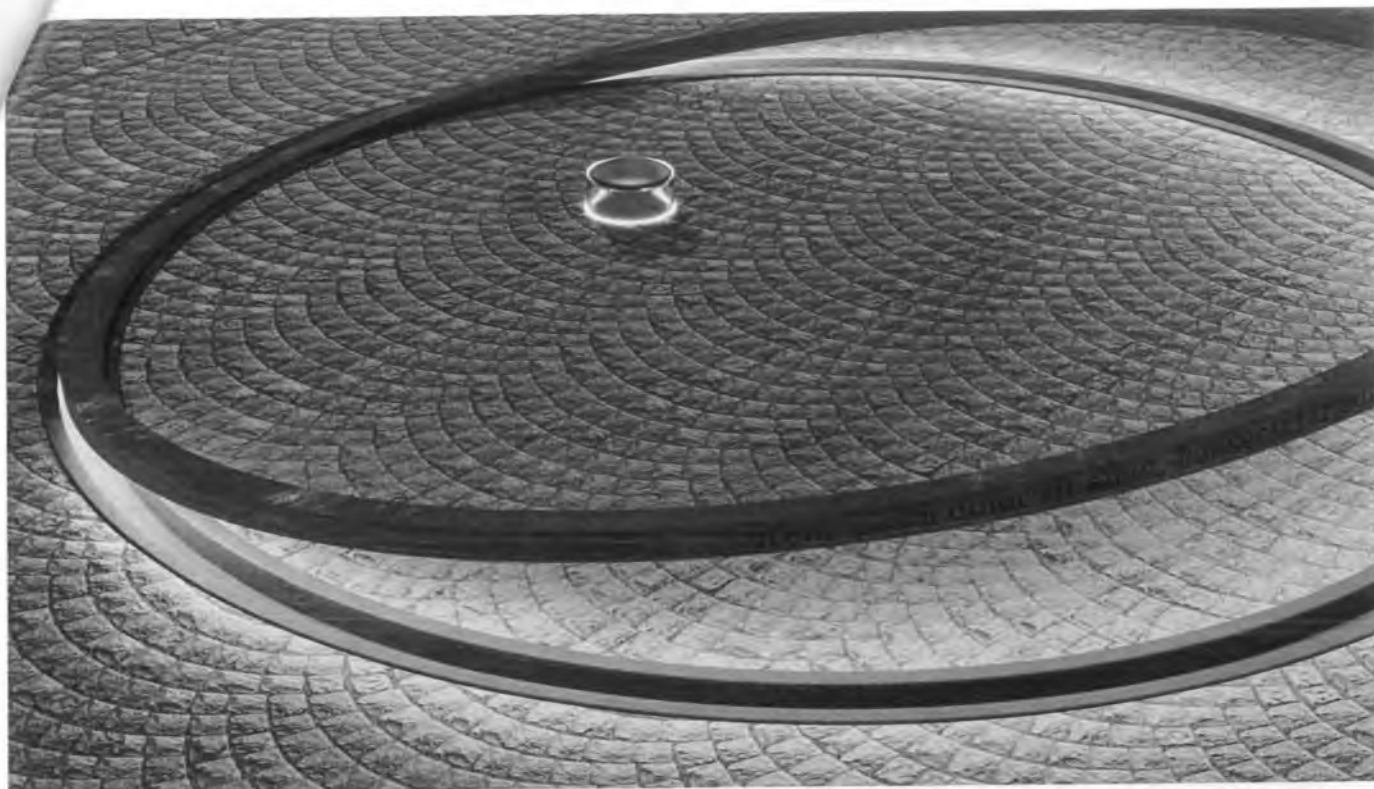



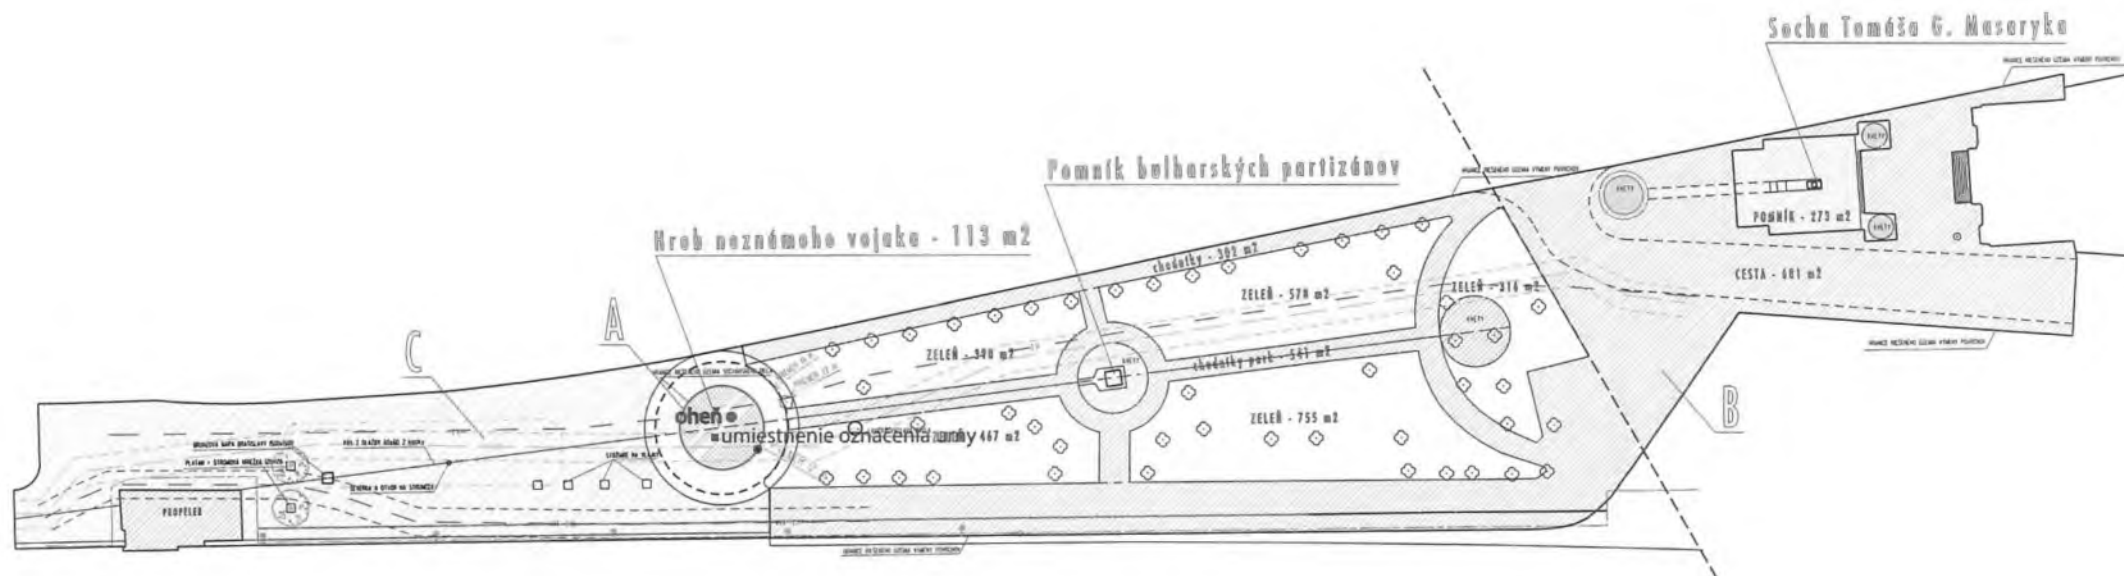

LEGENDA :

- A - SOCHÁRSKE DIELO - HROB NEZNÁMEHO VOJAKA 113 m²
- B - VEREJNÝ PRIESTOR 3660 m² / výmena zámkovej dlažby/
- C - EXISTUJÚCI UPRAVENÝ VEREJNÝ PRIESTOR 2070 m²
- D - RIEŠENÉ ÚZEMIE SOCHÁRSKEHO DIELA HROBU NEZNÁMEHO VOJAKA

Prílohou súčasťou je len plocha riešeného územia sochárskeho diela



BRATISLAVA - STARÉ MESTO

HROB NEZNÁMEHO VOJAKA

INVESTOR :	BRATISLAVA - STARÉ MESTO
NÁZOV VÝKRESU :	KOMPLETNÉ RIEŠENÉ ÚZEMIE
DÁTUM :	JANUAR 2022
MERKA :	1:750

Špecifikácia dodania diela:

Pamätník (1 ks)

- Rozmer kruh 800 cm
- Náklon do 120 cm
- Kotvenie pomocou ocelej konzoly, fixovanej v betónovom základe
- Profil kruhu 20 x 15 cm (presná rozmerová špecifikácia na základe statickej a projektovej dokumentácie)
- Materiál konštrukcie pamätníku je oceľ a vonkajšieho plášťa je bronz
- Na vonkajšej strane bude realizovaný dodaný text zadávateľom, vybratím a zapustením do vonkajšieho plášťa
- Patina bronzového oplášťovania vo farbe zelenej patiny
- Spodná časť kruhového prvku bude obsahovať po celej viditeľnej časti LED svetelný zdroj svetla
- Pozemná časť pamätníku je realizovaná zapustením betónovým prstencom v úrovni okolitej dlažby
- Rozmer prstenca 800 cm
- Profil betónového prstenca 30 x 30 cm a profil vybratia 20 x 15 cm
- Územie pamätníku je povrchovo riešené existujúcou dlažbou a vzorom požitou v okolí diela
- Symbol večného ohňa je realizovaný v čirom, lepenom skle kruhového tvaru v rozmere 40 x 20 cm
- Sklenený objekt je osadený v ocelej konzole v ktorej nachádza LED svetelný zdroj svetla (lúču)

Stožiare (4 ks)

- Materiál antikorová leštená oceľ
- Rozmer 600 x 10 cm (presná rozmerová špecifikácia na základe statickej a projektovej dokumentácie)
- Stožiare budú obsahovať manipulačné a bezpečnostné prvky na ukotvenie a manipuláciu zástav
- Kotvenie pomocou konzoly v betónovom základe

Schránka (2 ks)

- Materiál antikorová oceľ
- Rozmer 30 x 30 x 25 cm, 30 x 30 x 5 cm

Konzola (veniec) 12 ks

- Materiál antikorová oceľ
- Kotvenie pomocou fixného lôžka v dlažbe

Symbol hrobu (1 ks)

- Materiál bronz
- Veľkosť 15 x 15 cm,
- Hrúbka je stanovené ukladaním dlažby v ktorej je osadený



10 m


Ortofotomapa 2021© EUROSENSE s.r.o., SURVEYE s.r.o., Kataster: © ÚGKK SR, máj 2022


Vytlačené v mapovom riešení Spinbox spoločnosti © T-MAPY

Príloha č.3

LEGENDA

- | | |
|---|--------------------------|
| • | podrobný bod |
| • | polygónový bod |
| ○ | jednotlivý strom |
| ⚡ | svetelný signál |
| ▲ | dopravná značka |
| • | stĺp, stožiar |
| • | kovový stĺp trakčný |
| ⛑ | hydrant podzemný |
| ○ | uzáver |
| ⛑ | uzáver plynovodu |
| ■ | vpust |
| ⛑ | svietidlo na stožieri |
| □ | šachta bez rozlíšenia |
| ○ | kanalizačná šachta |
| ○ | vetrák kolektora |
| ∇ | park |
| | budova murovaná |
| | drôtený, kovový plot |
| | vodorovné dopr. značenie |

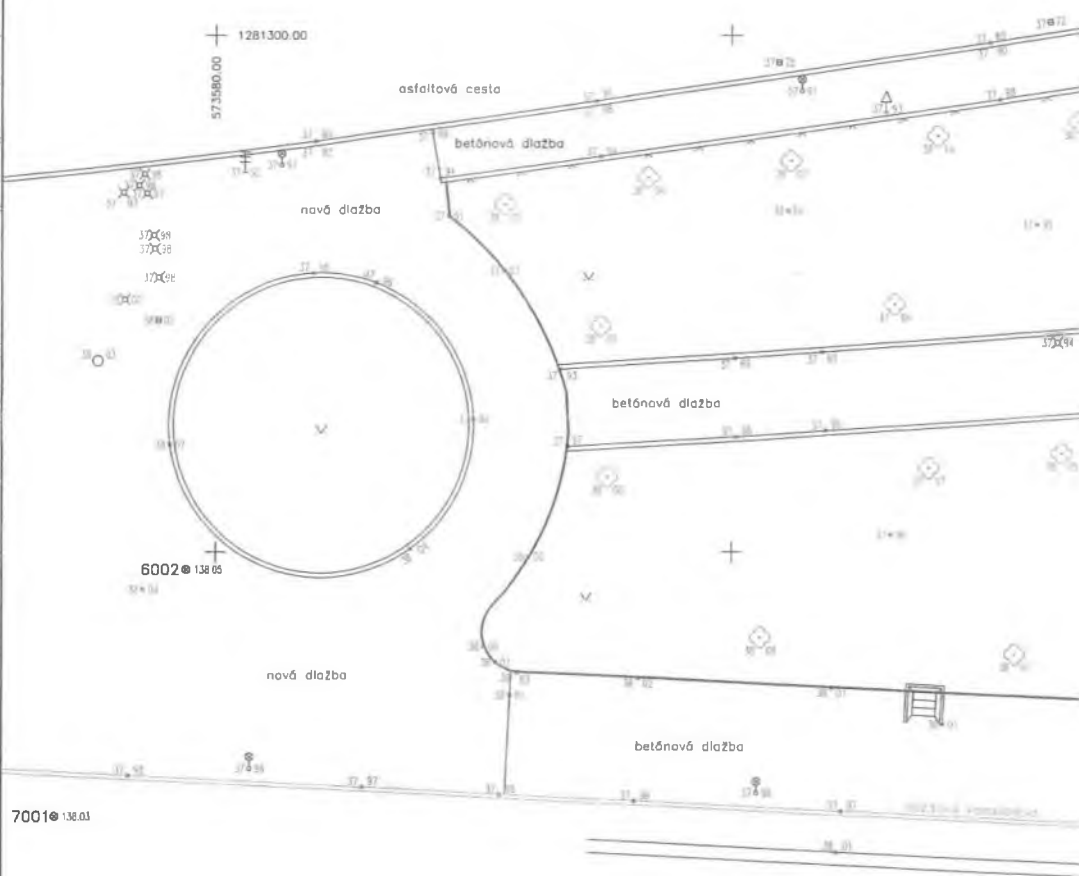

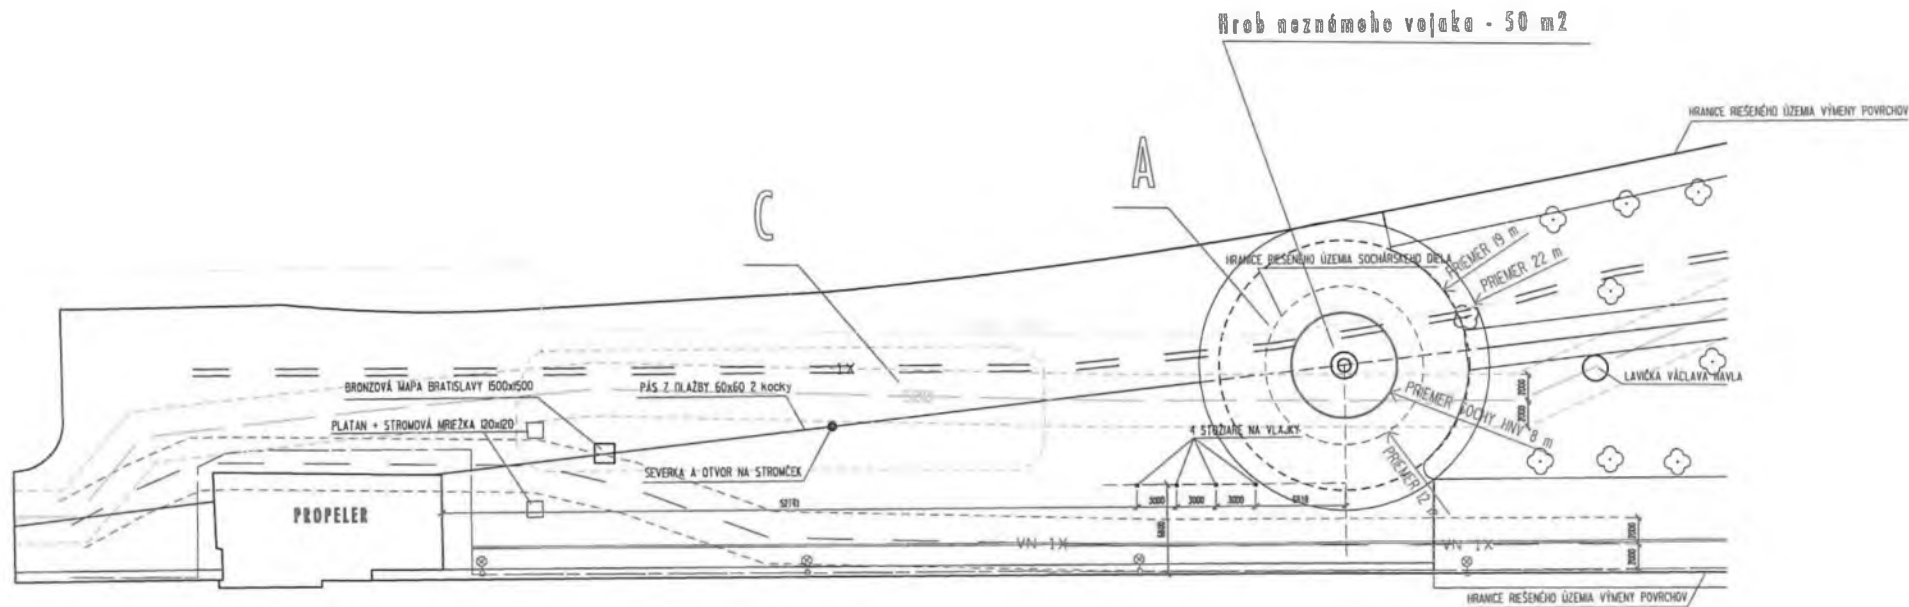

LEGENDA :

- HRANICA RIEŠENÉHO ÚZEMIA SOCHÁRSKEHO DIELA
- PRIEMER KRUHU 8 M
- PLYN - ochranné pásmo 2 m od osi
- TELEKOMUNIKAČNÝ KÁBEL
- ELEKTRIKA - ochranné pásmo 2 m od osi

Predmetom súťaže bola len plocha riešeného územia sochárskeho diela



HROB NEZNÁMEHO VOJAKA

NÁZOV VÝKRESU : TECHNICKÝ VÝKRES - STOŽIARE

DÁTUM : JANUAR 2022

MERKA : 1:400

Príloha 2.5

Príloha č. 6: Skutočný stav podložia





Predpísaná skladba konštrukčných vrstiev spevnených plôch z kamennej dlažby :

• dlažba - kameň žula štiepaná cca 80/80/80mm	STN 73 6331-1	80 mm
• Kamenná drvina	STN 736125	40 mm
• Cementom stmelená zmes CBGM C12/15	STN EN 14227-1	200 mm
• Štrkodrava ŠD 16/31,5 Ge..	STN 73 6126 hr.	200 mm
• Spolu		520mm