


LEGENDA

- NAVRHOVANÝ CHODNÍK
- NAVRHOVANÁ VOZOVKA
- PREPLÁTOVANIE - NAPOJENIE NA CESTU III.TR
- ELEKTICKÉ VEDENIE
- VODOVOD
- PLYNOVOD STL

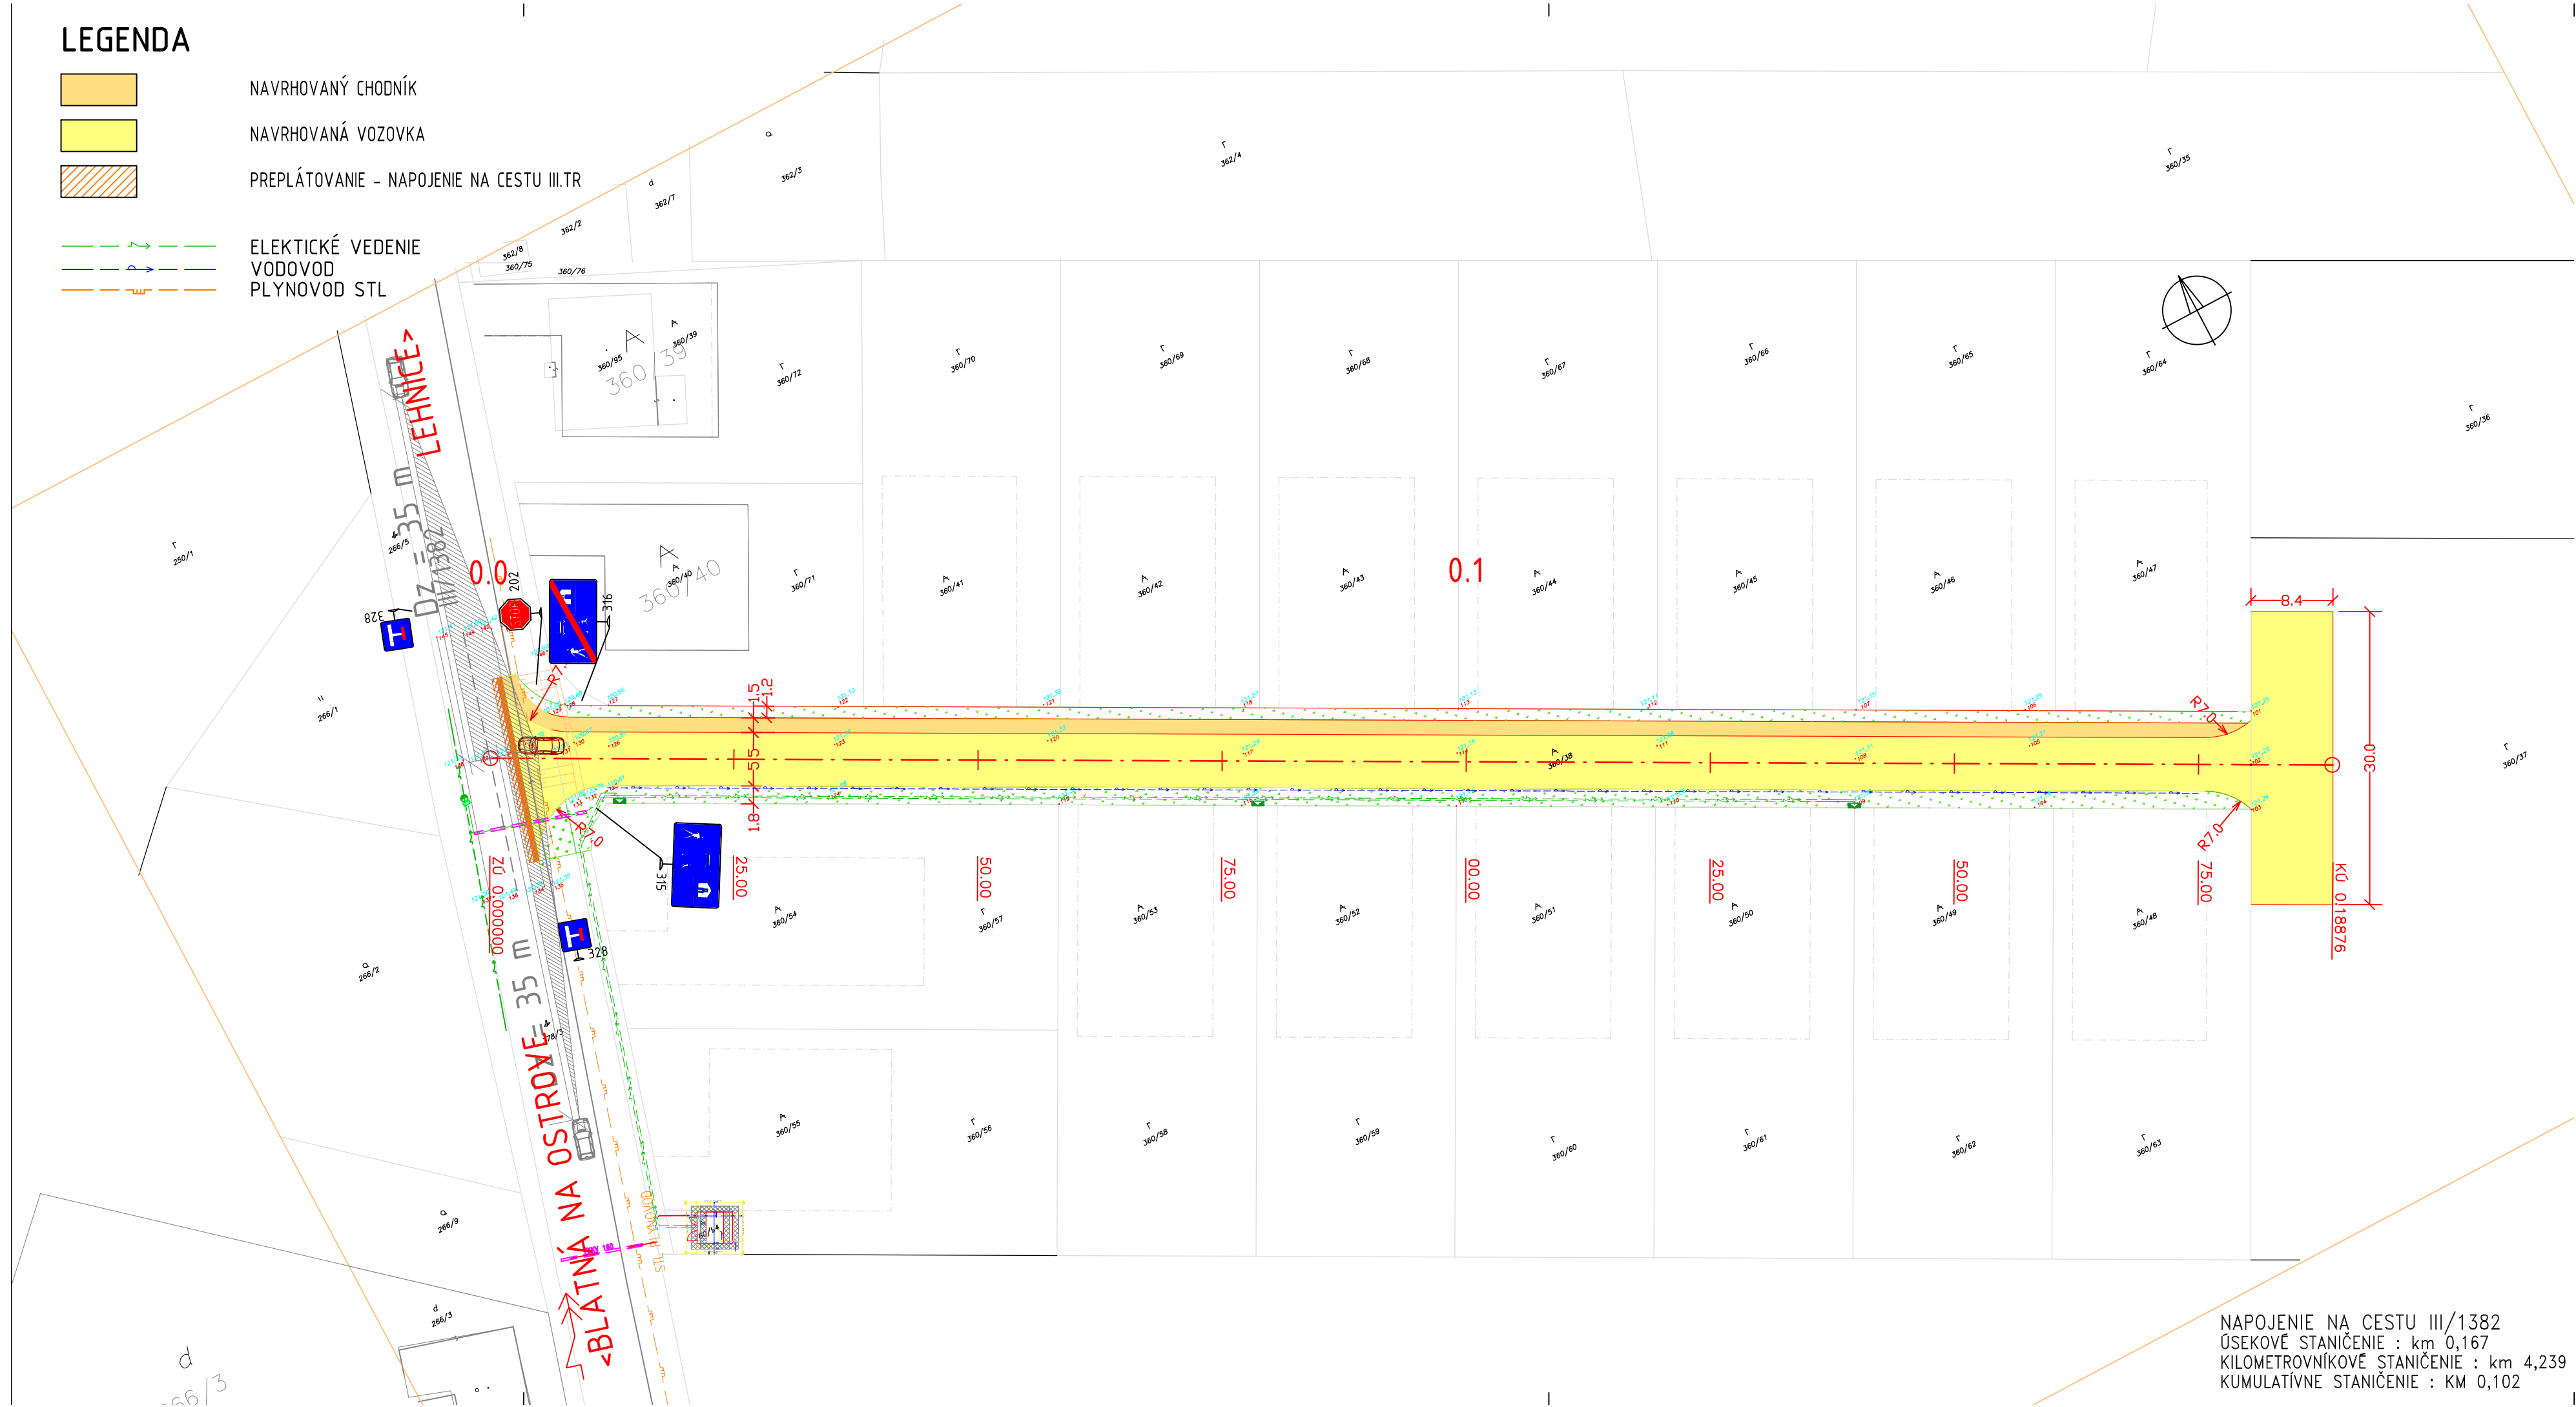

NAPOJENIE NA CESTU III/1382
ÚSEKOVÉ STANIČNIE : km 0,167
KILOMETROVNÍKOVÉ STANIČNIE : km 4,239
KUMULATÍVNE STANIČNIE : KM 0,102

SÚRADNICOVÝ SYSTÉM: S-JTSK
VÝŠKOVÝ SYSTÉM: Bpv
K.Ú.: VEĽKÝ LÉG

PROJEKTOVÁ DOKUMENTÁCIA JE SÚČASŤOU ARCHITEKTONICKÉHO DIELA A PODĽA ZÁKONU O AUTORSKOM PRÁVE. PROJEKT JE DUŠEVNÝM MAJETKOM AUTORA A PRETO POUŽÍVAŤ, ROZMNOŽOVAŤ A PUBLIKOVAŤ PROJEKT MOŽNO IBA S PÍSMENNÝM SÚHLASOM AUTORA. ZMENY V PROJEKTE JE MOŽNÉ VYKONÁŤ IBA S PÍSMENNÝM SÚHLASOM AUTORA. TÁTO DOKUMENTÁCIA JE URČENÁ IBA NA ZISKANÉ PRÍSLUŠNÉHO POVOLENIA ZO STAVBEHNÉHO ÚRADU. V PRÍPADE POUŽITIA TOTO DOKUMENTÁCIE NA REALIZÁCIU STAVBY, PROJEKTANT NEODPOVEDÁ ZA VEHNÚTÉ ŠKODY, PRÍPADNÉ OHROZENIA ZDRAVIA A ŽIVOTA PRACOVNÍKOV NA STAVBE. H KRESLENÉ PODĽA STN 01 3466 - VÝKRESY CESTNÝCH KOMUNIKÁCIÍ.

KOORDINATOR PROJEKTU:	ZODP. PROJEKTANT:	VYPRACOVAL:
ING. Robert RENCZÉS, PhD.	ING. František TÓTH	ING. František TÓTH

STAVBA :
IBV VEĽKÝ LÉG - LEHNICE
SPEVNENÉ PLOCHY A KOMUNIKÁCIE

INVESTOR :	ING.FRANTIŠEK MATÚS A MANŽELKA, VEĽKÝ LÉG 13, 930 37 LEHNICE
MIESTO STAVBY :	LEHNICE, K.Ú. VEĽKÝ LÉG, Č.P.: 250/4, (267)(378/202), 360/56, 360/38
ČASŤ :	DOPRAVA : STAVEBNÝ OBJEKT SO 02 - SPEVNENÉ PLOCHY A KOMUNIKÁCIE
VÝKRES :	SITUÁCIA SPEVNENÝCH PLÔCH



KUKUČINOVA 1216/8, 929 01 DUNAJSKÁ STREDA
e-mail: statixarod@gmail.com, mobil: 0903555943

ING. František Tóth
Mlynárska 527, Jelka 92523
e-mail: frenky.toth@gmail.com, 0903037602

ARCH.Č.		Č.VÝKRESU 2
DÁTUM	09.2020	
STUPEŇ	DSP	ZMENA
FORMÁT	4 x A4	
ROZMERY	840 x 297	
MIERKA	1:500	