


k.ú. Dežerice

2007/1

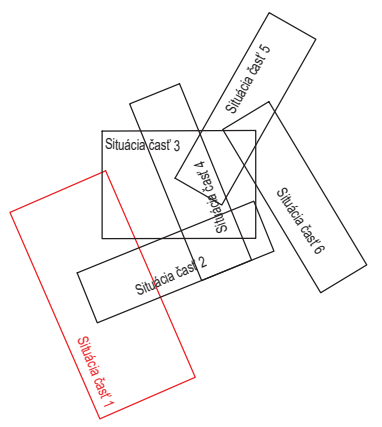

- POUŽITÉ SKRATKY:**
- VVN – Veľmi vysoké napätie 110 kV
 - VN – Vysoké napätie nad 1000 V
 - NN – Nízke napätie do 1000 V
 - TS – Transformačná sranica
 - ÚO – Úsekový odpínač
 - UOK – Úložný optický kábel
 - VRIS – Rozpojovacia (istiaca) skriňa umiestnená na stĺpe
 - SR – Rozpojovacia (istiaca) skriňa
 - RE – Elektromerový rozvádzač

LEGENDA


- Hranica prcely "C"
- Hranica prcely "E"
- Podrobné zameranie
- Ochranné pásmo VVN vedenia
- Vzdušné VVN vedenia
- Plynovod zameraný pribeh
- Existujúce vzdušné VN vedenie
- Demontáž zdušného VN vedenia
- Navrhaný VN kábel +UOK
- Navrhaný VN kábel v chráničke +UOK
- Priehradový stožiar VVN
- Beťonový stĺp VN
- Navrhaný priehradový stožiar VN s UO

UPOZORNENIE:
 PRED ZAČIATKOM REALIZAČNÝCH PRÁČ INVEŠTOR V SPOLUPRÁCI S REALIZÁTOROM STAVBY SÚ POVINNÍ ZABEZPEČIŤ VYTÝČENIE VŠETKÝCH PODZEMNÝCH INŽINIERSKÝCH SIETÍ!

NAPĀŤOVÁ SÚSTAVA:
 3 AC 50Hz 22 000V/IT 3+PEN AC 50 Hz 400/230V / TN-C

Súradnicový systém S-JTSK
 Výškový systém Bpv

	Hlavný inžinier projektu	Ing. Jozef Frólo	
	Zodpovedný projektant:	Ing. Jozef Frólo	
	Projektant:	Ing. Ivan Kurka	<i>IK</i>
	Miesto stavby/ Kataster:	Dežerice, k.ú. Vlčkovce; k.ú. Dežerice	
Investor/objednávateľ:	Západoslovenská distribučná a.s., Čulenova 6, 816 47 Bratislava		
Stavba:	PE_Dežerice TS 15-5 VNK TS,		
Súbor/Objekt:	SO 01 - Nové VN káblové vedenie s UOK SO 02 - Nová kiosková TS PS 01 - Technológia TS		
Obsah:	Situácia časť 1		
Číslo zákazky:	Dátum:	Revízia:	Mierka:
L13.0819.21.0001	04/2022	00	1:1000
	Formát:	Stupeň:	Sada č.
	3xA4	PDKUR	
			Výkres č.
			2

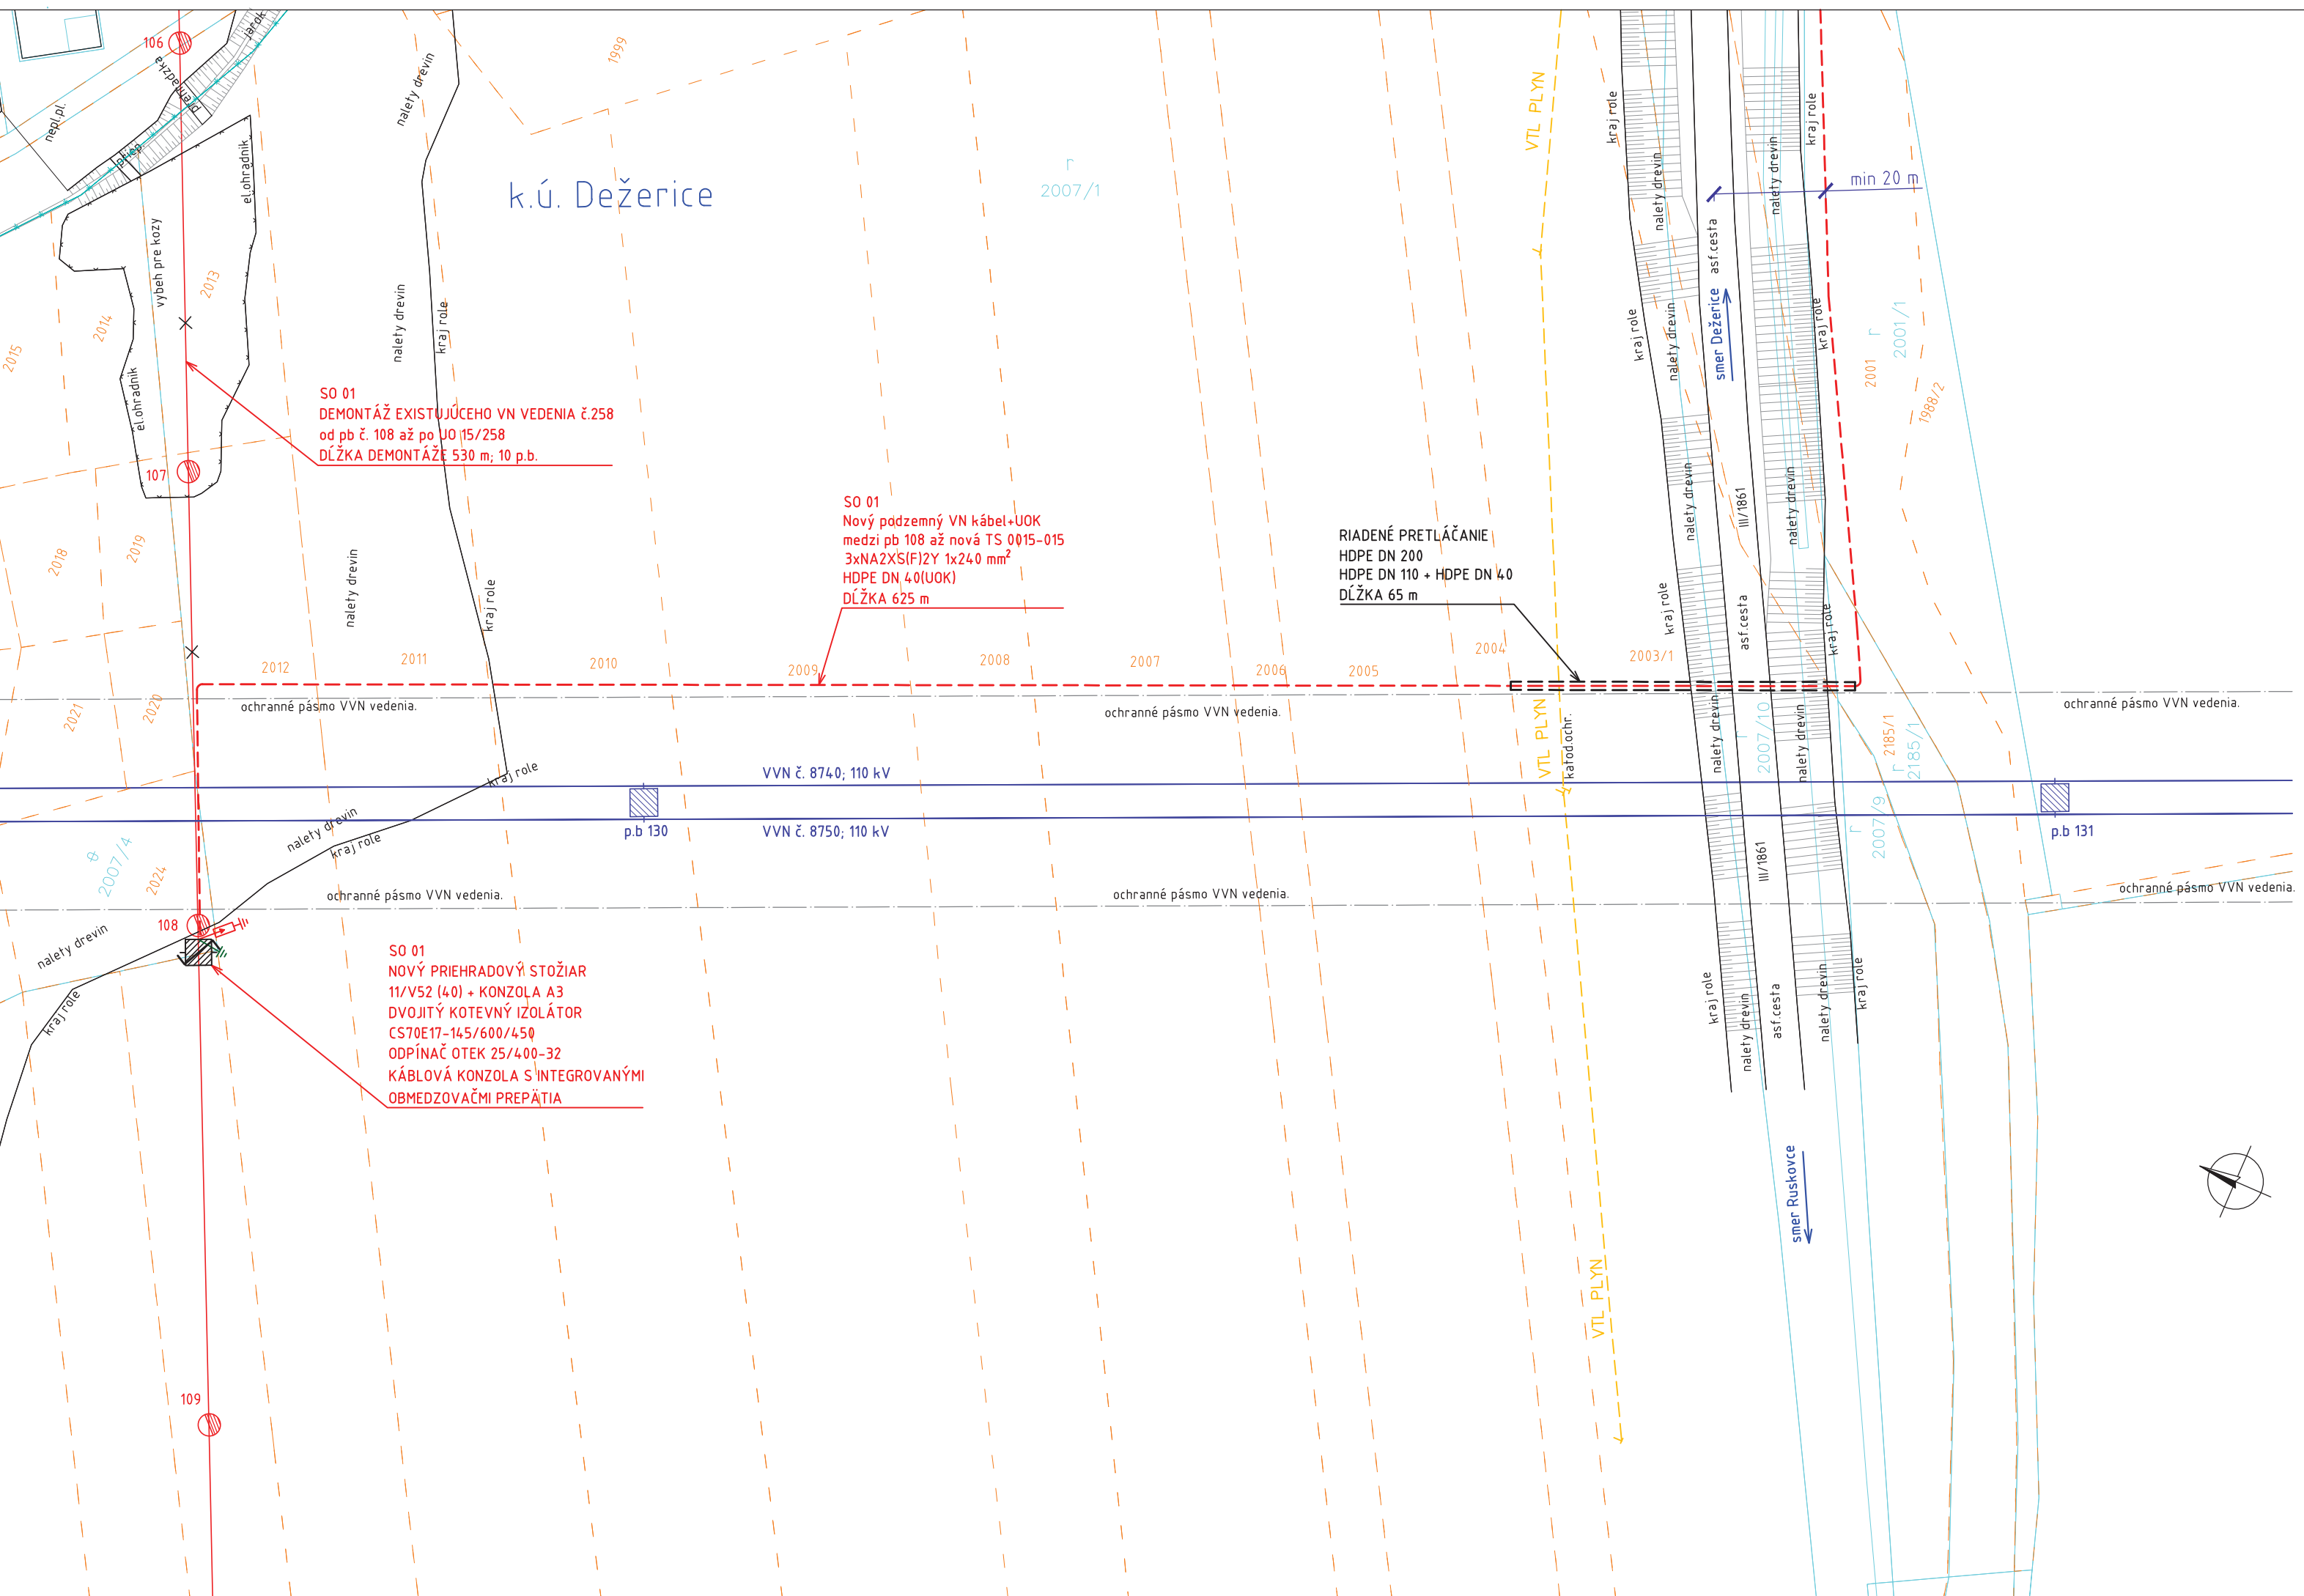

SO 01
 DEMONTÁŽ EXISTUJÚCEHO VN VEDENIA č.258
 od pb č. 108 až po UO 15/258
 DĹŽKA DEMONTÁŽE 530 m; 10 p.b.

SO 01
 Nový podzemný VN kábel+UOK
 medzi pb 108 až nová TS 0015-015
 3xNA2XSFJ2Y 1x240 mm²
 HDPE DN 40(UOK)
 DĹŽKA 625 m

RIADENÉ PRETLÁČANIE
 HDPE DN 200
 HDPE DN 110 + HDPE DN 40
 DĹŽKA 65 m

SO 01
 NOVÝ PRIEHRADOVÝ STOŽIAR
 11/V52 (40) + KONZOLA A3
 DVOJITÝ KOTEVNÝ IZOLÁTOR
 CS70E17-145/600/450
 ODPÍNAČ OTEK 25/400-32
 KÁBLOVÁ KONZOLA S INTEGROVANÝMI
 OBMEDZOVAČMI PREPĀŤIA