

DODATOK č. 3
k Zmluve o dielo č. ZoDL 03/2019

uzatvorený v zmysle § 536 a nasl. zákona č. 513/1991 Zb. Obchodného zákonníka v znení neskorších predpisov (ďalej len „Obchodný zákonník“) a zákona 343/2015 Z.z. o verejnom obstarávaní a o zmene a doplnení niektorých zákonov v znení neskorších predpisov (zákon účinný od 01.01.2019)

I.
Zmluvné strany

1. Objednávateľ: **Mesto Modrý Kameň**
Sídlo: Mariánske námestie 1, 992 01 Modrý Kameň
Zastúpený: Ing. Mária Bednárová, primátorka
Telefón: +421 903 481 220
E-mail: primatorka@modrykamen.sk
IČO: 00319457
DIČ: 2021243191
Bankové spojenie: VUB Banka, a.s.
Číslo účtu vo formáte IBAN: SK86 0200 0000 0027 7244 0953

2. Zhotoviteľ: **CEFA s.r.o.**
Sídlo: Novohradská 839, 990 01 Veľký Krtíš
Zastúpený: Ing. Jaroslav Černý
Telefón:
E-mail:
IČO: 47951419
DIČ: 2024152889
IČ DPH: SK2024152889
Bankové spojenie:
Číslo účtu vo formáte IBAN:

1. Objednávateľ a Zhotoviteľ uzatvorili dňa 4.11.2019 Zmluvu o dielo, ktorej predmetom bolo zhotovenie diela „Rekonštrukcia komunikácií a výstavba chodníkov Zámocká ulica 2. etapa, Modrý Kameň“.

2. Predmet Zmluvy o dielo plánuje Objednávateľ financovať zo zdrojov PRV SR 2014 – 2020, výzva MAS Hontiansko-Novohradské partnerstvo č. MAS_009/7.2/1.1 na podopatrenie 7.2. Podpora na investície do vytvárania, zlepšovania alebo rozširovania všetkých druhov infraštruktúr malých rozmerov vrátane investícií do energie z obnoviteľných zdrojov a úspor energie (mimo Bratislavský kraj).

3. Na základe pripomienok občanov mesta zapísaných v Zápisnici z pracovného stretnutia pre stavbu Rekonštrukcia komunikácií a výstavba chodníkov Zámocká ulica 2. etapa zo dňa 29.06.2022 a Zápisu z kontrolného dňa stavby „Rekonštrukcia komunikácií a výstavba chodníkov Zámocká ulica 2. etapa, Modrý Kameň“ zo dňa 18.07.2022 mesto Modrý Kameň pristupuje k úprave projektu stavby tak, aby sa schody do rodinných domov zachovali v pôvodnom stave s prerušením chodníka pre chodcov v miestach zachovaných schodísk. V nadväznosti na úpravy bola zodpovedným projektantom spracovaná úprava projektovej

dokumentácie vrátane identifikovania rozpočtových položiek, ktoré nebudú realizované, resp. budú ponížené. Upravená dokumentácia tvorí prílohu č. 1 tohto Dodatku. Z tohto dôvodu bol vypracovaný konsolidovaný položkový rozpočet k zmene č. 1, ktorý tvorí prílohu č. 2 tohto Dodatku, a ktorým sa znižuje pôvodná cena diela z 89 550,00 EUR bez DPH (107 460,00 EUR s DPH) na 88 599,03 EUR bez DPH (106 318,84 EUR s DPH).

4. Na základe Zápisu z kontrolného dňa stavby „Rekonštrukcia komunikácií a výstavba chodníkov Zámocká ulica 2. etapa, Modrý Kameň“ zo dňa 1.8.2022 bolo zistené že, pre konečnú povrchovú úpravu je navrhovaná podkladaná vrstva z asfaltového betónu AC 16 P o hrúbke 40 mm nepostačujúca, vzhľadom na nerovnosti povrchu vozovky ulice a nesúrodosť konštrukčných vrstiev vozovky. Z tohto dôvodu je nevyhnutné vozovku doplniť o konečnú povrchovú úpravu obrusanou vrstvou z asfaltového betónu AC 11 o hrúbke 50 mm, aby boli zabezpečené životnosť vozovky nielen počas trvania záručnej doby na dielo, rovinatosť vozovky v sklonoch v zmysle projektovej dokumentácie, bezproblémová údržba vozovky počas jej životnosti.

Táto zmena je realizovaná na základe § 18 ods. 1 písm. b) Zákona č. 343/2015 Z. z. o verejnom obstarávaní a o zmene a doplnení niektorých zákonov: Zmena zmluvy je možná v prípade doplňujúcich stavebných prác, ktoré nie sú zahrnuté v pôvodnej zmluve, ale sú nevyhnutné na plnenie predmetu zmluvy. Doplnujúce stavebné práce poskytuje pôvodný dodávateľ, pretože jeho zmena by spôsobila problémy s ekonomickou alebo technickou interoperabilitou a viedla by k významným ťažkostiam alebo k duplicitě nákladov.

V súvislosti s prácami navyše bol vypracovaný položkový rozpočet k zmene č. 2, ktorý tvorí prílohu č. 3 tohto Dodatku a ktorým sa zvyšuje pôvodná cena diela o 28 657,50 EUR bez DPH (34 389,00 EUR s DPH).

Na základe vyššie uvedeného sa vyhotovuje tento Dodatok č. 3 k Zmluve o dielo č. ZoDL 03/2019 zo dňa 4.11.2019.

II. PREDMET DODATKU

Týmto dodatkom sa Zmluva o dielo č. ZoDL 03/2019 zo dňa 4.11.2019 mení nasledovne:

Článok IV. Cena sa mení a znie nasledovne:

1. Cena diela je dohodnutá v zmysle zákona č. 18/1996 Z.z. o cenách v znení neskorších zmien a doplnkov a vyhlášky č. 87/1996 Z. z., ktorou sa vykonáva zákon o cenách v znení neskorších zmien a doplnkov ako cena pevná a činí:

Cena bez DPH:	117 256,53 EUR
DPH 20%:	23 451,31 EUR
Cena s DPH:	140 707,84 EUR

Slovom: stoštyridsaťtisícisedemstosedem euro a osemdesiatštyri centov

Konsolidovaný položkový rozpočet k zmene č. 1 je súčasťou príloh č. 2 tohto Dodatku.

Položkový rozpočet k zmene č. 2 súvisiace s prácami navyše je súčasťou prílohy č. 3 tohto Dodatku.

Cena dohodnutá v čl. 4.1 kryje náklady potrebné na vybudovanie funkčného diela, dodržanie zmluvne dohodnutých kvalitatívnych, dodacích a platobných podmienok podľa tejto zmluvy.

Ostatné články Zmluvy o dielo č. ZoDL 03/2019 zo dňa 4.11.2019, Dodatku č. 1 zo dňa 9.6.2022, Dodatku č. 2 zo dňa 27.6.2022 zostávajú nezmenené.

III. ZÁVEREČNÉ USTANOVENIA

1. Dodatok č. 3 k Zmluve o dielo č. ZoDL 03/2019 zo dňa 4.11.2019 nadobúda platnosť dňom jej podpísania zmluvnými stranami a účinnosť dňom nasledujúcim po dni jej zverejnenia na stránke mesta www.modrykamen.sk a centrálnom registri zmlúv www.crz.gov.sk podľa § 47a ods. 1 zákona č. 40/1964 Zb. Občiansky zákonník v znení neskorších predpisov v nadväznosti na § 5a ods. 1, 6 a 13 zákona č. 211/2000 Z. z. o slobodnom prístupe k informáciám a o zmene a doplnení niektorých zákonov (zákon o slobode informácií) v znení neskorších predpisov.

2. Účastníci si Dodatok č. 3 prečítali, jeho obsahu porozumeli a súhlasia s ním bez akýchkoľvek výhrad, na znak čoho Dodatok č. 3 vlastnoručne podpísali v 4 vyhotoveniach, z ktorých Zhotoviteľ obdrží 1 vyhotovenie a Objednávateľ obdrží 3 vyhotovenia.

Objednávateľ

Zhotoviteľ

V Modrom Kameni dňa 2.9.2022

Vo Veľkom Krtiši dňa 2.9.2022

.....

Ing. Mária Bednárová, primátorka

.....

Ing. Jaroslav Černý, konateľ

Prílohy:

1. Dokumentácia k zmene č. 1 - kópia
2. Konsolidovaný položkový rozpočet k zmene č. 1
3. Položkový rozpočet k zmene č. 2 – práce navyše

**PROJEKTOVÁ DOKUMENTÁCIA
PRE STAVEBNÉ POVOLENIE**

TECHNICKÁ SPRÁVA DOPLNOK č. 1

Objednávateľ: Mesto Modrý Kameň
Mestský úrad, Mariánske námestie 1, 992 01 Modrý Kameň

Stavebník: Mesto Modrý Kameň
Mestský úrad, Mariánske námestie 1, 992 01 Modrý Kameň

Stavba: **Rekonštrukcia komunikácií a výstavba chodníkov
Zámocká a Školská ulica, Modrý Kameň**

Časť: **Rekonštrukcia komunikácií a výstavba chodníkov
Zámocká ulica 2. etapa, Modrý Kameň – doplnok č. 1**

Miesto: **Zámocká a časť uličky Ďurička
Modrý Kameň, okres Veľký Krtíš**

Autor: Ing. Viktória Končoková
Zodpovedný projektant: Ľuba Mokošová
Vypracoval: Ing. Viktória Končoková
Číslo klasifikácie stavby: 2112
Zákazkové číslo: 30/2019
Archívne číslo: 30/08/2019

Zväzok č.:

IDENTIFIKAČNÉ ÚDAJE

Názov stavby	Rekonštrukcia komunikácií a výstavba chodníkov Zámocká a Školská ulica, Modrý Kameň
Časť:	Rekonštrukcia komunikácií a výstavba chodníkov Zámocká ulica 2. etapa, Modrý Kameň - doplnok č. 1
Miesto stavby	Zámocká a časť uličky Ďurička, Modrý Kameň
Okres, kraj	Veľký Krtíš, banskobystrický
Zodpovedný projektant	Luba Mokošová, Rúbanisko II/23, 984 03 Lučenec autorizovaný stavebný technik pod reg. číslom 10 678*22*96

ÚVOD

V doplnku č. 1 k projektovej dokumentácii sú riešené zmeny, ktoré vyplynuli z požiadaviek vlastníkov nehnuteľností v časti Zámockej ulice v intraviláne mesta Modrý Kameň. Zástupcovia mesta Modrý Kameň požadujú tieto požiadavky do projektovej dokumentácie zapracovať, a vyhovieť tak týmto vlastníkom nehnuteľností.

POPIS ZMENY č. 1


Vstup do rodinných domov č. 46/71 a 47/72 na Zámockej ulici je zabezpečený vonkajšími schodmi, ktoré sú umiestnené kolmo na fasádu rodinného domu, a to v uličnom priestore.

Tieto betónové schody boli v projektovej dokumentácii navrhnuté na vybúranie, pričom bolo navrhnuté riešenie, že nové schody budú umiestnené pozdĺž fasády (nové schody neboli zahrnuté do rozpočtu tejto stavby, a finančné malo byť s vlastníkami nehnuteľnosti dohodnuté samostatne), čím by ostal popri schodoch jeden pás pre prechod chodcov, čiže 750 mm. Nakoľko sa vlastníci nehnuteľností s týmto návrhom riešenia nestotožnili, pôvodné schody ostávajú zachované.

Popri oboch schodoch bude osadený cestný obrubník podľa návrhu v projektovej dokumentácii. Popri schodoch rodinného domu 46/71 ostane medzi schodami a komunikáciou šírka 450 mm, čiže popri schodoch bude chodník v dĺžke 1,3 m prerušený. Popri schodoch rodinného domu 47/72 ostane medzi schodami a komunikáciou šírka 350 mm, čiže popri schodoch bude v dĺžke 2,0 m chodník prerušený.

S ohľadom na nízku intenzitu premávky na Zámockej ulici ako koncovej miestnej komunikácie tieto dva krátke úseky prerušenia chodníka nepredstavujú pre chodcov ako účastníkov cestnej premávky nebezpečenstvo.

Zodpovedný projektant profesie: Luba Mokošová
Projektant: Ing. Viktória Končoková

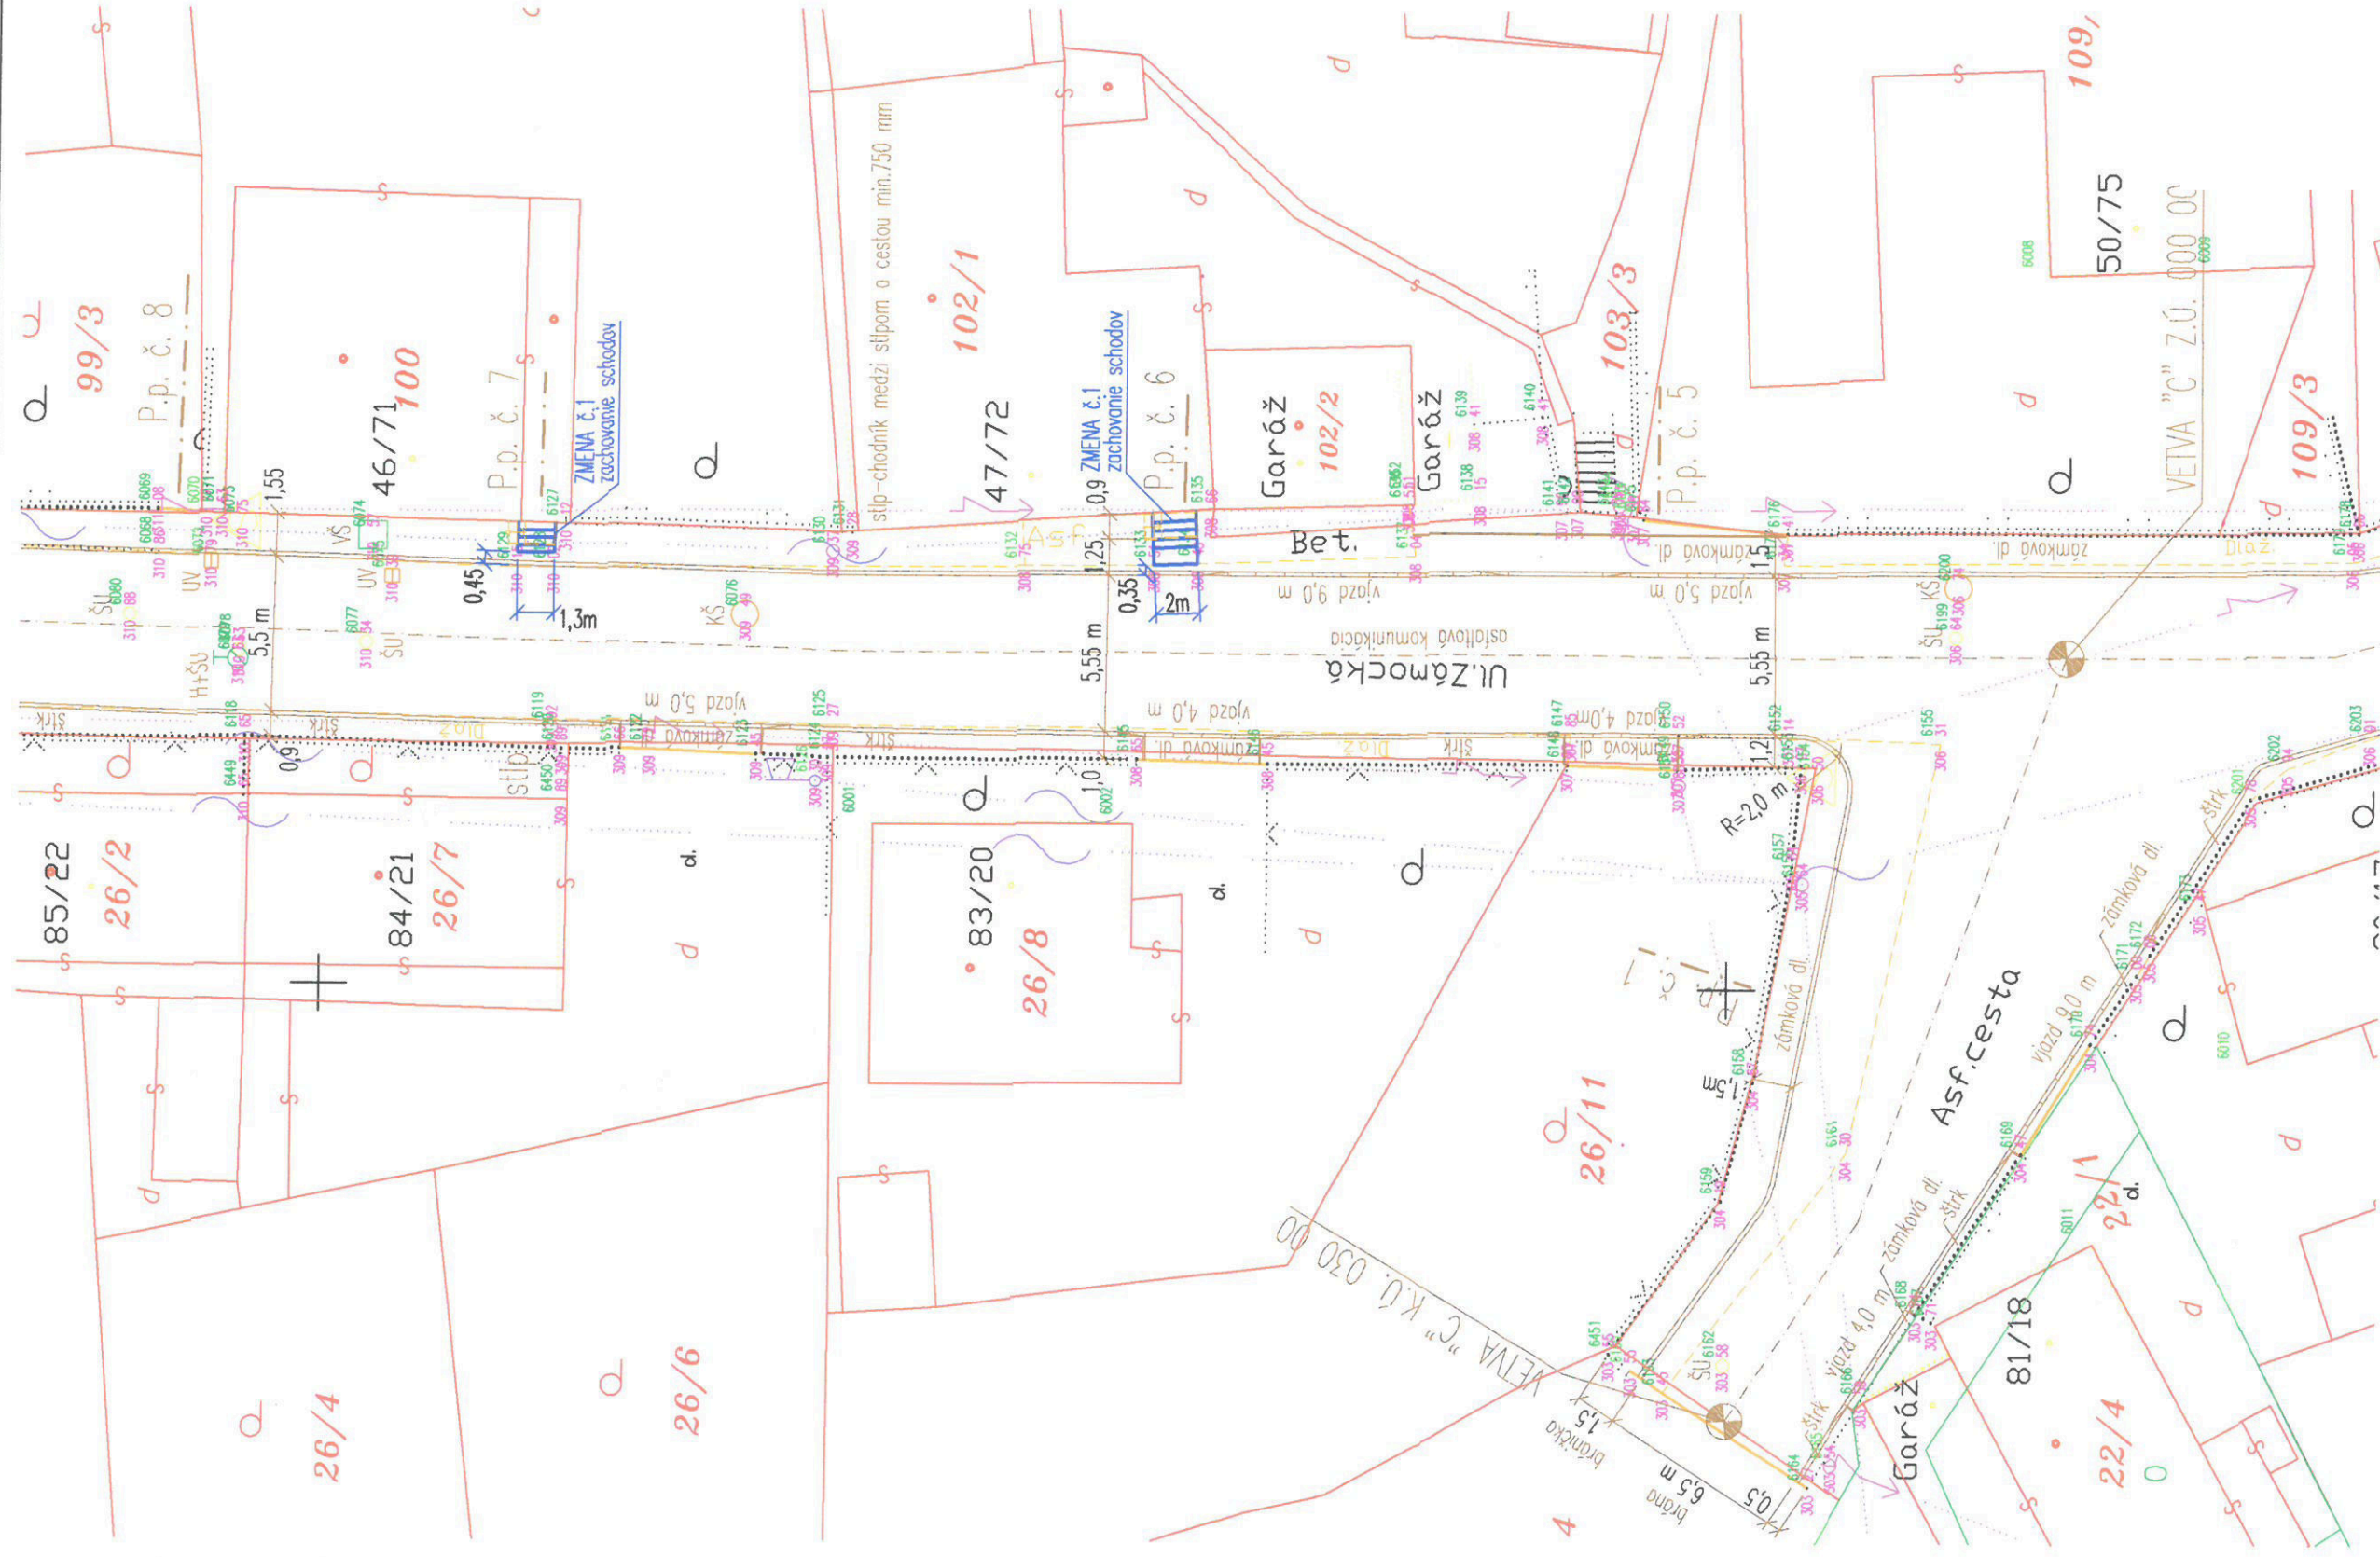


ZMENA č.1 – ZACHOVANIE SCHODOV

AUTOR	Ing. Viktória KONČOKOVÁ	VLASTNÍK VÝKRESU	Ing. Viktória KONČOKOVÁ
ZODPOVEDNÝ PROJEKTANT	Ľuba Mokošová		mobil: 0905 127 212 (o2)
VYPRACOVALA	Ing. Viktória KONČOKOVÁ		e-mail: viktorakoncovka@azet.sk
STAVEBNÍK	MESTO MODRÝ KAMEŇ, Mariánske námestie 1, 992 01 Modrý Kameň	ČÍSLO ZÁKAZKY	30/2019
MIESTO STAVBY	ZÁMOCKÁ A ŠKOLSKÁ ULICA, MODRÝ KAMEŇ, okres Veľký Krtíš	FORMÁT	A4
NÁZOV	REKONŠTRUKCIA KOMUNIKÁCIÍ A VÝSTAVBA CHODNÍKOV	DÁTUM	08. 2022
STAVBY	ZÁMOCKÁ A ŠKOLSKÁ ULICA, MODRÝ KAMEŇ	MIERKA	1:250
OBJEKT	REKONŠTRUKCIA KOMUNIKÁCIÍ A VÝSTAVBA CHODNÍKOV	STUPEŇ	SP
OBSAH	ZÁMOCKÁ ULICA 2. ETAPA, MODRÝ KAMEŇ	ARCHÍVNE ČÍSLO	30/08/2019
ČASŤ	PROJEKT PRE STAVEBNÉ POVOLENIE	ČÍSLO VÝKRESU	02Z1
	SITUÁCIA ZÁMOCKÁ ULICA 2. ETAPA – DOPLNOK č.1		

VETVA "A2"
P.p. č. 1
km 0,018 60




VETVA "A2"
P.p. č. 2
km 0,032 70

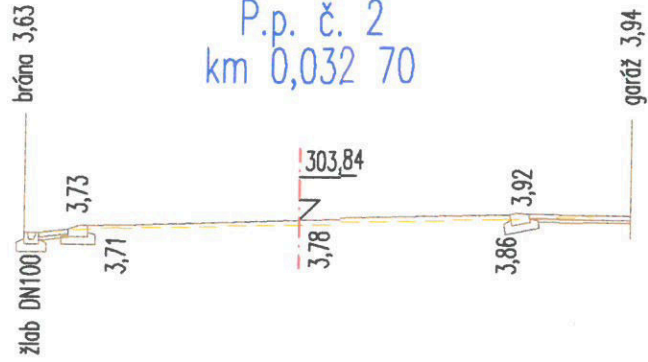

VETVA "A2"
P.p. č. 3
km 0,047 70




VETVA "A2"
P.p. č. 4
km 0,068 70

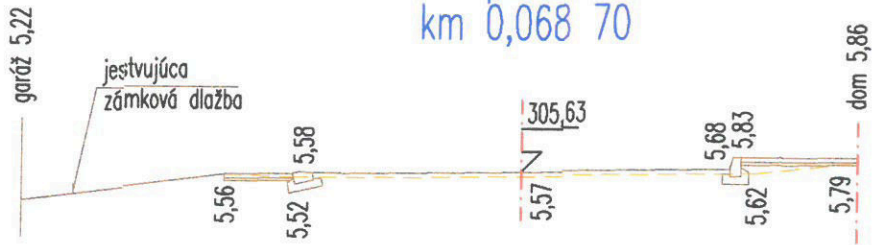


VETVA "A2"
P.p. č. 5
km 0,102 30




VETVA "A2"
P.p. č. 6
km 0,119 20

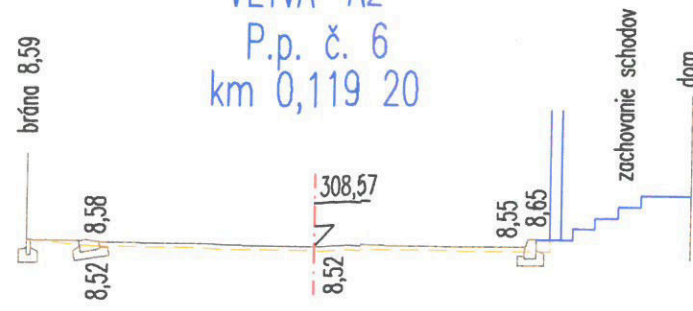

VETVA "A2"
P.p. č. 7
km 0,142 20

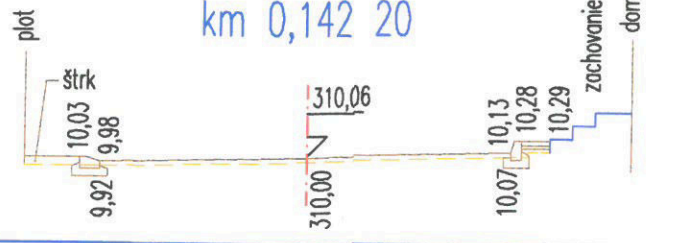


VETVA "A2"
P.p. č. 8
km 0,155 10

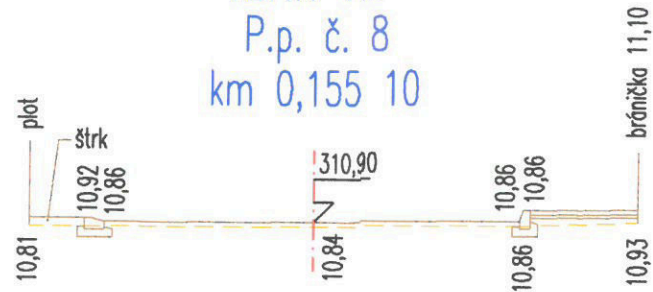


VETVA "A2"
P.p. č. 9
km 0,174 10




VETVA "A2"
P.p. č. 10
km 0,190 60

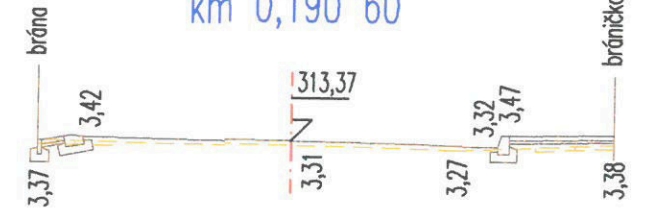


VETVA "A2"
P.p. č. 11
km 0,205 10

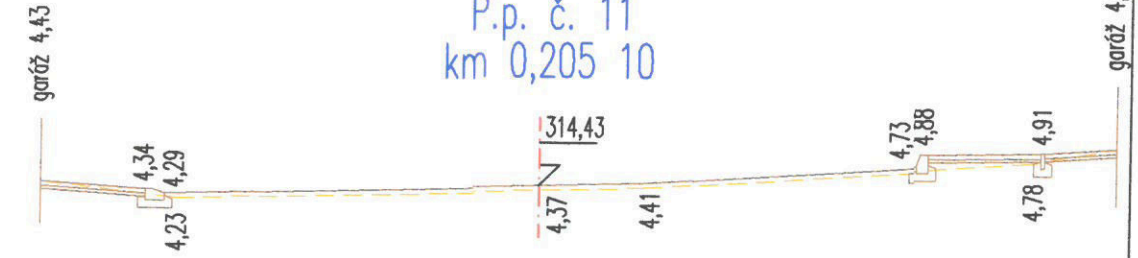

VETVA "A"
P.p. č. 12
km 0,221 80

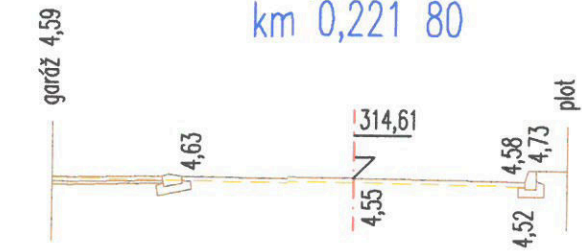

VETVA "C"
P.p. č. 1
km 0,014 90

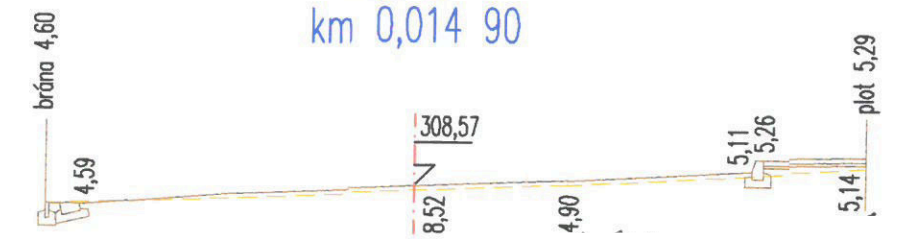

ZMENA č.1 - ZACHOVANIE SCHODOV

AUTOR	Ing. Viktória KONČOKOVÁ	VLASTNÍK VÝKRESU	
ZODPOVEDNÝ PROJEKTANT	Ľuba Mokošová	Ing. Viktória KONČOKOVÁ	
VYPRACOVALA	Ing. Viktória KONČOKOVÁ	mobil: 0905 127 212 (o2)	
STAVEBNÍK	MESTO MODRÝ KAMEŇ, Mariánske námestie 1, 992 01 Modrý Kameň	e-mail: viktorikoncokova@azet.sk	
MIESTO STAVBY	ZÁMOCKÁ A ŠKOLSKÁ ULICA, MODRÝ KAMEŇ, okres Veľký Krtíš	ČÍSLO ZÁKAZKY	30/2019
NÁZOV STAVBY	REKONŠTRUKCIA KOMUNIKÁCIÍ A VÝSTAVBA CHODNÍKOV	FORMÁT	2 A4
OBJEKT	REKONŠTRUKCIA KOMUNIKÁCIE A VÝSTAVBA CHODNÍKOV ZÁMOCKÁ ULICA 2. ETAPA, MODRÝ KAMEŇ	DÁTUM	08. 2022
OBSAH	PROJEKT PRE STAVEBNÉ POVOLENIE	MIERKA	1:100
ČASŤ	PRIEČNE REZY VETVY "A2" A "C" - DOPLNOK č.1	STUPEŇ	SP
		ARCHÍVNE ČÍSLO	ČÍSLO VÝKRESU
		30/08/2019	03Z1

ZADANIE

Stavba: **Rekonštrukcia komunikácií a výstavby chodníkov zmena 01**
 Objekt: **Komunikácie Zámocká 2. etapa zmena schody**

Objednávateľ: Mesto Modrý Kameň

Zhotoviteľ:

Spracoval: Ing. Viktória Končoková

Miesto: Zámocká 2. etapa

Dátum: 23. 8. 2022

Č.	KCN	Kód položky	Popis	MJ	Množstvo celkom	Cena jednotková	Cena celkom
----	-----	-------------	-------	----	-----------------	-----------------	-------------

HSV

Práce a dodávky HSV

2

Zakladanie

113:002	289971211		Zhotovenie vrstvy z geotextílie na upravenom povrchu sklon do 1 : 5 , šírky od 0 do 3 m	m2	-2,270		
114:693	693110001100		Geotextília polypropylénová Tatrax GTX N PP 200, šírka 0,7-3,5 m, dĺžka 20-60-120 m, hrúbka 1,68 mm, netkaná, MIVA	m2	-2,315		

4

Vodorovné konštrukcie

115:221	451577777		Podklad pod dlažbu v ploche vodorovnej alebo v sklone do 1:5 hr. 30-100 mm z kameniva ťaženého	m2	-2,270		
116:221	451579777		Príplatek z.k.d'. 10mm hrúbky podkladu alebo lôžka nad 100mm z kameniva ťaženého	m2	-11,350		

5

Komunikácie

117:221	596911144		Kladenie betónovej zámkovej dlažby komunikácií pre peších hr. 60 mm pre peších nad 300 m2 so zriadením lôžka z kameniva hr. 30 mm	m2	-2,270		
118:592	592460017300.1		Dlažba betónová systémová s fázou, rozmer 100x100 až 300x300x60 mm, sivá	m2	-2,315		

9

Ostatné konštrukcie a práce-búranie

109:013	961043111		Búranie základov alebo vybúranie otvorov plochy nad 4 m2 z betónu prostého alebo preloženého kameňom, -2,20000t	m3	-5,400		
110:013	979081111		Odvoz sutiny a vybúraných hmôt na skládku do 1 km	t	-11,880		
111:013	979081121		Odvoz sutiny a vybúraných hmôt na skládku za každý ďalší 1 km	t	-118,800		
112:013	979089212		Poplatok za skladovanie - bitúmenové zmesi, uholný decht, dechtové výrobky (17 03), ostatné	t	-11,880		

99

Presun hmôt HSV

121:221	998223011		Presun hmôt pre pozemné komunikácie s krytom dláždeným (822 2.3, 822 5.3) akejkoľvek dĺžky objektu	t	-1,120		
---------	-----------	--	--	---	--------	--	--

Celkom

ROZPOČET

Stavba: Rekonštrukcia komunikácií a výstavby chodníkov

Objekt: Rekonštrukcia komunikácií a výstavba chodníkov

Objednávateľ: Mesto Modrý Kameň

Zhotoviteľ: CEFA s.r.o.

Spracoval:

Miesto: Zámocká ulica 2. etapa

Dátum: 2.9.2022

Č.	KCN	Kód položky	Popis	MJ	Množstvo celkom	Cena jednotková	Cena celkom
----	-----	-------------	-------	----	-----------------	-----------------	-------------

HSV

Práce a dodávky HSV

88 599,03

1

Zemné práce

10 646,12

1	221	113106121	Rozoberanie dlažby, z betónových alebo kamenin. dlaždíc, dosiek alebo tvaroviek, - 0,13800t	m2	200,000	1,67	334,00
2	221	113107141	Odstránenie krytív ploche do 200 m2 asfaltového, hr. vrstvy do 50 mm, -0,09800t	m2	4,000	2,99	11,96
3	221	113152230	Frézovanie asf. podkladu alebo krytu bez prek., plochy do 500 m2, pruh š. cez 0,5 m do 1 m, hr. 50 mm 0,127 t	m2	480,000	3,35	1608,00
4	221	113307125	Odstránenie podkladu v ploche do 200 m2 z kameniva hrubého drveného, hr.400-500mm, -0,72000t	m2	8,750	24,08	210,70
5	221	113307131	Odstránenie podkladu v ploche do 200 m2 z betónu prostého, hr. vrstvy do 150 mm, - 0,22500t	m2	192,000	20,23	3884,16
6	001	119001801	Ochranné zábradlie okolo výkopu, drevené výšky 1,10 m dvojtyčové	m	36,000	4,63	166,68
7	001	130201001	Výkop jamy a ryhy v obmedzenom priestore horn. tr.3 ručne	m3	30,000	39,19	1175,70
8	001	133201201	Výkop šachty nezapaženej, hornina 3 do 100 m3	m3	13,500	45,01	607,64
9	001	133201209	Príplatok k cenám za lepiivosť horniny tr.3	m3	13,500	6,13	82,76
10	001	162501102	Vodorovné premiestnenie výkopku po spevnenej ceste z horniny tr.1-4, do 100 m3 na vzdialenosť do 3000 m	m3	30,000	4,03	120,90
11	001	162501105	Vodorovné premiestnenie výkopku po spevnenej ceste z horniny tr.1-4, do 100 m3, príplatok k cene za každých ďalších a začatých 1000 m	m3	600,000	0,40	240,00
12	001	175101202	Obsyp objektov sypaninou z vhodných hornín 1 až 4 s prehodením sypaniny	m3	27,511	30,97	852,02
13	583	583410004100	Štrkodrva frakcia 0-22 mm, STN EN 13242 + A1	t	6,750	14,66	98,96
14		002	okrasný štrk	t	4,500	241,92	1088,64
15	001	181101102	Úprava pláne v zárezoch v hornine 1-4 so zhutnením	m2	400,000	0,41	164,00

2

Zakladanie

1 034,69

16	011	273362021	Výstuž základových dosiek zo zvr. sietí KARI	t	0,414	1353,00	560,14
17	002	289971211	Zhotovenie vrstvy z geotextílie na upravenom povrchu sklon do 1 : 5 , šírky od 0 do 3 m	m2	335,230	0,62	207,84
18	693	693110001100	Geotextília polypropylénová Tatrutex GTX N PP 200, šírka 0,7-3,5 m, dĺžka 20-60-120 m, hrúbka 1,68 mm, netkaná, MIVA	m2	341,935	0,78	266,71

4

Vodorovné konštrukcie

1 419,48

19	271	451572111	Lôžko pod potrubie, stoky a drobné objekty, v otvorenom výkope z kameniva drobného ťaženého 0-4 mm	m3	2,108	44,06	92,88
20	221	451577777	Podklad pod dlažbu v ploche vodorovnej alebo v sklone do 1:5 hr. 30-100 mm z kameniva ťaženého	m2	297,730	2,70	803,87
21	221	451579777	Príplatok z.k.d. 10mm hrúbky podkladu alebo lôžka nad 100mm z kameniva ťaženého	m2	1488,650	0,34	506,14
22	271	452311146	Dosky, bloky, sedlá z betónu v otvorenom výkope tr. C 20/25	m3	0,150	110,58	16,59

5

Komunikácie

41 585,61

23	221	564851111	Podklad zo štrkodrviny s rozprestrením a zhutnením, hr.po zhutnení 150 mm	m2	337,500	5,04	1701,00
24	221	566902134	Vyspravenie podkladu po prekopoch inžinierskych sietí plochy do 15 m2 kamenivom hrubým drveným, po zhutnení hr. 250 mm	m2	4,000	15,11	60,44
25	221	567114111	Podklad z podkladového betónu PB I tr. C 20/25 hr. 100 mm	m2	134,400	12,13	1630,27
26	221	572701111	Vyspravenie výtlkov a prepadnutých miest na krajn. alebo komunikáciách kamenivom hrubým drveným	m3	20,000	32,48	649,60
27	221	572754112	Vyrovnávanie povrchu doterajších krytov asfaltovým betónom AC hr. nad 40 do 60 mm	m2	1650,000	14,92	24618,00
28	221	573131103	Postrek asfaltový infiltračný s posypom kamenivom z cestnej emulzie v množstve 1,00 kg/m2	m2	1650,000	0,86	1419,00
29	221	596911144	Kladenie betónovej zámkovej dlažby komunikácií pre peších hr. 60 mm pre peších nad 300 m2 so zriadením lôžka z kameniva hr. 30 mm	m2	335,230	10,49	3516,56
30	592	592460017300.1	Dlažba betónová systémová s fázou, rozmer 100x100 až 300x300x60 mm, sivá	m2	341,935	23,31	7970,50
31	592	592460020000	Dlažba betónová pre nevidiacich s výstupkami, rozmer 400x400x80 mm, sivá	m2	0,640	31,63	20,24

8

Rúrové vedenie

10 158,80

32	271	812429011.1	Demontáž uličného vpustu -0,710 t	ks	3,000	22,68	68,04
33	271	871326004	Montáž kanalizačného PVC-U potrubia hladkého viacvrstvého DN 160	m	17,000	0,75	12,75
34	286	286110009900	Rúra kanalizačná PVC-U gravitačná, hladká SN8 - KG, ML - viacvrstvá, DN 160, dl. 5 m	ks	5,000	34,10	170,50
35	271	877425121.1	Napojenie na jestvujúce potrubie	ks	4,000	34,57	138,28
36	286	286520041600.1	Prechodka obojstranná	ks	4,000	108,65	434,60
37	271	892424111	Monitoring potrubia kamerovým systémom do DN 500 mm	m	20,000	5,42	108,40
38	271	894810009	Montáž PP revíznej kanalizačnej šachty 600 do výšky šachty 2 m s roznášacím prstencom a poklopom	ks	1,000	50,02	50,02
39	286	286610045000	Vlnocová šachtová rúra kanalizačná d 600 PP	m	1,200	92,77	111,32
40	286	286520037800.1	Šachtový prechod PVC	ks	2,000	3,37	6,74
41	553	553430002800	Štupadlo vidlicové poplastované, rozmer 20x350x230 mm	ks	4,000	4,93	19,72
42	286	286710035900	Gumové tesnenie šachtovej rúry 600 ku kanalizačnej revíznej šachte	ks	1,000	23,21	23,21

43	592	592240009400.1	Betónový roznášací prstenec 1100/680/150 ku kanalizačnej šachte	ks	1,000	58,09	58,09
44	271	895991121	Montáž lapača nečistôt pre PVC uličné vpuste	ks	8,000	4,93	39,44
45	286	286630056700.1	Lapač strešných splavenín pre PVC vpuste	ks	8,000	88,91	711,28
46	271	895991131	Osadenie liatinovej mreže pre PVC uličné vpuste, nosnosť 12,5 t	ks	7,000	4,45	31,15
47	552	552410003600	Mreža liatinová pre PVC vpuste	ks	7,000	107,14	749,98
48	271	895991143	Osadenie polypropylénovej uličnej vpuste DN 400, vývod DN 150	ks	3,000	7,58	22,74
49	286	286630036900	Uličný vpust DN 400, vývod DN 150, výška 1,0 m, PP	ks	3,000	122,42	367,26
50	221	899331111	Výšková úprava uličného vstupu alebo vpuste do 200 mm zvýšením poklopu	ks	18,000	80,58	1450,44
51	552	552410003600	Mreža liatinová pre PVC vpuste	ks	3,000	107,14	321,42
52	552	552410002500	Poklop liatinový D 400 s odvetraním	ks	5,000	277,20	1386,00
53	552	552410002300	Poklop liatinový T 600 D 400	ks	10,000	266,35	2663,50
54	221	899431111	Výšková úprava uličného vstupu alebo vpuste do 200 mm zvýšením krycieho hrnca	ks	19,000	43,16	820,04
55	552	552410000300	Poklop ventilový pre vodu, plyn	ks	16,000	14,59	233,44
56	552	552410000700	Poklop uličný tuhý pre podzemné hydranty, šedá liatina GG 200 bitúmenovaná	ks	3,000	53,48	160,44

9

Ostatné konštrukcie a práce-búranie

19 652,18

57	221	916361113	Osadenie cestného obrubníka betónového ležatého do lôžka z betónu prostého tr. C 20/25 s bočnou oporou	m	113,000	12,38	1398,94
58	592	592170002200	Obrubník cestný, lxšxv 1000x150x250 mm, skosenie 120/40 mm	ks	114,130	7,56	862,82
59	221	916362113	Osadenie cestného obrubníka betónového stojatého do lôžka z betónu prostého tr. C 20/25 s bočnou oporou	m	387,000	9,86	3815,82
60	592	592170002200	Obrubník cestný, lxšxv 1000x150x250 mm, skosenie 120/40 mm	ks	390,870	7,56	2954,98
61	592	592170002400	Obrubník cestný nábehový, lxšxv 1000x200x150(100) mm	ks	43,000	8,59	369,37
62	592	592170002500	Obrubník cestný oblúkový, vonkajší polomer 0,5 m, lxšxv 780x150(110)x260 mm	ks	1,000	15,21	15,21
63	221	916561211	Osadenie záhonového alebo parkového obrubníka betónového, do lôžka zo suchého betónu tr. C 12/15 s bočnou oporou	m	20,000	4,43	88,60
64	592	592170001800	Obrubník parkový, lxšxv 1000x50x200 mm, sivá	ks	20,200	2,70	54,54
65	221	919735111	Rezanie existujúceho asfaltového krytu alebo podkladu hĺbky do 50 mm	m	200,000	2,91	582,00
66	221	919735123	Rezanie existujúceho betónového krytu alebo podkladu hĺbky nad 100 do 150 mm	m	200,000	15,99	3198,00
67	221	935114434	Osadenie odvodňovacieho betónového žľabu univerzálneho BGU-Z s ochrannou hranou vnútornej šírky 200 mm a s roštom triedy D 400	m	3,500	20,36	71,26
68	592	592270008100	Čelná, koncová stena NW 200, pozinkovaná (pre BGU-Z SV, BGZ-S SV)	ks	1,000	11,39	11,39
69	592	592270017400	Liatinový rošt BG-SV NW 200, lxšxhr 500x247x25 mm, rozmer štrbiny SW 18x220, trieda D 400, s rýchlouzáverom, pre žľaby s ochrannou hranou	ks	7,000	50,41	352,87
70	592	592270024100	Odvodňovací žľab univerzálny BGU-Z SV G NW 200, č. 0, dĺžky 1 m, výšky 280 mm, bez spádu, betónový s liatinovou hranou	ks	3,500	74,70	261,45

71	221	935114493	Osadenie vpustu pre odvodňovací betónový žľab univerzálny BGU-Z s ochrannou hranou vnútornej šírky 200 mm	ks	1,000	18,18	18,18
72	592	592270007700	Vpust BGU-Z SV G NW 200, lxšxv 500x326x740 mm, s liatinovou hranou a presuvkou DN 200, betónový	ks	1,000	161,13	161,13
73	592	592270008000	Kalový kôš k vpustu NW 200, sklolaminát biely, k zachytávaniu nečistôt	ks	1,000	29,06	29,06
74	592	592270017400	Liatinový rošt BG-SV NW 200, lxšxh 500x247x25 mm, rozmer štrbiny SW 18x220, trieda D 400, s rýchlouzáverom, pre žľaby s ochrannou hranou	ks	1,000	50,41	50,41
75	013	961043111	Búranie základov alebo vybúranie otvorov plochy nad 4 m2 z betónu prostého alebo preloženého kameňom, -2,20000t	m3	0,000	81,90	0,00
76	013	979081111	Odvoz sutiny a vybúraných hmôt na skládku do 1 km	t	138,452	12,43	1720,96
77	013	979081121	Odvoz sutiny a vybúraných hmôt na skládku za každý ďalší 1 km	t	2881,200	0,39	1123,67
78	013	979089012	Poplatok za skladovanie - betón, tehly, dlaždice (17 01) ostatné	t	138,452	18,14	2511,52

99

Presun hmôt HSV

3 302,80

79	221	998223011	Presun hmôt pre pozemné komunikácie s krytom dláždeným (822 2.3, 822 5.3) akejkoľvek dĺžky objektu	t	376,917	7,33	2762,80
80	221	998225111	Presun hmôt pre pozemnú komunikáciu a letisko s krytom asfaltovým akejkoľvek dĺžky objektu	t	270,000	2,00	540,00

PSV

Práce a dodávky PSV

711

Izolácie proti vode a vlhkosti

799,35

81	711	711132107	Zhotovenie izolácie proti zemnej vlhkosti nopovou fóliou položenou voľne na ploche zvislej	m2	150,000	3,06	459,00
82	283	283230002700	Nopová HDPE fólia FONDALINE 500, výška nopu 8 mm, proti zemnej vlhkosti s radónovou ochranou, pre spodnú stavbu, ONDULINE	m2	172,500	1,86	320,85
83	711	998711201	Presun hmôt pre izoláciu proti vode v objektoch výšky do 6 m	%	7,586	2,57	19,50

Celkom

88 599,03

KRYCI LIST ROZPOCTU

Názov stavby	Rekonštrukcia komunikácií a výstavby chodníkov - NAVIAC PRÁCE	JKSO	
Názov objektu		EČO	
		Miesto	Modrý Kameň
		IČO	
		IČ DPH	
Objednávateľ	MU - M.Kameň		
Projektant			
Zhotoviteľ	CEFA s.r.o. V. Krtíš		
Spracoval			
	Rozpočet číslo		Dňa
			2.9.2022

Merné a účelové jednotky

Počet	Náklady / 1 m.j.	Počet	Náklady / 1 m.j.	Počet	Náklady / 1 m.j.
0	0,00	0	0,00	0	0,00

Rozpočtové náklady \ EUR

A	Základné rozp. náklady	B	Doplnkové náklady	C	Vedľajšie rozpočtové náklady
1	HSV Dodávky 25 168,72	8	Práca nadčas 0,00	13	GZS 0,00
2	Montáž 3 488,78	9	Bez pevnej podl. 0,00	14	Projektové práce 0,00
3	PSV Dodávky 0,00	10	Kultúrna pamiatka 0,00	15	Sťažené podmienky 0,00
4	Montáž 0,00	11		16	Vplyv prostredia 0,00
5	"M" Dodávky 0,00			17	Iné VRN 0,00
6	Montáž 0,00			18	VRN z rozpočtu 0,00
7	ZRN (r. 1-6) 28 657,50	12	DN (r. 8-11)	19	VRN (r. 13-18) 0,00
20	HZS 0,00	21	Kompl. činnosť 0,00	22	Ostatné náklady 0,00

Projektant	D Celkové náklady
Dátum a podpis	23 Súčet 7, 12, 19-22 28 657,50
	24 DPH 20,00 % z 28 657,50 5 731,50
Objednávateľ	25 Cena s DPH (r. 23-24) 34 389,00
Dátum a podpis	E Prípochty a odpochty
Zhotoviteľ	26 Dodávky zadávateľa 0,00
Dátum a podpis	27 Kízavá doložka 0,00
	28 Zvýhodnenie + - 0,00

ROZPOČET

Stavba: Rekonštrukcia komunikácií a výstavby chodníkov - NAVIAC PRÁCE

Objekt:

Objednávateľ: MU - M.Kameň

Zhotoviteľ: CEFA s.r.o. V. Krtíš

Miesto: Modrý Kameň

Dátum: 2. 9. 2022

Č.	Kód položky	Popis	MJ	Množstvo celkom	Cena jednotková	Cena celkom
HSV		Práce a dodávky HSV				28 657,50
5		Komunikácie				24 915,00
1	572754112	Asfaltový beton. vrstva obrúsená AC11 0 v pruhu š. do 3m z modif. asfaltu tr. 1 po zhutnení hr. 50mm	m2	1 650,000	15,10	24 915,00
6		Úpravy povrchov, podlahy, osadenie				709,07
2	625256104	Úprava dilat. špary sokloveho muriva - XPS 40mm s povrch. úpravou, tekutá hydroizolácia s vystužnou sieťkou - RD - Paučo, Srník L.	m2	20,800	34,09	709,07
8		Rúrové vedenie				1 770,00
3	552410002300	Poklop liatinový T600 D400	ks	10,000	177,00	1 770,00
9		Ostatné konštrukcie a práce-búranie				1 263,43
4	918101111	Lôžko pod obrubníky, krajníky alebo obruby z dlažob. kociek z betónu prostého tr. C 10/12,5	m3	11,800	107,07	1 263,43
Celkom						28 657,50