


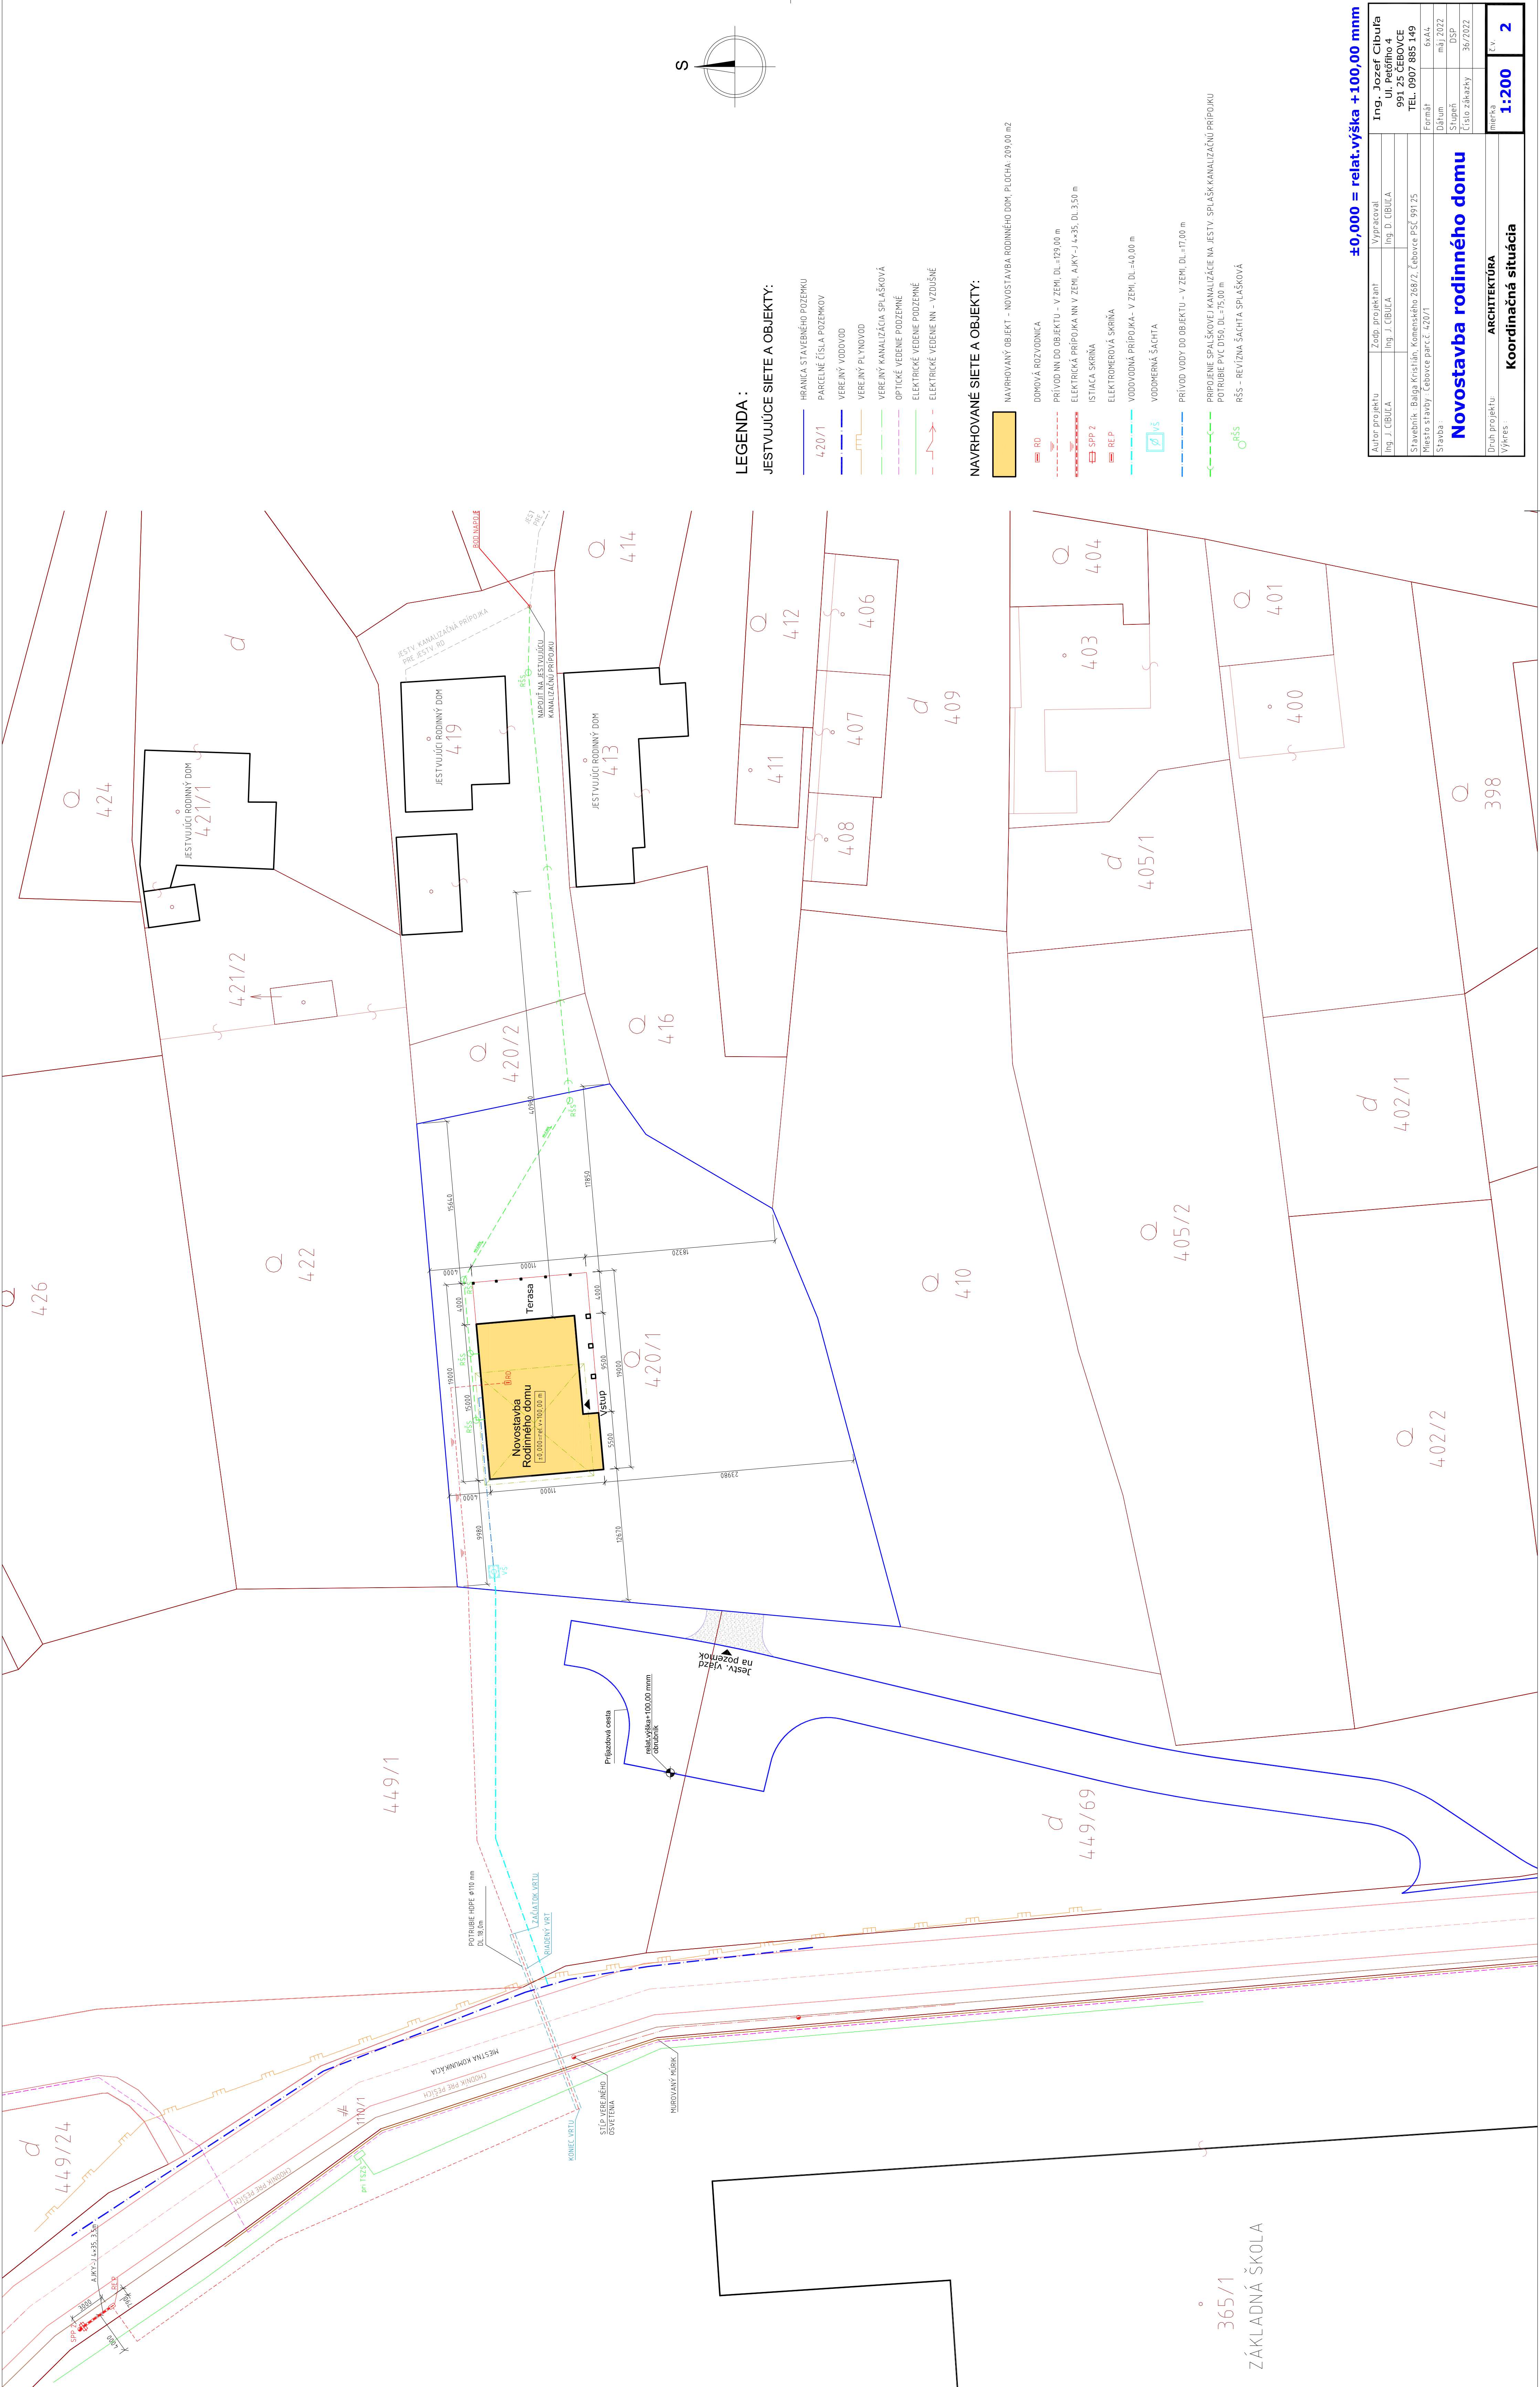

LEGENDA :
JESTVUJÚCE SIETE A OBJEKTY:

- HRANICA STAVEBNÉHO POZEMKU
- PARCELNÉ ČÍSLO POZEMKOV
- VEREJNÝ VODOVOD
- VEREJNÝ PLYNOVOD
- VEREJNÝ KANALIZÁČIA SPLAŠKOVÁ
- OPTICKÉ VEDENIE PODZEMNÉ
- ELEKTRICKÉ VEDENIE PODZEMNÉ
- ELEKTRICKÉ VEDENIE NN - VZDUŠNÉ

NAVRHOVANÉ SIETE A OBJEKTY:

- NAVRHOVANÝ OBJEKT - NOVOSTAVBA RODINNÉHO DOMU, PLOCHA: 209,00 m²
- DOMOVÁ ROZVODNICA
- PRÍVOD NN DO OBJEKTU - V ZEMI, DL=129,00 m
- ELEKTRICKÁ PRÍPOJKA NN V ZEMI, A.K.Y.-J 4x35, DL=3,50 m
- SPP 2
- ISTIACA SKRÍŇA
- REP
- ELEKTROMEROVÁ SKRÍŇA
- VODOVODNÁ PRÍPOJKA - V ZEMI, DL=40,00 m
- VODOMERNÁ ŠAHTA
- PRÍVOD VODY DO OBJEKTU - V ZEMI, DL=17,00 m
- PRÍPOJENIE SPLAŠKOVEJ KANALIZÁCIE NA JESTV. SPLAŠK KANALIZAČNÚ PRÍPOJKU
- POTRUBIE PVC Ø150, DL=75,00 m
- RŠS - REVÍZNIA ŠAHTA SPLAŠKOVÁ

±0,000 = relat.výška +100,00 mm

Autor projektu	Zodp. projektant	Vypracoval	Ing. J. Cibula
Ing. J. Cibula	Ing. J. Cibula	Ing. J. Cibula	Ing. J. Cibula
Staviteľ: Baňa Krišlák, Komenského 248/2, Čeborče PSČ 991 25	
Miesto stavby: Čeborče part.č. 420/1	Miesto stavby: Čeborče part.č. 420/1	Miesto stavby: Čeborče part.č. 420/1	Miesto stavby: Čeborče part.č. 420/1
Stavba	Stavba	Stavba	Stavba
Formát	ma/2022	6x4x4	6x4x4
Stupeň	DSP	DSP	DSP
Číslo zakázky	36/2022	36/2022	36/2022
Druh projektu	ARCHITEKTÚRA	ARCHITEKTÚRA	ARCHITEKTÚRA
Výkres	Koordináčna situácia	Koordináčna situácia	Koordináčna situácia
Merka	1:200	1:200	1:200
Č. v	2	2	2