

48/4  
**BOD NAPOJENIA  
SPLAŠKOVEJ KANALIZÁCIE**  
SO 401

Q  
2251  
d  
**BOD NAPOJENIA VODY**  
SO 302

Q  
2250  
**Reklamné zariadenie**  
H= 19 M


Q  
2248/2

Q  
2248/1

Q  
247

Q  
2256

2339/2

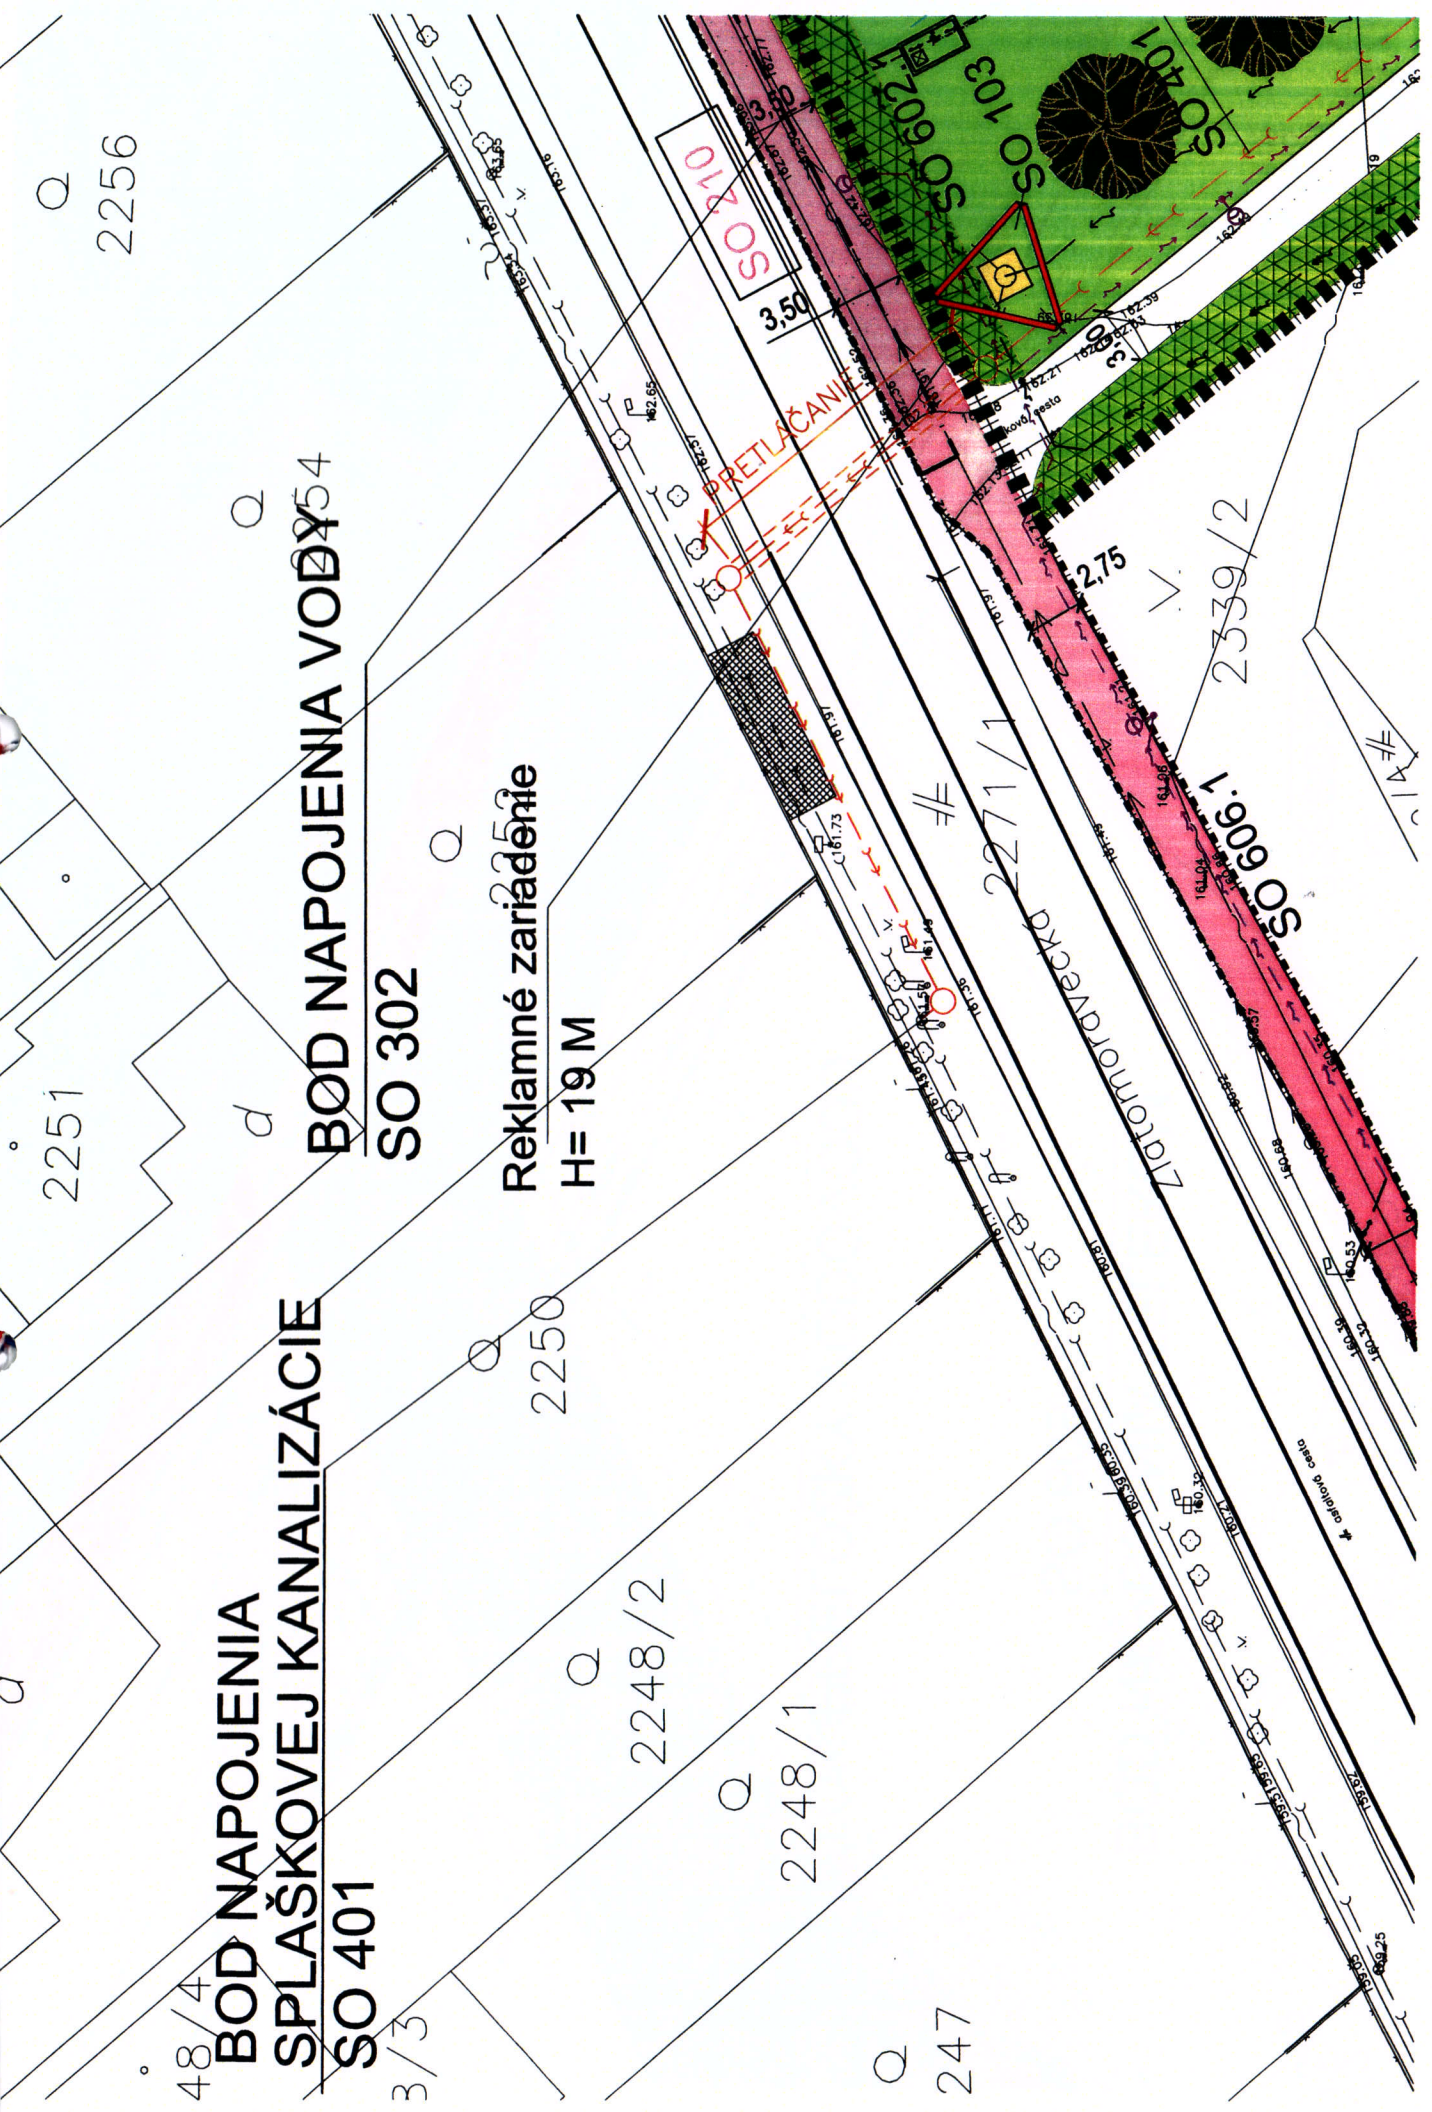


SO 103  
SO 602  
SO 401


SO 606.1





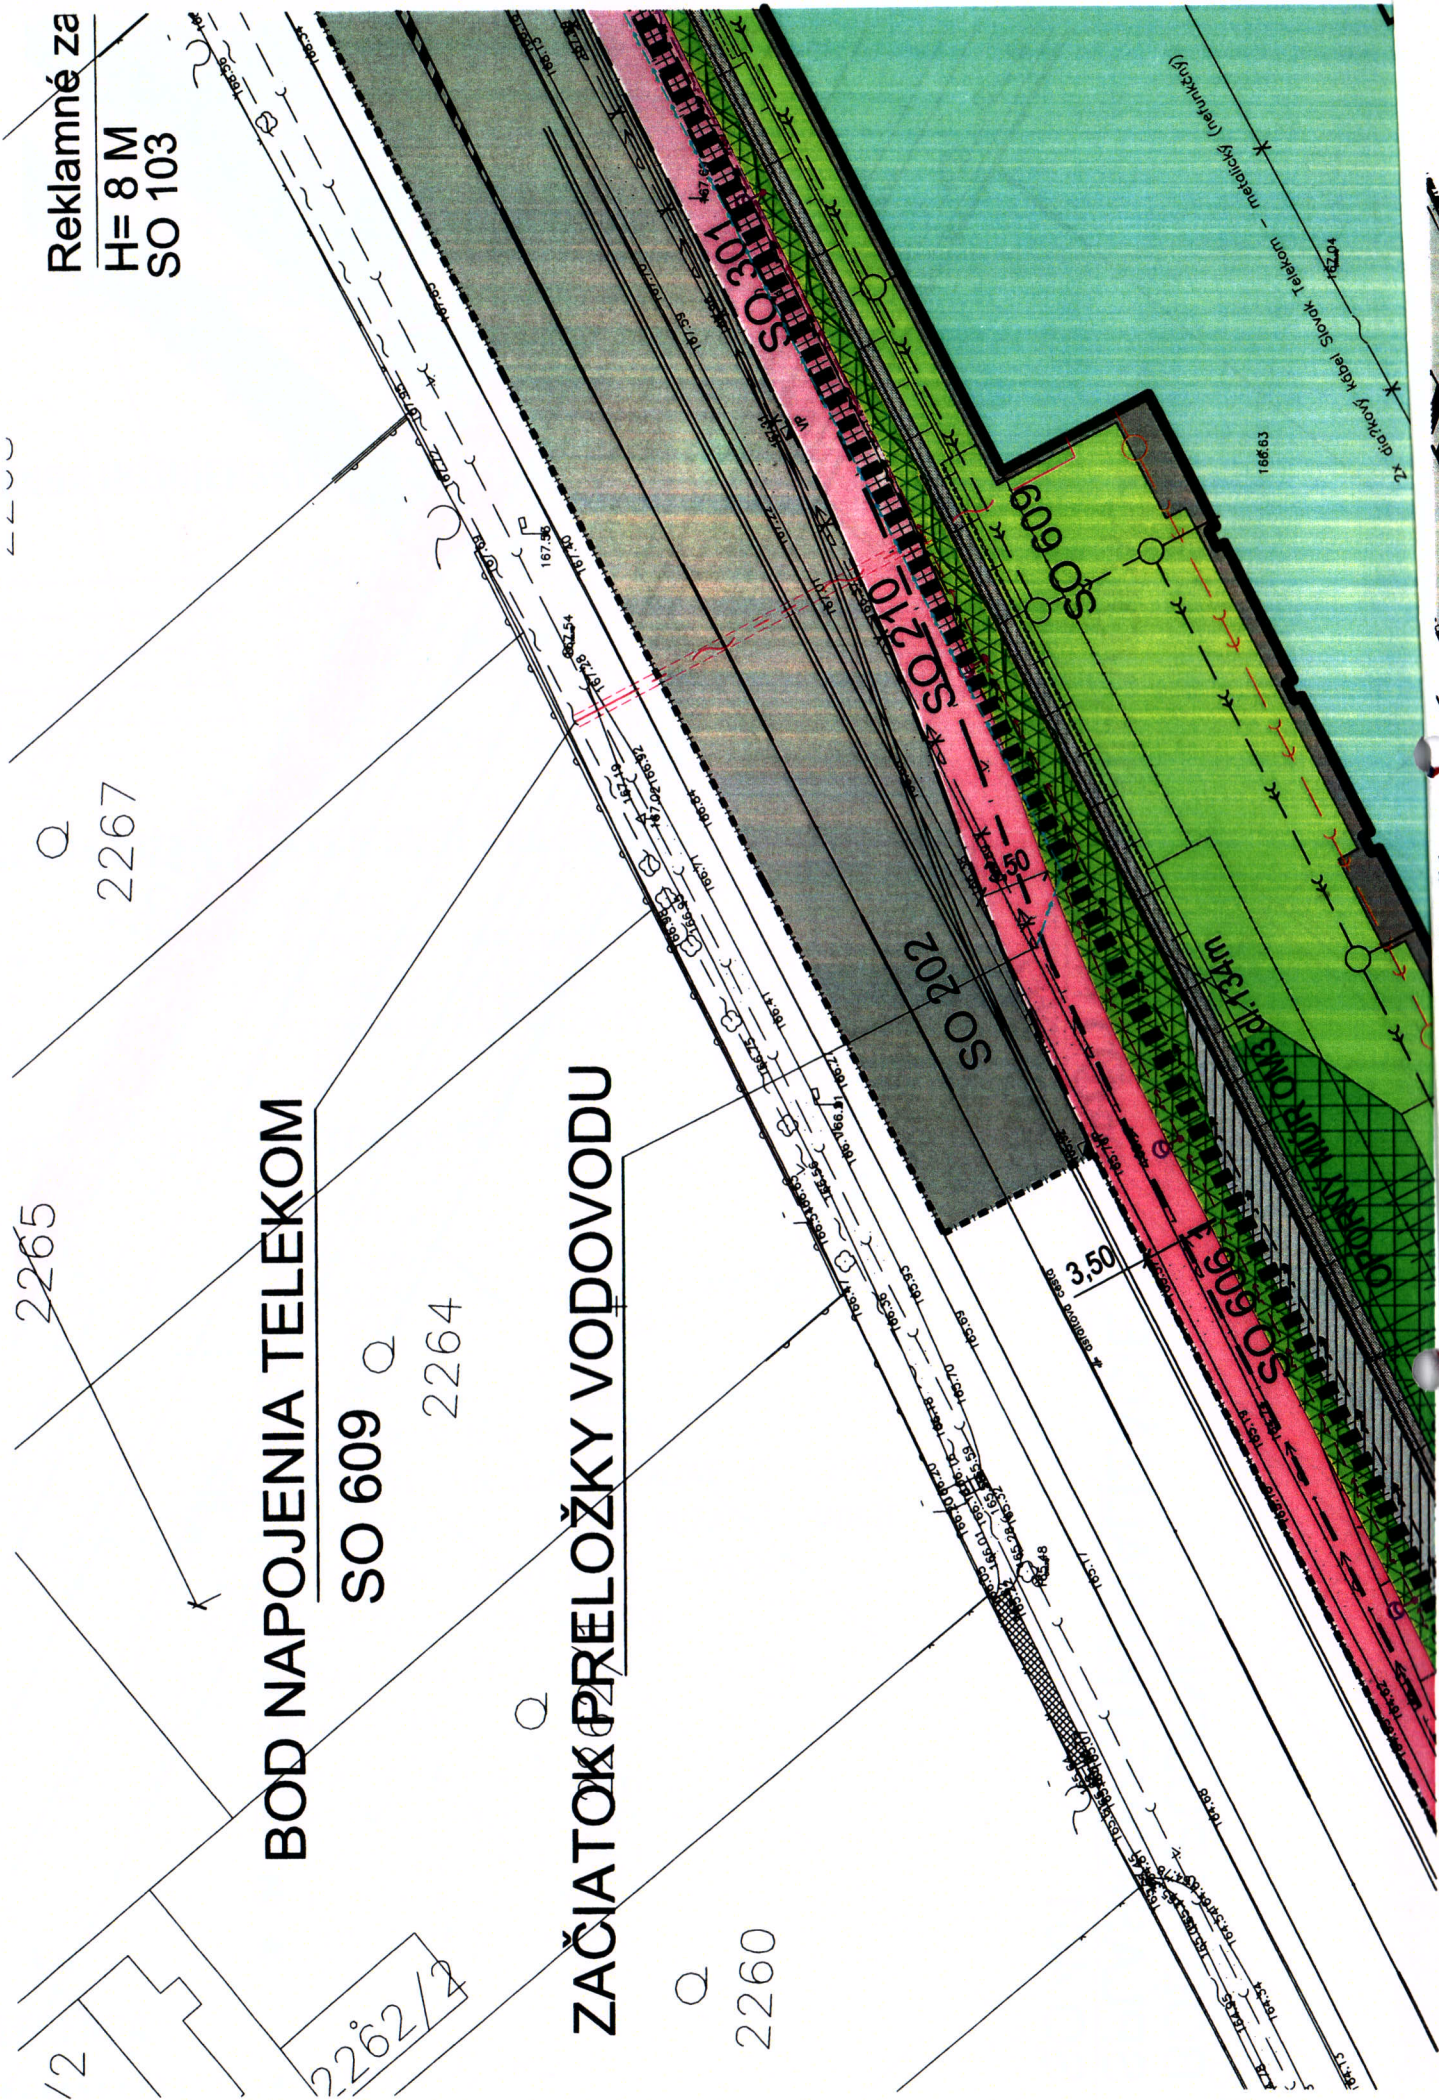

Reklamné za  
H= 8 M  
SO 103

Q  
2267

BOD NAPOJENIA TELEKOM

SO 609 Q  
2264

Q  
ZAČIATOK PŘELOŽKY VODOVODU

Q  
2260

2262/2

3.50

16891

SO 202

SO 210

SO 301

SO 609 OS

SO 606

1/2