
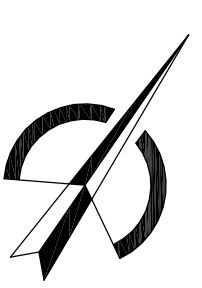


p. č. k. ú. Kopčany	VLASTNÍK
C 2015/1	Slovenská republika
C 1426	Obec Kopčany, Kollárova 318, 908 48 Kopčany
C 1427/1	Boruta Jaroslav a Patrícia Borutová, Bratislavská 48, 908 48 Kopčany
C 1427/2	Boruta Jaroslav a Patrícia Borutová, Bratislavská 48, 908 48 Kopčany
C 1425/1	Chanečka Dominik a Miroslava Chanečková, Bratislavská 46, 908 48 Kopčany
C 1597/1	Obec Kopčany, Kollárova 318, 908 48 Kopčany
C 2037/1	Obec Kopčany, Kollárova 318, 908 48 Kopčany

SO - Miestna komunikácia

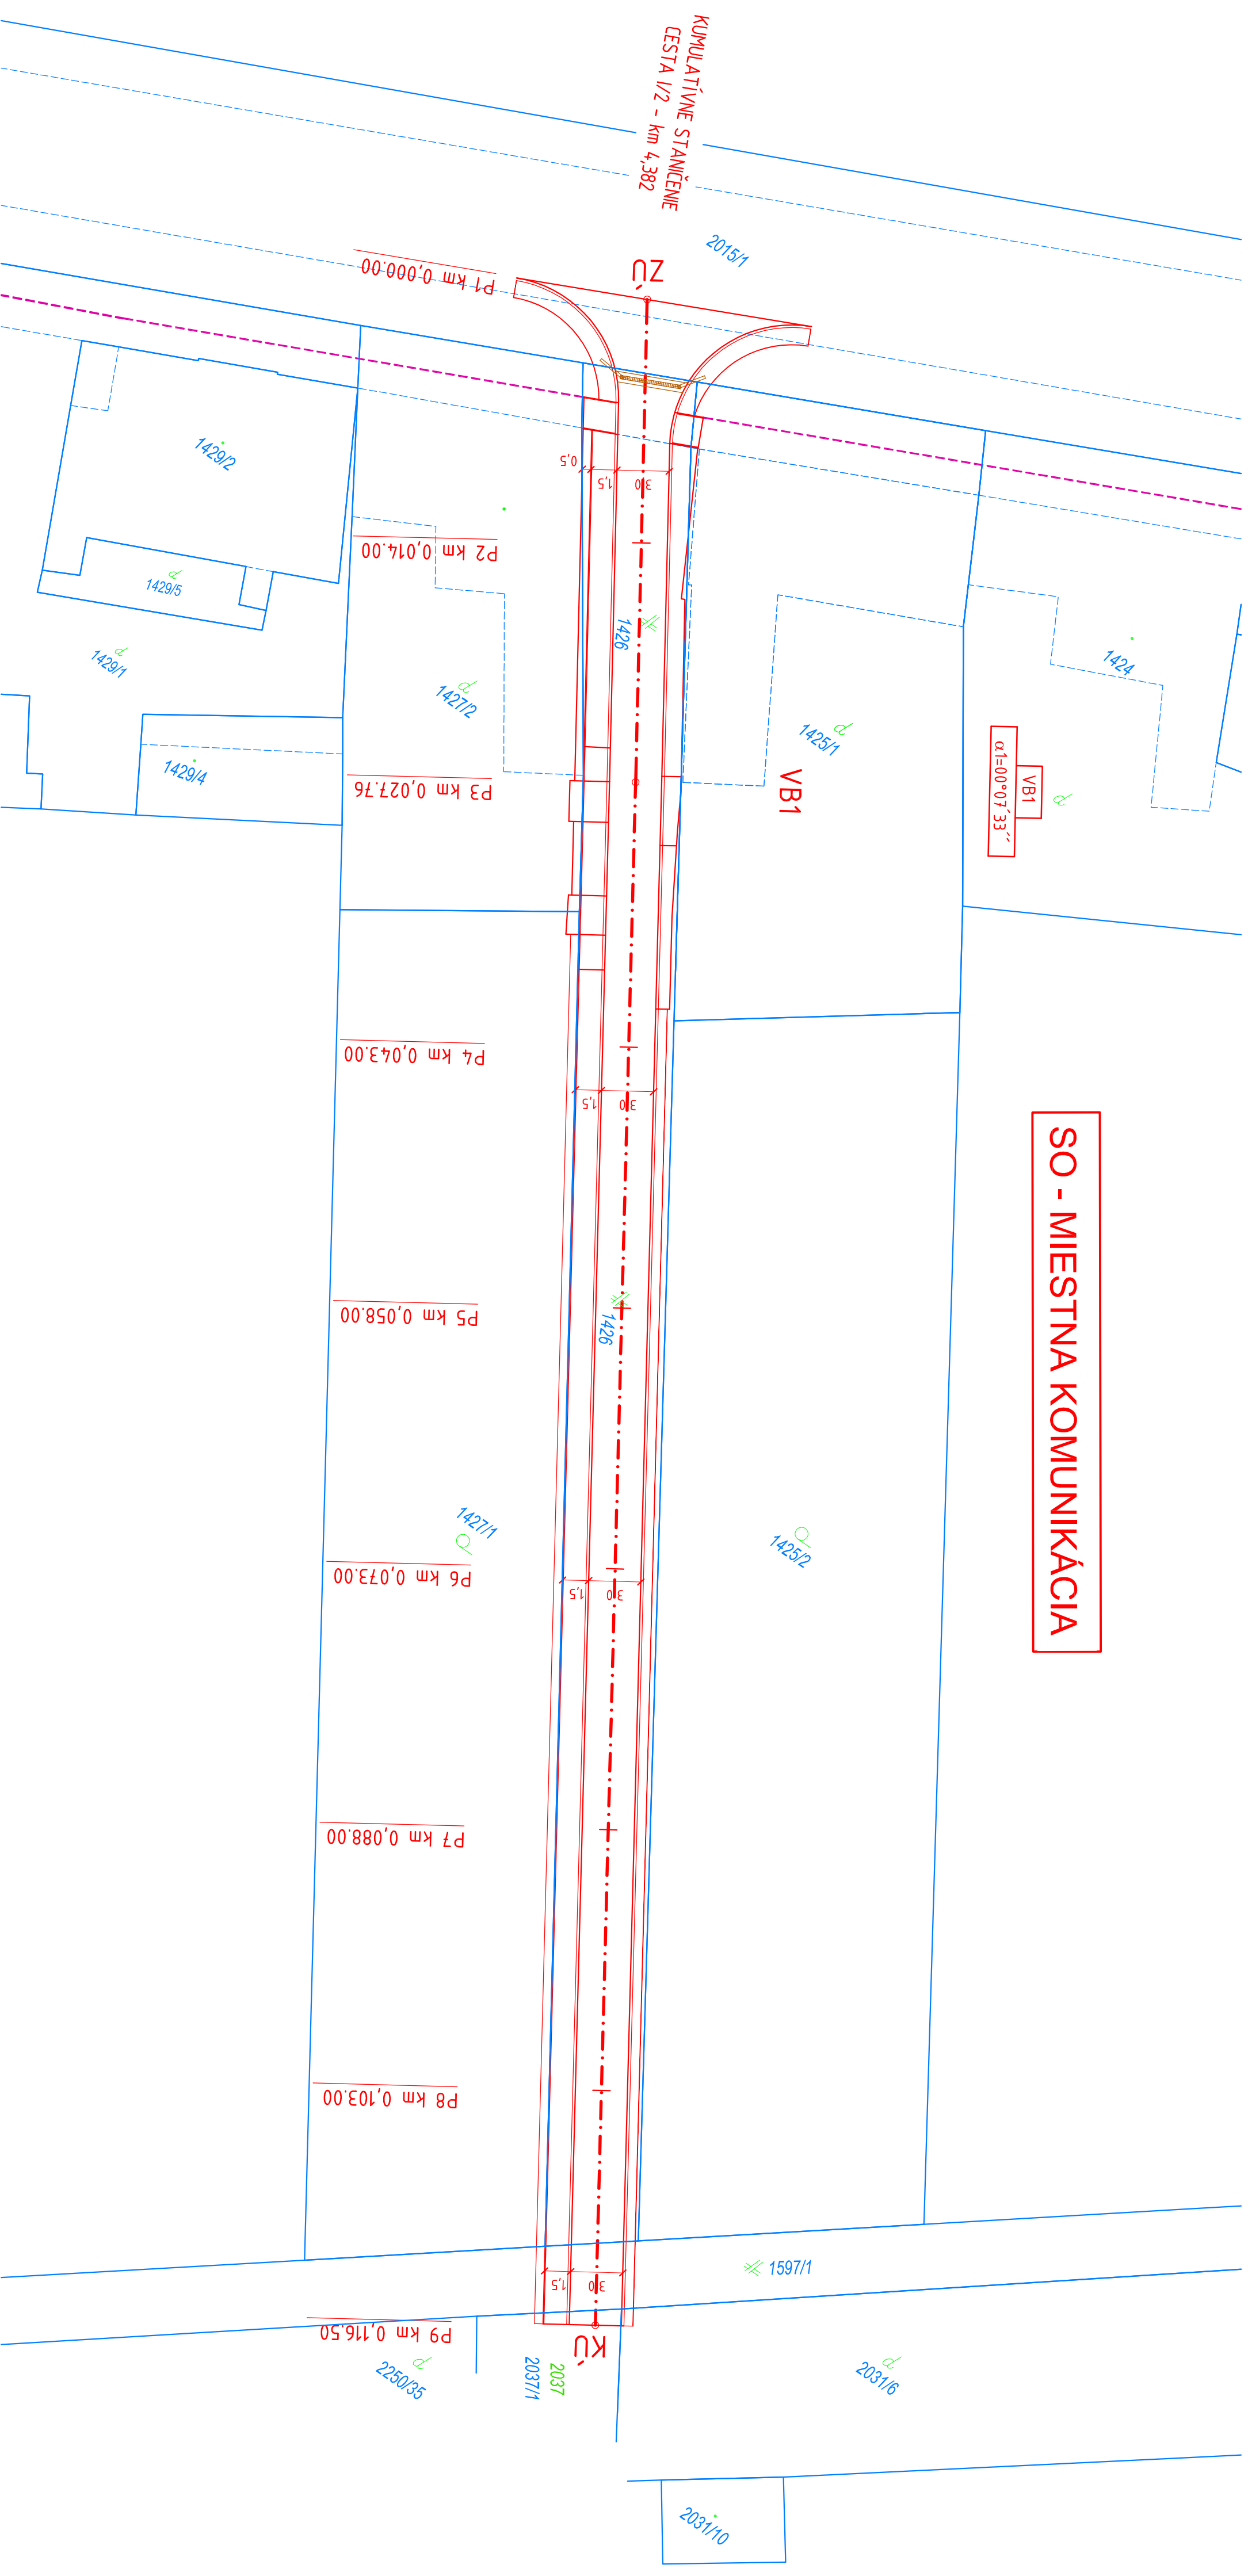

STRADNICOVÝ SYSTÉM: S-JTISK
 VÝŠKOVÝ SYSTÉM: Bpv

ZODPOVEDNÝ PROJEKTANT: Ing. Július Jahnelka	PROJEKTANT: Ing. Július Jahnelka	ING. JULIUS JAHNELKA - JALLA Štefánikovo námestie 599 908 48 KOPČANY e-mail: jahnelka78@gmail.com tel: 0905 322391
OBJEDNÁVATEL: OBEC KOPČANY, Kollárova 318, 908 48 KOPČANY	OKRES: Skalica	
KRAJ: Trnavský		
AKCIA: REKONŠTRUKCIA MK KOPČANY	FORMÁT: 3 x A4	
OBJEKT: SO - Miestna komunikácia	DÁTUM: 10/2021	
OBSAH: SITUÁCIA - IDENTIFIKÁCIA PARCEL	STUPEŇ: DSP	
	MIERKA: 1:500	
	ČÍSLO: PARÉ:	2